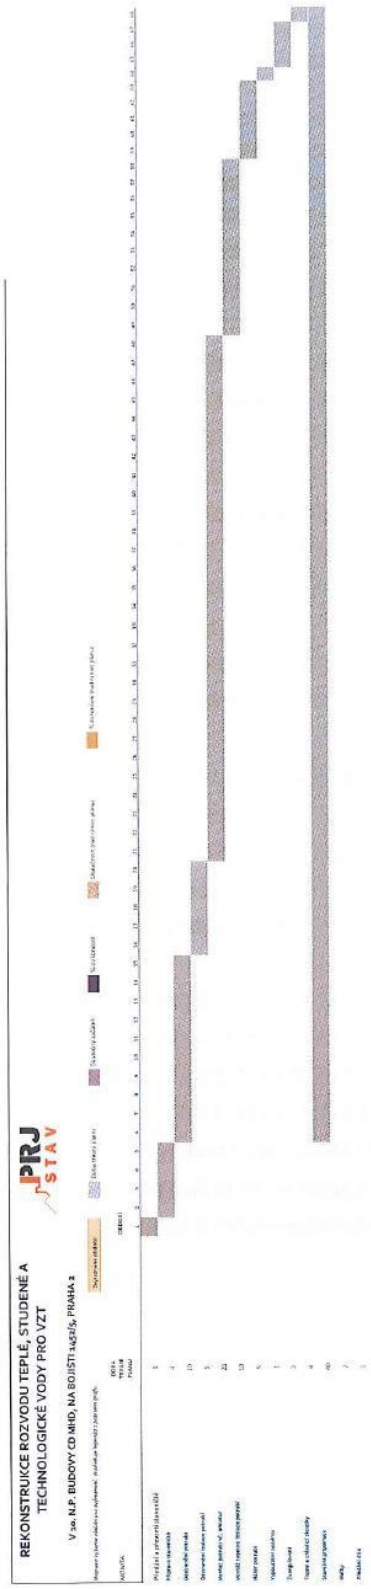
REKONSTRUKCE ROZVODU TEPLÉ, STUDENÉ A
TECHNOLOGICKÉ VODY PRO VZT
V 20. N.P. BUDOVY CD MHD, NA BOJIŠTI 2452/5, PRAHA 2
PRJ
STAV