


STAVEBNÍ PASPORT - BKA04N03

Správa kolejí a menz - Sladkého 13

3. nadzemní podlaží

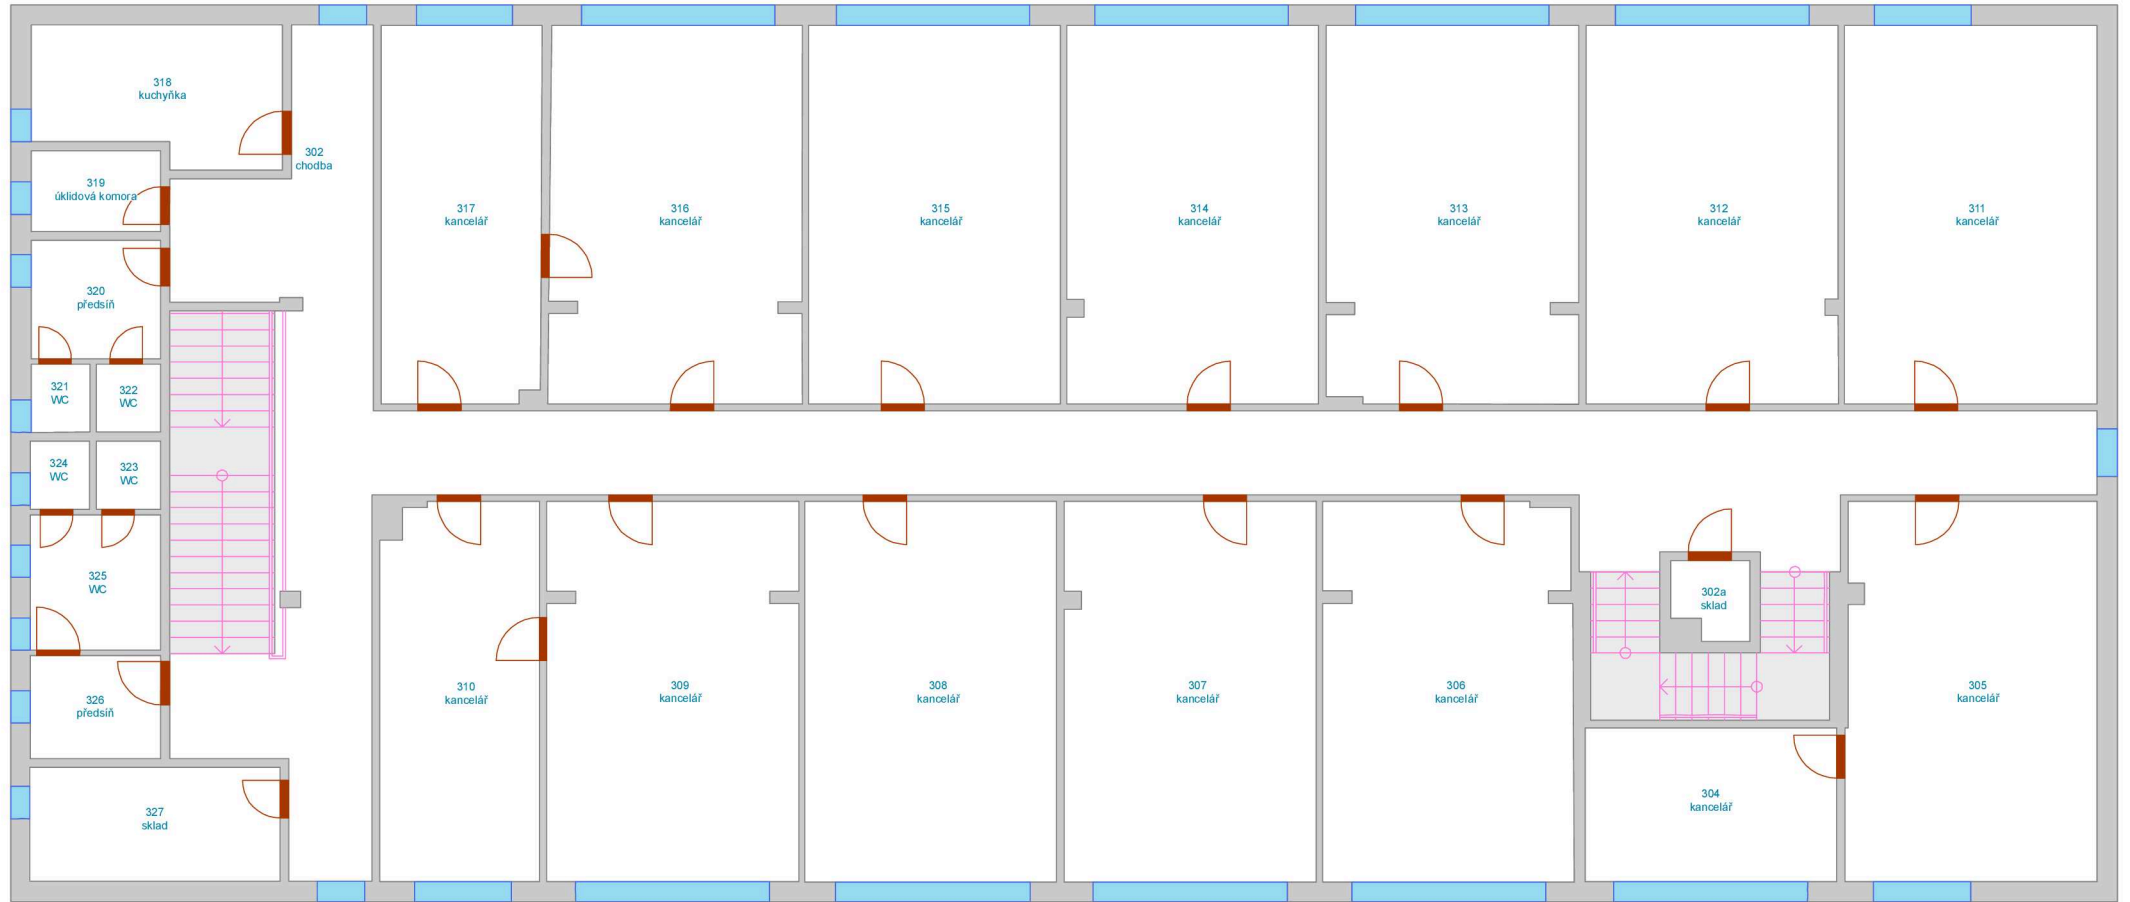

- | | |
|-------------------|---------------------|
| --- Výtah | ■ Dveřní průchod |
| — Schodiště | ■ Svislá konstrukce |
| ■ Okno | □ Místnost |
| ○ Otevírání dveří | ■ Podlaží |



Vypracoval:
Oddělení facility managementu
SUKB MU, Brno, červenec 2019

