


GRAFICKÁ ČÁST POZARNÍHO EVAKUAČNÍHO PLÁNU

Administrativní budova - ul. 4. května 287, Vsetín - 4.NP

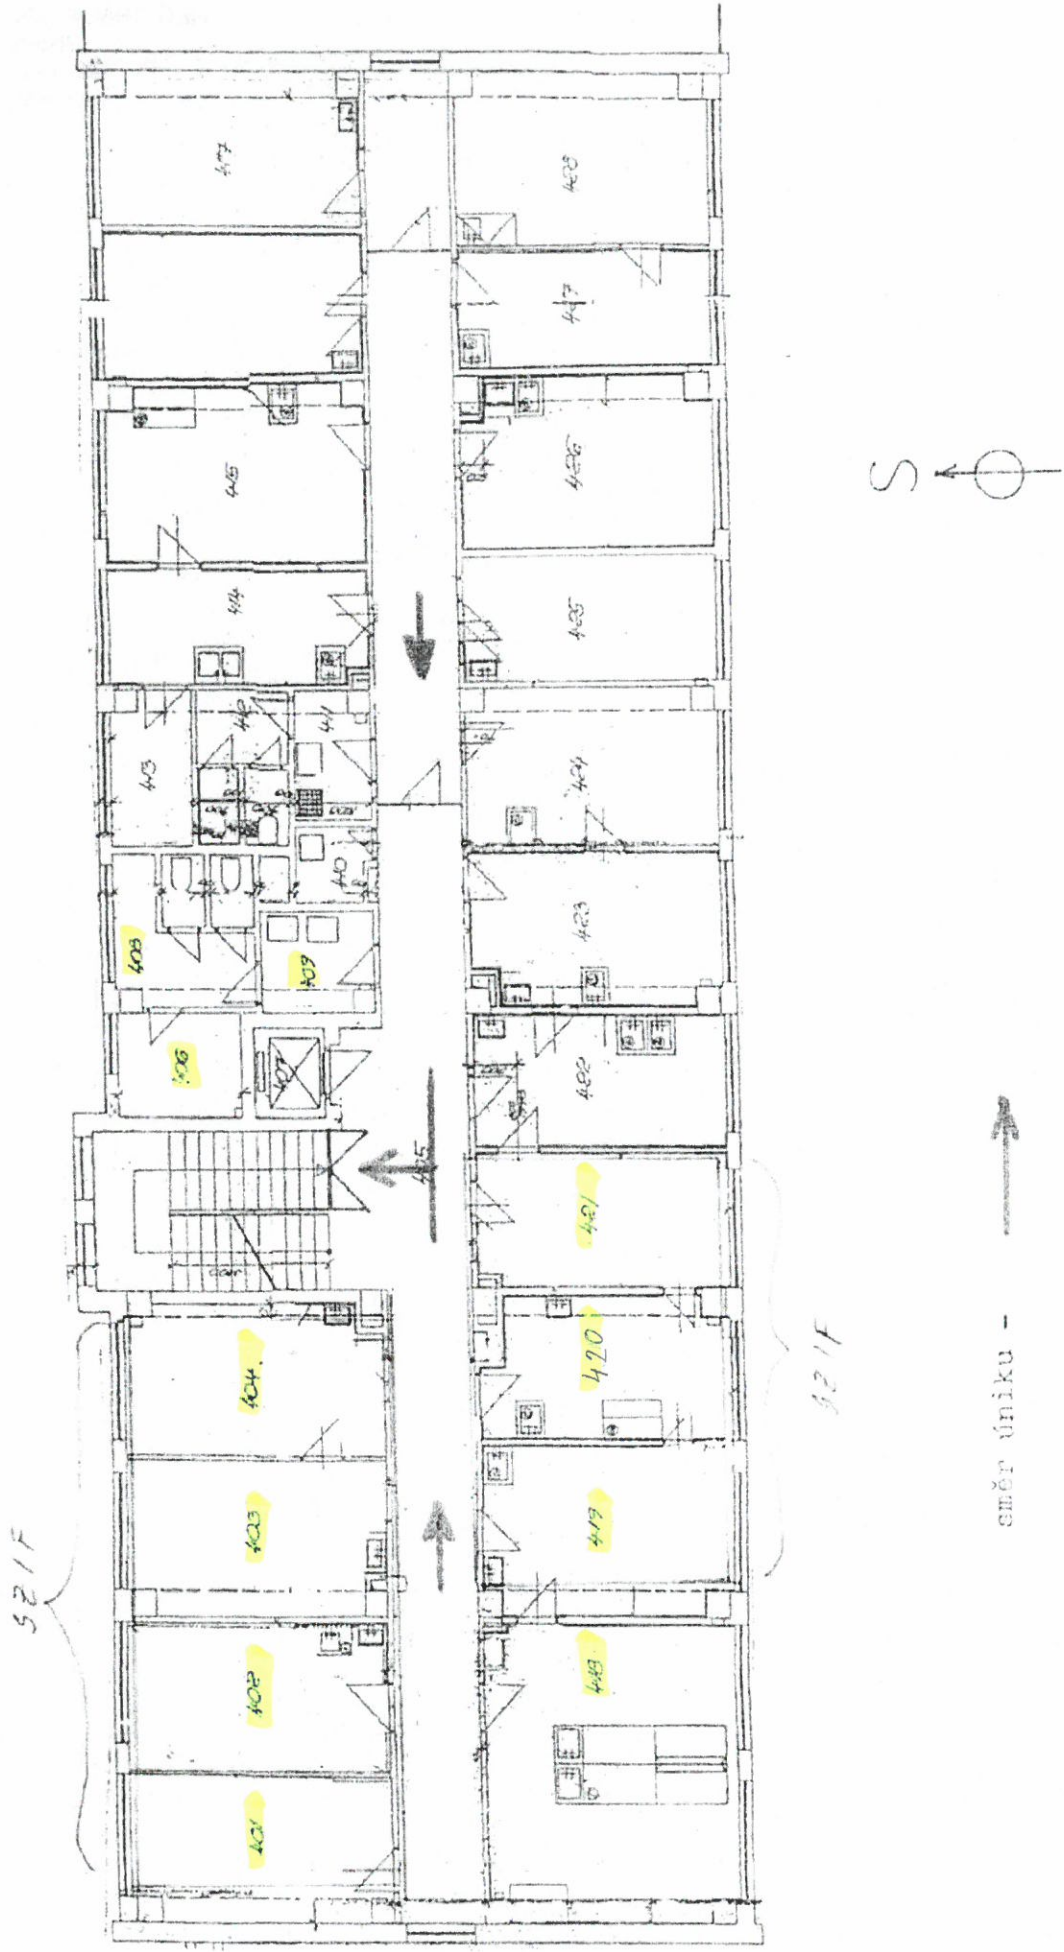

směr úniku -

