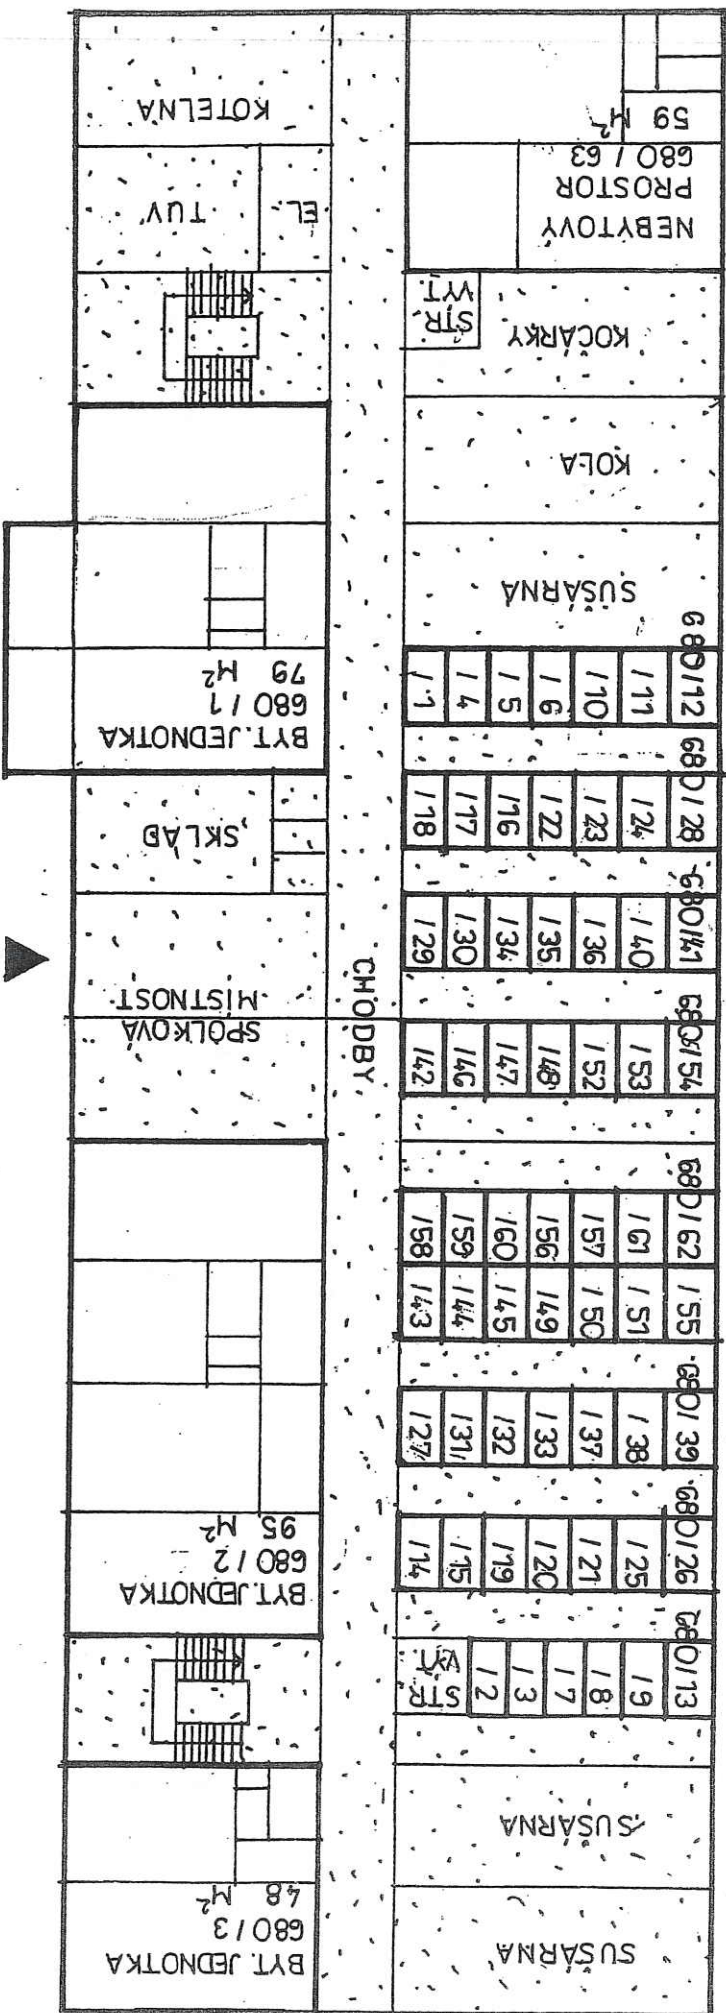


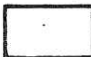


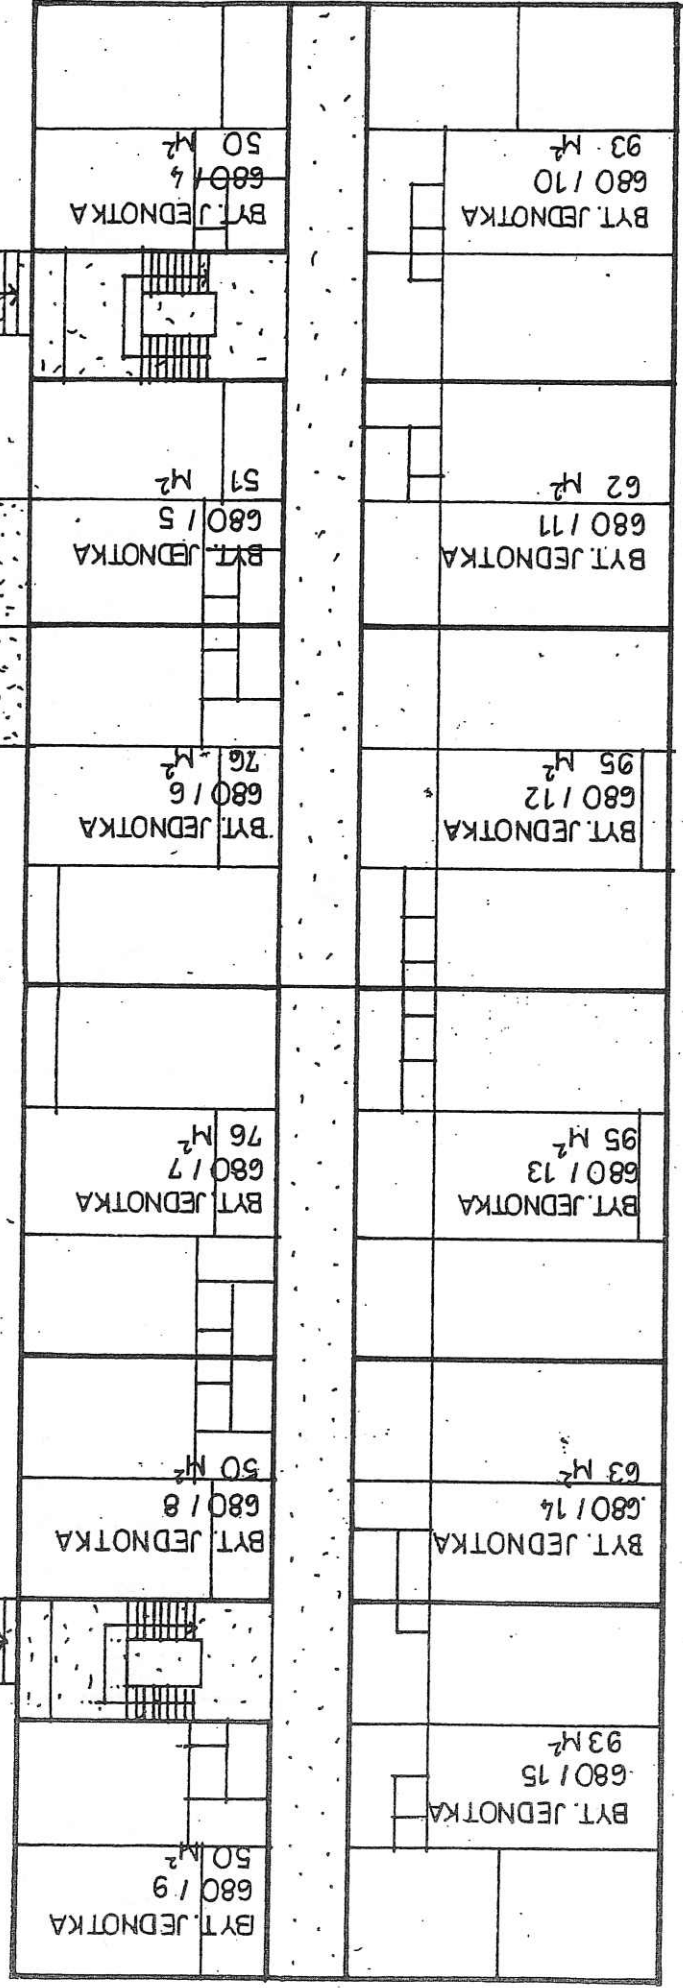
DŮM č.p. 680



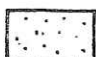
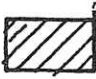
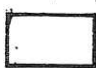
I. NADZEMNÍ PODLAŽÍ

-  SPOLÉČNÉ ČÁSTI DOMU
-  PŘEVADĚNÉ BYT. JEDNOTKY
-  BYT. JEDNOTKY

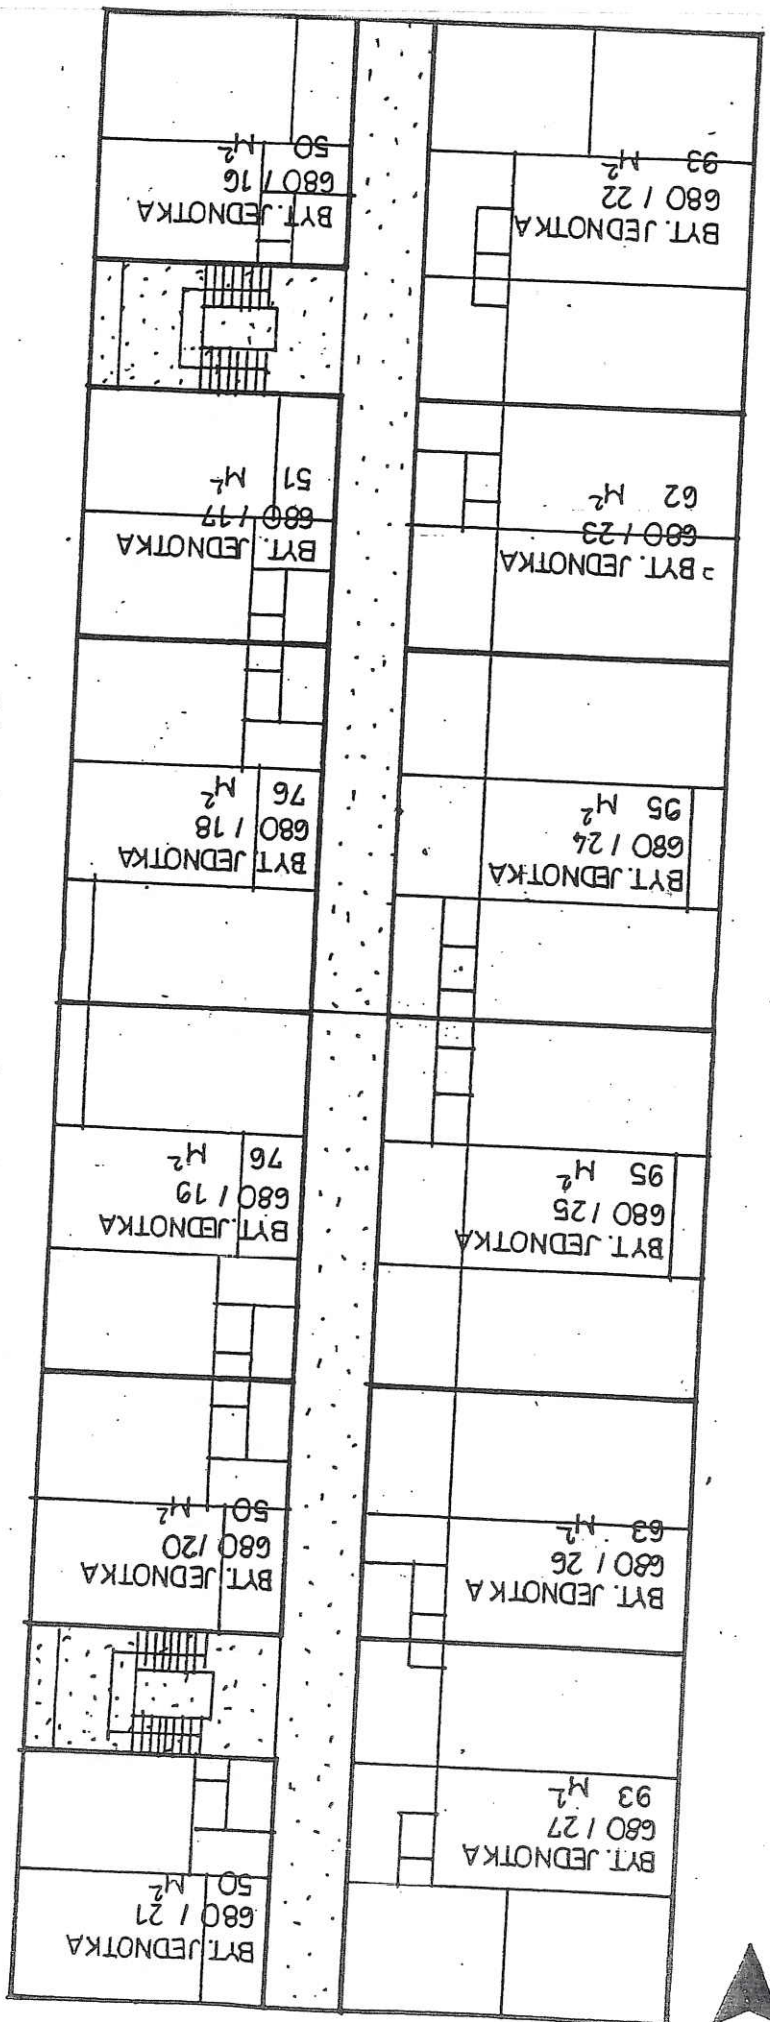
DŮM č.p. 680



II. NADZEMNÍ PODLAŽÍ

 SPOLEČNÉ ČÁSTI DOMU
 PŘEVADĚNÉ BYT. JEDNOTKY
 BYT. JEDNOTKY

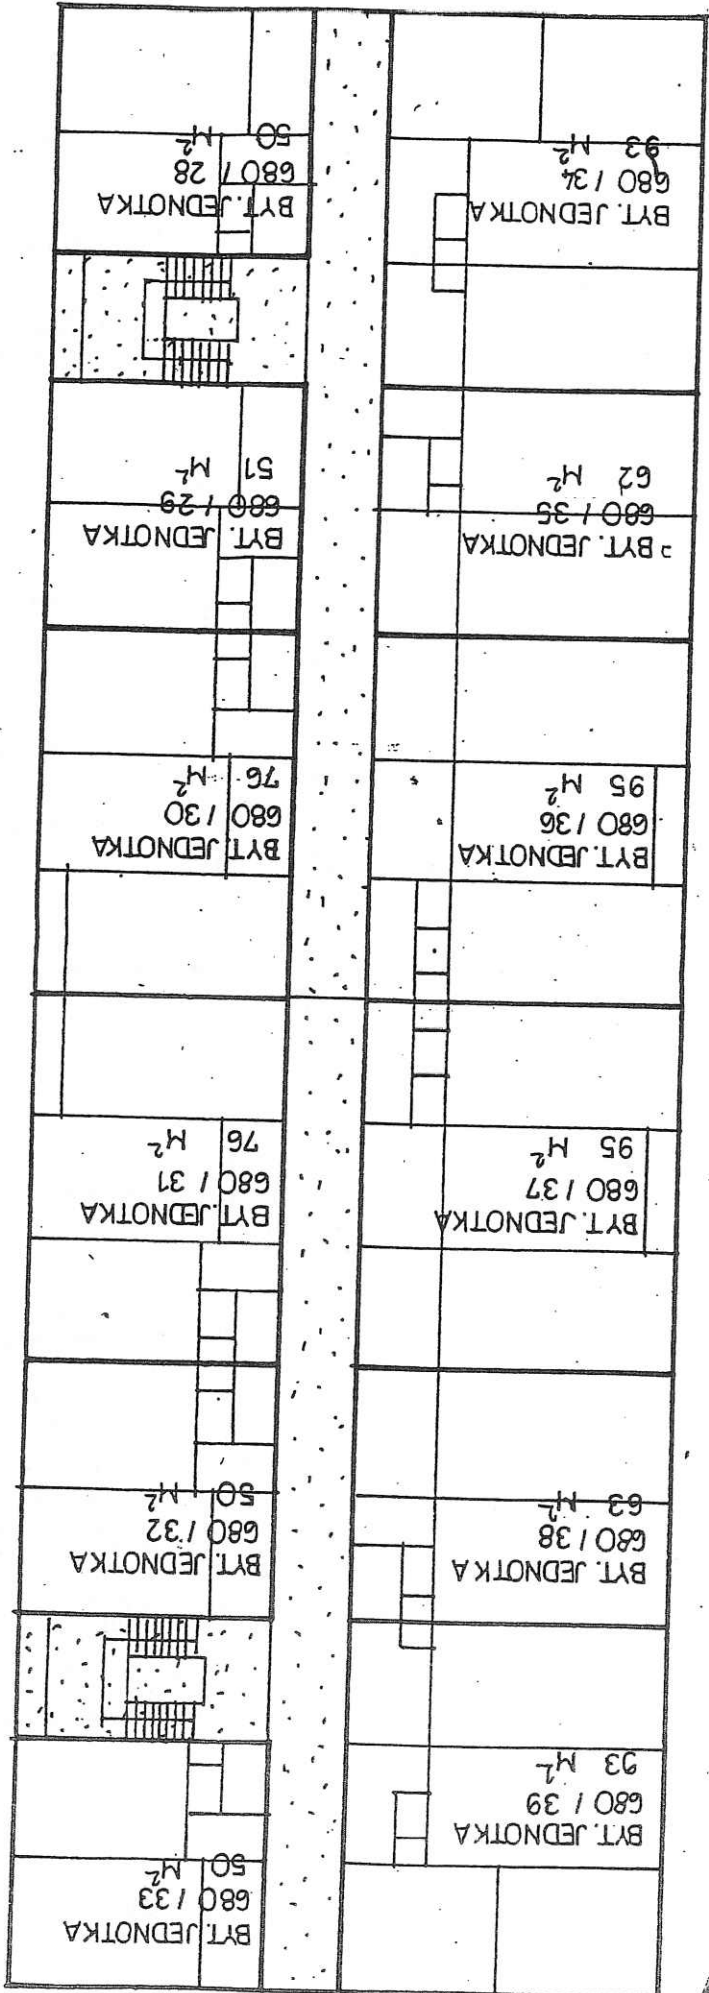
DŮM č.p. 680



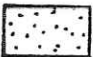

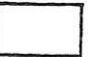
III. NADZEMNÍ PODLAŽÍ

- BYT. JEDNOTKY
- PREVÁDĚNÉ BYT. JEDNOTKY
- SPOLEČNÉ ČÁSTI DOMU

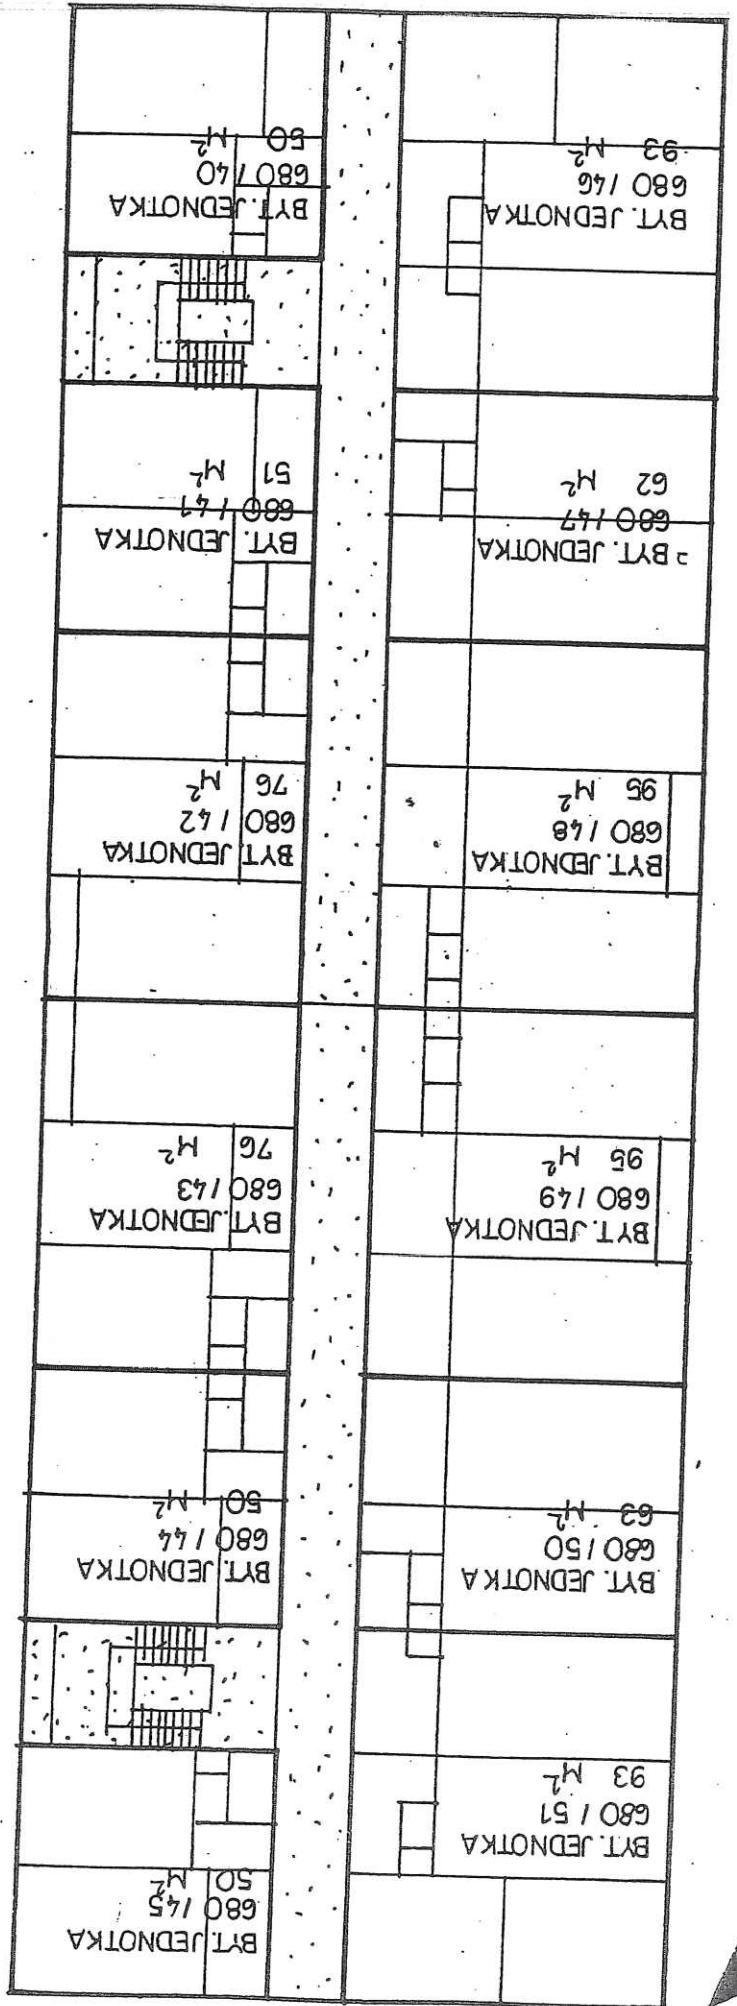
DŮM č.p. 680



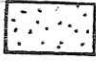
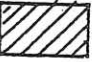
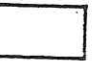
IV. NADZEMNÍ PODLAŽÍ

-  SPOLÉČNĚ ČÁSTI DOMU
-  PŘEVADĚNÉ BYT. JEDNOTKY
-  BYT. JEDNOTKY

DŮM č.p. 680

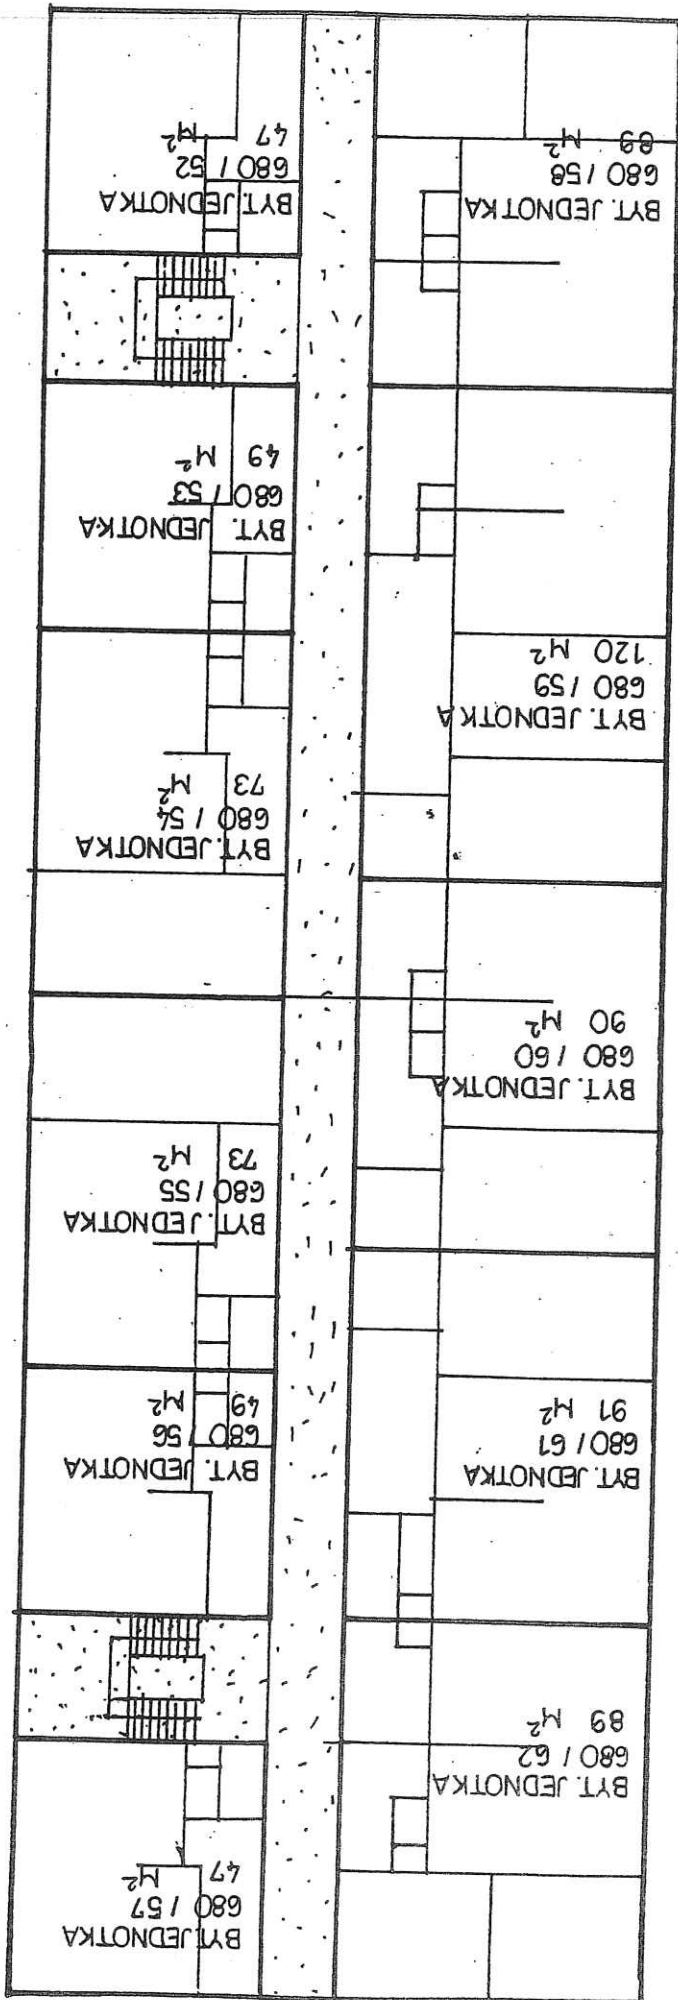


V. NADZEMNÍ PODLAŽÍ

-  SPOLEČNÉ ČÁSTI
-  PŘEVÁDĚNÉ BYT. JEDNOTKY
-  BYT. JEDNOTKY

DOMU

DŮM č.p. 680



VI. NADZEMNÍ PODLAŽÍ

- SPOLEČNÉ ČÁSTI DOMU
- BYT. JEDNOTKY
- BYT. JEDNOTKY