

SVB-31/19

Město Svitavy, IČ 00277444, DIČ CZ00277444se sídlem T. G. Masaryka 5/35, 586 02 Svitavy
zastoupeno starostou města Mgr. Davidem Šimkem

číslo účtu: [REDACTED]

ID datové schránky: 6jrbphg, e-mail: [REDACTED]

(dále jen „Povinná“)

a

ČEZ Distribuce, a. s., IČ 24729035, DIČ CZ24729035se sídlem Děčín, Děčín IV - Podmokly, Teplická 874/8, PSČ 405 02
zapsaná v OR vedeném rejstříkovým soudem v Ústí nad Labem, oddíl B, vložka 2145,
s předmětem podnikání – distribuce elektřiny na základě licence č. 121015583
bankovní spojení: č. ú. [REDACTED]zastoupená na základě pověření e.č. [REDACTED] vedoucím odboru
Obnova DS Východ

(dále jen „Oprávněná“)

(dále též „Smluvní strany“),

uzavřeli níže uvedeného dne, měsíce a roku tuto:

SMLOUVU O ZŘÍZENÍ VĚCNÉHO BŘEMENE – SLUŽEBNOSTI**č. IE-12-2004578/VB/01****Svitavy – Hálkova, Radiměřská, Lázeňská - kabel NN**podle ustanovení § 1257 a násl. zákona č. 89/2012 Sb. občanského zákoníku a ustanovení § 25 odst. 4
zákona č. 458/2000 Sb. energetického zákona.**Článek I.****Úvodní ustanovení**

Oprávněná je provozovatelem distribuční soustavy (dále také „PDS“) na území vymezeném licencí na distribuci elektřiny udělenou PDS Energetickým regulačním úřadem. Distribuční soustava je provozována ve veřejném zájmu. PDS má povinnost zajišťovat spolehlivé provozování, obnovu a rozvoj distribuční soustavy, přičemž pokud dochází k umístění zařízení distribuční soustavy na cizí nemovitost, je PDS povinen podle § 25 odst. 4 energetického zákona k této nemovitosti zřídit věcné břemeno (služebnost).

Článek II.**Prohlášení o právním a faktickém stavu**

1. Povinná prohlašuje, že je výlučným vlastníkem:

pozemků parc. č. 404/9, 520/3, 588/4, 612, 1916/1, 486/1, 551/47, 1871, 1874/1 a 2226 v k.ú. Svitavy-předměstí, obec Svitavy, zapsáno v katastru nemovitostí vedeném Katastrálním úřadem pro Pardubický

Městský úřad Svitavy

Doručeno: 15.11.2019 09:17:56

64463-19/ORM-

listy: 1 přílohy: 0



svilup18j001ah

kraj, Katastrální pracoviště Svitavy (dále jen „**Dotčené nemovitosti**“)

2. Oprávněná je vlastníkem stavby zařízení distribuční soustavy – kabelové vedení nn + 8x kabelové rozpojovací skříň, (dále jen „**Zařízení distribuční soustavy**“), které se nachází mj. na Dotčených nemovitostech. Zařízení distribuční soustavy je inženýrskou sítí ve smyslu § 509 občanského zákoníku.

Článek III. Předmět Smlouvy

1. Povinná, jako vlastník Dotčených nemovitostí, zřizuje k Dotčeným nemovitostem ve prospěch Oprávněné věcné břemeno podle § 25 odst. 4 energetického zákona.
2. Obsahem věcného břemene je právo Oprávněné umístit, provozovat, opravovat a udržovat Zařízení distribuční soustavy na Dotčených nemovitostech, provádět jeho obnovu, výměnu a modernizaci, a povinnost Povinné výkon těchto práv strpět (dále jen „**věcné břemeno**“).
3. Rozsah věcného břemene na Dotčených nemovitostech podle této smlouvy je vymezen v geometrických plánech č. 3055-12076/2018 (týká se parc. č. 404/9, 520/3, 588/4, 612, 1916/1) a č. 3056-12076/2018 (týká se parc. č. 486/1, 551/47, 1871, 1874/1, 2226). Geometrické plány jsou přílohou této smlouvy.
4. Věcné břemeno zřízené touto Smlouvou se sjednává na dobu neurčitou.

Článek IV. Cena a platební podmínky

1. Věcné břemeno podle této smlouvy se zřizuje za jednorázovou náhradu ve výši 93 825,- Kč + DPH v zákonné výši, tj. **celkem 113 528,25 Kč** (slovy: Jednostotřináctisícipětsetdvacetosm **korun českých** a dvacetpět haléřů).
2. Jednorázovou náhradu uhradí Oprávněná Povinné na základě faktury (daňového dokladu) vystavené Povinnou se splatností 30 dnů od doručení faktury. Povinná uvede na daňovém dokladu číslo vystavené objednávky stranou Oprávněnou. Za datum zdanitelného plnění je považováno datum vkladu práva do katastru nemovitostí. Povinná bere na vědomí, že objednávka nebude obsahovat DPH. Objednávka bude Povinné doručena na emailovou adresu, příp. korespondenční adresu uvedenou v záhlaví této smlouvy do 21 dnů od uzavření této smlouvy.
3. Povinná se zavazuje, že vedle náležitostí stanovených platnými právními předpisy, bude faktura obsahovat:
 - **číselné označení této smlouvy o zřízení věcného břemene** – např. IE-12-2004578/VB/01 a
 - **desetimístné číslo z objednávky** /např. 41xxxxxxxx/.
4. Ujednání tohoto článku smlouvy týkající se objednávky se neužijí, nebude-li objednávka doručena Povinné v termínu odstavce 2.

Článek V. Vklad věcného břemene do katastru nemovitostí

1. Věcné břemeno podle této smlouvy vzniká jeho vkladem do katastru nemovitostí.


2. Smluvní strany se dohodly, že návrh na vklad věcného břemene dle této smlouvy do katastru nemovitostí (dále jen návrh na vklad) bude podán Oprávněnou. Správní poplatek za návrh na vklad uhradí Oprávněná.
3. Povinná tímto zmocňuje Oprávněnou, aby za ní podepsala a podala návrh na vklad a aby ji zastupovala ve vkladovém řízení. Udělení zmocnění a jeho přijetí Smluvní strany potvrzují svými podpisy této smlouvy.

Článek VI. Závěrečná ujednání

1. Tato smlouva nabývá platnosti dnem jejího podpisu oběma smluvními stranami a účinnosti dnem uveřejnění v registru smluv.
2. Přijetí návrhu této smlouvy s dodatkem nebo odchylkou, byť nepodstatnou, se vylučuje.
3. Tato smlouva je vyhotovena ve 2 stejnopisech, z nichž 1 stejnopis obdrží Povinná a 1 stejnopis obdrží místně příslušný katastrální úřad.
4. Osobní údaje subjektu údajů jsou zpracovávány v souladu s příslušnými aktuálně platnými a účinnými právními předpisy České republiky a Evropské unie. Bližší informace týkající se zpracování osobních údajů a právních předpisů, na jejichž základě je zpracování prováděno, jsou dostupné na stránkách www.cezdistribuce.cz/gdpr nebo je společnost ČEZ Distribuce, a. s., subjektu údajů na požádání poskytne.
5. Smluvní strany výslovně souhlasí s tím, aby tato smlouva ve svém úplném znění byla uveřejněna v rámci informací zpřístupňovaných veřejnosti prostřednictvím dálkového přístupu. Smluvní strany prohlašují, že skutečnosti uvedené v této smlouvě nepovažují za obchodní tajemství ve smyslu ustanovení § 504 zákona č. 89/2012 Sb. a udělují svolení k jejich užití a uveřejnění bez stanovení jakýchkoliv dalších podmínek. Smluvní strany se dohodly, že uveřejnění této smlouvy podle zákona o registru smluv zajistí Povinná.
Smluvní strany se zavazují, že před uveřejněním této smlouvy dle příslušných ustanovení zákona o registru smluv budou kontaktovat druhou ze smluvních stran za účelem zajištění ochrany informací, které jsou z povinnosti uveřejnění prostřednictvím registru smluv vyjmuty.
6. Doložka podle § 41 zákona č. 128/2000 Sb. o obcích (obecní zřízení), ve znění pozdějších předpisů:
O uzavření smlouvy (dohody) rozhodl odbor rozvoje města Městského úřadu Svitavy na základě usnesení Rady města Svitavy č. 4/2015/A/8 písm. a) ze dne 24.2.2015, kterým mu byla rozhodovací pravomoc svěřena v souladu s ustanovením § 102 odst. 3 zákona č. 128/2000 Sb., o obcích.

Dne 14. 10. 2019

Povinná

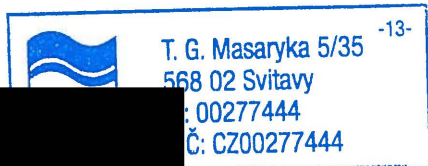

Dne 31. 10. 2019 31 -10- 2019

Oprávněná **DISTRIBUCE**

ČEZ Distribuce, a. s.
Děčín - Děčín IV-Podmokly
SČ 405 02


245

zmocněný zástupce

VÝKAZ DOSAVADNÍHO A NOVÉHO STAVU ÚDAJŮ KATASTRU NEMOVITOSTÍ																	
Dosavadní stav				Nový stav													
Označení pozemku parc. číslem	Výměra parcely		Druh pozemku Způsob využití	Označení pozemku parc. číslem	Výměra parcely		Druh pozemku Způsob využití	Typ stavby	Způsob využití	Způsob využití	Způsob využití	Porovnání se stavem evidence právních vztahů					Označení dílu
												Díl přechází z pozemku označeného v		Číslo listu vlastnictví	Výměra dílu		
	katastru nemovitostí	dřívější poz. evidenci	ha		m ²												
st.100												st.100		38			
st.690												st.690		124			
st.691												st.691		2563			
st.692												st.692		2564			
st.693												st.693		3954			
st.694												st.694		3998			
st.696												st.696		897			
st.697												st.697		1560			
st.698												st.698		911			
st.699												st.699		971			
st.700												st.700		2566			
st.701												st.701		1620			
st.702												st.702		2567			
st.703												st.703		216			
st.704												st.704		644			
st.729												st.729		57			
st.730												st.730		2561			
st.731												st.731		2562			
st.732												st.732		98			
st.829												st.829		215			
st.830												st.830		8633			
st.914												st.914		2815			
st.915												st.915		2624			
st.917												st.917		2622			
st.918												st.918		2621			
st.919												st.919		4990			
st.920												st.920		4518			
st.982/1												st.982/1		1432			
st.1154												st.1154		159			
st.1329												st.1329		2736			
st.1788												st.1788		875			
394/1												394/1		3393			
395/2												395/2		743			
399												399		5342			
400/4												400/4		2425			
400/5												400/5		2424			
400/6												400/6		5332			
401												401		2423			
404/9												404/9		10001			
520/3												520/3		10001			
588/4												588/4		10001			
612												612		10001			
632/2												632/2		6858			
1916/1												1916/1		10001			

oprávněný: ČEZ Distribuce a.s.
druh věcného břemene: podle smlouvy

KLAD LISTŮ

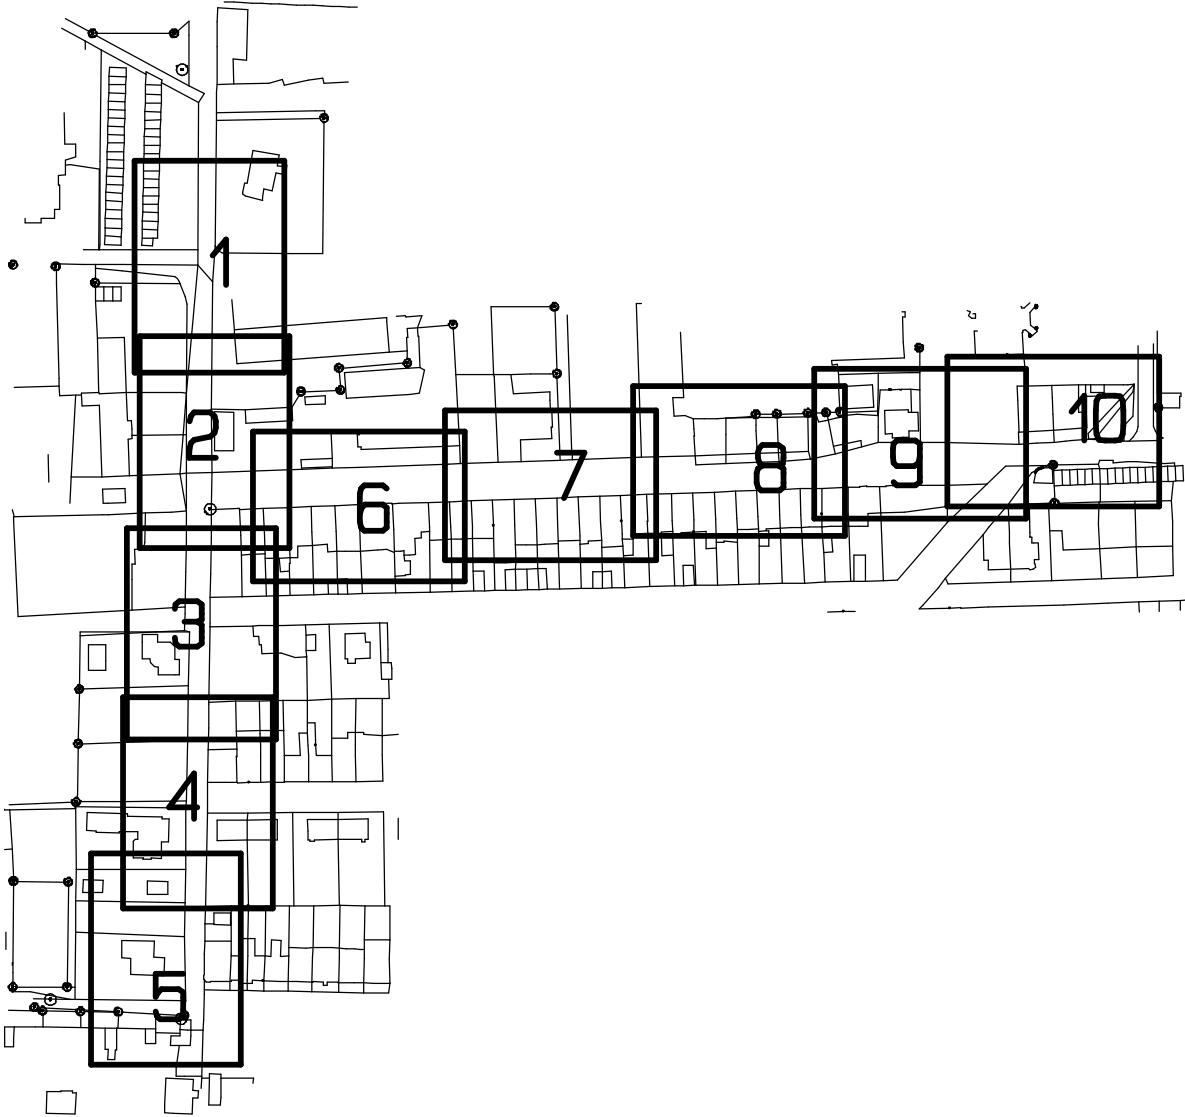


GEOMETRICKÝ PLÁN pro vymezení rozsahu věcného břemene k části pozemku	Geometrický plán ověřil úředně oprávněný zeměměřický inženýr:		Stejnopis ověřil úředně oprávněný zeměměřický inženýr:	
	Jméno, příjmení: Ing. Jan Netuka		Jméno, příjmení:	
	Číslo položky seznamu úředně oprávněných zeměměřických inženýrů: 1873/1999		Číslo položky seznamu úředně oprávněných zeměměřických inženýrů:	
	Dne: 1.2.2019 Číslo: 43/2019		Dne: Číslo:	
	Náležitostmi a přesností odpovídá právním předpisům.		Tento stejnopis odpovídá geometrickému plánu v elektronické podobě uloženému v dokumentaci katastrálního úřadu.	
Vyhotovitel: Geošrafo s.r.o. Zemědělská 1091 Hradec Králové 500 03	Katastrální úřad souhlasí s očíslováním parcel.		Ověření stejnopisu geometrického plánu v listinné podobě.	
Číslo plánu: 3055-12076/2018				
Okres: Svitavy				
Obec: Svitavy				
Kat. území: Svitavy-předměstí				
Mapový list: Litomyšl 0-8/33, 0-9/11				
Dosavadním vlastníkům pozemků byla poskytnuta možnost seznámit se v terénu s průběhem navrhovaných nových hranic, které byly označeny předepsaným způsobem: ---				

Seznam souřadnic (S-JTSK)				
Číslo bodu	Souřadnice pro zápis do KN		Poznámka	
	Y	X	Kód kv.	
35-364	602314.89	1098009.04	3	
36-65	602313.71	1097922.54	3	roh budovy
36-66	602313.57	1097907.68	3	zeď
36-67	602302.62	1097922.12	3	roh budovy
36-72	602264.69	1097920.96	3	rozhraní budov
36-76	602246.40	1097920.01	3	roh budovy
36-81	602219.19	1097919.36	3	rozhraní budov
36-91	602168.18	1097917.53	3	rozhraní budov
36-242	602313.70	1097921.21	3	
37-69	602131.14	1097916.10	3	rozhraní budov
1360-17	601979.62	1097904.83	3	
2003-15	602315.33	1098041.67	3	
1	602312.48	1097908.35	3	roh skříně
2	602309.90	1097922.40	3	roh skříně
3	602309.56	1097922.38	3	roh skříně
4	602300.64	1097922.31	3	roh skříně
5	602300.31	1097922.29	3	roh skříně
6	602286.41	1097921.75	3	roh skříně
7	602286.08	1097921.74	3	roh skříně
8	602281.65	1097921.57	3	roh skříně
9	602281.32	1097921.56	3	roh skříně
10	602246.14	1097920.00	3	roh skříně
11	602245.84	1097919.99	3	roh skříně
12	602221.84	1097919.44	3	roh skříně
13	602221.51	1097919.43	3	roh skříně
14	602217.12	1097919.29	3	roh skříně
15	602216.82	1097919.28	3	roh skříně
16	602200.40	1097918.69	3	roh skříně
17	602200.08	1097918.68	3	roh skříně
18	602187.76	1097918.20	3	roh skříně
19	602187.46	1097918.19	3	roh skříně
20	602183.23	1097918.04	3	roh skříně
21	602182.93	1097918.03	3	roh skříně
22	602166.18	1097917.46	3	roh skříně
23	602165.88	1097917.45	3	roh skříně
24	602149.22	1097916.78	3	roh skříně
25	602148.87	1097916.77	3	roh skříně
26	602133.85	1097916.20	3	roh skříně
27	602133.50	1097916.19	3	roh skříně
28	602116.83	1097915.63	3	roh skříně
29	602116.46	1097915.61	3	roh skříně
30	602112.10	1097915.44	3	roh skříně
31	602111.74	1097915.43	3	roh skříně
32	602099.92	1097914.99	3	roh skříně
33	602099.56	1097914.98	3	roh skříně
34	602094.98	1097914.82	3	roh skříně
35	602094.63	1097914.81	3	roh skříně
36	602082.75	1097914.35	3	roh skříně
37	602082.40	1097914.34	3	roh skříně
38	602078.05	1097914.19	3	roh skříně
39	602077.70	1097914.19	3	roh skříně
40	602069.09	1097913.96	3	roh skříně
41	602068.73	1097913.95	3	roh skříně
42	602060.72	1097913.73	3	roh skříně
43	602060.39	1097913.72	3	roh skříně
44	602042.83	1097913.10	3	roh skříně
45	602043.16	1097913.12	3	roh skříně
46	602010.85	1097911.59	3	roh skříně
47	602011.62	1097911.58	3	roh skříně
48	602082.94	1097902.91	3	roh skříně
49	602083.29	1097902.94	3	roh skříně
52	602315.76	1098045.79	3	roh skříně
53	602315.79	1098044.56	3	roh skříně
54	602316.51	1098104.50	3	roh skříně
55	602316.51	1098104.14	3	roh skříně
56	602311.93	1097790.20	3	roh skříně
57	602311.94	1097790.66	3	roh skříně
58	602314.13	1097790.14	3	
59	602313.55	1097790.74	3	
60	602311.66	1097790.20	3	roh skříně
61	602311.67	1097790.67	3	roh skříně
62	602314.55	1097814.26	3	
63	602313.95	1097814.26	3	
64	602314.72	1097827.43	3	
65	602314.12	1097827.47	3	
66	602314.78	1097830.34	3	

67	602314.19	1097830.99	3	
68	602314.28	1097835.71	3	
69	602314.29	1097836.31	3	
70	602314.89	1097836.15	3	
71	602313.19	1097835.74	3	
72	602313.19	1097836.34	3	
73	602315.56	1097884.90	3	
74	602314.96	1097884.90	3	
75	602315.83	1097901.93	3	
76	602315.23	1097901.91	3	
77	602314.85	1097906.52	3	
78	602315.43	1097906.76	3	
79	602314.46	1097907.72	3	
80	602314.15	1097908.37	3	
81	602312.49	1097907.64	3	
82	602313.58	1097908.55	3	
83	602314.29	1097921.35	3	
84	602314.63	1097922.34	3	
85	602314.04	1097922.55	3	
86	602314.83	1097924.55	3	
87	602314.23	1097924.61	3	
88	602314.59	1097936.40	3	
89	602315.18	1097936.09	3	
90	602315.18	1097936.69	3	
91	602323.55	1097935.93	3	
92	602323.75	1097936.52	3	
93	602324.17	1097936.51	3	
94	602324.14	1097935.02	3	
95	602323.52	1097934.42	3	
96	602323.72	1097934.42	3	
97	602329.96	1097934.55	3	roh skříně
98	602329.96	1097934.86	3	roh skříně
99	602315.06	1097939.01	3	
100	602314.46	1097938.99	3	
101	602314.71	1097957.26	3	
102	602315.31	1097957.52	3	
103	602314.47	1097958.28	3	
104	602314.93	1097958.87	3	
105	602314.23	1097957.69	3	
106	602314.93	1097966.35	3	
107	602314.56	1097967.85	3	
108	602315.63	1097967.98	3	
109	602315.04	1097968.51	3	
110	602314.36	1097968.43	3	
111	602315.63	1098008.96	3	
112	602314.10	1098009.05	3	
113	602314.11	1098009.59	3	
114	602314.90	1098009.57	3	
115	602315.63	1098009.56	3	
116	602316.23	1098009.36	3	
117	602315.93	1098030.78	3	
118	602316.53	1098030.90	3	
119	602315.20	1098032.56	3	
120	602315.78	1098032.71	3	
121	602315.94	1098041.00	3	
122	602316.46	1098041.77	3	
123	602315.86	1098041.95	3	
124	602316.46	1098045.20	3	
125	602316.92	1098046.04	3	
126	602316.32	1098046.20	3	
127	602315.42	1098044.55	3	roh skříně
128	602315.45	1098045.79	3	roh skříně
129	602317.07	1098078.42	3	
130	602316.47	1098078.42	3	
131	602317.57	1098093.52	3	
132	602316.97	1098093.54	3	
133	602317.82	1098104.30	3	
134	602317.21	1098103.96	3	
135	602317.22	1098104.57	3	
136	602316.28	1098104.13	3	roh skříně
137	602316.29	1098104.52	3	roh skříně
138	602317.21	1098113.10	3	
139	602317.81	1098113.46	3	
140	602316.68	1098113.37	3	
141	602316.69	1098114.04	3	
142	602313.28	1097921.71	3	
143	602309.74	1097921.62	3	
144	602309.88	1097922.62	3	roh skříně
145	602309.55	1097922.60	3	roh skříně
146	602300.48	1097921.42	3	



147	602300.74	1097922.03	3	
148	602300.30	1097922.02	3	
149	602300.63	1097922.61	3	roh skříně
150	602300.30	1097922.60	3	roh skříně
151	602286.30	1097920.78	3	
152	602286.59	1097921.39	3	
153	602285.99	1097921.37	3	
154	602286.38	1097922.10	3	roh skříně
155	602286.06	1097922.10	3	roh skříně
156	602281.50	1097920.62	3	
157	602281.79	1097921.23	3	
158	602281.19	1097921.21	3	
159	602281.66	1097921.87	3	roh skříně
160	602281.33	1097921.86	3	roh skříně
161	602264.67	1097920.10	3	
162	602264.34	1097920.69	3	
163	602264.33	1097920.95	3	budova
164	602264.30	1097921.36	3	budova
165	602264.67	1097921.38	3	budova
166	602264.85	1097920.71	3	
167	602251.83	1097919.50	3	
168	602251.81	1097920.10	3	
169	602245.97	1097919.43	3	
170	602245.83	1097920.21	3	roh skříně
171	602246.14	1097920.22	3	roh skříně
172	602241.95	1097919.27	3	
173	602241.49	1097919.08	3	
174	602241.23	1097919.68	3	
175	602241.26	1097920.10	3	budova
176	602241.28	1097920.41	3	budova
177	602241.78	1097920.46	3	budova
178	602232.39	1097918.95	3	
179	602232.29	1097919.55	3	
180	602221.91	1097918.22	3	
181	602222.13	1097918.84	3	
182	602221.52	1097918.81	3	
183	602221.85	1097919.66	3	roh skříně
184	602221.50	1097919.65	3	roh skříně
185	602216.98	1097918.10	3	
186	602219.61	1097918.75	3	
187	602218.98	1097918.73	3	
188	602218.92	1097919.35	3	budova
189	602218.90	1097920.02	3	budova
190	602219.16	1097920.02	3	budova
191	602217.28	1097918.70	3	
192	602216.68	1097918.74	3	
193	602217.11	1097919.51	3	roh skříně
194	602216.80	1097919.51	3	roh skříně
195	602214.56	1097918.36	3	
196	602214.47	1097918.96	3	
197	602204.36	1097917.89	3	
200	602204.73	1097918.53	3	
201	602204.13	1097918.51	3	
202	602204.77	1097918.86	3	budova
203	602204.17	1097918.84	3	budova
204	602204.76	1097919.09	3	budova
205	602204.15	1097919.06	3	budova
206	602200.26	1097917.77	3	
207	602200.56	1097918.39	3	
208	602199.97	1097918.37	3	
209	602200.39	1097918.92	3	roh skříně
210	602200.07	1097918.90	3	roh skříně
211	602187.61	1097917.24	3	
212	602187.75	1097918.42	3	roh skříně
213	602187.45	1097918.40	3	roh skříně
214	602187.89	1097917.83	3	
215	602187.29	1097917.85	3	
216	602183.11	1097917.04	3	
217	602183.40	1097917.65	3	
218	602182.80	1097917.63	3	
219	602183.23	1097918.26	3	roh skříně
220	602182.91	1097918.25	3	roh skříně
221	602175.19	1097916.80	3	
222	602175.13	1097917.40	3	
223	602173.33	1097916.44	3	
224	602173.27	1097917.04	3	
225	602168.34	1097916.30	3	
226	602168.73	1097916.90	3	
227	602168.12	1097916.88	3	
228	602168.71	1097917.55	3	budova

229	602168.69	1097918.19	3	budova	309	602035.99	1097907.58	3		389	602092.32	1097903.18	3	roh skříně
230	602168.15	1097918.18	3	budova	310	602035.91	1097908.18	3		390	602092.01	1097903.17	3	roh skříně
231	602166.05	1097916.19	3		311	602030.65	1097907.20	3		391	602104.02	1097907.37	3	
232	602166.34	1097916.80	3		312	602030.69	1097907.80	3		392	602104.32	1097906.77	3	
233	602165.74	1097916.78	3		313	602029.42	1097907.44	3		393	602103.72	1097906.76	3	
234	602166.17	1097917.69	3	roh skříně	314	602029.50	1097908.04	3		394	602104.29	1097904.08	3	
235	602165.87	1097917.68	3	roh skříně	315	602012.80	1097908.45	3		395	602103.69	1097904.06	3	
236	602149.06	1097915.53	3		316	602013.02	1097909.03	3		396	602104.25	1097903.71	3	roh skříně
237	602149.36	1097916.14	3		317	602010.55	1097910.11	3		397	602103.92	1097903.70	3	roh skříně
238	602148.76	1097916.12	3		318	602010.32	1097910.70	3		398	602112.23	1097906.84	3	
239	602149.22	1097917.00	3	roh skříně	319	602010.95	1097910.57	3		399	602112.18	1097907.44	3	
240	602148.87	1097916.99	3	roh skříně	320	602011.55	1097912.58	3		400	602116.77	1097906.49	3	
241	602133.80	1097914.92	3		321	602010.95	1097912.57	3		401	602116.97	1097907.07	3	
242	602134.05	1097915.53	3		322	602006.01	1097906.66	3		402	602117.07	1097906.28	3	
243	602133.45	1097915.54	3		323	602005.43	1097906.98	3		403	602117.67	1097906.60	3	
244	602133.84	1097916.50	3	roh skříně	324	602004.82	1097898.15	3		404	602117.62	1097904.52	3	
245	602133.49	1097916.49	3	roh skříně	325	602004.32	1097897.85	3		405	602117.02	1097904.50	3	
246	602131.16	1097915.63	3		326	602005.40	1097897.79	3		406	602117.53	1097904.09	3	roh skříně
247	602130.30	1097915.64	3		327	602004.50	1097897.25	3		407	602117.21	1097904.07	3	roh skříně
248	602130.63	1097915.06	3		328	601993.90	1097897.08	3						
249	602130.29	1097916.07	3	budova	329	601993.80	1097897.69	3						
250	602130.21	1097918.37	3	budova	330	601983.63	1097897.20	3						
251	602131.07	1097918.39	3	budova	331	601983.96	1097896.57	3						
252	602116.69	1097914.30	3		332	601983.36	1097896.57	3						
253	602116.97	1097914.92	3		333	601983.98	1097896.08	3						
254	602116.37	1097914.89	3		334	601983.38	1097896.05	3						
255	602116.83	1097915.85	3	roh skříně	335	601983.76	1097895.53	3	roh skříně					
256	602116.46	1097915.84	3	roh skříně	336	601983.43	1097895.52	3	roh skříně					
257	602111.91	1097914.16	3		337	601979.90	1097896.65	3						
258	602112.21	1097914.77	3		338	601980.19	1097897.24	3						
259	602111.61	1097914.75	3		339	601979.59	1097897.24	3						
260	602112.09	1097915.66	3	roh skříně	340	601979.93	1097903.41	3						
261	602111.74	1097915.65	3	roh skříně	341	601979.33	1097903.33	3						
262	602099.69	1097913.65	3		342	601979.08	1097904.81	3						
263	602100.00	1097914.26	3		343	601979.13	1097906.77	3	roh skříně					
264	602099.40	1097914.25	3		344	601979.55	1097906.75	3	roh skříně					
265	602099.92	1097915.22	3	roh skříně	345	601976.10	1097896.49	3						
266	602099.56	1097915.21	3	roh skříně	346	601975.83	1097897.08	3						
267	602094.83	1097913.58	3		347	601975.43	1097896.63	3						
268	602095.12	1097914.18	3		348	601976.37	1097895.57	3						
269	602094.52	1097914.17	3		349	601975.76	1097895.51	3						
270	602094.98	1097915.04	3	roh skříně	350	601976.36	1097894.63	3	roh skříně					
271	602094.63	1097915.03	3	roh skříně	351	601976.05	1097894.61	3	roh skříně					
272	602082.61	1097913.08	3		352	602047.35	1097908.44	3						
273	602082.89	1097913.69	3		353	602046.85	1097908.10	3						
274	602082.29	1097913.67	3		354	602051.53	1097900.90	3						
275	602082.75	1097914.57	3	roh skříně	355	602052.06	1097900.68	3						
276	602082.40	1097914.56	3	roh skříně	356	602052.04	1097900.04	3						
277	602077.89	1097912.88	3		357	602051.11	1097900.42	3						
278	602078.18	1097913.49	3		358	602055.95	1097901.89	3						
279	602077.58	1097913.47	3		359	602055.83	1097901.23	3						
280	602078.06	1097914.41	3	roh skříně	360	602056.41	1097901.39	3						
281	602077.69	1097914.41	3	roh skříně	361	602057.07	1097899.54	3						
282	602068.99	1097912.56	3		362	602056.49	1097899.36	3						
283	602069.26	1097913.17	3		363	602065.15	1097903.65	3						
284	602068.66	1097913.15	3		364	602064.56	1097903.53	3						
285	602069.09	1097914.18	3	roh skříně	365	602064.71	1097904.19	3						
286	602068.72	1097914.17	3	roh skříně	366	602065.99	1097900.39	3						
287	602060.55	1097912.24	3		367	602065.41	1097900.23	3						
288	602060.85	1097912.85	3		368	602066.31	1097899.11	3						
289	602060.25	1097912.83	3		369	602065.74	1097898.95	3						
290	602060.71	1097913.96	3	roh skříně	370	602070.28	1097904.97	3						
291	602060.38	1097913.94	3	roh skříně	371	602070.65	1097904.41	3						
292	602054.89	1097912.07	3		372	602070.03	1097904.25	3						
293	602054.85	1097912.67	3		373	602071.00	1097901.33	3						
294	602051.12	1097911.56	3		374	602070.41	1097901.22	3						
295	602050.98	1097912.14	3		375	602070.98	1097900.68	3	roh skříně					
296	602046.29	1097909.82	3		376	602070.70	1097900.61	3	roh skříně					
297	602045.74	1097910.26	3		377	602079.18	1097905.63	3						
298	602045.66	1097909.65	3		378	602079.03	1097906.21	3						
299	602043.10	1097909.55	3		379	602082.60	1097905.87	3						
300	602043.23	1097910.16	3		380	602082.77	1097906.49	3						
301	602043.01	1097910.51	3		381	602083.20	1097905.91	3						
302	602042.41	1097910.57	3		382	602083.30	1097902.77	3	roh skříně					
303	602041.71	1097909.87	3		383	602082.94	1097902.75	3	roh skříně					
304	602041.99	1097909.33	3		384	602092.00	1097906.98	3						
305	602043.15	1097913.41	3	roh skříně	385	602092.33	1097906.39	3						
306	602042.82	1097913.39	3	roh skříně	386	602091.73	1097906.36	3						
307	602039.83	1097908.28	3		387	602092.47	1097903.61	3						
308	602039.65	1097908.86	3		388	602091.87	1097903.58	3						

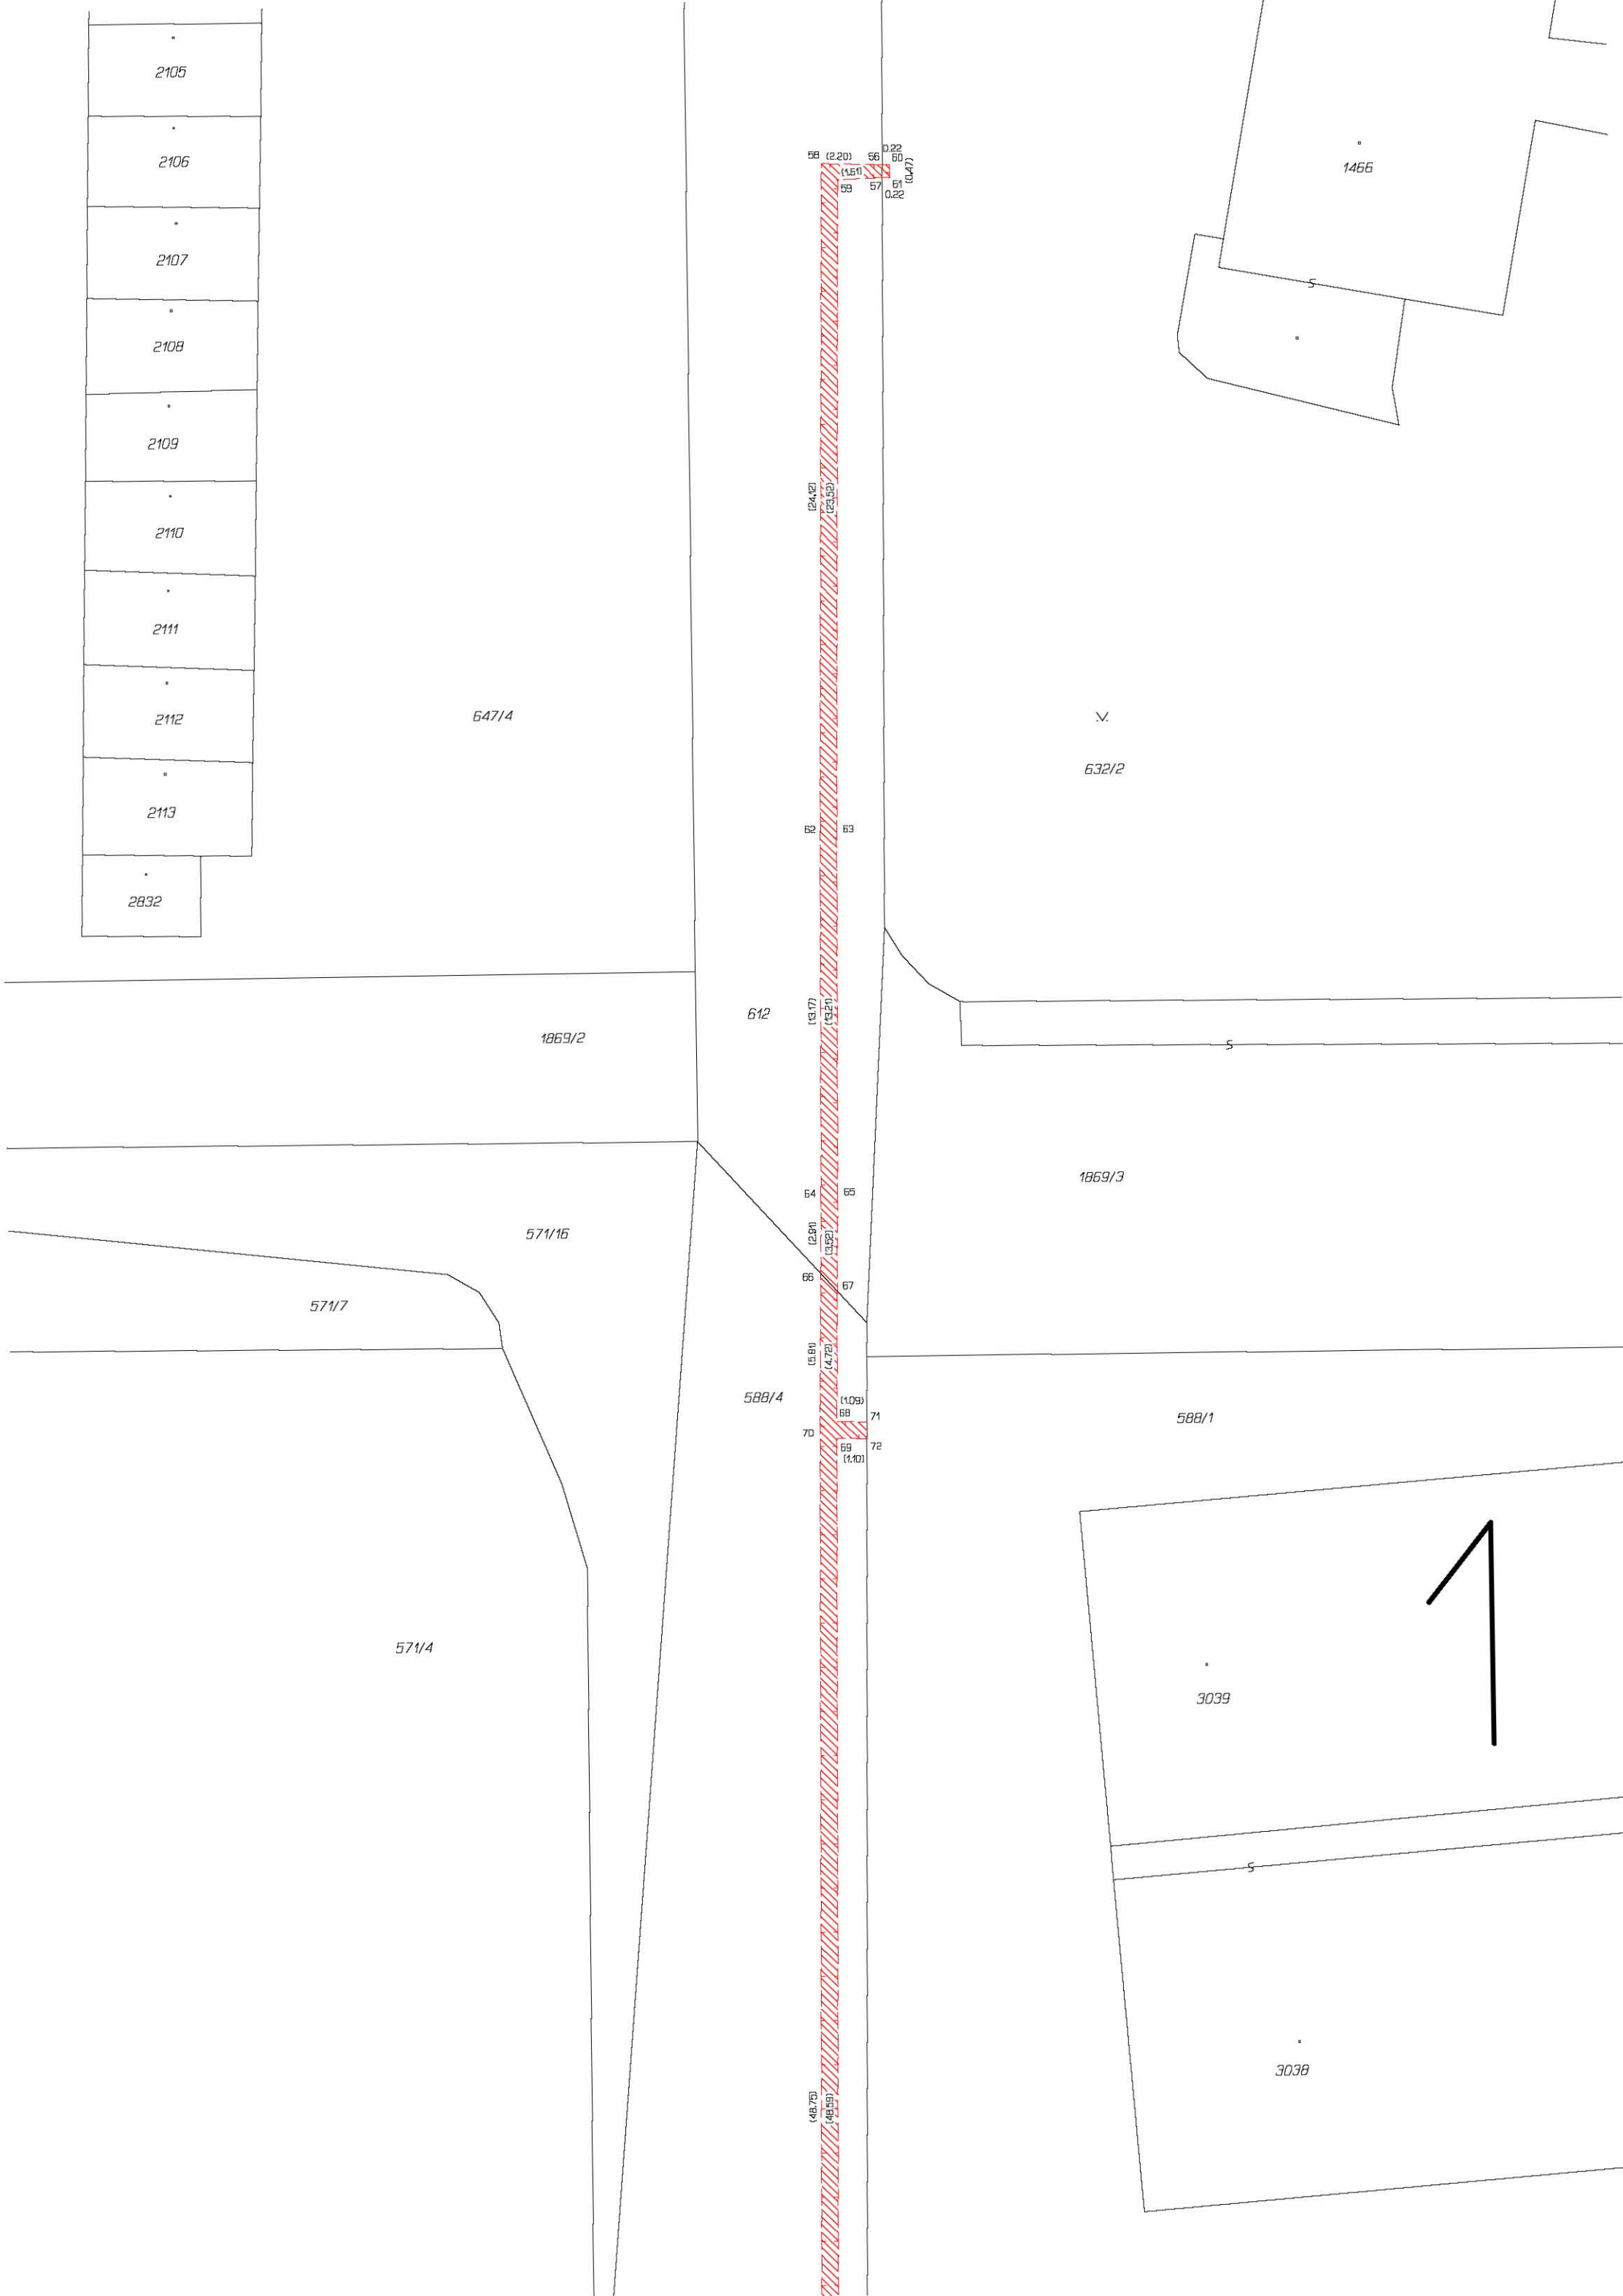







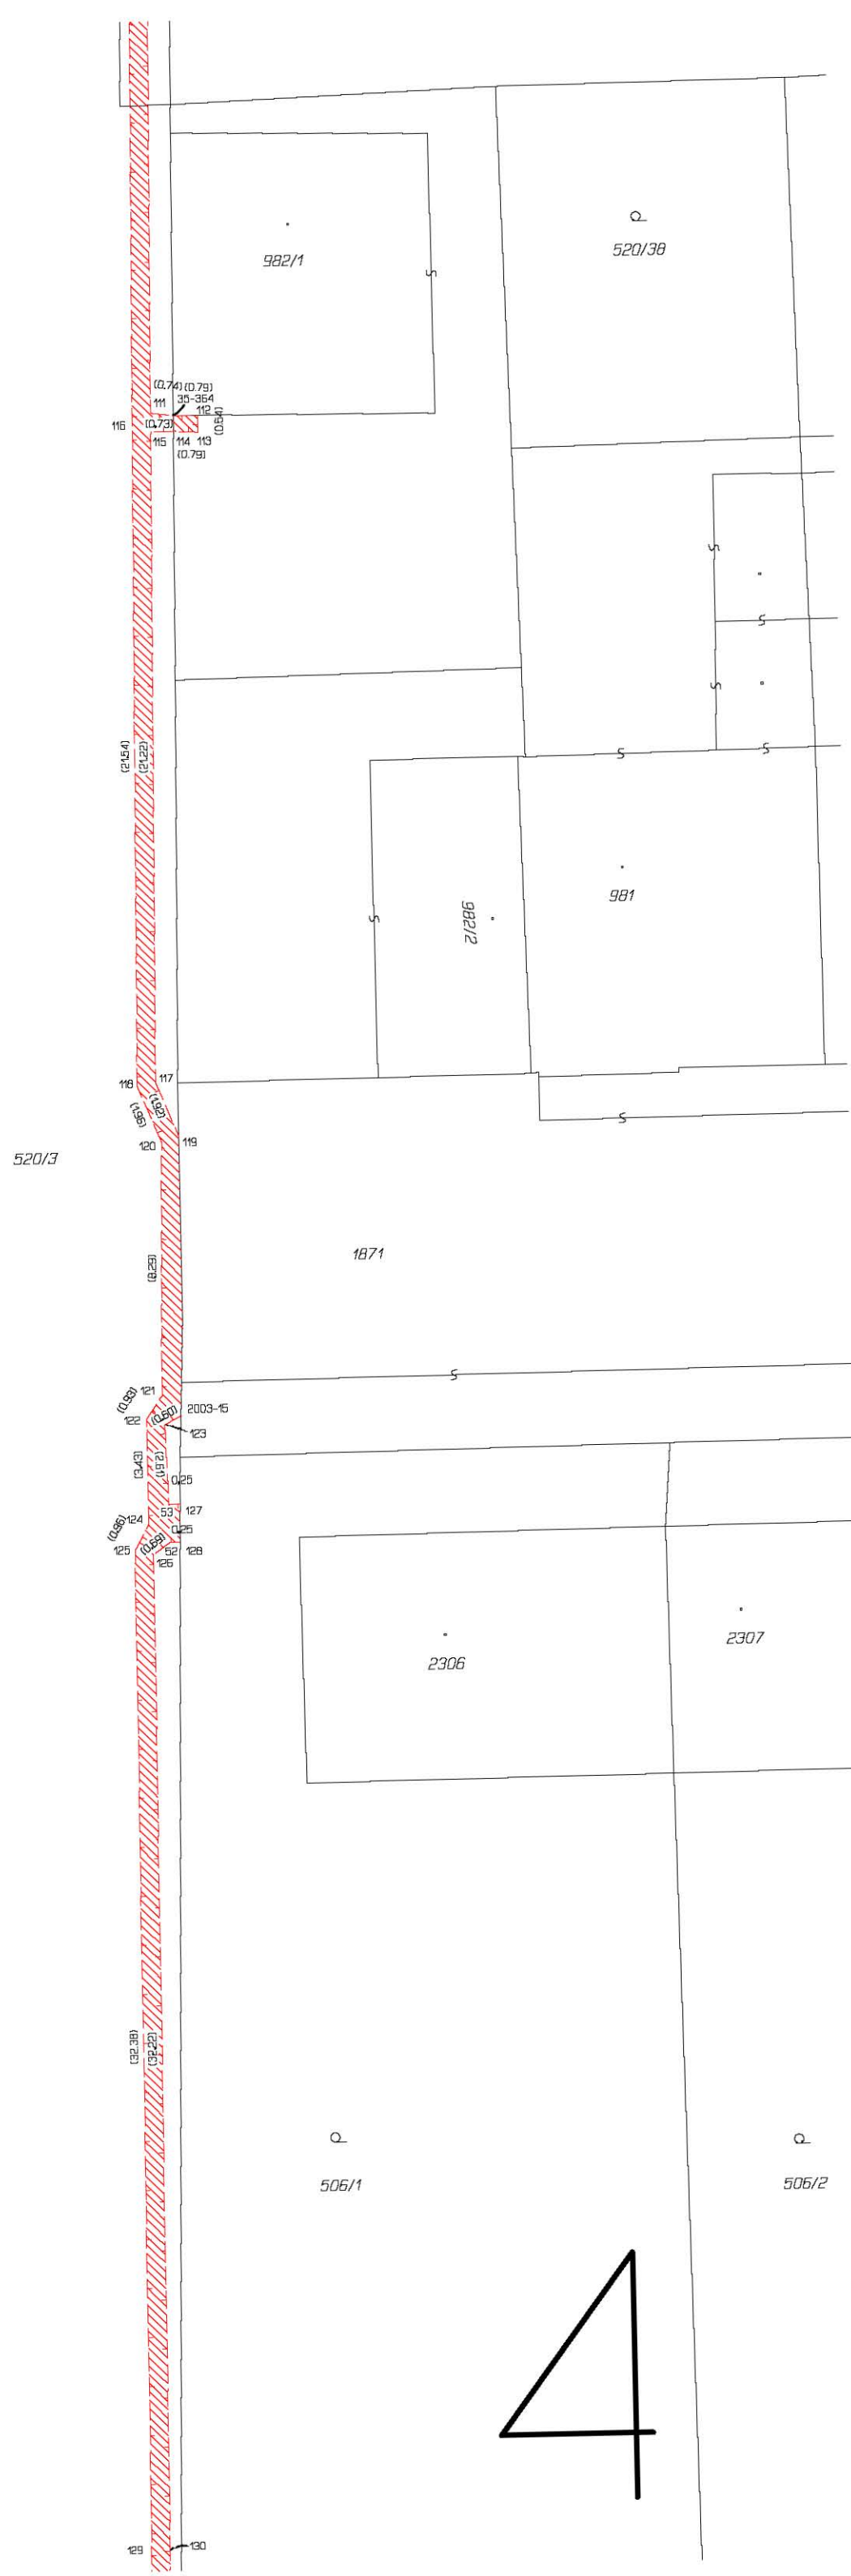
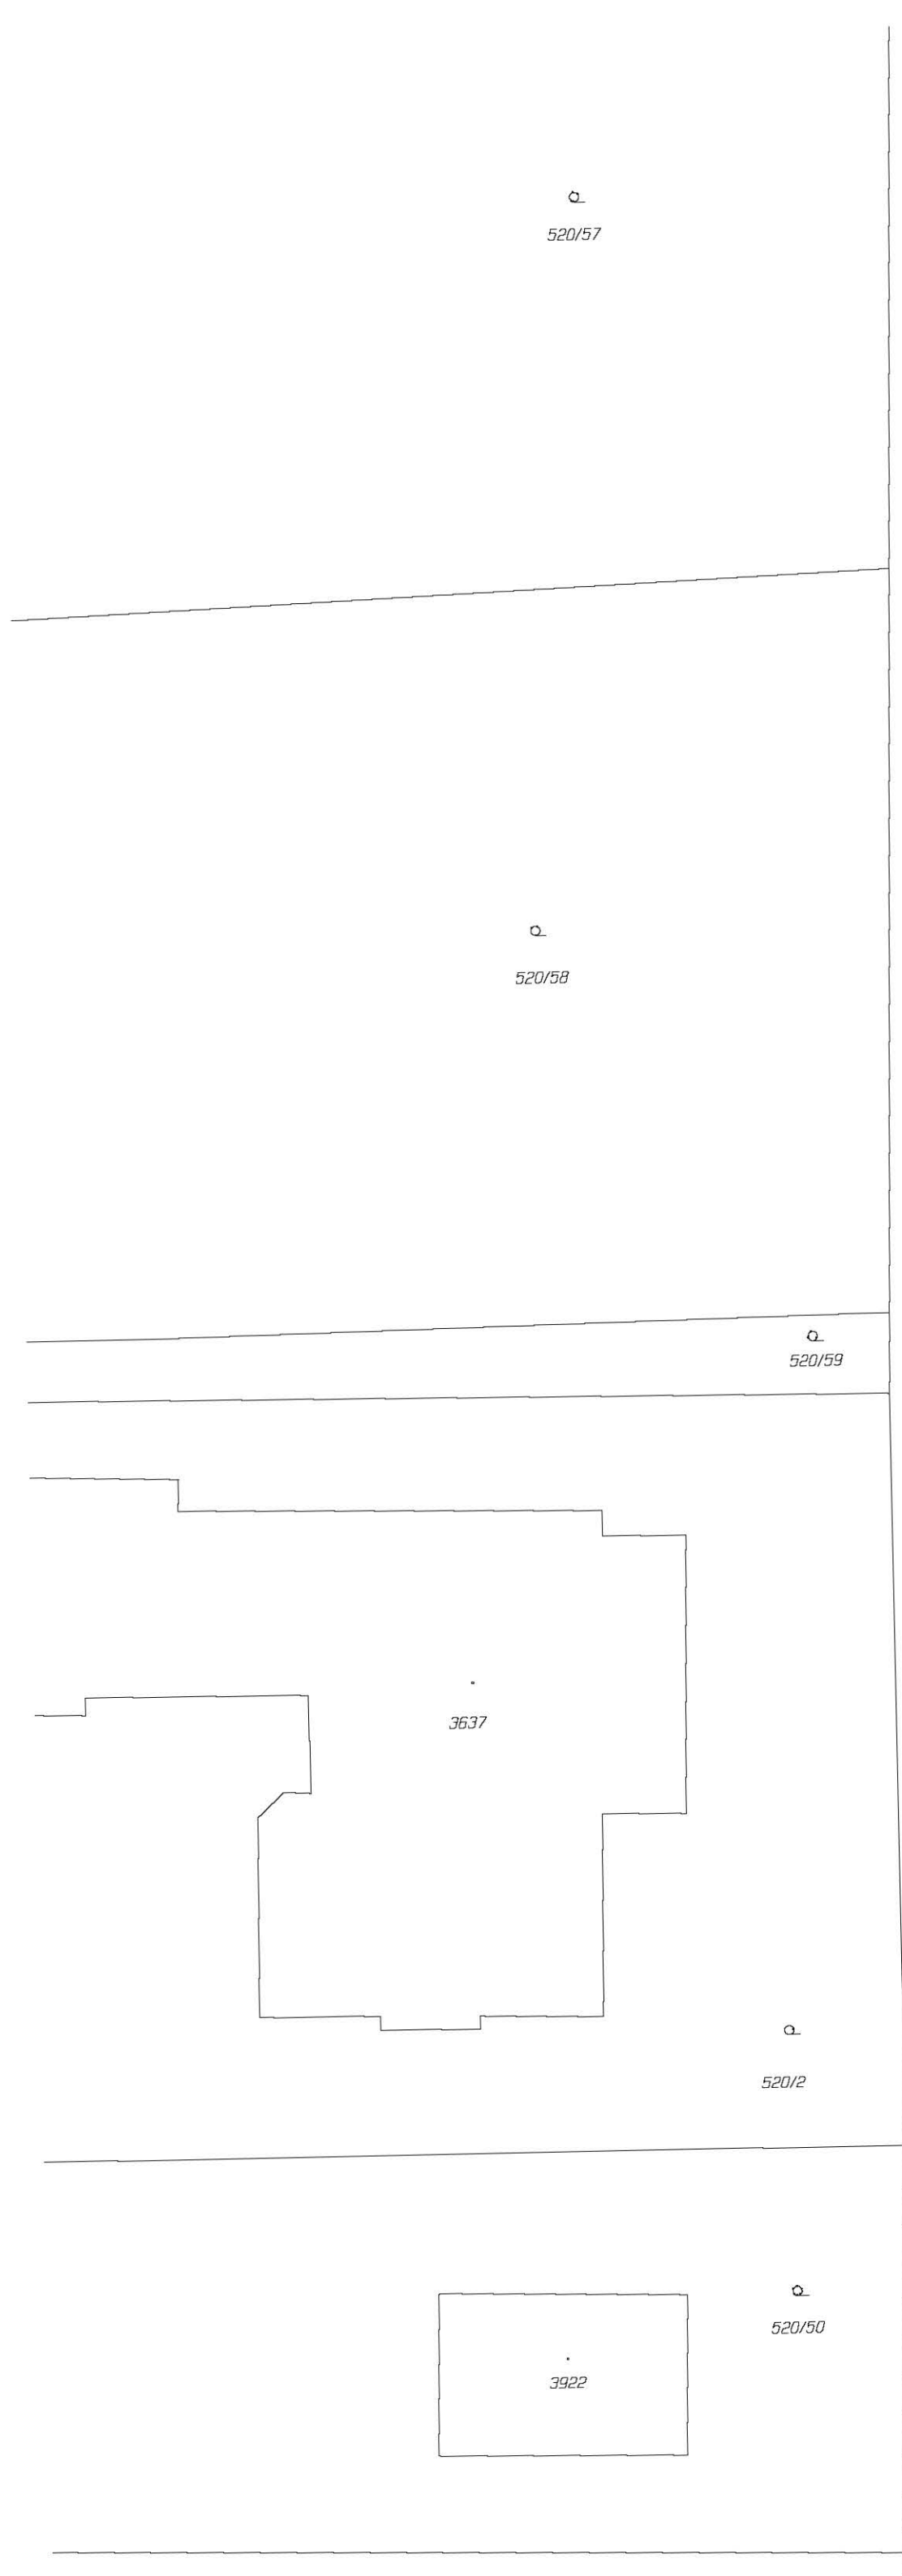





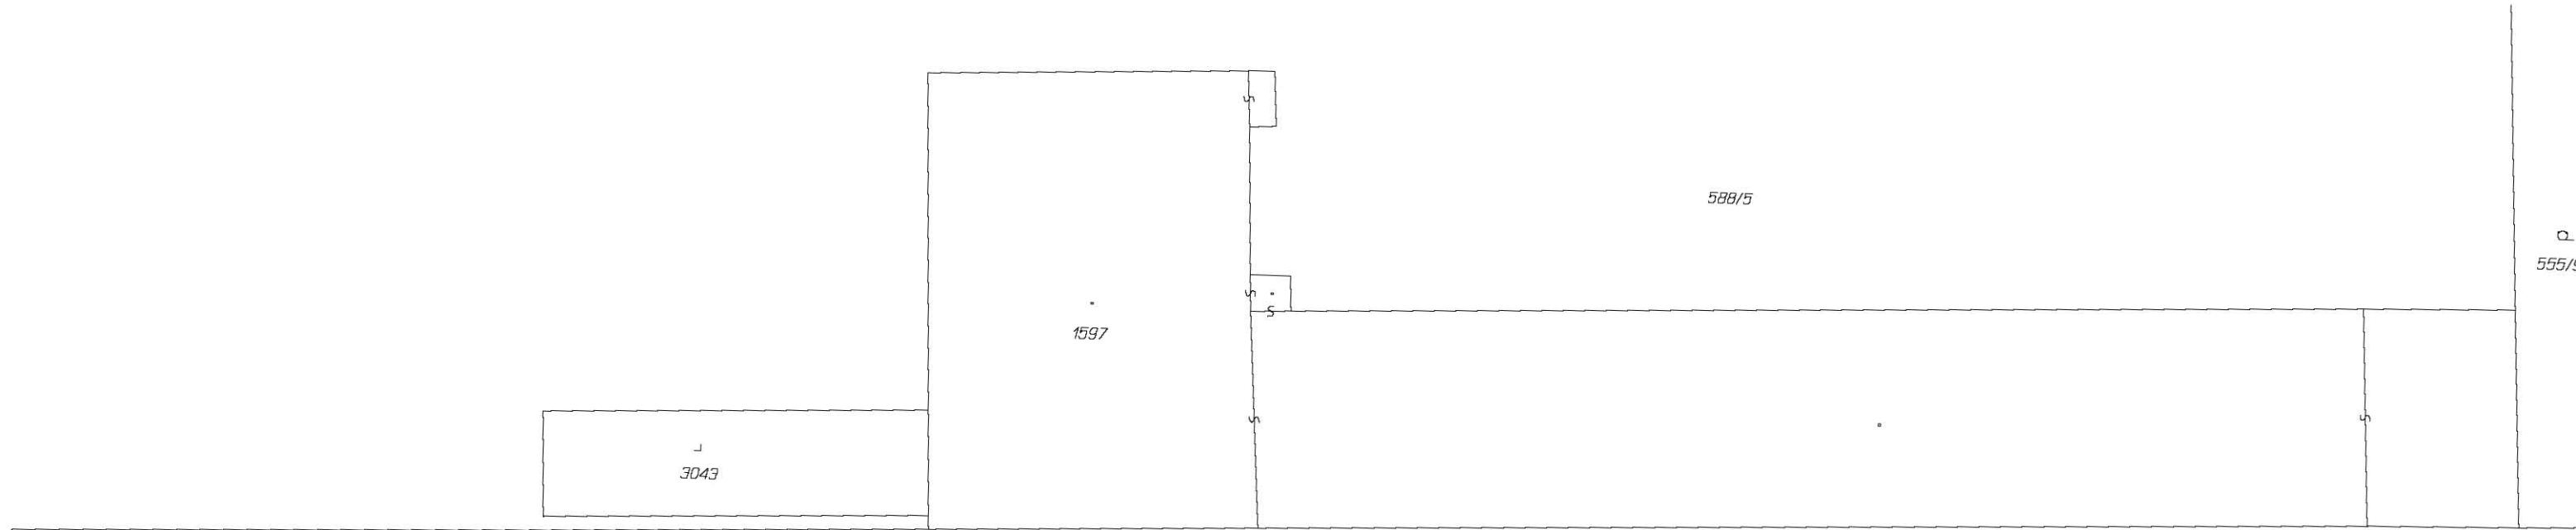


1916/1

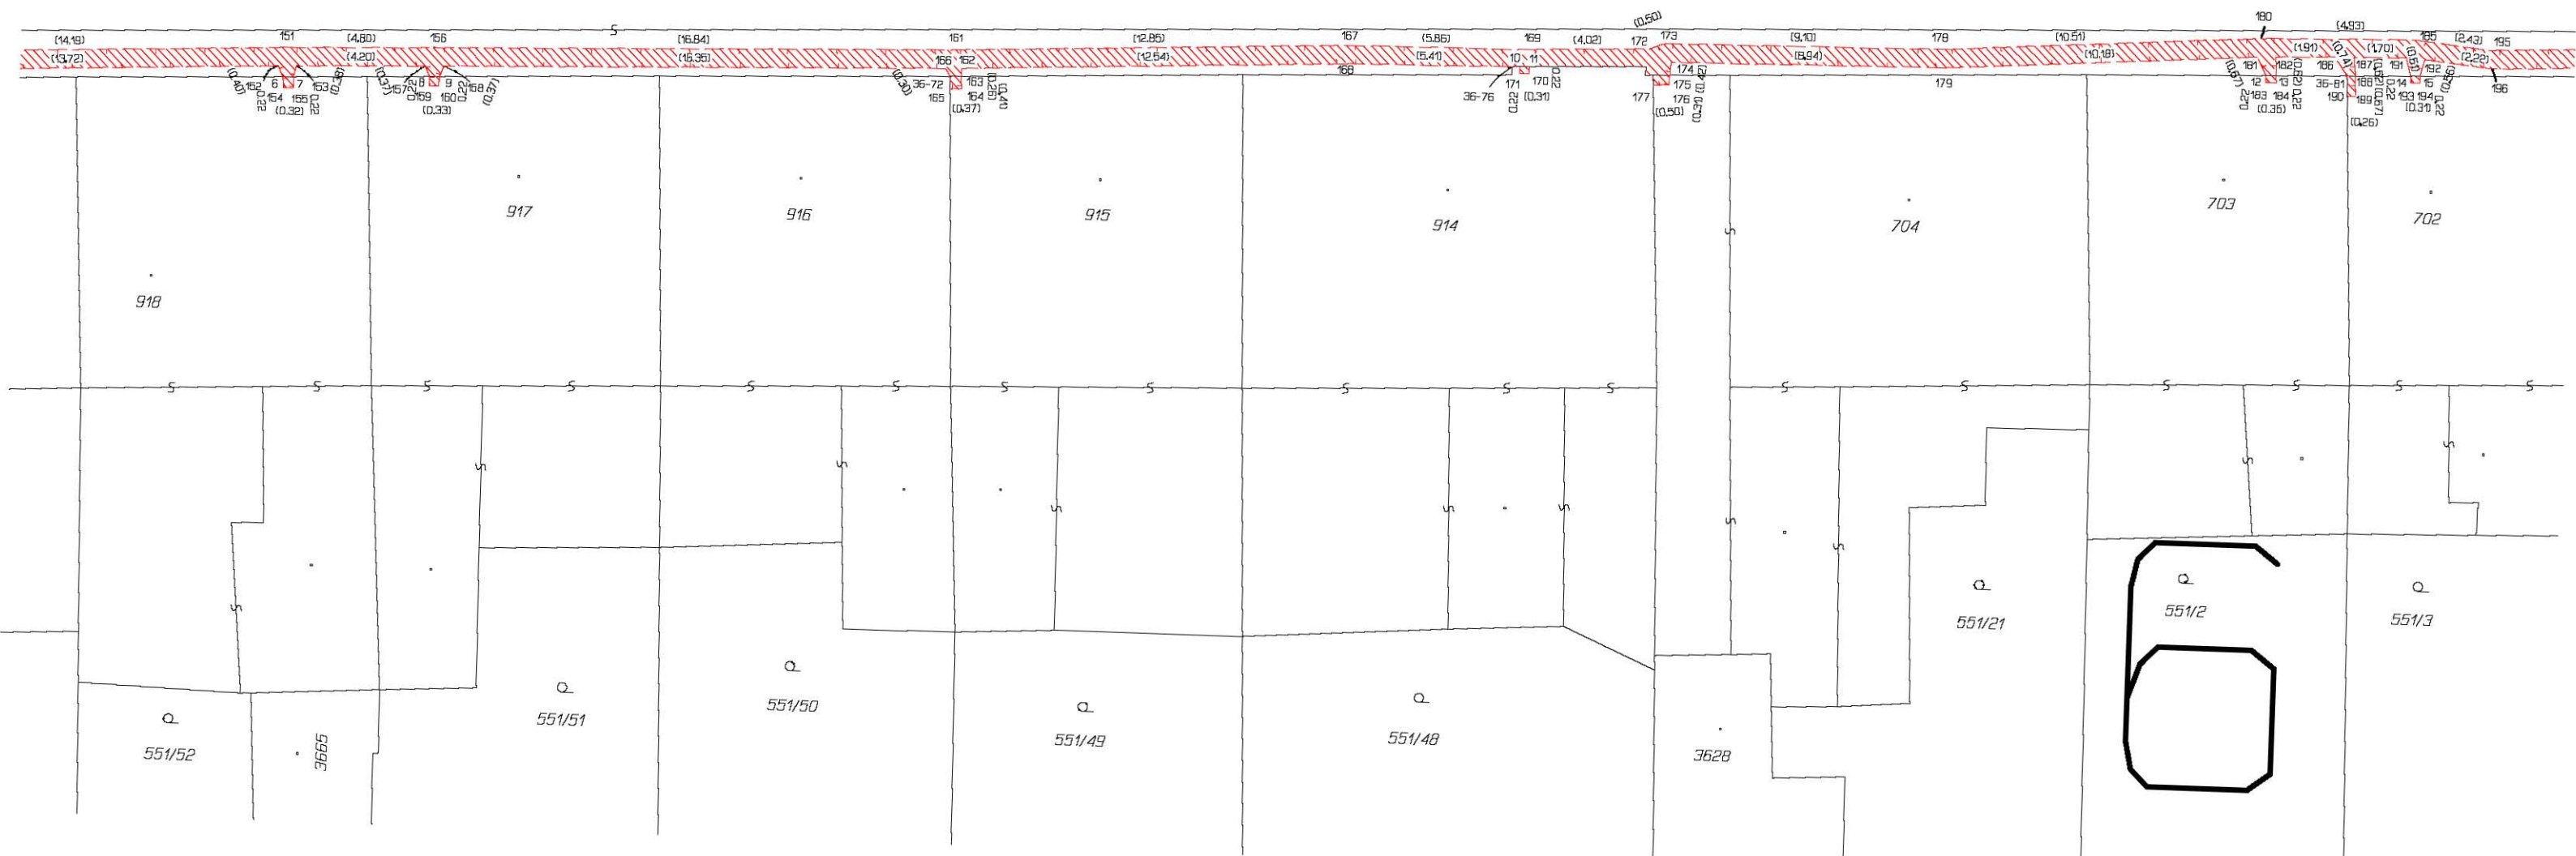

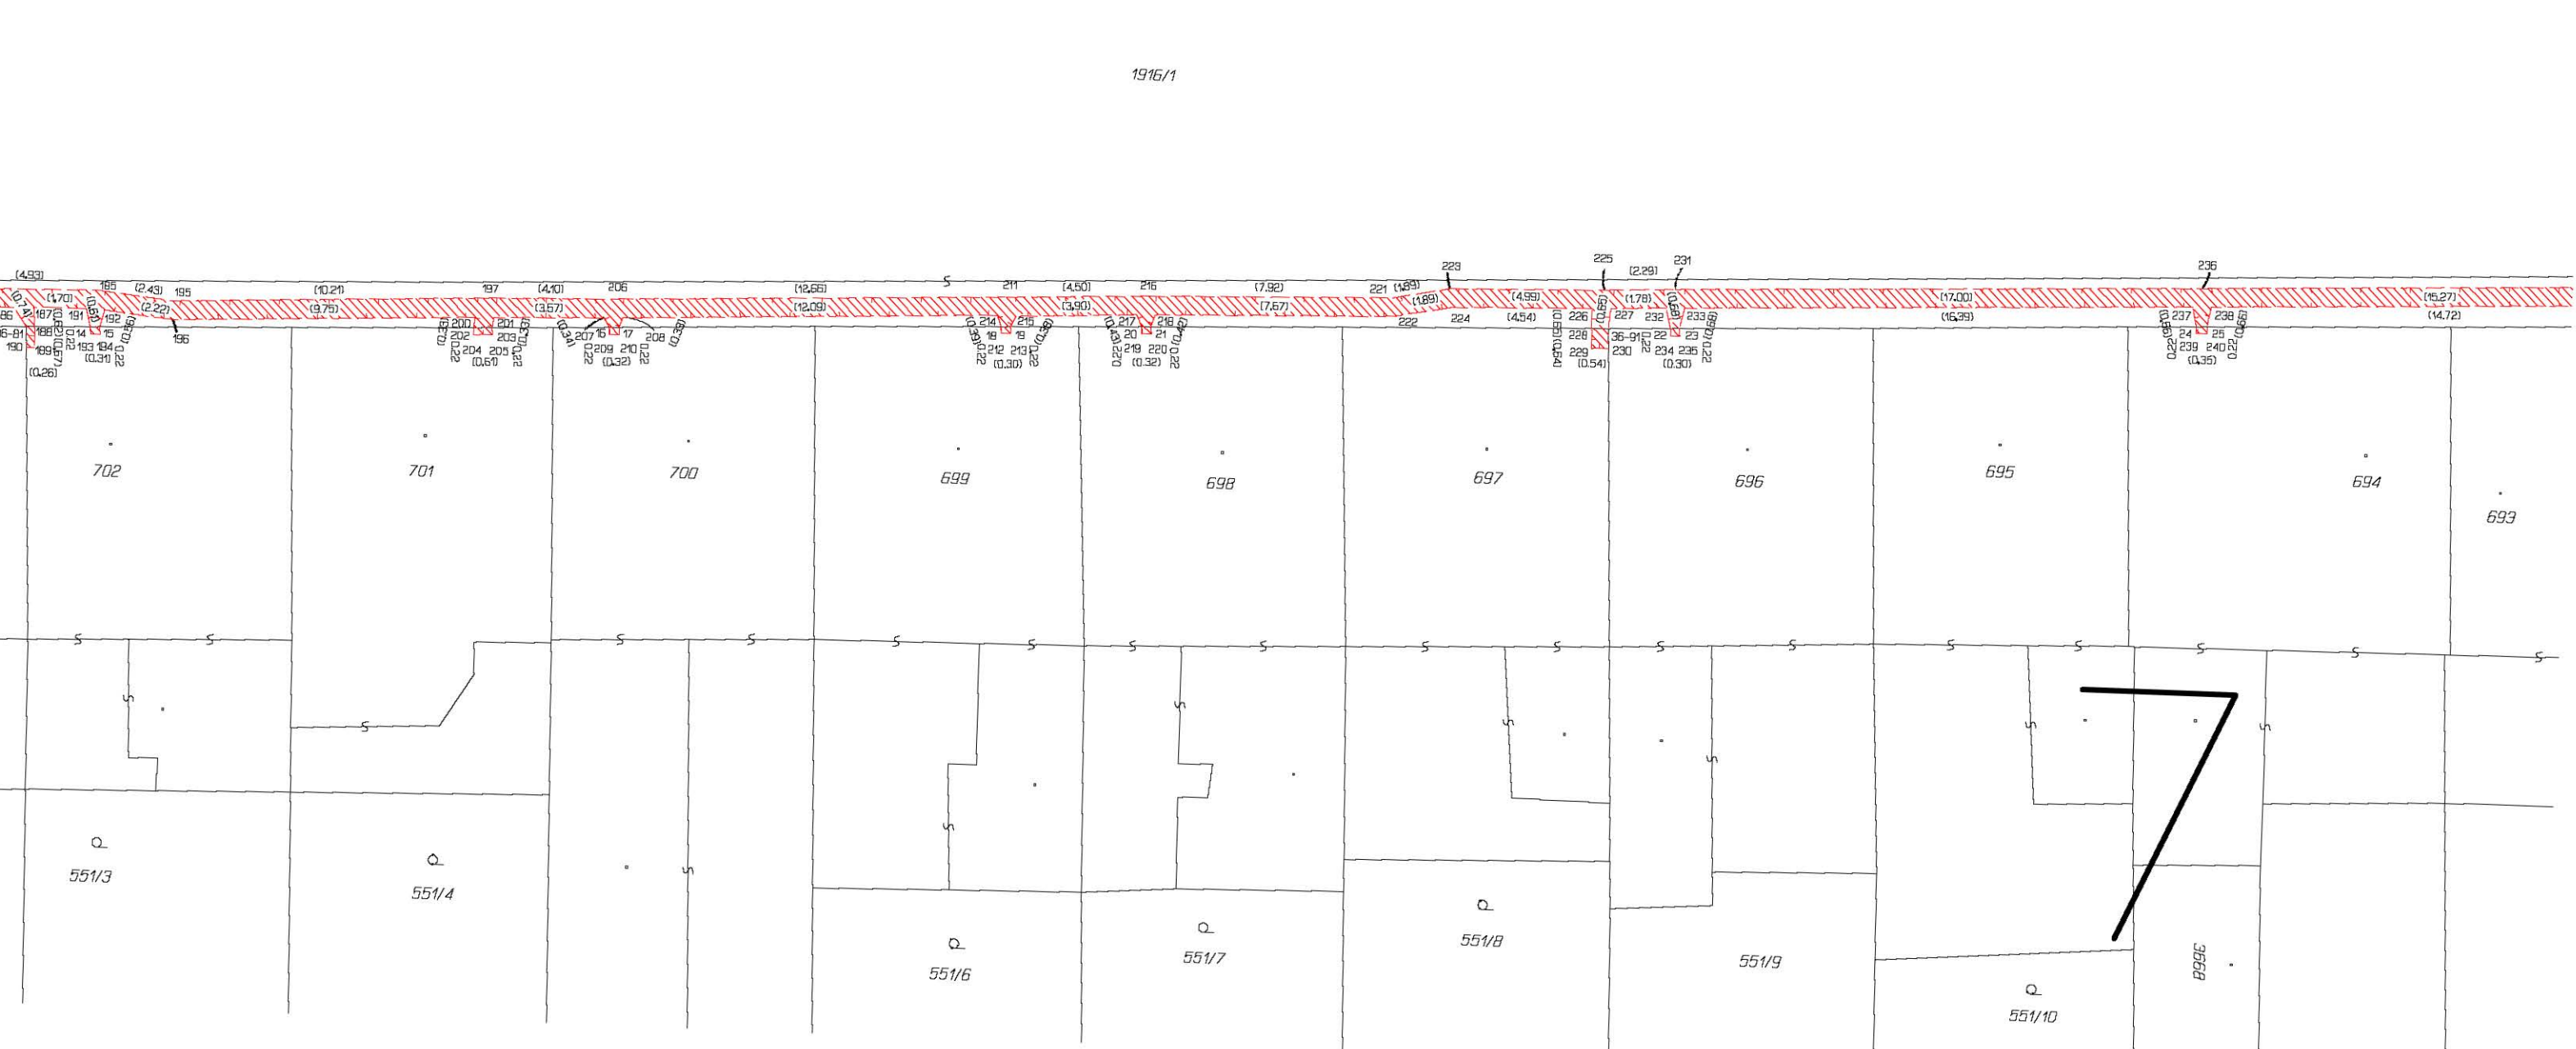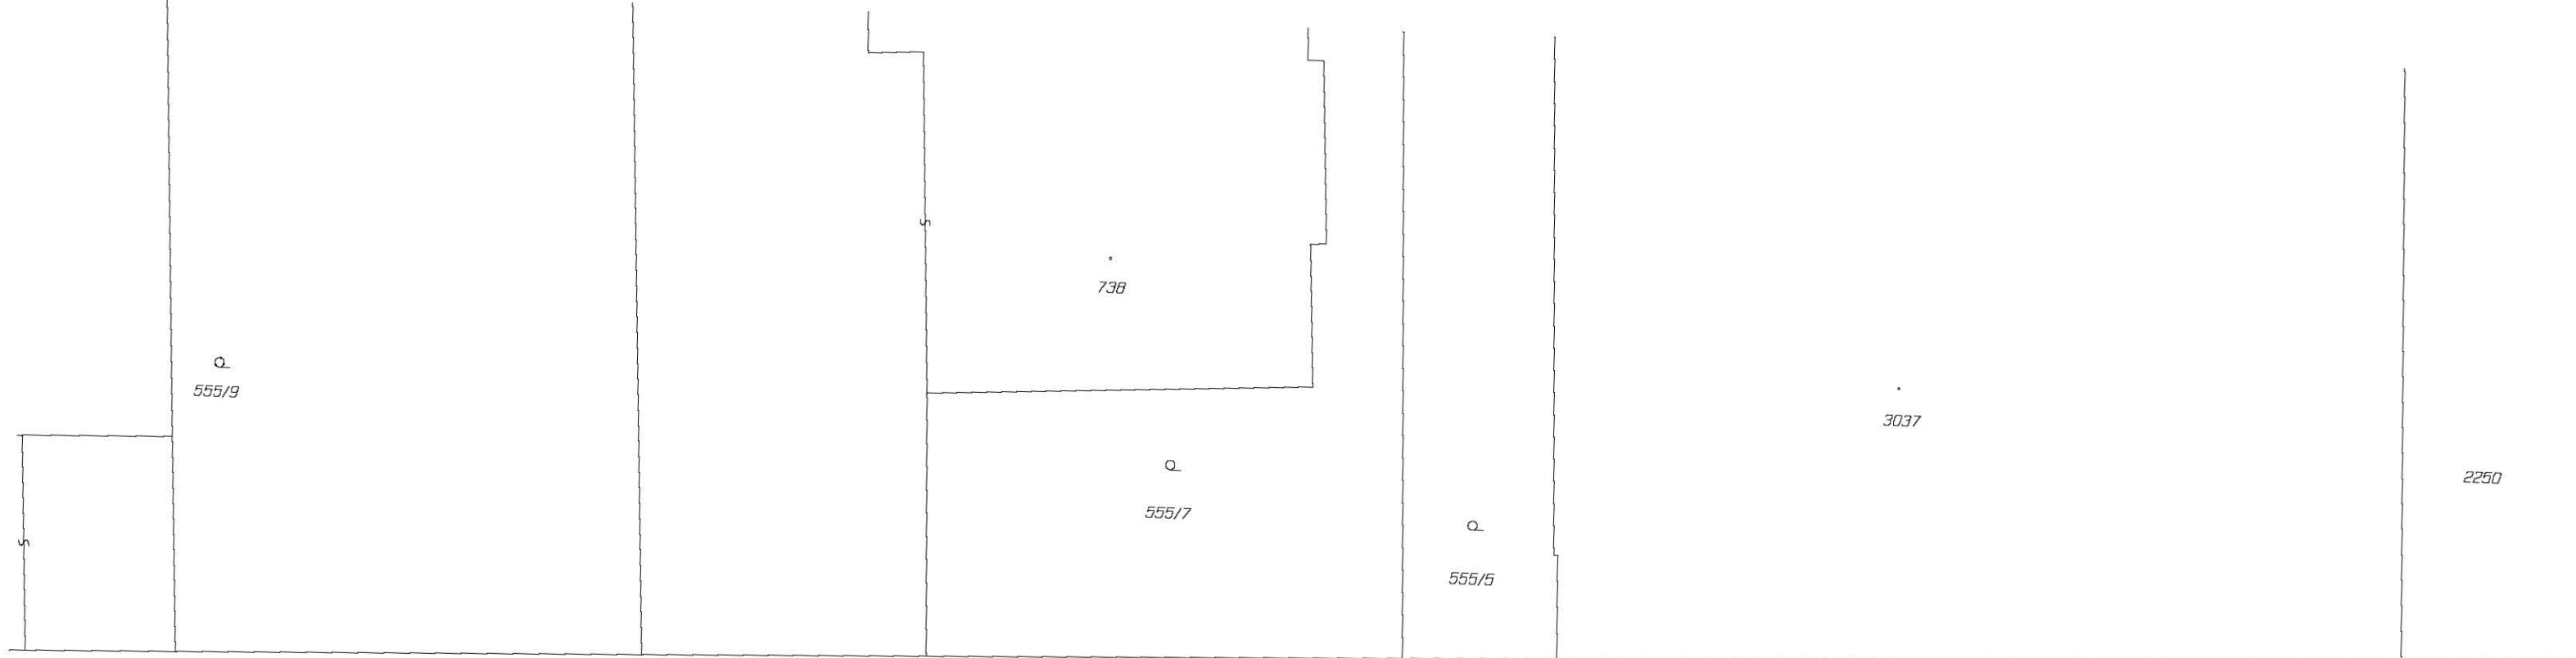

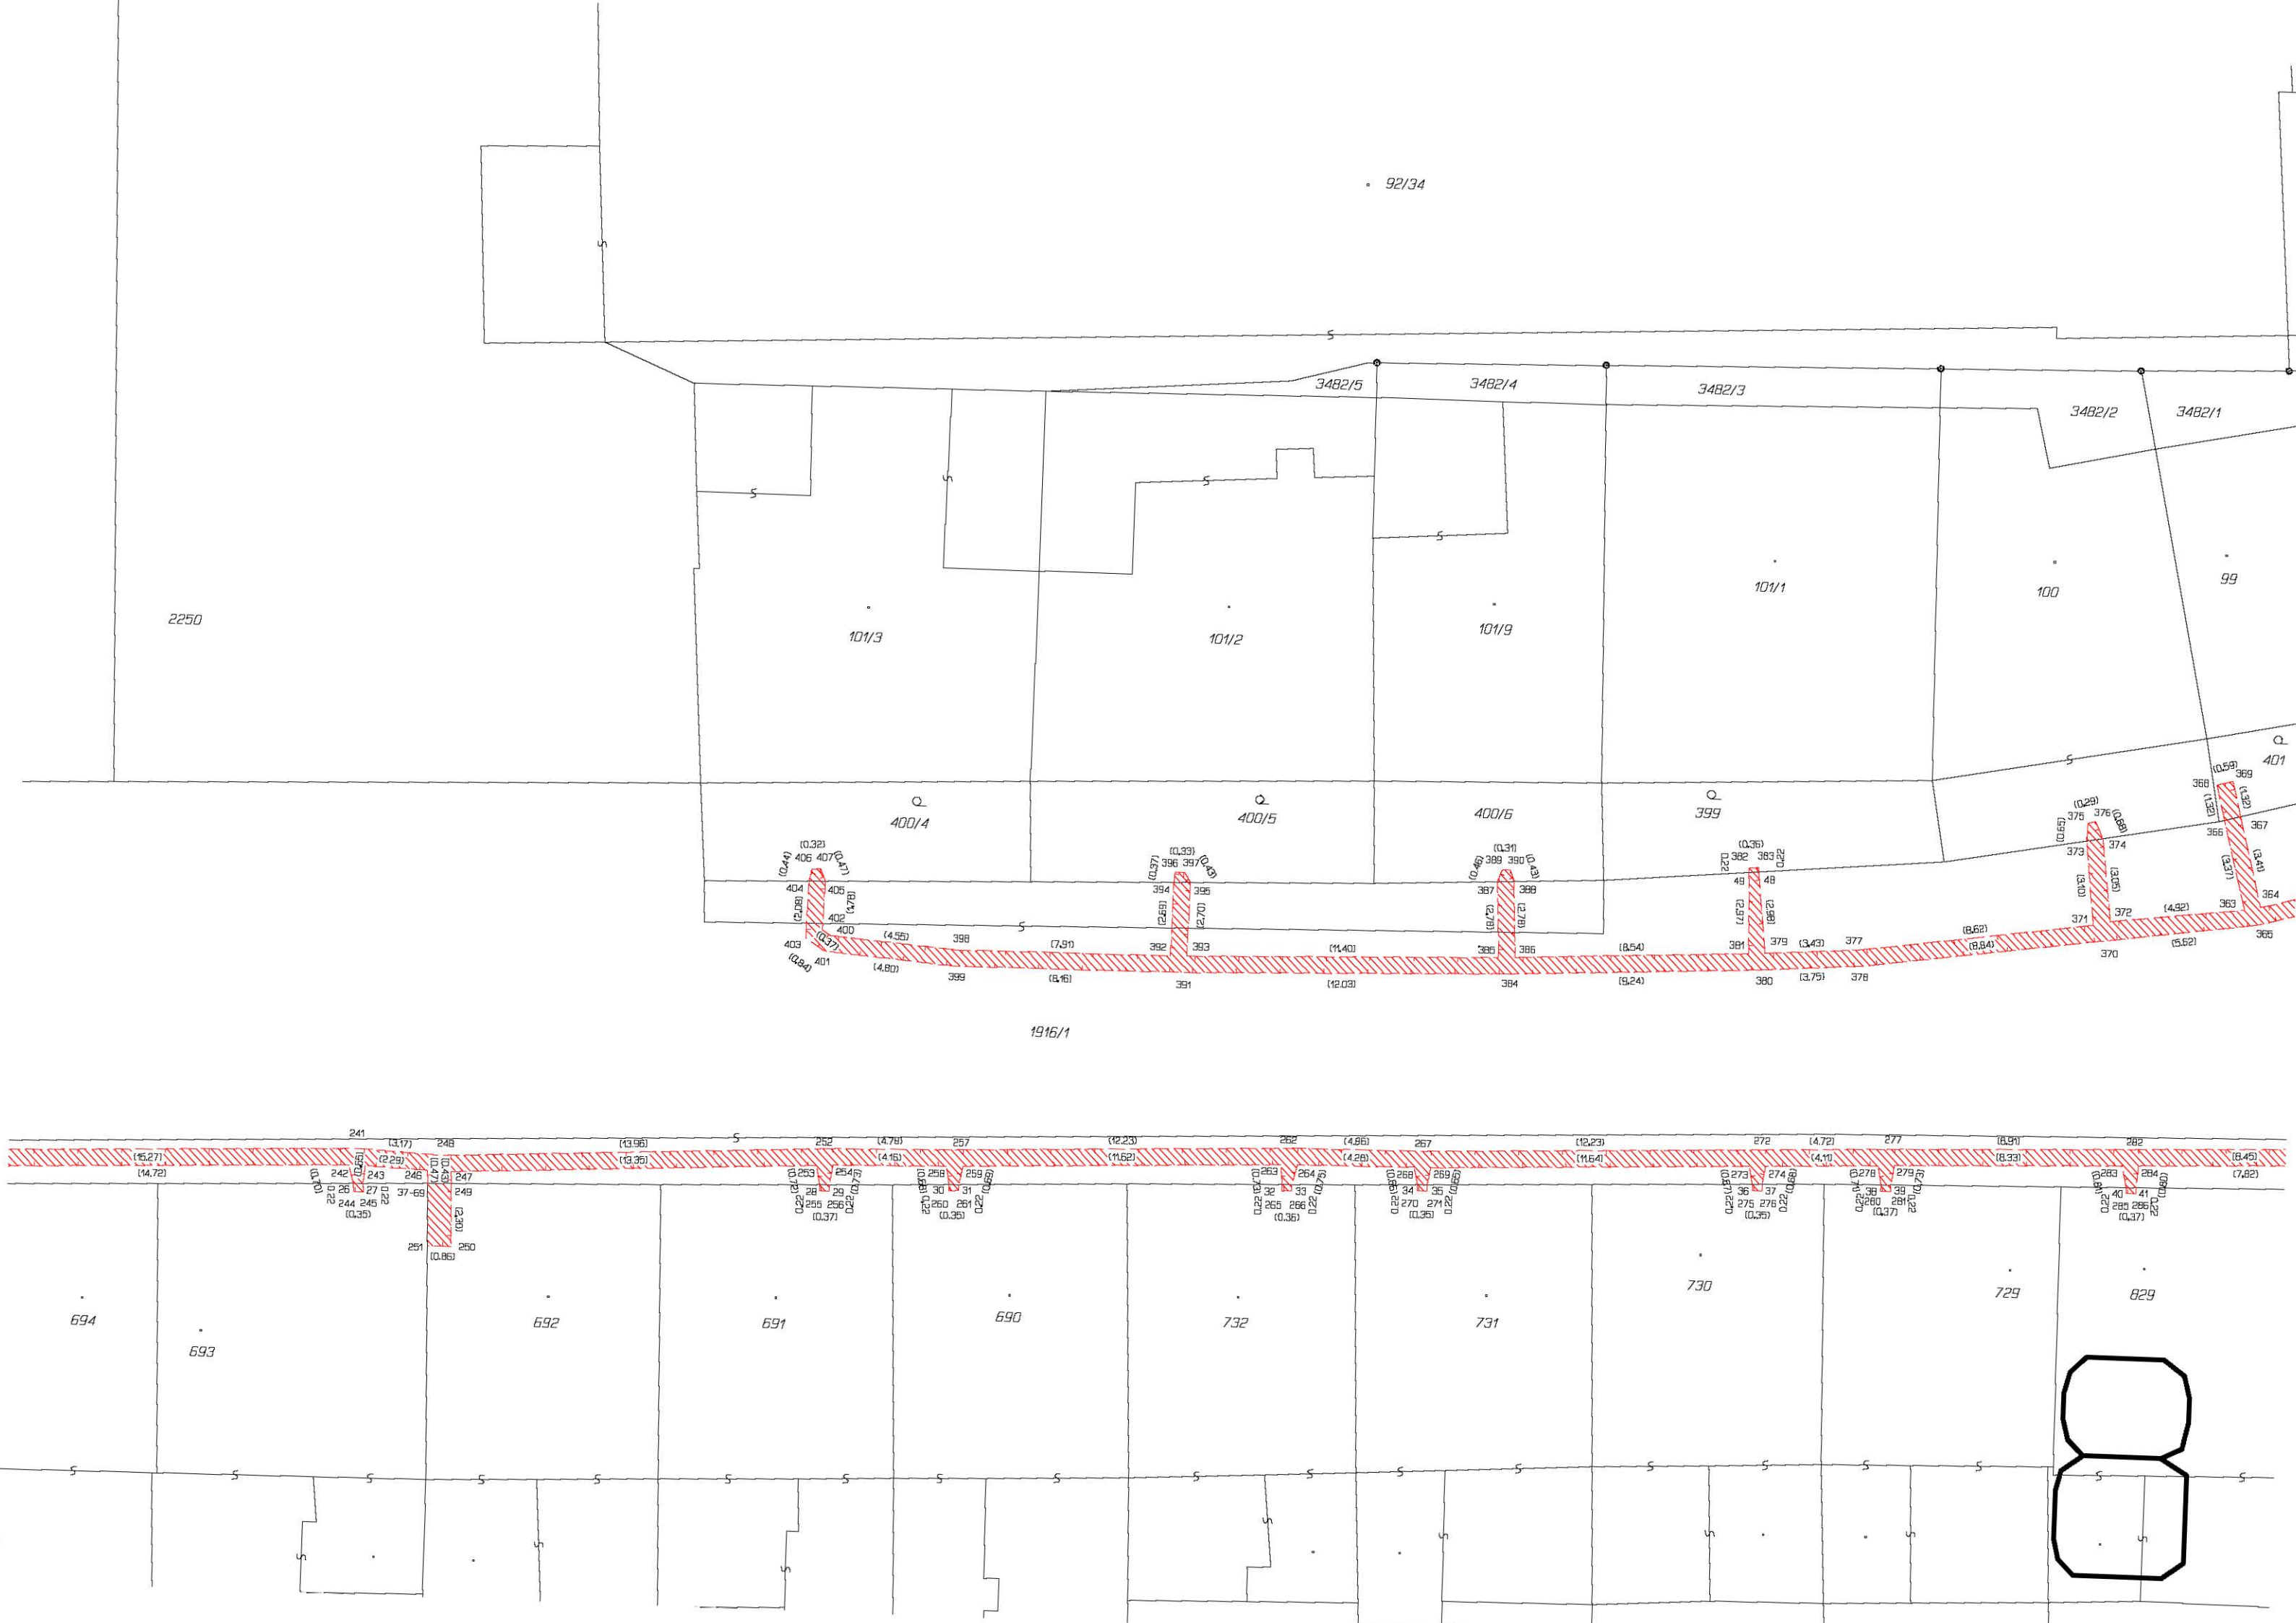



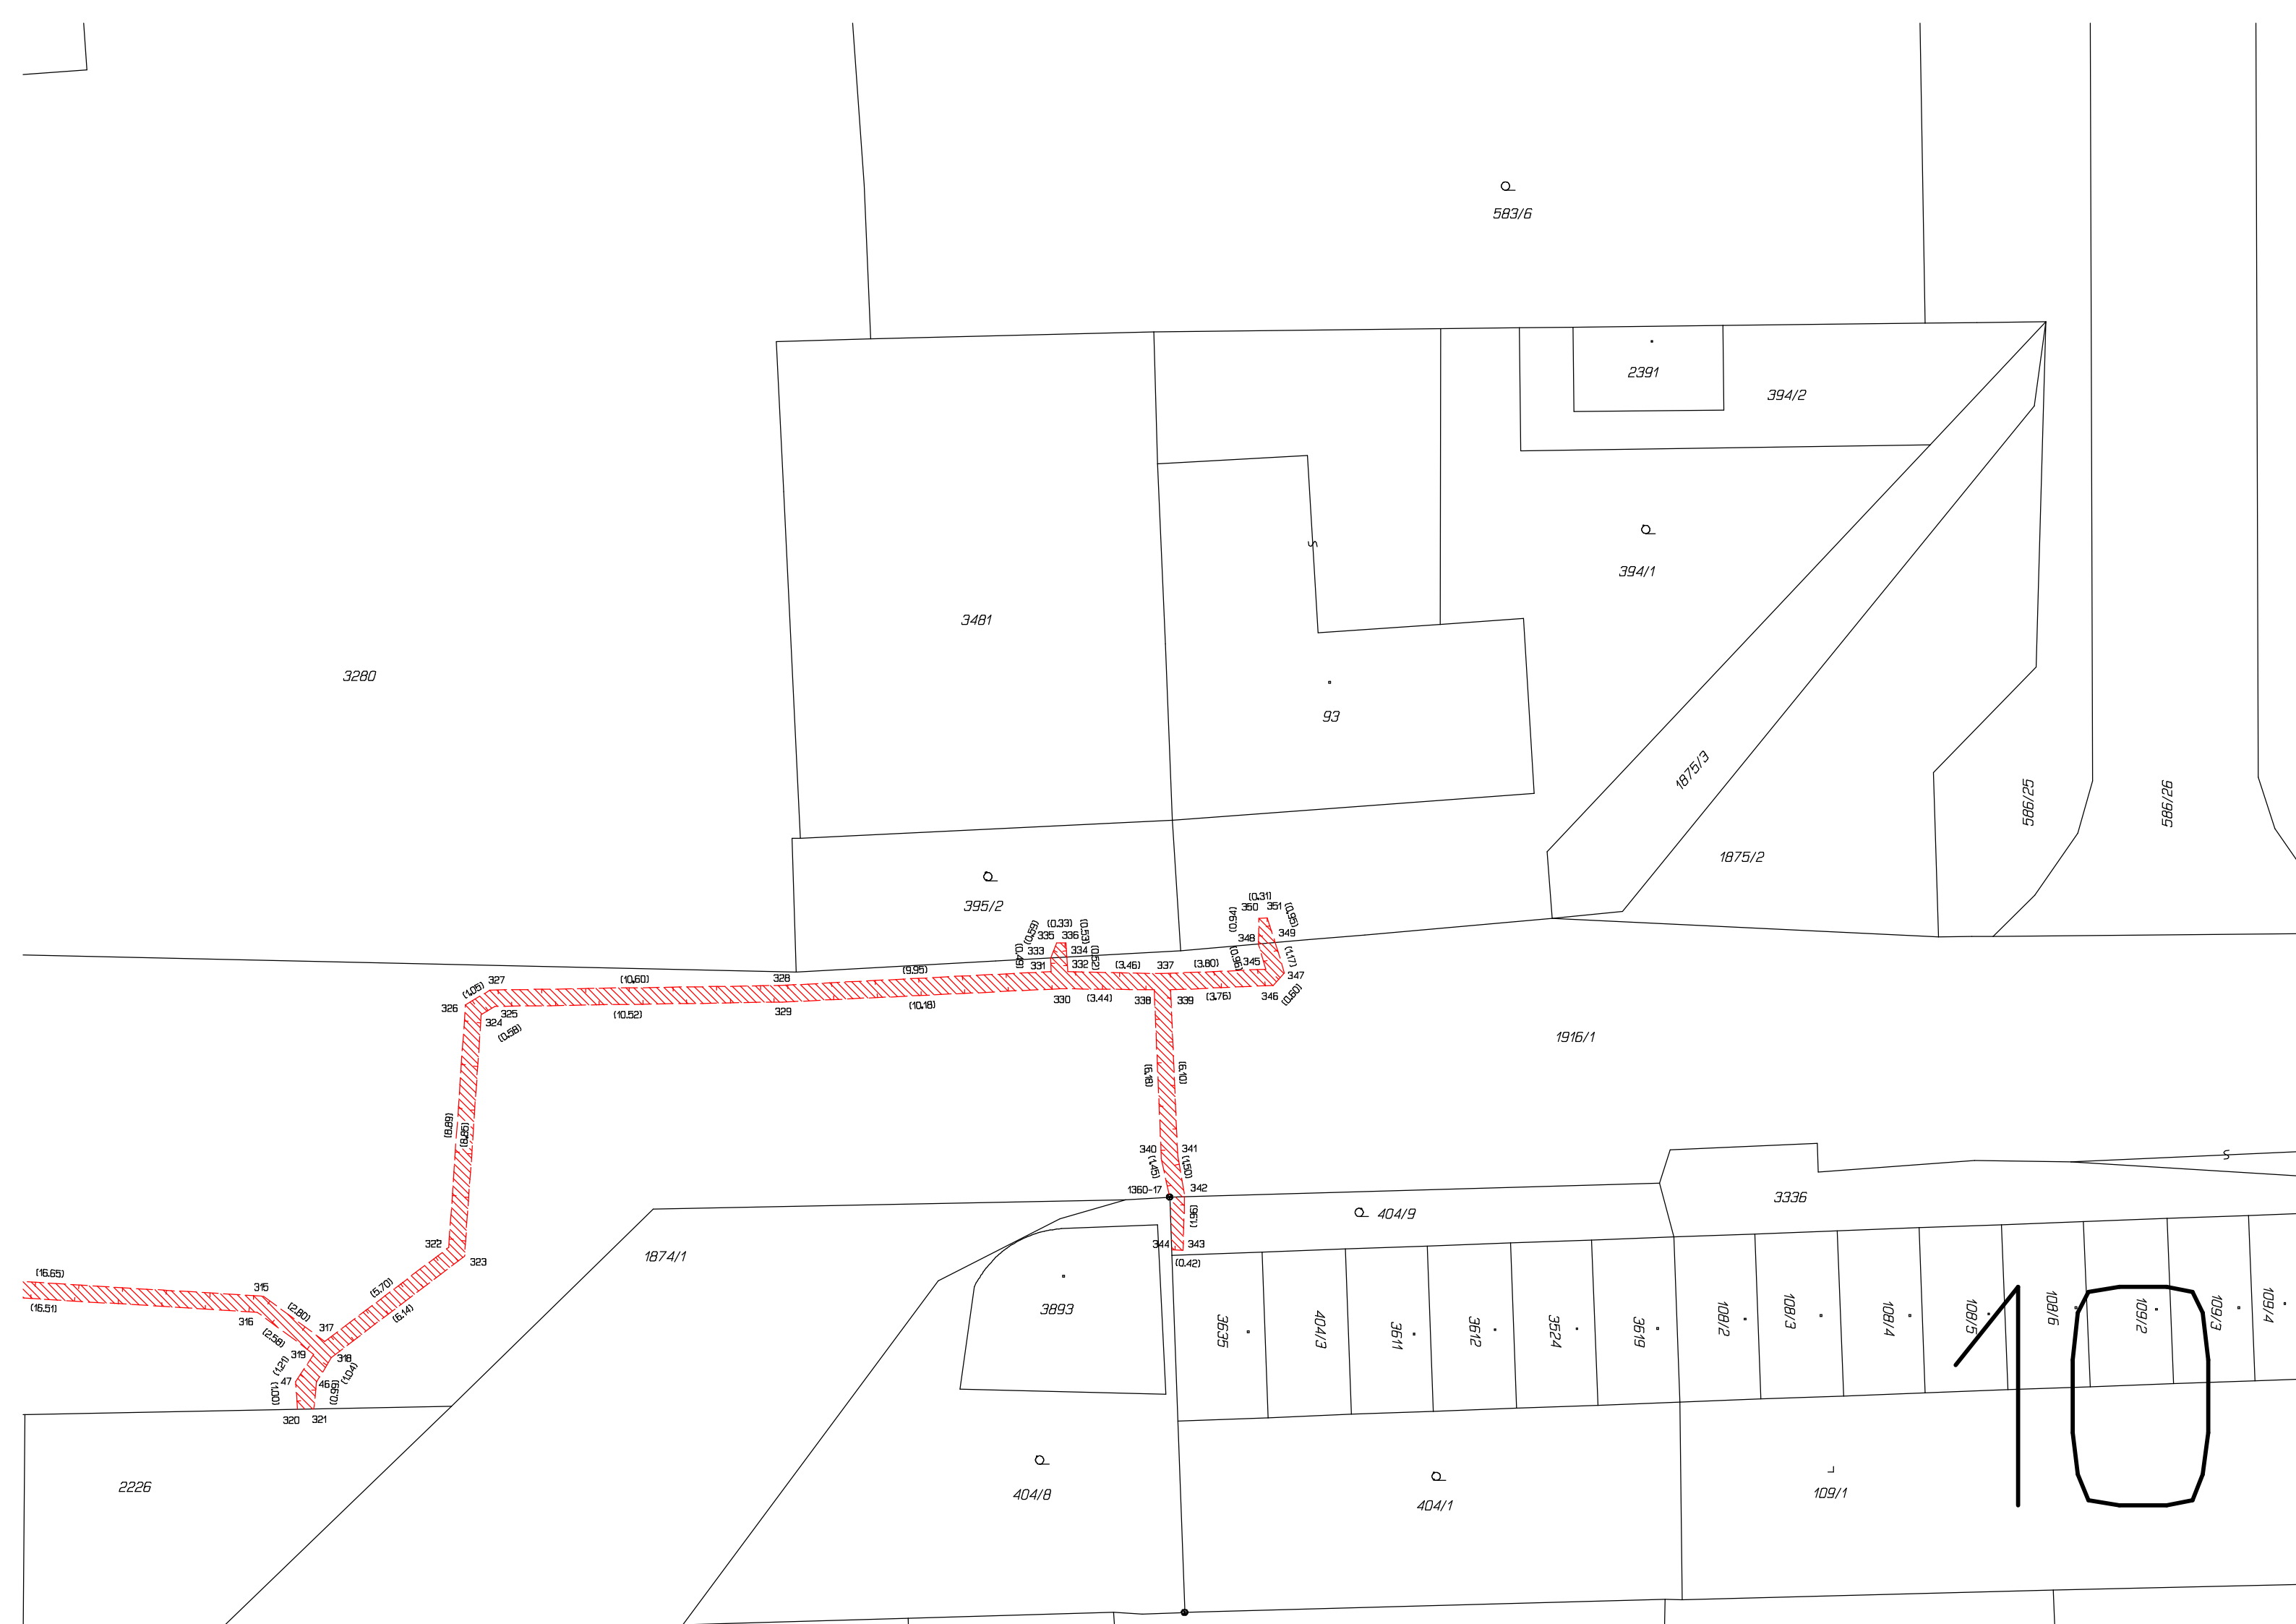


VÝKAZ DOSAVADNÍHO A NOVÉHO STAVU ÚDAJŮ KATASTRU NEMOVITOSTÍ														
Dosavadní stav				Nový stav										
Označení pozemku parc. číslem	Výměra parcely		Druh pozemku Způsob využití	Označení pozemku parc. číslem	Výměra parcely		Druh pozemku Způsob využití	Typ stavby Způsob využití	Zpús. určení výměr	Porovnání se stavem evidence právních vztahů				
	ha	m ²			Díl přechází z pozemku označeného v katastru nemovitostí	Číslo listu vlastnictví				Výměra dílu		Označení dílu		
			ha				m ²	dřívější poz. evidenci		ha	m ²			
486/1										486/1		10001		
492/5										492/5		4672		
492/12										492/12		720		
492/20										492/20		2662		
492/21										492/21		446		
492/22										492/22		7860		
492/24										492/24		2747		
492/25										492/25		2659		
492/26										492/26		181		
492/27										492/27		3142		
506/7										506/7		276		
506/14										506/14		7400		
522/49										522/49		3993		
551/47										551/47		10001		
1871										1871		10001		
1874/1										1874/1		10001		
2226										2226		10001		
st.921										st.921		5845		
st.922										st.922		208		
st.923										st.923		563		
st.925										st.925		2722		
st.926										st.926		5250		
st.927										st.927		3402		
st.928										st.928		2626		
st.929										st.929		590		
st.930										st.930		2627		
st.931										st.931		948		
st.932										st.932		2370		
st.943										st.943		1784		
st.944										st.944		2631		
st.945										st.945		2366		
st.946										st.946		2639		
st.949										st.949		4536		
st.950										st.950		1421		
st.951										st.951		3606		
st.952										st.952		728		
st.953										st.953		1336		
st.954										st.954		2636		
st.955										st.955		5519		
st.956										st.956		2632		
st.957										st.957		2635		
st.958										st.958		2634		
st.959										st.959		8182		
st.960										st.960		4833		
st.974										st.974		319		
st.977										st.977		2738		
st.978										st.978		8117		
st.979										st.979		705		
st.980										st.980		574		
st.981										st.981		717		
st.990										st.990		162		
st.991										st.991		4634		
st.996										st.996		2740		
st.1007										st.1007		1449		
st.1008										st.1008		2744		
st.1009										st.1009		934		
st.1010										st.1010		7401		
st.1011										st.1011		438		
st.1048										st.1048		1778		
st.1153										st.1153		7860		

VÝKAZ DOSAVADNÍHO A NOVÉHO STAVU ÚDAJŮ KATASTRU NEMOVITOSTÍ															
Dosavadní stav			Nový stav												
Označení pozemku parc. číslem	Výměra parcely		Druh pozemku Způsob využití	Označení pozemku parc. číslem	Výměra parcely		Druh pozemku Způsob využití	Typ stavby Způsob využití	Zpús. určení výměr	Porovnání se stavem evidence právních vztahů					
	ha	m ²			Díl přechází z pozemku označeného v katastru nemovitostí	Číslo listu vlastnictví				Výměra dílu		Označení dílu			
										ha	m ²				
st.2311 st.2524 st.3337										st.2311 st.2524 st.3337		276 1777 5173			

oprávněný: ČEZ Distribuce a.s.
druh věcného břemene: podle smlouvy

KLAD LISTŮ

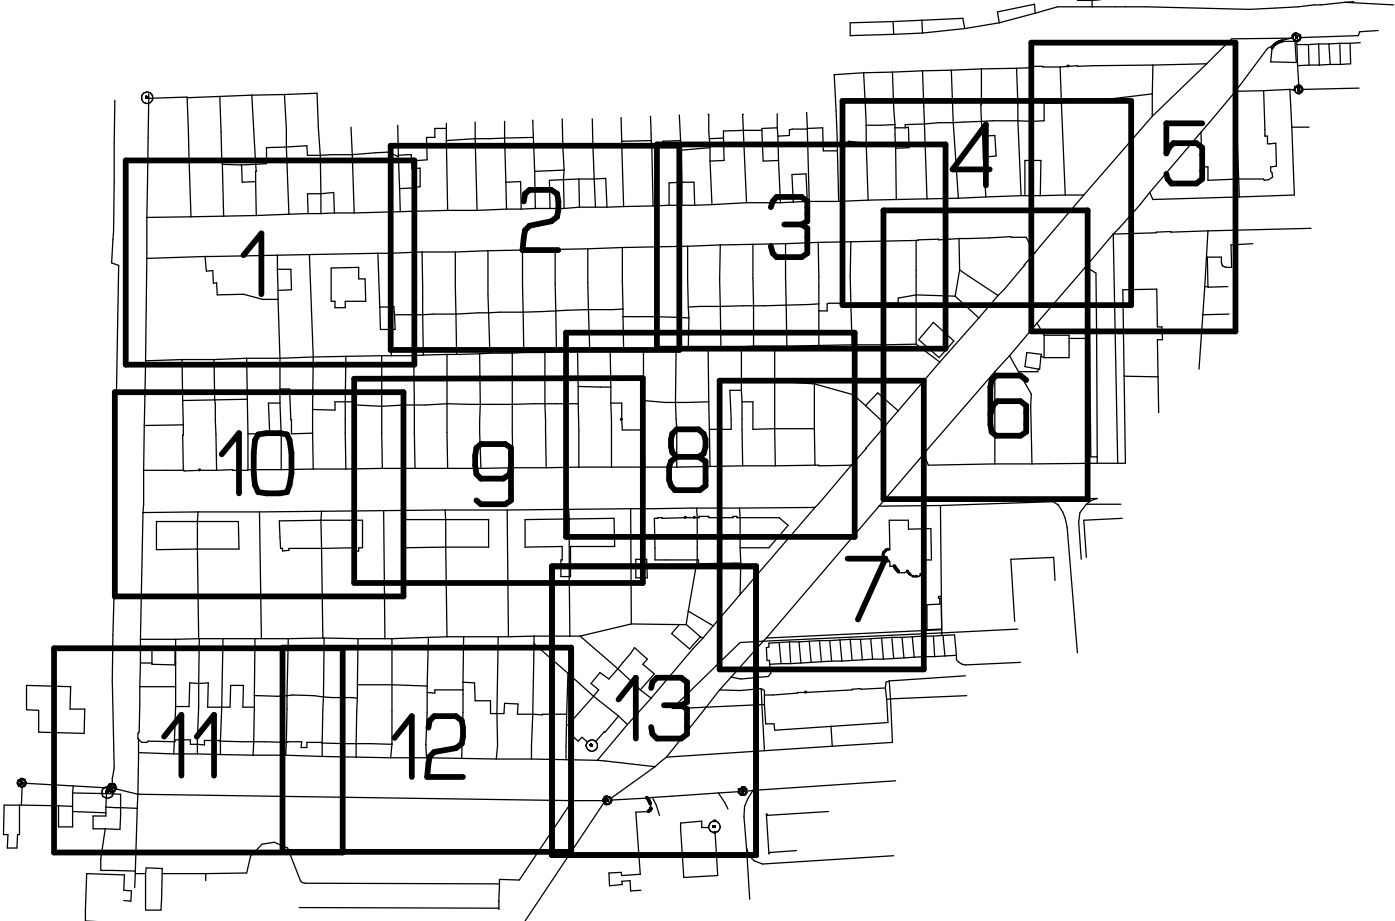

GEOMETRICKÝ PLÁN pro vymezení rozsahu věcného břemene k části pozemku	Geometrický plán ověřil úředně oprávněný zeměměřický inženýr:	Stejnopis ověřil úředně oprávněný zeměměřický inženýr:
	Jméno, příjmení: Ing. Jan Netuka	Jméno, příjmení:
	Číslo položky seznamu úředně oprávněných zeměměřických inženýrů: 1873/1999	Číslo položky seznamu úředně oprávněných zeměměřických inženýrů:
	Dne: 4.2.2019 Číslo: 48/2019	Dne: Číslo:
	Náležitostmi a přesností odpovídá právním předpisům.	Tento stejnopis odpovídá geometrickému plánu v elektronické podobě uloženému v dokumentaci katastrálního úřadu.
Vyhotovitel: Geošrafo s.r.o. Zemědělská 1091 Hradec Králové 500 03	Katastrální úřad souhlasí s očíslováním parcel.	Ověření stejnopisu geometrického plánu v listinné podobě.
Číslo plánu: 3056-12076/2018		
Okres: Svitavy		
Obec: Svitavy		
Kat. území: Svitavy-předměstí		
Mapový list: Litomyšl 0-8/33, 0-9/11		
Dosavadním vlastníkům pozemků byla poskytnuta možnost seznámit se v terénu s průběhem navrhovaných nových hranic, které byly označeny předepsaným způsobem: ---		

Seznam souřadnic (S-JTSK)
Číslo bodu Souřadnice pro zápis do KN
 Y X Kód kv. Poznámka

k.ú. Čtyřicet Lánů (761001)

1871-1	602311.70	1098124.99	3	
1871-2	602311.10	1098125.00	3	

k.ú. Svitavy-předměstí (760960)

34-80	602064.79	1097977.95	3	roh budovy
35-2	602192.31	1098114.91	3	
35-7	602212.50	1098114.68	3	sl.plotu
35-118	602256.28	1098030.33	3	rozhraní budov
36-34	602215.03	1097966.93	3	
36-45	602195.48	1097966.40	3	
37-28	602137.97	1097964.95	3	
37-217	602021.67	1097927.67	3	
1450-36	602214.80	1098045.06	3	roh budovy
2003-15	602315.33	1098041.67	3	
2003-16	602315.31	1098041.17	3	
2093-206	602316.83	1098123.57	3	
2093-207	602316.84	1098124.17	3	
3055-105	602314.23	1097957.69	3	
3055-110	602314.36	1097968.43	3	
3055-119	602315.20	1098032.56	3	
3055-140	602316.68	1098113.37	3	
3055-141	602316.69	1098114.04	3	
3055-320	602011.55	1097912.58	3	
3055-321	602010.95	1097912.57	3	
1	602265.81	1097967.65	3	roh skříně
2	602266.31	1097967.67	3	roh skříně
3	602236.40	1097967.36	3	roh skříně
4	602236.71	1097967.36	3	roh skříně
5	602231.92	1097967.26	3	roh skříně
6	602232.22	1097967.27	3	roh skříně
7	602197.79	1097966.46	3	roh skříně
8	602198.10	1097966.47	3	roh skříně
9	602178.25	1097965.97	3	roh skříně
10	602178.58	1097965.98	3	roh skříně
11	602173.65	1097965.86	3	roh skříně
12	602174.00	1097965.87	3	roh skříně
13	602159.13	1097965.52	3	roh skříně
14	602159.51	1097965.53	3	roh skříně
15	602154.65	1097965.42	3	roh skříně
16	602154.97	1097965.43	3	roh skříně
17	602135.65	1097964.89	3	roh skříně
18	602135.99	1097964.90	3	roh skříně
19	602121.04	1097964.46	3	roh skříně
20	602121.36	1097964.47	3	roh skříně
21	602116.69	1097964.35	3	roh skříně
22	602117.01	1097964.36	3	roh skříně
23	602102.76	1097964.09	3	roh skříně
24	602103.07	1097964.09	3	roh skříně
25	602097.52	1097963.98	3	roh skříně
26	602097.84	1097963.98	3	roh skříně
27	602080.87	1097963.51	3	roh skříně
28	602081.21	1097963.52	3	roh skříně
29	602065.31	1097977.51	3	roh skříně
30	602115.17	1098029.41	3	roh skříně
31	602114.86	1098029.40	3	roh skříně
32	602127.04	1098029.35	3	roh skříně
33	602126.71	1098029.35	3	roh skříně
34	602138.96	1098029.46	3	roh skříně
35	602138.66	1098029.46	3	roh skříně
36	602143.47	1098029.51	3	roh skříně
37	602143.15	1098029.51	3	roh skříně
40	602162.38	1098029.71	3	roh skříně
41	602162.08	1098029.71	3	roh skříně
42	602176.94	1098029.84	3	roh skříně



43	602177.26	1098029.85	3	roh skříně
44	602181.27	1098029.87	3	roh skříně
45	602181.57	1098029.87	3	roh skříně
46	602196.14	1098029.99	3	roh skříně
47	602195.83	1098029.98	3	roh skříně
48	602200.61	1098030.02	3	roh skříně
49	602200.30	1098030.02	3	roh skříně
50	602215.48	1098030.11	3	roh skříně
51	602215.48	1098029.78	3	roh skříně
52	602219.68	1098030.12	3	roh skříně
53	602219.31	1098030.12	3	roh skříně
54	602234.28	1098030.19	3	roh skříně
55	602233.93	1098030.19	3	roh skříně
56	602238.74	1098030.23	3	roh skříně
57	602238.40	1098030.23	3	roh skříně
58	602254.45	1098030.32	3	roh skříně
59	602254.13	1098030.32	3	roh skříně
60	602273.07	1098030.44	3	roh skříně
61	602272.75	1098030.44	3	roh skříně
62	602277.76	1098030.48	3	roh skříně
63	602277.44	1098030.48	3	roh skříně
64	602292.14	1098030.63	3	roh skříně
65	602291.78	1098030.62	3	roh skříně
66	602296.69	1098030.66	3	roh skříně
67	602296.36	1098030.66	3	roh skříně
68	602246.07	1098041.78	3	roh skříně
69	602208.76	1098041.75	3	roh skříně
70	602171.61	1098041.34	3	roh skříně
71	602105.22	1098042.67	3	roh skříně
72	602105.73	1098043.25	3	roh skříně
73	602120.62	1098042.49	3	roh skříně
74	602120.92	1098042.84	3	roh skříně
75	602184.39	1098115.05	3	roh skříně
76	602184.10	1098115.05	3	roh skříně
77	602194.34	1098125.58	3	roh skříně
78	602193.17	1098125.63	3	roh skříně
79	602233.75	1098113.67	3	roh skříně
80	602267.73	1098113.87	3	roh skříně
81	602267.43	1098113.87	3	roh skříně
82	602293.62	1098112.96	3	roh skříně
83	602314.34	1097966.23	3	
84	602313.95	1097967.81	3	
85	602299.90	1097967.67	3	
86	602299.88	1097968.27	3	
87	602284.79	1097967.27	3	
88	602284.79	1097967.87	3	
89	602278.89	1097967.29	3	
90	602278.89	1097967.89	3	
91	602268.57	1097966.98	3	
92	602268.53	1097967.58	3	
93	602266.88	1097966.86	3	
94	602266.92	1097967.46	3	
95	602266.05	1097967.03	3	
96	602266.30	1097967.89	3	roh skříně
97	602265.80	1097967.87	3	roh skříně
98	602261.60	1097967.07	3	
99	602261.60	1097967.67	3	
100	602257.39	1097966.90	3	
101	602257.37	1097967.50	3	
102	602243.89	1097966.79	3	
103	602243.80	1097967.39	3	
104	602236.53	1097966.47	3	
105	602236.87	1097967.09	3	
106	602236.27	1097967.07	3	
107	602236.72	1097967.61	3	roh skříně
108	602236.41	1097967.62	3	roh skříně
109	602231.82	1097966.39	3	
110	602232.31	1097967.00	3	
111	602231.68	1097966.99	3	
112	602232.21	1097967.55	3	roh skříně
113	602231.91	1097967.54	3	roh skříně



114	602215.08	1097966.03	3	
115	602215.65	1097966.64	3	
116	602214.75	1097966.62	3	
117	602215.65	1097966.94	3	
118	602215.64	1097967.24	3	
119	602215.03	1097967.23	3	
120	602198.12	1097965.43	3	
121	602198.10	1097966.68	3	roh skříně
122	602197.79	1097966.68	3	roh skříně
123	602198.41	1097966.05	3	
124	602197.77	1097966.03	3	
125	602195.28	1097965.36	3	
126	602195.73	1097965.97	3	
127	602194.77	1097965.95	3	
128	602194.77	1097966.38	3	
129	602194.77	1097966.67	3	
130	602195.48	1097966.67	3	
131	602178.56	1097965.00	3	
132	602178.92	1097965.60	3	
133	602178.24	1097965.60	3	
134	602178.59	1097966.14	3	roh skříně
135	602178.25	1097966.15	3	roh skříně
136	602173.70	1097964.99	3	
137	602174.17	1097965.58	3	
138	602173.57	1097965.57	3	
139	602173.99	1097966.08	3	roh skříně
140	602173.64	1097966.07	3	roh skříně
141	602159.54	1097964.59	3	
142	602159.73	1097965.20	3	
143	602159.10	1097965.18	3	
144	602159.50	1097965.70	3	roh skříně
145	602159.12	1097965.69	3	roh skříně
146	602154.91	1097964.50	3	
147	602155.16	1097965.11	3	
148	602154.56	1097965.09	3	
149	602154.96	1097965.58	3	roh skříně
150	602154.64	1097965.57	3	roh skříně
151	602137.89	1097963.79	3	
152	602137.60	1097964.43	3	
153	602138.74	1097964.43	3	
154	602138.73	1097964.98	3	
155	602138.73	1097965.24	3	
156	602137.97	1097965.24	3	
157	602135.74	1097964.03	3	
158	602136.06	1097964.60	3	
159	602135.46	1097964.62	3	
160	602135.99	1097965.09	3	roh skříně
161	602135.65	1097965.09	3	roh skříně
162	602121.27	1097963.62	3	
163	602121.59	1097964.24	3	
164	602120.96	1097964.22	3	
165	602121.35	1097964.76	3	roh skříně
166	602121.03	1097964.75	3	roh skříně
167	602116.48	1097963.55	3	
168	602117.07	1097964.17	3	
169	602116.45	1097964.15	3	
170	602117.01	1097964.62	3	roh skříně
171	602116.69	1097964.62	3	roh skříně
172	602102.96	1097963.11	3	
173	602103.26	1097963.73	3	
174	602102.65	1097963.72	3	
175	602103.06	1097964.30	3	roh skříně
176	602102.75	1097964.28	3	roh skříně
177	602097.33	1097963.05	3	
178	602097.87	1097963.66	3	
179	602097.23	1097963.65	3	
180	602097.82	1097964.18	3	roh skříně
181	602097.50	1097964.18	3	roh skříně
182	602081.01	1097962.61	3	
183	602081.31	1097963.22	3	
184	602080.71	1097963.19	3	

185	602081.20	1097963.73	3	roh skříně	256	602114.83	1098030.62	3		328	602238.42	1098031.77	3	
186	602080.86	1097963.72	3	roh skříně	257	602115.18	1098029.26	3	roh skříně	329	602237.80	1098031.77	3	
187	602073.37	1097962.12	3		258	602114.87	1098029.25	3	roh skříně	330	602238.74	1098030.02	3	roh skříně
188	602073.35	1097962.72	3		259	602119.08	1098030.76	3		331	602238.40	1098030.02	3	roh skříně
189	602057.05	1097961.62	3		260	602119.35	1098031.36	3		332	602254.40	1098032.42	3	
190	602057.17	1097962.22	3		261	602118.68	1098031.34	3		333	602254.68	1098031.81	3	
191	602056.04	1097962.10	3		262	602119.62	1098031.95	3		334	602254.08	1098031.82	3	
192	602056.48	1097962.56	3		263	602119.02	1098032.09	3		335	602254.44	1098030.10	3	roh skříně
193	602054.35	1097965.54	3		264	602126.58	1098030.85	3		336	602254.12	1098030.11	3	roh skříně
194	602054.77	1097966.03	3		265	602127.18	1098030.85	3		337	602256.75	1098032.31	3	
195	602053.26	1097964.26	3		266	602126.88	1098031.45	3		338	602257.02	1098031.71	3	
196	602054.55	1097966.49	3		267	602127.05	1098029.14	3	roh skříně	339	602256.42	1098031.72	3	
197	602053.94	1097966.70	3		268	602126.72	1098029.13	3	roh skříně	340	602256.91	1098030.03	3	
198	602051.23	1097961.89	3		269	602138.81	1098031.50	3		341	602256.29	1098030.03	4	
199	602046.39	1097952.07	3		270	602139.12	1098030.91	3		342	602256.93	1098030.33	3	
200	602046.03	1097952.65	3		271	602138.52	1098030.90	3		343	602272.92	1098032.51	3	
201	602042.57	1097951.74	3		272	602138.97	1098029.29	3	roh skříně	344	602273.23	1098031.92	3	
202	602043.12	1097952.39	3		273	602138.67	1098029.28	3	roh skříně	345	602272.62	1098031.91	3	
203	602042.42	1097952.33	3		274	602143.32	1098031.70	3		346	602273.07	1098030.22	3	roh skříně
204	602039.76	1097950.31	3		275	602143.67	1098031.10	3		347	602272.75	1098030.22	3	roh skříně
205	602039.40	1097950.81	3		276	602143.07	1098031.09	3		348	602277.04	1098032.70	3	
206	602035.56	1097946.46	3		277	602143.48	1098029.33	3	roh skříně	349	602277.44	1098032.08	3	
207	602034.82	1097946.59	3		278	602143.16	1098029.32	3	roh skříně	350	602276.82	1098032.09	3	
208	602036.69	1097944.96	3	roh skříně	280	602158.28	1098031.71	3		351	602277.75	1098030.28	3	roh skříně
209	602036.15	1097944.34	3	roh skříně	281	602158.60	1098031.11	3		352	602277.43	1098030.29	3	roh skříně
210	602035.78	1097944.39	3		282	602158.00	1098031.11	3		353	602291.92	1098032.87	3	
211	602035.66	1097945.17	3		283	602158.68	1098029.68	3		354	602292.28	1098032.26	3	
212	602025.12	1097932.70	3		284	602158.08	1098029.67	3		355	602291.68	1098032.26	3	
213	602018.73	1097924.84	3		285	602158.71	1098029.14	3		356	602292.13	1098030.40	3	roh skříně
214	602019.22	1097924.31	3		286	602158.11	1098029.12	3		357	602291.77	1098030.41	3	roh skříně
215	602012.32	1097917.23	3		287	602162.04	1098031.72	3		358	602296.78	1098032.84	3	
216	602011.76	1097917.51	3		288	602162.37	1098031.12	3		359	602297.00	1098032.24	3	
217	602313.92	1097957.98	3		289	602161.77	1098031.12	3		360	602296.39	1098032.23	3	
218	602313.90	1097958.58	3		290	602162.39	1098029.51	3	roh skříně	361	602296.69	1098030.46	3	roh skříně
219	602314.24	1097958.97	3		291	602162.09	1098029.49	3	roh skříně	362	602296.36	1098030.46	3	roh skříně
220	602064.41	1097979.15	3		292	602177.14	1098031.78	3		363	602314.50	1098032.20	3	
221	602064.44	1097978.24	3		293	602177.43	1098031.18	3		364	602314.30	1098032.80	3	
222	602064.96	1097978.87	3		294	602176.83	1098031.18	3		365	602315.20	1098033.46	3	
223	602065.23	1097978.45	3		295	602177.27	1098029.72	3	roh skříně	366	602287.85	1098040.66	3	
224	602065.78	1097977.61	3		296	602176.95	1098029.71	3	roh skříně	367	602288.15	1098041.26	3	
225	602065.38	1097977.12	3	roh skříně	297	602181.36	1098031.81	3		368	602287.55	1098041.26	3	
226	602065.13	1097977.32	3	roh skříně	298	602181.68	1098031.21	3		369	602288.04	1098041.83	3	roh skříně
227	602072.67	1097987.79	3		299	602181.08	1098031.21	3		370	602287.72	1098041.81	3	roh skříně
228	602072.01	1097987.94	3		300	602181.56	1098029.71	3	roh skříně	371	602281.29	1098040.71	3	
229	602072.40	1097988.40	3		301	602181.26	1098029.72	3	roh skříně	372	602281.58	1098041.31	3	
230	602067.07	1097991.88	3		302	602196.12	1098031.84	3		373	602280.98	1098041.31	3	
231	602067.21	1097992.54	3		303	602196.34	1098031.24	3		374	602281.44	1098041.72	3	roh skříně
232	602063.09	1097990.76	3		304	602195.74	1098031.24	3		375	602281.14	1098041.76	3	roh skříně
233	602063.03	1097991.36	3		305	602196.13	1098029.75	3	roh skříně	376	602249.09	1098040.55	3	
234	602060.78	1097990.91	3		306	602195.82	1098029.76	3	roh skříně	377	602249.05	1098041.15	3	
235	602060.90	1097991.51	3		307	602200.41	1098031.91	3		378	602245.99	1098040.16	3	
236	602058.47	1097991.72	3		308	602200.71	1098031.31	3		379	602246.26	1098040.80	3	
237	602058.89	1097992.21	3		309	602200.11	1098031.31	3		380	602245.66	1098040.78	3	
238	602056.03	1097992.57	3		310	602200.62	1098029.80	3	roh skříně	381	602245.85	1098041.78	3	roh skříně
239	602056.07	1097993.19	3		311	602200.31	1098029.79	3	roh skříně	382	602239.52	1098040.48	3	
240	602053.11	1097991.99	3	budova	312	602215.16	1098032.03	3		383	602239.97	1098041.06	3	
241	602053.10	1097993.52	3	budova	313	602215.51	1098031.45	3		384	602239.37	1098041.08	3	
242	602095.66	1098014.62	3		314	602214.91	1098031.43	3		385	602239.80	1098041.60	3	roh skříně
243	602096.05	1098015.08	3		315	602215.26	1098029.78	3	roh skříně	386	602239.48	1098041.61	3	roh skříně
244	602095.40	1098015.25	3		316	602215.26	1098030.11	3	roh skříně	387	602214.72	1098040.16	3	
245	602096.25	1098014.12	3		317	602219.08	1098032.24	3		388	602215.02	1098040.76	3	
246	602096.64	1098014.57	3		318	602219.46	1098031.64	3		389	602214.42	1098040.78	3	
247	602098.00	1098013.41	3		319	602218.85	1098031.63	3		390	602214.99	1098042.23	3	
248	602097.61	1098012.96	3		320	602219.69	1098029.95	3	roh skříně	391	602214.39	1098042.23	3	
249	602107.61	1098028.47	3		321	602219.32	1098029.94	3	roh skříně	392	602214.20	1098045.04	3	
250	602107.19	1098028.91	3		322	602233.92	1098032.37	3		393	602214.32	1098046.00	3	
251	602110.27	1098030.54	3		323	602234.30	1098031.77	3		394	602214.80	1098046.01	3	roh skříně
252	602109.88	1098031.13	3		324	602233.70	1098031.77	3		395	602215.01	1098046.01	3	roh skříně
253	602110.80	1098031.15	3		325	602234.28	1098030.01	3	roh skříně	396	602215.02	1098045.69	3	roh skříně
254	602115.16	1098031.22	3		326	602233.93	1098030.01	3	roh skříně	397	602214.80	1098045.69	3	roh skříně
255	602115.44	1098030.63	3		327	602238.02	1098032.37	3		398	602211.74	1098040.34	3	

399	602211.76	1098040.94	3		470	602193.18	1098125.87	3	roh skříně	541	602302.66	1098113.65	3	
400	602208.95	1098040.28	3		471	602212.50	1098115.69	3		542	602302.06	1098113.66	3	
401	602209.22	1098040.89	3		472	602212.16	1098115.09	3		543	602302.65	1098113.27	3	
402	602208.62	1098040.88	3		473	602212.76	1098115.09	3		544	602302.05	1098113.28	3	
403	602208.97	1098041.76	3	roh skříně	474	602212.10	1098114.68	3		545	602302.55	1098109.15	3	budova
404	602173.74	1098039.94	3		475	602212.25	1098114.27	3	roh skříně	546	602301.95	1098109.16	3	budova
405	602174.17	1098040.54	3		476	602212.48	1098114.27	3	roh skříně	547	602302.55	1098108.93	3	budova
406	602173.57	1098040.55	3		477	602217.98	1098115.64	3		548	602301.95	1098108.94	3	budova
407	602174.07	1098041.32	3	roh skříně	478	602218.23	1098115.03	3		549	602311.95	1098124.36	3	
408	602173.76	1098041.34	3	roh skříně	479	602217.63	1098115.04	3		550	602311.71	1098123.78	3	
409	602172.33	1098039.98	3		480	602218.18	1098114.61	3		551	602311.69	1098124.57	3	
410	602171.98	1098040.59	3		481	602217.57	1098114.61	3		552	602311.09	1098124.29	3	
411	602171.38	1098040.55	3		482	602218.02	1098114.14	3	roh skříně	553	602137.60	1097964.94	3	
412	602171.83	1098041.33	3	roh skříně	483	602217.70	1098114.14	3	roh skříně					
413	602159.84	1098039.69	3		484	602223.04	1098114.85	3						
414	602159.80	1098040.29	3		485	602223.06	1098115.45	3						
415	602136.09	1098039.52	3		486	602232.89	1098115.49	3						
416	602136.07	1098040.12	3		487	602233.48	1098115.64	3						
417	602134.48	1098039.44	3		488	602233.91	1098115.45	3						
418	602134.46	1098040.04	3		489	602232.65	1098114.89	3						
419	602119.74	1098039.52	3		490	602234.10	1098114.84	3						
420	602119.14	1098039.71	3		491	602232.69	1098114.42	3						
421	602119.58	1098040.12	3		492	602233.43	1098114.41	3						
422	602119.08	1098040.70	3		493	602234.03	1098114.41	3						
423	602118.69	1098040.24	3		494	602233.52	1098113.66	3	roh skříně					
424	602118.80	1098041.03	3		495	602232.75	1098113.55	3						
425	602118.28	1098040.72	3		496	602233.03	1098113.57	3						
426	602118.27	1098041.32	3		497	602248.90	1098115.13	3						
427	602105.86	1098041.28	3		498	602249.19	1098114.52	3						
428	602105.28	1098040.68	3		499	602248.59	1098114.54	3						
429	602105.92	1098043.09	3	roh skříně	500	602249.19	1098114.21	3						
430	602120.11	1098043.75	3		501	602248.59	1098114.22	3						
431	602120.70	1098043.52	3		502	602249.08	1098113.82	3	roh skříně					
432	602120.30	1098043.01	3		503	602248.78	1098113.81	3	roh skříně					
433	602121.18	1098042.62	3	roh skříně	504	602253.45	1098114.37	3						
434	602120.88	1098042.26	3	roh skříně	505	602253.45	1098114.97	3						
435	602148.29	1098075.45	3		506	602258.01	1098115.05	3						
436	602147.87	1098075.89	3		507	602258.36	1098114.45	3						
437	602149.32	1098077.05	3		508	602257.75	1098114.45	3						
438	602149.70	1098076.32	3		509	602258.40	1098114.07	3						
439	602150.09	1098076.77	3		510	602257.79	1098114.08	3						
440	602150.39	1098076.32	3	roh skříně	511	602258.27	1098113.54	3	roh skříně					
441	602150.20	1098076.08	3	roh skříně	512	602257.96	1098113.55	3	roh skříně					
442	602150.00	1098076.92	3		513	602267.59	1098114.93	3						
443	602166.45	1098097.20	3		514	602267.87	1098114.32	3						
444	602166.65	1098096.48	3		515	602267.27	1098114.33	3						
445	602167.04	1098096.94	3		516	602267.74	1098113.61	3	roh skříně					
446	602167.30	1098096.75	3		517	602267.44	1098113.60	3	roh skříně					
447	602166.91	1098096.29	3		518	602273.91	1098114.10	3						
448	602167.64	1098096.26	3	roh skříně	519	602273.93	1098114.70	3						
449	602167.46	1098096.04	3	roh skříně	520	602279.25	1098114.06	3						
450	602182.62	1098115.14	3		521	602279.85	1098114.05	3						
451	602181.90	1098115.22	3		522	602279.50	1098114.67	3						
452	602183.13	1098115.74	3		523	602279.86	1098113.61	3						
453	602182.79	1098116.26	3		524	602279.26	1098113.62	3						
454	602183.64	1098115.91	3		525	602279.75	1098113.18	3	roh skříně					
455	602183.80	1098116.59	3		526	602279.42	1098113.19	3	roh skříně					
456	602184.24	1098115.99	3		527	602288.00	1098114.44	3						
457	602184.37	1098114.72	3	roh skříně	528	602288.33	1098113.84	3						
458	602184.09	1098114.73	3	roh skříně	529	602287.72	1098113.85	3						
459	602192.32	1098115.99	3		530	602288.35	1098113.50	3						
460	602192.44	1098116.59	3		531	602287.75	1098113.50	3						
461	602193.18	1098115.96	3		532	602288.25	1098113.02	3	roh skříně					
462	602193.04	1098116.61	3		533	602287.90	1098113.07	3	roh skříně					
463	602193.24	1098115.36	3		534	602293.70	1098114.49	3						
464	602193.23	1098114.90	3		535	602293.95	1098113.87	3						
465	602193.24	1098114.37	3		536	602293.34	1098113.89	3						
466	602192.51	1098114.38	3	roh skříně	537	602293.88	1098113.43	3						
467	602193.19	1098123.17	3		538	602293.27	1098113.44	3						
468	602192.59	1098123.29	3		539	602293.40	1098112.94	3	roh skříně					
469	602194.35	1098125.83	3	roh skříně	540	602302.38	1098114.25	3						




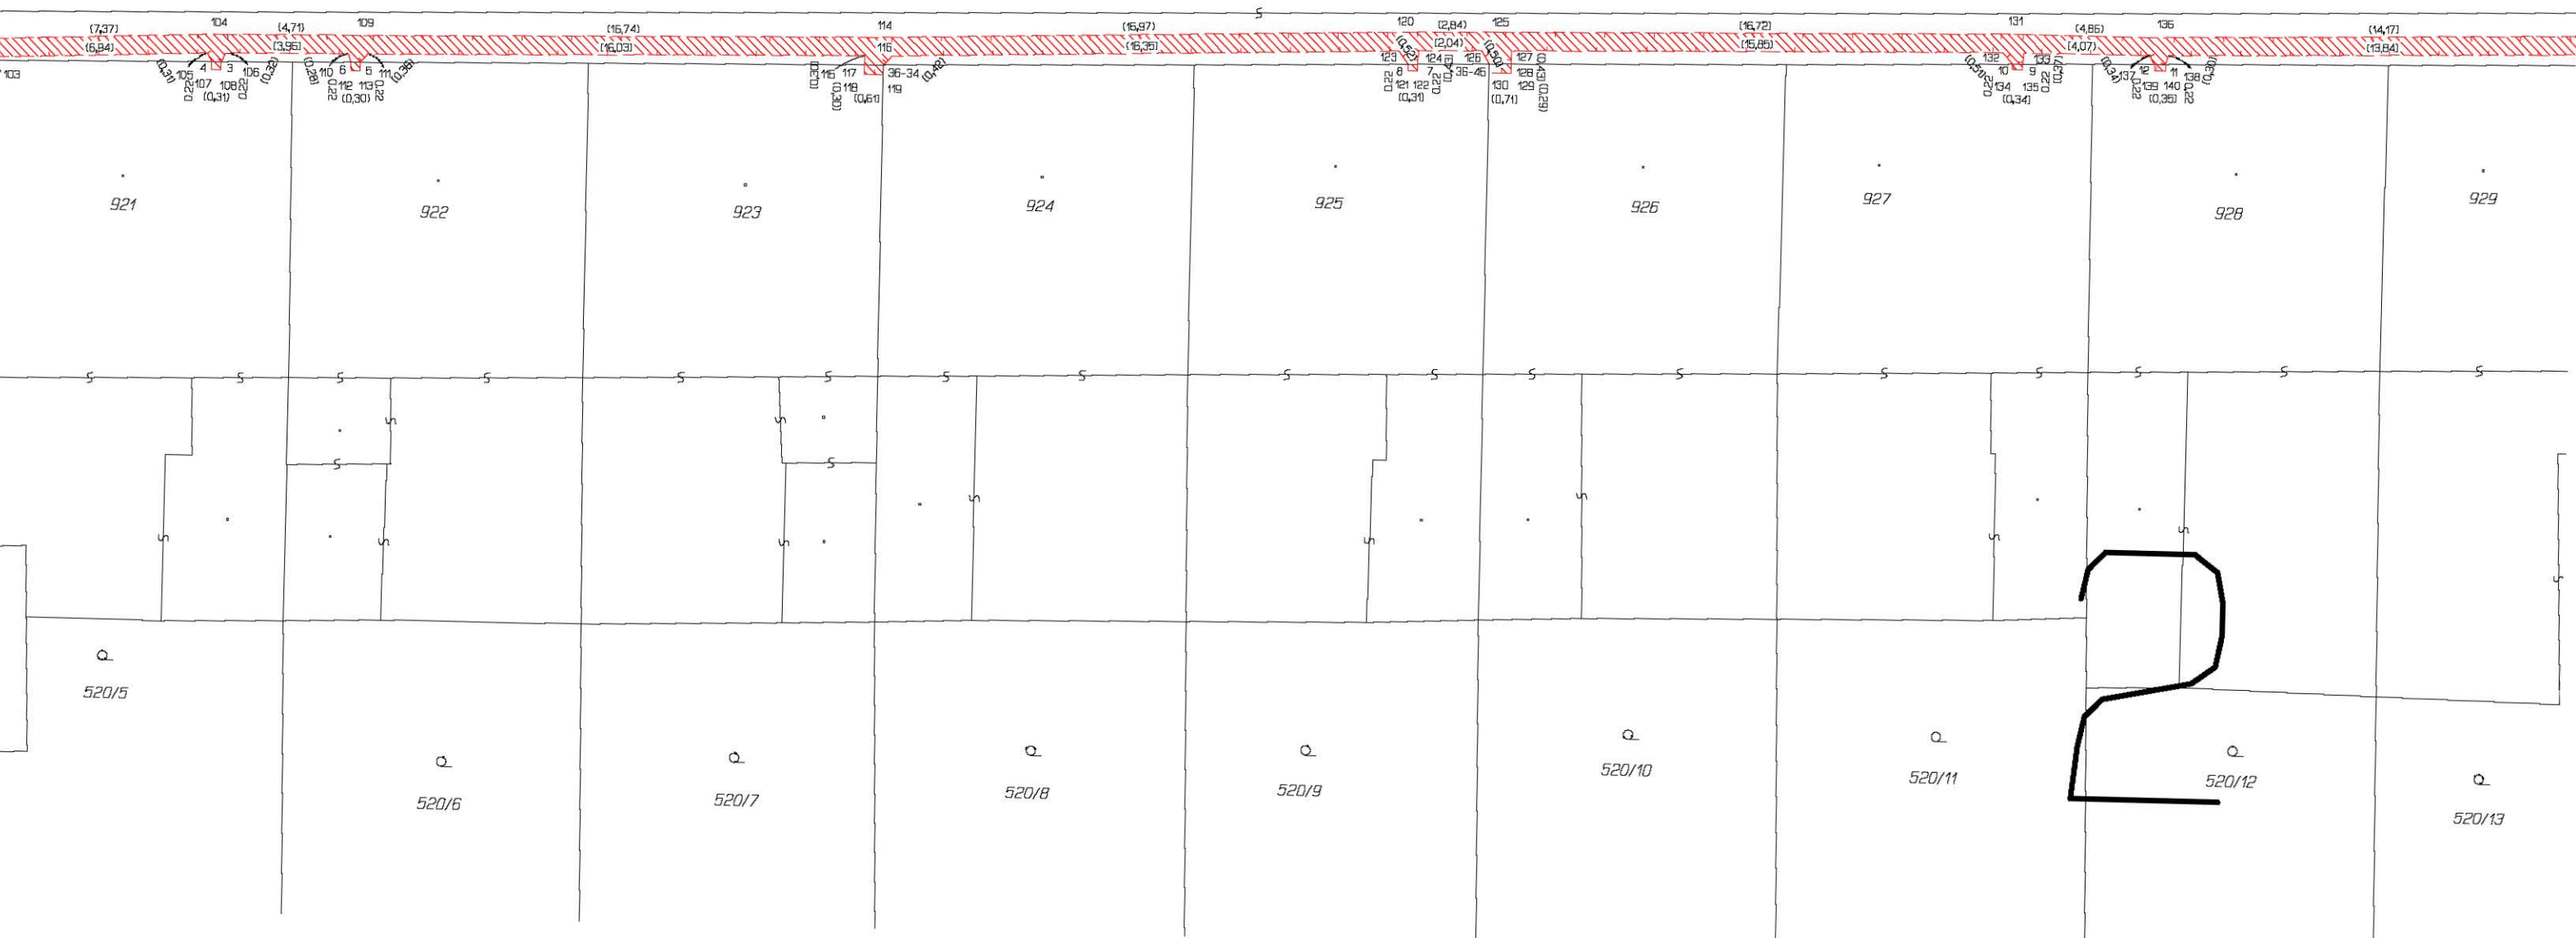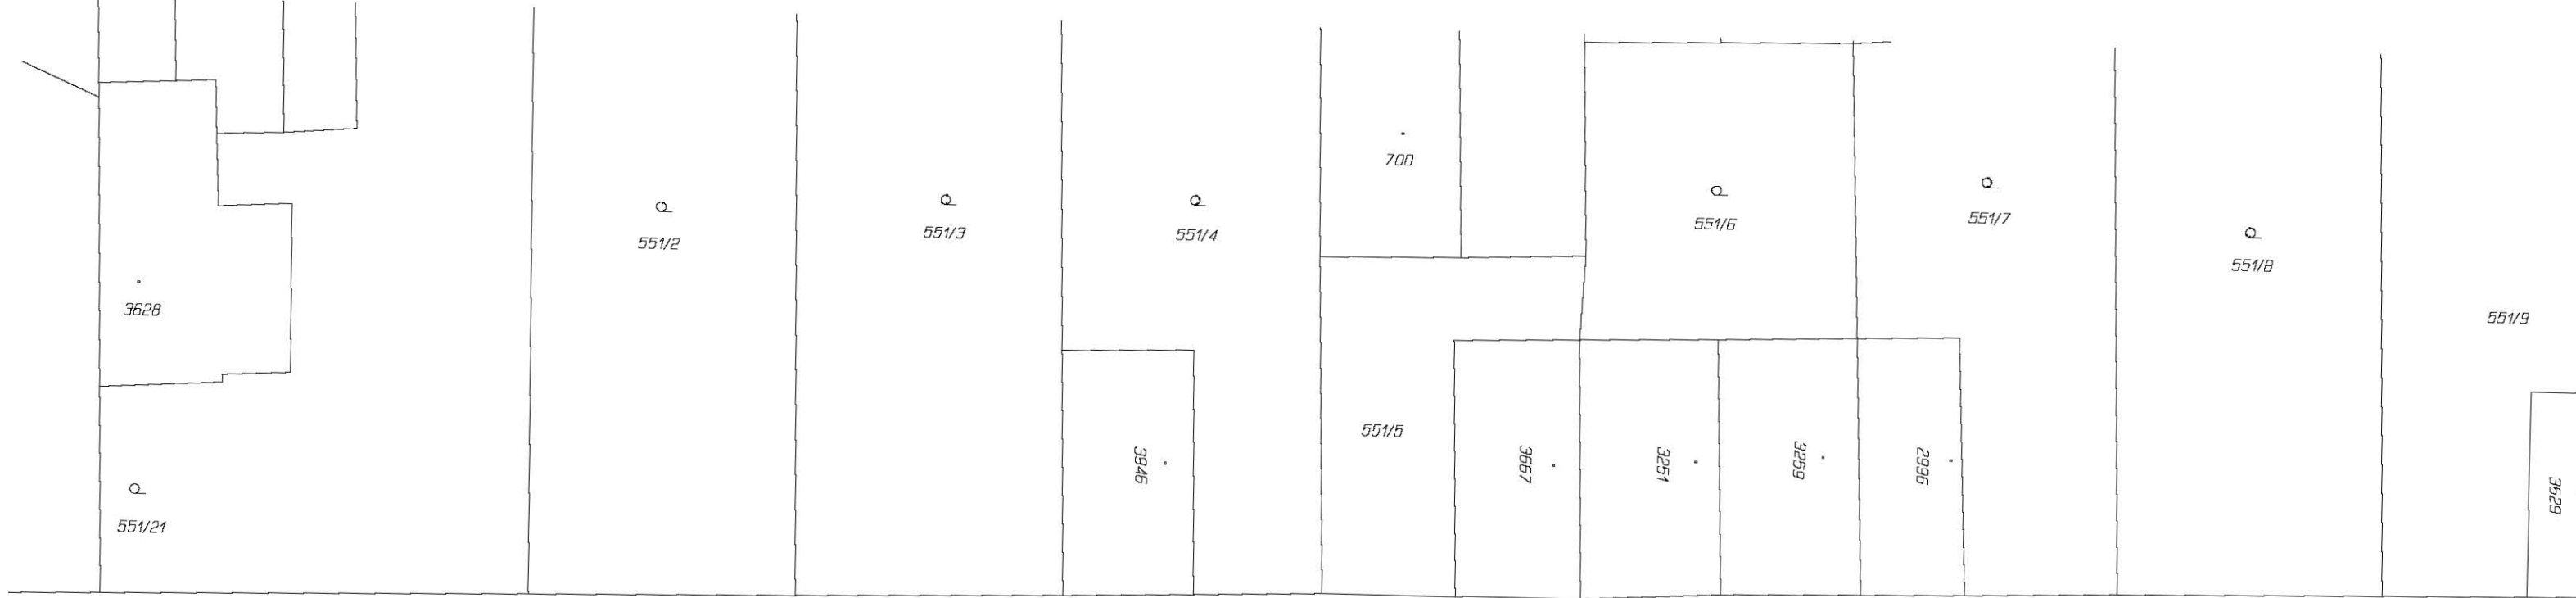


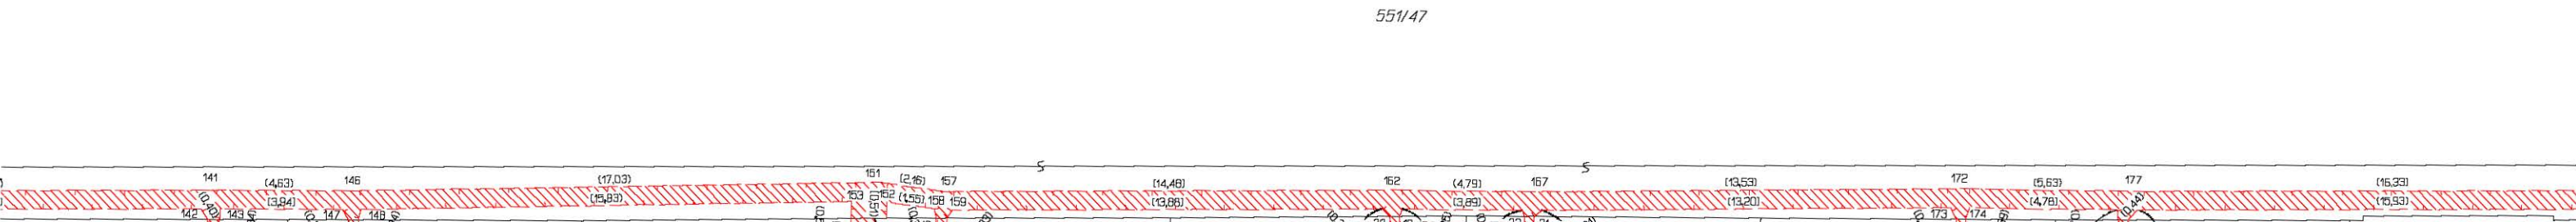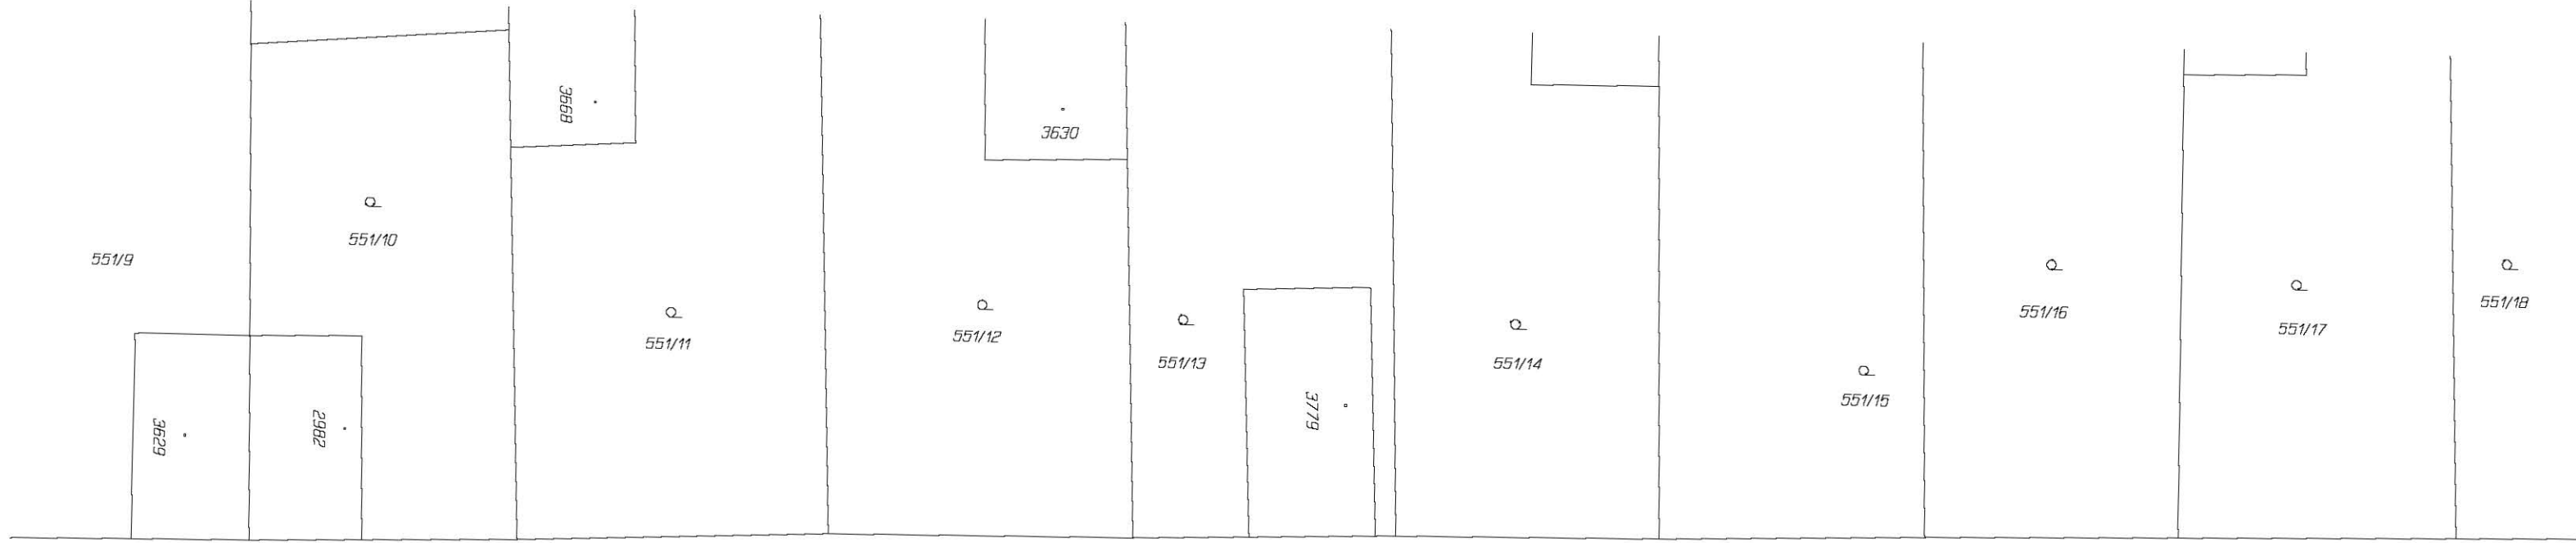








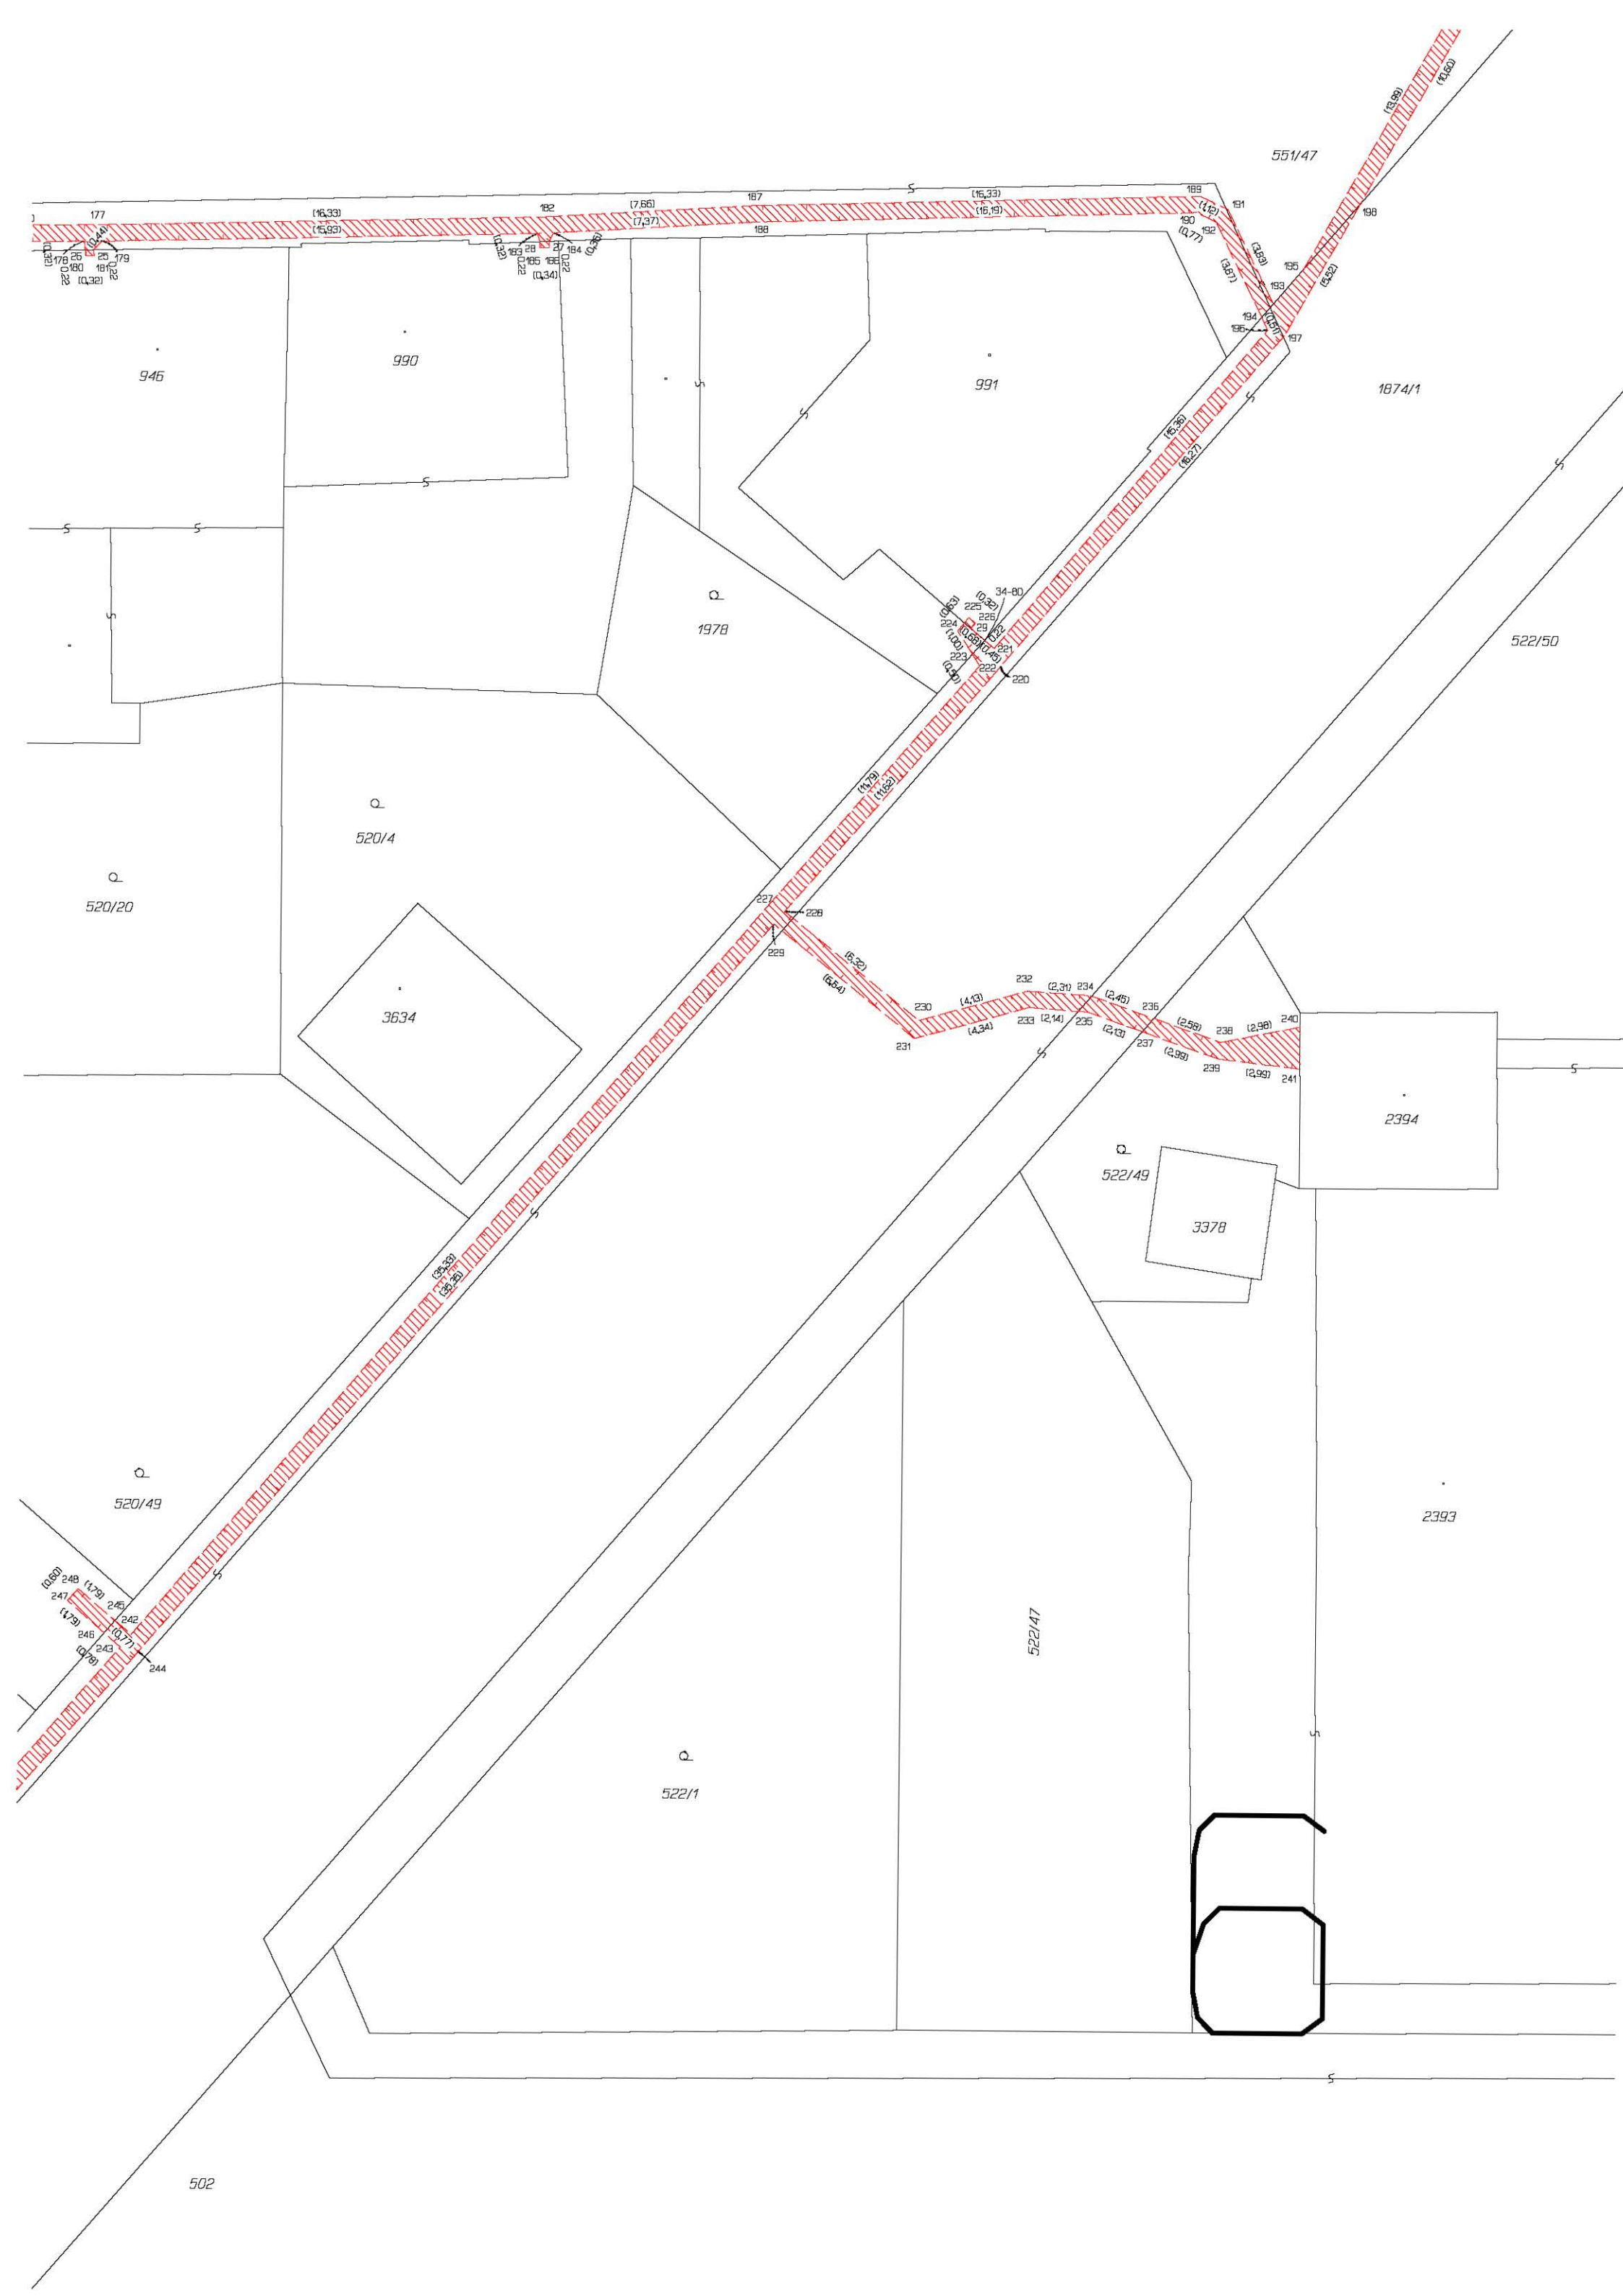


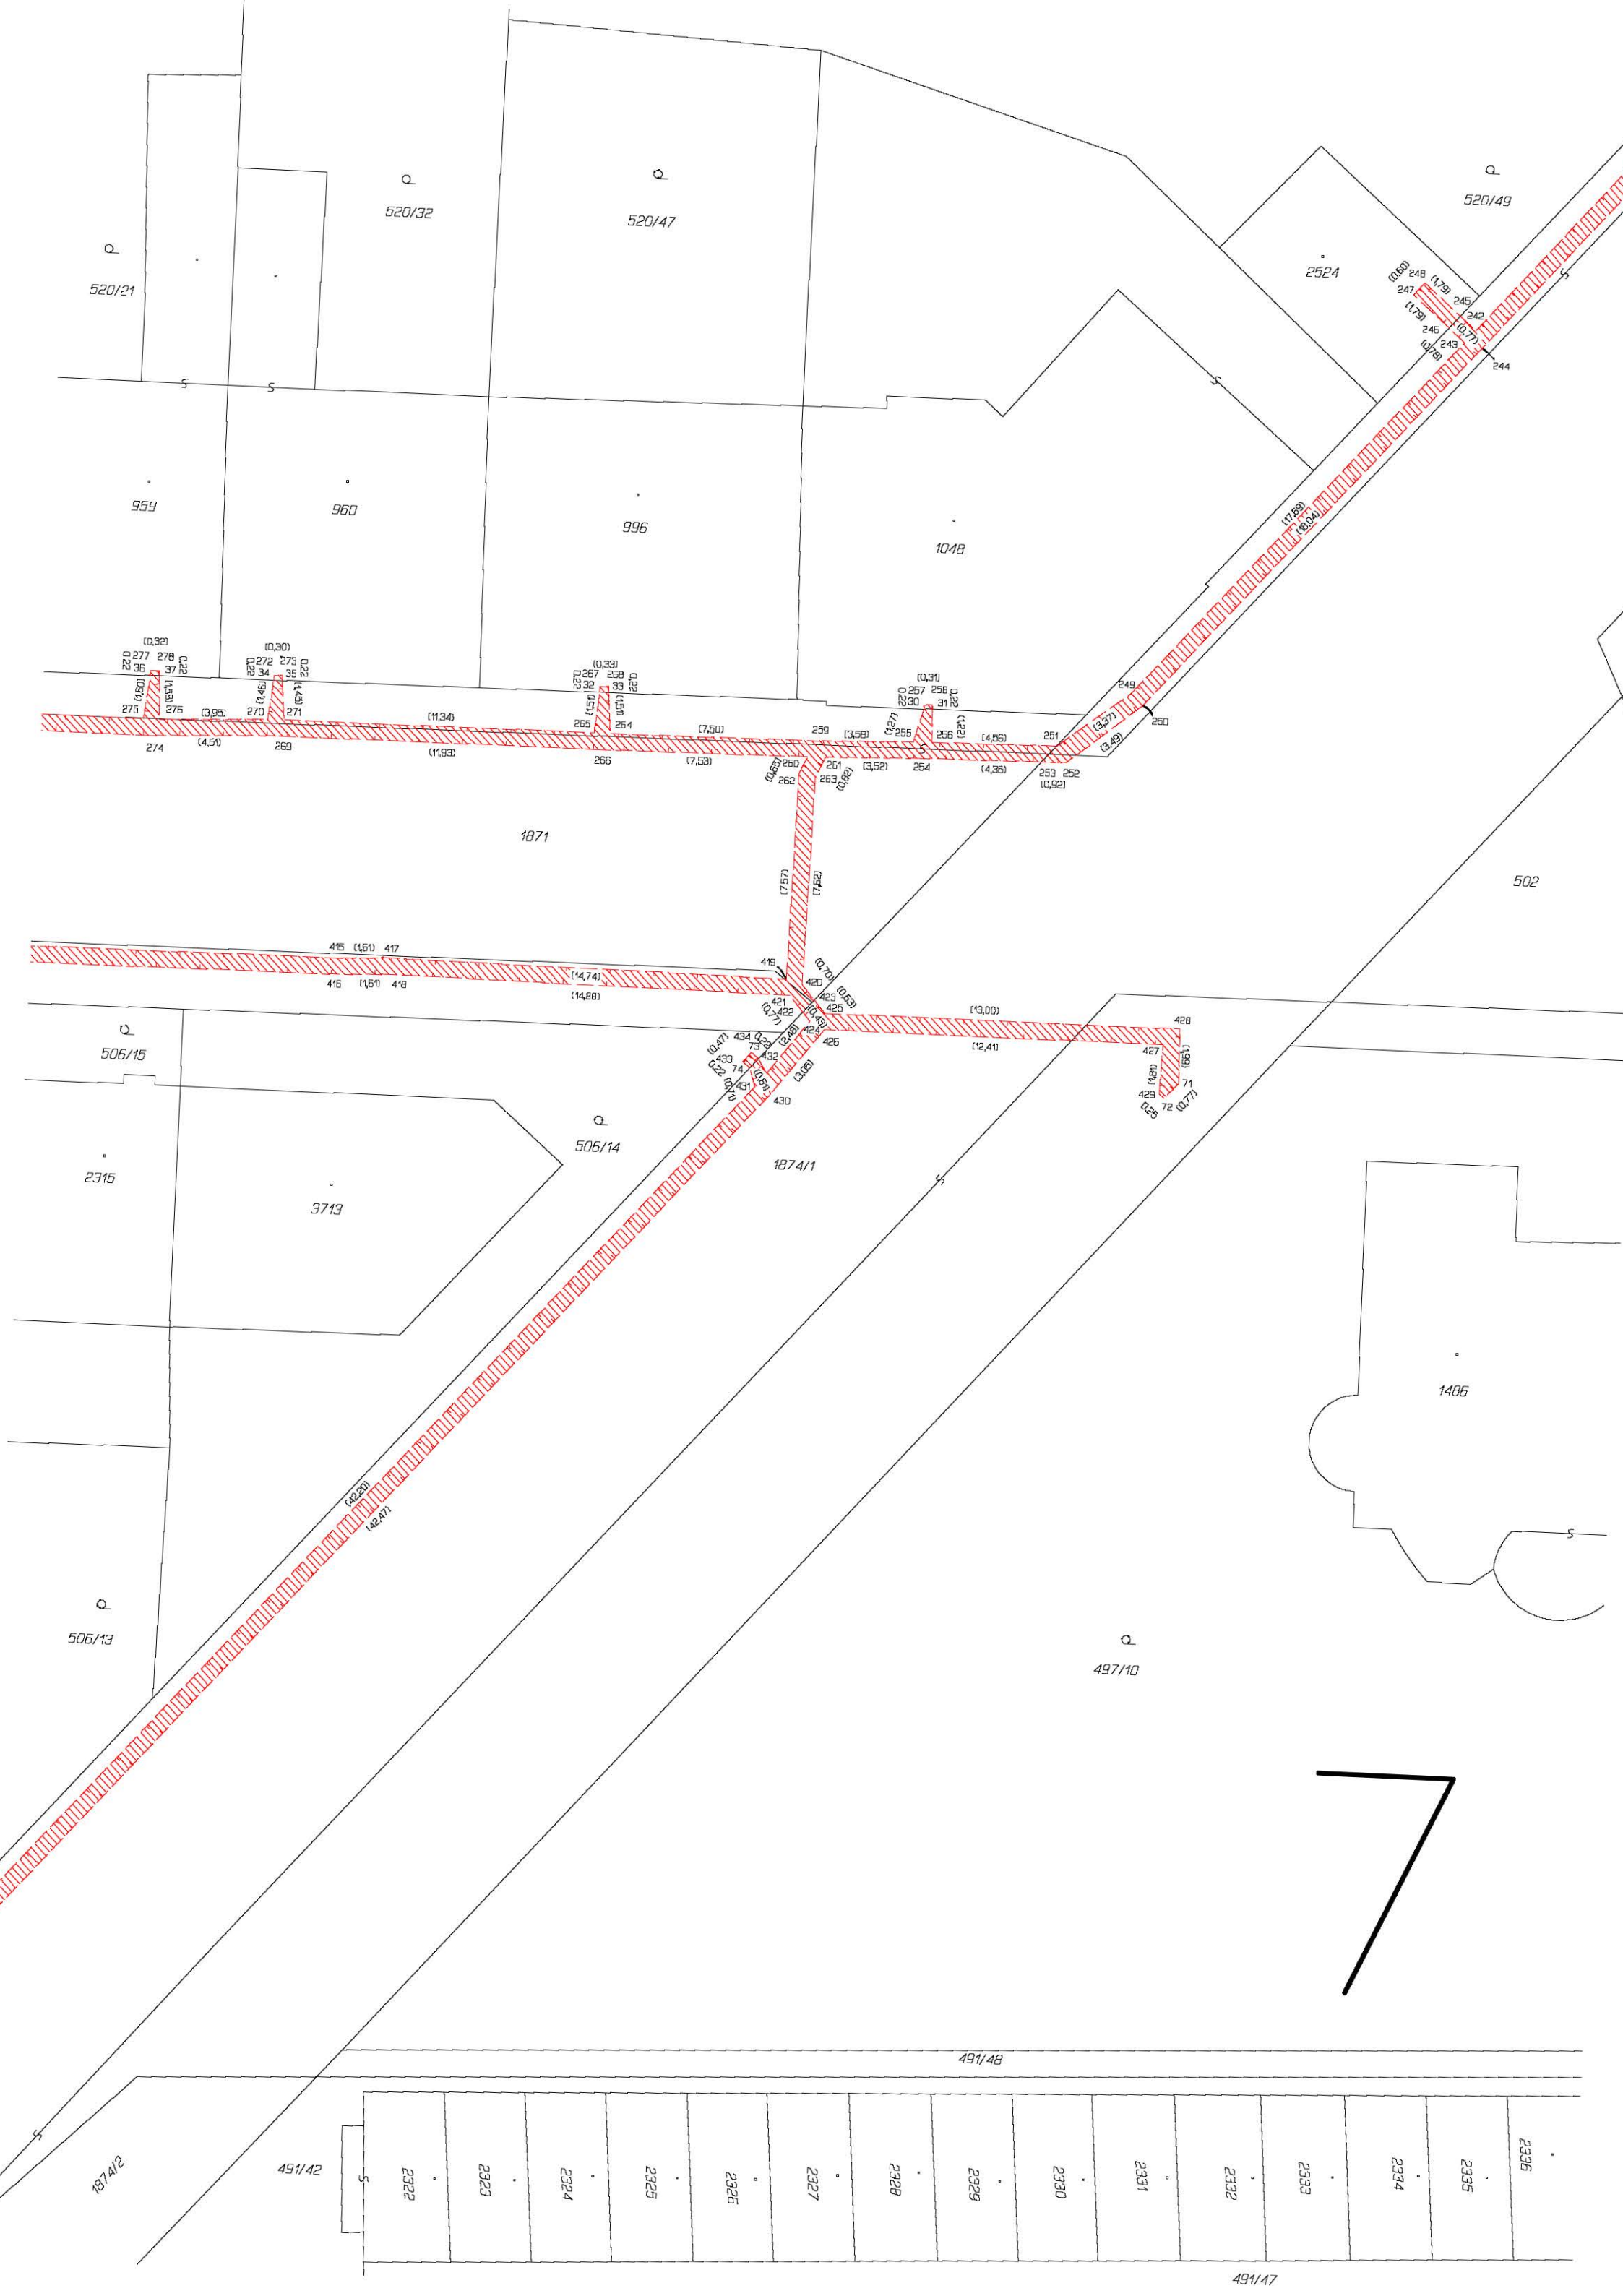

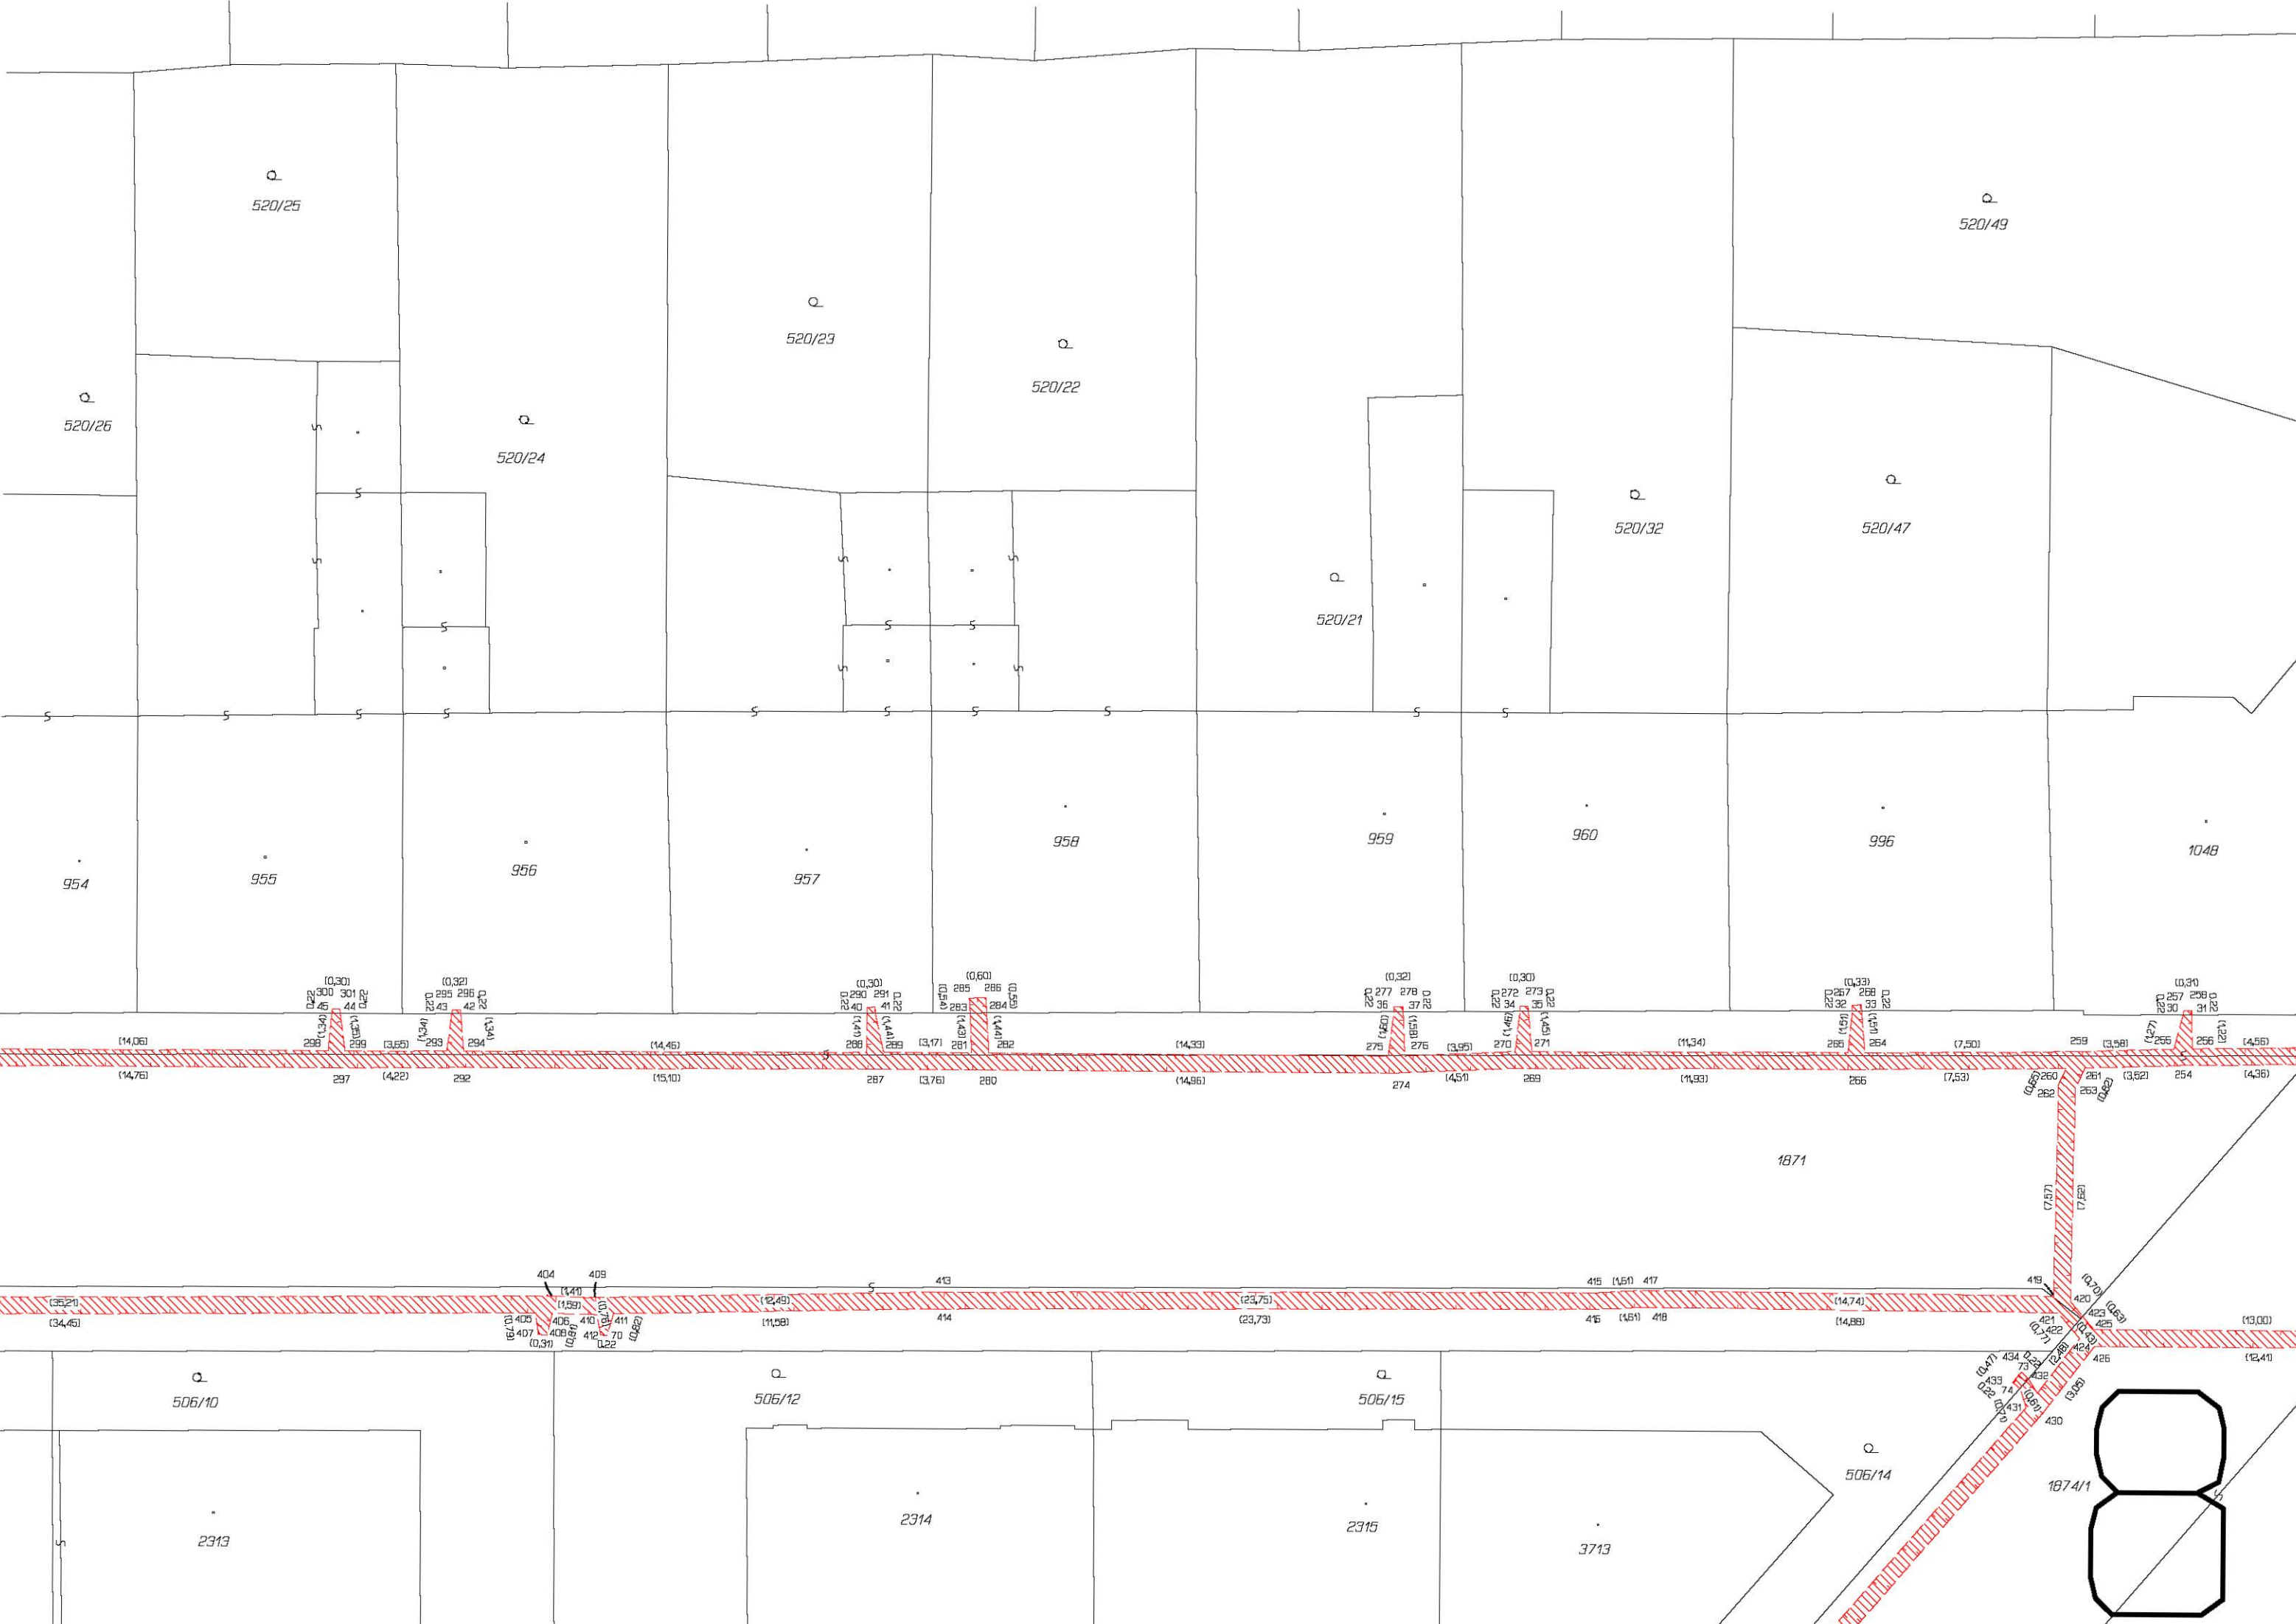

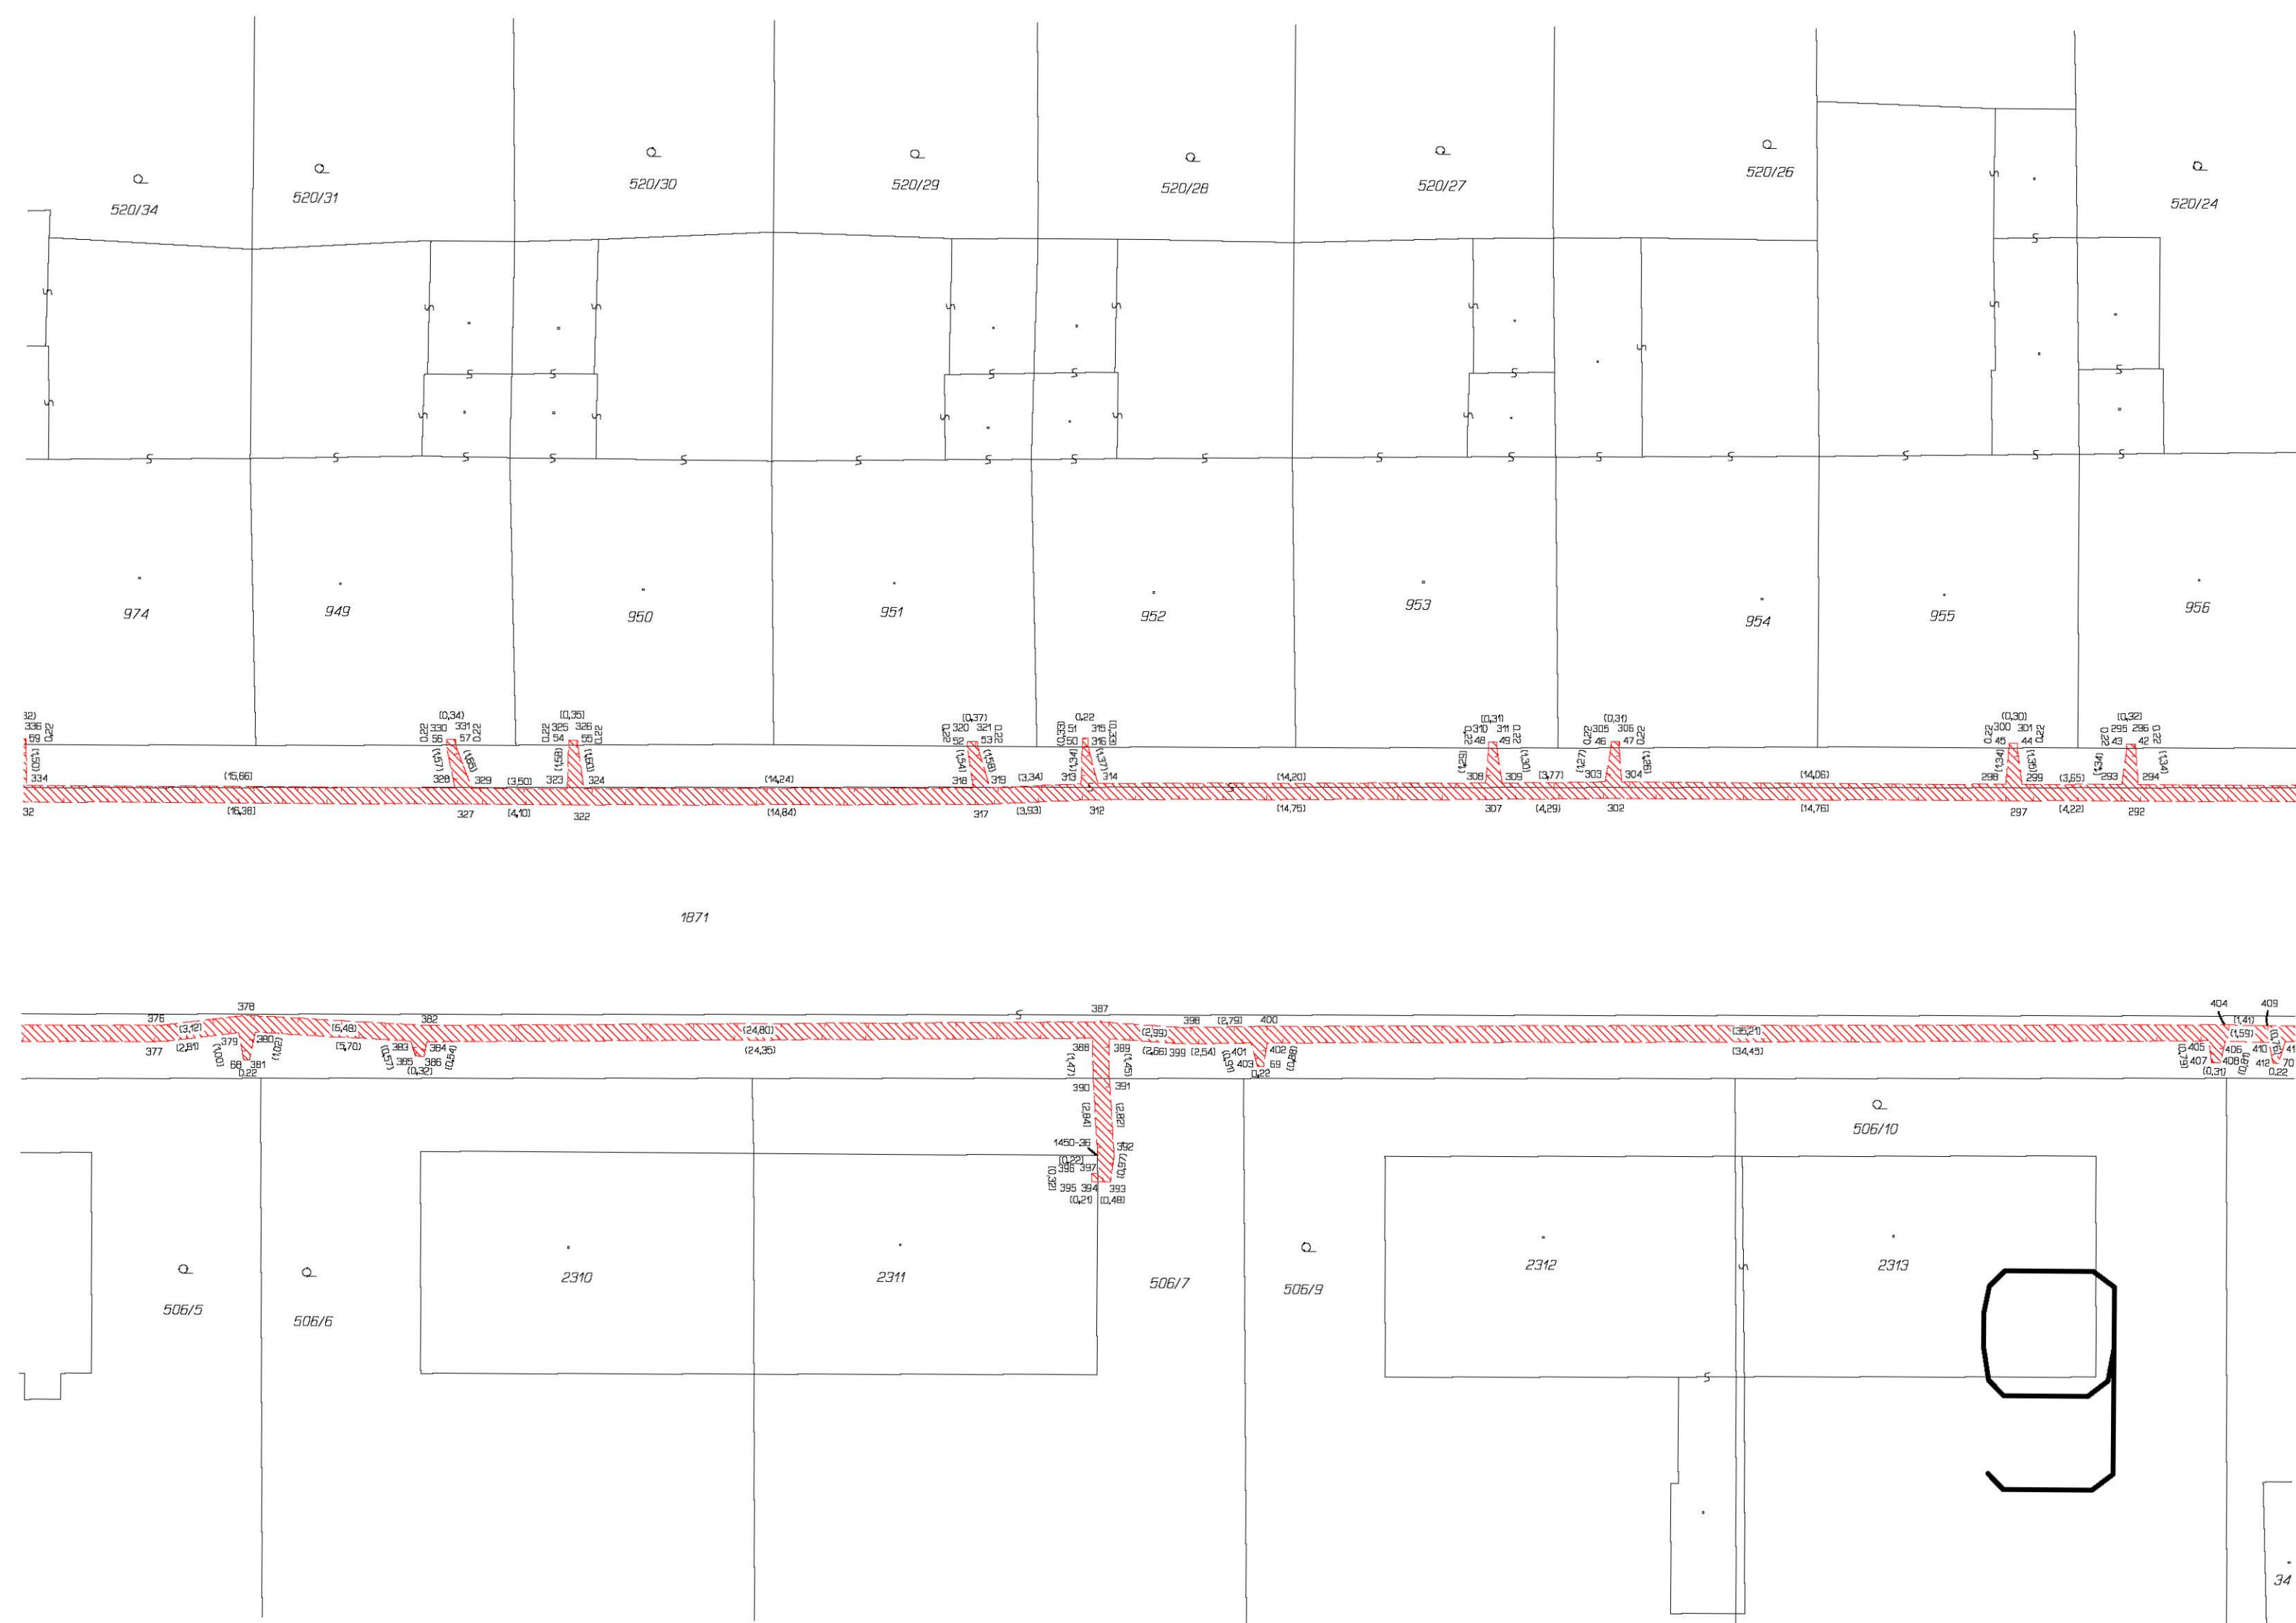

520/3

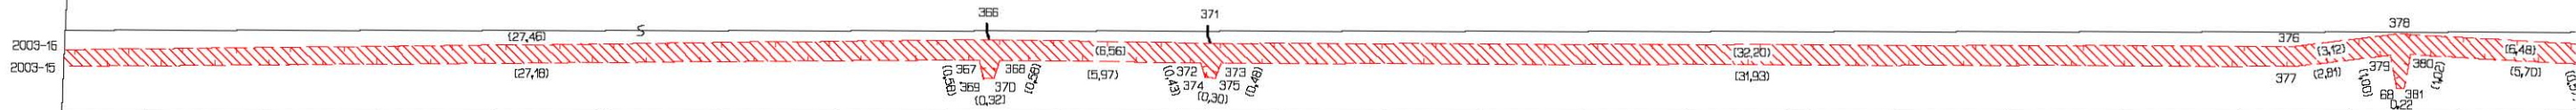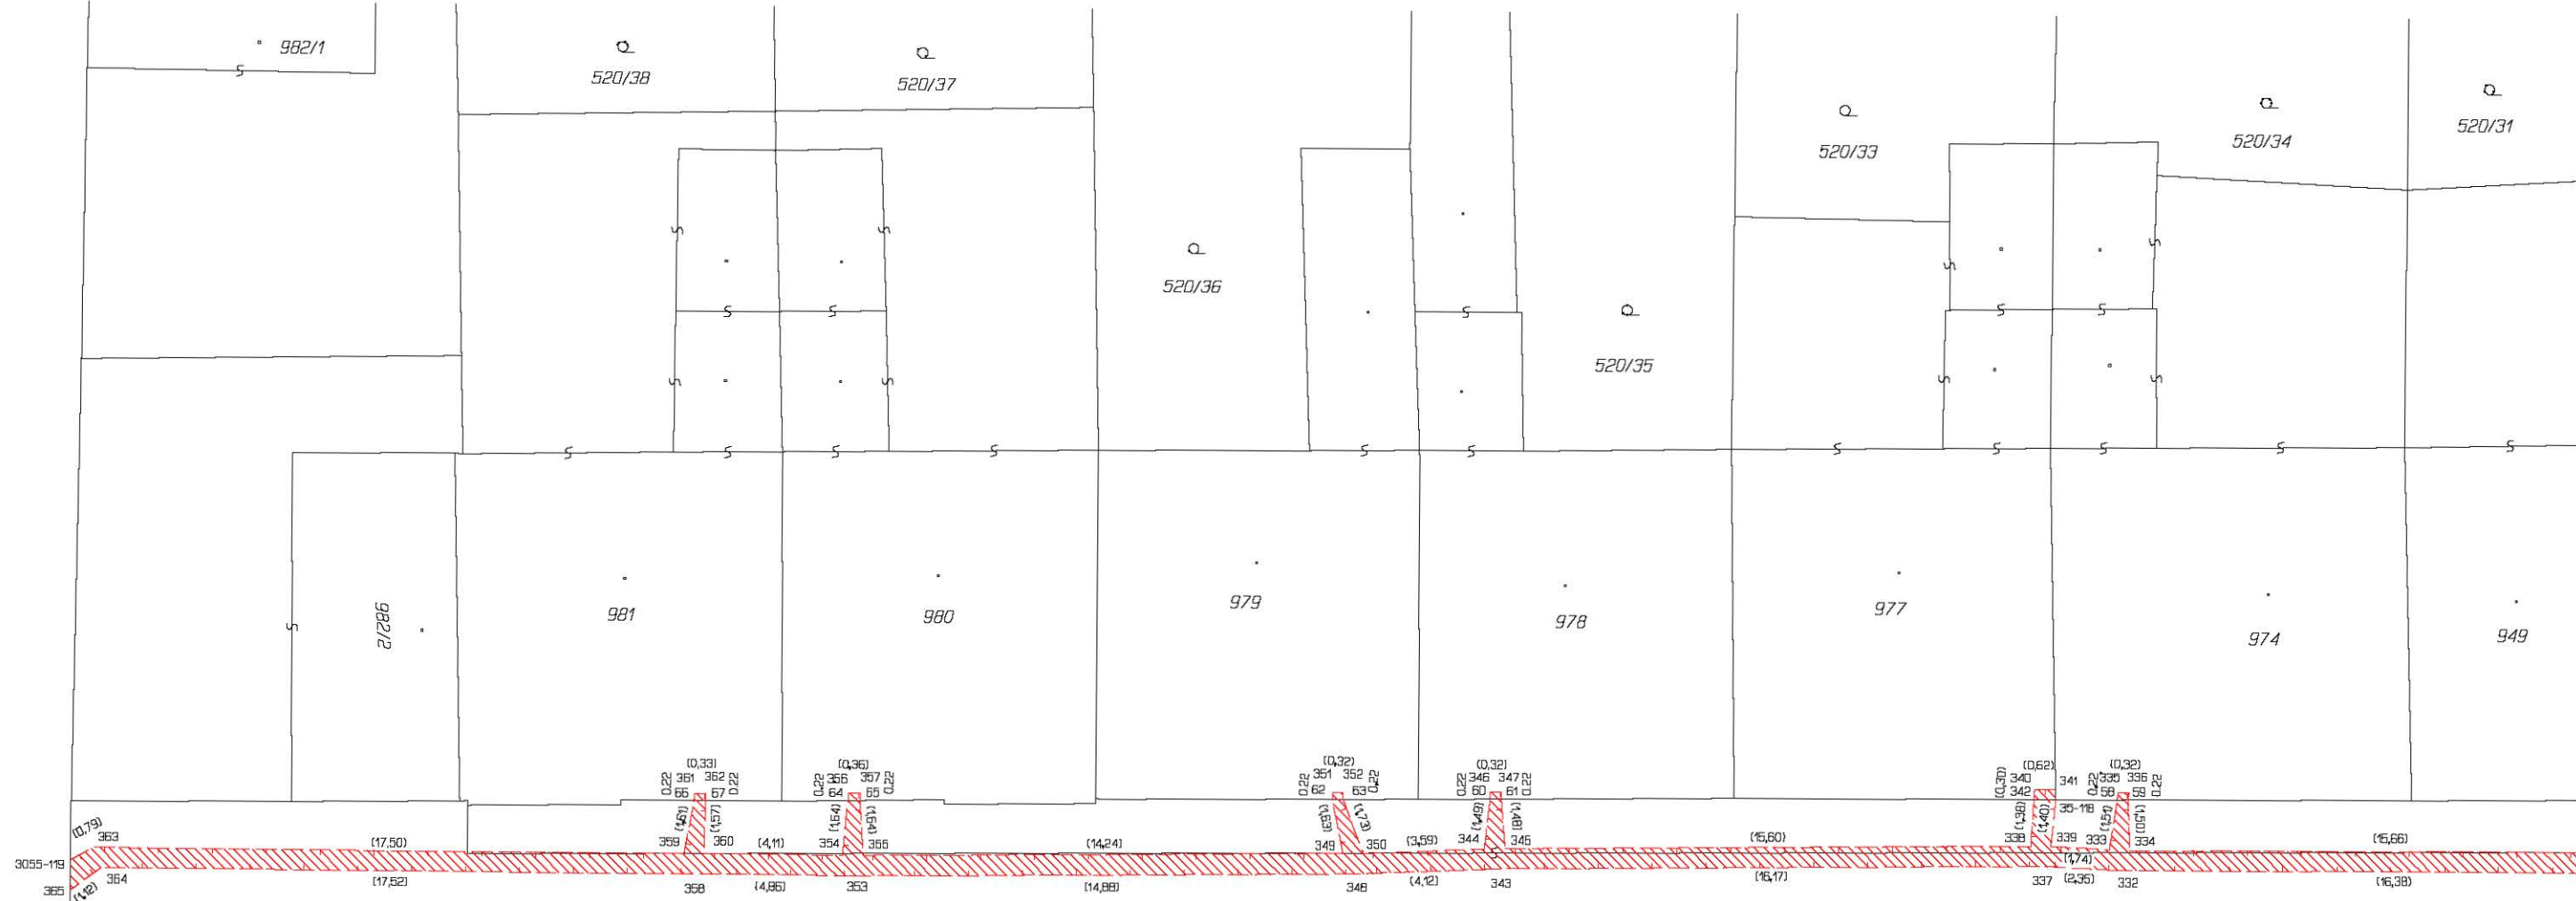

506/1

2306

2307

506/2

506/4

2308


2309

506/5

506/6

10



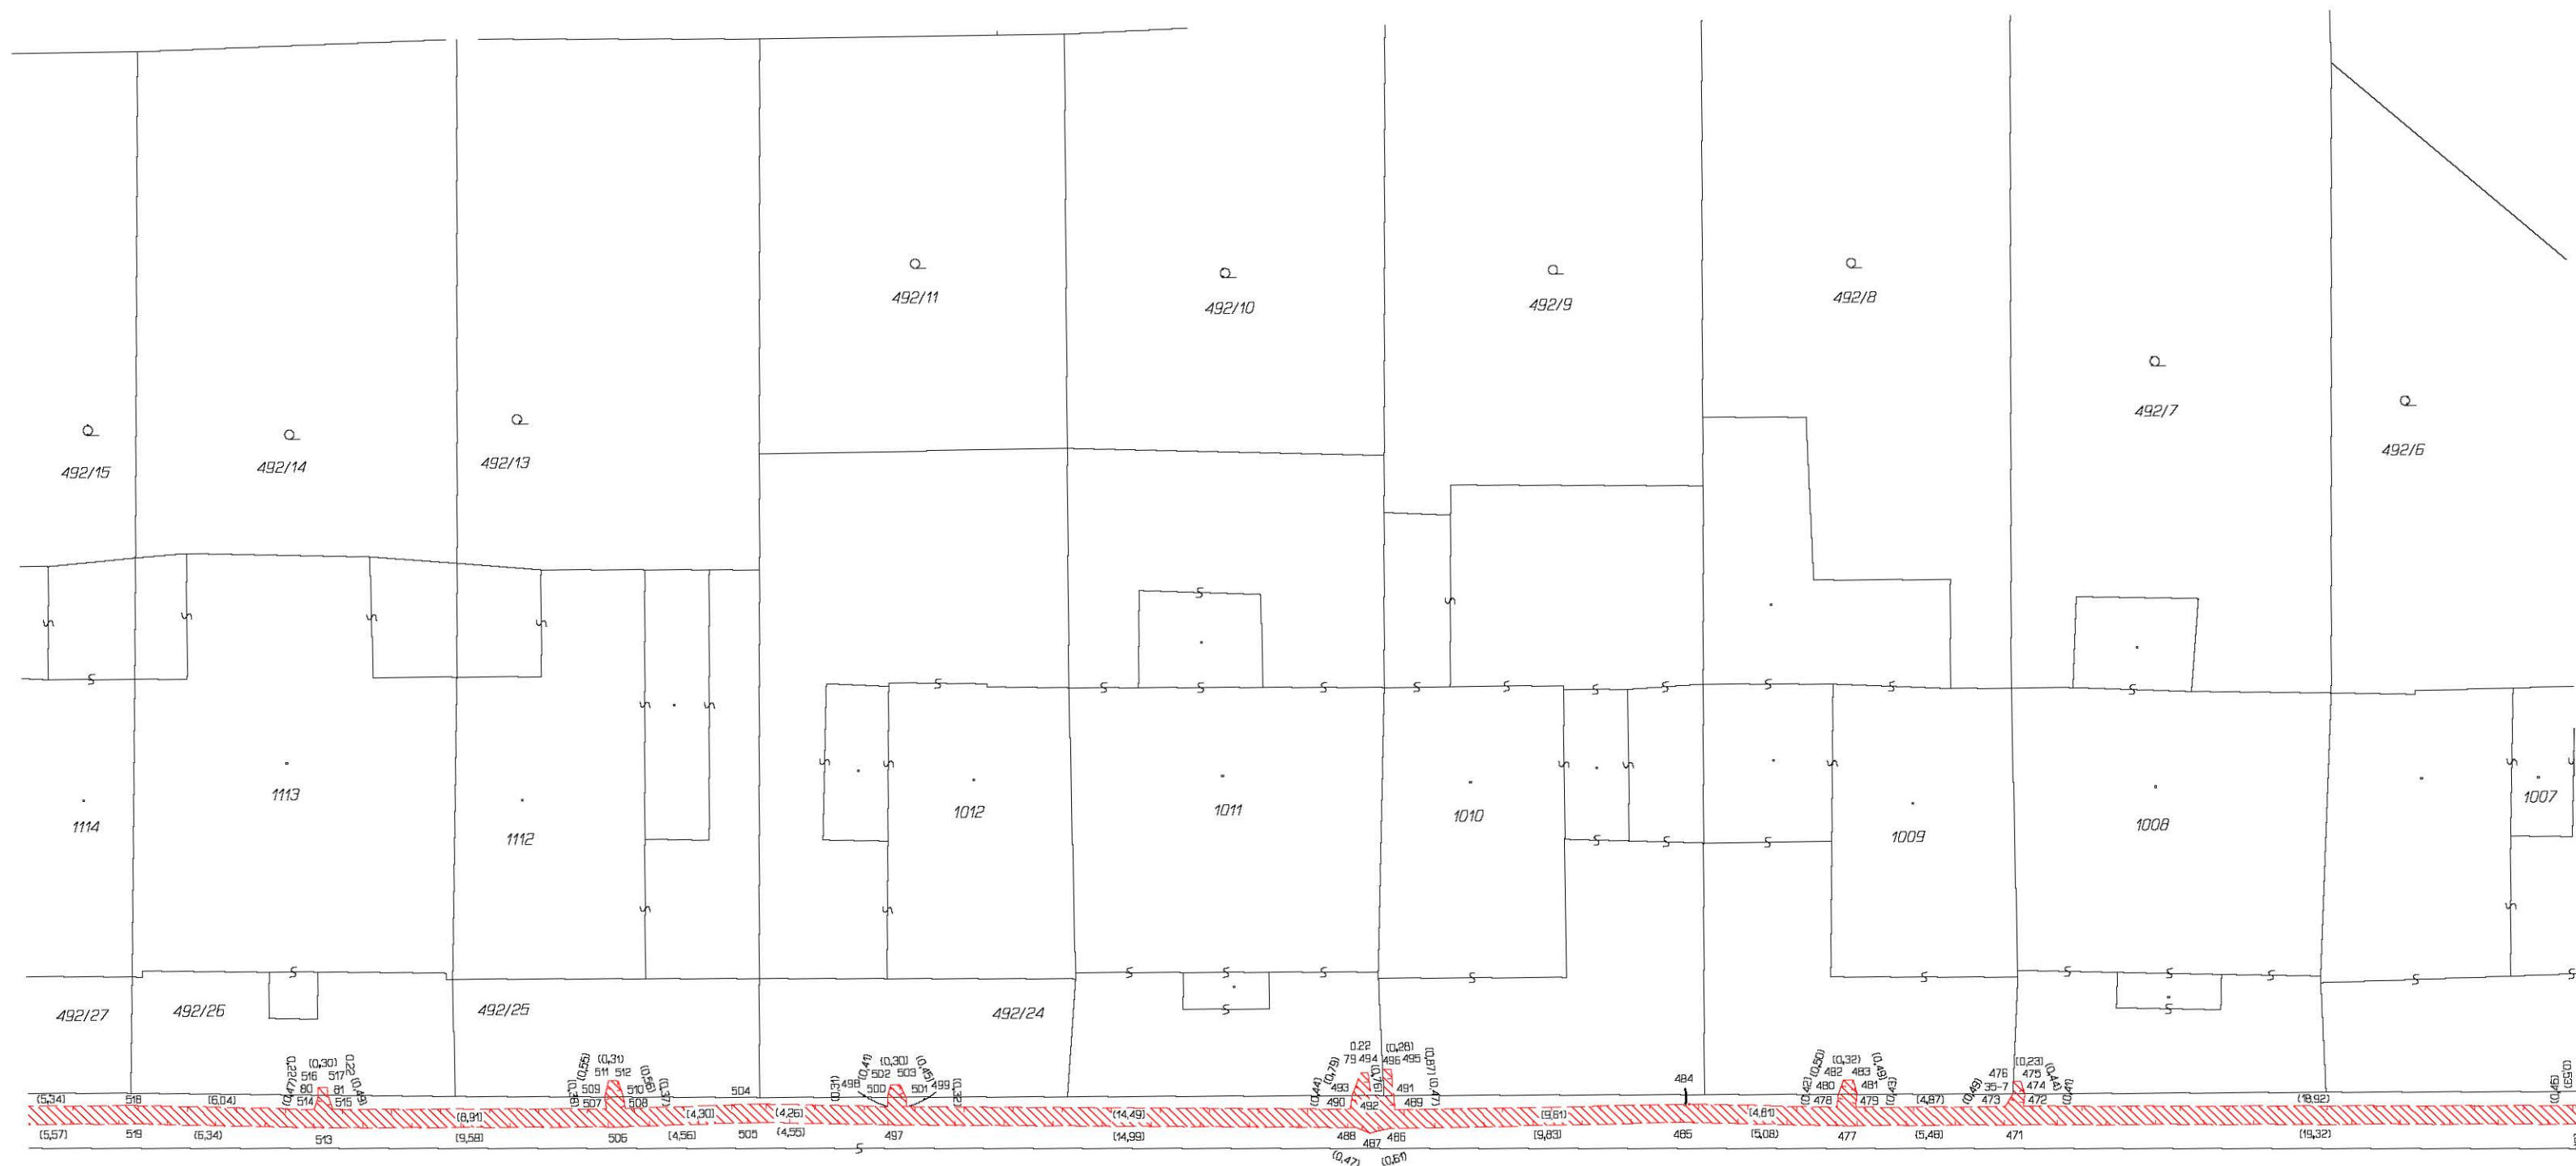

486/1

k.ú. Svitavy-předměstí
k.ú. Čtyřicet Lánů

Q
418/3

12

