

Číslo smlouvy: **S-1950/00066001/2019-KL/REZ/BS**
číslo stavby ČEZ Distribuce, a.s.: IV-12-6023912
S-4169/DOPPO/2019

Smlouva o smlouvě budoucí o zřízení služebnosti inženýrské sítě

Níže psaného dne, měsíce a roku uzavírají a podpisem již uzavřely podle § 509 a § 1257-1266 a 1299-1302 zákona č. 89/2012 Sb., občanský zákoník v kontextu s § 25 odst. 6 písm. d) a § 36 odst. 3 zákona č. 13/1997 Sb., o pozemních komunikacích, ve znění pozdějších předpisů, k provedení ustanovení § 25 odst. 4 zákona č. 458/2000 Sb., o podmínkách podnikání a o výkonu státní správy v energetických odvětvích a o změně některých zákonů (dále jen „energetický zákon“)

Středočeský kraj

IČ 70891095, DIČ CZ70891095

se sídlem v Praze 5 – Smíchově, Zborovská 11, PSČ 150 21

zastoupený **Krajskou správou a údržbou silnic Středočeského kraje, příspěvková organizace**

IČ 00066001, DIČ CZ00066001

se sídlem v Praze 5 – Smíchově, Zborovská 11, PSČ 150 21

zastoupená Mgr. Zdeňkem Dvořákem, MPA, ředitelem Krajské správy a údržby silnic Středočeského kraje, příspěvkové organizace, zastoupeného na základě plné moci ze dne 1.4.2016 Karlem Motalem, vedoucím TSÚ oblast Kladno, oprávněným k výkonu práv a povinností Středočeského kraje podle zákona č. 13/1997 Sb., o pozemních komunikacích ve znění pozdějších předpisů

(dále jen budoucí povinný)

a

ČEZ Distribuce, a.s.

IČ: 24729035, DIČ: CZ24729035

se sídlem Děčín, Děčín IV-Podmokly, Teplická 874/8, PSČ 405 02

zapsaná v obch. rejstříku vedeném Krajským soudem v Ústí nad Labem, odd. B, vložka 2145 s předmětem podnikání – distribuce elektřiny na základě licence č. 121015583

bankovní spojení: XXXXXXXXXXXXXXXXXXXX

zastoupená Ing. Milanem Simákem na základě POVERENÍ, evidenční č.

POV/OÚ/82/0108/2014

(dále jen budoucí oprávněný)

tuto

smlouvu o budoucí smlouvě o zřízení služebnosti inženýrské sítě

k pozemní komunikaci a podmínkám stavby a provozu

„Koleč č.parc. 442_16 kNN“
IV-12-6023912

I.

1.1 Budoucí povinný je výlučným vlastníkem pozemků p.č. 497/3 a 497/15 v k.ú. Koleč, silnice č. III/10144, zapsaného v katastru nemovitostí vedeném Katastrálním úřadem pro Středočeský kraj, Katastrální pracoviště Kladno, pro k.ú. Koleč na listu vlastnickém č. 263 a to na základě rozhodnutí Ministerstva dopravy a spojů České republiky čj. 3796/01/1 KN ze dne 10.9.2001 podle ust. § 1 zákona č. 157/2000 Sb. Správcem této nemovitosti je Krajská správa a údržba silnic Středočeského kraje, příspěvková organizace (dále jen KSÚS).

1.2 Budoucí oprávněný je budoucím provozovatelem stavby „Koleč č.parc. 442_16 kNN“ (dále jen zařízení), kdy zařízení bude umístěno na výše uvedené nemovitosti ve vlastnictví budoucího povinného.

II.

2.1 Dle dohody účastníků vzniká na základě této smlouvy za dále stanovených podmínek:

a) budoucímu oprávněnému právo:

- na uzavření smlouvy o zřízení služebnosti inženýrské sítě k budoucímu povinnému pozemku uvedeném v čl. I. shora podle § 1267 a násl. občanského zákoníku, v níž budou zahrnuty podmínky v této smlouvě dohodnuté, a to ve prospěch budoucího oprávněného,
- zřídit, provozovat a likvidovat zařízení v rozsahu vyplývajícím z příslušného pravomocného rozhodnutí příslušného stavebního úřadu o povolení stavby zařízení nebo jeho likvidaci,
- vstupovat na budoucí povinný pozemek na nezbytně nutnou dobu za účelem zajištění výstavby, oprav, údržby, rekonstrukce a likvidace zařízení,
- umístit po provedené opravě silnice zpět do silničního pozemku (budoucího povinného pozemku) nebo objektu svoje zařízení na své náklady, vyjma nákladů, které je povinen hradit budoucí povinný dle § 36 odst. 7, zákona č. 13/1997 Sb., o pozemních komunikacích, ve znění pozdějších předpisů,

b) budoucímu oprávněnému povinnost:

- nést veškeré náklady spojené se zřízením, provozem, údržbou a likvidací zařízení,
- vykonávat tuto služebnost za maximálního šetření povinného pozemku, přičemž musí především dbát toho, aby při výkonu práva služebnosti byly použity všechny techniky a pomocné prostředky, které co možná nejméně omezí činnost budoucího povinného na povinném pozemku,
- povinnost v případě způsobení škody na budoucím povinném pozemku uvedeném v čl. I. této smlouvy tuto v celém rozsahu a bezodkladně uhradit,

c) budoucímu povinnému právo:

- na bezplatné zakreslení, vytyčení a uložení zařízení budoucího oprávněného, a to nejpozději do 10 dnů po doručení žádosti,
- v případě plánované opravy či rekonstrukce dotčené silnice (budoucího povinného pozemku) na úpravu nebo přeložení zařízení na náklady budoucího oprávněného v termínu, který obě strany dohodnou, kromě nákladů, které je povinen hradit budoucí povinný dle § 36 odst. 7 zákona č. 13/1997 Sb., o pozemních komunikacích, ve znění pozdějších předpisů,
- na uzavření smlouvy o zřízení práva služebnosti inženýrské sítě podle § 1267 občanského zákoníku v rozsahu podmínek dohodnutých touto smlouvou,
- na uvedení budoucího povinného pozemku do stavu dle vzorových listů budoucím oprávněným na jeho náklady. Uvedením do stavu dle vzorových listů se pro účely této smlouvy rozumí obnovení konstrukce vozovek, jejích vrstev a krytové vrstvy dle vyjádření správce nemovitosti zn. 3261/19/KSUS/KLT/CAJ ze dne 1.7.2019,
- na zpřístupnění dokumentace zařízení v ujednaném rozsahu, a není-li ujednáno, v rozsahu nutném k ochraně jeho oprávněných zájmů.

2.2 Záruka na obnovení konstrukce vozovky a na úpravu silničního příkopu a silničního pomocného pozemku je stanovena na 60 měsíců od sepsání předávacího protokolu mezi budoucím povinným a budoucím oprávněným. Stavební práce budou prováděny dle pravomocného rozhodnutí silničního správního úřadu o zvláštním užívání silnice.

III.

3.1 Smluvní strany se dohodly, že za omezení výkonu vlastnického práva k předmětné nemovitosti poskytne budoucí oprávněný budoucímu povinnému jednorázovou úhradu stanovenou Ceníkem Středočeského kraje k úhradě nájemného, náhrady za zřízení věcného břemene a za omezené užívání silnic II. a III. tříd ve Středočeském kraji, s účinností od 1.5.2018 dle následujícího výpočtu:

Výpočet:

styk se silničním pozemkem	tř./sil.	m.j.	sazba Kč/m.j.	výměra	celkem Kč
uložení do zel. pásu	III/10144	bm	400,-	144	57 600,-Kč
Celkem k úhradě					<u>57 600,- Kč</u>

3.2 Částku 57 600,- Kč, ke které bude připočtena platná sazba DPH pro příslušný rok, ve kterém bude provedena fakturace, uhradí budoucí oprávněný před zahájením stavebních prací na základě vyhotovené zálohové faktury KSÚS (o vystavení faktury nutno zažádat) na bankovní účet budoucího povinného se splatností nejpozději do 30 dnů ode dne jejího doručení budoucímu oprávněnému.

3.3 Záloha bude vypořádána daňovým dokladem po skončení stavby podle skutečného rozsahu a způsobu provedení zásahu do pozemků p.č. 497/3 a 497/15 v k.ú. Koleč před podáním návrhu na vklad do katastru nemovitostí. K vypořádání zálohy je budoucí oprávněný povinen předložit geometrický plán pro vymezení rozsahu věcného břemene k části pozemku.

IV.

4.1 Smluvní strany se dohodly:

a) kterýkoliv z účastníků může od této smlouvy odstoupit v případě, že:

- předmětnou stavbou nedojde k dotčení nemovitosti sjednáním služebnosti inženýrské sítě dle této smlouvy,
- nedojde k vydání pravomocného rozhodnutí o povolení stavby a stavba nebude realizována, případně nebude vydáno rozhodnutí o zvláštním užívání silnice,
- důsledkem odstoupení od této smlouvy je neuzavření smlouvy o zřízení služebnosti inženýrské sítě účastníky ve lhůtě dále uvedené,

b) budoucí povinný je oprávněn odstoupit od této smlouvy v případě, že:

- budoucí oprávněný ve stanoveném termínu neuhradí částku uvedenou v č. III.,
- budoucí oprávněný nesplní podmínky stanovené v příslušném vyjádření budoucího povinného a rozhodnutí o zvláštním užívání silnice.

4.2 V případě, že z důvodu uvedeného v odst. 4.1 písm. a) této smlouvy nebude budoucím oprávněným stavba realizována a nedojde k dotčení ve smlouvě uvedených nemovitostí sjednáním služebnosti inženýrské sítě, je budoucí povinný povinen vrátit budoucímu oprávněnému vyplacenou jednorázovou úhradu za zřízení služebnosti inženýrské sítě, a to v termínu do 60 dnů ode dne doručení písemného oznámení budoucího oprávněného o odstoupení od smlouvy. Budoucí povinný je však oprávněn si z jednorázové úhrady budoucího oprávněného ponechat částku odpovídající prokazatelně vynaloženým nákladům, které mu v souvislosti se zřízením služebnosti inženýrské sítě před odstoupením od této smlouvy vznikly.

4.3 Účinky odstoupení nastanou dnem doručení jeho písemného vyhotovení druhé smluvní straně.

V.

5. Smluvní strany se dohodly, že smlouvu o zřízení služebnosti inženýrské sítě k nemovitosti uvedené v čl. I. této smlouvy uzavřou nejpozději do 1 roku od sepsání předávacího protokolu mezi budoucím povinným a budoucím oprávněným. Podklady pro návrh smlouvy o zřízení služebnosti inženýrské sítě předloží budoucímu povinnému budoucí oprávněný a na své náklady zajistí vklad práva odpovídajícímu služebnosti inženýrské sítě do katastru nemovitostí.

VI.

6. Budoucí povinný touto smlouvou prohlašuje, že vydává budoucímu oprávněnému

s o u h l a s

s umístěním a provozem zařízení za účelem vydání příslušného rozhodnutí o umístění a povolení stavby. K tomuto účelu budoucí povinný zmocňuje budoucího oprávněného předložit smlouvu jako vyjádření účastníka ve správním řízení o povolení stavby.

VII.

7. Smluvní stany jsou smlouvou vázány po dobu, než katastrální úřad rozhodne o povolení vkladu práva odpovídajícího služebnosti inženýrské sítě do katastru nemovitostí.

VIII.

8. V případě, že při realizaci stavebního díla došlo vlivem technických podmínek ke změně, která má za následek změnu v umístění nebo ve způsobu uložení zařízení a tím i změnu výpočtu jednorázové úhrady, je budoucí oprávněný povinen předložit budoucímu povinnému k odsouhlasení návrh doplnku k této smlouvě, ve kterém budou uvedeny tyto nové skutečnosti.

IX.

9.1 Budoucí oprávněný není oprávněn postoupit práva a závazky z této smlouvy bez předchozího souhlasu budoucího povinného.

9.2 Smluvní strany prohlašují, že je jim obsah smlouvy znám a že tato byla uzavřena na základě jejich svobodné vůle, což potvrzují svými podpisy.


9.3 Dodržení závazků z této smlouvy je soudně vymahatelné.

9.4 Smlouva je vyhotovena v pěti stejnopisech s platností originálu, tři stejnopisy smlouvy obdrží budoucí povinný a dva stejnopisy smlouvy budoucí oprávněný.

Smlouva byla schválena usnesením Rady Středočeského kraje č. 048-30/2019/RK ze dne 30.9.2019.


V Praze dne 20. 11. 2019

Budoucí

 

.....
Karel M

na základě plné moci za:
Mgr. Zdeněk Dvořák, MPA
ředitel

 



V Děčíně, dne: 31. 7. 2019

Budoucí oprávněný:




.....
ČEZ Distribuce, a. s.
Ing. Milan Šimák

 

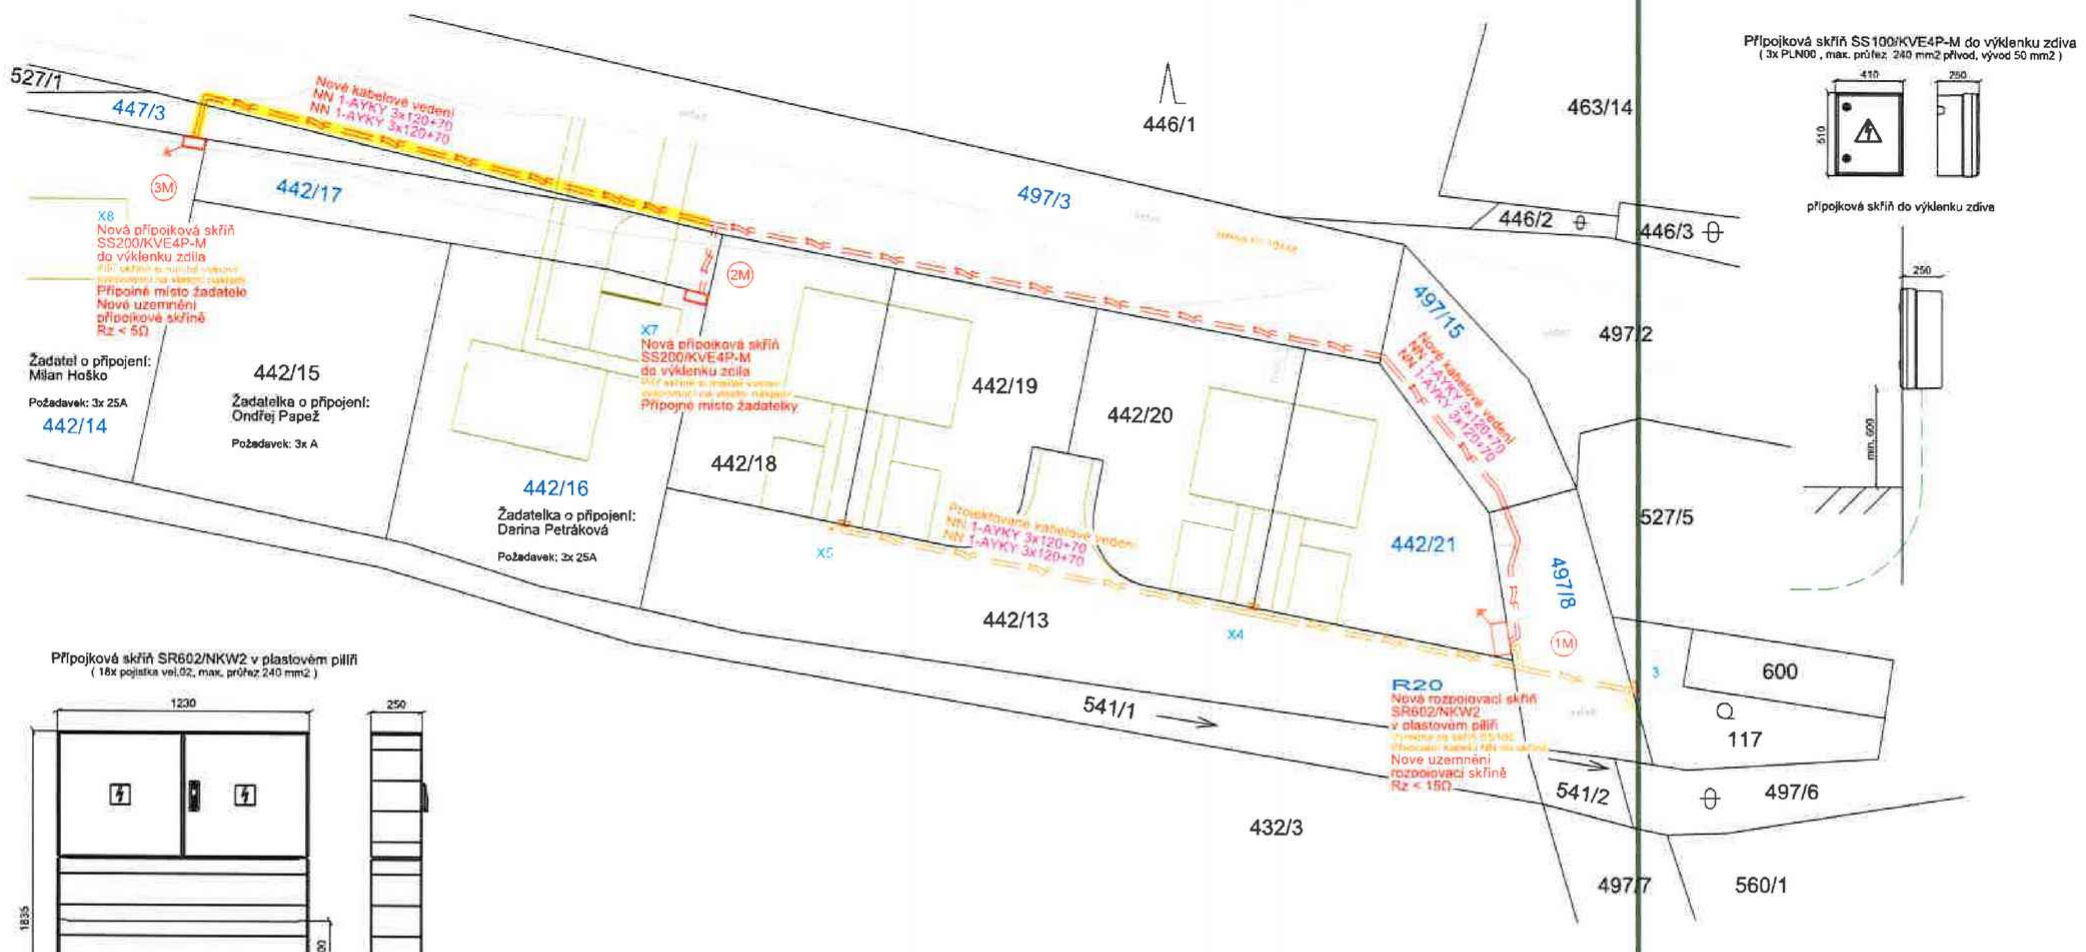


Připojková skříň SS100/KVE4P-M do výklenku zdiva (3x PLN00, max. průřez: 240 mm² přívod, vývod 50 mm²)

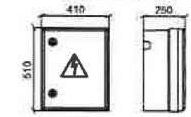

připojková skříň do výklenku zdiva

Připojková skříň SR602/NKW2 v plastovém pilíři (18x pojistka vel.02, max. průřez 240 mm²)

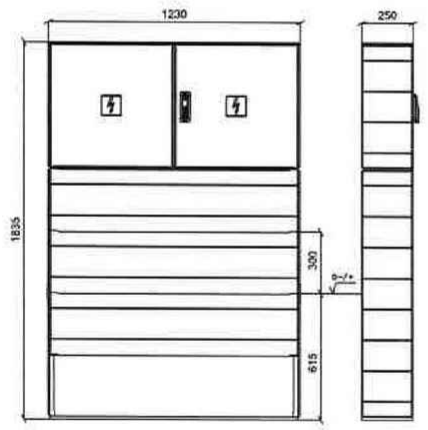


V křížení s inženýrskými sítěmi budou kabely VN/NN mechanicky ochráněny v délce křížení + 1m na každou stranu od místa křížení. U plast. mech. ochrany (trubka / žlab) bude nahrazeno pískové lože podřadovým betonem C 8/7,5 v délce křížení + 1m na každou stranu od místa křížení. Budou dodrženy vzdálené odtapové vzdálenosti mezi mž. sítěmi dle ČSN 73 9005 "Prostorové uspořádání sítí technického vybavení". Definitivní úpravy povrchů jsou řešeny dle TP 148 "Povolování a provádění výkopů a zásepů rýh pro lnž. sítě ve vozovkách pozemních komunikací" nebo dle konkrétního požadavku majitele komunikace.

Podmínkou realizace této stavby, je realizace stavby IV-12-6021696 "Koleč, parc.č. 442 / 13 - kNN"

Oranžovou barvou je ve výkrese označen navazující projekt IV-12-6021696 "Koleč, parc.č. 442 / 13 - kNN"

Řezy kabelovou trasou

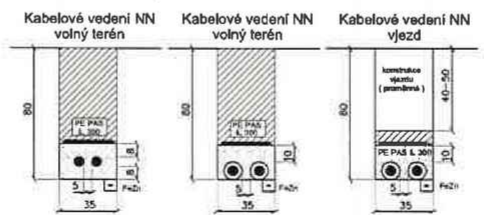

- Legenda:**
- výkopové zemina (hutlní po max. 20 cm vrstvách)
 - pískové lože fr. 0-4 (u kab. žlabů včetně jejich zásepů)
 - kabelové vedení NN 0,4kV
 - kabel, chránička koruflex 110
 - PE pas

Legenda:

- nové kabelové vedení NN 0,4kV
- nové kabelové vedení NN 0,4kV uložené v kabel. chráničce koruflex 110
- projektované kabelové vedení NN 0,4kV

Délka trasy nového kabelového vedení NN 167 metrů
 Číslo evidenčního celku: NN 300909-0001 [171505]
 k.ú. Koleč (okres Kladno);668044

Elektroškach, s.r.o.				
Sítědielekto projekt Kladno				
Měst. Topinkových 796, 272 01 Kladno				
KRESLIL:	Tereza Matoušková	KONTROLOVAL:	Peťr Ton	
VYPRACOVAL:	Tomáš Hlize	DATUM:	05/2019	
NÁZEV STAVBY:	Koleč č.parc. 442/16 kNN		STUPEŇ:	DSP
NÁZEV VÝKRESU:	Situace vedení NN		MĚŘÍTKO:	1:500
INVESTOR:	ČEZ Distribuce, a.s.	ČÍSLO STAVBY:	IV-12-6023912 119011	
		ČÍSLO VÝKRESU:	3912.1	

