


1. PODZEMNÍ PODLAŽÍ
část „D“

část „C“

Příloha č. 2 k NS 6458009219

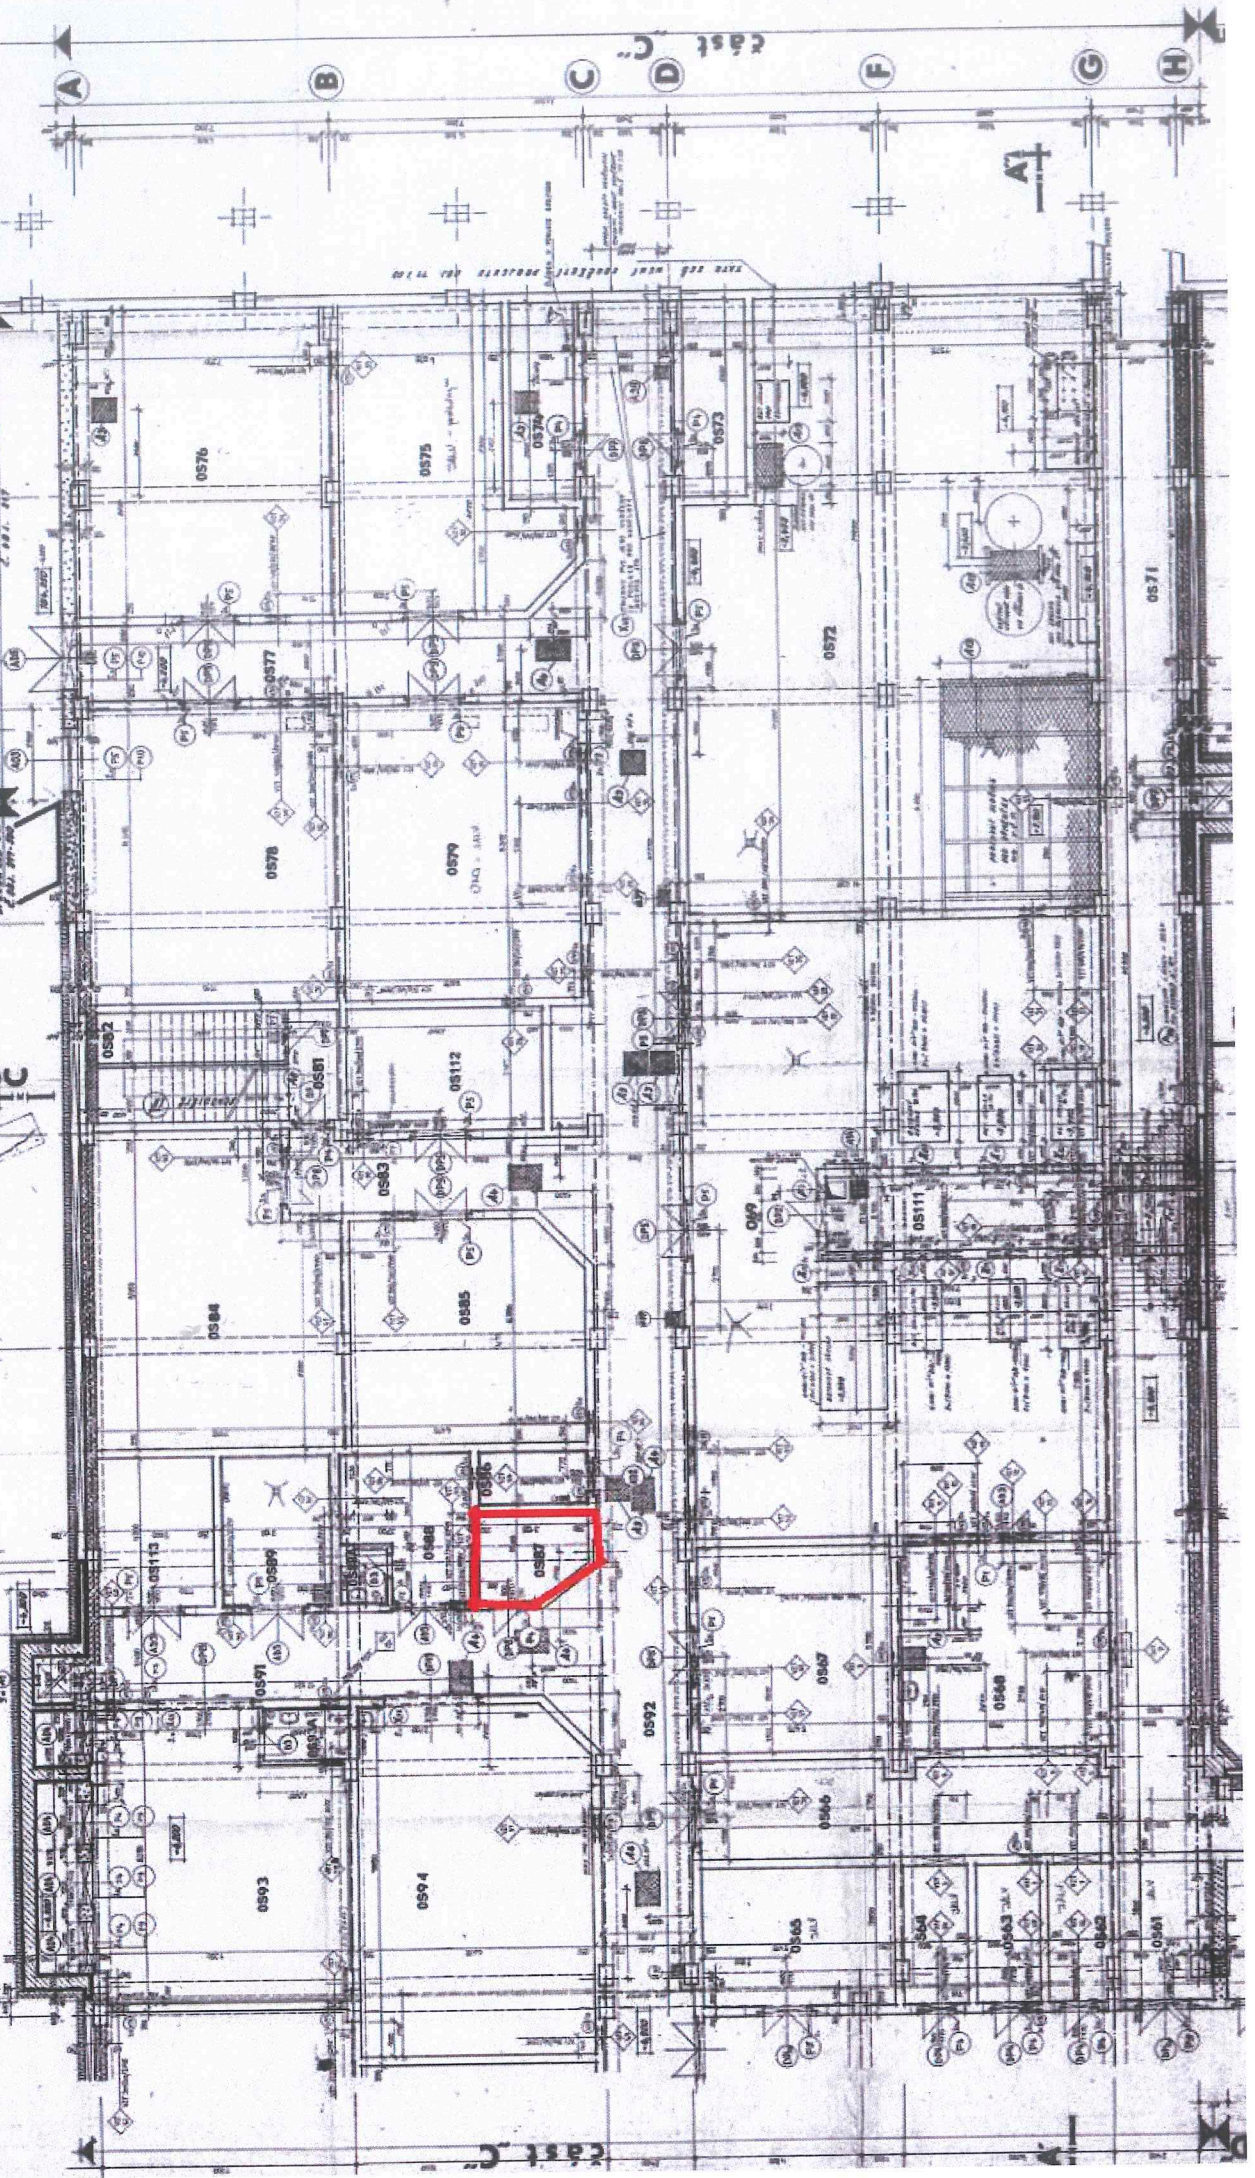

Ověřovací doložka změny datového formátu dokumentu podle § 69a zákona č. 499/2004 Sb.

Doložka číslo: 495801

Původní datový formát: application/pdf

UUID původní komponenty: b16e6586-073f-4ed5-8d95-b37e1aeab859

Jméno a příjmení osoby, která změnu formátu dokumentu provedla:

System ERMS (zpracovatel dokumentu Lucie BECHYŇOVÁ)

Subjekt, který změnu formátu provedl: Správa železniční dopravní cesty, státní organizace

Datum vyhotovení ověřovací doložky: 20.11.2019 12:26:02



8b50d2fa-ba01-4d1d-b1db-d56091960861