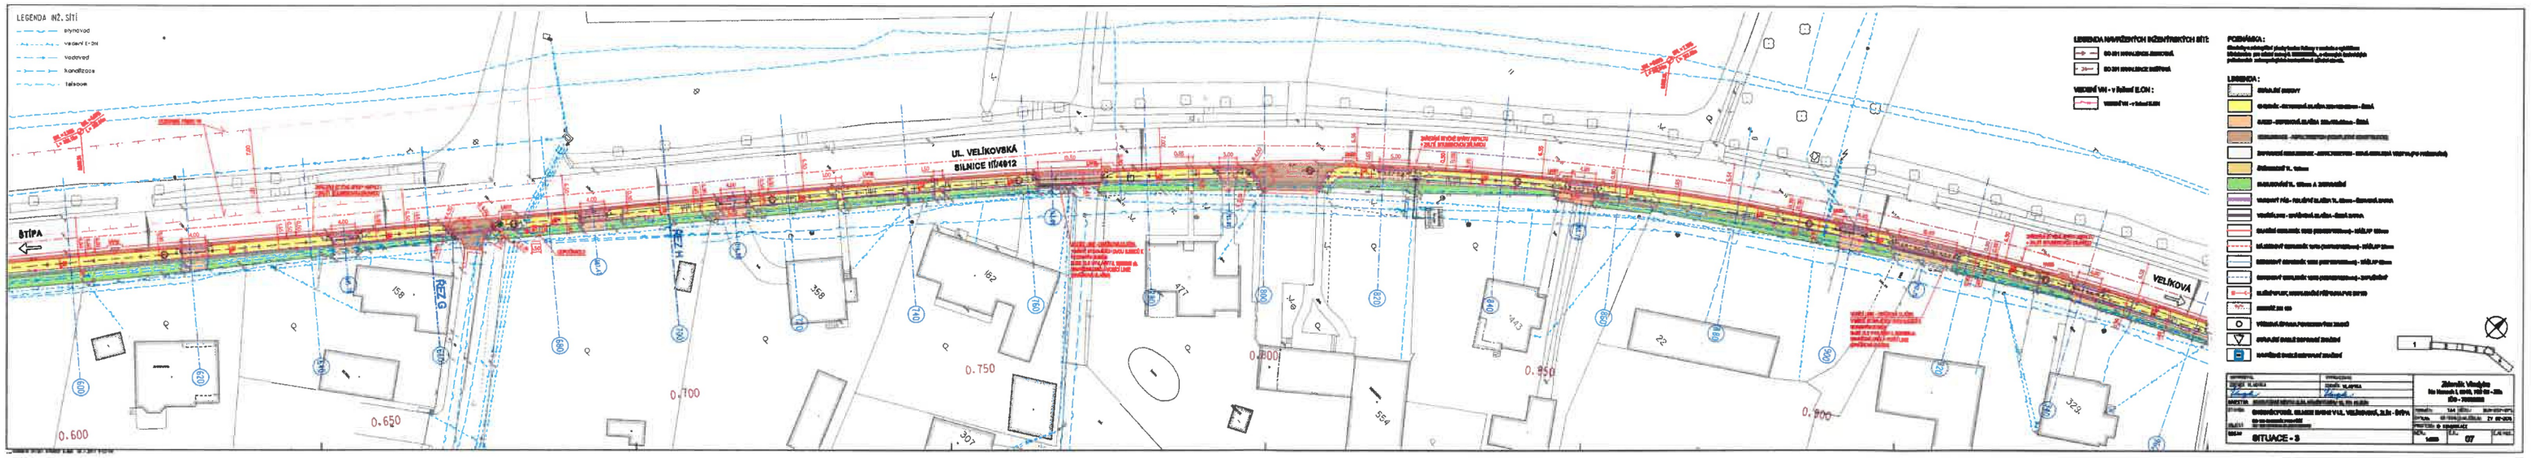
LEGENDA INŽ. SÍTÍ
UL. VELÍKOVSKÁ
SILNICE II/4912
BŘÍZA
VELÍKOVÁ
0.600
0.650
0.700
0.750
0.800
0.850
0.900
LEGENDA NAVRŽENÝCH INŽENÝRSKÝCH SÍTÍ:
LEGENDA :
SITUACE - 3