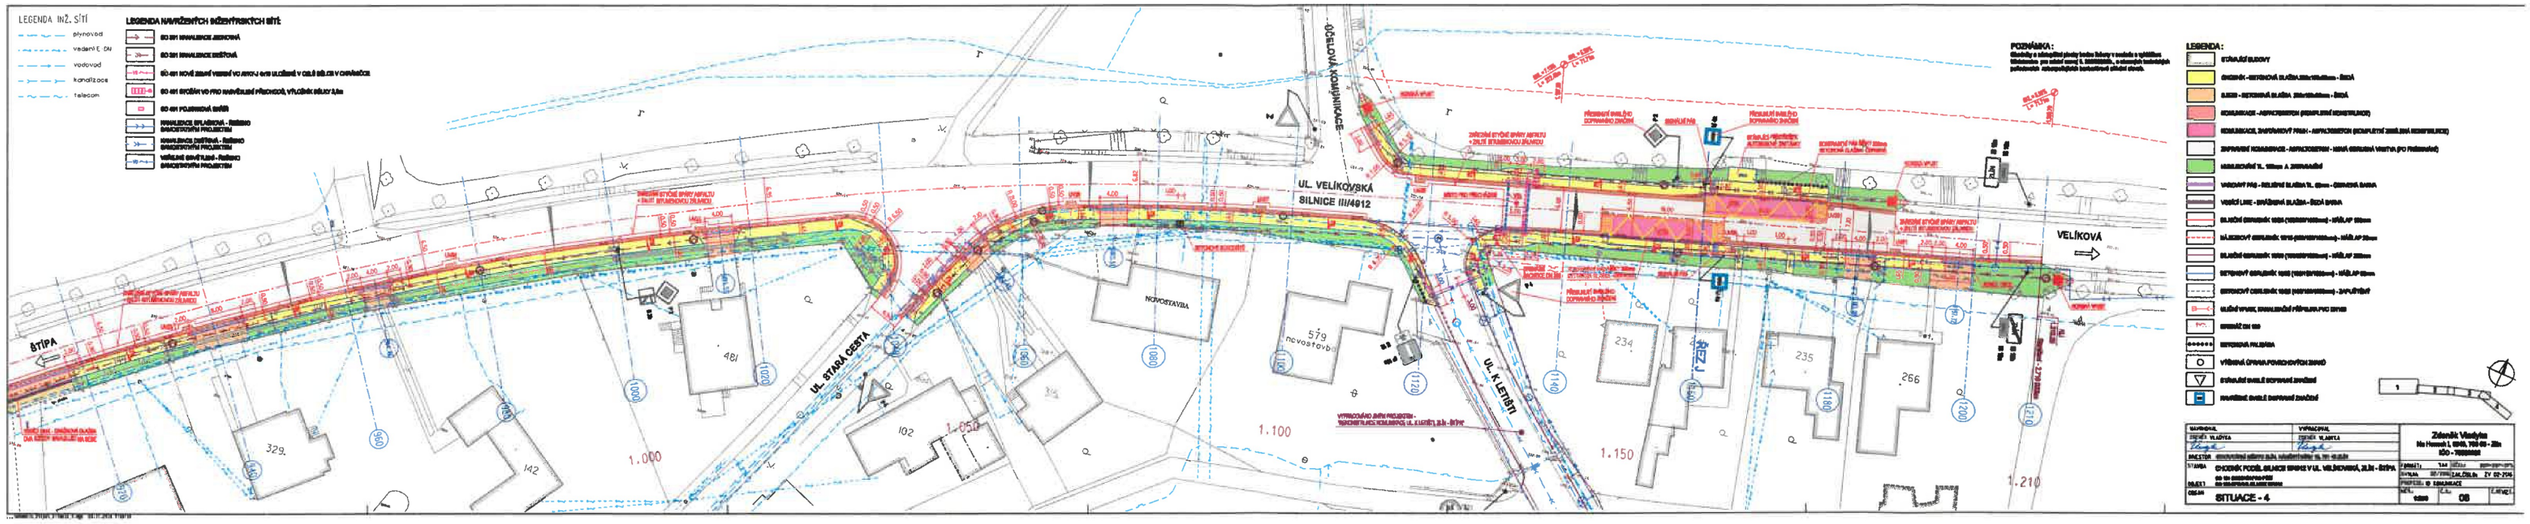
LEGENDA INŽ. SÍTÍ
plynovod
vedení E ON
vodovod
kanalizace
Telecom
LEGENDA NAVRŽENÝCH INŽENÝRSKÝCH SÍTÍ
UL. VELÍKOVSKÁ
SILNICE III/4912
ÚČELOVÁ KOMUNIKACE
UL. STARÁ CESTA
UL. K LETIŠTI
ŠTÍPA
ŘEZ 1
VELÍKOVÁ
NOVOSTAVBA
579 novostavba
481
329
142
102
234
235
266
1.000
1.050
1.100
1.150
1.210
POZNÁMKA:
LEGENDA:
SITUACE - 4
Zdeněk Vlasáka
OB