

Níže uvedeného dne, měsíce a roku uzavřely smluvní strany

VODÁRNA PLZEŇ a.s.

se sídlem: Plzeň, Malostranská 143/2, PSČ 326 00
IČO: 25205625
zapsaná: obchodní rejstřík KS v Plzni, oddíl B, vložka č. 574
zastoupena: [redacted] generálním ředitelem, na základě plné
moci ze dne 31. 5. 2017
bankovní spojení: [redacted]
číslo účtu: [redacted]
(dále v textu jen „vlastník“)

a

statutární město Plzeň

adresa: náměstí Republiky 1, Plzeň, PSČ 306 32
IČO: 00075370
DIČ: CZ00075370
bankovní spojení: [redacted]
číslo účtu: [redacted]
zastoupené: [redacted] ředitelem SPRÁVY VEŘEJNÉHO STATKU
MĚSTA PLZEŇ, příspěvkové organizace, na základě plné moci č. j.:
ZM – 140/2018 ze dne 19. listopadu 2018
(dále v textu jen „investor“)

tuto

SMLOUVU O PROVEDENÍ PŘELOŽKY VODOHOSPODÁŘSKÉ SÍTĚ

ve smyslu ustanovení § 1746 odst. 2 zákona č. 89/2012 Sb., občanského zákoníku

**I.
Předmět smlouvy**

Předmětem této smlouvy je stanovení podmínek pro realizaci investorem vyžádaného přeložení níže specifikované části vodovodního řadu ve vlastnictví společnosti VODÁRNA PLZEŇ a.s. na vlastní náklady a vlastní nebezpečí investora:

Vodovodní řad: **DN 200 materiál:** tvárná litina

na pozemku p. č.: 13017/1, 8148/22 v k. ú. Plzeň, obec Plzeň

do pozemku p. č.: 13017/1, 8148/22 v k. ú. Plzeň, obec Plzeň

Celková délka překládané části v metrech: **131,50** (dále jen „inženýrská síť“)

Celková délka po realizaci přeložky v metrech: **131,50** (dále jen „přeložka inženýrské sítě“)



Situační náčrt se specifikací překládané části inženýrské sítě tvoří přílohu č. 1 této smlouvy a je její nedílnou součástí.

Přeložka inženýrské sítě se bude realizovat v rámci stavební akce investora s označením „**Plzeň – stavební úpravy Heyrovského ulice – III. etapa, 1. část**“.

II.

Doba užívání a trvání smlouvy

1. Investor je oprávněn předmětnou inženýrskou sítí užívat výhradně za podmínek a k účelu sjednaným touto smlouvou, a to za kumulativního splnění těchto podmínek:
 - a) předložení pravomocného Rozhodnutí o povolení k provedení stavby vodního díla (stavebního povolení) vydaného příslušným vodoprávním úřadem (dále jen „Rozhodnutí“) zástupci majetkového oddělení vlastníka nejméně deset (10) pracovních dnů před započítáním prací na přeložce inženýrské sítě, nejpozději však do dvou let od podpisu této smlouvy,
 - b) předložení „Smlouvy o budoucí smlouvě o zřízení služebnosti inženýrské sítě“ podepsané všemi vlastníky pozemků dotčených vedením přeložky inženýrské sítě zástupci majetkového oddělení vlastníka nejméně deset (10) pracovních dnů před započítáním prací na přeložce inženýrské sítě, nejpozději však do dvou let od podpisu této smlouvy.
2. V případě, že investor nezačne práce na realizaci přeložky inženýrské sítě do šesti (6) měsíců od vzniku práva užívat část inženýrské sítě dle této smlouvy, má vlastník právo od této smlouvy odstoupit a investor je povinen předat inženýrskou sítí zpět zástupcům vlastníka inženýrské sítě do 30 dnů od obdržení písemného odstoupení vlastníka od této smlouvy, a to způsobem sjednaným v čl. III. odst. 8 této smlouvy.
3. V případě, že přeložka inženýrské sítě nebude investorem dokončena do termínu dvou let od nabytí právní moci Rozhodnutí, nejpozději do 3 let od podpisu smlouvy a nebylo-li požádáno 2 měsíce před tímto termínem o prodloužení této smlouvy, má vlastník právo od této smlouvy odstoupit a investor je povinen předat inženýrskou sítí zpět vlastníkovi inženýrské sítě do 30 dnů od obdržení písemného odstoupení vlastníka od této smlouvy. V takovém případě je investor povinen uhradit vlastníkovi veškeré náklady vynaložené v souvislosti s dokončením přeložky inženýrské sítě, ev. veškeré náklady vynaložené v souvislosti se zřízením služebnosti, a to do patnácti (15) dnů ode dne doručení výzvy k zaplacení těchto nákladů, přičemž je výlučným a neomezeným právem vlastníka rozhodnout, zda přeložku inženýrské sítě dokončí či uvede inženýrskou sítí do původního stavu na náklady investora. Zaplacením vyúčtovaných nákladů není dotčen nárok vlastníka na zaplacení smluvní pokuty a náhrady škody vzniklé z porušení této povinnosti.
4. Smluvní strany sjednávají, že přeložka inženýrské sítě se považuje za dokončenou řádně a včas, je-li přeložka inženýrské sítě ve sjednaném termínu protokolárně předána investorem zástupcům vlastníka dle čl. III. této smlouvy.

III.

Předání inženýrské sítě vlastníkovi

1. Smluvní strany se dohodly, že k předání a k převzetí dokončené přeložky inženýrské sítě dojde na základě protokolárního předání předmětné přeložky inženýrské sítě investorem zástupci vlastníka provozu Vodovody Plzeň – město a zástupci majetkového oddělení vlastníka, a to za splnění všech níže uvedených podmínek:

Předání předmětné přeložky inženýrské sítě zástupci vlastníka – provoz Vodovody Plzeň - město

2. Investor se zavazuje v předstihu minimálně deset (10) pracovních dnů před učiněním výzvy k technické přejímce dokončené stavby přeložky inženýrské sítě (pozn. před zahájením kolaudačního řízení) doložit zástupci vlastníka provozu Vodovody Plzeň - město:
 - Kompletní dokumentaci skutečného provedení stavby přeložky inženýrské sítě (potvrzené razítkem a podpisem).
 - Geodetické zaměření stavby přeložky inženýrské sítě včetně jeho digitální podoby na datovém nosiči.
 - Kopii protokolu o akceptaci Zakázky DTM Plzeňského kraje.
 - Veškeré doklady k dokončené stavbě přeložky inženýrské sítě – protokoly o provedených zkouškách, atesty, prohlášení o shodě materiálu atd.

Předání předmětné přeložky inženýrské sítě zástupci vlastníka – majetkové oddělení

3. Investor se zavazuje před výzvou k přejímce dokončené stavby přeložky inženýrské sítě (pozn. po skončení kolaudačního řízení) doložit zástupci majetkového oddělení vlastníka:
 - Protokol o předání a převzetí dokončené stavby přeložky inženýrské sítě potvrzený ze strany zástupce vlastníka provozu Vodovody Plzeň - město.
 - Kolaudační souhlas k předmětné stavbě.
 - Vyčíslení celkové výše finančních nákladů na přeložku inženýrské sítě v českých korunách bez daně z přidané hodnoty za účelem účetní evidence zhodnocení majetku vlastníka.
 - Geometrický plán pro vymezení rozsahu věcného břemene - služebnosti stavby včetně údajů o délce vodovodního řadu na jednotlivých služebných pozemcích a jeho digitální podoby na datovém nosiči, 1 vyhotovení v listinné podobě a 1 vyhotovení v digitální podobě, a to za účelem zanesení údajů do mapového portálu vlastníka.
4. Investor se zavazuje nejpozději do devíti (9) měsíců od vydání kolaudačního souhlasu na přeložku inženýrské sítě předložit zástupci majetkového oddělení vlastníka Smlouvu o zřízení služebnosti ve prospěch vlastníka podepsanou úředně ověřenými podpisy strany povinné včetně dokladu o investorem zaplacené jednorázové náhradě za zřízení služebnosti straně povinné, jestliže se vlastník pozemku (pozemků), ve kterém je situována přeložka inženýrské sítě, liší od vlastníka dle této smlouvy.
5. Nebudou-li ke dni předání splněny podmínky stanovené v Rozhodnutí nebo uvedené v této smlouvě, nejsou zástupci vlastníka provozu inženýrské sítě, ani zástupce majetkového oddělení vlastníka povinni předmětnou přeložku inženýrské sítě převzít.
6. Nebude-li z důvodu na straně investora přeložka inženýrské sítě převzata zástupci vlastníka provozu inženýrské sítě, nebo zástupcem majetkového oddělení vlastníka,

bude investor v prodlení s řádným a včasným dokončením přeložky inženýrské sítě, a to až do jejího řádného převzetí všemi zástupci vlastníka.

7. Zástupci vlastníka zajišťující převzetí přeložky inženýrské sítě jsou:

- provoz Vodovody Plzeň - město: [REDACTED]

[REDACTED],

[REDACTED]

- majetkové oddělení: [REDACTED]

[REDACTED]

[REDACTED]

8. Smluvní strany se dohodly, že shora uvedené podmínky předání a převzetí inženýrské sítě nebo přeložky inženýrské sítě se přiměřeně použijí i pro případy, kdy investorovi vznikne povinnost předat inženýrskou síť nebo přeložku inženýrské sítě vlastníkovi, aniž by byla přeložka inženýrské sítě dokončena.

IV.

Účel užívání

Smluvní strany se dohodly a prohlašují, že část inženýrské sítě (vodovodního řadu) uvedená v čl. I. této smlouvy se přenechává investorovi výhradně za účelem realizace její přeložky dle platného Rozhodnutí a této smlouvy.

Smluvní strany prohlašují a investor bere na vědomí, že vlastnictví inženýrské sítě (vodovodního řadu) se jejím přeložením nemění, a to ani v případě jejího prodloužení.

V.

Podmínky užívání

Investor se zavazuje a je povinen:

1. Dodržet podmínky uvedené ve stanovisku ORP MMP vydaného k projektové dokumentaci řešící přeložku inženýrské sítě.
2. Přizvat zástupce vlastníka k předání staveniště investorem zhotoviteli stavby přeložky inženýrské sítě, je – li zhotovitel stavby přeložky inženýrské sítě osoba odlišná od investora.
3. Před zahájením prací vytýčit stávající zařízení vodovodu v prostoru stavby přeložky inženýrské sítě.
4. Zahájení prací oznámit vlastníkovi provoz Vodovody Plzeň - město e-mailem na adresy: [REDACTED]
5. Přizvat zástupce vlastníka – provozu Vodovody Plzeň - město, uvedené v předchozím odstavci, na kontrolní dny stavby přeložky inženýrské sítě.
6. Realizovat přeložku inženýrské sítě dle odsouhlasené projektové dokumentace. Bude-li zjištěno, že investor realizuje přeložku mimo vyznačenou trasu a na výzvu vlastníka nezjedná nápravu v přiměřené lhůtě, je vlastník oprávněn od této smlouvy odstoupit a

investor je povinen předat inženýrskou síť zpět vlastníku inženýrské sítě do 30 dnů od obdržení písemného odstoupení vlastníka od této smlouvy. V takovém případě je vlastník oprávněn dle své volby sám zajistit, požadovat po investoru nebo zadat jinému subjektu rekonstrukci trasy dle původního vytýčení na náklady investora. Investor je povinen zaplatit vlastníku veškeré takto vzniklé náklady do patnácti (15) dnů ode dne doručení výzvy k zaplacení těchto nákladů. Zaplacením vyúčtovaných nákladů není dotčen nárok vlastníka na zaplacení smluvní pokuty a náhrady škody vzniklé z porušení této povinnosti.

7. V případě, že napojování na stávající vodovodní řad se dotkne zástavby v přilehlé části městské části, s předstihem projednat se zástupcem vlastníka – odpovědným pracovníkem provozu Vodovody Plzeň – město [REDAKCE] [REDAKCE] veškeré případy přepojování řadu, tj. způsob a termín, a to z důvodu splnění povinností vyplývajících z ustanovení § 9 zákona č. 274/2001 Sb., o vodovodech a kanalizacích, ve znění pozdějších předpisů, aby odběratelé vody byli informováni o plánovaném přerušení dodávky vody minimálně 15 dní předem, to znamená projednat s vlastníkem každé přerušení dodávky vody cca 25 dní před realizací napojení přeložky inženýrské sítě do stávající inženýrské sítě.
8. Časové rozpětí odstávky vodovodního řadu předem projednat se zástupcem vlastníka – vedoucím provozu Vodovody Plzeň – město.
9. Přizvat zástupce vlastníka – provozu Vodovody Plzeň – město před záhozem rýhy ke kontrole prací a k předepsané tlakové zkoušce vodovodního řadu.
10. Přizvat zástupce provozu Vodovody Plzeň – město po dokončení definitivního povrchu komunikace ke kontrole funkčnosti vodárenských armatur a ke způsobu uložení poklopů vodárenských armatur do úrovně nového terénu.
11. Nový vodovodní řad (inženýrskou síť a přeložku inženýrské sítě) zprovoznit po důkladném vypláchnutí, vydesinfikování a doložení kvality dodávané vody rozbořem vzorku odebraného z přeloženého vodovodního řadu.
12. Respektovat ochranné pásmo stávající vodohospodářské infrastruktury dle ustanovení a podmínek zákona č. 274/2001 Sb., o vodovodech a kanalizacích, ve znění pozdějších předpisů. V ochranném pásmu je zejména zakázáno vysazovat dřeviny a trvalé porosty, provádět terénní úpravy, provádět zemní práce, stavby, umísťovat konstrukce nebo jiné podobné zařízení či provádět činnosti, které omezují přístup k vodohospodářské síti nebo které by mohly ohrozit jejich technický stav nebo plynulé provozování, bez předchozího souhlasu vlastníka. Ochranné pásmo činí dle §23, odst. 3 zákona č. 274/2001 Sb., o vodovodech a kanalizacích, ve znění pozdějších předpisů:
 - a) u vodovodních řadů a kanalizačních stok do průměru 500 mm včetně, 1,5 m,
 - b) u vodovodních řadů a kanalizačních stok nad průměr 500 mm, 2,5 m,
 - c) u vodovodních řadů nebo kanalizačních stok o průměru nad 200 mm, jejichž dno je uloženo v hloubce větší než 2,5 m pod upraveným povrchem, se vzdáleností podle písmene a) nebo b) od vnějšího líce zvyšují o 1,0 m.
13. Ve vztahu k vodohospodářské (inženýrské) síti vlastníka respektovat normu ČSN 736005 Prostorové uspořádání sítí technického vybavení.
14. Přeložku inženýrské sítě realizovat v souladu s Plzeňskými standardy vodovodu a kanalizace dostupnými na <https://www.vodarna.cz/plzenske-standardy/>.

VI.

Další ujednání

1. Podmínky pro vstup na/do pozemku a komunikací ve vlastnictví či majetku třetích osob odlišných od smluvních stran za účelem provádění přeložky inženýrské sítě je povinen s těmito osobami sjednat investor vlastním jménem, na vlastní náklady a nebezpečí.
2. Smluvní strany se dohodly, že investor provede přeložku inženýrské sítě ve smyslu této smlouvy svým nákladem, na vlastní nebezpečí a bez jakéhokoli nároku na vypořádání jakéhokoliv vynaloženého nákladu a jakéhokoliv jejího případného zhodnocení.
3. Investor se zavazuje na vlastní náklady za účelem zřízení služebnosti zajistit uzavření smlouvy o zřízení služebnosti ve prospěch vlastníka inženýrské sítě za předpokladu, že vlastník pozemku (pozemků), ve kterém je vybudována přeložka inženýrské sítě, se liší od vlastníka přeložky inženýrské sítě.
4. Investor poskytuje vlastníkovi na provedenou přeložku inženýrské sítě záruční dobu v délce 5 let od jejího protokolárního předání vlastníkovi vodovodního řadu.
5. Vady přeložky inženýrské sítě budou reklamovány písemnou formou. Investor je povinen sjednat a zúčastnit se místního šetření stanoveného vlastníkem ve výzvě vlastníka, a to nejpozději do deseti pracovních dnů od obdržení výzvy vlastníka. Investor je povinen na své náklady odstranit vady nejpozději ve sjednané lhůtě – přiměřené zjištěné povaze vady, v protokolu z místního šetření. Investor je povinen telefonicky vyzvat zástupce vlastníka ke kontrole odstraněných vad za přiměřeného použití podmínek sjednaných v čl. V. této smlouvy.
6. Neodstraní-li investor vady v písemně sjednané lhůtě přiměřené zjištěné povaze vady, je vlastník oprávněn dle své volby tuto vadu odstranit sám nebo její odstranění zadat jinému subjektu na náklady investora. Investor je povinen zaplatit vlastníkovi veškeré takto vzniklé nákladů do patnácti (15) dnů ode dne doručení výzvy k zaplacení těchto nákladů. Veškerá další práva vlastníka z titulu vad tak, jak jsou upravená v občanském zákoníku, stejně jako právo na náhradu škody, nejsou ujednáními tohoto odstavce dotčena.

VII.

Smluvní pokuty

1. Investor se zavazuje při nedodržení podmínek uvedených v této smlouvě, zaplatit vlastníkovi na základě jeho výzvy následující smluvní pokuty:
 - a) Nedoloží-li investor Rozhodnutí zástupci vlastníka – majetkové oddělení do termínu uvedeného v čl. II. odst. 1 a) této smlouvy:
 - jednorázovou pokutu ve výši [REDAKCE] (slovy: pět tisíc korun českých).
 - b) Nedoloží-li investor „Smlouvu o budoucí smlouvě o zřízení služebnosti inženýrské sítě“ podepsanou všemi vlastníky pozemků dotčených vedením přeložky inženýrské sítě zástupci vlastníka - majetkové oddělení do termínu uvedeného v čl. II odst. 1 b) této smlouvy:
 - jednorázovou pokutu ve výši [REDAKCE] Kč (slovy: pět tisíc korun českých).
 - c) Při nedodržení termínu zahájení realizace přeložky inženýrské sítě v termínu dle čl. II. odst. 2 této smlouvy:
 - pokutu ve výši **1.000,- Kč** (slovy: jeden tisíc korun českých) za každý i započatý den prodlení do zahájení realizace přeložky inženýrské sítě.

- d) Při nedodržení termínu dokončení realizace přeložky inženýrské sítě v termínu dle čl. II. odst. 3 této smlouvy:
- pokutu ve výši **5.000,- Kč** (slovy: pět tisíc korun českých) za každý i započatý den prodlení do dokončení přeložky inženýrské sítě.
- e) Při nedodržení termínu pro splnění podmínek protokolárního předání přeložky inženýrské sítě zástupcům vlastníka provozu Vodovody Plzeň – město a zástupci majetkového oddělení vlastníka ve smyslu čl. III. odst. 2., 3. této smlouvy:
- pokutu ve výši **1.000,- Kč** (slovy: jeden tisíc korun českých) za každý i započatý den prodlení do dne předání včetně.
- f) Nepřizve-li investor zástupce vlastníka ke kontrolním dnům ve smyslu čl. V. odst. 5 této smlouvy nebo ke kontrole provádění přeložky inženýrské sítě ve smyslu čl. V. odst. 8 a 9 této smlouvy:
- pokutu ve výši **5.000,- Kč** (slovy: pět tisíc korun českých) za každý případ nepřizvání zástupce vlastníka ke kontrolnímu dni.
- g) V případě neoprávněného zásahu do/na vodovodním řadu vymezeném touto smlouvou:
- pokutu ve výši **100.000,- Kč** (slovy: jedno sto tisíc korun českých) za každý případ takového neoprávněného zásahu.
- h) V případě vedení přeložky inženýrské sítě mimo trasu dle projektové dokumentace, nebude - li tato změna odsouhlasena zástupcem vlastníka:
- pokutu ve výši **100.000,- Kč** (slovy: jedno sto tisíc korun českých) za každý případ odchýlení se od schválené trasy přeložky inženýrské sítě.
- i) Neodstraní-li investor v průběhu pětileté záruční doby veškeré závady v písemně sjednané lhůtě dle čl. VI. odst. 5 této smlouvy:
- pokutu ve výši **5.000,- Kč** (slovy: pět tisíc korun českých) za každý i započatý den prodlení do odstranění vady.
- j) Nevyzve-li investor zástupce vlastníka ke kontrole odstraněných vad dle čl. VI. odst. 5 této smlouvy:
- pokutu ve výši **10.000,-Kč** (slovy: deset tisíc korun českých) za každý případ.
- k) V případě poškození inženýrských sítí společnosti VODÁRNA PLZEŇ a.s. při provádění výkopových prací prováděných v souvislosti s realizací přeložky:
- pokutu ve výši **100.000,- Kč** (slovy: jedno sto tisíc korun českých) za každý případ poškození inženýrské sítě.
- l) V případě, že investor bude předmětnou inženýrskou sítí bez písemného souhlasu vlastníka užívat k jinému účelu, než je uvedeno v článku IV. této smlouvy:
- pokutu ve výši **100.000,- Kč** (slovy: jedno sto tisíc korun českých) za každý takový případ.
- m) Nezajistí-li investor z důvodů zaviněných na jeho straně uzavření smlouvy o zřízení služebnosti ve prospěch vlastníka inženýrské sítě za předpokladu, že vlastník pozemku (pozemků), ve kterém je situována přeložka inženýrské sítě, se liší od vlastníka přeložky inženýrské sítě, v termínu a za podmínek sjednaných v čl. III. odst. 4 této smlouvy:
- jednorázovou pokutu ve výši **100.000,- Kč** (slovy: jedno sto tisíc korun českých).

2. Smluvní pokuty uvedené výše jsou splatné po doručení výzvy vlastníka k její úhradě, a to do 15 dnů od jejího doručení investorovi. Zaplacením smluvní pokuty není dotčen nárok vlastníka na náhradu škody vzniklé z porušení povinnosti, ke kterému se smluvní pokuta vztahuje, a to i ve výši přesahující smluvní pokutu.
3. Smluvní strany se dohodly, že investor odpovídá za porušení povinností sjednaných touto smlouvou taktéž v případě, kdy sjednanou povinnost poruší třetí osoby, které jsou s investorem ve smluvním či obdobném vztahu (např. dodavatelé apod.).

VIII.

Závěrečná ustanovení

1. Smluvní strany potvrzují svým podpisem, že se řádně seznámily s obsahem této smlouvy a jsou si vědomy právních následků při nedodržení jejich jednotlivých ustanovení.
2. Tato smlouva může být měněna či doplňována pouze písemnou smlouvou stran, označenou výslovně jako její dodatek. Za písemnou smlouvu nebude pro tento účel považována výměna e-mailových či jiných elektronických zpráv. Smluvní strany výslovně vylučují možnost změny nebo doplnění této smlouvy ústní smlouvou stran. Smluvní strany současně vylučují aplikaci ustanovení § 1740 odst. 3 zákona č. 89/2012 Sb., občanského zákoníku a aplikaci § 562 odst. 1 občanského zákoníku.
3. Žádný projev stran učiněný po uzavření této smlouvy nesmí být vykládán v rozporu s výslovnými ustanoveními této smlouvy. Smluvní strany výslovně veškerá ujednání, prohlášení, přísliby a ujištění předcházející uzavření této smlouvy ruší a nahrazují touto smlouvou, současně vylučují aplikaci ustanovení § 556 odst. 2 zákona č. 89/2012 Sb., občanského zákoníku.
4. Smluvní strany se dohodly, že bude vlastník veškeré písemnosti zasílat uživateli na adresu uvedenou v záhlaví této smlouvy obyčejně nebo doporučeným dopisem. Písemnost se považuje za doručenu
 - třetí den po jejím odeslání - platí u písemnosti zasílané obyčejně, nebo
 - v den jejího uložení u poštovního úřadu - platí u písemnosti zasílané doporučeně, popř. s dodejkou, nebo
 - v den jejího navrácení zpět odesílateli - platí u písemnosti zasílané doporučeně, popř. s dodejkou, která se u poštovního úřadu neukládá.
5. Smluvní strany v souladu s ustanovením § 630 odst. 1 zákona č. 89/2012 Sb., občanského zákoníku, ve znění pozdějších předpisů, sjednávají promlčecí dobu ve vztahu k veškerým právům vlastníka přímo či odvozeně souvisejícím se smlouvou v délce pěti let ode dne, kdy počala promlčecí doba plynout.
6. Smluvní strany ve smyslu ust. § 2894 odst. 2 zákona č. 89/2012 Sb., občanského zákoníku sjednávají povinnost investora odčinit vlastníkovu nemajetkovou újmu, kterou vlastníkovu způsobil, a to v penězích, nestanoví-li vlastník jinak.
7. Smlouva má 8 stran, 2 přílohy a vyhotovuje se ve 2 stejnopisech, z nichž 1 obdrží vlastník a 1 investor.
8. Fyzické osoby, které tuto smlouvu jménem jednotlivých smluvních stran uzavírají, tímto prohlašují, že jsou plně oprávněny k jejímu platnému uzavření.
9. Smluvní strany berou na vědomí, že vlastník je subjektem povinným zveřejňovat smlouvy dle zákona č. 340/2015 Sb., o zvláštních podmínkách účinnosti některých smluv, uveřejňování těchto smluv a o registru smluv (**zákon o registru smluv**), jestliže

jsou splněny podmínky pro zveřejnění, tj. že tato smlouva bude uveřejněna v registru smluv. Investor tímto uděluje vlastníkovvi souhlas s uveřejněním smlouvy v registru smluv.

10. Smlouva nabývá platnosti dnem podpisu oběma stranami a účinnosti dnem uveřejnění v registru smluv.
11. Smluvní strany po přečtení smlouvy prohlašují, že souhlasí s jejím obsahem, že smlouva byla sepsána na základě pravdivých údajů, jejich pravé, svobodné a vážně míněné vůle a že není sjednána v tísní, v rozumové slabosti, v rozrušení nebo z lehkomyšlnosti, na důkaz čehož připojují níže své vlastnoruční podpisy.

Příloha č. 1: Situace přeložky inženýrské sítě z projektové dokumentace

Příloha č. 2: Předběžná kalkulace finančních nákladů na vybudování přeložky inženýrské sítě

V Plzni dne 21-11-2019


V Plzni dne 18.11.2019

VODÁRNA PLZEŇ a.s.

generální ředitel

statutární město Plzeň

ředitel SPRÁVY VEŘEJNÉHO STATKU
MĚSTA PLZEŇ,
příspěvkové organizace

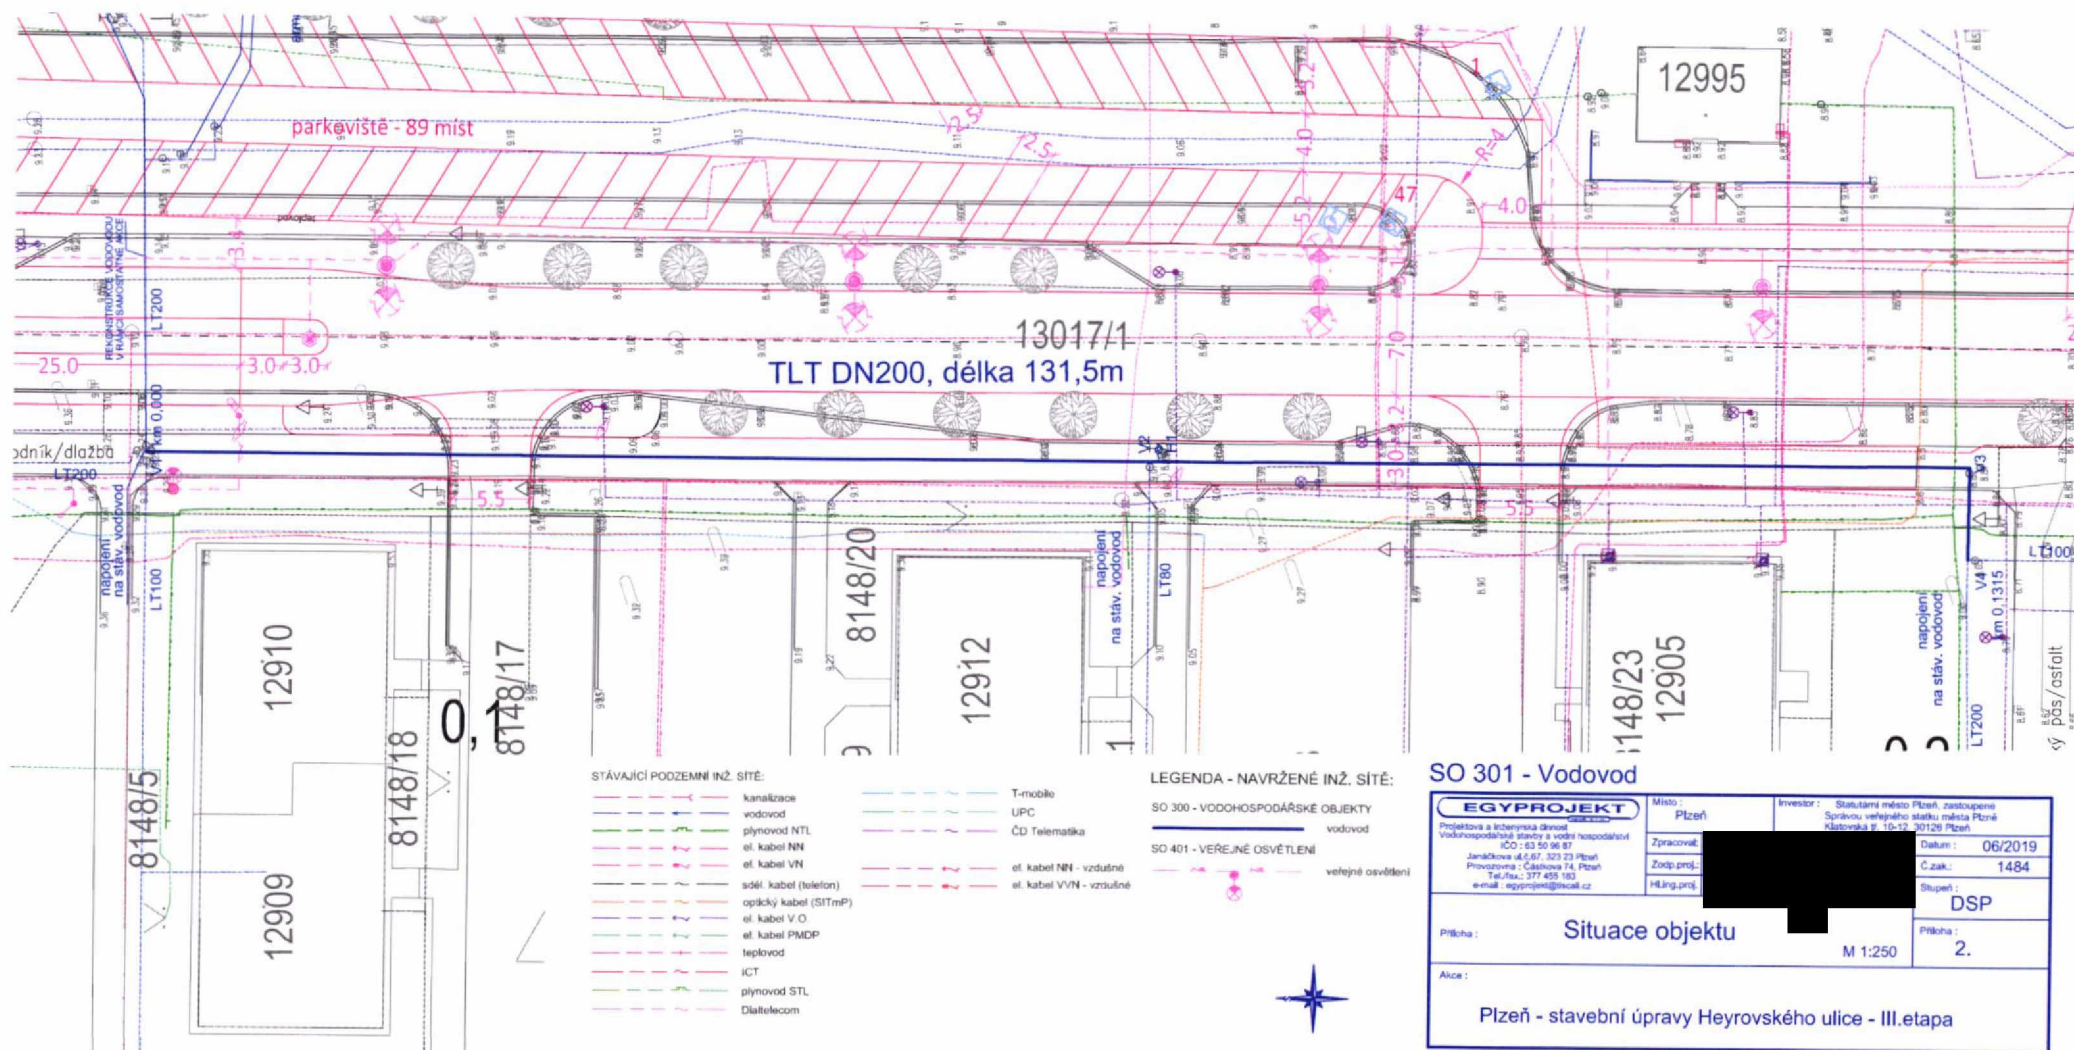

parkoviště - 89 míst

13017/1
TLT DN200, délka 131,5m

12995

12910

8148/17

8148/20

12912

1148/23
12905

8148/5

12909

8148/18

STÁVAJÍCÍ PODZEMNÍ INŽ. SÍTĚ:

- kanalizace
- vodovod
- plynovod NTL
- el. kabel NN
- el. kabel VN
- sdělní kabel (telefon)
- optický kabel (SITmP)
- el. kabel V.O.
- el. kabel PMDP
- teplovod
- ICT
- plynovod STL
- Diatetelecom

- T-mobilo
- UPC
- ČD Telematika
- el. kabel NN - vzdušné
- el. kabel VVN - vzdušné

LEGENDA - NAVRŽENÉ INŽ. SÍTĚ:

- SO 300 - VODOHOSPODÁŘSKÉ OBJEKTY
 - vodovod
- SO 401 - VEŘEJNÉ OSVĚTLENÍ
 - veřejné osvětlení

SO 301 - Vodovod


EGYPROJEKT Projektová a inženýrská firma Vodohospodářská stavby a veškeré hospodářství IČO: 63 50 96 87 Janáčkova 46/67, 323 23 Pízeň Provozovna: Čáslavská 74, Pízeň Tel./fax.: 377 455 180 e-mail: egyprojekt@icvsk.cz		Místo: Pízeň Zpracovatel: [redacted] Zodp. proj.: [redacted] Hlavní proj.: [redacted]	Investor: Státní město Pízeň, zastoupeno Správou veřejného statku města Pízeň Klášterská 10-12, 30126 Pízeň Datum: 06/2019 Č.zak.: 1484 Stupeň: DSP
Příloha: Situace objektu M 1:250		Příloha: 2.	
Asce: Pízeň - stavební úpravy Heyrovského ulice - III.etapa			

Příloha č. 2

Plzeň – stavební úpravy Heyrovského ulice – III. etapa, 1. část

Předběžná kalkulace finančních nákladů na vybudování přeložky inženýrské sítě:

855 tis. Kč bez DPH

 



SPRAVA VEŘEJNÉHO STATKU
Klatovská tř. 10 a 12, 301 00 Plzeň
IČ: 40526551 DIČ: CZ40526551

SPRÁVA VEŘEJNÉHO STATKU
MĚSTA PLZNE
příspěvková organizace
Klatovská tř. 10 a 12, 301 00 Plzeň
IČ: 40526551 DIČ: CZ40526551