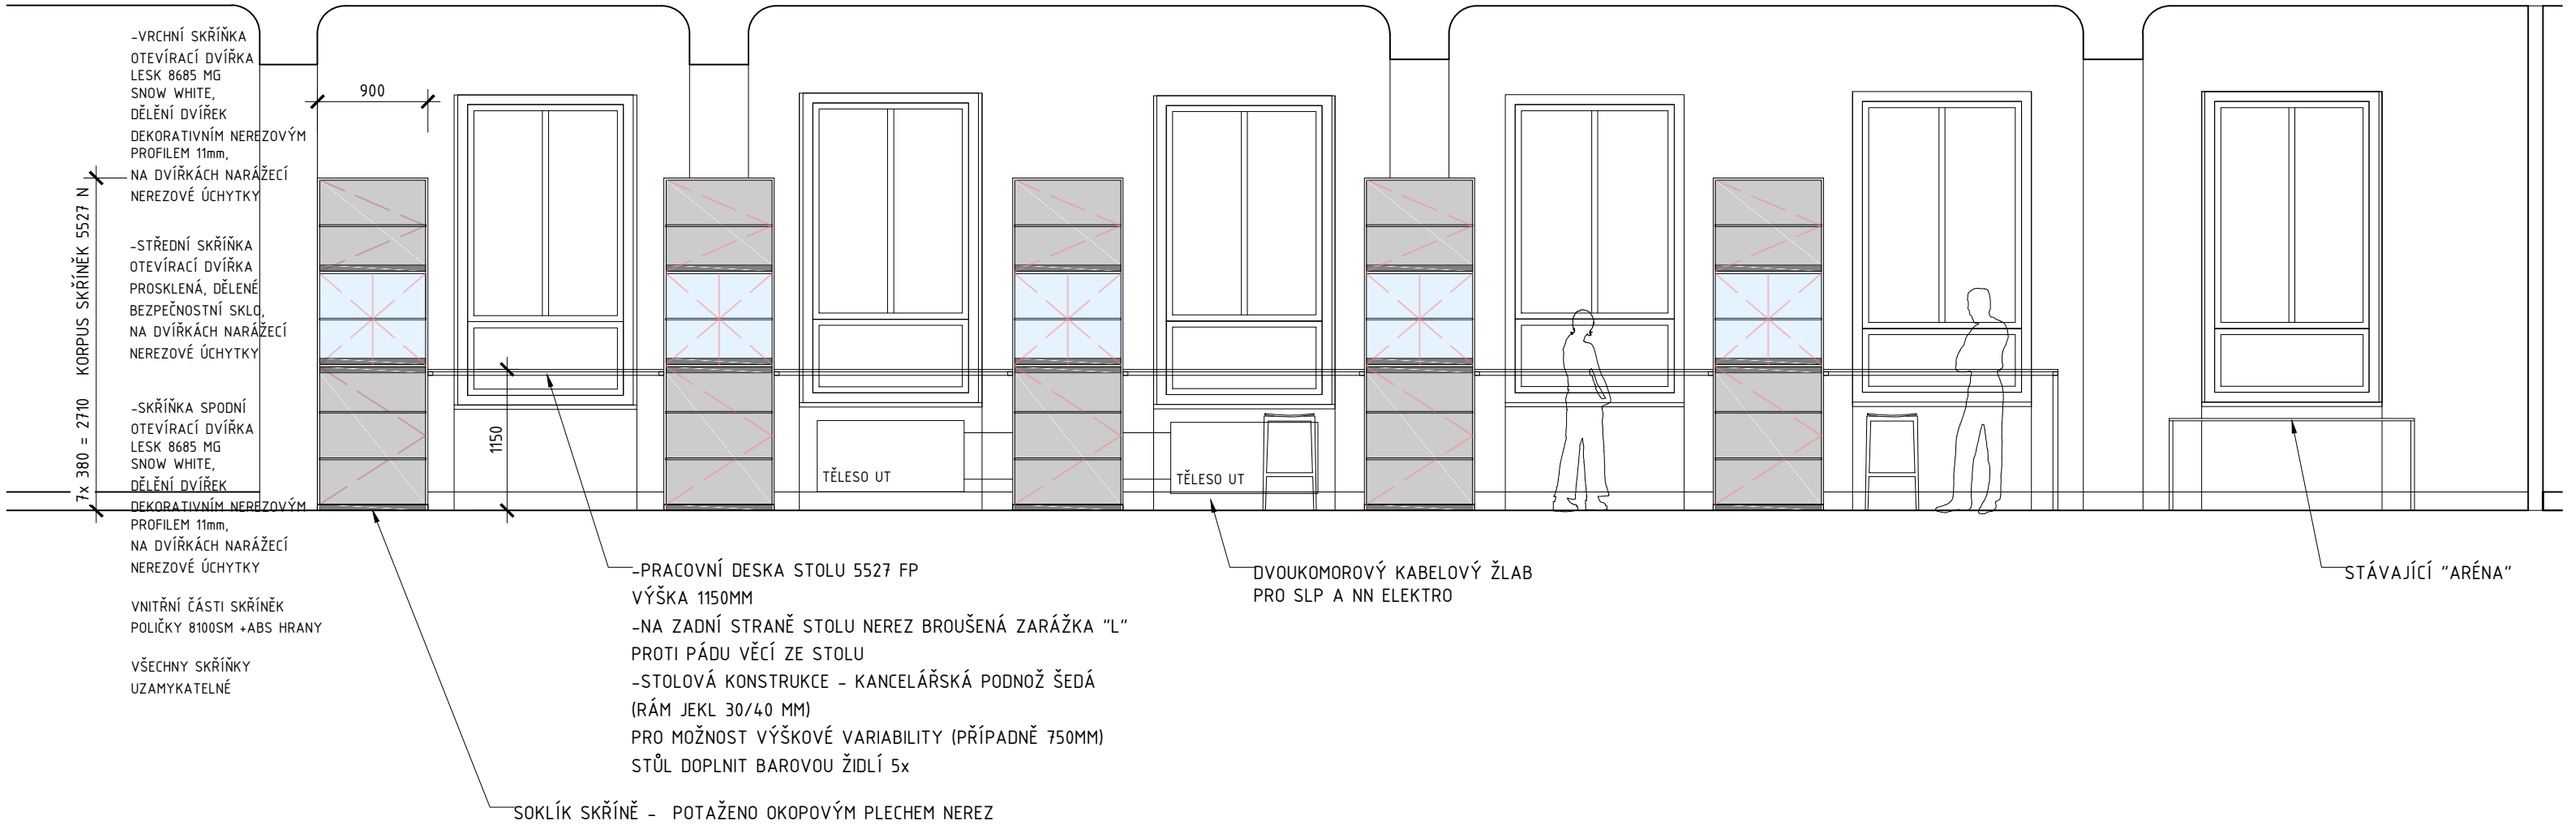


# POHLED NA STĚNU
M 1:50