


VÝKAZ DOSAVADNÍHO A NOVÉHO STAVU ÚDAJŮ KATASTRU NEMOVITOSTÍ

Dosavadní stav					Nový stav																
Označení pozemku parc. číslem	Výměra parcely			Druh pozemku	Způsob využití	Označení pozemku parc. číslem	Výměra parcely			Druh pozemku	Způsob využití	Typ stavby	Způsob využití	Zpř. určení výměr	Porovnání se stavem evidence právních vztahů						
	ha	m ²					ha	m ²							Díl přechází z pozemku označeného v katastru nemovitostí	Číslo listu vlastnictví	Výměra dílu		Označení dílu		
							katastru nemovitostí	dílvějí pos. evidenci	ha	m ²											
903/4	1	22	82	ostat. pl. ornice	903/4	1	22	11	ostat. pl. ornice					2	903/4	1	1	22	11		
903/32		23	13	ostat. pl. ostat. komunikace	903/374			51	ostat. pl. jiné plochy					2	903/4	1			51		
					903/32		22	94	ostat. pl. ostat. komunikace					0	903/32	1		22	94		
					903/375			19	ostat. pl. jiné plochy					2	903/32	1			19		
	1	45	75			1	45	75													

Seznam souřadnic (S-JTSK)
 Číslo bodu Souřadnice pro zápis do KN

	Y	X	Kód kv.	Poznámka
127-200	688275.30	971735.56	3	barva
127-221	688274.79	971752.24	3	"
127-227	688267.10	971758.03	3	neoznačen
182-396	688275.10	971756.31	3	barva
182-397	688272.83	971725.62	3	barva na opěr.zd
182-401	688266.96	971721.87	3	barva
182-404	688267.21	971758.69	3	konec opěr.zd
182-405	688257.11	971759.55	3	neoznačen
1	688274.65	971727.10	3	opěr.zed
2	688276.72	971736.68	3	"
3	688277.28	971738.59	3	"
4	688277.60	971741.66	3	"
5	688278.15	971750.02	3	"
6	688277.88	971751.13	3	"
7	688276.14	971753.99	3	"
8	688273.98	971756.53	3	"
9	688272.94	971757.11	3	"
10	688271.93	971757.50	3	"
11	688269.83	971758.07	3	"
12	688275.02	971755.30	3	barva

GEOMETRICKÝ PLÁN pro rozdělení pozemku	Geometrický plán ověřil úředně oprávněný zeměměřičský inženýr:		Stájnopis ověřil úředně oprávněný zeměměřičský inženýr:	
	Jméno, příjmení: Ing. Alexej Bělecký		Jméno, příjmení: Ing. Alexej Bělecký	
Číslo položky seznamu úředně oprávněných zeměměřičských inženýrů: 830/1995		Číslo položky seznamu úředně oprávněných zeměměřičských inženýrů: 830/1995		
Dne: 8. srpna 2019 Číslo: 69/2019		Dne: 13. srpna 2019 Číslo: 1069/2019		
Náležitostí a přimostí odpovídá právní předpisům.		Tento stájnopis odpovídá geometrickému plánu v elektronické podobě uloženému v dokumentaci katastrálního úřadu.		
Vyhotořitel: Ing. Hana BĚLECKÁ - GEODETICKÉ SLUŽBY Cyrila a Metoděje 395/21, Liberec mobil: 605 441 316 Číslo plánu: 1368-55/2019 Okres: Liberec Obec: Liberec Kat. území: Staré Pavlovice Mapový list: Liberec 5-5/43 Dosavadní vlastníkům pozemků byla poskytnuta možnost seznámit se v terénu s příblihem navrhovaných nových hranic, které byly označeny předepaňm způsobem opěrnou zdí	Katastrální úřad rozhodl s ovládnutím parcel. KÚ pro Liberecký kraj KP Liberec Břetislav Holý PGP-1467/2019-505 2019.08.13 10:33:59 CEST		Ověření stájnopisu geometrického plánu v listinné podobě. <div style="background-color: black; width: 100%; height: 100%;"></div>	

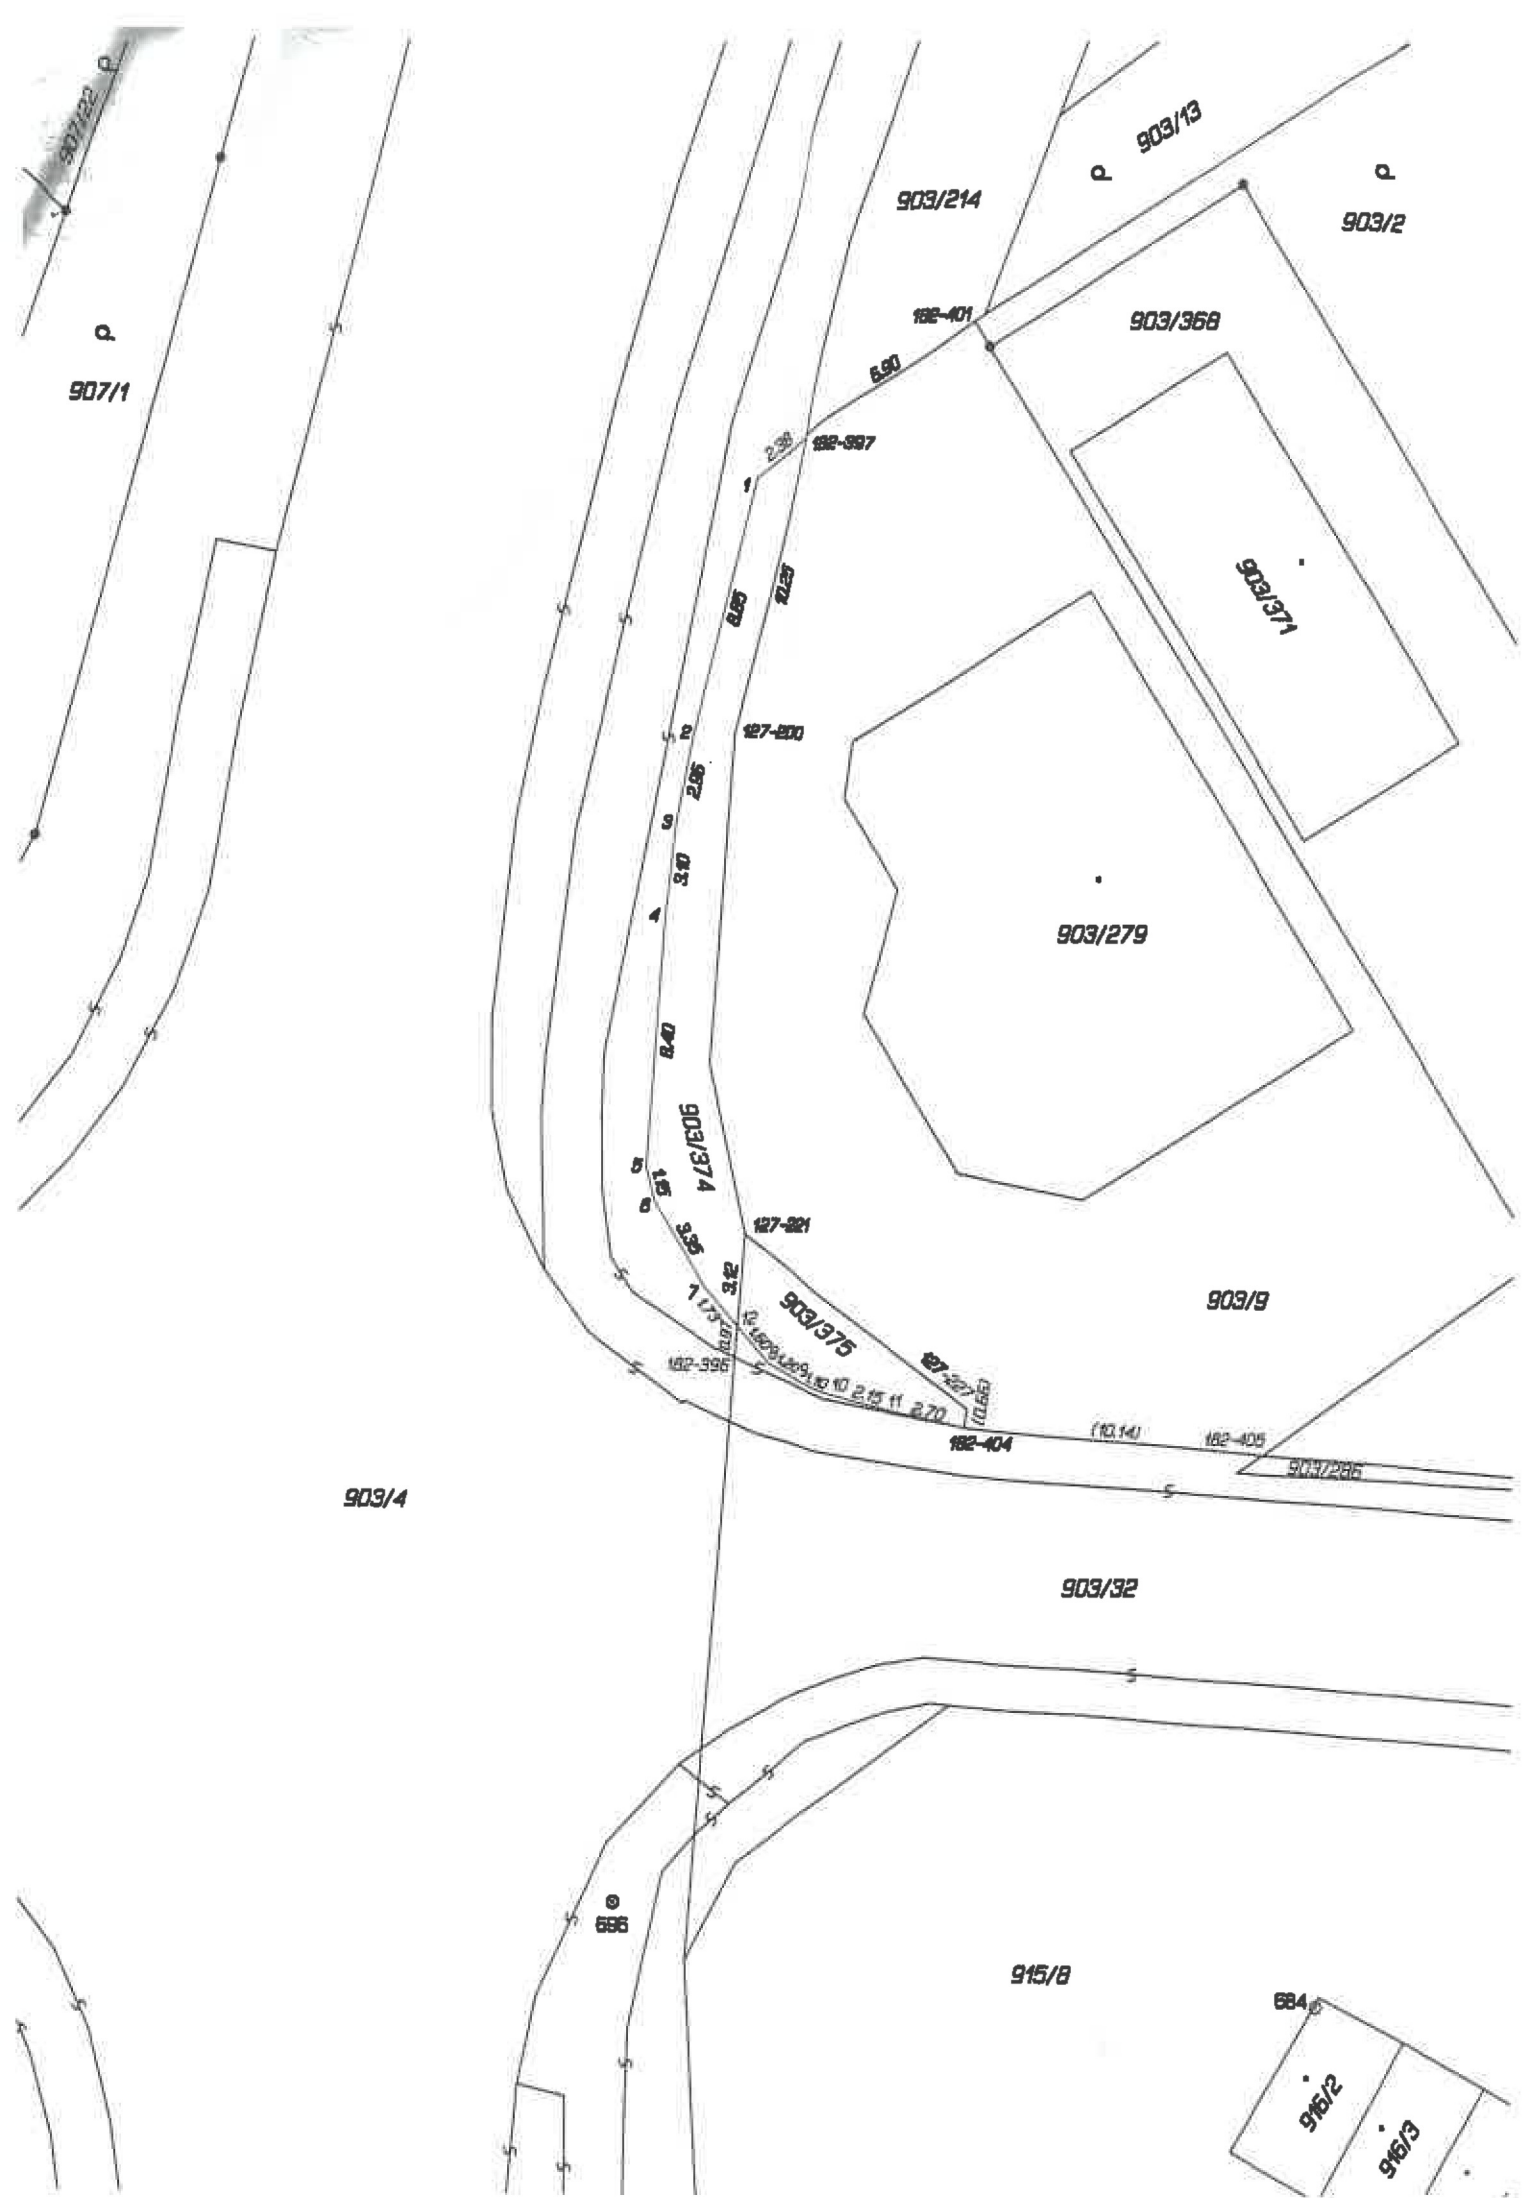

907/1

903/214

903/13

903/2

182-401

903/368

903/374

127-270

903/279

903/374

127-271

903/9

903/375

182-404

903/4

903/32

915/8

684

916/2

916/3