




legenda

- okolní objekty a konstrukce
- stávající objekty a konstrukce
- nové objekty a konstrukce
- hranice katastrálního území
- hranice parcel
- hranice řešeného území
- stávající oplocení
- nové oplocení

razítka

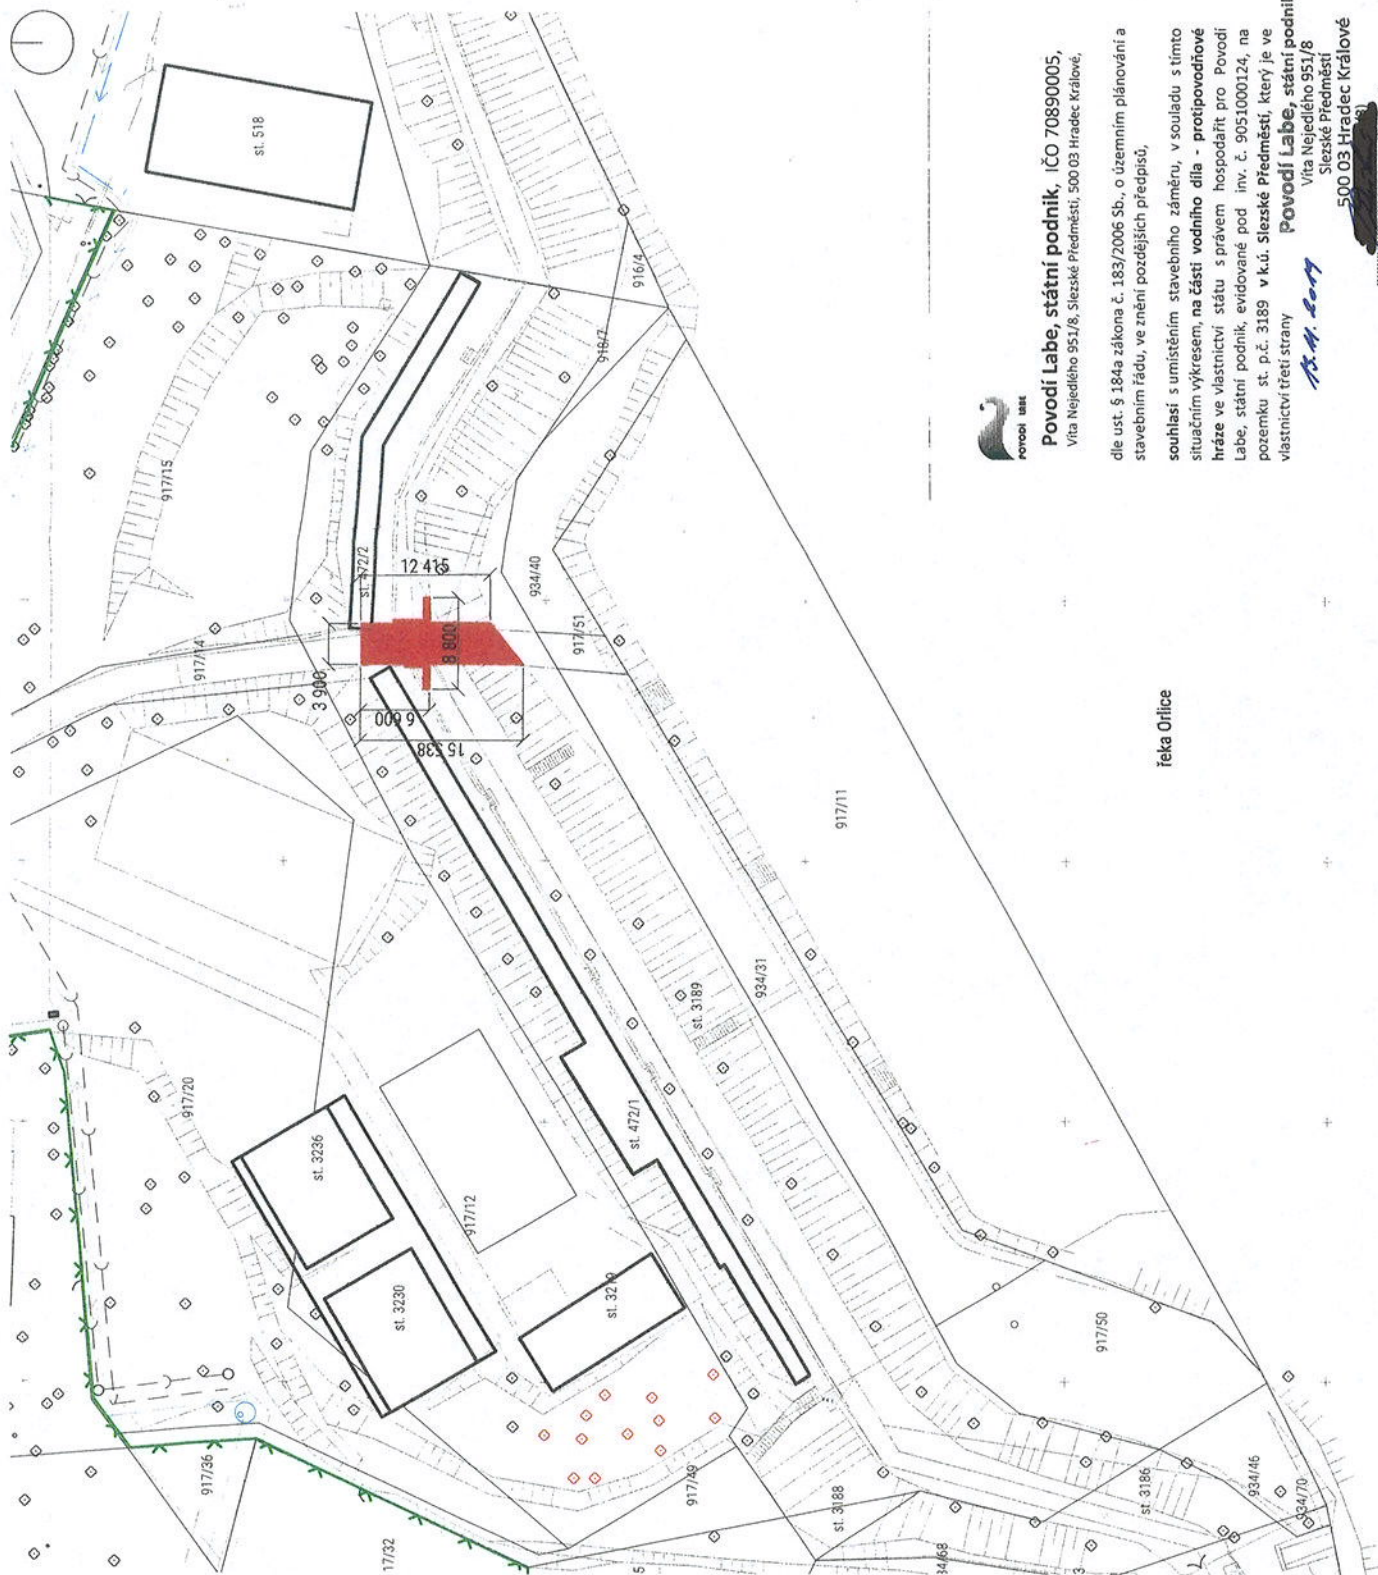

Povodí Labe, státní podnik, IČO 70890005,
Vita Nejedlého 951/8, Slezské Předměstí, 500 03 Hradec Králové,

dle ust. § 184a zákona č. 183/2006 Sb., o územním plánování a stavebním řádu, ve znění pozdějších předpisů,

řeka Orlice

souhlasí s umístěním stavebního záměru, v souladu s tímto situačním výkresem, na části vodního díla - protipovodňové hráze ve vlastnictví státu s právem hospodařit pro Povodí Labe, státní podnik, evidované pod inv. č. 9051000124, na pozemku st. p.č. 3189 v k.ú. Slezské Předměstí, který je ve vlastnictví třetí strany

Povodí Labe, státní podnik
Vita Nejedlého 951/8
Slezské Předměstí
500 03 Hradec Králové

13.4.2019



MLM

Studio MLAA s.r.o. 17.07.2019 17.07.2019

zodp.proj.

architekt Studio MLAA

zpracoval

akce Říční molo Huc

koordináční situace

obsah A1810 měřítko 1:500 č.výkr.

datum 17.07.2019 část DSP

C.3

0 5 10 25 50 m



Povodí Labe, státní podnik

Víta Nejedlého 951/8, Slezské Předměstí, 500 03 Hradec Králové

TELEFON 495 088 111
E-MAIL labe@pla.cz
IČO 70890005
DIČ CZ70890005
IDDS dbyt8g2
Obchodní rejstřík vedený u KS v Hradci Králové,
oddíl A, vložka 9473

Pavel Holman
Žiželická 373/III
503 51 Chlumec nad Cidlinou

VÁŠ DOPIS ZNAČKY / ZE DNE

ČÍSLO JEDNACÍ
PLa/2019/033335

VYŘIZUJE/LINKA

HRADEC KRÁLOVÉ
25.9.2019

Úprava hráze na Slezské plovárně, k.ú. Slezské Předměstí

Obdrželi jsme Vaši žádost o stanovisko k dokumentaci pro územní a stavební řízení na výše uvedenou akci. Předloženou dokumentaci vypracoval [redacted] 17.7.2019 se změnou dokumentace, kterou vypracoval [redacted] 19.9.2019.

Podle předložených podkladů se jedná o úpravu hráze řeky Orlice na plovárně. V celém prostoru podél kabinek byla v rámci protipovodňových opatření provedena úprava hráze, spočívající v rozšíření její koruny a vyrovnání její výškové úrovně. Při tom byla pro přístup na korunu hráze vybudována panelová cesta, která výškově oddělila chodníky podél obou řad kabinek. Sjednání úrovně obou částí chodníku vyžaduje snížení zmíněné cesty na původní úroveň tohoto chodníku. Aby nebyla narušena ochranná funkce hráze, je v místě jejího snížení navržen betonový blok opatřený drážkami pro vodorovná hradidla. Výška tohoto hrzení je 65 cm. Betonový blok je navržen v délce 2,5 m, který bude vybaven ocelovými drážkami (ocelovým profilem U140) a prahem pro osazení hliníkového uzamykatelného hradidla s těsněním o délce 3,4 m (+ hloubka obou drážek). Na rubových stranách bloku je navržen spád stěny ve sklonu přibližně 10:1. Na návodní straně bloku jsou navržena křídla. Navázání cesty na betonový blok bude od posledního zachovaného panelu vybaveno kamennou dlažbou. Prostup bude trvale zahrazen s možností demontáže v případě provozní potřeby.

Stavba bude vybudována na pozemku p.č. 3189 v k.ú. Slezské Předměstí, ve vlastnictví Správy areálu Slezské plovárny, s.r.o. Na pozemku je vybudována ochrana protipovodňová hráz, v majetku Povodí Labe, státní podnik. Předmětná stavba se nachází v blízkosti vodního toku Orlice (IDVT 10100144). Uvedený vodní tok je ve správě Povodí Labe, státní podnik.

Investorem akce bude: Ponca s.r.o., Drahobejlova 1142/34, 190 00 Praha 9.

Stavba se nachází ve vodním útvaru číslo HSL_0850 - Orlice od toku Dědina po ústí do Labe, na souřadnicích (S-JTSK) Y: 639257, X: 1042399.

K navrhovanému záměru vydáváme následující **stanovisko správce povodí**:

- a) **Z hlediska zájmů daných platným Národním plánem povodí Labe a Plánem dního povodí Horního a středního Labe (§ 24 až 26 vodního zákona)** je předmětný záměr možný, protože lze předpokládat, že záměrem nedojde ke zhoršení chemického stavu a ekologického stavu/potenciálu dotčených útvarů povrchových vod a chemického stavu kvantitativního stavu útvarů podzemních vod, a že nebude znemožněno dosažení jejich dobrého stavu/potenciálu.



PL0046125

b) Z hlediska dalších zájmů sledovaných vodním zákonem a správy vodního toku souhlasíme s navrhovaným záměrem za předpokladu splnění následujících podmínek:

- Upozorňujeme Vás na skutečnost, že Povodí Labe, státní podnik nenesou odpovědnost za případné škody vzniklé průchodem velkých vod.

Mgr. Petr Fabar
vedoucí odboru
zářivkové vodní zdroje

Na vědomí
PL – Z1 Jablonec nad Nisou, TPČ, KGŘ