


- Legenda potrubí:
- Přívod vody - brouzdaliště
 - Vypouštěcí vody
 - Přepad vody
 - Přívod vody - sprcha
 - Drenážní potrubí




učp
 $0,3 \times 1,9 \times 6,4$
 $= 3,6 \text{ m}^3$
 Broditka c, A + c, 2

- Legenda potrubí:
- Přívod vody - brouzdaliště
 - Vypouštěcí vody
 - Přepad vody
 - Přívod vody - sprcha
 - Drenážní potrubí

- Legenda:
- Nová zámková dlažba

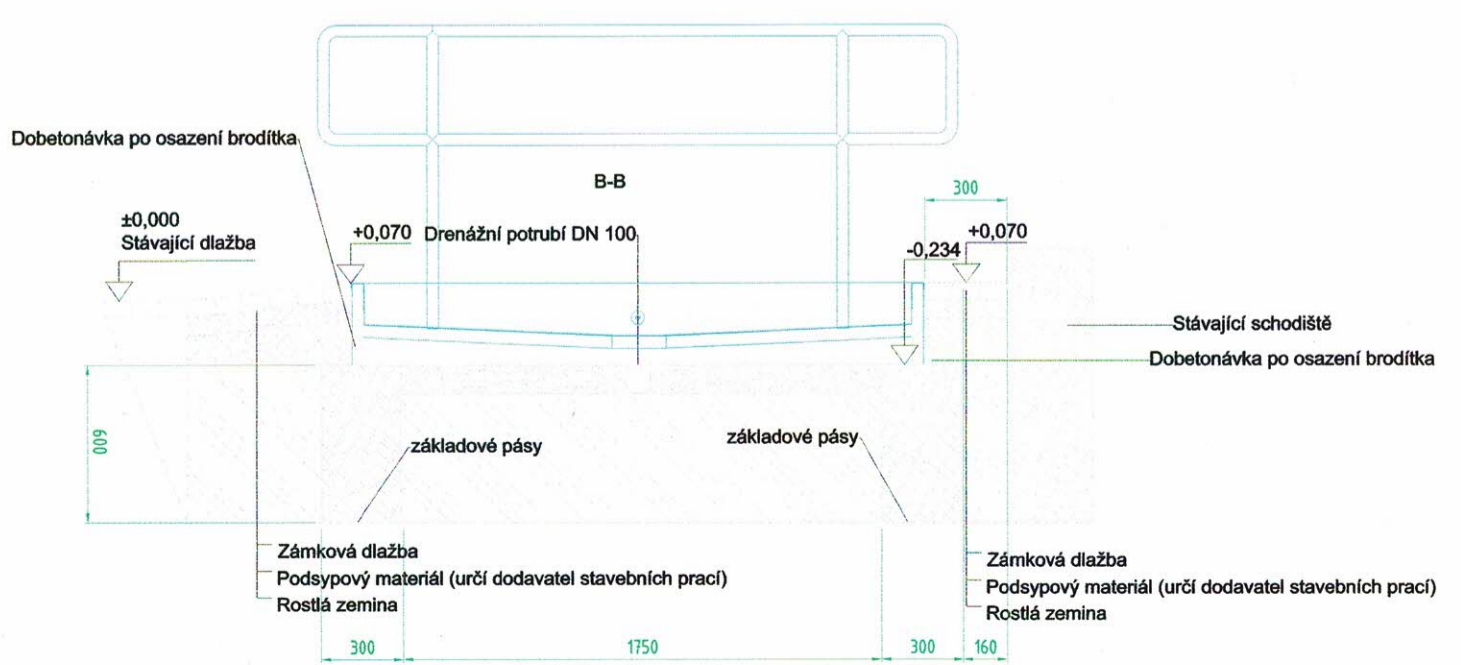


Zodpovědný projektant Ing. Turečková			Akvahelp Metal spol. s r.o. Sídlo: Odrůchovice 789, Trinec Provozovna: Odrůchovice 789, Trinec Tel./fax: 558 348 700	
Kreslil Mgr. Slawik			Účel dokumentace: MD Číslo zakázky: 19003 Číslo kopie/revizie: VI Typ proměti: ISO-E	
Investor Místo stavby Název		Smetání a rekonstrukce zařízení aštalá Odrůch Smetání č. 1 - základové pásy		Datum: 8.10.2019 Formát: A2 Měřtko: 1:1
Stavba		Vodní svět Sareza		Číslo výkresu: Z520-MD-01.3

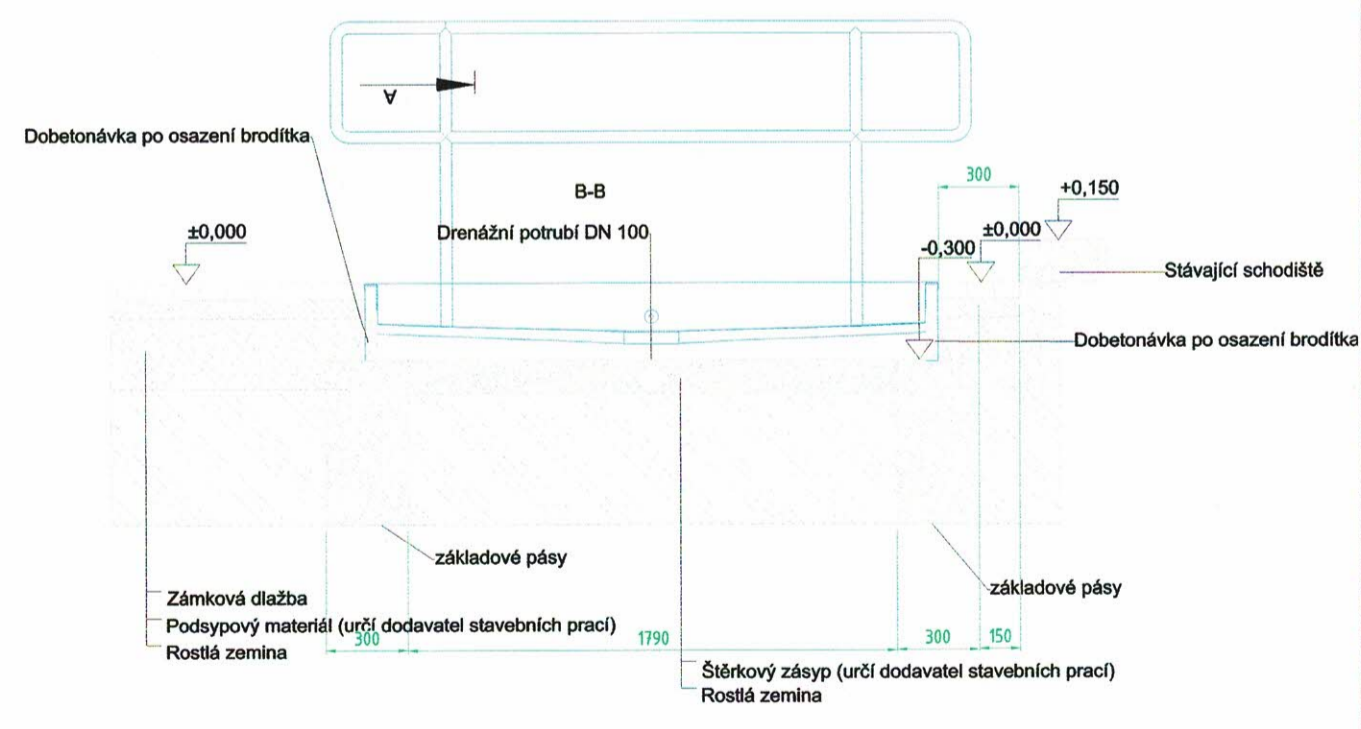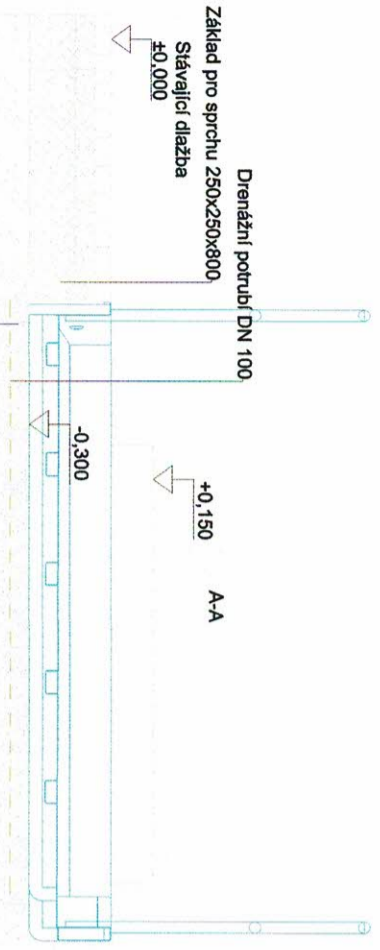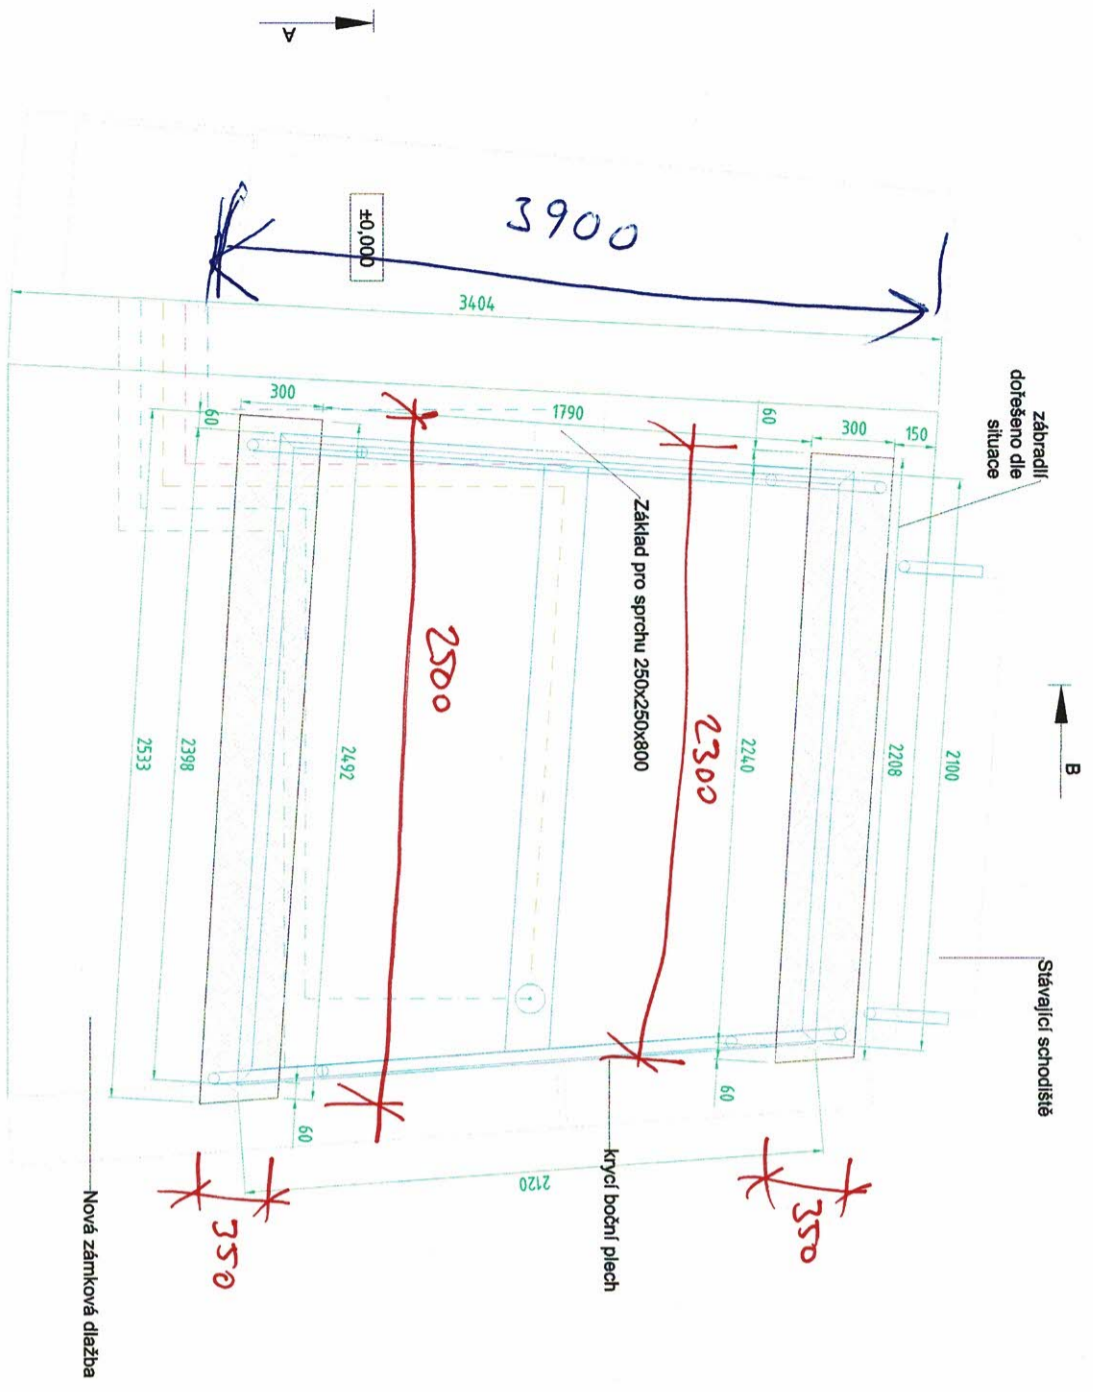

- Legenda:
- Přívod vody - brouzdaliště
 - Vypouštění vody
 - Přepad vody
 - Přívod vody - sprcha
 - Drenážní potrubí
 - Nová zámková dlažba

Zodpovědný projektant Ing. Turečková			Akvahelp, Metal spol. s r.o. Sídlo: Olářčovice 789, Trnec Provozovna: Olářčovice 789, Trnec Tel./fax: 558 348 700	
Kreslil Mgr. Slawik			Datum 8.10.2019	
Investor Město Slavoňov Název Brodítko č.2 - Základové pásy		Účel dokumentace MD		Číslo zakázky 520 Číslo kopie/verze I/1 Typ promítání ISO-E
Stavba		Formát A2		
Měřítko 1:1		Číslo výkresu Z520-MD-02.3		


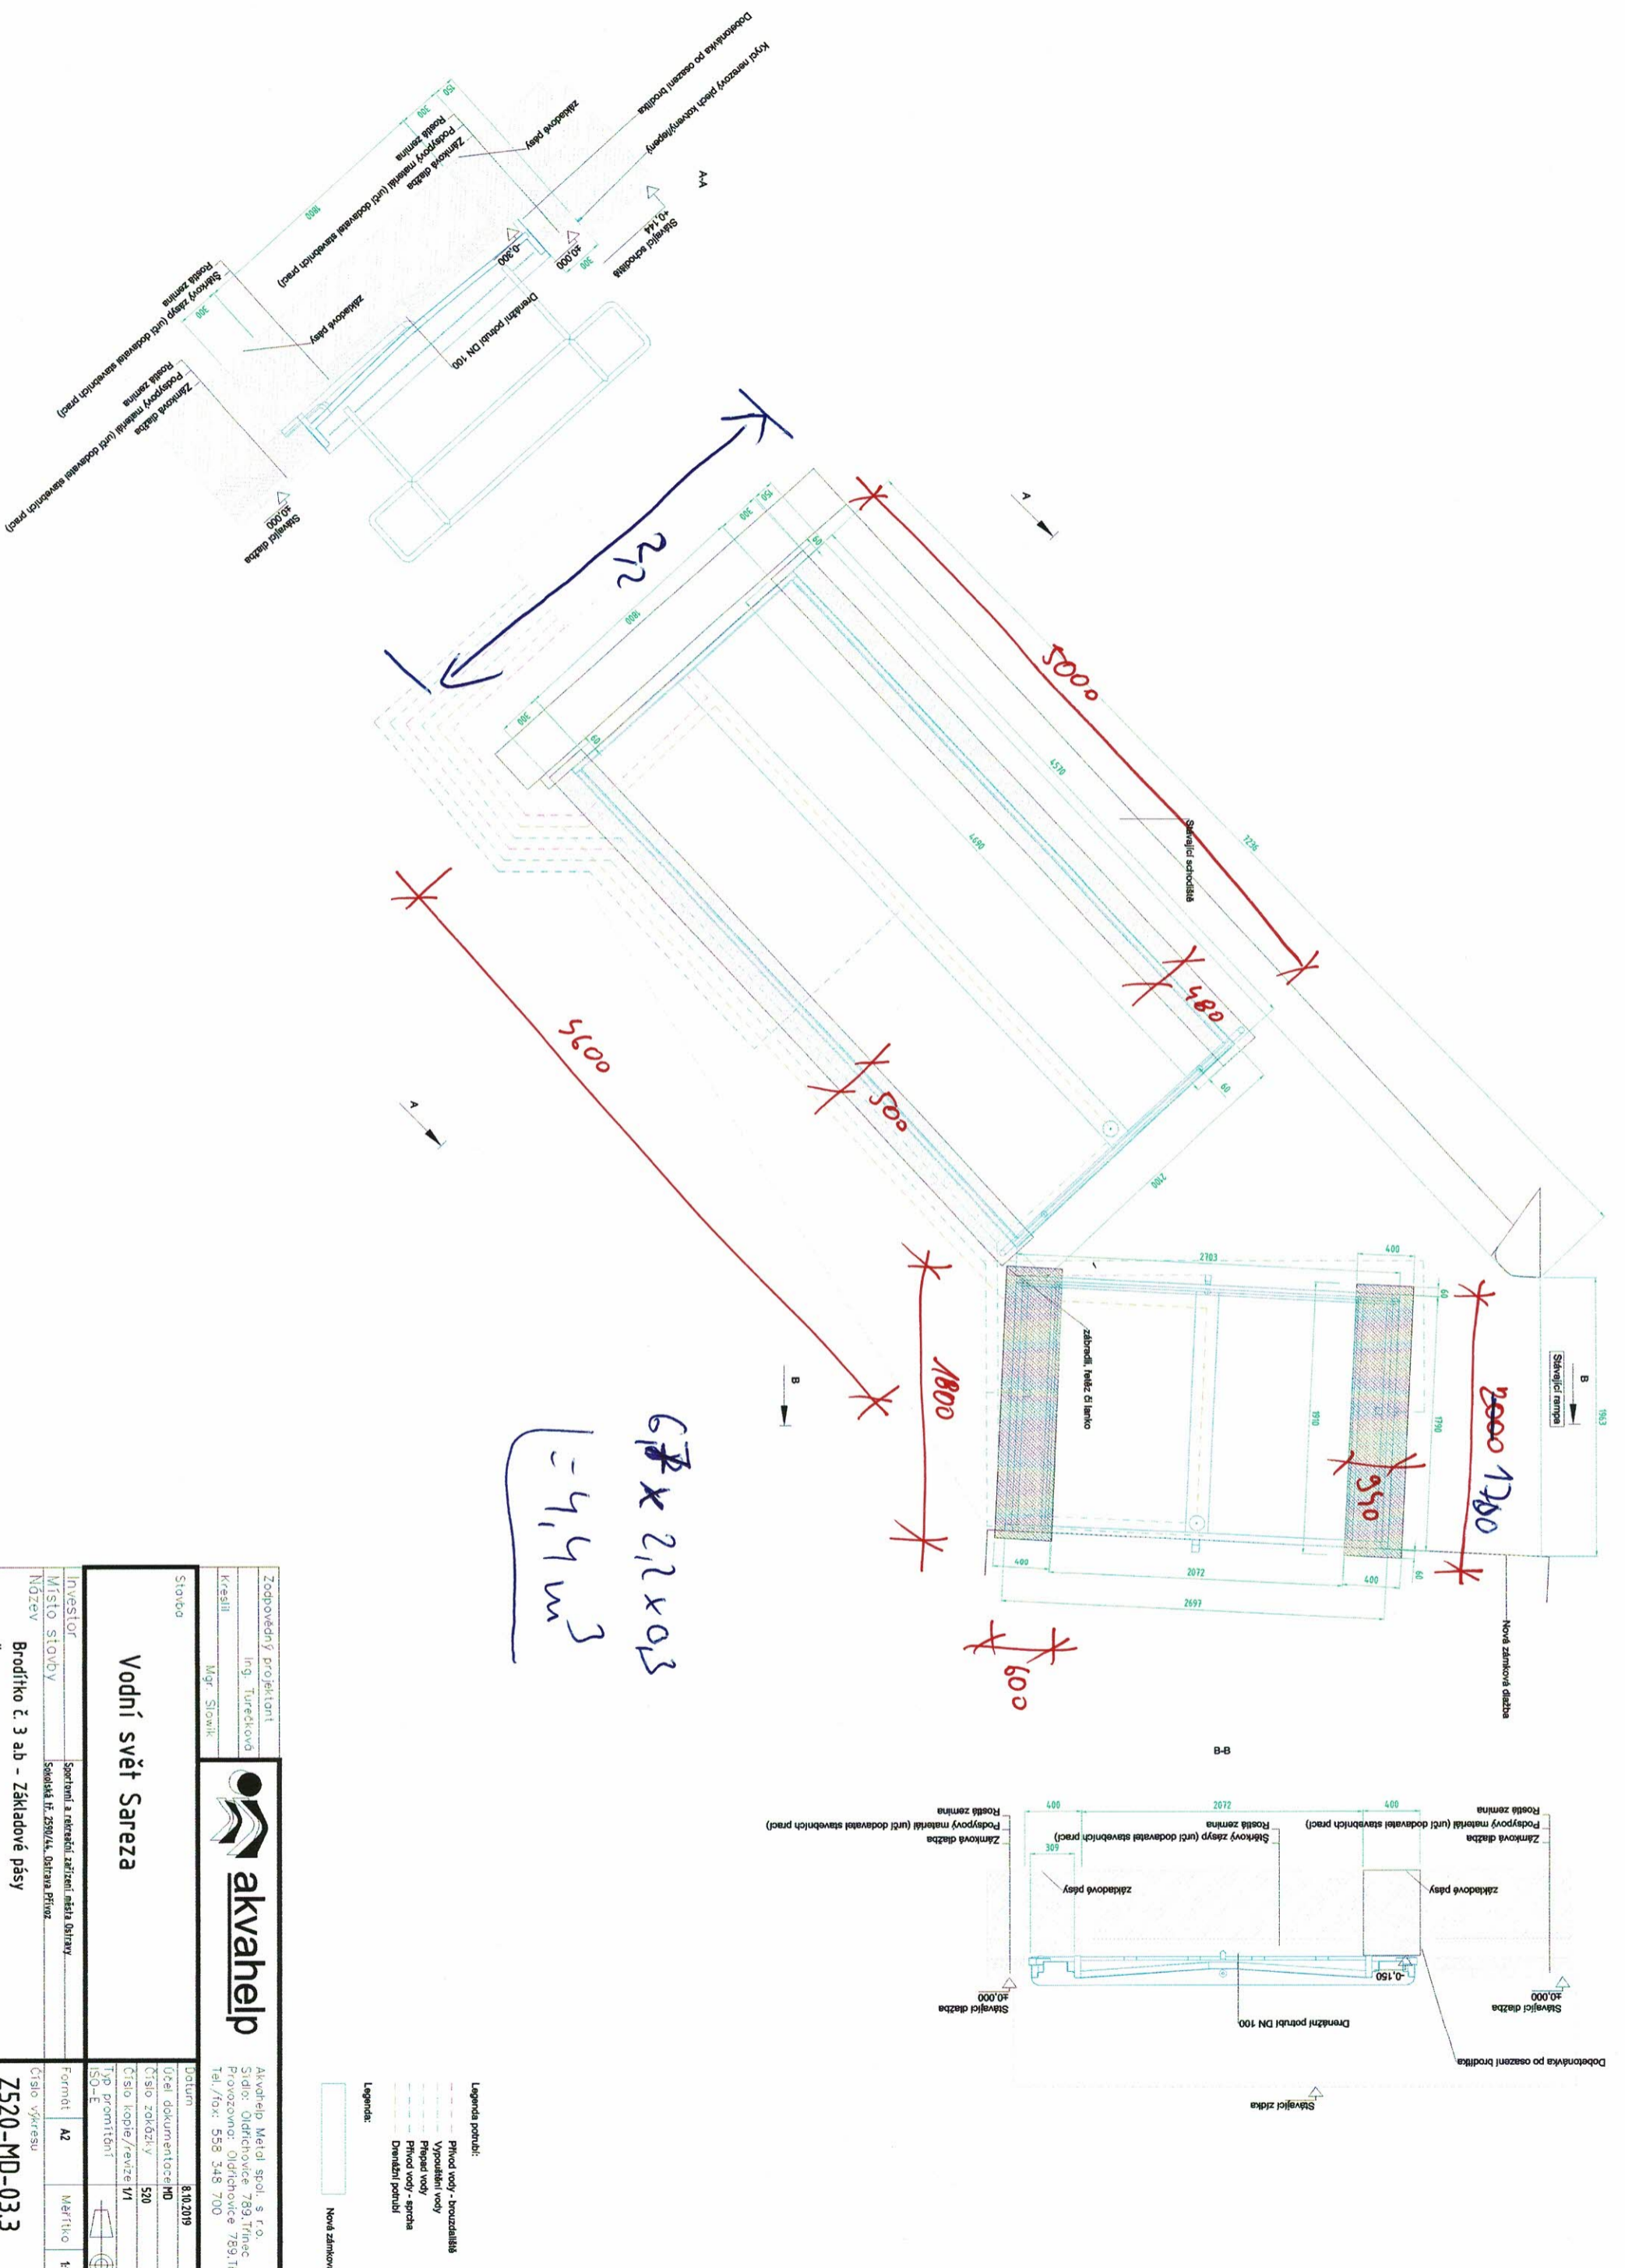


67 x 2,2 x 0,3
 V = 4,14 m³

Zodpovědný projektant Ing. Turečková			Akvahelp Metal spol. s r.o. Sídlo: Oudřichovice 789, Třinec Provozovna: Oudřichovice 789, Třinec Tel./fax: 558 348 700	
Kreslí Mgr. Slawik			Účel dokumentace: MD Číslo zakázky: 520 Číslo kopie/revize: I/1 Typ promítání: ISO-E	
Stavba	Vodní svět Sareza		Datum: 8.10.2019	Číslo výkresu: Z520-MD-03.3
Investor	Místo stavby	Společnost a rekreační zařízení města Opatova	Formát: A2	Měřítko: 1:1
Název	Broditko č. 3 ab - Základové pásy			

- Legenda:
- Nová zámková dlažba
 - Drenážní potrubí
 - Prívod vody - sponka
 - Prívod vody - spirála
 - Vypustění vody
 - Vypustění vody
 - Prívod vody - bronzalístá


- Legenda potrubí:
- Přívod vody - bronzdálkové
 - Vypouštění vody
 - Přívod vody - sprcha
 - Drenážní potrubí


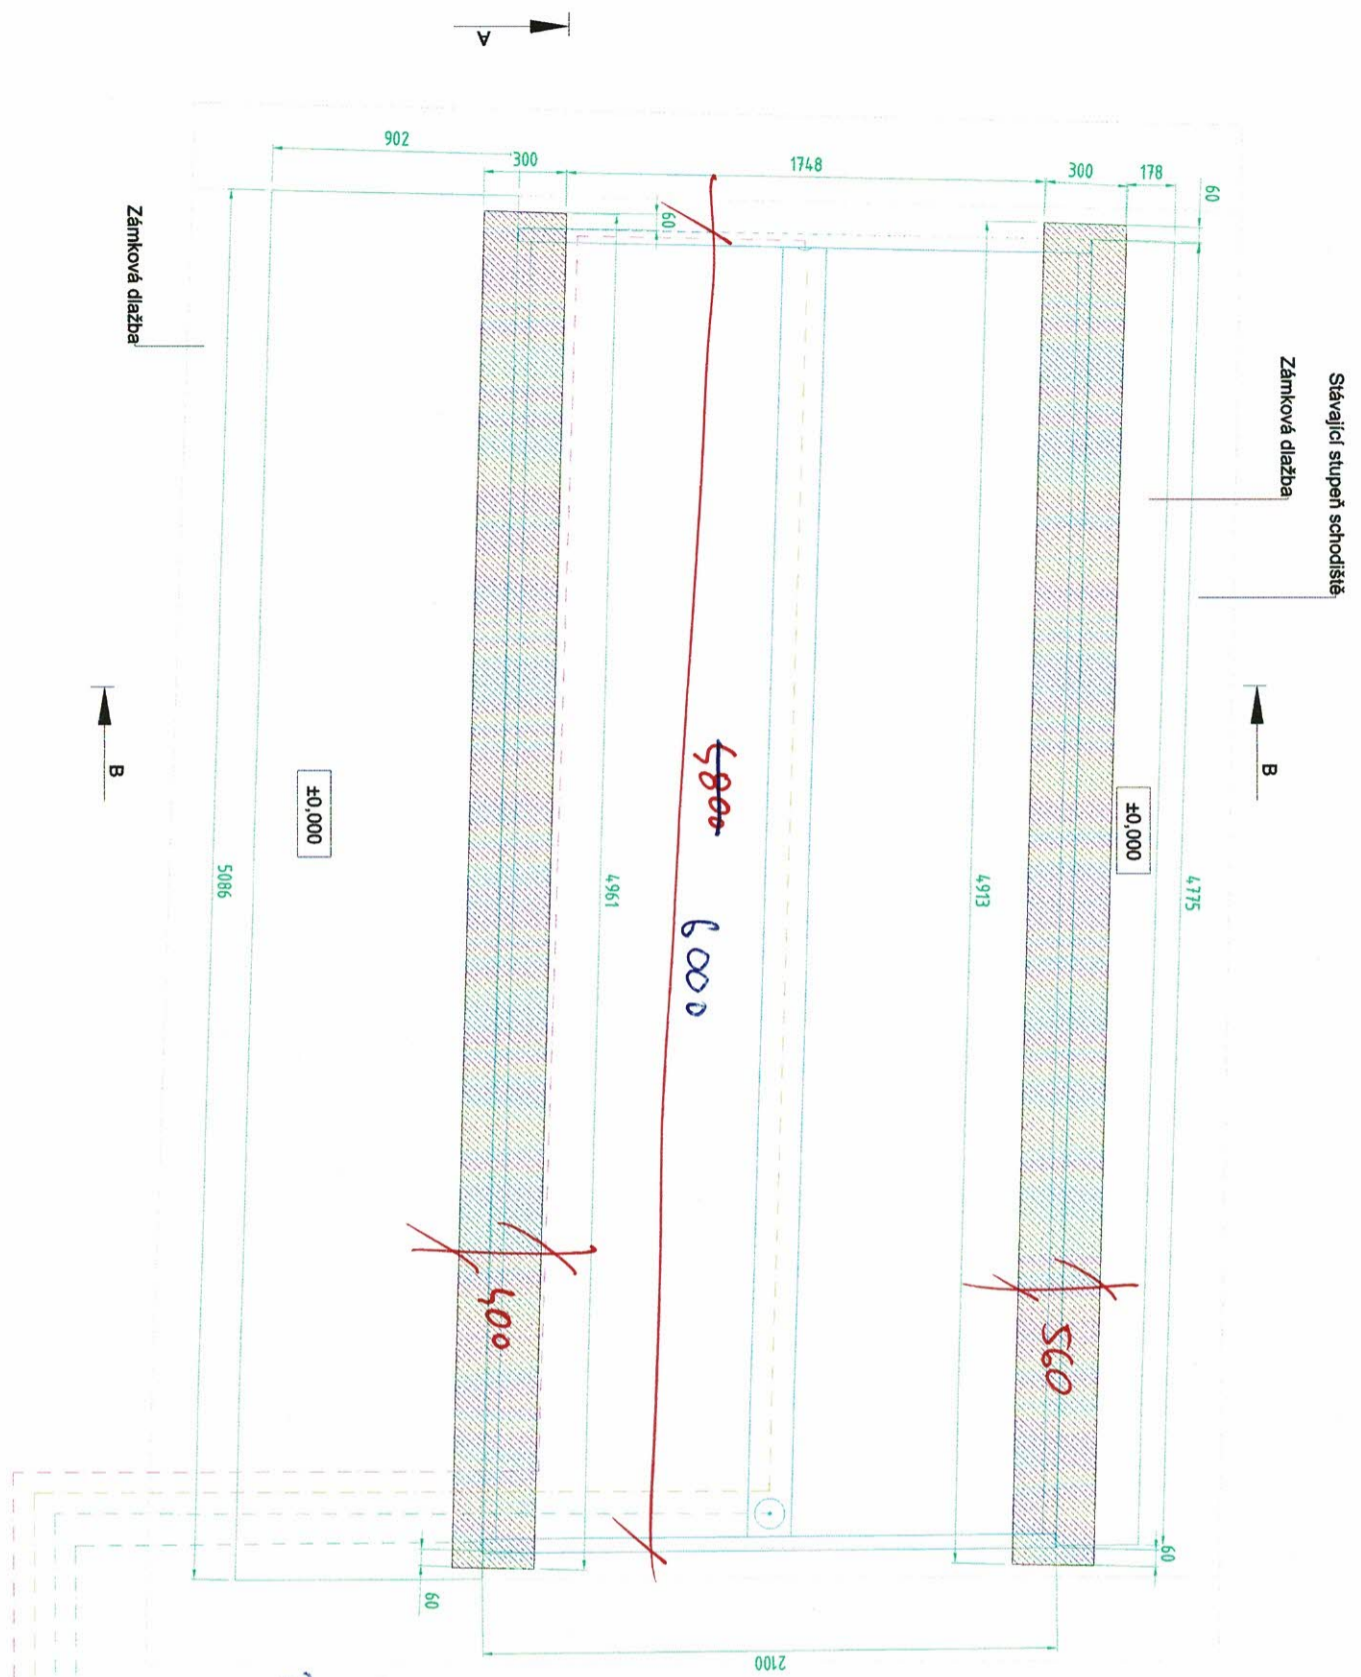
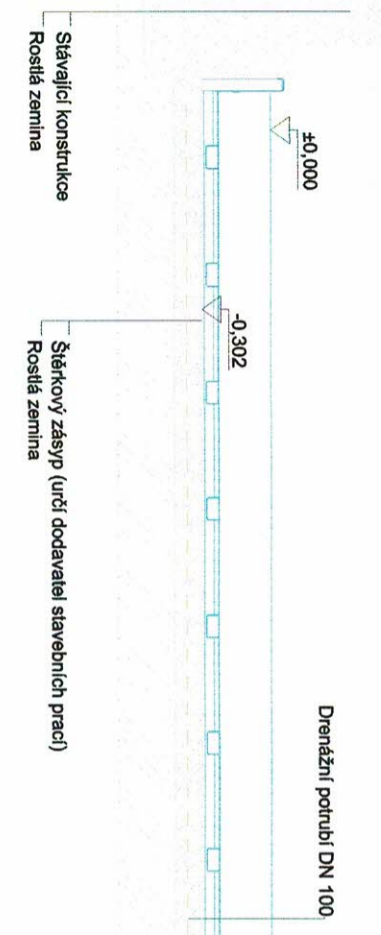


ucp
2,9 x 6 x 0,35
= 6 m³

B-B


Zodpovědný projektant Ing. Turečková			Akvahelp, Meiri spol. s r.o. Sídlo: Olšichovice 789, Třinec Provozovna: Olšichovice 789, Třinec Tel./fax: 358 348 700	
Kreslil Mgr. Slovák	Starbo		Datum: 8.10.2019 Účel dokumentace: MD	
Investor Místo stavby Název	Sportovní a rekreační zařízení města Olšichov Místo stavby Název	Vodní svět Sareza		
Číslo výkresu Z520-MD-04.3		Formát: A2 Měřítko: 1:1	Číslo zakázky: 520 Číslo kopie/revize: 1/1 Typ promítání: ISO-E	
Brodřítko č.4 - Základové pásy		#		

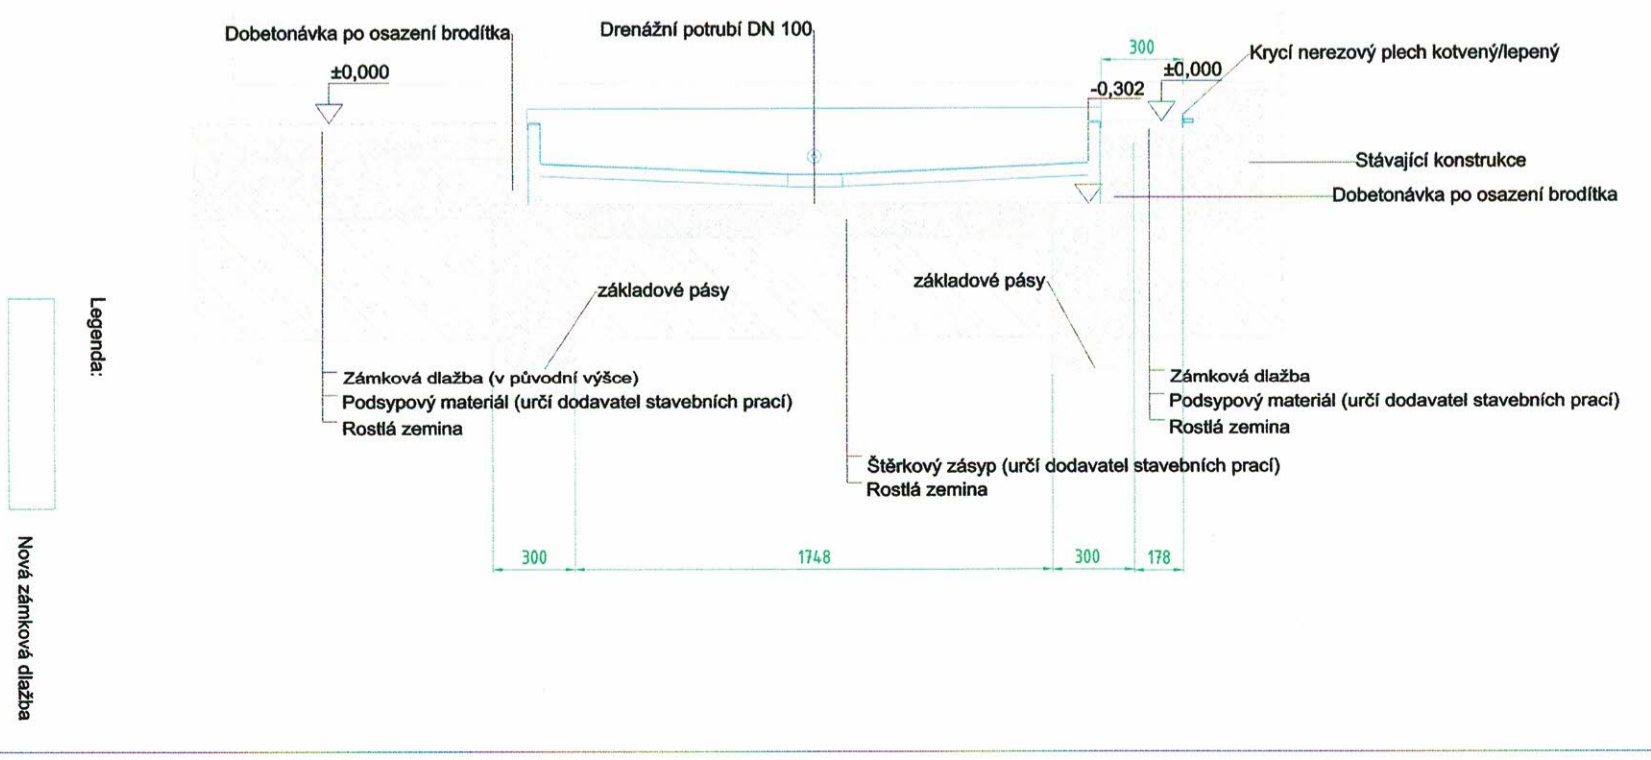

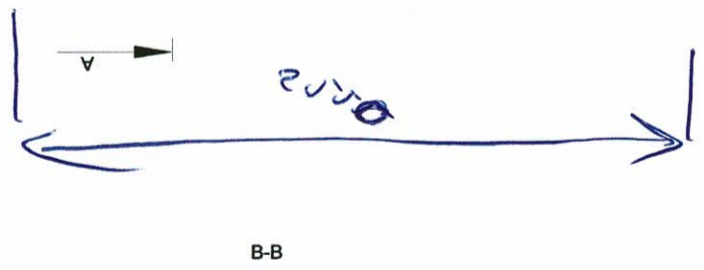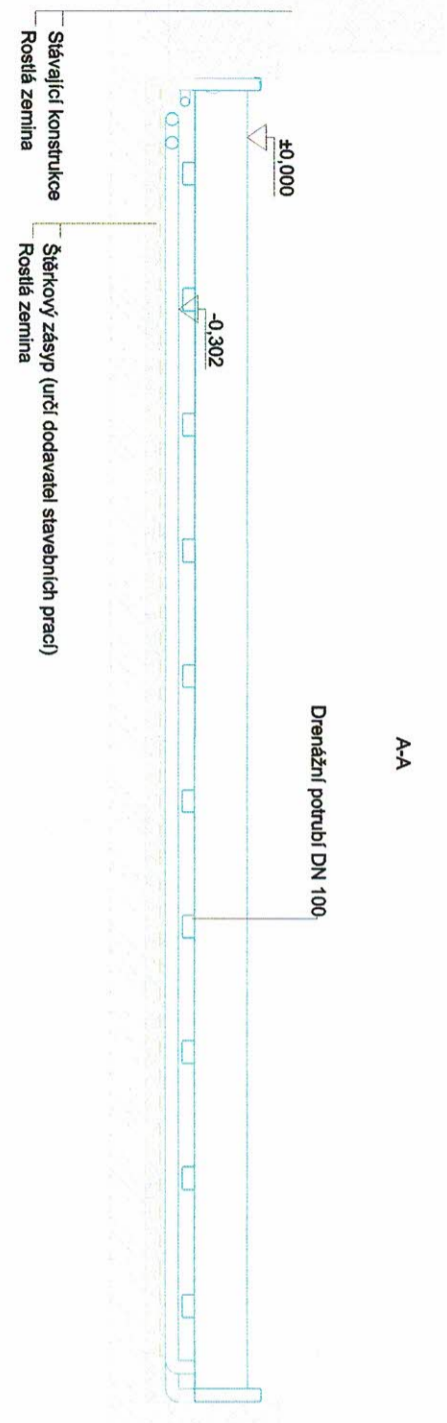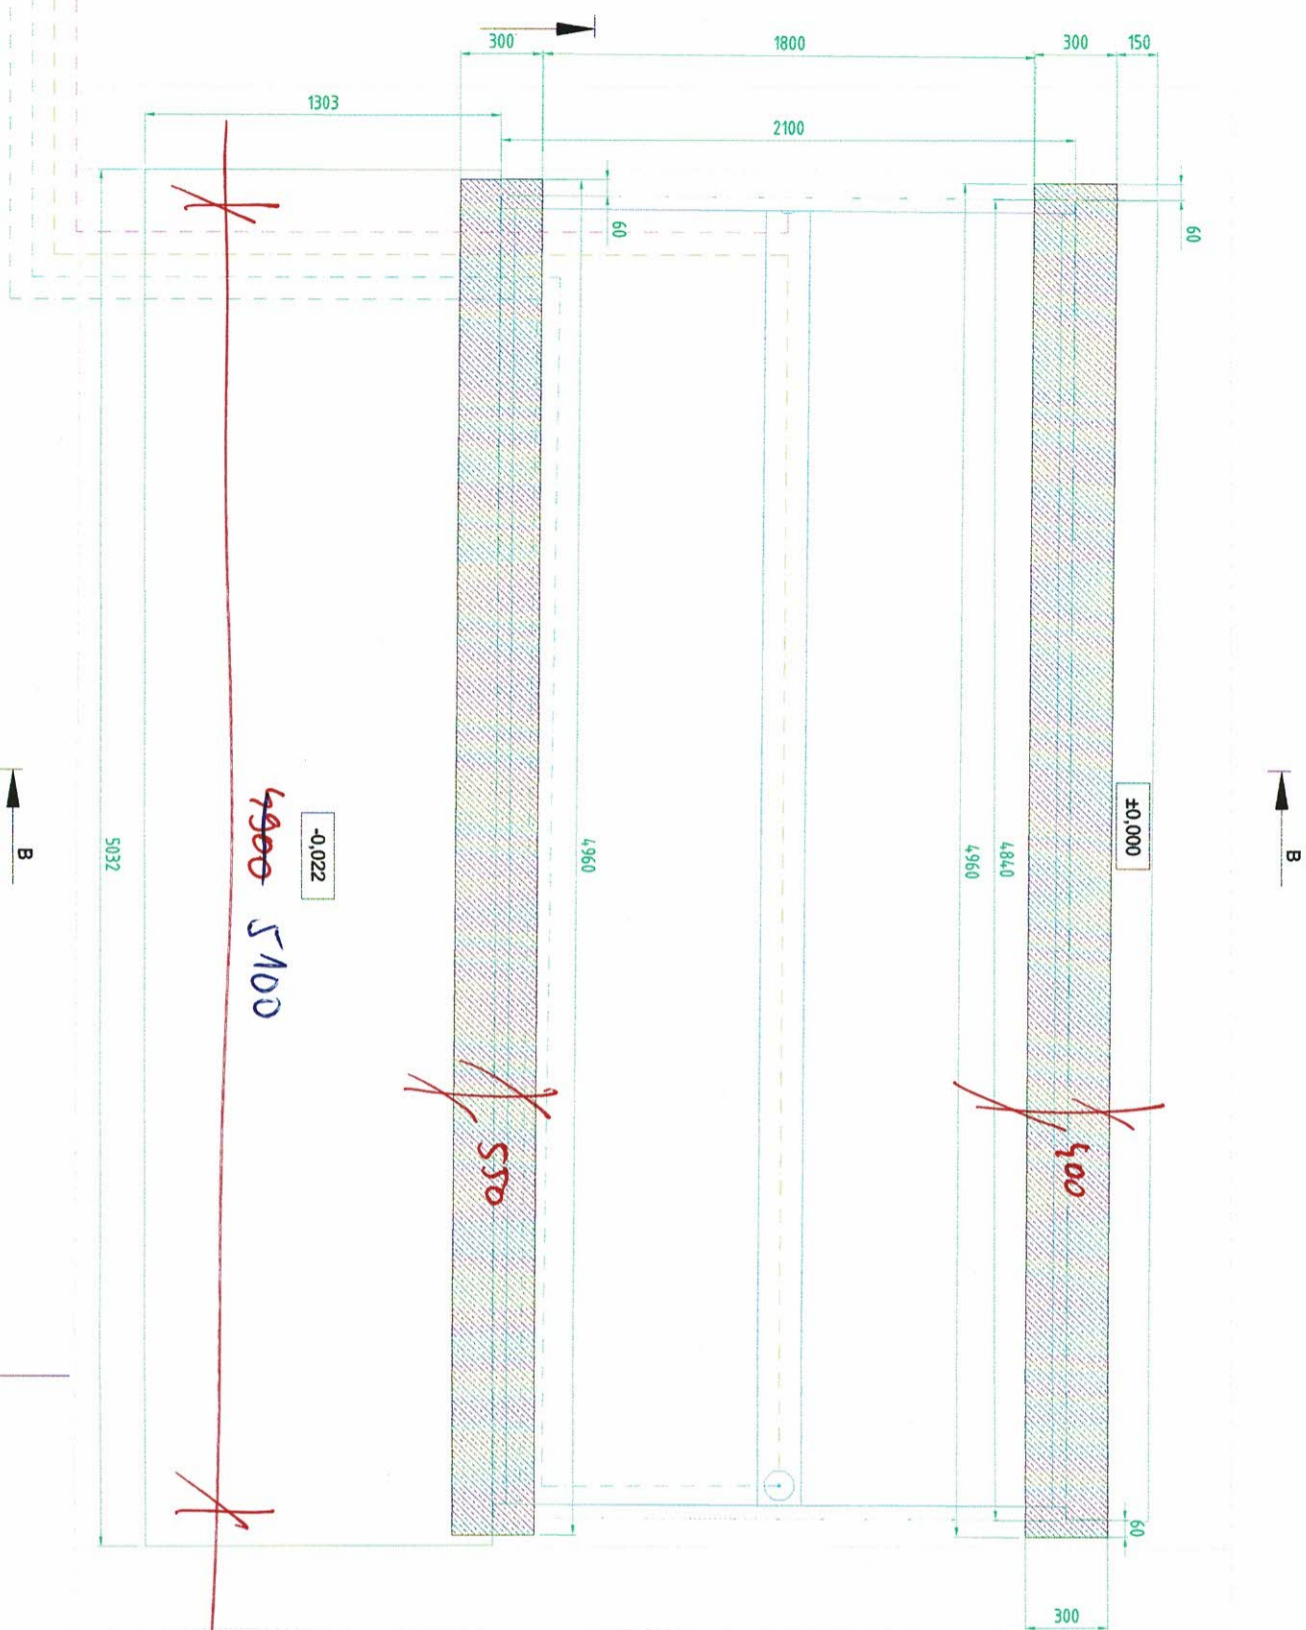


- Legenda potrubí:**
- Prívod vody - brouzdaliště
 - Vypouštění vody
 - Přepad vody
 - Prívod vody - sprcha
 - Drenážní potrubí

- Legenda:**
- Nová zámková dlažba

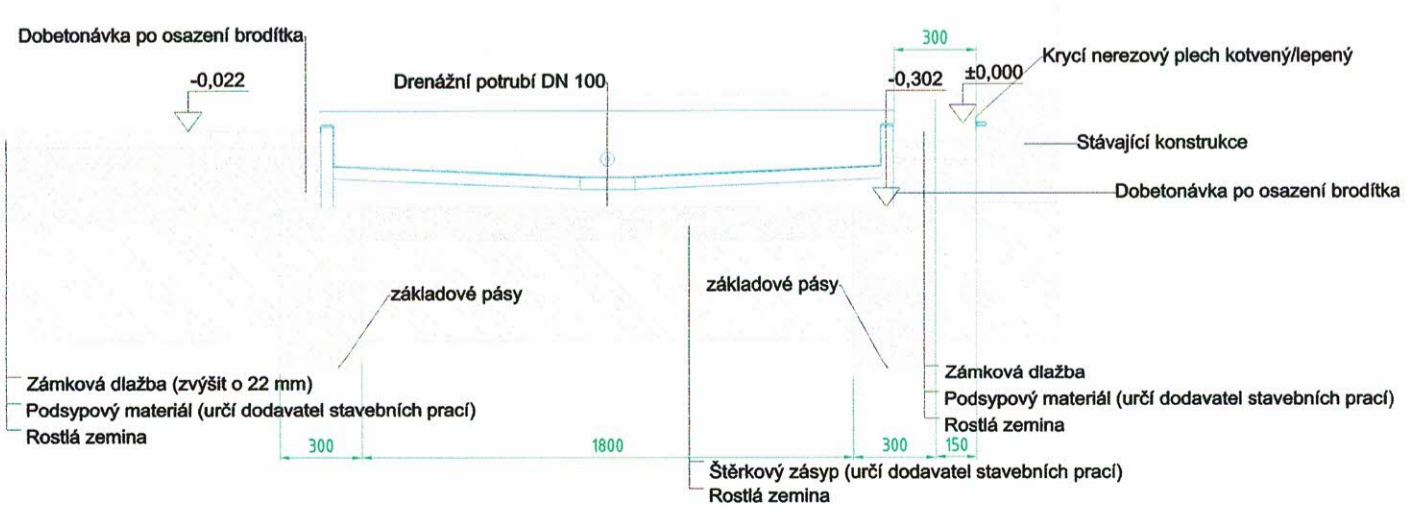

Zodpovědný projektant Ing. Turečková			Akvahelp Metal spol. s r.o. Sídlo: Oldřichovice 789, Trinec Provozovna: Oldřichovice 789, Trinec Tel./fax: 558 348 700	
Kreslí Mgr. Slovák	Místo stavby Sokolská H. 259/44, Odřava Pílov		Investor Sportovní a rekreační zařízení města Odřavy	Účel dokumentace MD
Stavba Vodní svět Sareza		Formát A2	Číslo zokřádky 520	Číslo kópie/revize VI
Místo stavby Název Brodítko č.5 - Základové pásy		Typ promítání ISO-E	Číslo výřezu Z520-MD-05.3	Měřítka 1:1


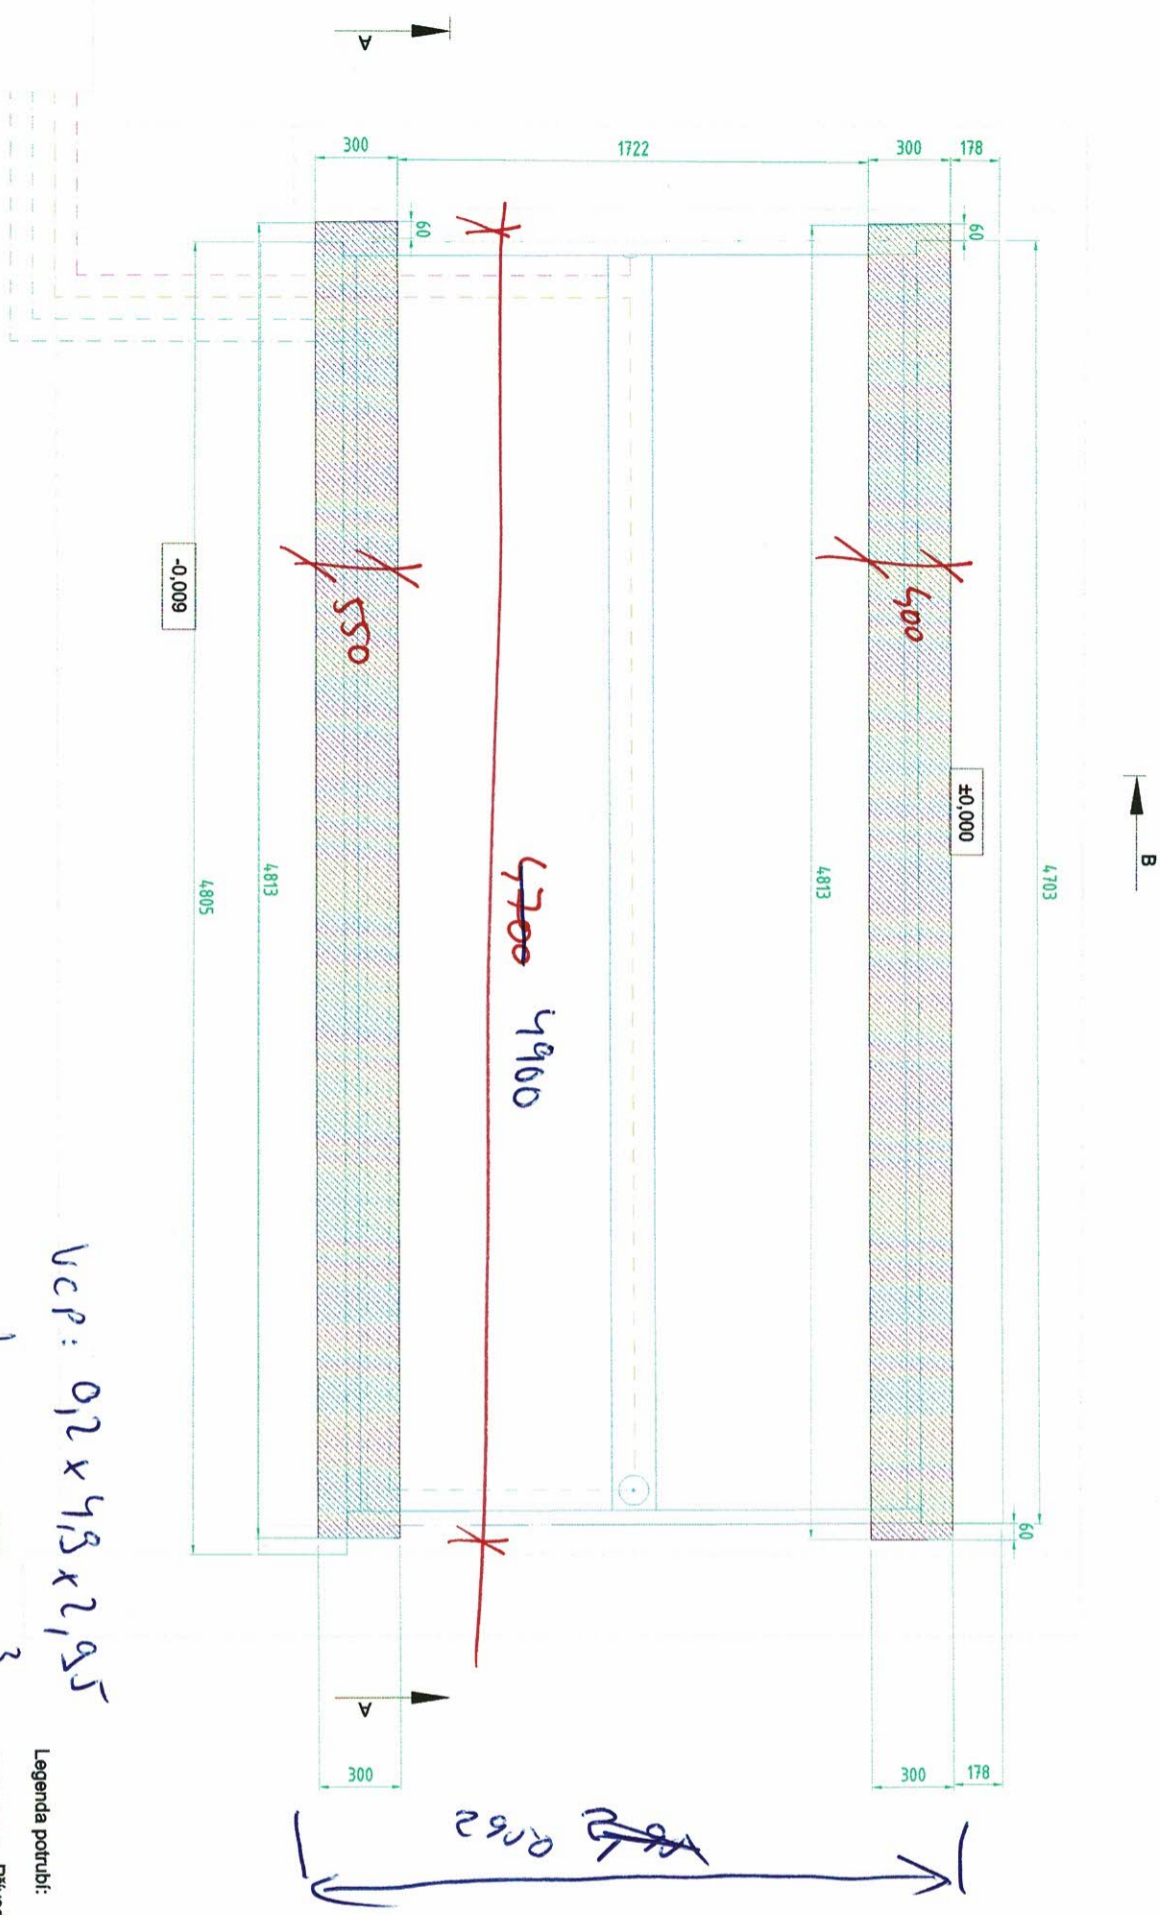


UCP: $0,2 \times 4,8 \times 2,95$
 $= 2,89 \text{ m}^3$


- Legenda potrubí:
- Přívod vody - prouzdlažště
 - Vypouštění vody
 - Přepad vody
 - Přívod vody - sprcha
 - Drenážní potrubí

Legenda:

Nová zámková dlažba

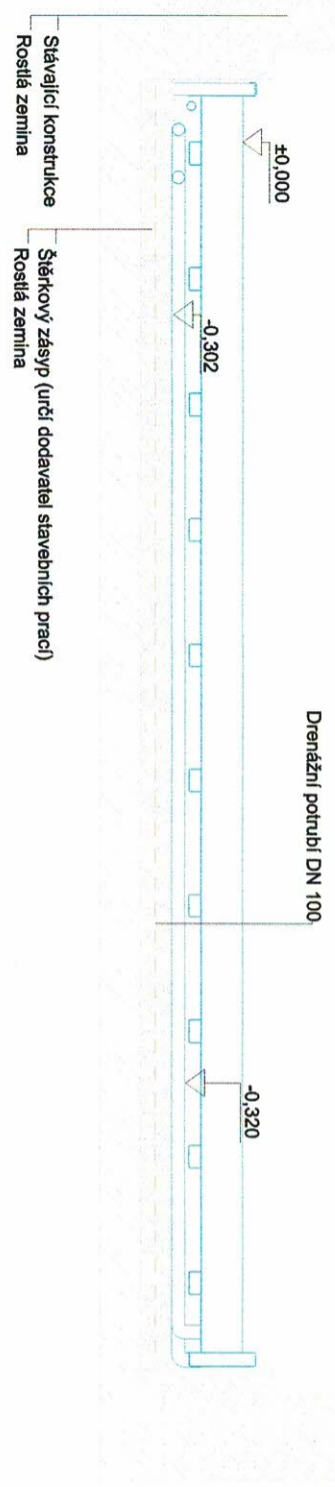
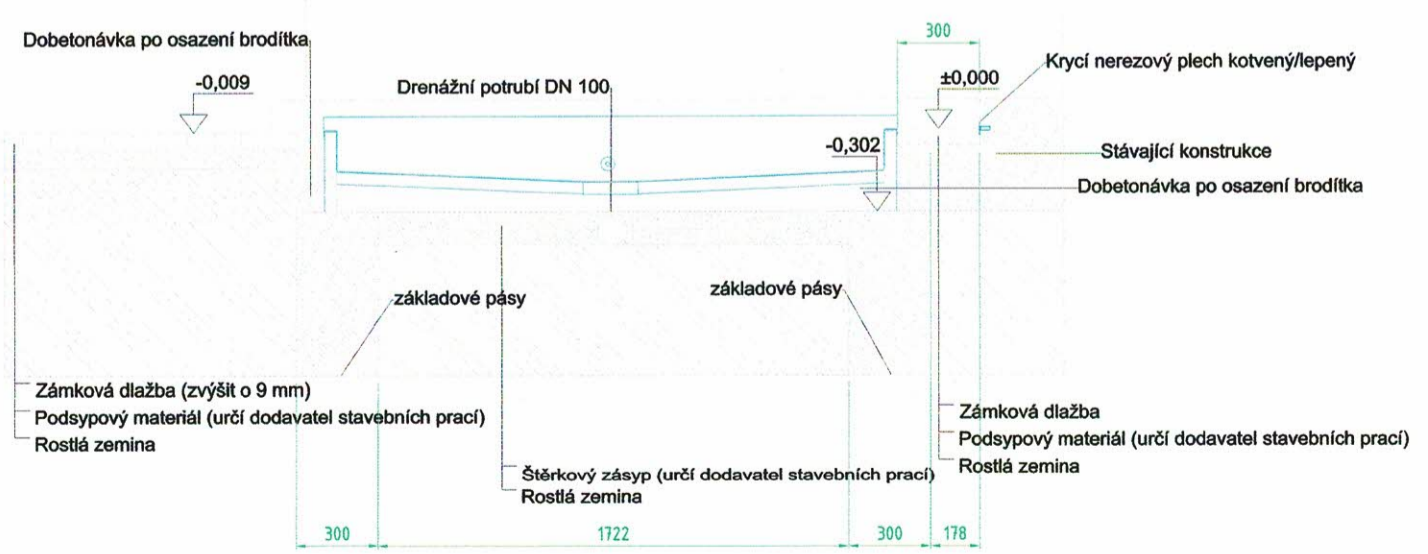


Zodpovědný projektant Ing. Turešková			Akvahelp Metal spol. s r.o. Sídlo: Oldřichovice 789, Třinec Provozovna: Oldřichovice 789, Třinec Tel./fax: 558 348 700	
Kreslil Mgr. Slovák	Místo stavby Sokolská tř. 259/44, Odřina Přivoz		Datum 8.10.2019	Účel dokumentace MD
Investor Město stavy Název	Specifická a rekreační zařízení města Odřiny	Číslo zakázky 520	Číslo kopie/revize VI	
Vodní svět Sareza		Typ promítnutí ISO-E	Formát A2	
Brodítko č.6 - Základové pásy		Číslo výkresu Z520-MD-06.3	Měřítko 1:1	


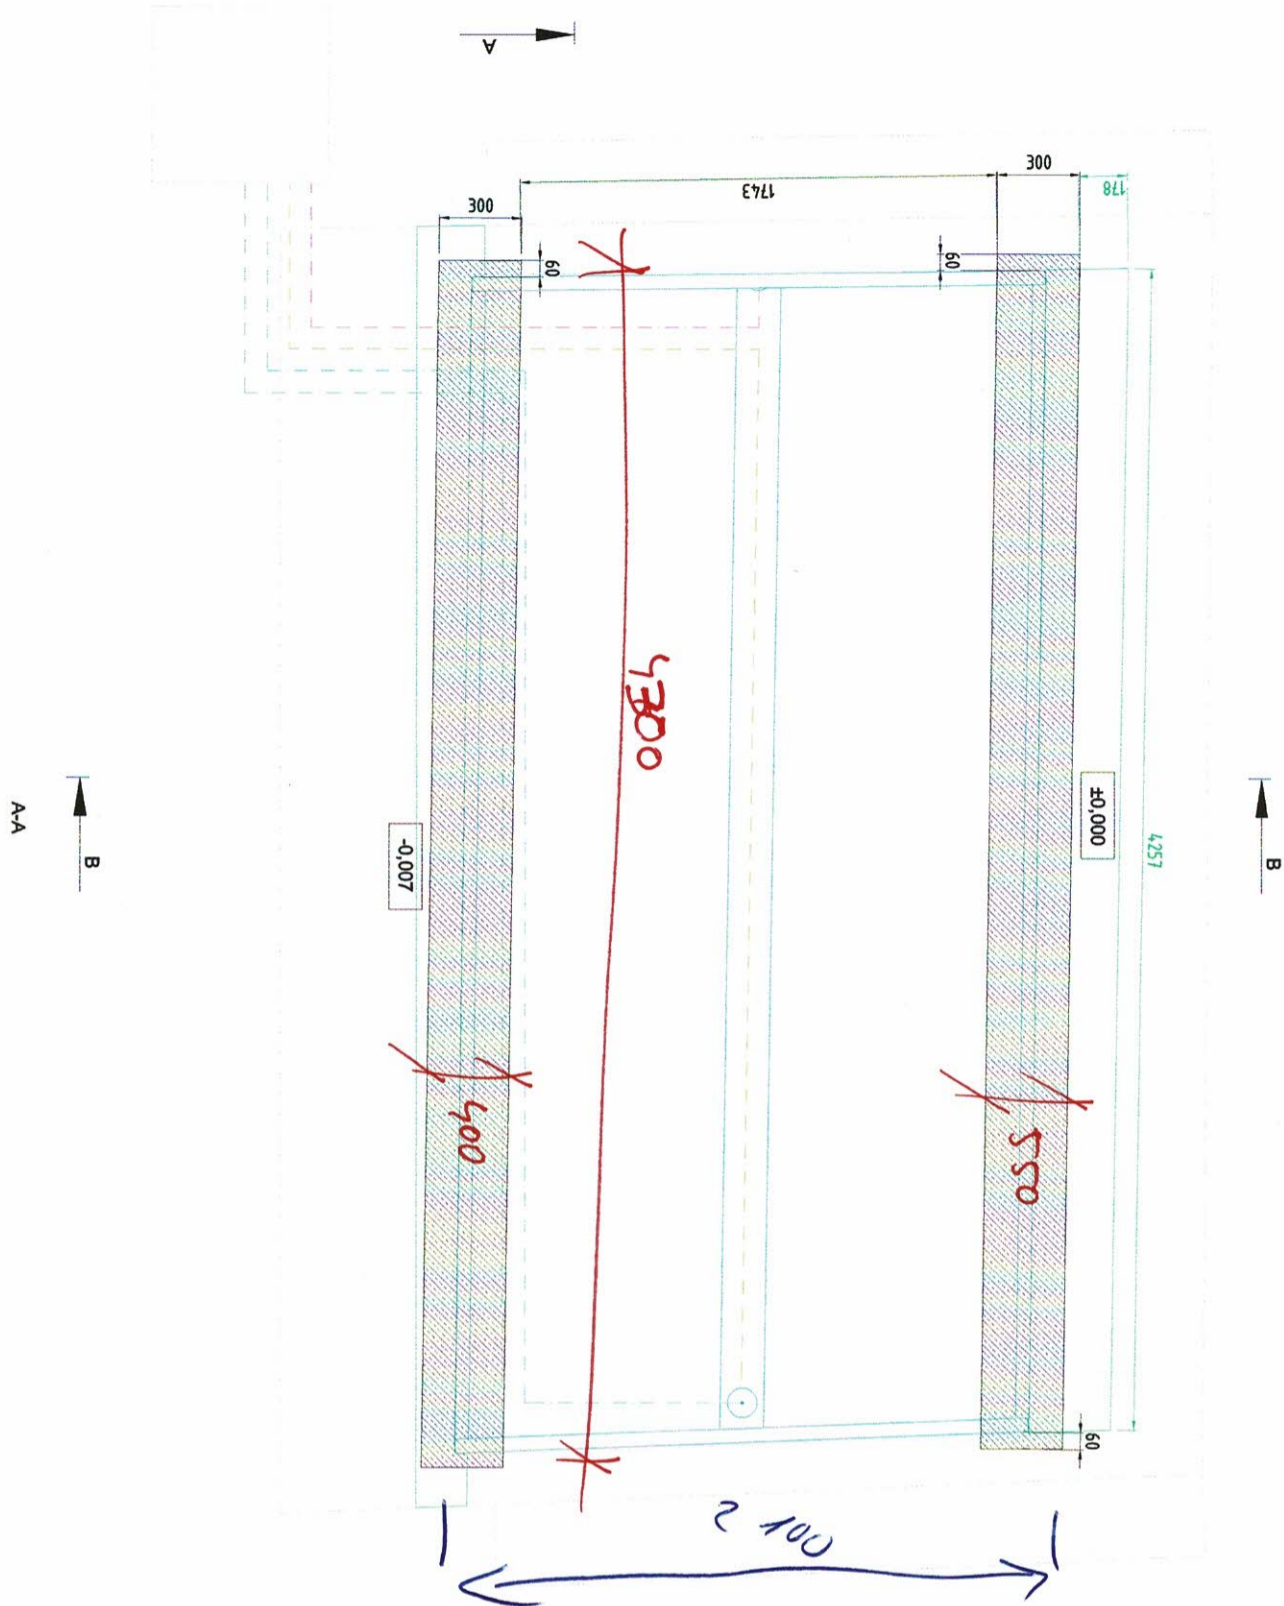


- Legenda potrubí:
- Přívod vody - bronzdálkové
 - Vypouštěcí vody
 - Přepad vody
 - Přívod vody - sprcha
 - Drenážní potrubí

VCP
 4,3 x 2,1 x 0,5
 [= 2,20 m³]

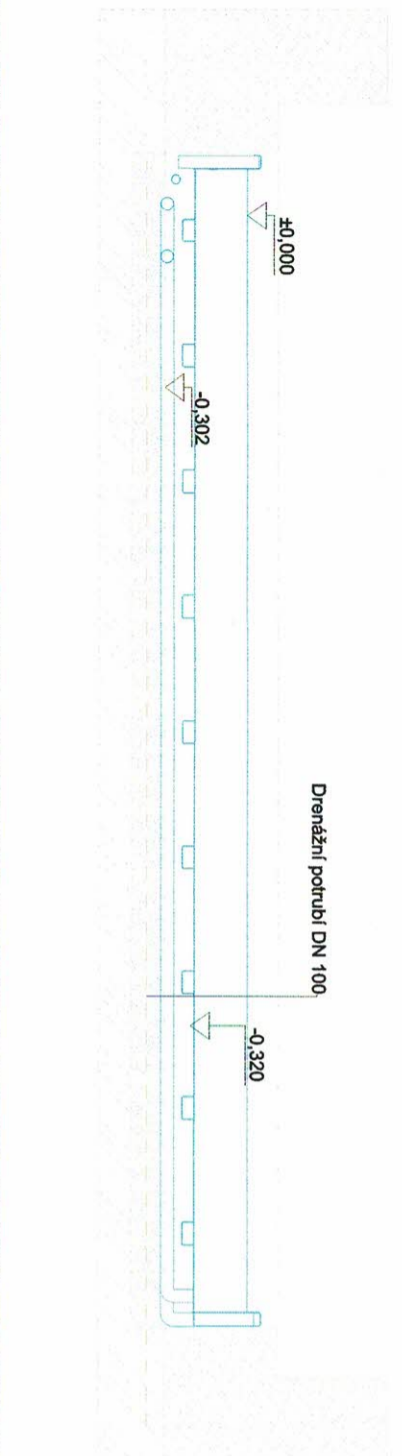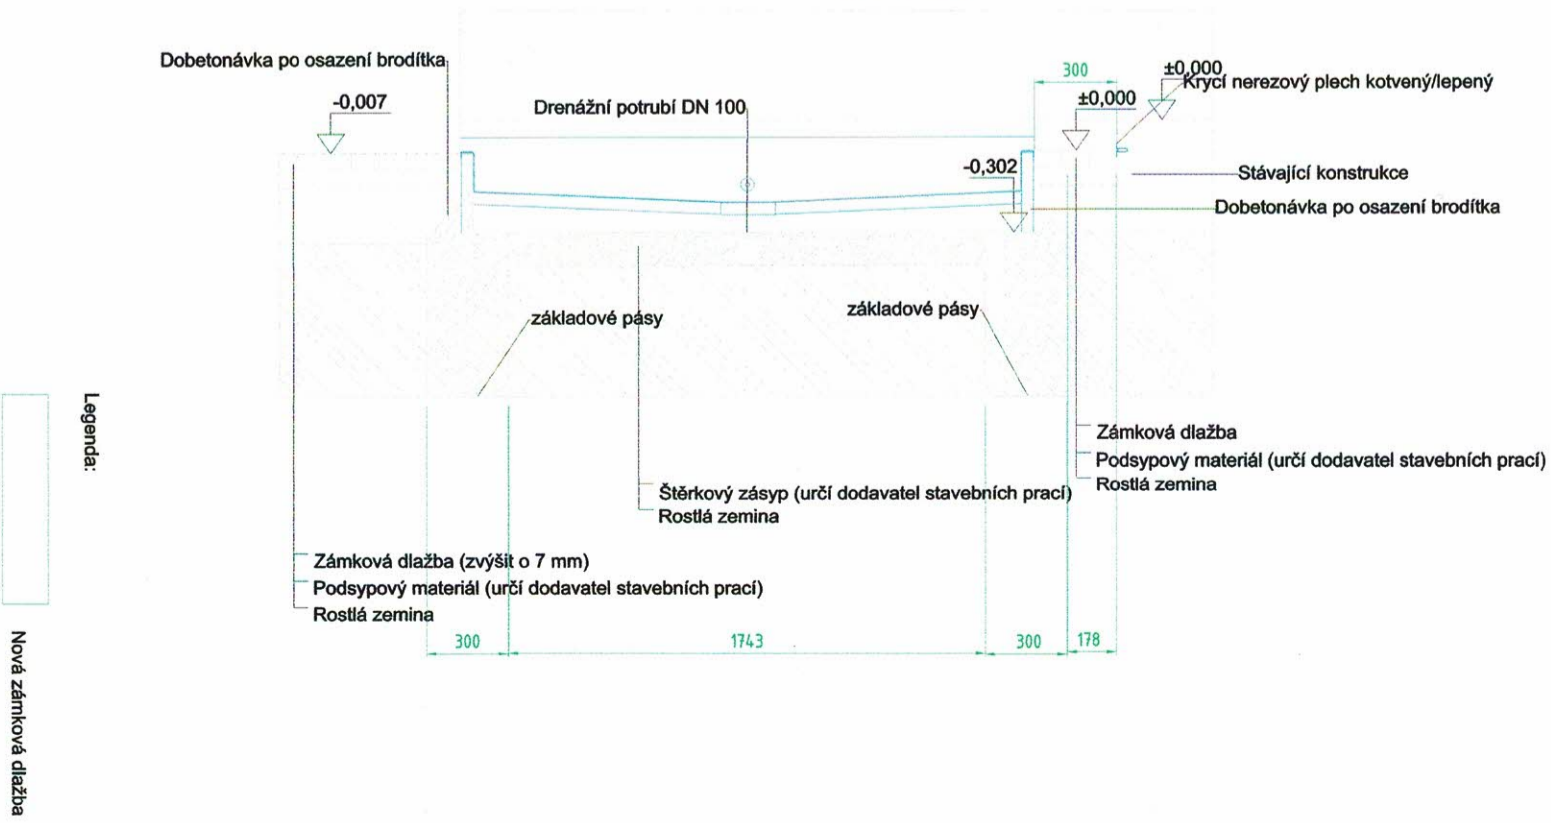

Zodpovědný projektant		Ing. Turčičková	
Kreslil		Mgr. Slovák	
Stavba		Vodní svět Sareza	
Investor		Sportovní a rekreační zařízení města Dobrušky	
Místo stavby		Sokolská ul. 2580/44, Dobruška Přítok	
Název		Brodítko č.7 - Základové pásy	
Datum		8.10.2019	
Účel dokumentace		MD	
Číslo zprávy		520	
Číslo kópie/revize		I/1	
Typ promítání		ISO-E	
Formát		A2	
Měřítko		1:1	
Číslo výkresu		Z520-MD-07.3	

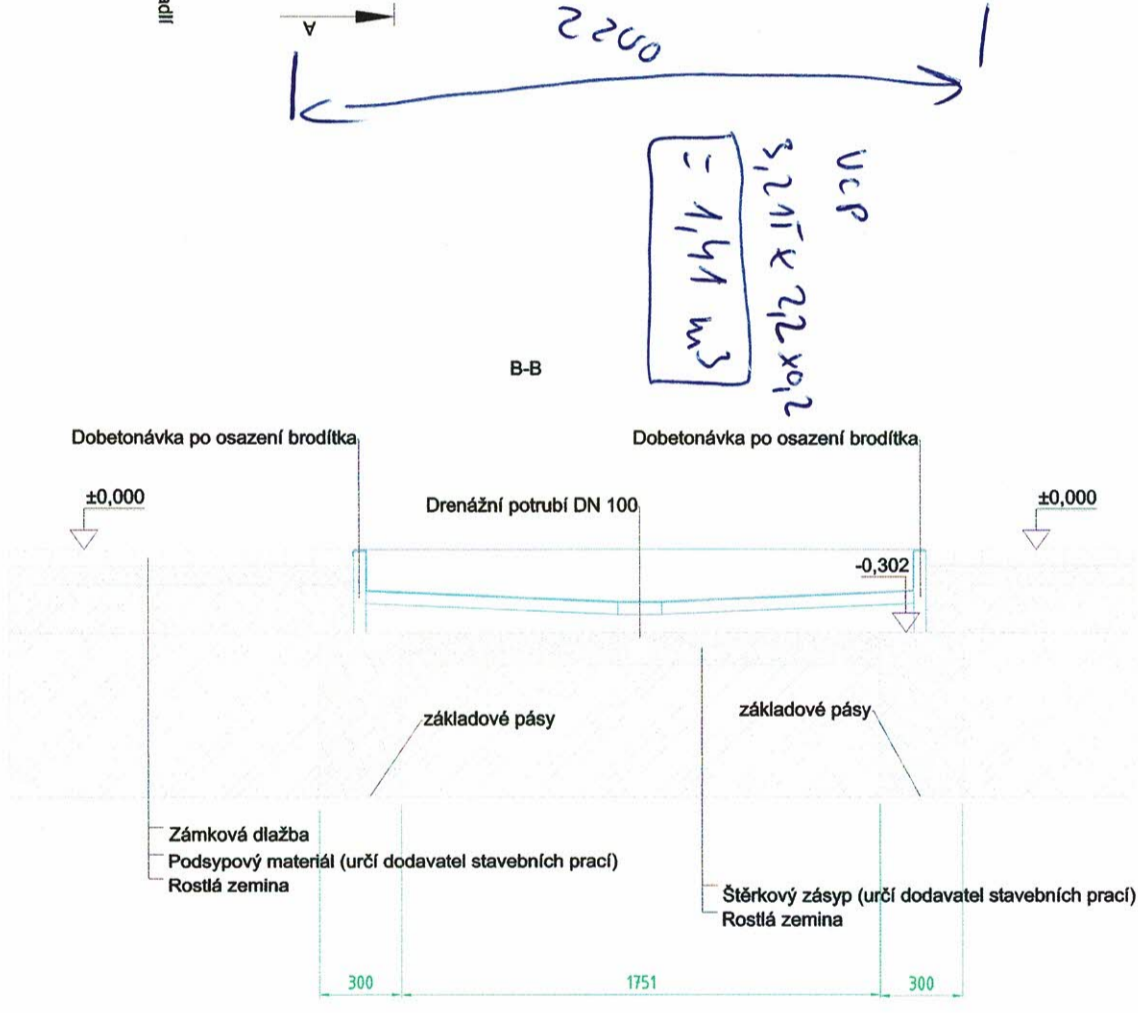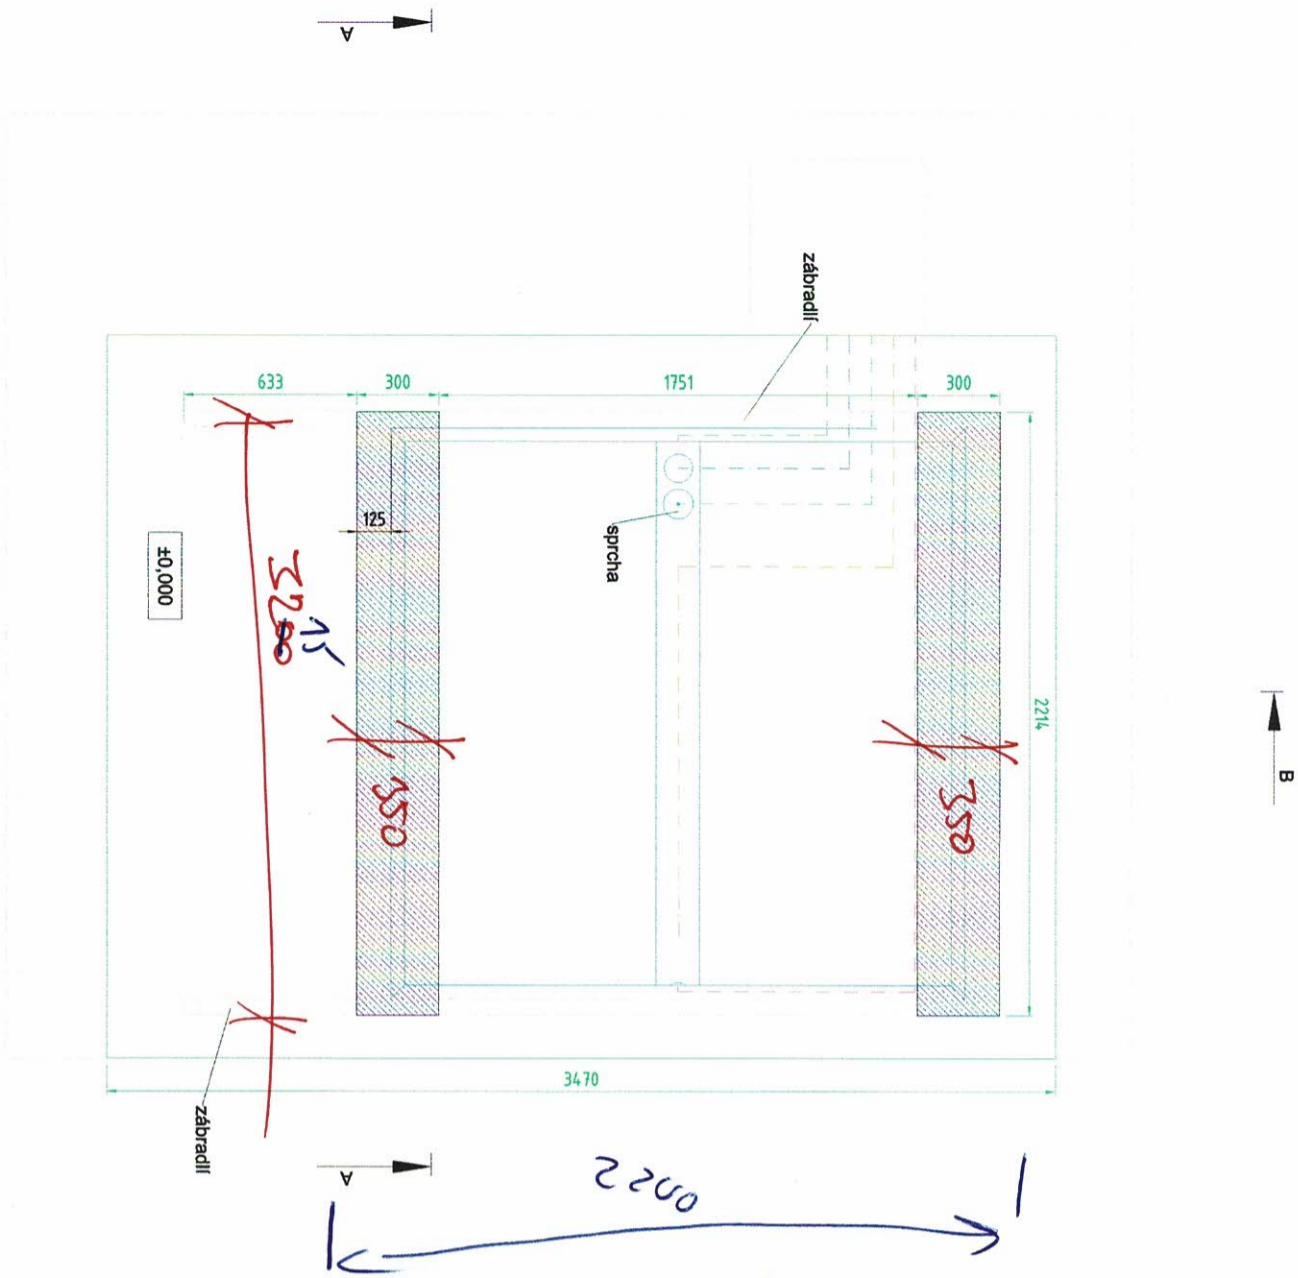

ucp
 3,211 x 2,2 x 0,2
 = 1,41 m³


Legenda potrubí:




- Přívod vody - brouzdaliště
- Vypouštění vody
- Přepad vody
- Přívod vody - sprcha
- Drenážní potrubí

Legenda:

Nová zámková dlažba

Zodpovědný projektant		Ing. Turečková	
Kreslil		Mgr. Slovák	
akvahelp			
Akvahelp, Mezi srpí, s.r.o. Sídlo: Olfřichovice 789, Trinec Provozovna: Olfřichovice 789, Trinec Tel./fax: 558 348 700			
Stavba		8.10.2019	
Vodní svět Sareza			
Investor		Sportovní a rekreační zařízení města Odruvy	
Místo stavby		Sokolská tř. 298/14, Odruva Přibov	
Název		Brodítko č.8 - Základové pásy	
Datum		8.10.2019	
Účel dokumentace		MD	
Číslo základů		520	
Číslo kopie/revize		VI	
Typ promítání		ISO-E	
Formát		A2	
Měřítko		1:1	
Číslo výkresu		Z520-MD-08.3	

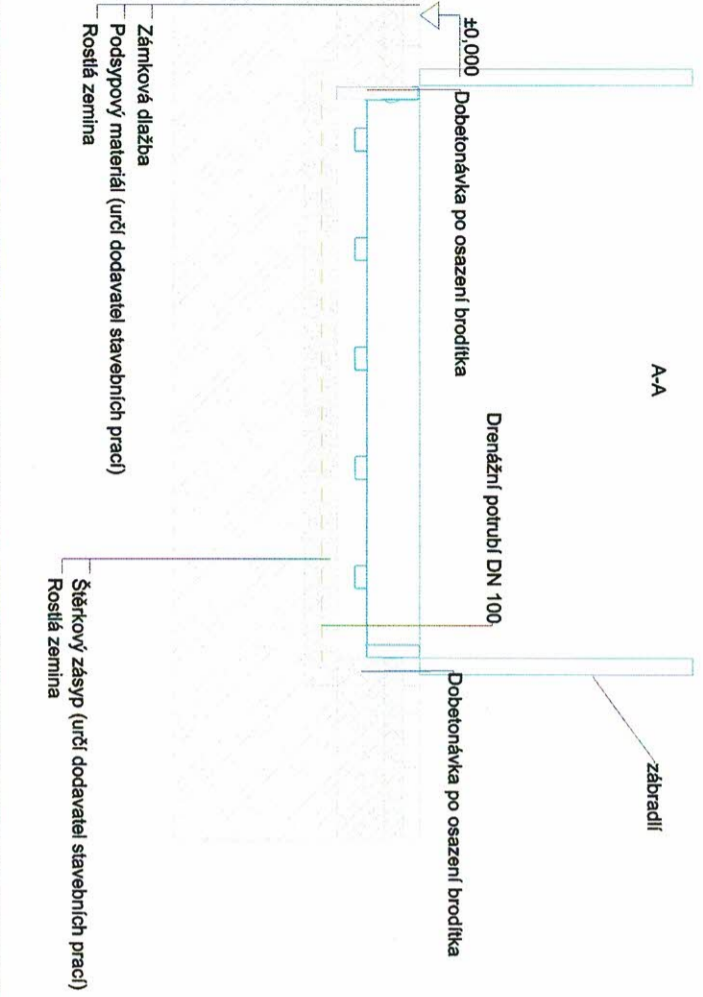

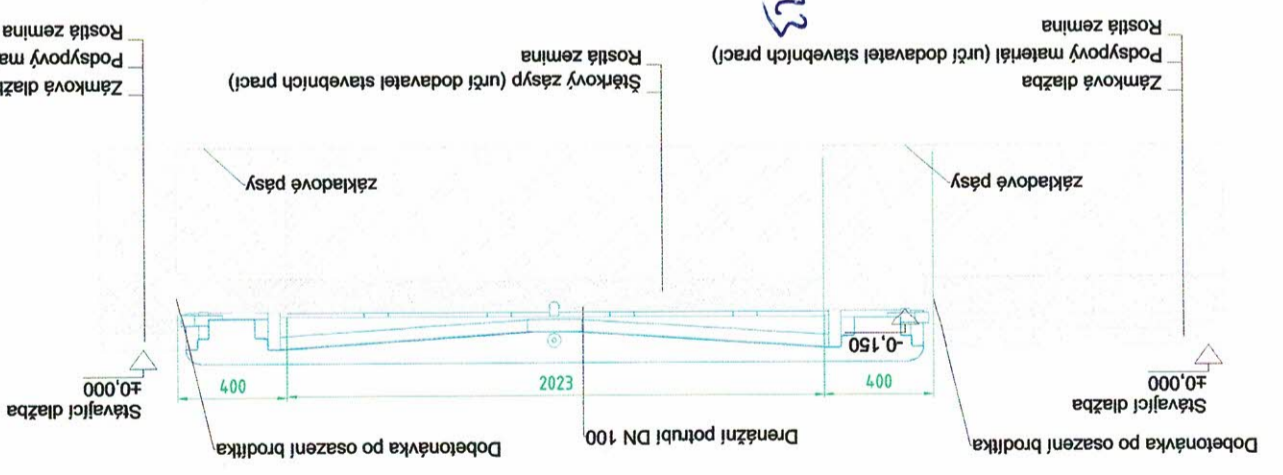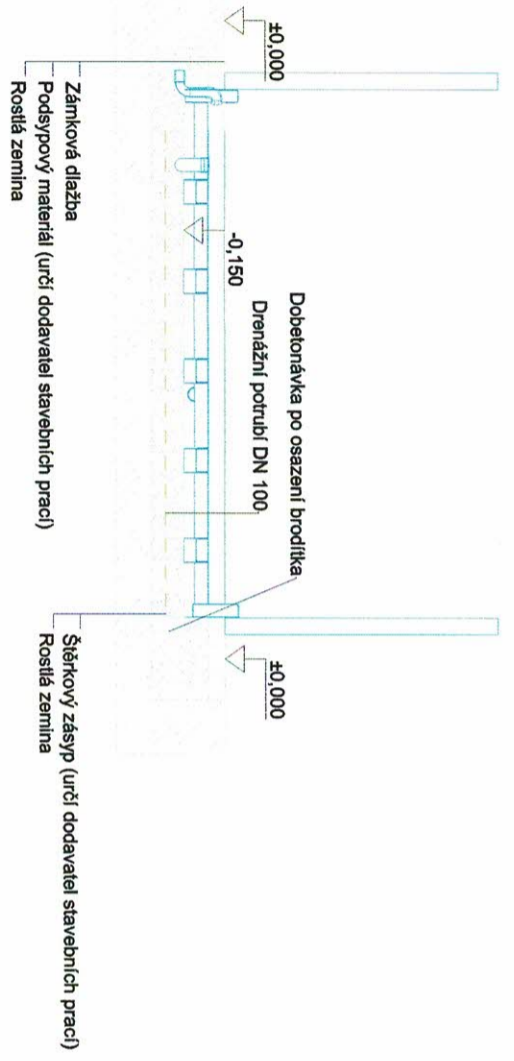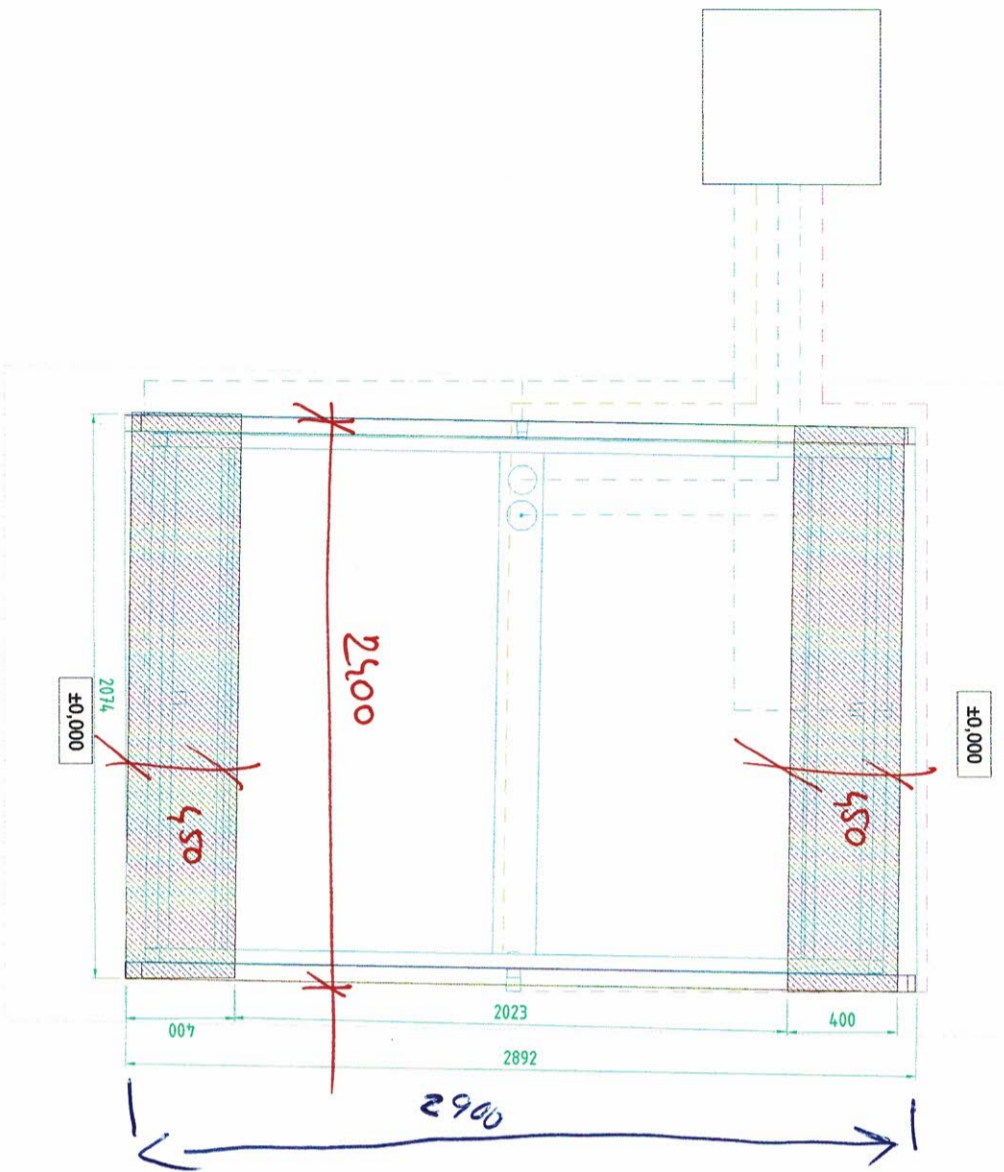

Rostlá zemina
Podsypaný materiál (určí dodavatel stavebních prací)
Zámková dlažba

- Legenda potrubí:
- Přívod vody - brouzdaliště
 - Vypouštění vody
 - Přepad vody
 - Přívod vody - sprcha
 - Drenážní potrubí
- Legenda:
- Nová zámková dlažba

Zodpovědný projektant Ing. Turečková			Akvahelp Metrol spol. s r.o. Sídlo: Oldřichovice 789, Třinec Provozovna: Oldřichovice 789, Třinec Tel./fax: 558 348 700	
Kreslil Mgr. Slovák			Datum: 8.10.2019 Účel dokumentace: MD Číslo zakázky: 520 Číslo kopie/revize: VI Typ proutletní: SO-E Formát: A2 Měřítko: 1:1	
Stavba Vodní svět Sareza		Investor Misto stovby Název Brodfíčko č.9 - Nová situace		
Soutření a rekonstrukce zařízení lázeňské ústavy Selská tř. 2580/4a, Lázeň Pírož		Číslo výkresu Z520-MD-09.3		