


Snímek stavebního záměru

k.ú. Zábřeh nad Odrou
654/143

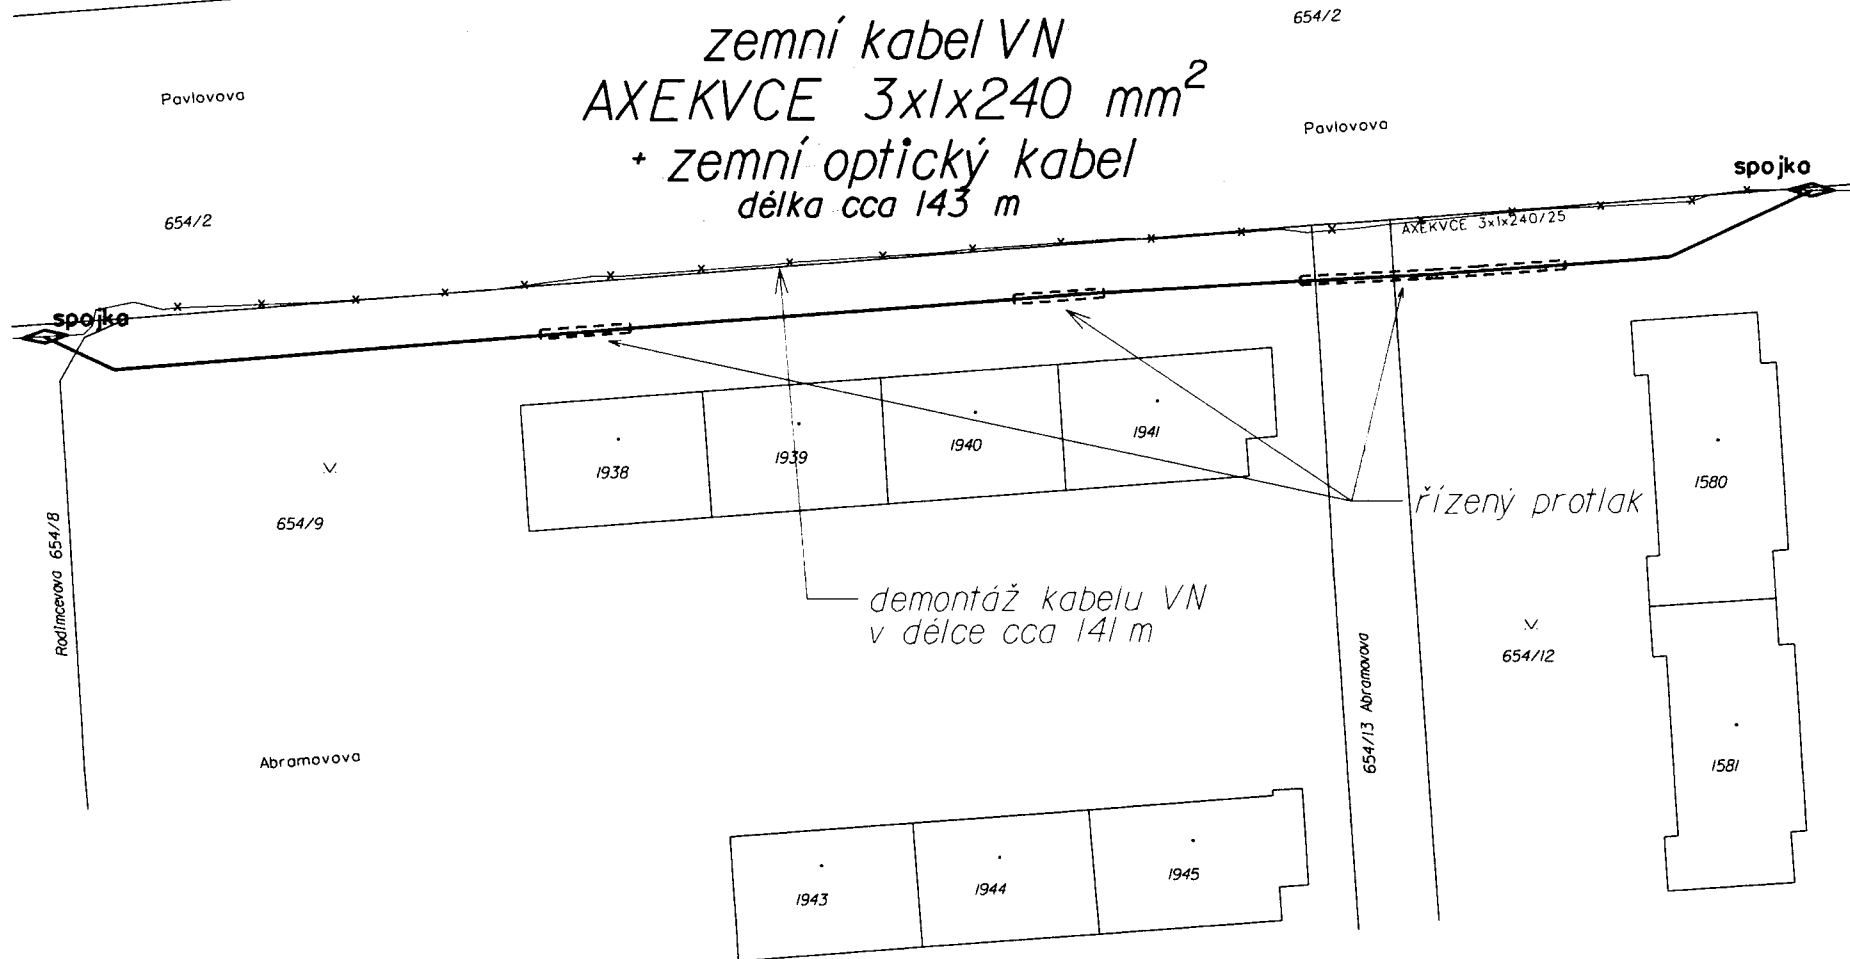

LEGENDA :

- stávající zemní vedení VN
- - - řízený protlak
- ◊ nová spojočka
- nový zemní kabel VN

Investor:	ČEZ Distribuce, a.s.	Vypracoval:	Jméno: [redacted]	Podpis:	NOVPRO FM, s.r.o. Sadová 609, Frýdek-Místek
Měřítko:	1 : 500	Odpovědný projektant:	Jméno: ing. [redacted]	Podpis:	
Formát:	A4	Poznámka:			Stupeň: DÚR
Název akce:	Zábřeh nad Odrou 654/2, přeložka VNk				Datum: 06/2019
Název výkresu:	Zákres v KN				Číslo zakázky: IZ-12-8001636
					Číslo výkresu: 2