



VÝKAZ DOSAVADNÍHO A NOVÉHO STAVU ÚDAJŮ KATASTRU NEMOVITOSTÍ														
Dosavadní stav			Nový stav											
Označení pozemku parc. číslem	Výměra parcely		Druh pozemku Způsob využití	Označení pozemku parc. číslem	Výměra parcely		Druh pozemku Způsob využití	Typ stavby Způsob využití	Způsob určení výměr	Porovnání se stavem evidence právních vztahů				
	ha	m ²			ha	m ²				Díl přechází z pozemku označeného v katastru nemovitostí	dřívější poz. evidenci	Číslo listu vlastnictví	Výměra dílu ha m ²	
4116/1										4116/1		10001		
4265										4265		10001		
4266										4266		10001		
4267										4267		10001		
4274										4274		10001		
4279/2										4279/2		10001		
4407/1										4407/1		60000		

Druh věcného břemene: dle listiny

Oprávněný: dle listiny

GEOMETRICKÝ PLÁN pro vymezení rozsahu věcného břemene k části pozemku	Geometrický plán ověřil úředně oprávněný zeměměřický inženýr:		Stejnopis ověřil úředně oprávněný zeměměřický inženýr:		
	Jméno, příjmení: ██████████		Jméno, příjmení: ██████████		
	Číslo položky seznamu úředně oprávněných zeměměřických inženýrů: 109/1995		Číslo položky seznamu úředně oprávněných zeměměřických inženýrů: 1075/95		
	Dne: 2. května 2019 Číslo: 242/2019		Dne: 15. srpna 2019 Číslo: 886/2019		
Náležitosti a přesnosti odpovídá právní předpisům.		Tento stejnopis odpovídá geometrickému plánu v elektronické podobě uloženému v dokumentaci katastrálního úřadu.		Ověření stejnopisu geometrického plánu v listinné podobě.	
Vyhovitel: GIS- Stavinvex a.s. Bučinská 1733, Petřvald 73541 IČ: 25394975		Katastrální úřad souhlasí s očíslováním parcel.			
Číslo plánu: 3634-913/2019 Okres: Brno-město Obec: Brno Kat. území: Židenice Mapový list: Brno 7-0/31 Dosavadním vlastníkem pozemku byla poskytnuta možnost seznámit se v terénu s průběhem navrhovaných nových hranic, které byly označeny předepsaným způsobem:		KÚ pro Jihomoravský kraj KP Brno-město PGP-991/2019-702 2019.05.07 14:52:17 CEST			

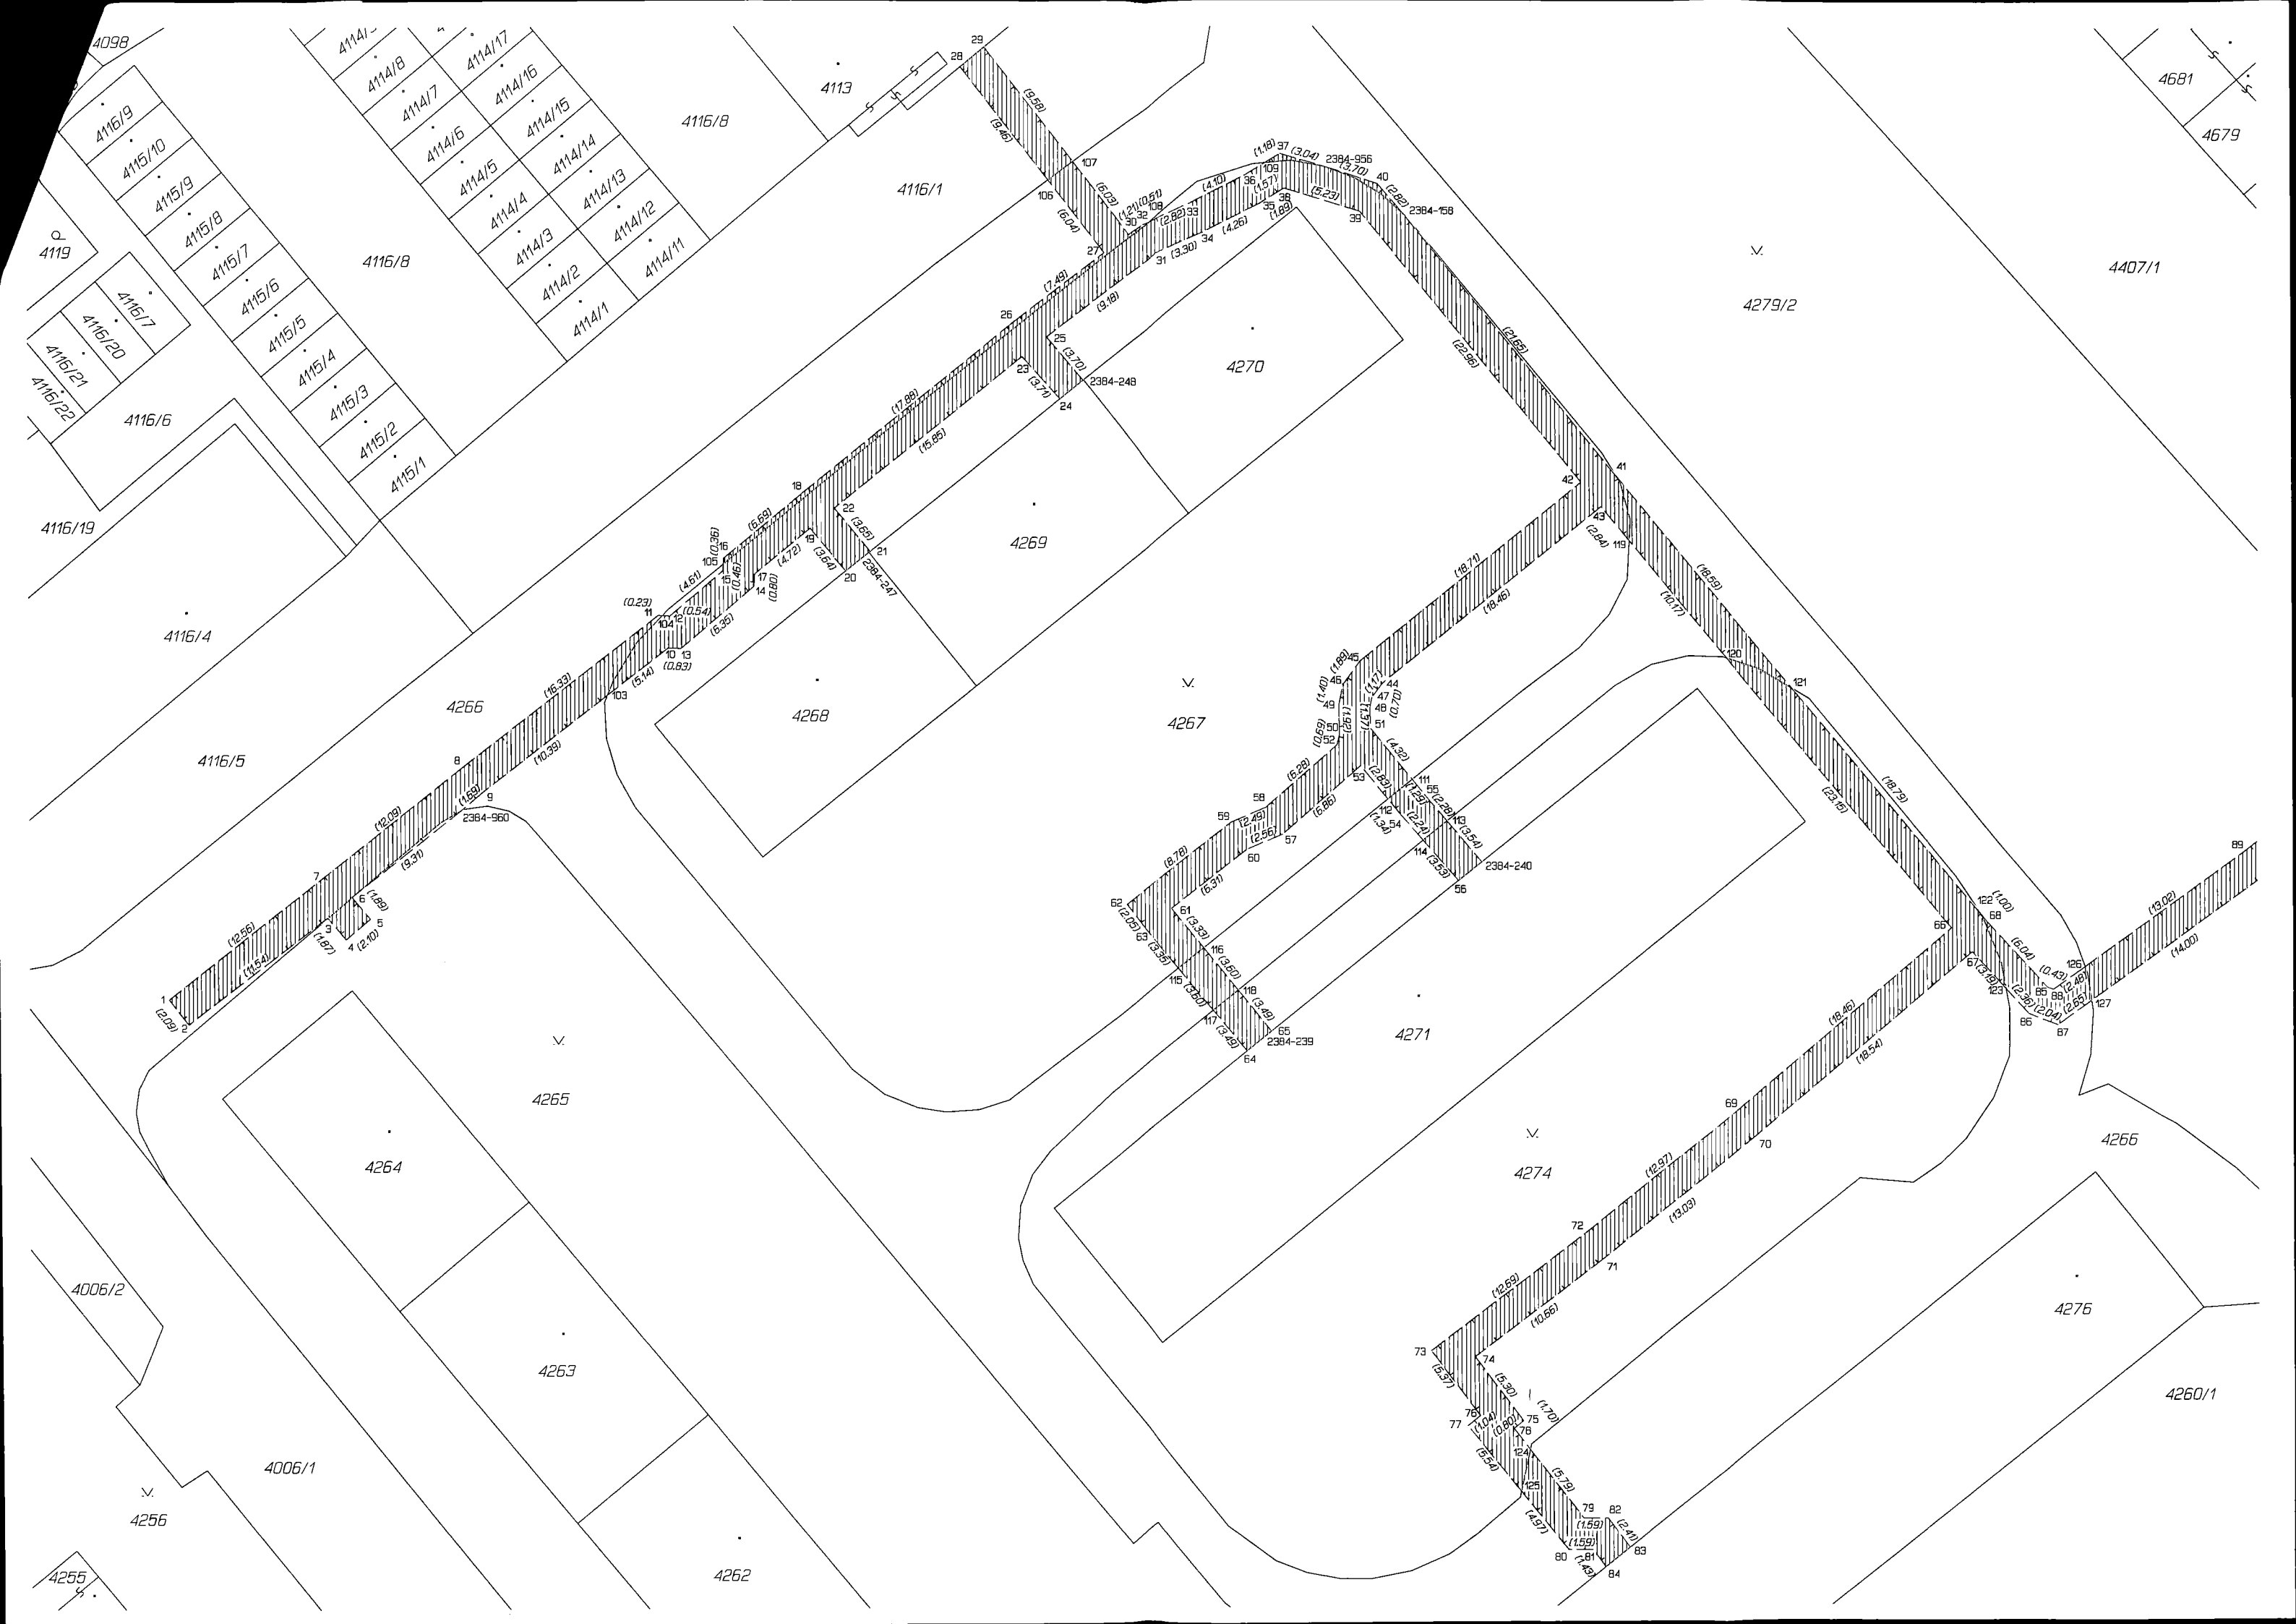

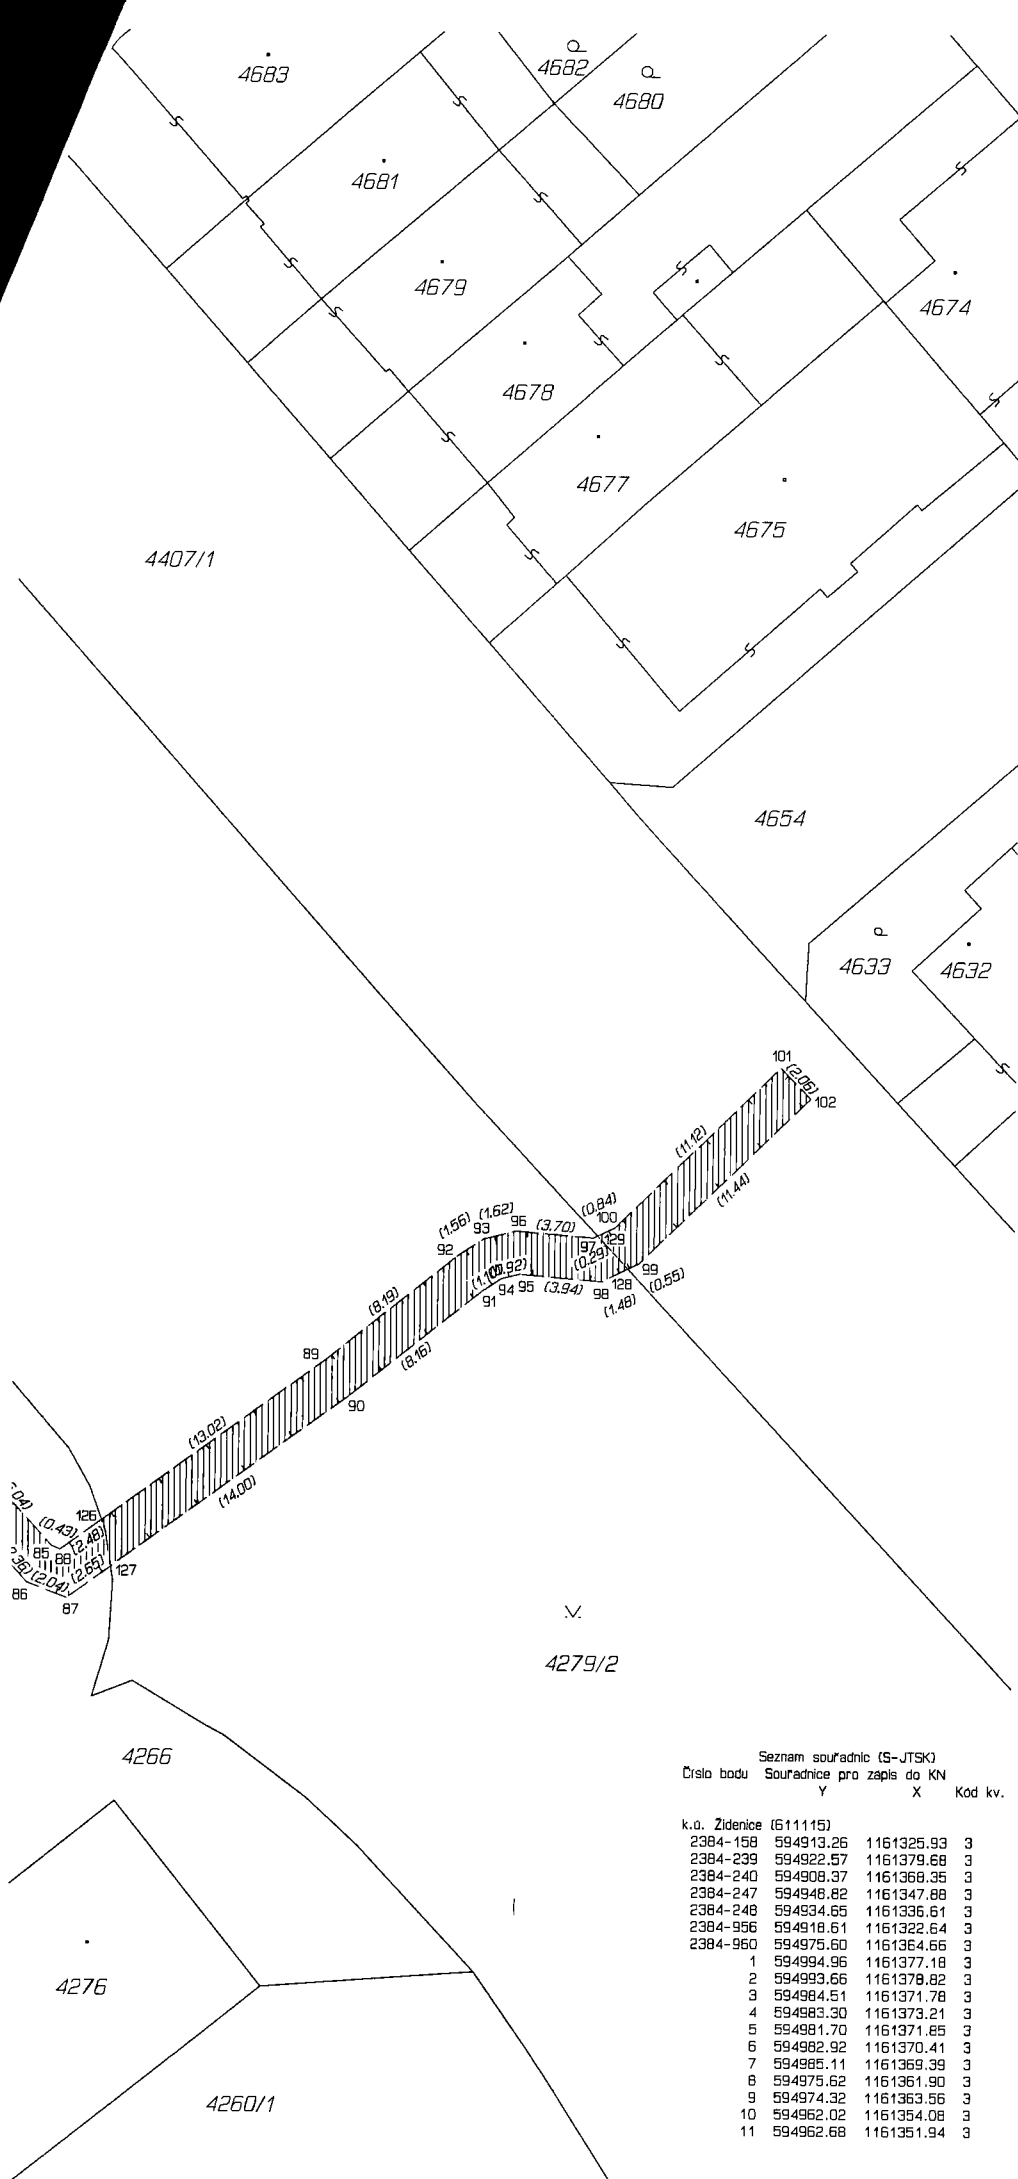

12	594961.91	1161351.98	3
13	594961.19	1161354.12	3
14	594956.32	1161350.04	3
15	594958.38	1161349.02	3
16	594958.34	1161348.20	3
17	594956.28	1161349.24	3
18	594953.15	1161343.98	3
19	594952.62	1161346.26	3
20	594950.30	1161349.06	3
21	594948.69	1161347.77	3
22	594951.02	1161344.96	3
23	594938.65	1161335.05	3
24	594936.18	1161337.82	3
25	594937.03	1161333.78	3
26	594939.20	1161332.79	3
27	594933.24	1161328.26	3
28	594942.69	1161315.97	6
29	594941.12	1161314.66	6
30	594931.61	1161327.03	3
31	594929.73	1161328.22	3
32	594930.63	1161326.32	3
33	594927.56	1161325.04	3
34	594926.68	1161326.96	3
35	594922.87	1161325.05	3
36	594923.89	1161323.21	3
37	594921.53	1161321.79	3
38	594921.25	1161324.07	3
39	594916.25	1161325.62	3
40	594915.09	1161323.78	3
41	594899.64	1161342.76	6
42	594901.75	1161343.42	3
43	594900.45	1161345.02	3
44	594914.86	1161356.55	3
45	594916.36	1161355.11	3
46	594917.48	1161356.63	3
47	594915.56	1161357.49	3
48	594915.70	1161358.18	3
49	594917.76	1161358.00	3
50	594917.71	1161359.92	3
51	594915.66	1161359.55	3
52	594917.87	1161360.59	3
53	594916.33	1161361.99	3
54	594913.69	1161365.22	3
55	594912.11	1161363.90	3
56	594909.90	1161369.57	3
57	594921.61	1161366.49	3
58	594922.61	1161364.71	3
59	594924.91	1161365.67	3
60	594923.87	1161367.47	3
61	594928.84	1161371.35	3
62	594931.83	1161371.08	3
63	594930.57	1161372.70	3
64	594923.90	1161380.74	3
65	594922.29	1161379.45	3
66	594877.34	1161372.83	3
67	594875.98	1161374.39	3
68	594875.11	1161372.28	3
69	594891.45	1161384.74	3
70	594890.15	1161386.34	3
71	594900.36	1161394.43	3
72	594901.62	1161392.79	3
73	594911.76	1161400.42	3
74	594908.88	1161400.84	3
75	594905.72	1161405.09	3
76	594908.56	1161404.73	3
77	594909.37	1161405.39	3
78	594906.34	1161405.59	3
79	594901.75	1161411.51	3
80	594902.77	1161413.57	3
81	594901.18	1161413.56	3
82	594900.16	1161411.52	3
83	594898.70	1161413.44	3
84	594900.31	1161414.72	3
85	594871.04	1161376.74	3
86	594872.24	1161378.48	3
87	594870.34	1161379.21	3
88	594870.64	1161376.89	3
89	594858.07	1161367.83	3
90	594856.83	1161369.47	3
91	594850.46	1161364.37	3
92	594851.68	1161362.71	3
93	594850.39	1161361.84	3
94	594849.55	1161363.76	3
95	594848.66	1161363.54	3
96	594848.82	1161361.46	3
97	594845.13	1161361.77	3
98	594844.73	1161363.87	3
99	594842.91	1161362.98	3
100	594844.11	1161361.28	3
101	594836.14	1161353.53	3
102	594834.70	1161355.01	3
103	594966.09	1161357.22	3
104	594962.45	1161351.95	3
105	594958.35	1161348.56	3
106	594936.92	1161323.47	3
107	594935.28	1161322.25	3
108	594930.16	1161326.12	3
109	594922.54	1161322.40	3
111	594912.93	1161362.90	3
112	594914.54	1161364.18	3
113	594910.64	1161365.64	3
114	594912.22	1161366.91	3
115	594928.43	1161375.28	3
116	594926.75	1161373.94	3
117	594926.13	1161378.05	3
118	594924.49	1161376.74	3
119	594898.63	1161347.20	3
120	594892.13	1161355.02	3
121	594887.76	1161357.06	3
122	594875.75	1161371.51	3
123	594873.83	1161376.74	3
124	594905.30	1161406.94	3
125	594905.89	1161409.70	3
126	594868.63	1161375.44	3
127	594868.19	1161377.66	3
128	594843.40	1161363.22	6
129	594844.87	1161351.64	6

Seznam souřadnic (S-JTSK)
Číslo bodu Souřadnice pro zapsání do KN
Y X Kód kv. Poznámka

č. o. Zidenice	611115)			
2384-158	594913.26	1161325.93	3	
2384-239	594922.57	1161379.68	3	
2384-240	594908.37	1161366.35	3	
2384-247	594946.82	1161347.88	3	
2384-248	594934.65	1161336.61	3	
2384-956	594918.61	1161322.64	3	
2384-960	594975.60	1161364.66	3	
1	594994.96	1161377.18	3	
2	594993.66	1161378.82	3	
3	594984.51	1161371.78	3	
4	594983.30	1161373.21	3	
5	594981.70	1161371.85	3	
6	594982.92	1161370.41	3	
7	594985.11	1161369.39	3	
8	594975.62	1161361.90	3	
9	594974.32	1161363.56	3	
10	594962.02	1161354.08	3	
11	594962.68	1161351.94	3	