



# VÝTLUKY CBK - D5 km 131,4 - 151

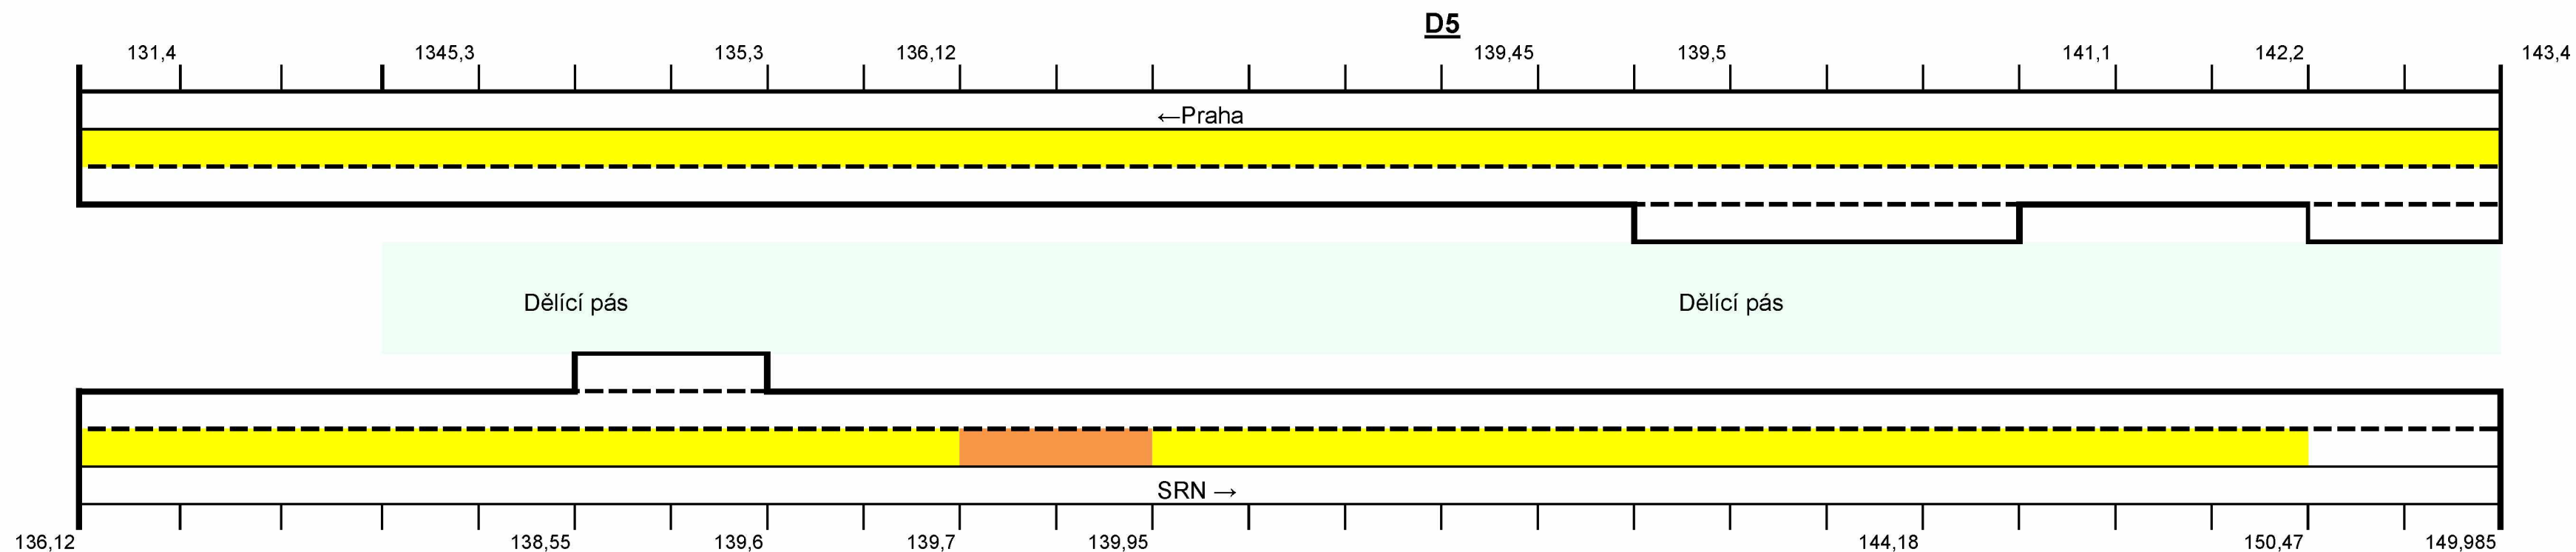

**Křižovatky: Mlýnec, Kateřina**

**Legenda:**

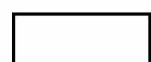

úseky kde nebudou prováděny opravy výtluků



Provedení oprav výtluků i v úseku mezi plochami s výměnou desek



úseky plánovaných oprav s výtluků

Výspravy výtluků provádět Plastbetonem nebo EMZ

Předpokládaný rozsah prací - výkaz výměr:

výtluky 100 x 100 x 30 mm	m3	
výtluky 100 x 100 x 100 mm	m3	
výtluky 250 x 500 x 100 mm	m3	
zalití (uzavření) spáry okolo výsprav	m	

Digitálně  
podepsal

Datum:  
2019.11.06  
13:06:25 +01'00'