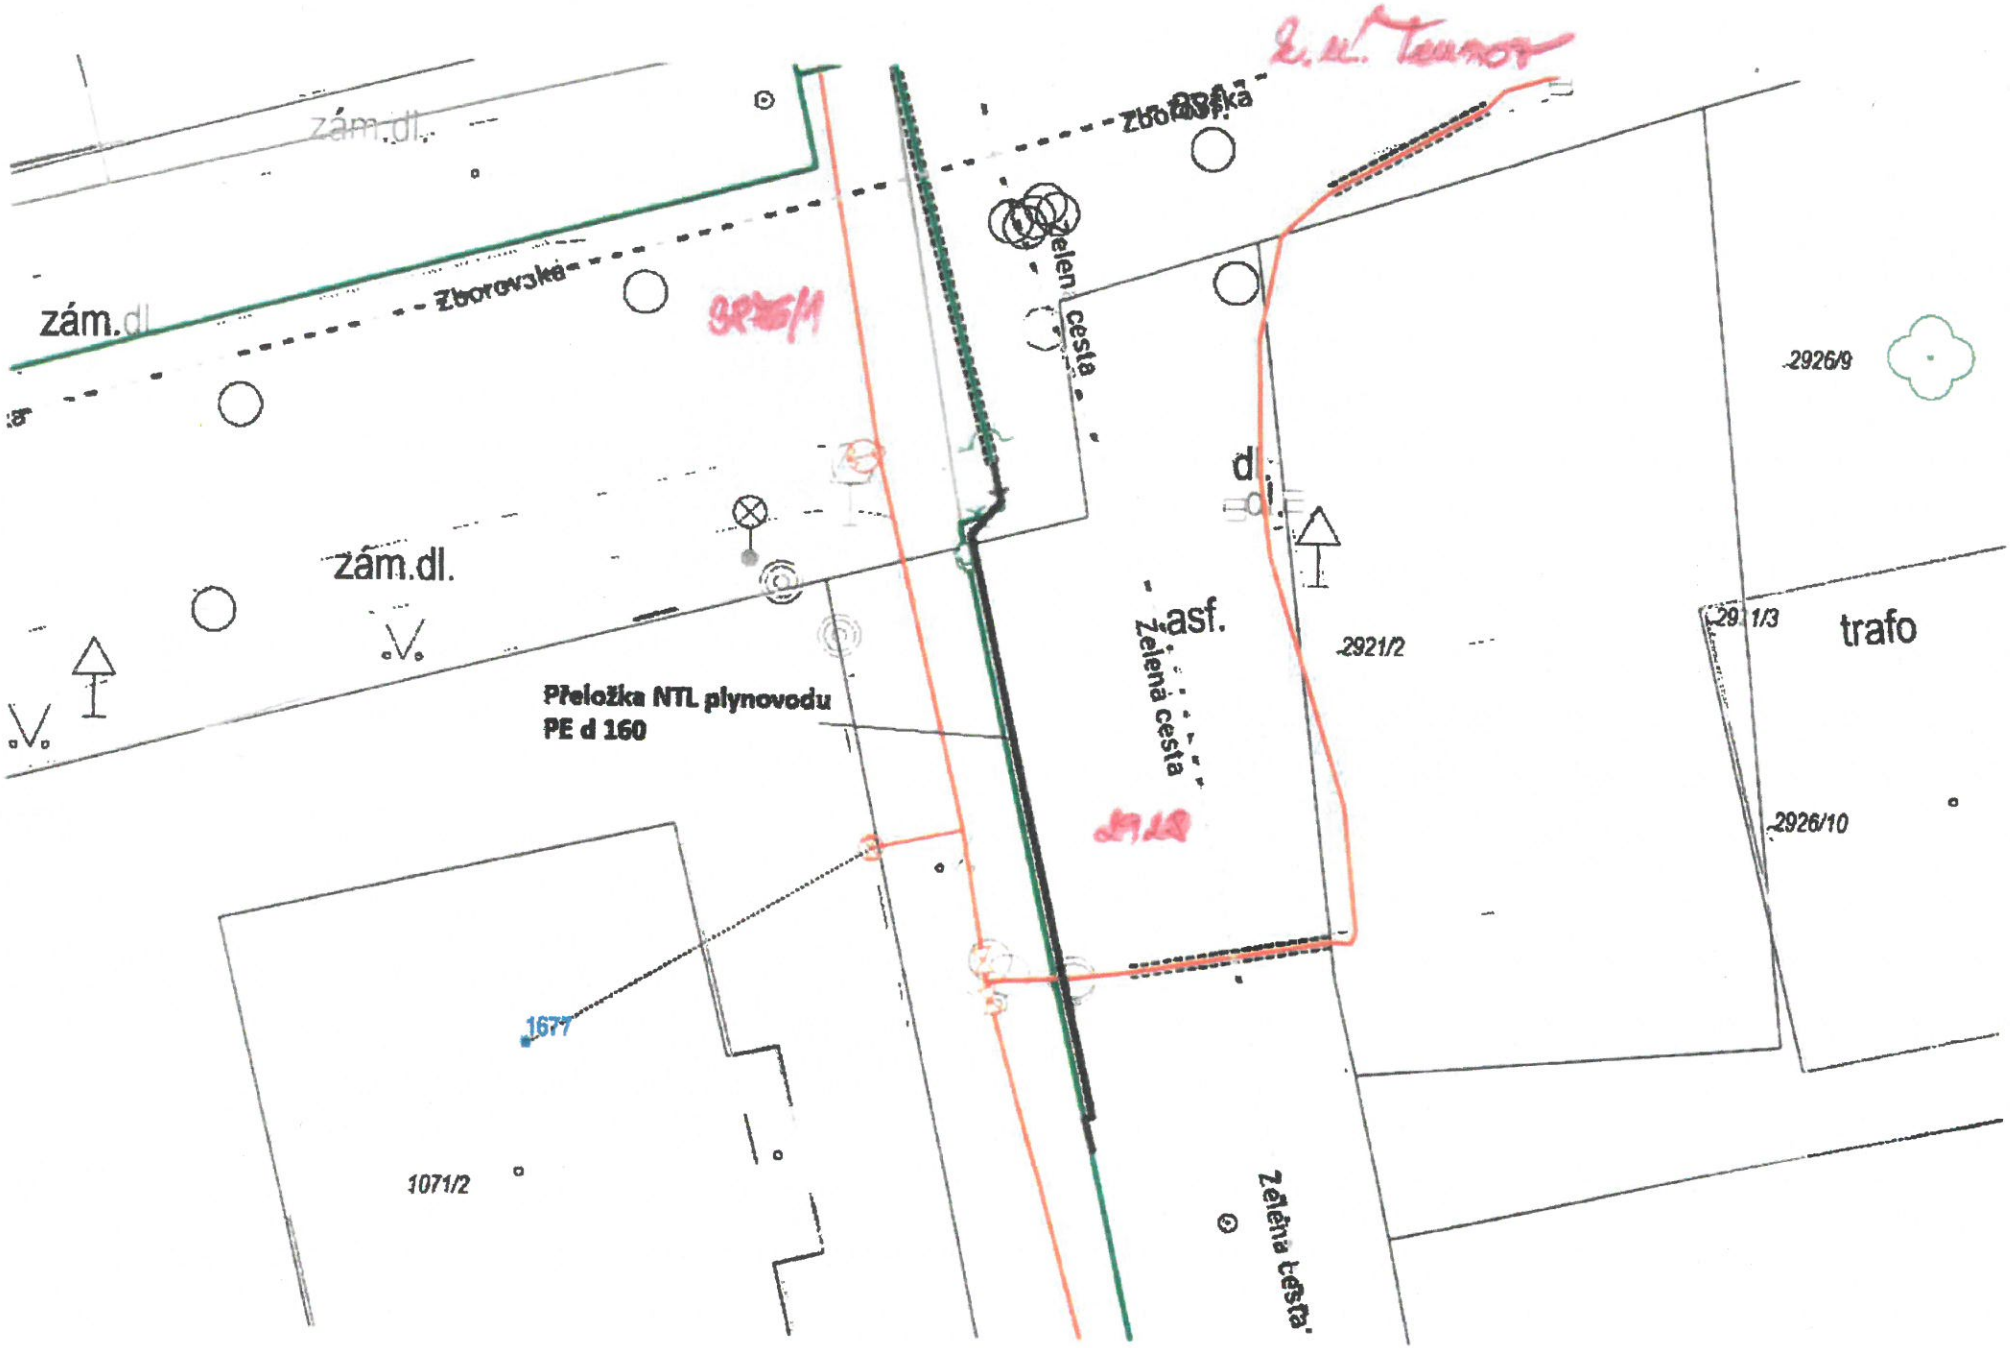
zám.dl.
zám.dl
Zborovská
Zborovská
Zelená cesta
zám.dl.
asf.
Zelená cesta
Přeložka NTL plynovodu
PE d 160
2926/9
2921/2
trafo
2926/10
1677
1071/2
Zelená cesta