


Schéma budovy: Obec Znojmo , Pražská – sídliště č.p. 2418, č.p. 2419, č.p. 2420, k.ú. Znojmo – Město, část obce Znojmo

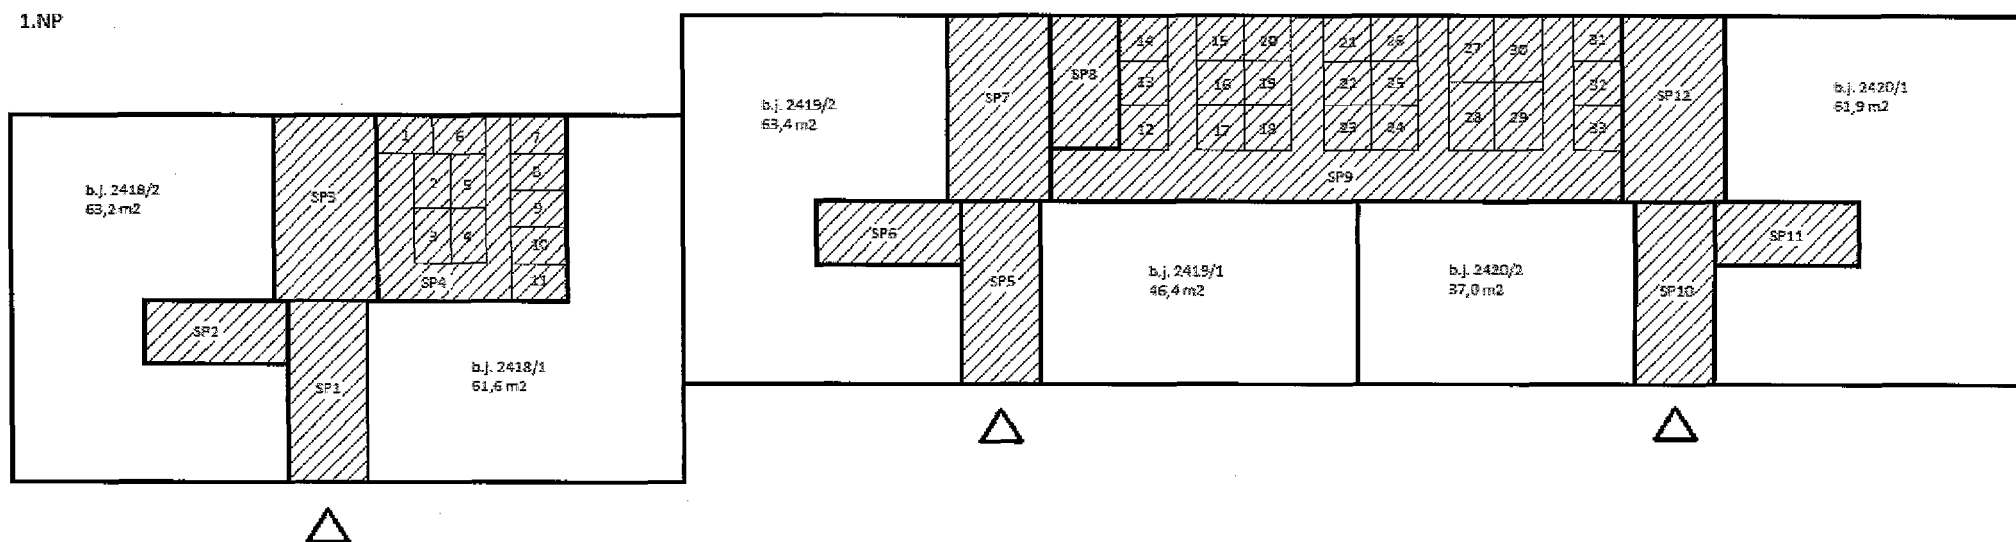

Legenda:

- jednotka a místnosti k ní patřící (příslušenství)
- společné prostory
- hlavní vchod

Sklepní kóje náležící k jednotkám:

- 1 sklepní kóje náležící k b.j. 2418/1
- 2 sklepní kóje náležící k b.j. 2418/8
- 3 sklepní kóje náležící k b.j. 2418/6
- 4 sklepní kóje náležící k b.j. 2418/4
- 5 sklepní kóje náležící k b.j. 2418/5
- 6 sklepní kóje náležící k b.j. 2418/10
- 7 sklepní kóje náležící k b.j. 2418/9
- 8 sklepní kóje náležící k b.j. 2418/11
- 9 sklepní kóje náležící k b.j. 2418/3
- 10 sklepní kóje náležící k b.j. 2418/7
- 11 sklepní kóje náležící k b.j. 2418/2

- 12 sklepní kóje náležící k b.j. 2419/2
- 13 sklepní kóje náležící k b.j. 2419/3
- 14 sklepní kóje náležící k b.j. 2419/1
- 15 sklepní kóje náležící k b.j. 2419/4
- 16 sklepní kóje náležící k b.j. 2419/5
- 17 sklepní kóje náležící k b.j. 2419/6
- 18 sklepní kóje náležící k b.j. 2419/7
- 19 sklepní kóje náležící k b.j. 2419/8
- 20 sklepní kóje náležící k b.j. 2419/9
- 21 sklepní kóje náležící k b.j. 2419/10
- 22 sklepní kóje náležící k b.j. 2419/11
- 23 sklepní kóje náležící k b.j. 2420/2
- 24 sklepní kóje náležící k b.j. 2420/11
- 25 sklepní kóje náležící k b.j. 2420/4
- 26 sklepní kóje náležící k b.j. 2420/10
- 27 sklepní kóje náležící k b.j. 2420/6
- 28 sklepní kóje náležící k b.j. 2420/3
- 29 sklepní kóje náležící k b.j. 2420/5
- 30 sklepní kóje náležící k b.j. 2420/8


- 31 sklepní kóje náležící k b.j. 2420/7
- 32 sklepní kóje náležící k b.j. 2420/1
- 33 sklepní kóje náležící k b.j. 2420/9

Společné prostory 1.PP:

- SP1 vstupní chodba
- SP2 kočárkárna
- SP3 schodišťový prostor
- SP4 místnost sklepních kójí vč. skl. kójí 1-11
- SP5 vstupní chodba
- SP6 kočárkárna
- SP7 schodišťový prostor
- SP8 technická místnost – předávací stanice
- SP9 chodba vč. sklepních kójí 12-33
- SP10 vstupní chodba
- SP11 kočárkárna
- SP12 schodišťový prostor

Schéma budovy: Obec Znojmo , Pražská – sídliště č.p. 2418, č.p. 2419, č.p. 2420, k.ú. Znojmo – Město , část obce Znojmo

2.NP

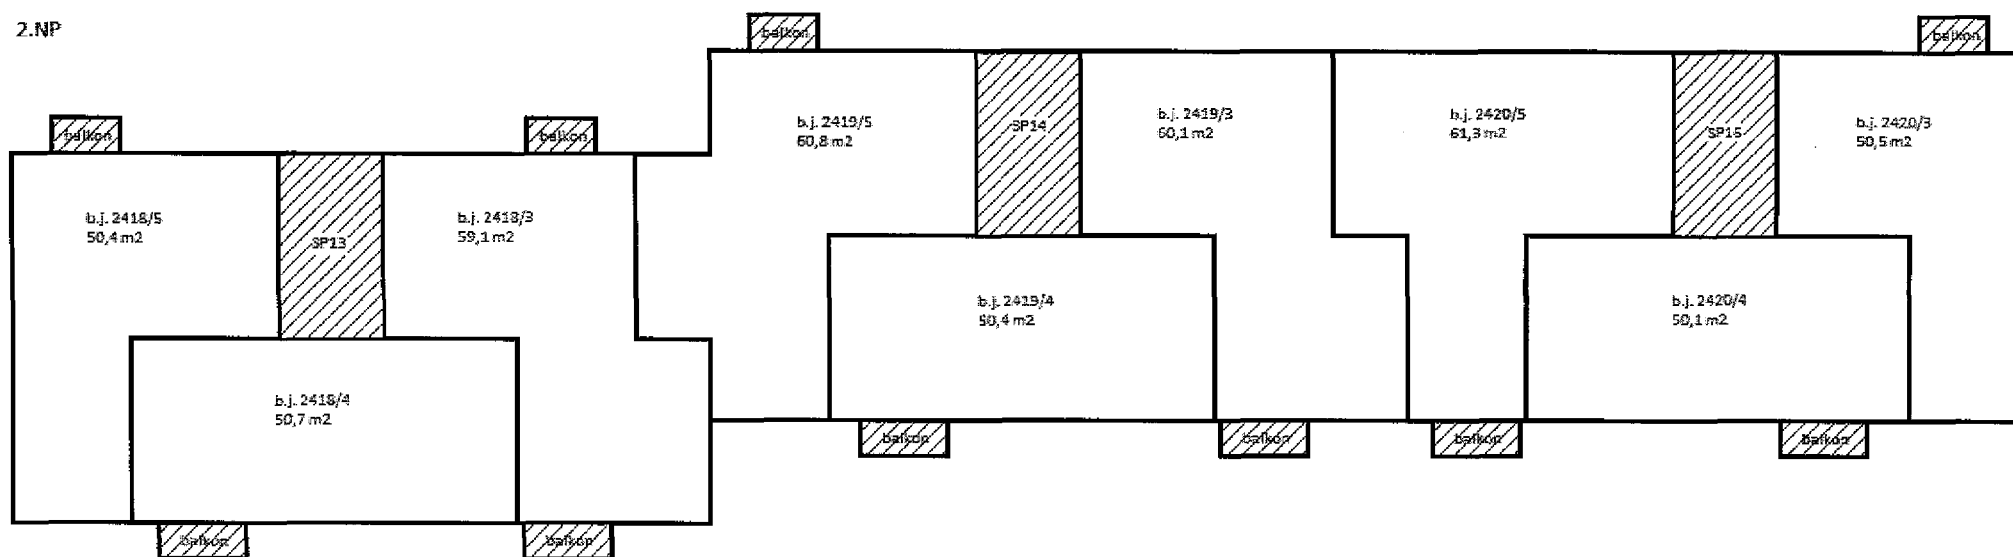


Legenda:

- jednotka a místnosti k ní patřící (příslušenství)
- ▨ -společné prostory
- △ -hlavní vchod


 


Společné prostory 2.NP:

- SP13 schodišťový prostor
- SP14 schodišťový prostor
- SP15 schodišťový prostor

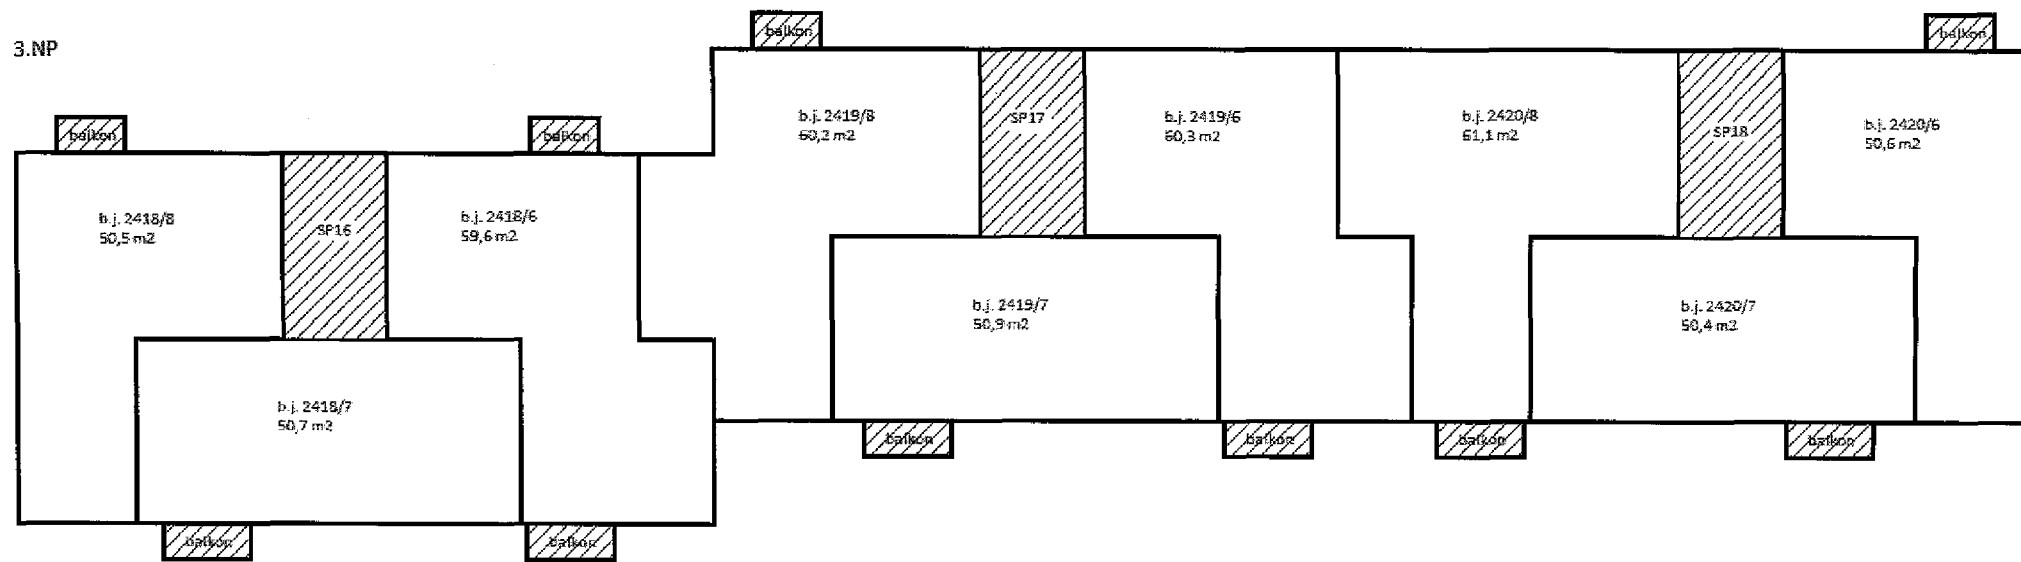Schéma budovy: Obec Znojmo , Pražská – sídliště č.p. 2418, č.p. 2419, č.p. 2420, k.ú. Znojmo – Město, část obce Znojmo



Legenda:


-  -jednotka a místnosti k ní
-  patříci (příslušenství)
-  -společné prostory
-  -hlavní vchod

Společné prostory 3.NP:


- SP16 schodišťový prostor
- SP17 schodišťový prostor
- SP18 schodišťový prostor

Schéma budovy: Obec Znojmo , Pražská – sídliště č.p. 2418, č.p. 2419, č.p. 2420, k.ú. Znojmo – Město, část obce Znojmo


 


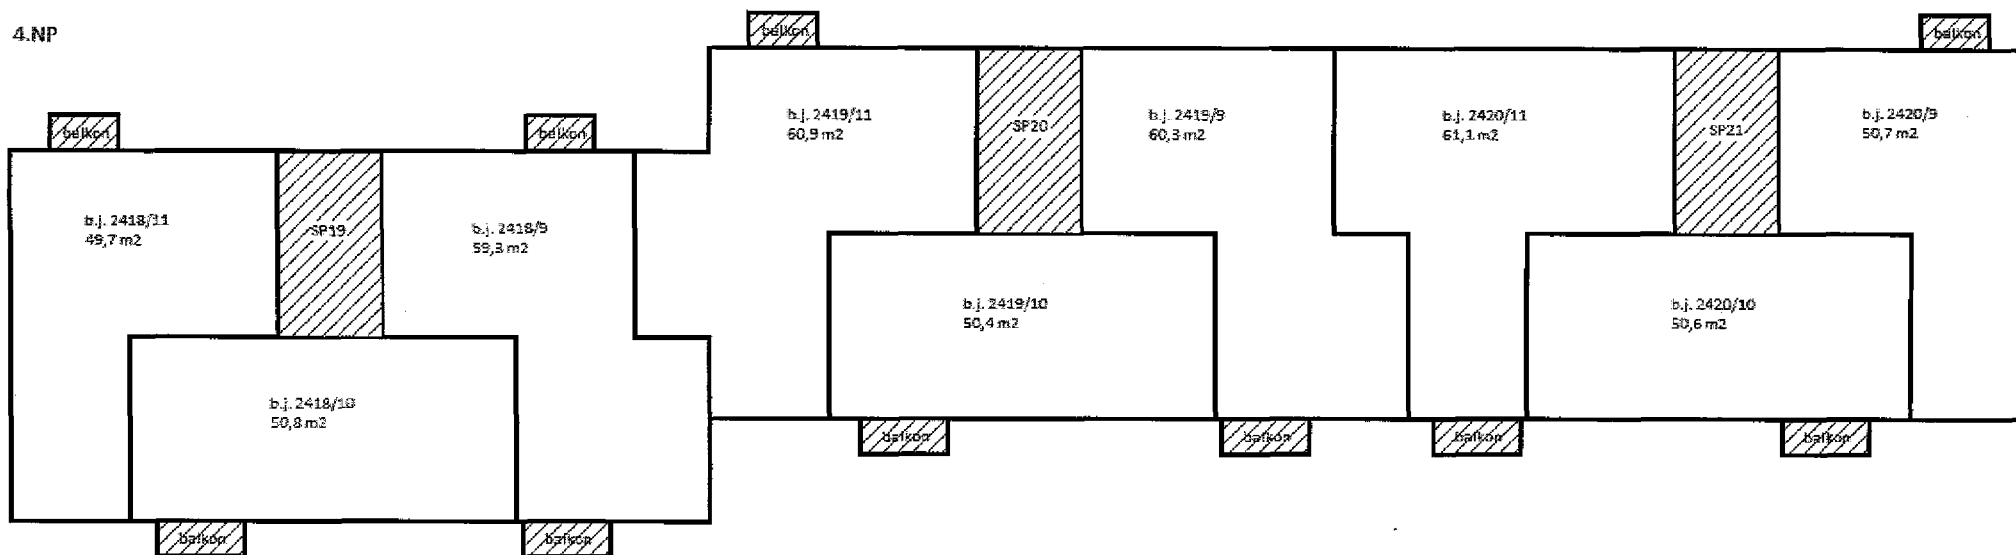4.NP

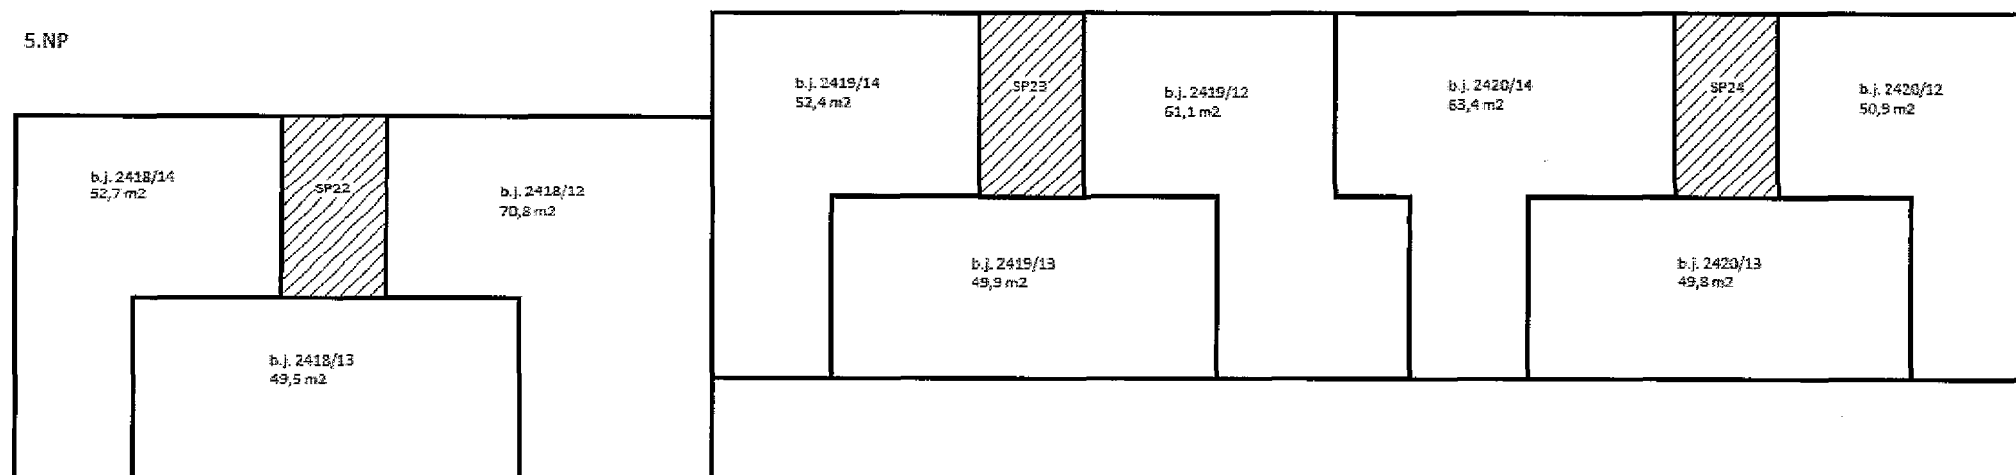

5.NP



Legenda:

-  -jednotka a místnosti k ní
-  -patřící (příslušenství)
-  -společné prostory
-  -hlavní vchod

Společné prostory 4.NP:

- SP19 schodišťový prostor
- SP20 schodišťový prostor
- SP21 schodišťový prostor

Společné prostory 5.NP:

- SP22 schodišťový prostor
- SP23 schodišťový prostor
- SP24 schodišťový prostor