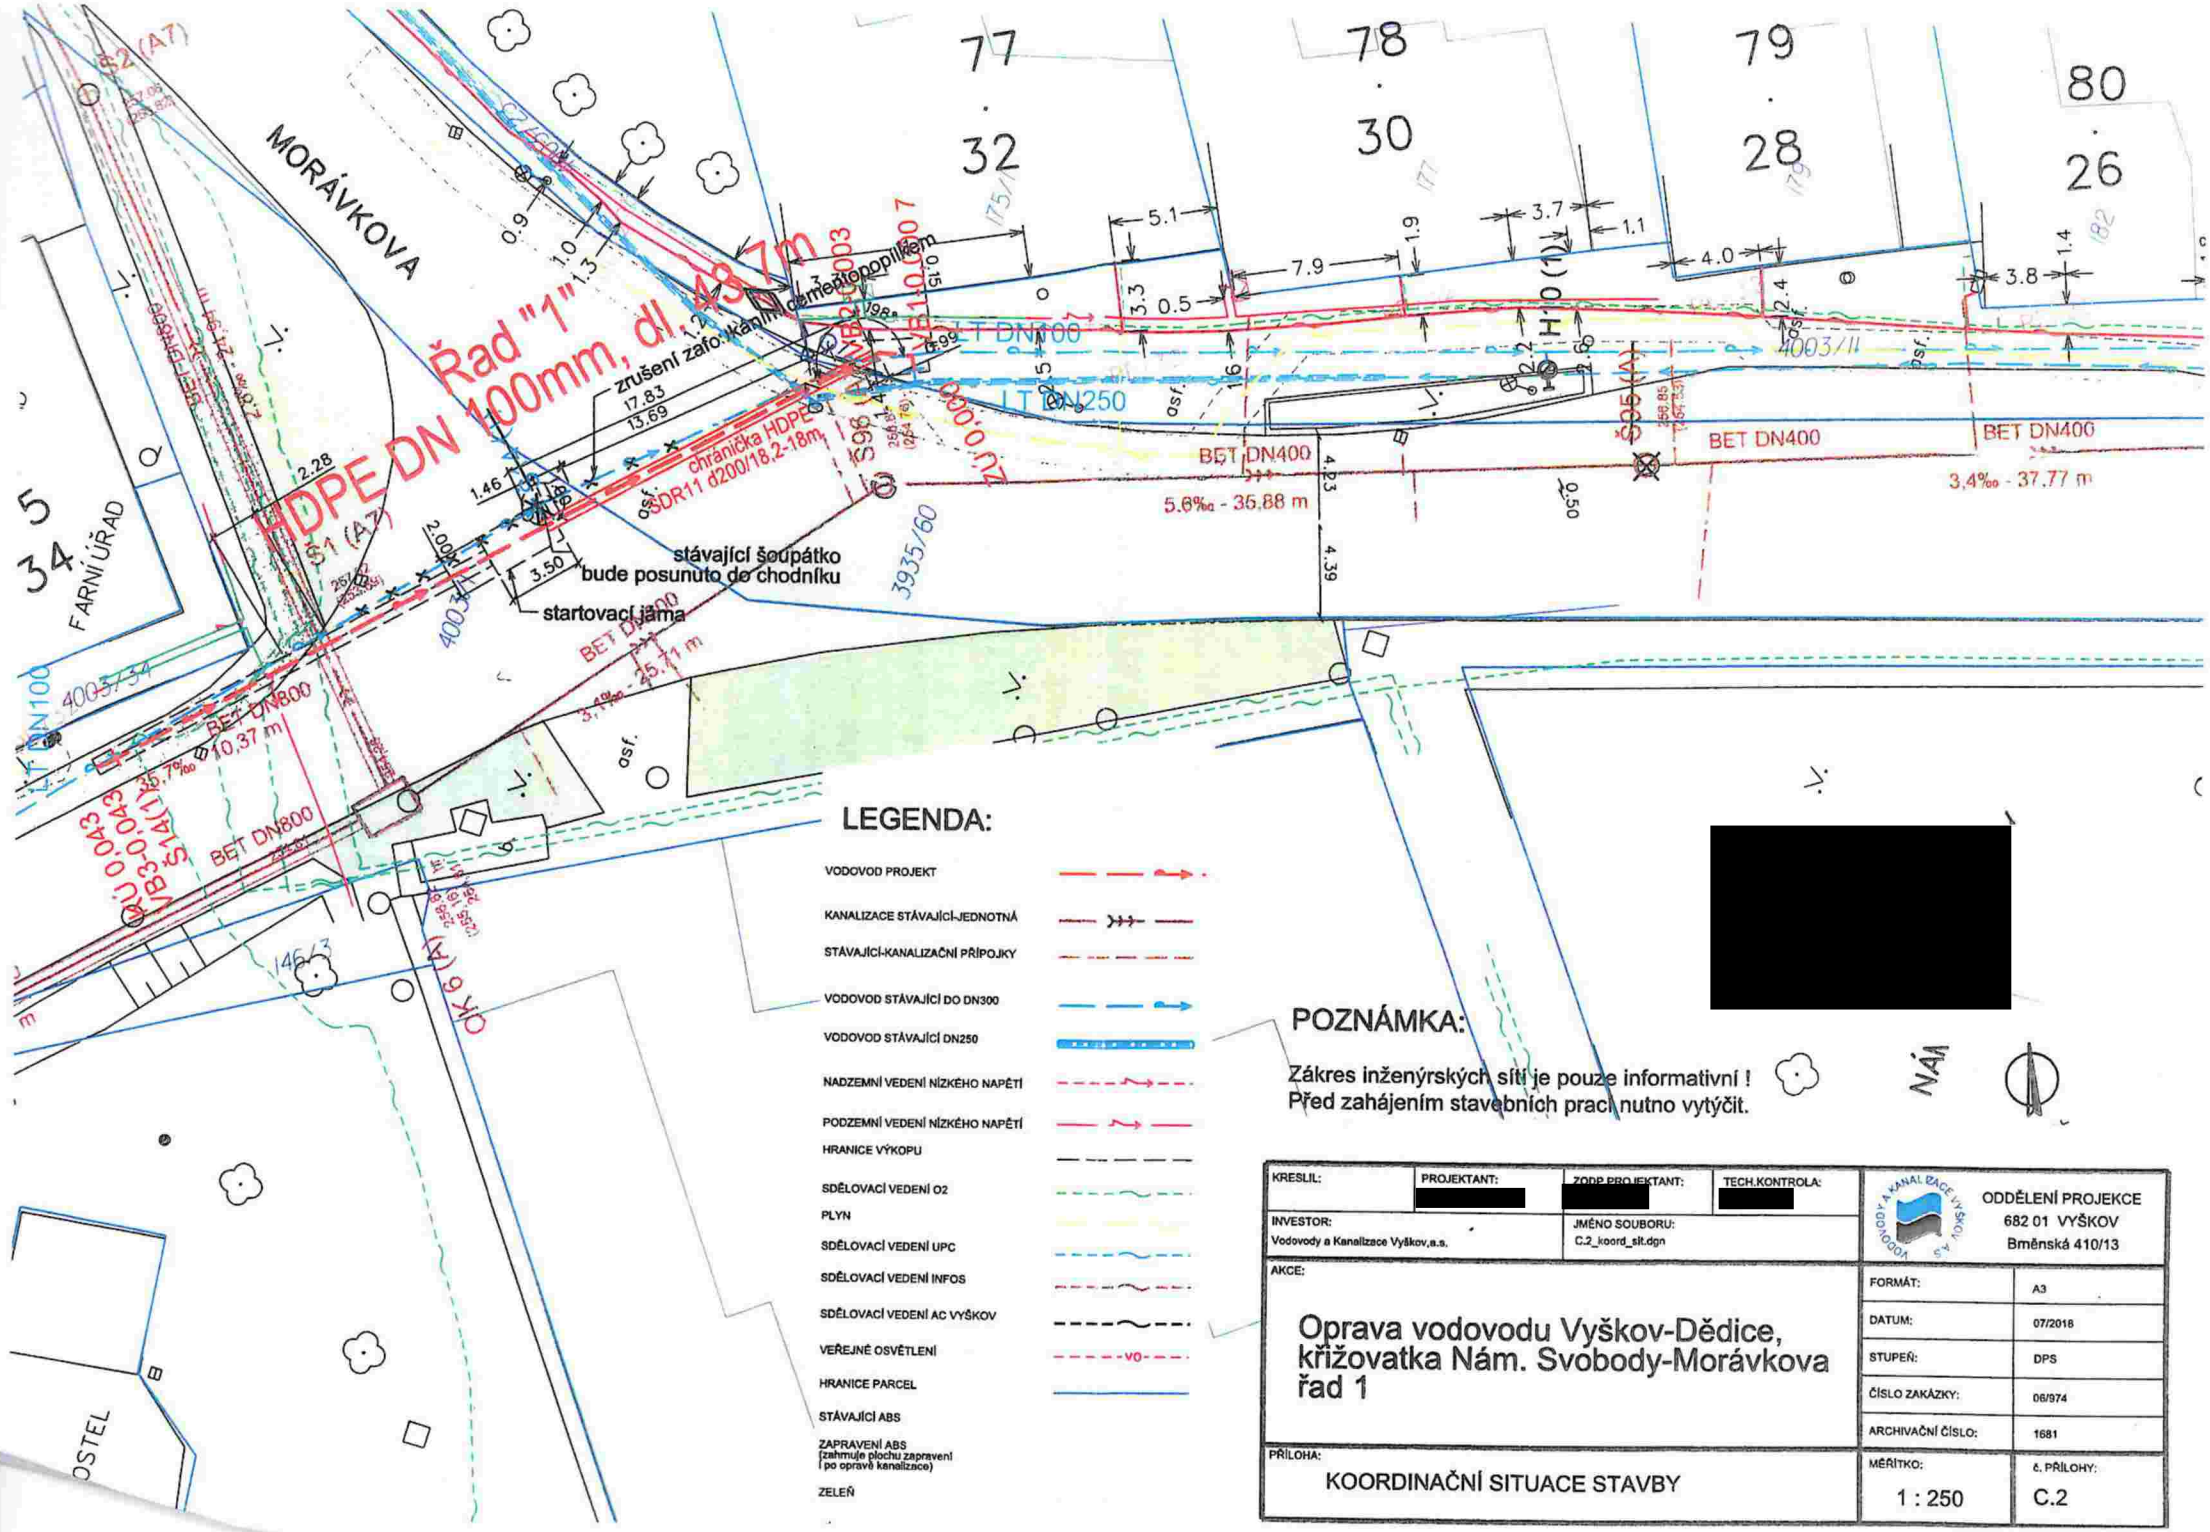

KRESLIL:	PROJEKTANT: [redacted]	ZODP.PROJEKTANT: [redacted]	TECH.KONTROLA: [redacted]	ODDĚLENÍ PROJEKCE 682 01 VYŠKOV Bměnská 410/13
INVESTOR: Vodovody a Kanalizace Vyškov,a.s.		JMÉNO SOUBORU: C.2_koord_sit.dgn		

AKCE:

Oprava vodovodu Vyškov-Dědice, křižovatka Nám. Svobody-Morávkova řad 1

FORMÁT:	A3
DATUM:	07/2018
STUPEŇ:	DPS
ČÍSLO ZAKÁZKY:	06/974
ARCHIVAČNÍ ČÍSLO:	1681
MĚŘÍTKO:	1 : 250
č. PŘÍLOHY:	C.2

PŘÍLOHA: KOORDINAČNÍ SITUACE STAVBY