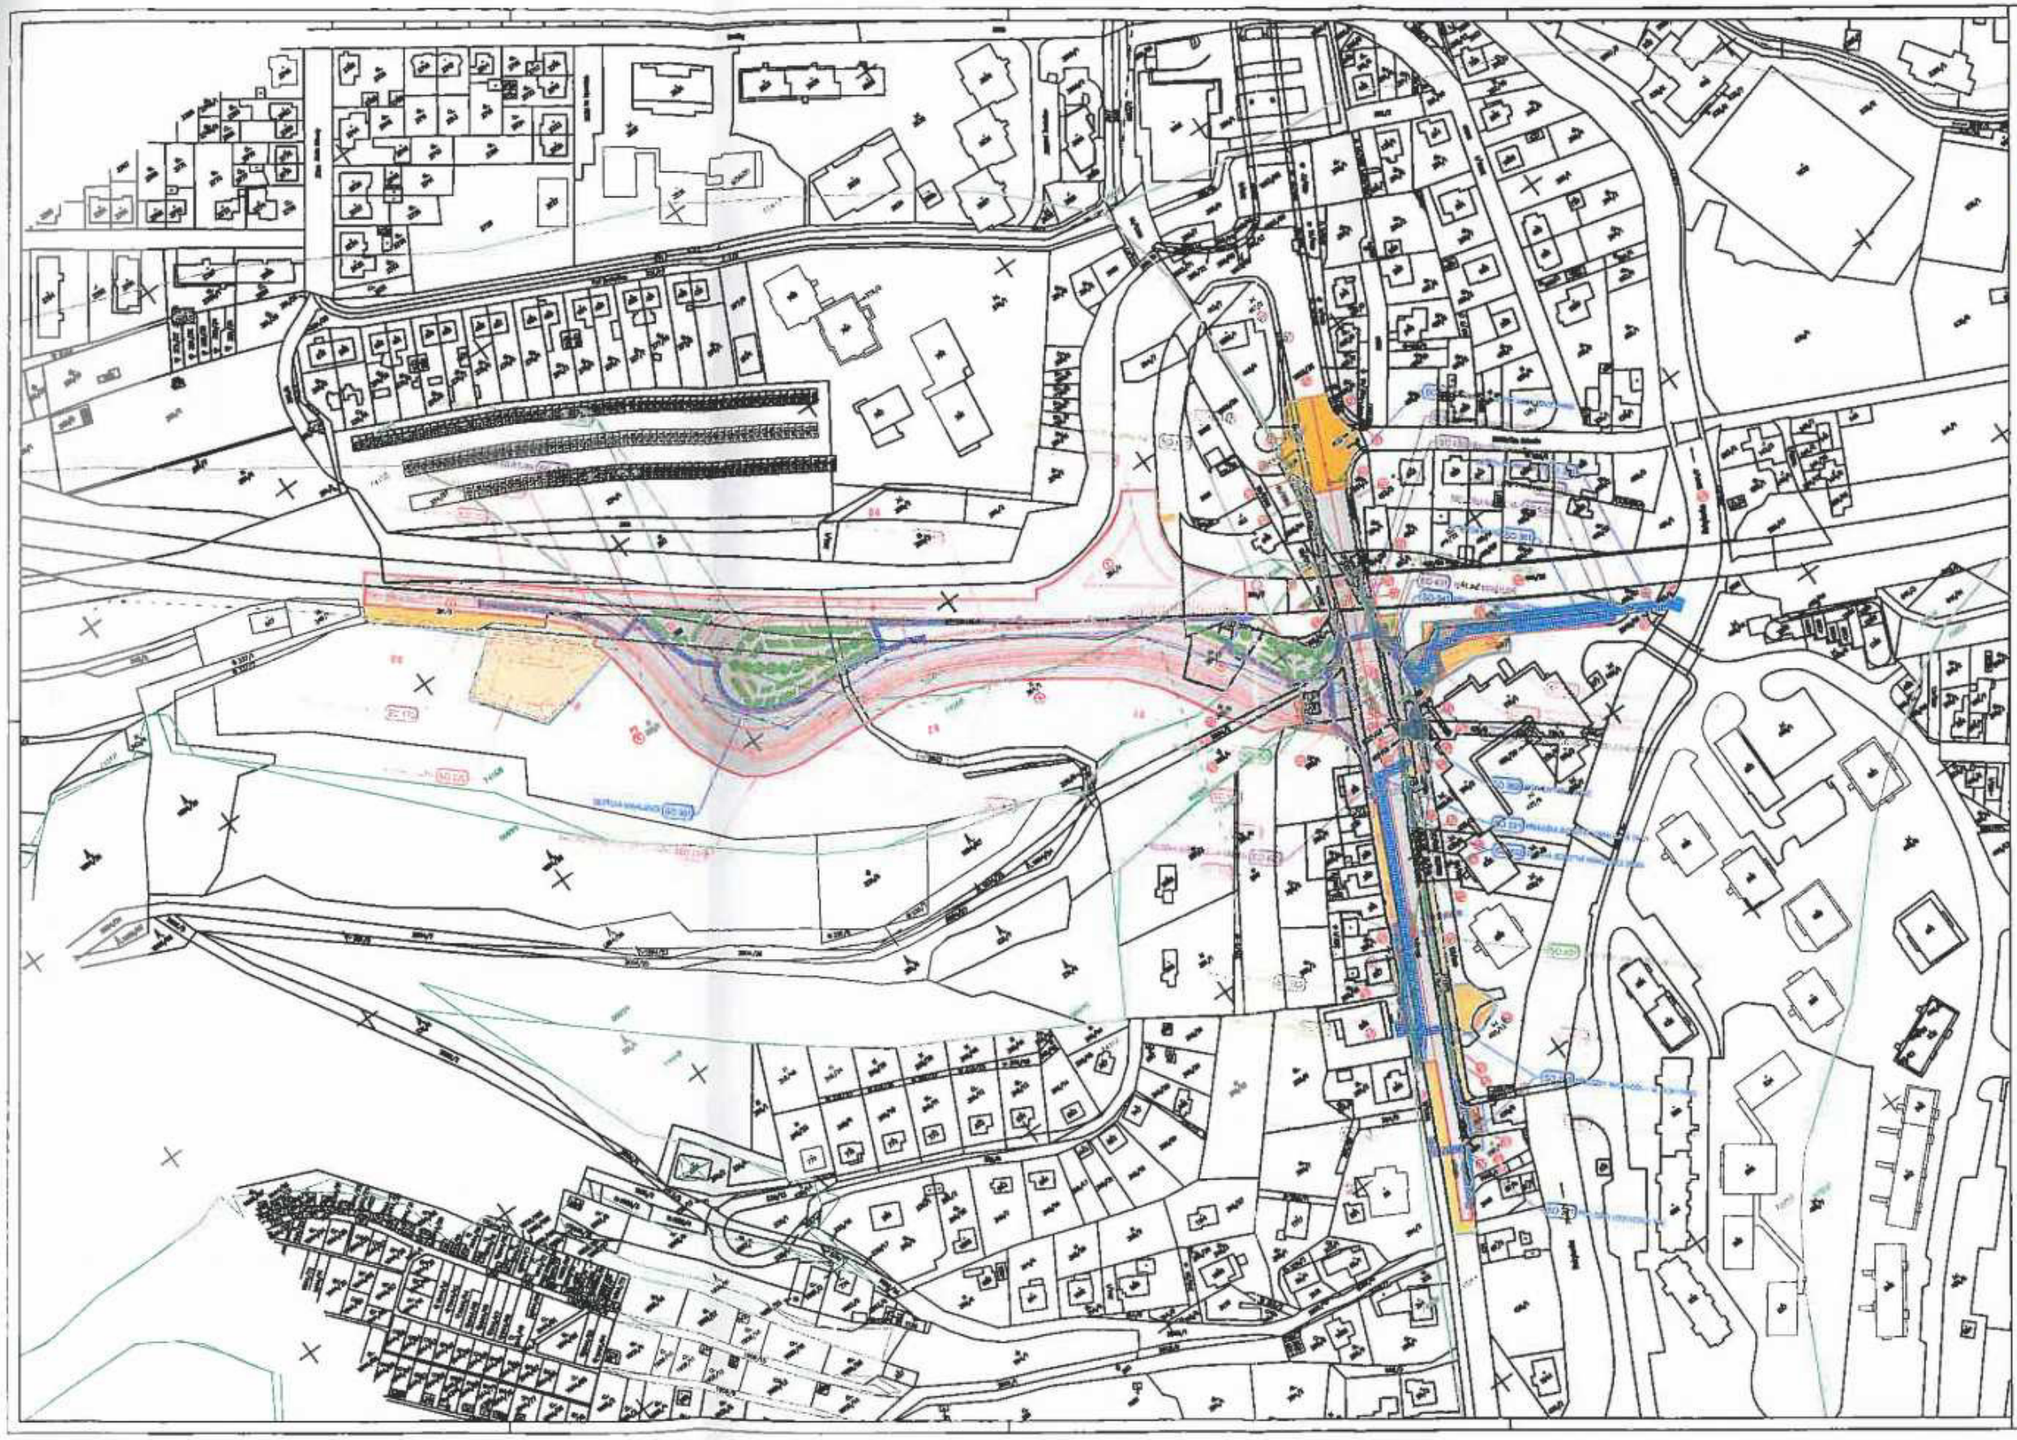

LEGENDA:

Trvalý zábor se změnou vlastníků

- Nabývací ŘSD ČR (vč. pozemků v SPFL)
- Nabývací subjekt Vlastník (vč. pozemků v SPFL)

Trvalý zábor beze změny vlastníků

- Nabývací ŘSD ČR
- Nabývací subjekt Vlastník (vč. pozemků v SPFL)

Dočasný zábor

- Dočasný zábor nad 1 ark
- Dočasný zábor do 1 roku
- Dočasný zábor nad 1 ark.ZPF
- Dočasný zábor do 1 roku ZPF
- Výsek lávky

Legenda čar

- Hranice parcel
- Hranice katastrálního území
- Odbourané pilíře lávek (PLNFL)
- Rezervní (RFL)
- Objekty trvalý RO Lav a Zvu
- Objekty trvalý RO Ave
- Objekty trvalý RO Ave
- Objekty trvalý RO Ave
- Objekty trvalý RO Ave

Zábory

- Trvalý zábor
- Dočasný zábor nad 1 ark
- Dočasný zábor do 1 roku

Ostatní

- Výsadba zeleně
- Pořizovací žlab
- ZPL/1 Pořizovací žlab
- Pořizovací žlab

G.1

STAVBA

I/69 VSETÍN, RAMPA MOSTECKÁ

OBJEDNATEL

ŘEDITELSTVÍ SILNIC A DÁLNIC ČR
NA PANKRÁCI 56, 145 05 PRAHA 4
STAVBU ZAJIŠŤUJE: SPRÁVA ZLÍN
FŮGNEROVO NÁBŘEŽÍ 5476, 760 01 ZLÍN

ZHOTOVITEL

RS PP - MORAVA 2015

ING. ROMAN KOTAS
HLAVNÍ INŽENÝR PROJEKTU

Č. změny	Předmět změny	Datum provedení	Podpis	Zapsal/Schválil
1				
2				
3				

Číslo výkresu: G.1.1
Výkresové rozměr: 6x

VEDOUCÍ PROJEKTANT	
ZODPOVĚDNÝ PROJEKTANT	
VYPRACOVAL	
KONTROLOVAL	
VEDOUCÍ ZAKÁZKY	

DOPRAVOPROJEKT CESTI,SERVIS

NÁZEV ČÁSTI

ZÁBOROVÝ ELABORÁT

ZÉTLPRÁ	DOP
DATUM	06/2015
FORMÁT	1ks/A4
MĚŘÍTKO	1:1000
ČÍSLO ZAK.	1A2015

NÁZEV VÝKRESU

Situace-majetkoprávní

Č. KOUŠ/HAVÁ | Č. PŘÍLOHY 01.3