



EVROPSKÁ UNIE
Evropský fond pro regionální rozvoj
Operační program Životní prostředí

01158/2019



MKOLP002EBDE

DODATEK Č. 2 KE SMLouvĚ O DíLO

ze dne 4. 10. 2017, ev.č. 1148/2017

uzavřena dle § 2586 a násl. zákona č. 89/2012 Sb., občanský zákoník

mezi

název/jméno: **Město Kolín**

se sídlem: 28002 Kolín - Kolín I, Karlovo náměstí 78

IČ: 00235440

DIČ: CZ00235440

Zastoupený: Mgr. Michael Kašpar, starosta

Číslo účtu: 3661752/0800

odpovědná osoba ve věcech technických:
a územního plánování

odpovědná osoba ve věcech technických:
(dále jen „objednatel“)

a

název/jméno: **GREEN PROJECT s.r.o.**

se sídlem: Dobřešovická 194, Průhonice 252 43

zapsaný v: u Městského soudu v Praze, vložka 103 585, oddíl C

IČ: 271 95 783

DIČ: CZ27195783

zastoupený/jednající prostřednictvím: [redacted]

bankovní spojení: UniCredit Bank, a.s.

číslo účtu: 2114951989/2700

(dále jen „zhotovitel“)

(objednatel a zhotovitel dále také společně jen jako „smluvní strany“)

odpovědná osoba ve věcech smluvních. Lukáš Novotný
odpovědná osoba ve věcech technických: Lukáš Novotný
hlavní stavbyvedoucí: Bc. Jaroslav Novák



EVROPSKÁ UNIE
Evropský fond pro regionální rozvoj
Operační program Životní prostředí

I. Úvodní ustanovení

Město Kolín dne 4. 10. 2017 uzavřelo se zhotovitelem GREEN PROJECT s.r.o., IČ: 271 95 783, se sídlem Dobřejovická 194, Průhonice 252 43 smlouvu o dílo č. 1148/2017 na realizaci projektu „Osázení svahů u TPCA – podzim 2017“. Dílo je realizováno v rámci projektu „Osázení svahů u TPCA – podzim 2017“ spolufinancovaného Operačním programem životní prostředí, dle pravidel Operačního programu Životní prostředí.

II. Předmět dodatku

Smluvní strany se dohodly na těchto změnách smlouvy o dílo.

Popis navýšení ceny obsahuje změnový listy č. 1:

Změnový list č. 1	60 666,21 Kč bez DPH
-------------------	----------------------

Článek 5. Cena díla odstavec 5.1 smlouvy o dílo nově zní:

Smluvní strany se dohodly, že cena za dílo provedené v rozsahu dle této smlouvy je stanovena v souladu se zákonem o cenách a činí:

Cena díla bez DPH	3 025 073,73 Kč
Celkem DPH	635 265,48 Kč
Cena díla včetně DPH	3 660 339,21 Kč

III. Závěrečná ustanovení

- Ostatní ustanovení smlouvy zůstávají tímto dodatkem nezměněna.
- Smluvní strany dále výslovně souhlasí s tím, aby tato smlouva byla uvedena v přehledu nazvaném „Přehled smluv“ vedeném městem Kolín, který obsahuje údaje o smluvní straně, datum uzavření smlouvy, předmětu smlouvy a výše plnění. Smluvní strany dále výslovně souhlasí s tím, že tato smlouva může být bez jakéhokoliv omezení zveřejněna jak na oficiálních webových stránkách města Kolín, tak i v registru smluv, a to včetně všech případných příloh a dodatků. Smluvní strany prohlašují, že skutečnosti uvedené v této smlouvě nepovažují za obchodní tajemství ve smyslu příslušných ustanovení právních předpisů a udělují svolení k jejich užití a zveřejnění bez jakýchkoliv dalších podmínek.
- Tato smlouva podléhá uveřejnění v registru smluv dle zákona č. 340/2015 Sb., o zvláštních podmínkách účinnosti některých smluv, uveřejňování těchto smluv a o registru smluv (zákon o registru



EVROPSKÁ UNIE
Evropský fond pro regionální rozvoj
Operační program Životní prostředí

smluv) (dále jen: „registr smluv“). Smluvní strany se dohodly, že smlouvu v souladu s tímto zákonem uveřejní město Kolín, a to nejpozději do 30 dnů od podpisu smlouvy. Toto ujednání však nebrání tomu, aby smlouvu zveřejnil i smluvní partner města Kolína. Po uveřejnění v registru smluv obdrží smluvní partner města Kolína do datové schránky, v případě neexistence datové schránky e-mailem potvrzení od správce registru smluv. Potvrzení obsahuje metadata a je ve formátu .pdf, označeno uznávanou elektronickou značkou a opatřeno kvalifikovaným časovým razítkem. Smluvní strany se dohodly, že smluvní partner města Kolína nebude, kromě potvrzení o uveřejnění smlouvy v registru smluv od správce registru smluv, nijak dále o této skutečnosti informován.

4. Tato smlouva nabývá platnosti dnem jejího podpisu oběma smluvními stranami a účinnosti dnem jejího uveřejnění v registru smluv.

5. Smlouva se vyhotovuje ve dvou stejnopisech, přičemž každá ze smluvních stran obdrží po jednom vyhotovení.

6. Tento dodatek č. 2 tvoří se smlouvou nedílný celek.

7. Smluvní strany prohlašují, že si dodatek č. 2 ke smlouvě o dílo přečetly, s obsahem souhlasí a na důkaz své svobodné, pravé a vážné vůle připojují své podpisy.

8. Touto doložkou se osvědčuje, že byla splněna podmínka platnosti právního úkonu jeho schválením radou/zastupitelstvem města na schůzi konané dne 21. 10. 2019 usnesením číslo 1506/40/RM/2019.

9. Nedílnou součástí této smlouvy jsou tyto přílohy:

Příloha č. 1 – Změnový list č. 1

Příloha č. 2 – Vyjádření TDI

Příloha č. 2 – Situace likvidace pcháče

V Kolíně dne 4.11.2019




za objednatele
statutární zástupce města Kolín

Mgr. Michael Kašpar, starosta



V Průhonicích dne 24.10.2019

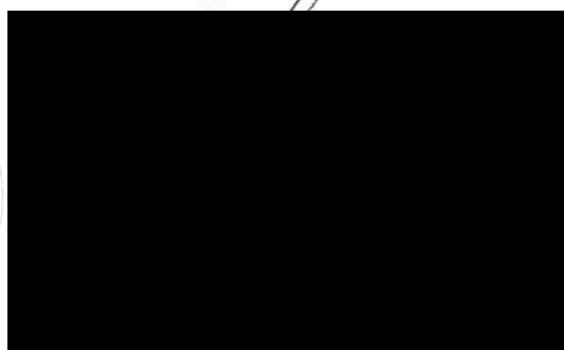

Rozpočet víceprací - likvidace pcháče - červen 2019

Ceny prací dle katalogu popisů a směrných cen stavebních prací 823-1 2019

Ceny prací a materiálu dle smluvních cen projektu

VÍCEPRÁCE - likvidace pcháče červen 2019

Cena celkem bez DPH	60 666,21 Kč
21%DPH	12 739,90 Kč
Cena celkem vč. 21%DPH	73 406,11 Kč

Likvidace pcháče

p.č.	název	m.j.	množ.	cena/jedn. /Kč/	cena celk. /Kč/
	Ovod plochy a středový pás				
111 15-1132	Pokosení trávníku lučního na svahu od 1:5 do 1:2 při souvislé ploše do 1000m²	ks	2 319,00	6,44	14 934,36
184 80-2611	Chemické odplevelení půdy po založení kultury, trávníku na svahu od 1:5 do 1:2 postřikem na široko	m ²	2 319,00	5,40	12 522,60
specifikace	Roundup Bioactiv/80ml/2l vody/100m ² /	l	1,86	346,50	642,83
	Likvidace jednotlivých pcháčů prorůstajících textílií				
184 80-2623	Chemické odplevelení půdy po založení kultury, trávníku na svahu od 1:5 do 1:2 postřikem hnízdovitě	m ²	2 174,40	14,70	31 963,68
specifikace	Roundup Bioactiv/80ml/2l vody/100m ² /	l	1,74	346,50	602,74
	CELKEM				60 666,21

VÍCEPRÁCE - likvidace pcháče červen 2019


Tím, že výsadby jsou mulčované textílií a jsou pravidelně zalévány, se vytvořily podmínky pro vzcházení semen dvouletého pcháče. Dokud se svahy bez výsadeb pravidelně kosily, byl růst pcháče značně potlačen.

Vzcházení a následný růst rostlin nadzvedává textílie, ostny textílii protrhávají, a celému ještě napomáhá velký vítr, který v poslední době na svazích proudí.

Také uprostřed svahů a po jeho obvodu, kam prosakuje vlhkost ze zalévaných ploch, dochází k výraznému zaplevelení pcháčem.

Tyto vícepráce – vyžutí a následná plošná chemická likvidace v pruhu vedoucím prostředkem plochy a po obvodech ploch a likvidace pcháče v mulčované ploše jednotlivě, a to v době, než pcháče vykvetou, by mělo omezit jeho další šíření. I když v zemi mohou být semínka z přechozí doby, a doba jejich vzcházení může být i více jak 10 let. Ale alespoň se nepřidají další. Je potřeba vysázeným rostlinám vytvořit prostor pro optimální růst.



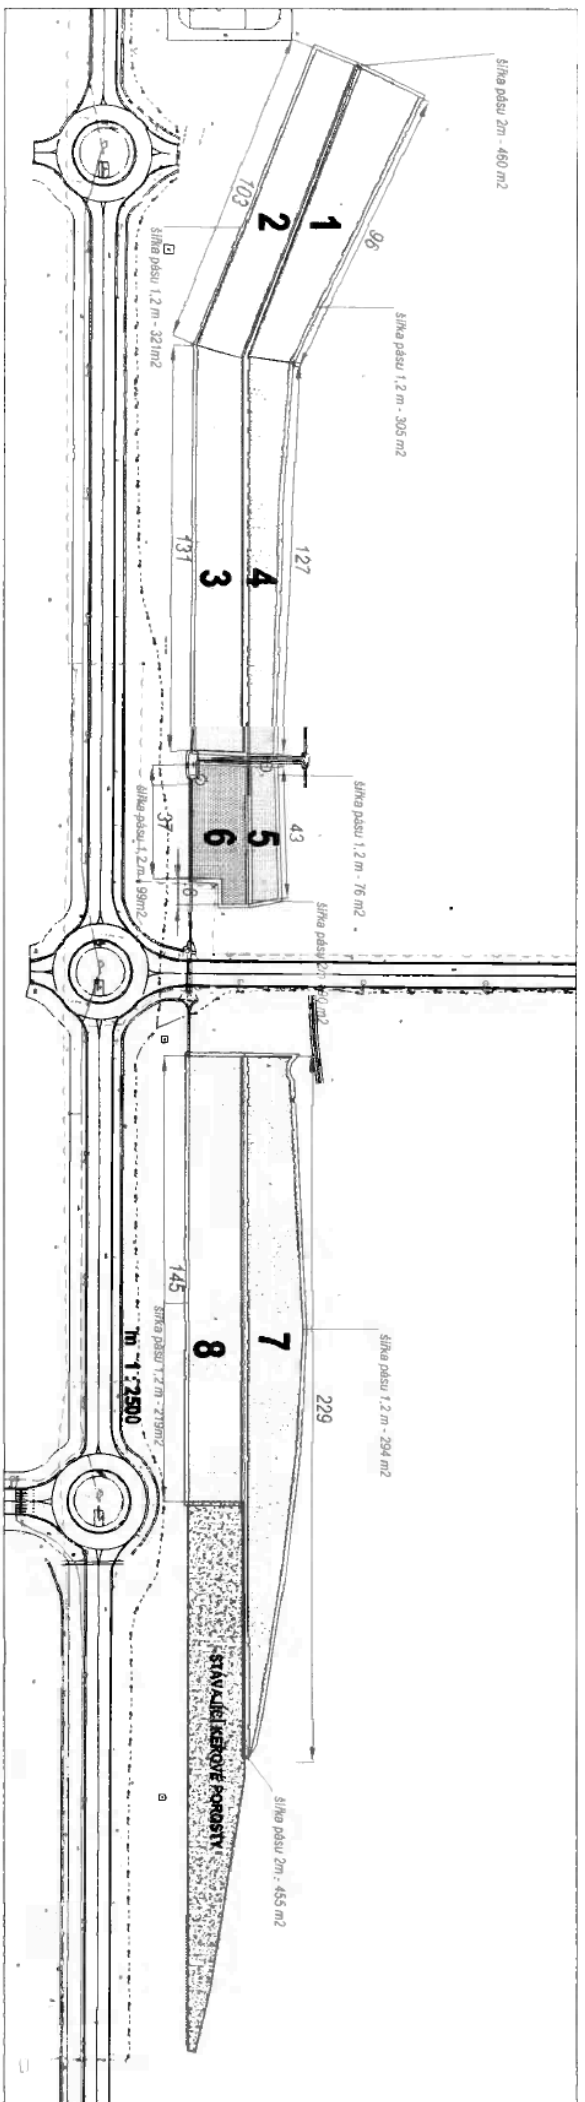

situace vícepráci červen 2019

Ing. Jarmila Hručková		Město Kolín	
TPCA - OSÁZENÍ SVAHŮ		Karlovo nám. 78, 280 12 Kolín 1	
Adresa:		Datum: VI. 2019	
Věcný 202, 582 83 Věrnov		Měřič: bez jm.	
IČO: 1478240		C. výkres:	
tel: 569 432 247			
mob: 420 776 198 133			
jarmilahunzova@centrum.cz			
Zodp. projektant:			
Zodp. projektant:			

Situace - mechanická a chemická likvidace pcháče