


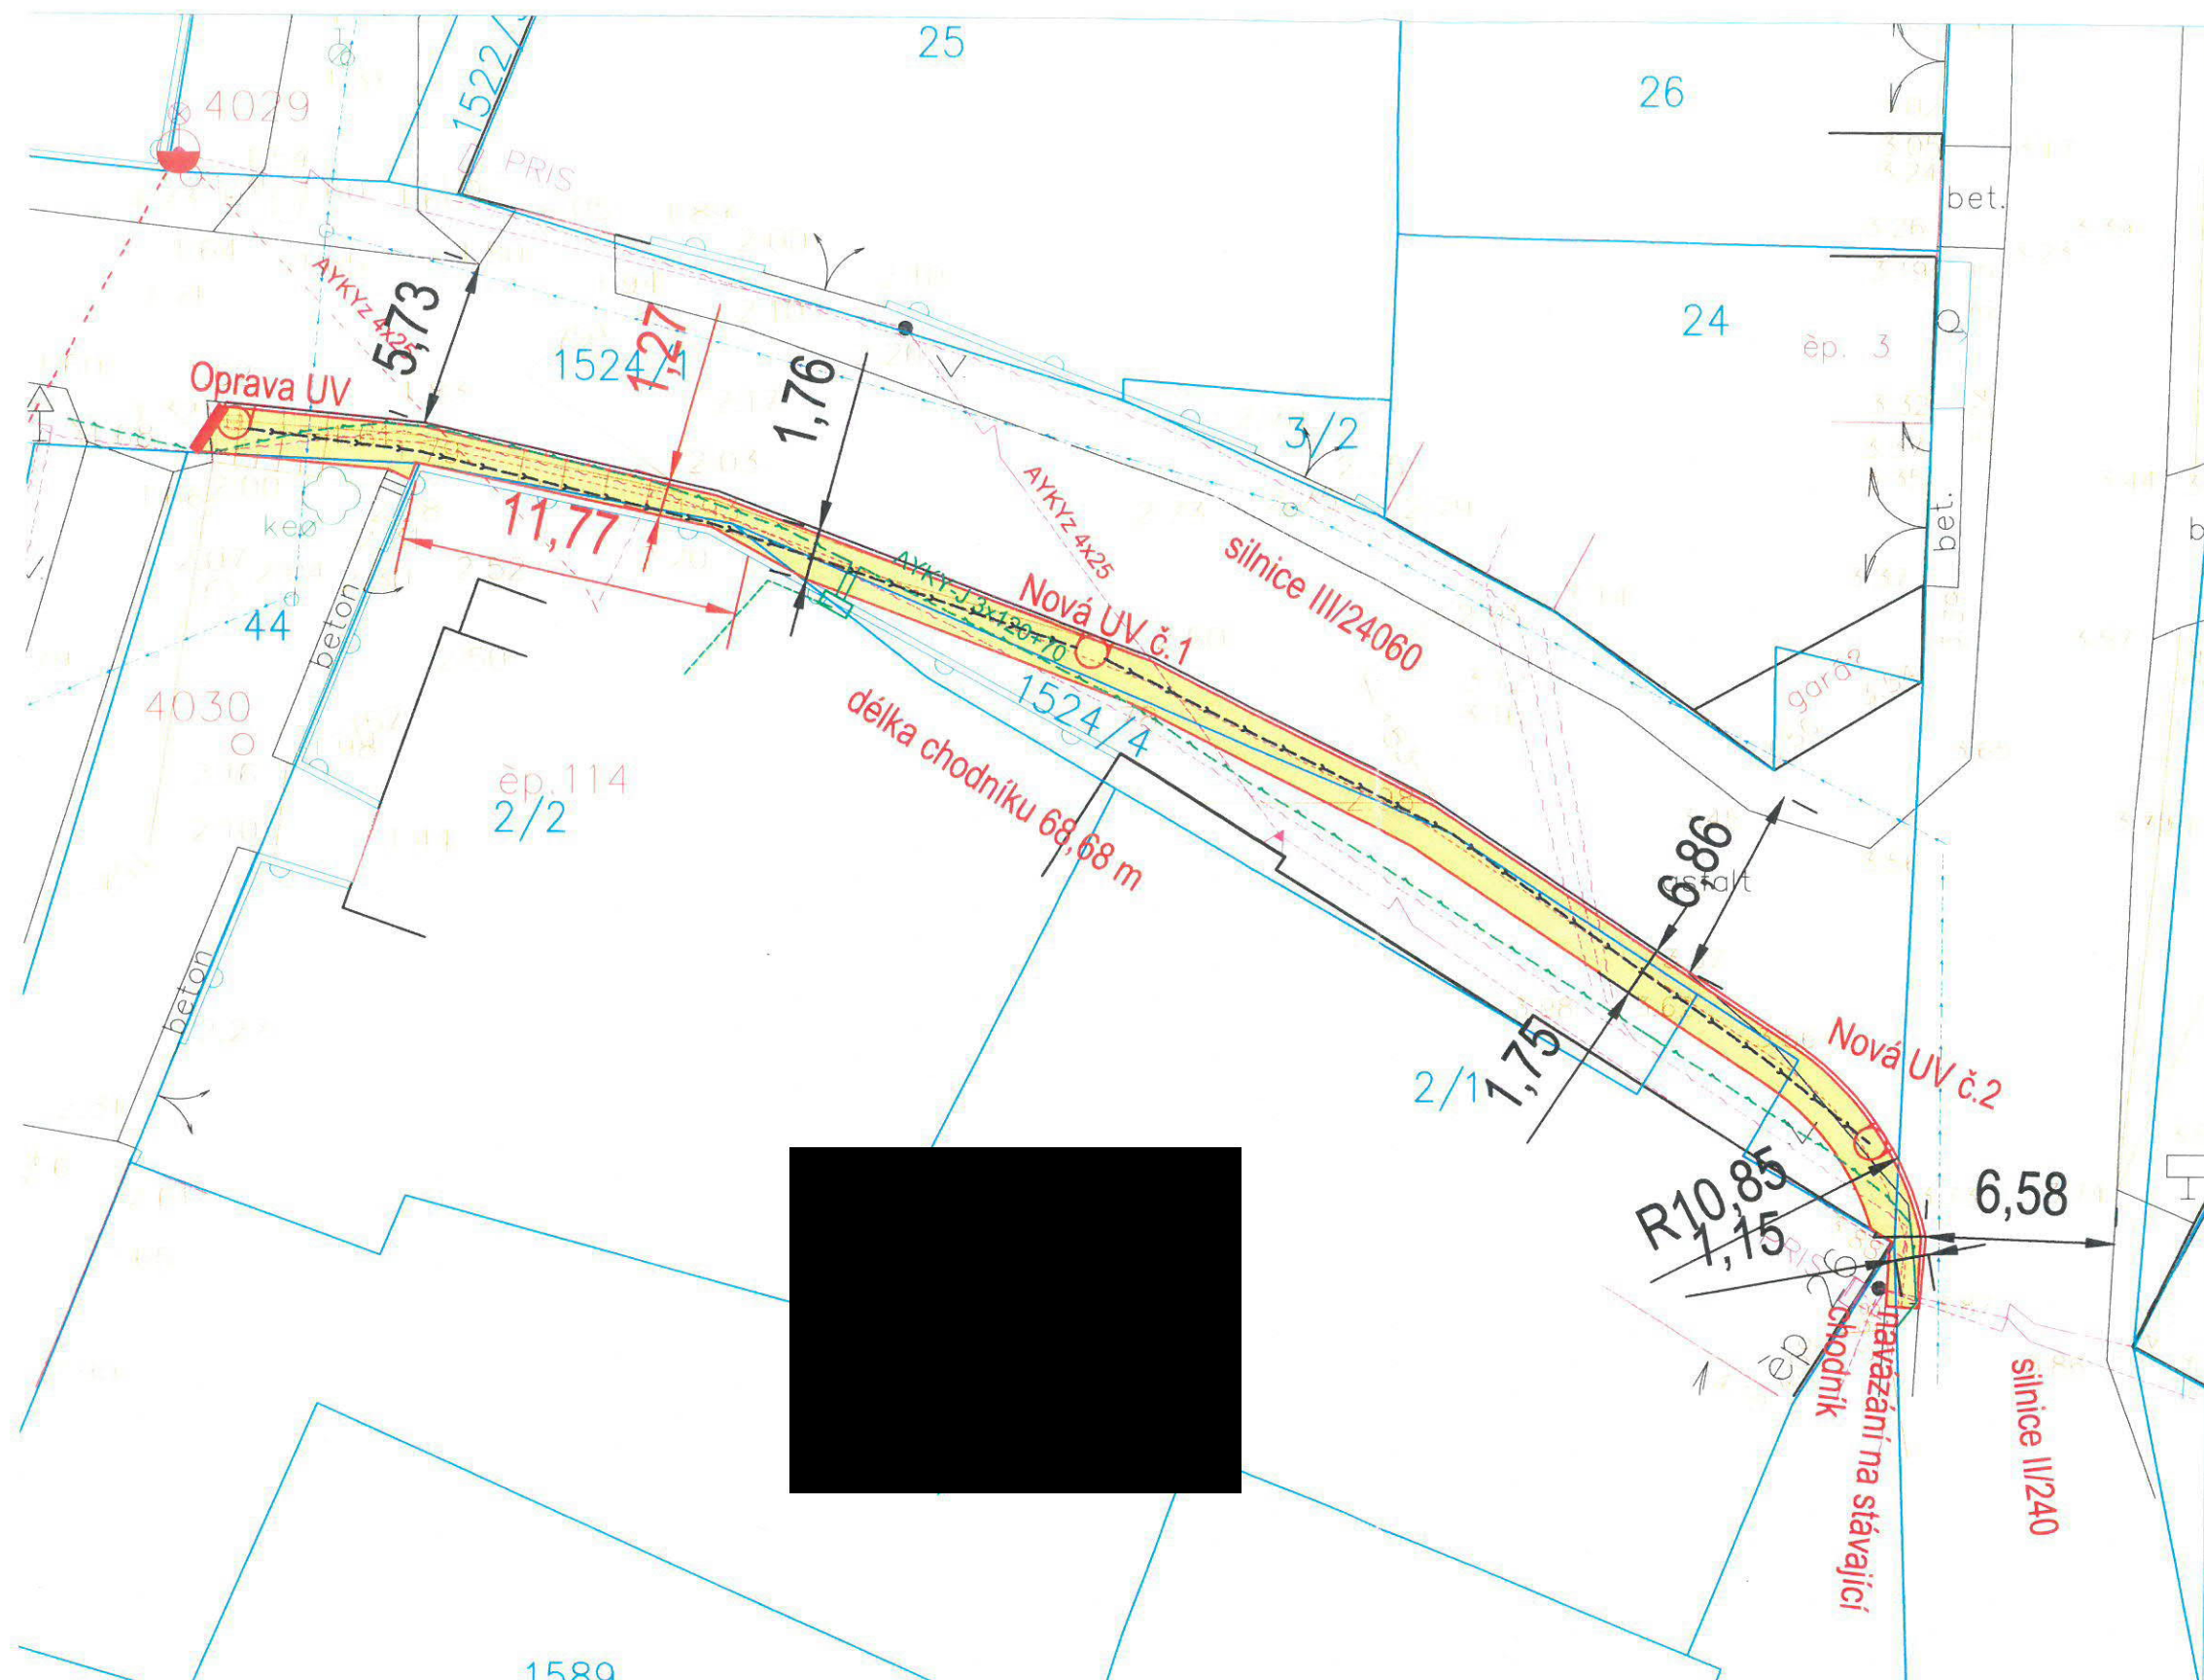

LEGENDA NAVRHOVANÝCH PLOCH:

NOVÁ PLOCHA - CHODNÍK - ZE ZÁMKOVÉ DLAŽBY

NOVÉ ULIČNÍ VPUSTI BUDOU NÁPOJENY NA STÁVAJÍCÍ DEŠŤOVOU KANALIZACI, KTERÁ BUDE DLE POTŘEBY OPRAVENA

LEGENDA SÍTÍ:

Orientační zákres sítí

Neobsahuje zakres všech přípojek

- Kanalizace SCVK
- Vodovod SCVK
- Veřejné osvětlení - nadzemní
- Čez Distribuce NN - nadzemní
- plánovaná trasa podzemní
- CETIN - sděl. kabely
- Kanalizace dešťová

MÍSTO STAVBY: Chodouny		STUPEN PD: DUR,SP,PS	
STAVEBNÍK: Obec Chodouny		FORMAT: A3	MĚRÍTKO: 1:500
NÁZEV: Výstavba nového chodníku v Chodounech			
ČÁST: C. Situační výkresy		DOKUMENT ČÍSLO:	
PŘÍLOHA: Koordinační situační výkres		19ZK00089-01-DW-C.2	
SOUBOR: VÝKRES2.DWG		LIST/LISTŮ: 2/2	