


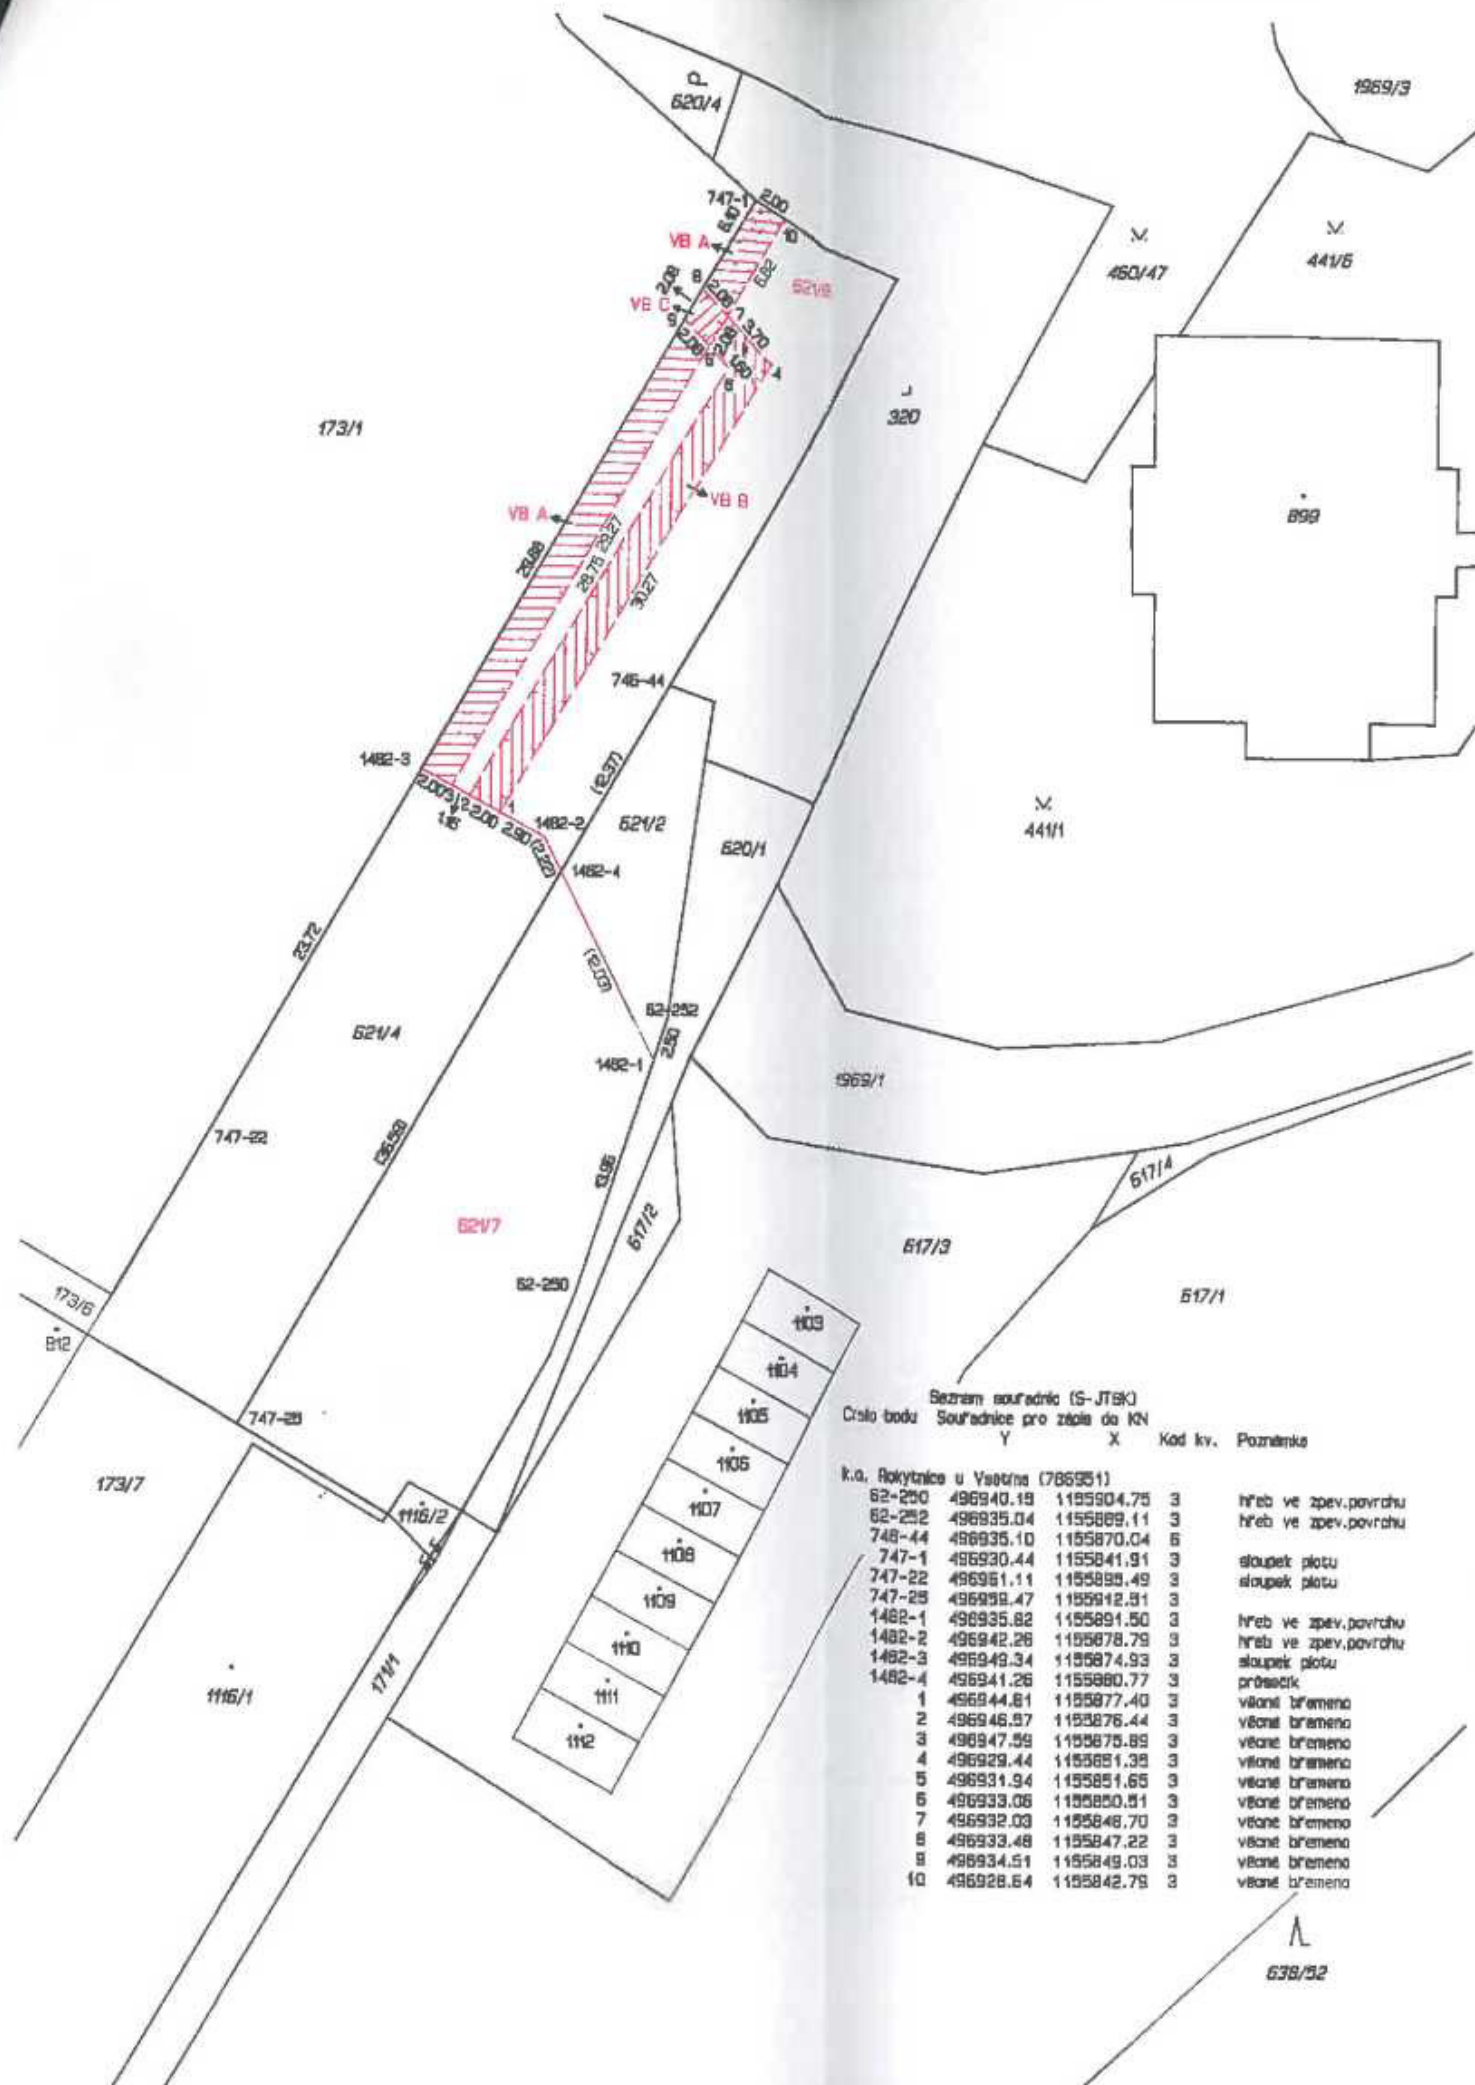

VÝKAZ DOSAVADNÍHO A NOVÉHO STAVU ÚDAJŮ KATASTRU NEMOVITOSTÍ															
Dosavadní stav					Nový stav										
Označení pozemku parcelním číslem	Výměra parcely		Druh pozemku	Označení pozemku parcelním číslem	Výměra parcely		Druh pozemku	Typ stavby	Způsob využití	Způsob využití	Porovnání se stavem evidence v předchozím výkazu				
											Dělení přechází z pozemku označeného v		Číslo listu vlistu	Označení dílu	
ha	m²	Způsob využití	ha	m²	Způsob využití	Způsob využití	katastru nemovitostí	dříve poz. evidenci	ha	m²	Označení dílu				
621/2	4	96	orná půda	621/2		96	orná půda		0	621/2		10001		96	
621/4	7	55	ostat. pl. ostat. komunikace	621/7	4	02	orná půda		2	621/2		10001		4	02
				621/4	3	73	ostat. pl. komunikace		2	621/4		11455		3	73
				621/8	3	82	ostat. pl. komunikace		2	621/4		11455		3	82
	12	51			12	51									
Věcné břemeno A:															
621/8															
Druh věcného břemene: dle právní listiny															
Oprávněný: dle právní listiny															
Věcné břemeno B:															
621/8															
Druh věcného břemene: dle právní listiny															
Oprávněný: dle právní listiny															
Věcné břemeno C:															
621/8															
Druh věcného břemene: dle právní listiny															
Oprávněný: dle právní listiny															

Výkaz údajů o bonitovaných půdně ekologických jednotkách (BPEJ) k parcelám nového stavu									
Parcelní číslo podle		Kód BPEJ	Výměra		BPEJ na dílu parcely	Parcelní číslo podle		Kód BPEJ	Výměra
katastru nemovitostí	zjednodušené evidence		ha	m²		katastru nemovitostí	zjednodušené evidence		ha
621/2		72212		94		621/7		72044	16
								72212	3 86

GEOMETRICKÝ PLÁN pro rozdělení pozemků a vymezení rozsahu věcných břemen		Geometrický plán ověřil úředně oprávněný zeměměřičský inženýr:		Stejnopis ověřil úředně oprávněný zeměměřičský inženýr:	
Jméno, příjmení:		Jméno, příjmení:		Jméno, příjmení:	
Číslo položky seznamu úředně oprávněných zeměměřičských inženýrů: 1058/1995		Číslo položky seznamu úředně oprávněných zeměměřičských inženýrů: 1058/1995		Číslo položky seznamu úředně oprávněných zeměměřičských inženýrů: 1058/1995	
Dne: 13.5.2019		Číslo: 153/2019		Dne: 15.5.2019	
Náležitosti a předměty odpovídá právním předpisům		Číslo: 153/2019		Číslo: 153/2019	
Vyhotovitel:		Katastrální úřad se souhlasí s očištváním parcel.		Tento stejnopis odpovídá geometrickému plánu v elektronické podobě uložnému v digitálním katastrálním úřadu.	
Zeměměřič Smetanova 1484 Vsetín tel.		KÚ pro Zlínský kraj KP Vsetín Ing. Anna Čermotová PGP-448/2019-810 2019.05.15 15:50:11 CEST		Ověření stejnopisu geometrického plánu v listinné podobě.	
Číslo plánu: 1514-64/2019					
Okres: Vsetín					
Obec: Vsetín					
Kat. území: Rokytnice u Vsetína					
Mapový list: Vsetín 8-7/33					
Doplnění vlistu parcelním číslem byla poskytnuta mluvnice, která se v terénu s přehledem neshoduje s novými body, kteří by byli uvažováni předchozím způsobem viz seznam souřadnic					