

Váš dopis ze dne:

Dopravní podnik hl. m.
Prahy, akciová společnost
Sokolovská 42/217
190 22 Praha 9 Vysočany

V Praze dne 26.04.2019

PRAHA 9: „VOTS - měřirna Klíčov“

S předloženou dokumentací pro územní řízení PREdistribuce, a.s. (dále jen PREdi) souhlasí. Požadovaný příkon elektřiny $P_s = 1\,850\text{ kW}$ zajistí PREdi po rozšíření distribuční soustavy dle následujících bodů:

a) **Transformační stanice 22/0,4 kV** (dále jen TS)

Bude vybudována nová kontejnerová trafostanice se samostatnou místností a vstupem pro PREdi. Ve vstupní části PREdi bude osazen nový rozváděč Siemens 8DJH RRL2. V části odběratele bude rozváděč VN, odběratelské transformátory 22/0,4 kV 2x 2 500 kVA, měření odběru typu A na straně VN. Pro veškerou technologii PREdi bude zajištěn odpovídající manipulační prostor pro obsluhu.

Do VOTS požadujeme zajistit přístup 24 hodin denně po celý rok.

b) **Rozvody 22 kV**

Trafostanice bude připojena do smyčky kabely VN typu AXEKVCEY-OT 3x1x240 mm² mezi TS 2130 a TS 8023 dle příloh.

Z důvodu selektivity ochran doporučujeme v části odběratele osadit do přívodního pole odpínač místo vypínače.

V příloze Vám zasíláme v souladu se zákonem č. 458/2000 Sb. a souvisejícími vyhláškami č. 16/2016 Sb. návrh Smlouvy o smlouvě budoucí o připojení, kde se upřesňuje výše Vašeho podílu na měrných nákladech spojených s připojením Vašeho zařízení a zajištěním požadovaného příkonu, termín realizace, technické řešení a vzájemná koordinace. Žádáme vás o doplnění potřebných údajů ve smlouvě, aby mohla být smlouva nejpozději do 90 dní vzájemně podepsána. Nedojde-li v této lhůtě k uzavření uvedené smlouvy, rezervace příkonu zaniká. Smlouva o smlouvě budoucí o připojení může být uzavřena pouze písemnou formou.

Další stupeň PD požadujeme předložit k odsouhlasení.

Platnost našeho vyjádření k projektové dokumentaci k územnímu řízení je jeden rok.

S pozdravem

Vec

Kopie: S 24 100


Příloha: Situace rozvodného zařízení
návrh Smlouvy o přípravě připojení


PREdistribuce, a. s.

Svornosti 3199/19a, 150 00 Praha 5
zapsaná v obchodním rejstříku vedeném městským soudem v Praze, oddíl B, vložka 10158
bankovní spojení: ČSOB Praha, č. účtu 17551853/0300, IČ: 27376516, DIČ: CZ27376516
Zákaznická linka PRE: 267 055 555, e-mail: pre@pre.cz, www.predistribuce.cz

VOTS Měnična Klíčov

Siemens 8DJH RRL2

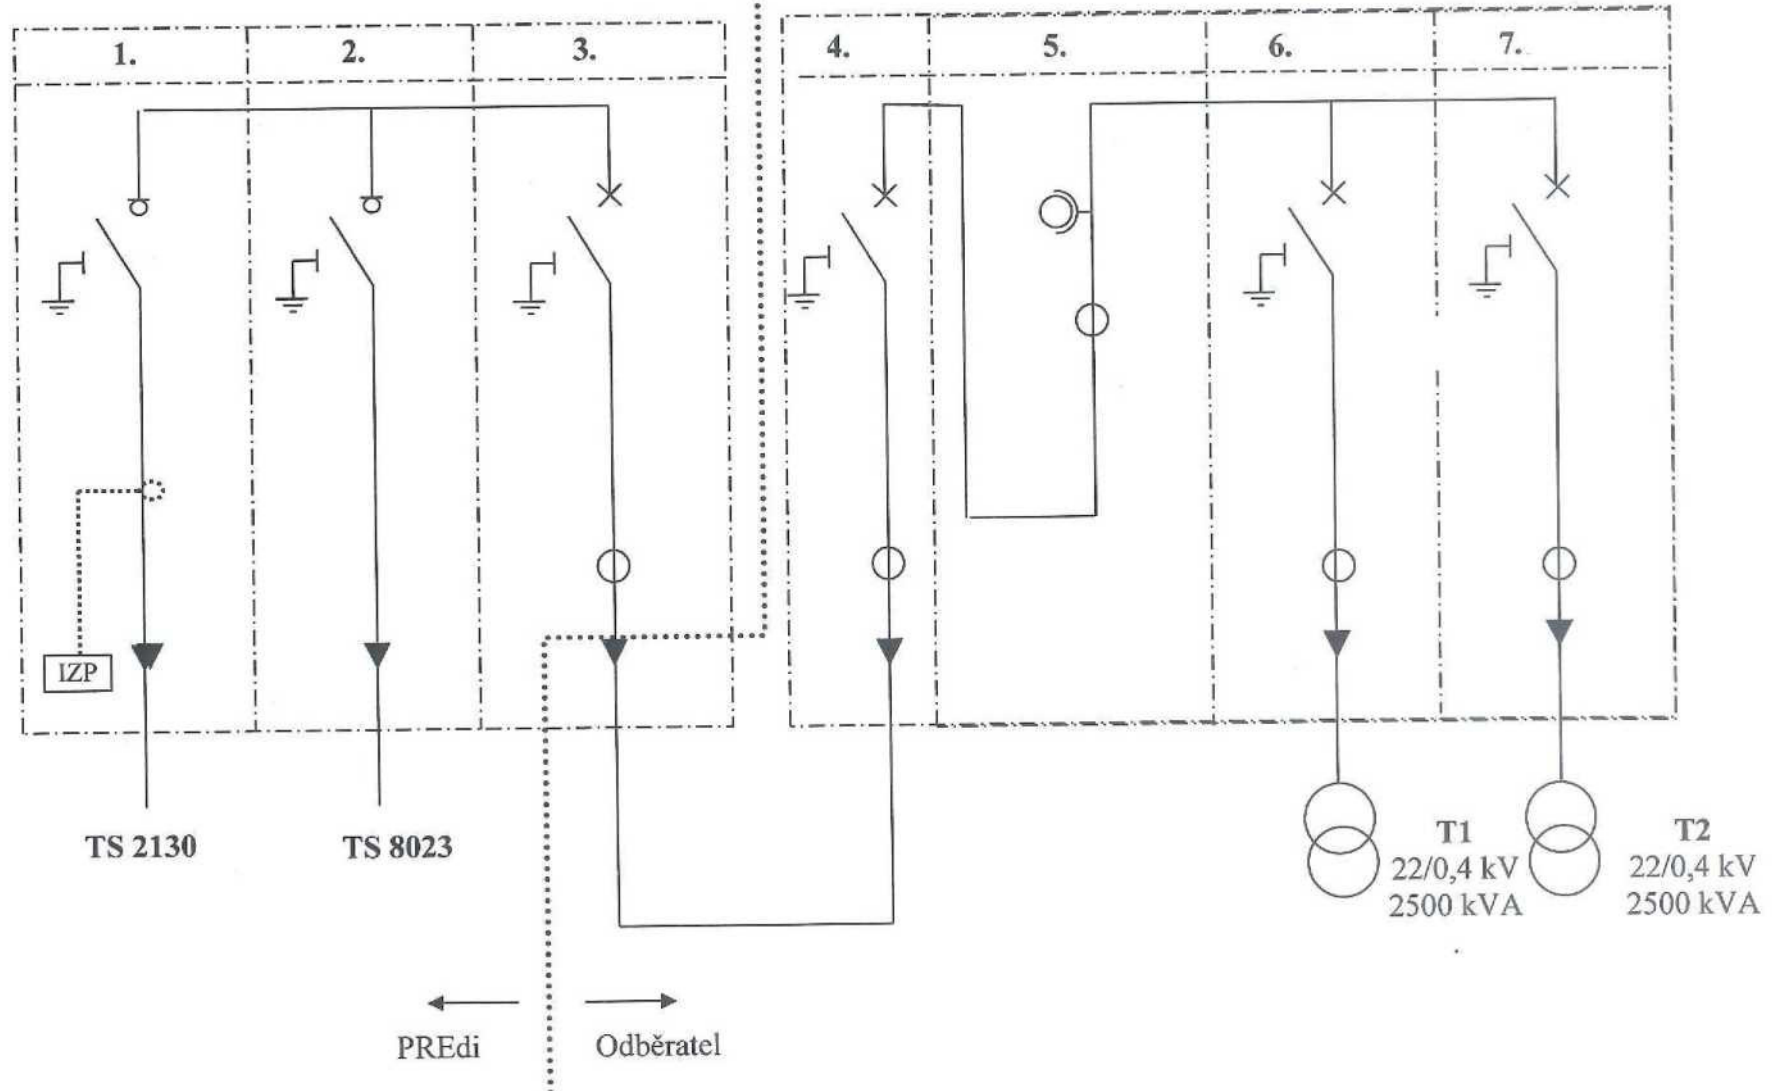

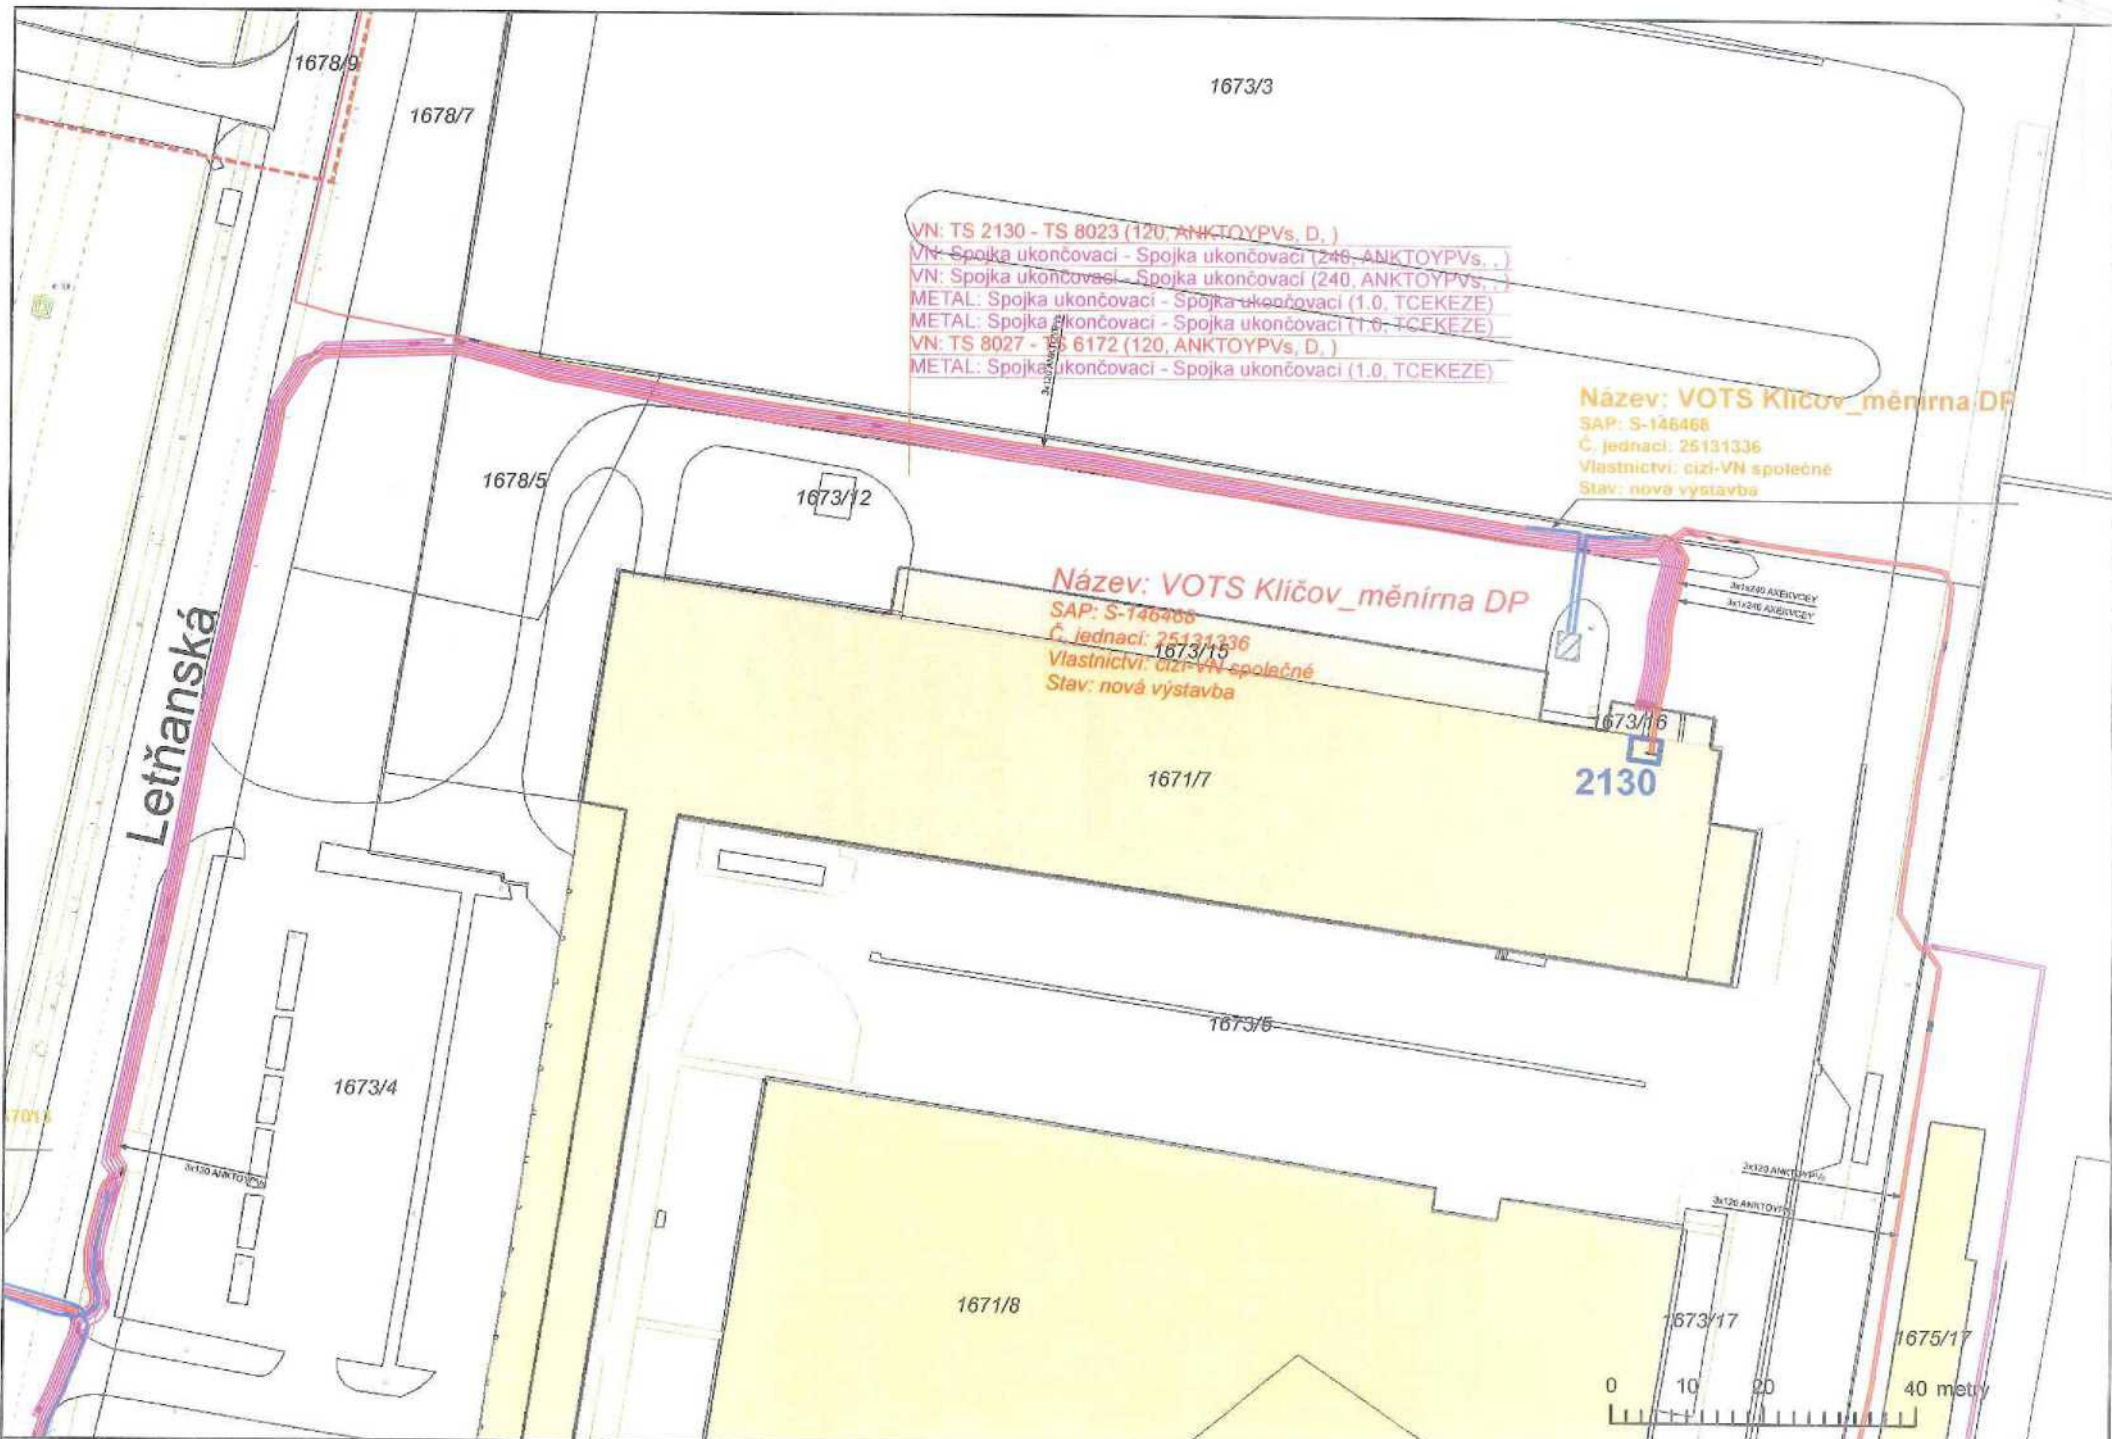

Letňanská

A 4



MĚŘÍTKO: 1:1 000
 Datum: 26.4.2019

Poznámka
 Zobrazení: Rozvoj sítě

Situace sítě VN

PRE PREdistribuce, a.s.