

Vše dopis ze dne:

Do
sp
Sc
19

V Praze dne 26.04.2019

Vyjádření k PD pro územní řízení na akci : „ Elektrifikace BUS linky 140 – přípojka “, ul. Vojáčkova, č.parc. 799/2, Praha 18 - Čakovice

S předloženou dokumentací pro územní řízení PREdistribuce, a.s. (dále jen PREdi) souhlasí. Požadovaný příkon elektřiny pro lokalitu $P_i = 80\text{kW}$ / $P_s = 80\text{ kW}$ (dle hlavního jističe před elektroměrem $3 \times 125\text{ A}$) zajistí PREdi po rozšíření distribuční soustavy dle následujících bodů:

Rozvody 1 kV - Na stávající kabel se zasmyčkuje nová přípojková skříň SS102 - OT mezi TS 4709 a SR 66/431Z

V příloze Vám zasiláme v souladu se zákonem č. 458/2000 Sb. a souvisejícími vyhláškami č. 16/2016 Sb. návrh Smlouvy o smlouvě budoucí o připojení, kde se upřesňuje výše Vašeho podílu na měrných nákladech spojených s připojením Vašeho zařízení a zajištěním požadovaného příkonu, termín realizace, technické řešení a vzájemná koordinace. Žádáme vás o doplnění potřebných údajů ve smlouvě, aby mohla být smlouva nejpozději do 90 dní vzájemně podepsána. Nedojde-li v této lhůtě k uzavření uvedené smlouvy, rezervace příkonu zaniká. Smlouva o smlouvě budoucí o připojení může být uzavřena pouze písemnou formou.


K technickému řešení vnitřní instalace a ke stavební části se PREdi nevyjadřuje, protože se jedná o majetek vlastníka objektu. Za dodržení ustanovení ČSN a platných norem zodpovídá projektant a odborná firma, realizující úpravy nebo stavbu. V rámci stavby je nutné respektovat ochranná pásma rozvodného zařízení dle § 46 zákona č. 458/2000 Sb. Před vlastní realizací stavby v ochranném pásmu elektrizační soustavy PREdistribuce, a. s. je nezbytné získat **Souhlas se zahájením výkopových prací**, bližší informace na webových stránkách PREdistribuce, a.s. (www.predistribuce.cz).

Platnost našeho vyjádření k projektové dokumentaci k územnímu řízení

S pozdravem

Kopie: S 24 100

Příloha: Situace rozvodného zařízení/návrh Smlouvy o přípravě připojení/Projektová dokumentace

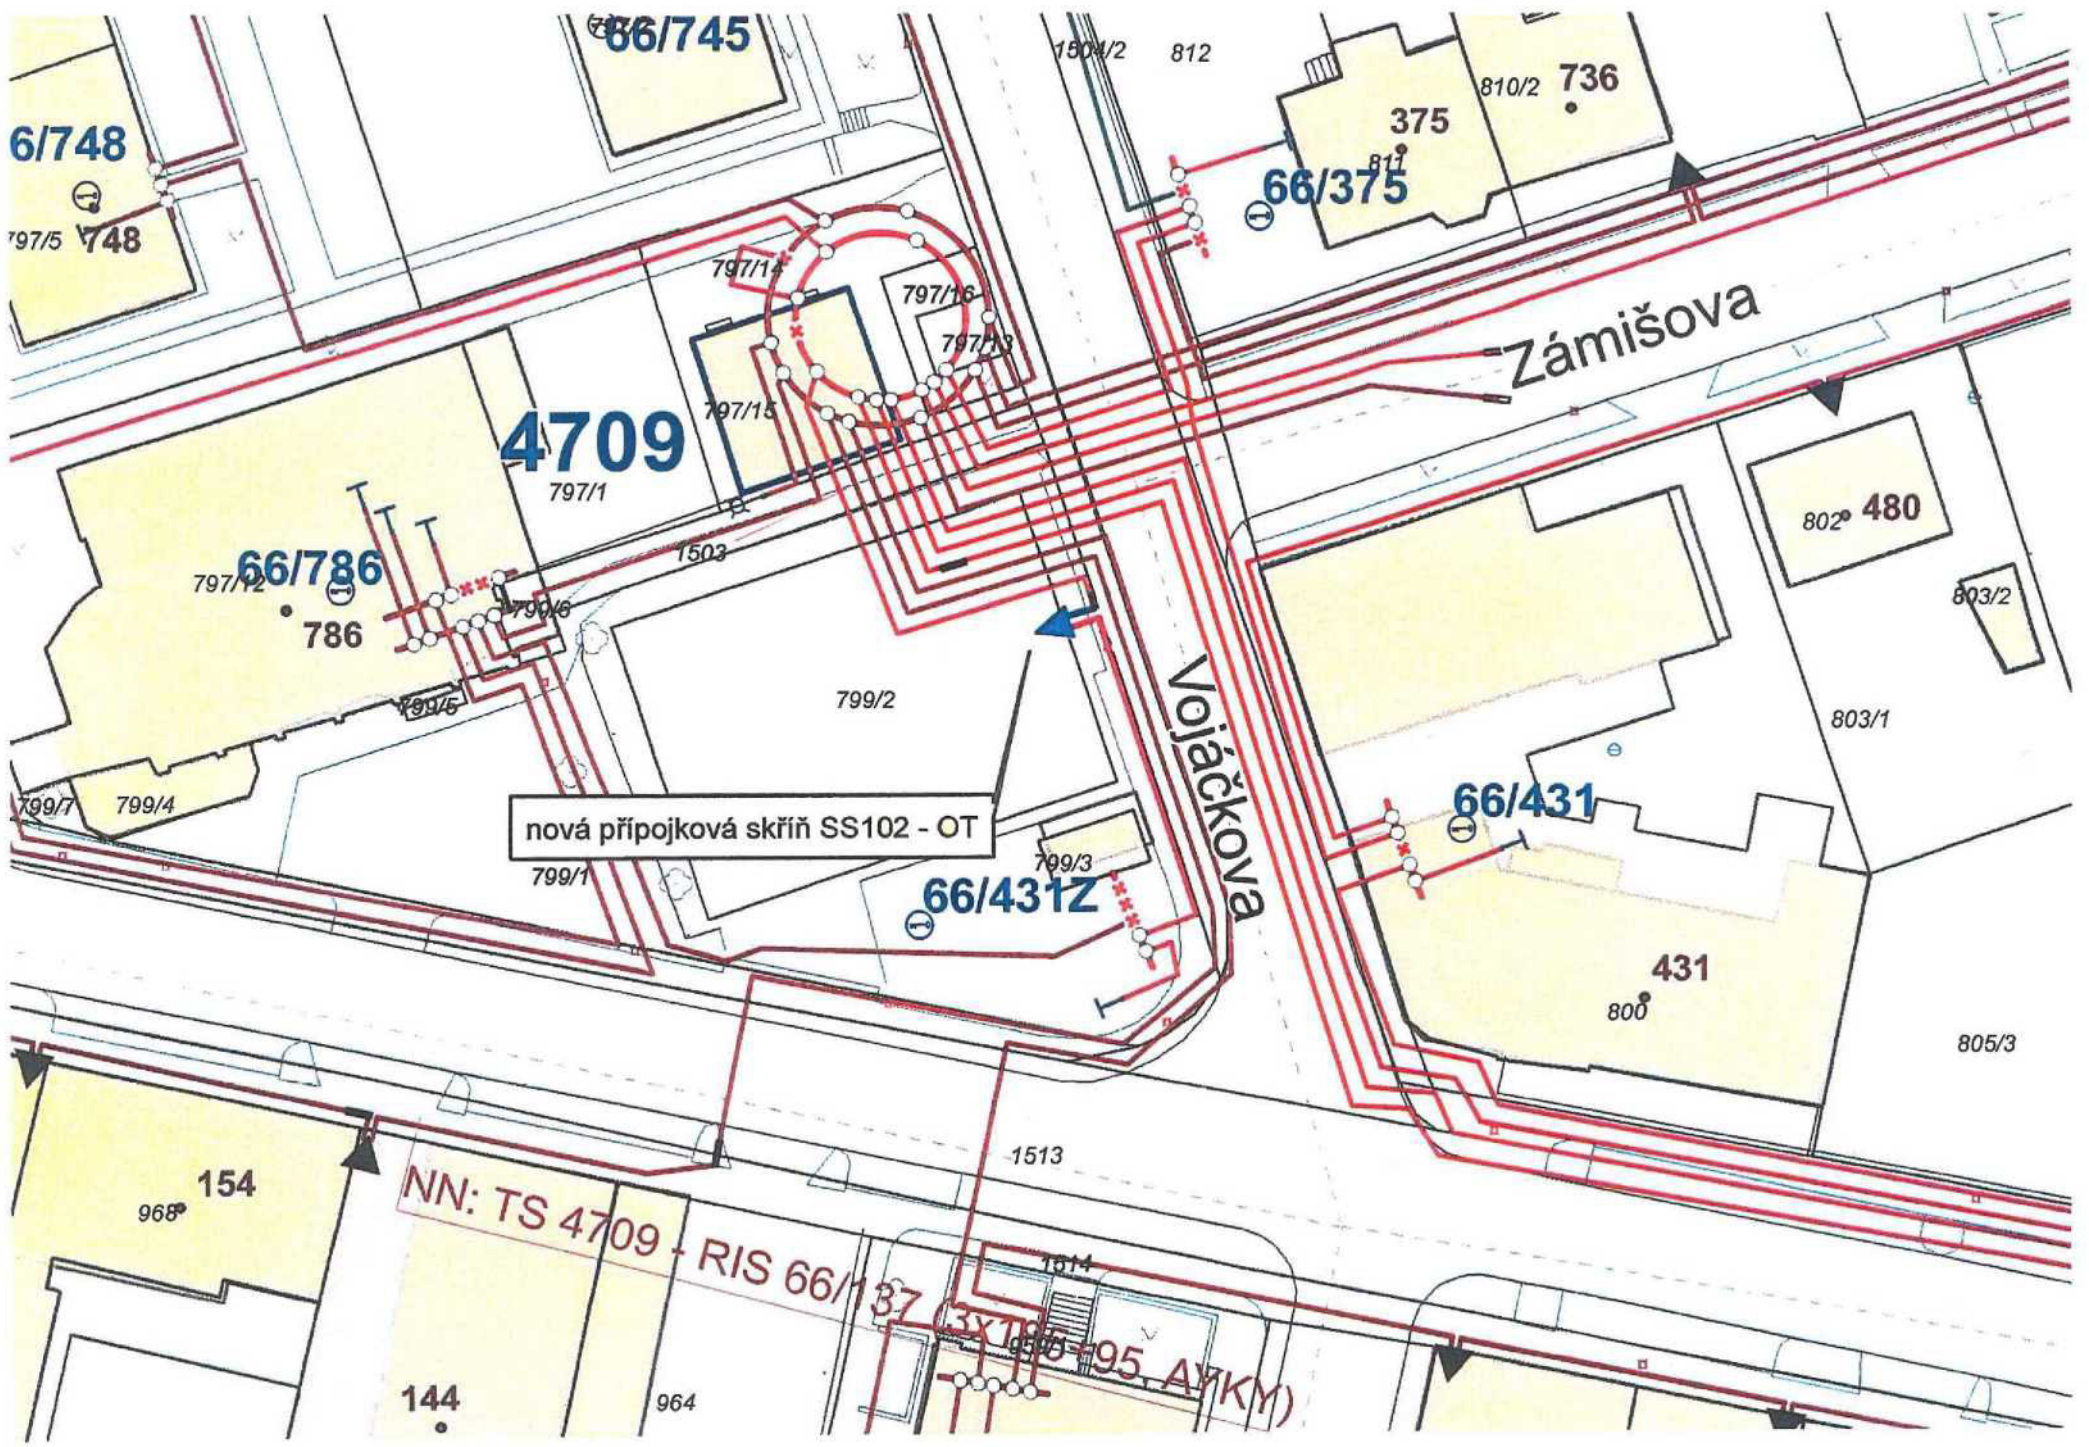

6/748

797/5 748

66/745

1804/2 812

66/375

375 810/2 736

4709

66/786

786

nová přípojková skříň SS102 - OT

66/431Z

66/431

802 480

Vojáčkova

431 800

805/3

NN: TS 4709 - RIS 66/137 (3x185-195 A7KY)

154 968

144

964