

SMLOUVA

o budoucí smlouvě o zřízení věcného břemene

uzavřená v souladu s ustanovením § 59 zákona č. 458/2000 Sb., o podmínkách podnikání a o výkonu státní správy v energetických odvětvích a o změně některých zákonů (energetický zákon), ve znění pozdějších předpisů a v souladu s ustanoveními § 1785 - 1788 zákona č. 89/2012 Sb., občanský zákoník, ve znění pozdějších předpisů

mezi smluvními stranami:

Město Český Brod

Sídlo: náměstí Husovo 70, 28201 Český Brod
IČO: 00235334
DIČ: CZ00235334
Zastoupena: Bc. Jakubem Nekolným, starostou města
Bankovní spojení: Komerční banka
Číslo účtu: [REDACTED]

dále jen „**budoucí povinný**“

a

GasNet, s.r.o.

Sídlo: Klíšská 940/96, Klíše, 400 01 Ústí nad Labem
Spisová značka: C 23083 vedená u Krajského soudu v Ústí nad Labem
IČO: 27295567
DIČ: CZ27295567

Zastoupena na základě plné moci společnosti

GridServices, s.r.o.

Sídlo: Plynářská 499/1, Zábrdovice, 602 00 Brno
Spisová značka: C 57165 vedená u Krajského soudu v Brně
IČO: 27935311
DIČ: CZ27935311

Zastoupena na základě plné moci:

Ing. Renatou Fišerovou, vedoucí oddělení správy nemovitého majetku – Čechy východ
Richardem Benettem, technikem majetkoprávní podpory

dále jen „**budoucí oprávněný**“

I.

Budoucí povinný prohlašuje, že je výlučným vlastníkem pozemků parcel katastru nemovitostí parc. č. 225/11, parc. č. 225/13, parc. č. 418, parc. č. 424, parc. č. 455, parc. č. 542, parc. č. 543, parc. č. 551, parc. č. 558, parc. č. 647, zapsaných na LV č. 10001, pro k.ú. Štolmíř, obec Český Brod, u Katastrálního úřadu pro Středočeský kraj, katastrální pracoviště Kolín (dále jen „**budoucí služební pozemky**“).

Uzavřením této smlouvy budoucí povinný v souladu s příslušnými ustanoveními zákona č. 183/2006 Sb., o územním plánování a stavebním řádu, ve znění pozdějších předpisů uděluje budoucímu oprávněnému a jím pověřeným osobám právo provést stavbu plynářského zařízení „**REKO VTL Štolmíř - Český Brod, číslo stavby: 7700101357**“ včetně jeho součástí, příslušenství, opěrných a vytyčovacíh bodů (dále jen „**plynářské zařízení**“) na budoucích služebních pozemcích. Trasa plynářského zařízení je vyznačena v kopii katastrální mapy, jež tvoří nedílnou součást této smlouvy.

II.

Smluvní strany se dohodly, že do 6 měsíců ode dne, kdy bude budoucímu oprávněnému doručen kolaudační souhlas k plynárenskému zařízení nebo jiný doklad vydaný (potvrzený) stavebním úřadem, kterým se prokáže, že lze stavbu plynárenského zařízení užívat, nejpozději však do 31. 12. 2025 uzavřou v souladu s ustanovením § 59 zákona č. 458/2000 Sb., o podmínkách podnikání a o výkonu státní správy v energetických odvětvích a o změně některých zákonů (energetický zákon), ve znění pozdějších předpisů a v souladu s ustanoveními § 1257 - 1266 a 1299 - 1302 zákona č. 89/2012 Sb., občanský zákoník, ve znění pozdějších předpisů smlouvu o zřízení věcného břemene (dále jen „**smlouva o VB**“), jejímž předmětem bude k budoucím služebným pozemkům na dobu neurčitou úplatně zřízeno věcné břemeno ve smyslu služebnosti spočívající v:

- a) právu zřídit a provozovat na budoucích služebných pozemcích plynárenské zařízení,
- b) právu vstupovat a vjíždět na budoucí služebné pozemky v souvislosti se zřizováním, stavebními úpravami, opravami, provozováním a odstraněním plynárenského zařízení (dále jen „**věcné břemeno**“).

Smluvní strany se dále dohodly na rozsahu věcného břemene 2 m na obě strany od půdorysu plynárenského zařízení. Geometrický plán, kterým se vyznačí část budoucích služebných pozemků dotčených věcným břemenem, nechá na své náklady vyhotovit budoucí oprávněný.

Budoucí oprávněný se zavazuje vyhotovit a zkompletovat příslušný počet výtisků smlouvy o VB a prokazatelně je doručit budoucímu povinnému.

Budoucí povinný se zavazuje nejpozději do 30 dnů od jejího doručení smlouvu o VB podepsat, přičemž na jejím prvopisu úředně ověří svůj vlastnoruční podpis, a prokazatelně ji doručit budoucímu oprávněnému, který následně podá návrh na zápis věcného břemene do katastru nemovitostí.

Předpokládaná délka plynárenského zařízení je cca 64 metrů.

Smluvní strany se dohodly na zálohové úplatě za zřízení věcného břemene ve výši 19.200,- Kč bez DPH, tj. **23.232,- Kč včetně DPH** (slovy dvacet tři tisíc dvě stě třicet dva korun českých); (dále jen „**úplata**“).

Výše předpokládané úplaty se řídí Sazebníkem jednorázových náhrad Města Český brod schváleném Radou města na jednání dne 30. 08. 2017 usnesením číslo 295/2017.

Budoucí oprávněný je povinen uhradit úplatu 19.200,- Kč bez DPH (slovy devatenáct tisíc dvě stě korun českých), ke které bude přičten DPH v platné výši na zveřejněný bankovní účet budoucího povinného [redacted] vedený u Komerční banky a.s., na základě zálohové faktury vystavené budoucím povinným, která bude doručena nejpozději do 30 dnů ode dne, kdy budoucí oprávněný písemně oznámí budoucímu povinnému termín zahájení stavby. V textu zálohové faktury bude uvedeno evidenční číslo smlouvy budoucího oprávněného: **7700101357_1/BVB** a bude zaslán na: Limuzská 12/3135, 100 98, Praha 10 – Strašnice, el_faktury@gasnet.cz. Splatnost zálohové faktury bude 21 dnů od doručení.

Budoucí povinný do 15 dnů od data přijetí úplaty vystaví a budoucímu povinnému doručí daňový doklad na přijatou úplatu na adresu: el_faktury@gasnet.cz V případě překročení předpokládaného rozsahu věcného břemene, dojde k navýšení úplaty o částku dle ceníku Města Český Brod platného v době uzavření smlouvy o zřízení věcného břemene. Obdobně, pokud bude délka plynárenského zařízení menší než předpokládaný rozsah, tzn. rozsah věcného břemene bude menší, dojde k snížení úplaty. Ve smlouvě o zřízení VB bude uvedena konečná výše úplaty za zřízení věcného břemene a bude provedeno zúčtování uhrazené zálohy s konečnou úplatou a zaslán konečný daňový doklad s odkazem na číslo této smlouvy.

Nebude-li tato smlouva naplněna, tj. nedojde-li ke zdanitelnému plnění ve sjednané lhůtě, budoucí povinný vystaví opravný daňový doklad s odkazem na číslo této smlouvy a do 15 dnů od data zjištění jej doručí budoucímu oprávněnému na adresu el_faktury@gasnet.cz a ve lhůtě 30 dnů od data doručení opravného daňového dokladu vrátí přijaté finanční prostředky na bankovní účet budoucího oprávněného.

Na základě výzvy budoucího oprávněného před uplynutím lhůty uvedené ve čl. II této smlouvy může být platnost této smlouvy prodloužena oboustranně podepsaným dodatkem.

Pokud k datu uskutečnění zdanitelného plnění budou u budoucího povinného naplněny podmínky ustanovení § 106a zákona č. 235/2004 Sb., o dani z přidané hodnoty, ve znění pozdějších předpisů (dále jen „**ZoDPH**“), je budoucí oprávněný oprávněn postupovat podle ustanovení § 109a ZoDPH, tj. zvláštním způsobem zajištění daně. V takovém případě je budoucí oprávněný oprávněn uhradit část svého finančního závazku, tedy část sjednané úplaty za zřízení věcného břemene, ve výši vypočtené daně z přidané hodnoty nikoliv na bankovní účet budoucího povinného, ale přímo na bankovní účet příslušného správce daně. Tímto bude finanční závazek budoucího oprávněného vůči budoucímu povinnému v části vypočtené výše daně z přidané hodnoty vyrovnáný.

Budoucí oprávněný se zavazuje věcné břemeno přijmout a budoucí povinný se zavazuje výkon těchto práv trpět.

III.

Náklady spojené s běžným udržováním budoucích služebných pozemků ponese budoucí povinný. Náklady spojené se zřízením věcného břemene ponese budoucí oprávněný.

IV.

Budoucí povinný se pro případ převodu vlastnického práva k budoucím služebným pozemkům na třetí osobu před uzavřením smlouvy o VB zavazuje postoupit za souhlasu budoucího oprávněného na tuto třetí osobu současně i tuto smlouvu, případně zajistit uzavření nové smlouvy o budoucí smlouvě o zřízení věcného břemene za shodných podmínek mezi budoucím oprávněným a touto třetí osobou. V opačném případě vzniká budoucímu oprávněnému nárok na náhradu škody způsobené porušením povinností z této smlouvy vyplývajících.

Budoucí oprávněný se pro případ převodu vlastnického práva k plynárenskému zařízení, případně jeho části, na třetí osobu před uzavřením smlouvy o VB zavazuje postoupit za souhlasu budoucího povinného na tuto třetí osobu současně i tuto smlouvu, případně zajistit uzavření nové smlouvy o budoucí smlouvě o zřízení věcného břemene za shodných podmínek mezi budoucím povinným a touto třetí osobou.

V.

Pokud byl budoucí povinný nebo uživatel nemovité věci v důsledku výkonu práv budoucího oprávněného jako provozovatele distribuční soustavy omezen v souladu s touto smlouvou v obvyklém užívání nemovité věci nebo mu vznikla újma na majetku, má právo na přiměřenou jednorázovou náhradu. Právo na náhradu lze uplatnit u provozovatele distribuční soustavy do 2 let ode dne, kdy k omezení nebo újmě došlo, jinak právo zaniká.

Provozovatel distribuční soustavy je povinen co nejvíce šetřit práv vlastníků dotčených nemovitých věcí a vstup na jejich nemovitou věc jim oznámit. Po skončení prací je povinen uvést nemovitou věc do předchozího stavu, nebo není-li to možné s ohledem na povahu provedených prací, do stavu odpovídajícímu předchozímu účelu či užívání dotčené nemovité věci a oznámit tuto skutečnost vlastníku nemovité věci. Po provedení odstranění nebo okleštění stromů je povinen na svůj náklad provést likvidaci vzniklého klesu a zbytků po těžbě.

VI.

GasNet, s.r.o. je, ve smyslu Nařízení Evropského parlamentu a Rady (EU) 2016/679 ze dne 27. dubna 2016 o ochraně fyzických osob v souvislosti se zpracováním osobních údajů a o volném pohybu těchto údajů a o zrušení směrnice 95/46/ES (obecné nařízení o ochraně osobních údajů), správcem osobních údajů subjektů údajů. Informace o jejich zpracování vyžadované platnými právními předpisy, včetně jejich rozsahu a účelu zpracování, přehledu práv a povinností GasNet, s.r.o. a aktualizovaného seznamu zpracovatelů osobních údajů, jsou zveřejněny na webové stránce GasNet, s.r.o. (www.gasnet.cz/cs/informace-o-zpracovani-osobnich-udaju) a při uzavírání smlouvy nebo kdykoli v průběhu jejího trvání budou subjektu údajů poskytnuty na jeho vyžádání, adresované písemně na adresu sídla GasNet, s.r.o. nebo do jeho datové schránky ID rdxzhzt.

VII.

Tato smlouva včetně jejích případných dodatků podléhá uveřejnění v registru smluv dle zákona číslo 340/2015 Sb., o zvláštních podmínkách účinnosti některých smluv, uveřejňování těchto smluv a o

registru smluv (zákon o registru smluv), ve znění pozdějších předpisů (dále jen „zákon o registru smluv“).

Smlouvu bez zbytečného odkladu, nejpozději do 10 dnů od uzavření smlouvy, uveřejní Město Český Brod, IČ 00235334, se sídlem náměstí Husovo 70, 282 01 Český Brod (dále též „strana povinná“). Při uveřejnění je strana povinná povinna postupovat tak, aby nebyla ohrožena doba zahájení plnění ze smlouvy, pokud si ji smluvní strany sjednaly, případně vyplývá-li z účelu smlouvy. Pro uveřejnění opravy platí ustanovení tohoto článku o uveřejnění obdobně.

Smluvní strany prohlašují, že tato smlouva neobsahuje obchodní tajemství, jež by nebylo možné uveřejnit.

Strana povinná zajistí, aby při uveřejnění této smlouvy nebyly uveřejněny informace, které nelze uveřejnit podle platných právních předpisů (osobní údaje zaměstnanců GridServices, jejich pracovní pozice a kontakty, telefonické i emailové adresy apod.) a dále, aby byly znečitelněny podpisy osob zastupujících smluvní strany.

Verze smlouvy k uveřejnění a znění metadat budou před uveřejněním v registru smluv odsouhlaseny oběma smluvními stranami. Strana povinná zašle k potvrzení smlouvu k uveřejnění včetně metadat do 5 dnů od podpisu smlouvy, GridServices zašle vyjádření straně povinné k obdrženým dokumentům k uveřejnění do 5 dnů od jejich obdržení.

Tato smlouva nabývá účinnosti dnem uveřejnění v registru smluv v souladu s § 6 odst. 1 zákona o registru

VIII.

Tato smlouva se vyhotovuje v 3 stejnopisech, z nichž 2 obdrží budoucí oprávněný a 1 budoucí povinný.

V Českém Brodě dne 19. 11. 2019

V Hradci Králové dne 27. 11. 2019

Bc.

Do
po
pla
po
jso

Da

Přílo

1. Situace trasy plynárenského zařízení
2. Sazebník jednorázových náhrad Města Český Brod ze

Sazebník jednorázových náhrad

druh styku s komunikací	způsob realizace	měrná jednotka	sazba v Kč pro fyzické osoby a neziskové organizace (pouze přípojky)	množství	celkem	sazba v Kč pro vlastníky sítě technické infrastruktury a elektronických komunikací	množství	celkem	sazba v Kč pro právnické osoby, podnikatele a fyzické osoby (řady, liniové stavby)	množství	celkem
podélné uložení	otevřený výkop, protlak	bm	100		0	300	64	19200	500		0
křížení	otevřený výkop (překop), protlak	bm			0	300		0	500		0
křížení	otevřený výkop (překop), protlak	ks	1 000		0			0			0
umístění pylonu, vřadkového stožáru	s betonovým základem, kotevní konstrukcí	ks			0	10 000		0	10 000		0
umístění zařízení (šachta, poklop, komora)	hrana nebo průměr do 30 cm	ks	300		0	1000		0	1000		0
	hrana nebo průměr nad 30 cm	ks	500		0	2000		0	2000		0
					0						0
											19200
											0

K ceně za bm bude připočítána aktuální sazba DPH příloha č.1 ke smlouvě č. 2019000286/OR

Číslo stavby: 7700101357

k.ú. Štolmíř

602

611

NOVÝ VTL DN 100

647

613

619


2m
2m

Za železnici

LV 10001 - Město Český Brod

0 10 20 40m

1 : 1 000

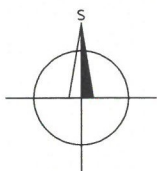


LEGENDA:

- NOVÝ VTL PLYNOVOD DN 100
- OCHRANNÉ PÁSMO VTL PLYNOVODU
- ROZSAH VĚCNÉHO BŘEMENE

672

Číslo stavby: 7700101357

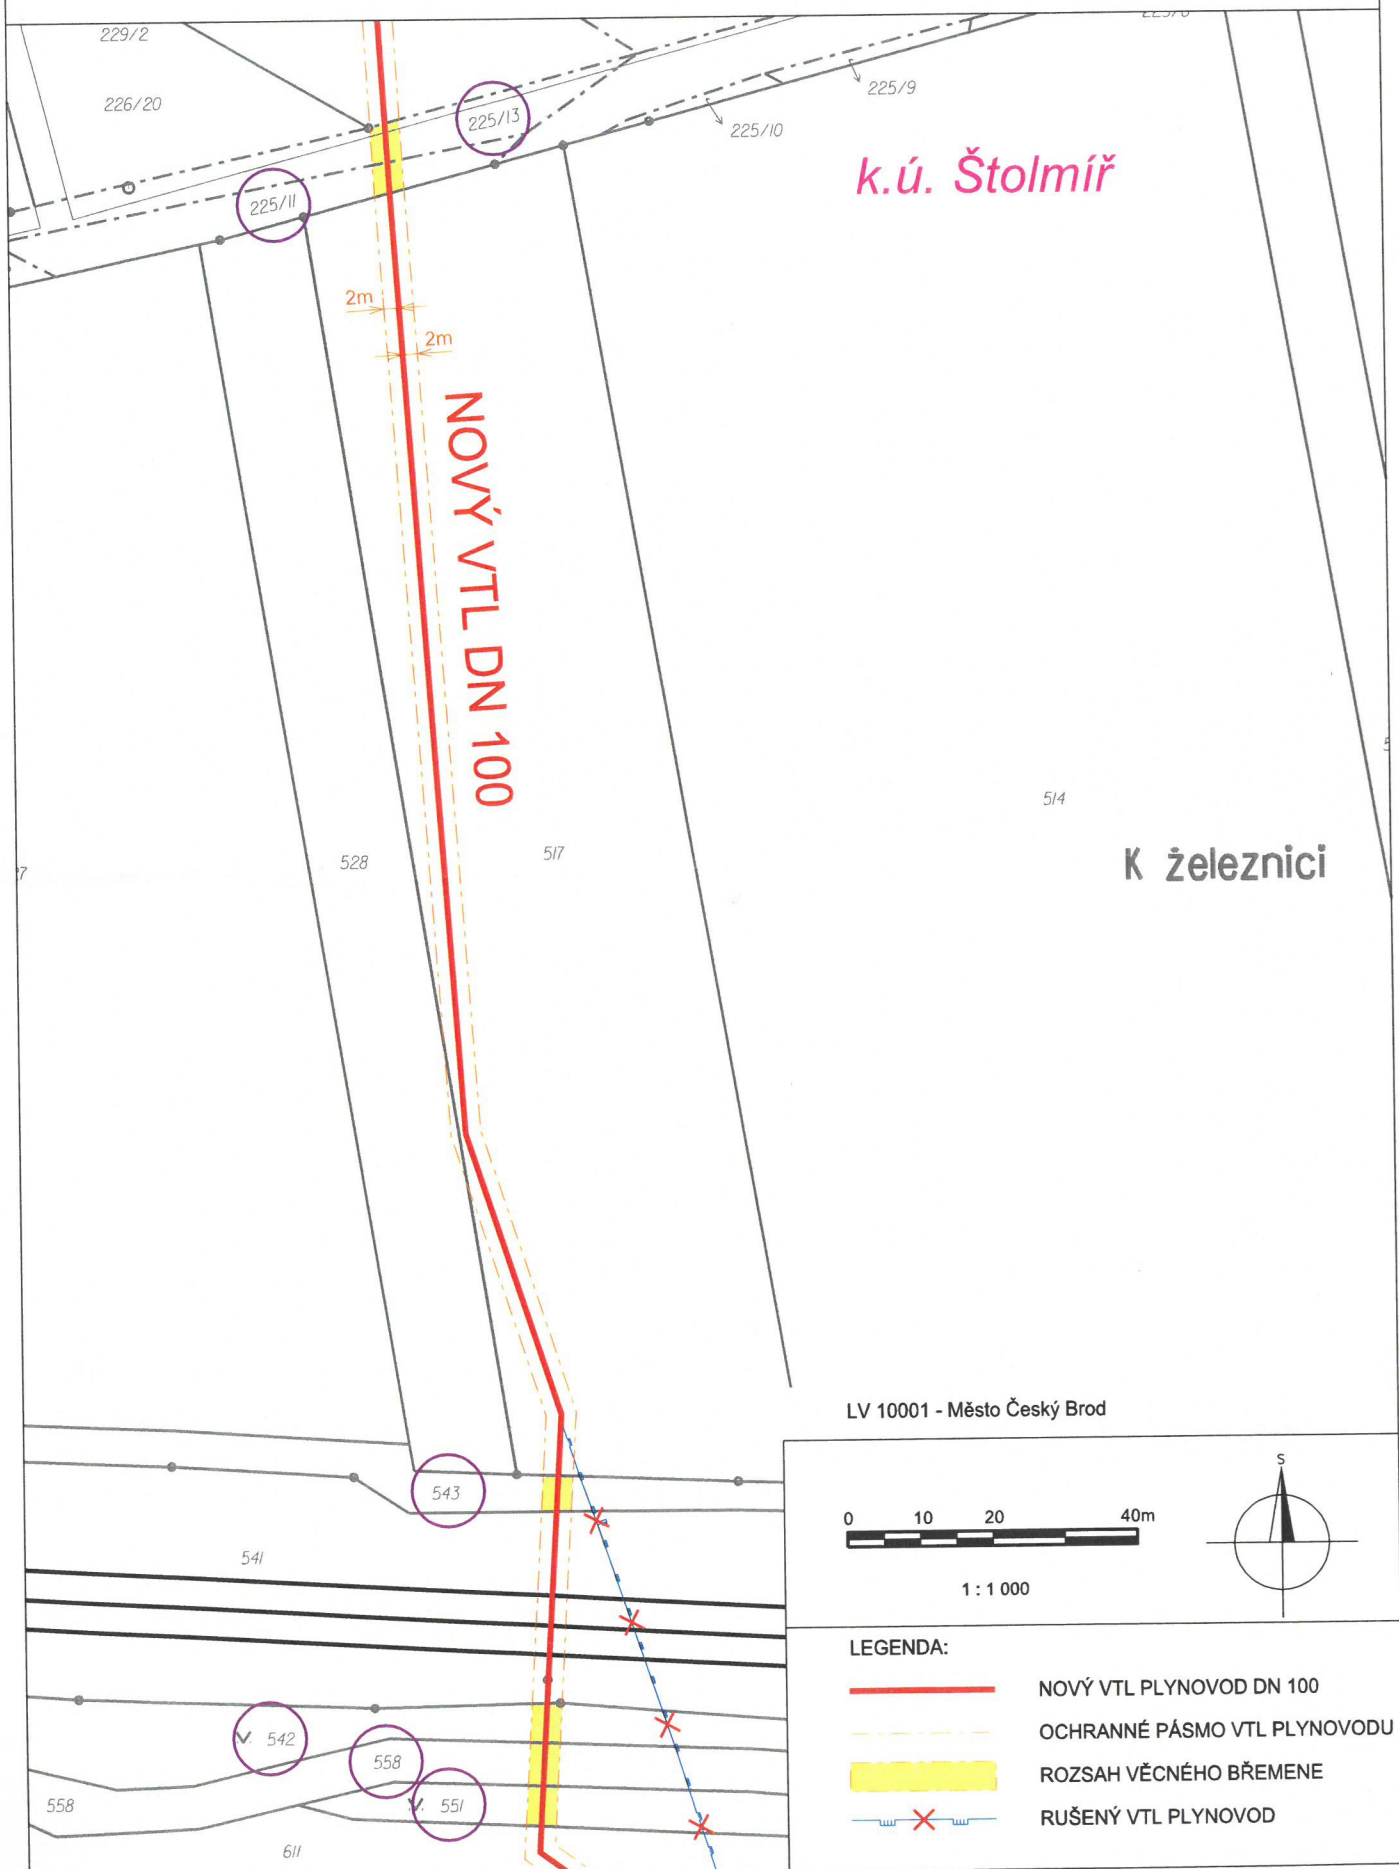

Číslo stavby: 7700101357

