


VÝKAZ DOSAVADNÍHO A NOVÉHO STAVU ÚDAJŮ KATASTRU NEMOVITOSTÍ

Dosavadní stav				Nový stav					Porovnání se stavem evidence právních vztahů					
Označení pozemku parc. číslem	Výměra parcely		Druh pozemku Způsob využití	Označení pozemku parc. číslem	Výměra parcely		Druh pozemku Způsob využití	Typ stavby Způsob využití	Zpús. určení výměr	Díl přechází z pozemku označeného v katastru nemovitostí	Číslo listu vlastnictví	Výměra dílu		Označení dílu
	ha	m ²			ha	m ²						ha	m ²	
1842/21 *1)	8	58	ostat. pl. manipulační pl.	1842/21	2	19	ostat. pl. manipulační pl.		2	1842/21	2283	2	19	
				1842/122	6	38	ostat. pl. zeleň			1842/21	2283	6	38	
	8	58			8	57								

*1) Rozdíl -1 m2 vzniklý zaokrouhlením výměr (bod 14.6 přílohy katastrální vyhlášky) u dosavadní parcely č.1842/21

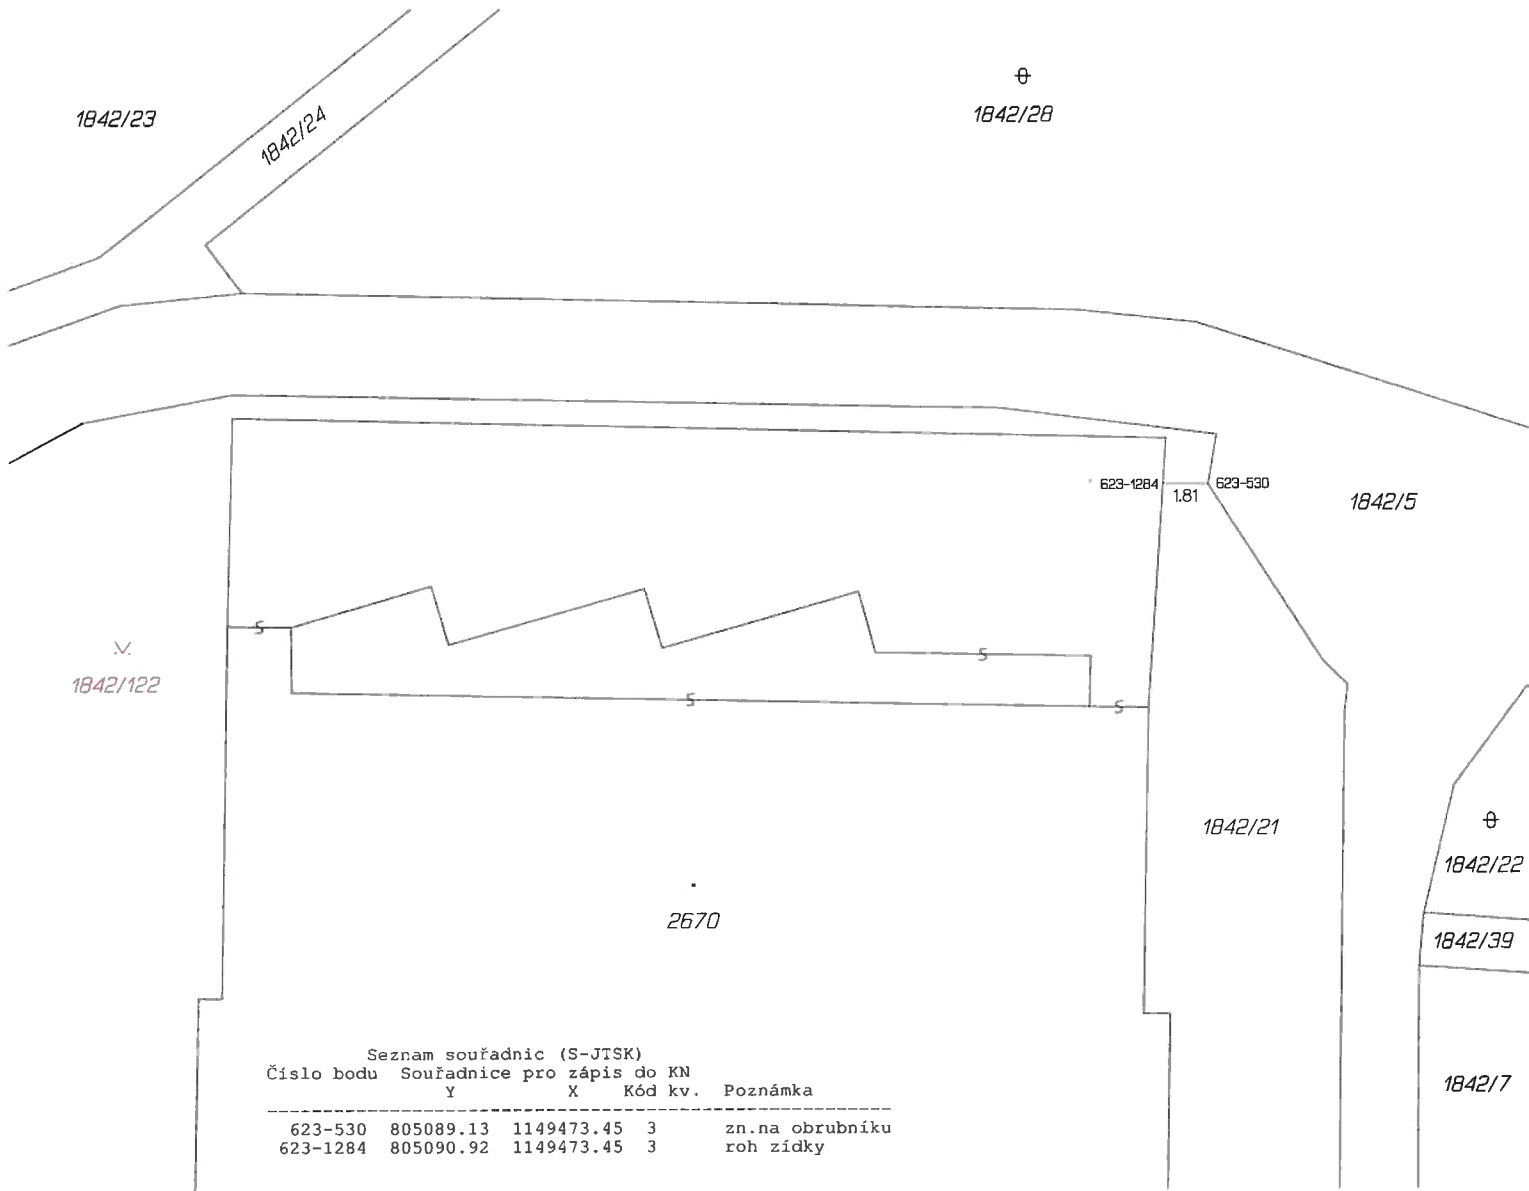

Seznam souřadnic (S-JTSK)

Číslo bodu	Souřadnice pro zápis do KN	Y	X	Kód kv.	Poznámka
623-530	805089.13	1149473.45	3		zn.na obrubníku
623-1284	805090.92	1149473.45	3		roh zídky

GEOMETRICKÝ PLÁN pro rozdělení pozemku	Geometrický plán ověřil úředně oprávněný zeměměřický inženýr:	Stejnopis ověřil úředně oprávněný zeměměřický inženýr:
	Jméno, příjmení: Ing. Kateřina Neužilová	Jméno, příjmení: Ing. Kateřina Neužilová
	Číslo položky seznamu úředně oprávněných zeměměřických inženýrů: 1939/2000	Číslo položky seznamu úředně oprávněných zeměměřických inženýrů: 1939/2000
	Dne: 27. září 2019 Číslo: 31/2019	Dne: 7. října 2019 Číslo: 34/2019
Náležitostní a přesnost odpovídá právním předpisům.		Tento stejnopis odpovídá geometrickému plánu v elektronické podobě uloženému v dokumentaci katastrálního úřadu.
Vyhotovitel: GEOPLAN Prachatice, s.r.o. Družstevní 92, Prachatice tel.388 319 890, www.geoplanpt.cz	Katastrální úřad souhlasí s očíslováním parcel.	
Číslo plánu: 2586-232/2019 Okres: Prachatice Obec: Vimperk Kat. území: Vimperk Mapový list: DKM	Ověření stejnopisu geometrického plánu v listinné podobě.	
Dosaďadním vlastníkům pozemků byla poskytnuta možnost seznámit se v terénu s průběhem navrhovaných nových hranic, které byly označeny předepsaným způsobem: zdí, barvou na obrubníku		
KÚ pro Jihočeský kraj KP Prachatice Marie Krausová PGP-750/2019-306 2019.10.04 09:55:58 CEST		



VÝKAZ DOSAVADNÍHO A NOVÉHO STAVU ÚDAJŮ KATASTRU NEMOVITOSTÍ


Dosavadní stav				Nový stav				Porovnání se stavem evidence právních vztahů							
Označení pozemku parc. číslem	Výměra parcely		Druh pozemku Způsob využití	Označení pozemku parc. číslem	Výměra parcely		Druh pozemku Způsob využití	Typ stavby Způsob využití	Způsob určení výměr	Díl přechází z pozemku označeného v katastru nemovitostí		Číslo listu vlastnictví	Výměra dílu		Označení dílu
	ha	m ²			ha	m ²				katastru nemovitostí	dřívější poz. evidenci		ha	m ²	
728/1	32	24	ostat. pl. manipulační pl.	728/1	30	82	ostat. pl. manipulační pl.		0	2	728/1	10001	30	82	
				728/15	1	42	ostat. pl. ostat. komunikace				728/1		10001	1	42
	32	24			32	24									

Seznam souřadnic (S-JTSK)

Číslo bodu Souřadnice pro zápis do KN

Y X Kód kv. Poznámka

1	804582.19	1149786.44	3	zn.na obrubníku
2	804583.10	1149786.49	3	obrubník
3	804584.01	1149786.09	3	obrubník
4	804588.99	1149782.81	3	obrubník
5	804590.26	1149785.28	3	obrubník
6	804595.48	1149800.52	3	obrubník
7	804590.79	1149802.12	3	obrubník
8	804589.65	1149802.77	3	obrubník
9	804588.75	1149803.75	3	obrubník
10	804588.49	1149804.65	3	zn.na obrubníku

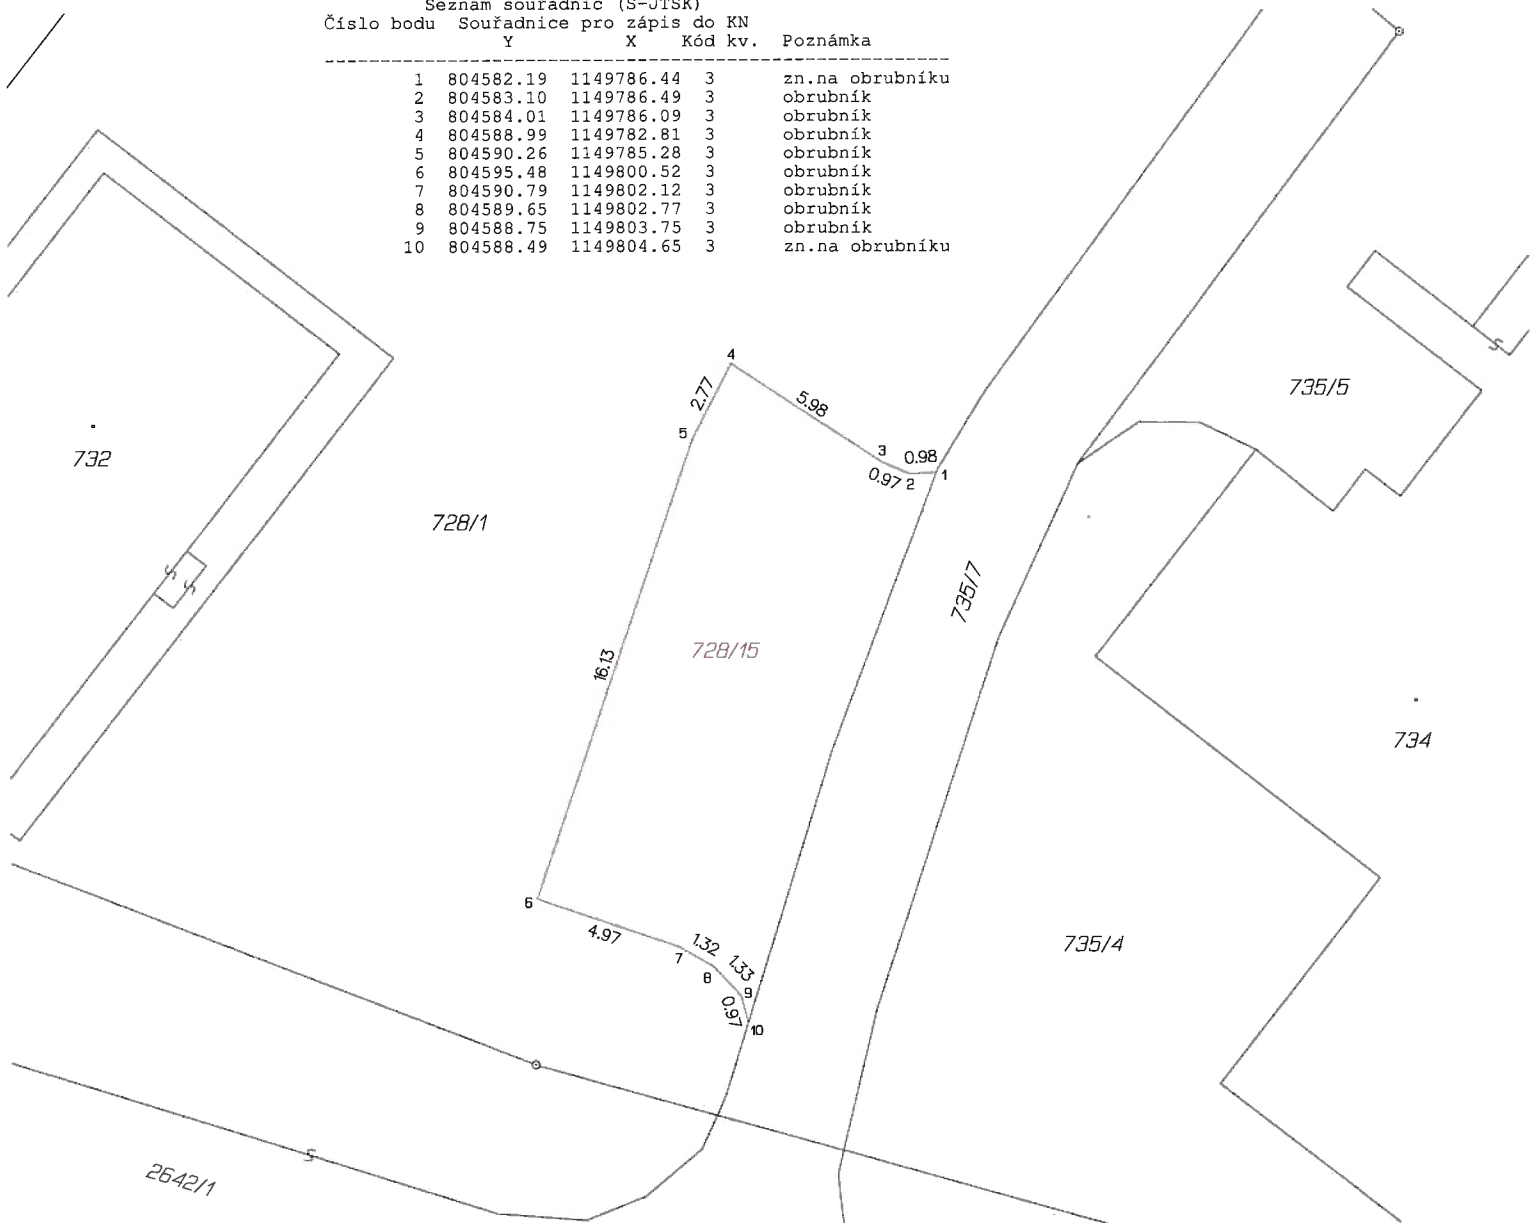

GEOMETRICKÝ PLÁN pro rozdělení pozemku	Geometrický plán ověřil úředně oprávněný zeměměřický inženýr:	Stejnopis ověřil úředně oprávněný zeměměřický inženýr:
	Jméno, příjmení: Ing. Kateřina Neužilová	Jméno, příjmení: Ing. Kateřina Neužilová
	Číslo položky seznamu úředně oprávněných zeměměřických inženýrů: 1939/2000	Číslo položky seznamu úředně oprávněných zeměměřických inženýrů: 1939/2000
	Dne: 27. září 2019 Číslo: 32/2019	Dne: 7. října 2019 Číslo: 35/2019
Náležitosti a přesnost odpovídá právním předpisům.	Tento stejnopis odpovídá geometrickému plánu v elektronické podobě uloženému v dokumentaci katastrálního úřadu.	
Vyhotovitel: GEOPLAN Prachatice, s.r.o. Družstevní: 82, Prachatice tel.368 319 890, www.geoplanpt.cz	Katastrální úřad souhlasí s očištváním parcel.	Ověření stejnopisu geometrického plánu v listinné podobě.
Číslo plánu: 2587-233/2019 Okres: Prachatice Obec: Vimperk Kat. území: Vimperk Mapový list: DKM Dosavadním vlastníkům pozemků byla poskytnuta možnost seznámit se v terénu s průběhem navrhovaných nových hranic, které byly označeny předepsaným způsobem: obrubníkem, barvou	KÚ pro Jihočeský kraj KP Prachatice Marie Krausová PGP-751/2019-306 2019.10.04 13:17:51 CEST	