
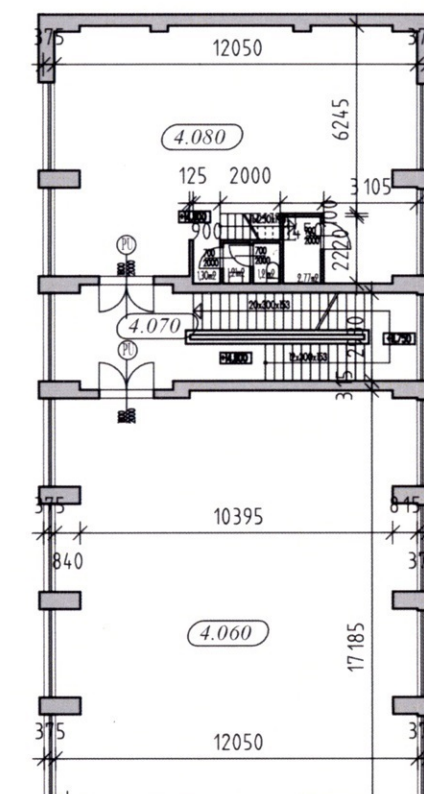


# Půdorys 4.NP-dispoziční m 1:250

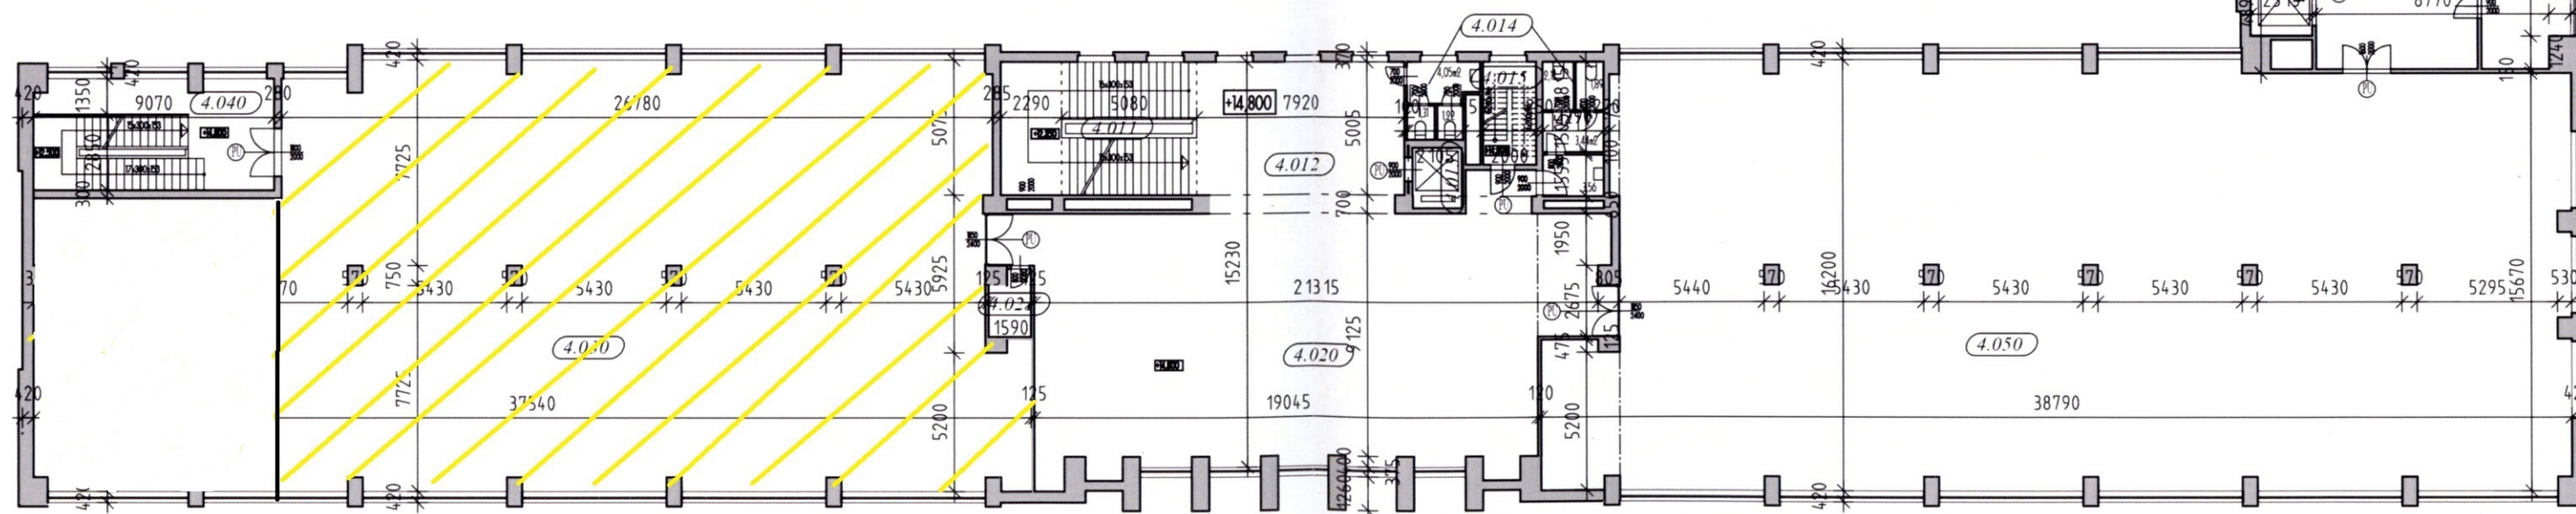


## LEGENDA MÍSTNOSTÍ ve 3.patře -4.NP

Č. M.	NÁZEV MÍSTNOSTI	PLOCHA (m <sup>2</sup> )
4.011	hlavní schodiště	35.58
4.012	schodišťová hala	40.88
4.013	výtah	4.21
4.014	wc muži+ženy	18.49
4.015	schody na střeche	7.73
4.020	foyer	207.01
4.021	kom.úklidu	3.62
4.030	výstavní sál -západní	533.37
4.040	schodiště západní - požární	37.51
4.050	výstavní sál -východní	585.96
4.060	výstavní sál - severní	189.61
4.061	sklad sálu 4.060	14.07
4.062	výtah nákladní	6.75
4.070	schodiště východní - požární	37.01
4.080	přednáškový sál+zázemí	100.41

PLOCHA MÍSTNOSTÍ v 4.NP CELKEM: 1822.21 m<sup>2</sup>

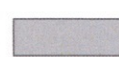

Legenda :

-  nosné a dělicí konstrukce
-  výplně otvorů
-  požární uzávěry EW 30,45a 60

+0,000 = 231,35 m.n.m  
 Národní zemědělské muzeum Praha  
 Ing. Aleš Bromádka, AA-PROJEKT 05/2011  
 Půdorys 4.NP- 3.patro č.v.B.1.b) 5.