

Dodavatel:



Geton s.r.o.
Borského 989/1
152 00 Praha 5

IČ: 27075702
 DIČ: CZ27075702
 Telefon: [redacted]
 Mobil: + [redacted]
 E-mail: [redacted]
 www.geton.cz

Odběratel:

IČ:

44797362

DIČ:

Poliklinika Prahy 7

Fr. Křížka 683/22

170 00 Praha 7

Tel.: [redacted]

Nabídka č.: 19NA00056
 Datum zápisu: 31.05.2019
 Platno do: 30.09.2019

Konečný příjemce:

Dodávka a montáž LG Multisplit F systém se 4ks nástěnných klimatizačních jednotek 2,5 kW do místnosti 2,20, 21, 22, 23 do 2.NP, venkovní jednotka na zeď na terasu zadního dvorku 1.NP - etapa 2.NP - 4 místnosti

Umístění venkovní jednotky na konzole na boční zeď terasy v 1.NP,
 vnitřní nástěnné klimatizační jednotky umístěny nade dveřmi každé místnosti pokud nebude dohodnuto jinak a celkový projekt systému to dovolí,
 el. napojení vnitřních jednotek na rozvaděč každém patře samostatně - napájení 1F, 220-240V - elektrikář,
 el. napojení venkovní jednotky na rozvaděč v 1.NP - napájení 3f, 380-415 jištěn 20A - elektrikář,
 vedení Cu potrubí, el. kabelů v podhledech ve stropě na chodbě a venku ve žlabu na fasádě vedle oken k venkovní jednotce,
 odvod kondenzátu od vnitřních jednotek čerpadlem a dále samospádem podle možnosti k umyvadlu nebo fasádou ven,
 případné požární ucpávky a další stavební práce nejsou součástí nabídky (kromě průrazů a začištění mezi místnostmi k vnitřním jednotkám)
 Akce bude organizačně náročná na uvolnění prostor, ve který se bude instalovat zařízení a vedení na chodbách, je nutná podpora všech zúčastněných!

Označení dodávky	Množství	J.cena	Sleva	Cena %DPH	DPH	Kč Celkem
LG MU5R30.U40:LG Multi F Invertor - venkovní jednotka R32 jednofázová 8,8/10,1 kW A++/A+	1 ks	65 000,00	22,00%	50 700,00	21%	61 347,00
LG PC09SQ Multi:LG Multi Standard Plus Wifi - vnitřní nástěnná jednotka, chladicí/topný výkon 2,5/3,2 kW do místnosti cca 70m3	4 ks	8 800,00	22,00%	27 456,00	21%	33 221,76
Cu 6:Cu potrubí předizolované 6 (1/4x0,8), balení 50m	60 m	83,00		4 980,00	21%	6 025,80
Cu10:Cu potrubí předizolované 10 (3/8x0,8), balení 50m	60 m	111,00		6 660,00	21%	8 058,60
EP288CAAB90:Žlaby pro potrubí 90x65, kolena, koncovky	14 ks	275,00		3 850,00	21%	4 658,50
10300109:Kabel komunikační CYKY 5Cx 1,5	68 m	63,00		4 284,00	21%	5 183,64
Kabel sílový 3C*4,0	50 m	47,00		2 350,00	21%	2 843,50
Čerpadlo Aspen Mini Aqua 8l/h, max. 8m, 21dB, zář.doba 12més., čerpadlo kondenzátu do lišty	4 ks	2 753,00		11 012,00	21%	13 324,52
M 192:Hadice PVC k čerpadlu 6x1,5mm, hadice kondenzátu	40 m	21,00		840,00	21%	1 016,40
Konzole velká bílá - na fasádu	1 ks	1 670,00		1 670,00	21%	2 020,70
M 303:Spojovací materiál - ostatní, Spojevací materiál, pájení, izolace apod.	5 ks	823,00		4 115,00	21%	4 979,15
R32:Chladivo R32, ekologické chladivo R32	2,5 kg	1 350,00		3 375,00	21%	4 083,75
602030:Montážní práce dle cenové nabídky	6 den	7 320,00		43 920,00	21%	53 143,20

Označení dodávky	Množství	J.cena	Sleva	Cena	%DPH	DPH	Kč Celkem
602040:Doprava a ostatní služby	1 ks	4 800,00		4 800,00	21%	1 008,00	5 808,00
Součet položek				170 012,00		35 702,52	205 714,52
Zaokrouhlení							-0,02
CELKEM K ÚHRADĚ							205 714,50

Účtujeme pouze skutečně spotřebovaný materiál.

V případě pravidelného servisu poskytujeme prodlouženou záruku 3 roky!

Vystavil: [redacted]
[redacted]

Dodavatel:



Geton s.r.o.
Borského 989/1
152 00 Praha 5

IČ: 27075702
 DIČ: CZ27075702
 Telefon: [REDACTED]
 Mobil: [REDACTED]
 E-mail: [REDACTED]
 www.geton.cz

Odběratel:

IČ:

44797362

DIČ:

Poliklinika Prahy 7
 [REDACTED]

Fr. Křížka 683/22
170 00 Praha 7

Tel.: [REDACTED]

Nabídka č.: 19NA00057
 Datum zápisu: 31.05.2019
 Platno do: 30.09.2019

Konečný příjemce:

Dodávka a montáž LG Multisplit V systém se 10ks nástěnných klimatizačních jednotek do místnosti 5. 13, 14, 16, 17, 19, 20, 21, 23, 25, 26 do 5.NP, venkovní jednotka na zeď na terasu zadního dvorku 1.NP - etapa 5.NP - 10 místnosti

Umístění venkovní jednotky na konzole na boční zeď terasy v 1.NP,
 vnitřní nástěnné klimatizační jednotky umístěny nade dveřmi každé místnosti pokud nebude dohodnuto jinak a celkový projekt systému to dovolí,,
 el. napojení vnitřních jednotek na rozvaděč každém patře samostatně - napájení 1F,220-240V - elektrikář,
 el.napojení venkovní jednotky na rozvaděč v 1.NP - napájení 3f, 380-415 jistič 20A - elektrikář,
 vedení Cu potrubí, el.kabelů v podhledech ve stropě na chodbě a venku ve žlabu na fasádě vedle oken k venkovní jednotce,
 odvod kondenzátu od vnitřních jednotek čerpadlem a dále samospádem podle možnosti k umyvadlu nebo fasádou ven,
 případné požární ucpávky a další stavební práce nejsou součástí nabídky (kromě průrazů a začištění mezi místnostmi k vnitřním jednotkám)
 Akce bude organizačně náročná na uvolnění prostor, ve který se bude instalovat zařízení a vedení na chodbách, je nutná podpora všech zúčastněných!

Označení dodávky	Množství	J.cena	Sleva	Cena %DPH	DPH	Kč Celkem
ARUN050LSS0:LG MULTI V S Venkovní jednotka Invertor R410a 3f, 380V, chladicí/topný výkon 14/16 kW, 67dBA	1 ks	132 800,00	22,00%	103 584,00	21%	125 336,64
ARNU05GSJC4:LG Multi V Standard - vnitřní nástěnná jednotka, chladicí/topný výkon 1,6/1,8 kW	7 ks	18 800,00	22,00%	102 648,00	21%	124 204,08
ARNU07GSJC4:LG Multi V Standard - vnitřní nástěnná jednotka, chladicí/topný výkon 2,2/2,5 kW	1 ks	19 800,00	22,00%	15 444,00	21%	18 687,24
ARNU09GSJC4:LG Multi V Standard - vnitřní nástěnná jednotka, chladicí/topný výkon 2,8/3,2 kW	1 ks	20 700,00	22,00%	16 146,00	21%	19 536,66
ARNU12GSJC4:LG Multi V Standard - vnitřní nástěnná jednotka, chladicí/topný výkon 3,6/4,0 kW	1 ks	21 400,00	22,00%	16 692,00	21%	20 197,32
ARBLN01621:Rozbočovač MULTI V Plus Y	6 ks	2 700,00	22,00%	12 636,00	21%	15 289,56
Cu 6:Cu potrubí předizolované 6 (1/4x0,8), balení 50m	45 m	83,00		3 735,00	21%	4 519,35
Cu10:Cu potrubí předizolované 10 (3/8x0,8) , balení 50m	45 m	111,00		4 995,00	21%	6 043,95
Cu12:Cu potrubí předizolované 12 (1/2x0,8), balení 50m	45 m	116,00		5 220,00	21%	6 316,20
Cu16:Cu potrubí předizolované 16 (5/8x1,0), balení 50m	45 m	153,00		6 885,00	21%	8 330,85
EP288CAAB90:Žlaby pro potrubí 90x65, kolena, koncovky	28 ks	275,00		7 700,00	21%	9 317,00

Označení dodávky	Množství	J.cena	Sleva	Cena	%DPH	DPH	Kč Celkem
Kabel silový CYKY 3*1,5	80 m	15,00		1 200,00	21%	252,00	1 452,00
11120020:Kabel komunikační JYTY 2Dx1mm	80 m	26,00		2 080,00	21%	436,80	2 516,80
Kabel silový 3C*4,0	50 m	47,00		2 350,00	21%	493,50	2 843,50
Čerpadlo Aspen Mini Aqua 8l/h, max. 8m, 21dB, zář.doba 12més., čerpadlo kondenzátu do lišty	10 ks	2 753,00		27 530,00	21%	5 781,30	33 311,30
M 192:Hadice PVC k čerpadlu 6x1,5mm, hadice kondenzátu	20 m	21,00		420,00	21%	88,20	508,20
288031:Kondenzát - potrubí flexi	80 m	34,00		2 720,00	21%	571,20	3 291,20
Konzole velká bílá - na fasádu	1 ks	1 670,00		1 670,00	21%	350,70	2 020,70
M 303:Spojovací materiál - ostatní, Spojovací materiál, pájení , izolace apod.	12 ks	823,00		9 876,00	21%	2 073,96	11 949,96
2240122:Dusík 4.0-LG Lahve objem 3,8m3	3,5 kg	290,00		1 015,00	21%	213,15	1 228,15
M 410:Chladivo R 410a, ekologické chladivo R 410	2,5 kg	1 350,00		3 375,00	21%	708,75	4 083,75
602030:Montážní práce dle cenové nabídky	12 den	7 320,00		87 840,00	21%	18 446,40	106 286,40
602040:Doprava a ostatní služby	1 ks	12 600,00		12 600,00	21%	2 646,00	15 246,00
Součet položek				448 361,00		94 155,81	542 516,81
Zaokrouhlení							0,19
CELKEM K ÚHRADĚ							542 517,00

Účtujeme pouze skutečně spotřebovaný materiál.

V případě pravidelného servisu poskytujeme prodlouženou záruku 3 roky!

Vystavil: [REDACTED]
[REDACTED]

Dodavatel:



Geton s.r.o.
Borského 989/1
152 00 Praha 5

IČ: 27075702
 DIČ: CZ27075702
 Telefon: [REDACTED]
 Mobil: + [REDACTED]
 E-mail: [REDACTED]
 www.geton.cz

Odběratel:

IČ:

44797362

DIČ:

Poliklinika Prahy 7

Fr. Křížka 683/22
170 00 Praha 7

Tel.: [REDACTED]

Nabídka č.: 19NA00058

Datum zápisu: 31.05.2019

Platno do: 30.09.2019

Konečný příjemce:

Dodávka a montáž LG Multisplit V systém se 7ks nástěnných klimatizačních jednotek do místnosti 6.14, 15, 16, 19, 20, 21, 23 do 6.NP, venkovní jednotka na zeď na terasu zadního dvorku 1.NP - etapa 6.NP - 7 místnosti

Umístění venkovní jednotky na konzole na boční zeď terasy v 1.NP,
 vnitřní nástěnné klimatizační jednotky umístěny nade dveřmi každé místnosti pokud nebude dohodnuto jinak a celkový projekt systému to dovolí,,
 el. napojení vnitřních jednotek na rozvaděč každém patře samostatně - napájení 1F,220-240V - elektrikář,
 el.napojení venkovní jednotky na rozvaděč v 1.NP - napájení 3f, 380-415 jištěn 20A - elektrikář,
 vedení Cu potrubí, el.kabelů v podhledech ve stropě na chodbě a venku ve žlabu na fasádě vedle oken k venkovní jednotce,
 odvod kondenzátu od vnitřních jednotek čerpadlem a dále samospádem podle možnosti k umyvadlu nebo fasádou ven,
 případně požární ucpávky a další stavební práce nejsou součástí nabídky (kromě průrazů a zajištění mezi místnostmi k vnitřním jednotkám)
 Akce bude organizačně náročná na uvolnění prostor, ve který se bude instalovat zařízení a vedení na chodbách, je nutná podpora všech zúčastněných!

Označení dodávky	Množství	J.cena	Sleva	Cena %DPH	DPH	Kč Celkem
ARUN050LSS0:LG MULTI V S Venkovní jednotka Inverter R410a 3f, 380V, chladicí/topný výkon 14/16 kW, 67dBA	1 ks	132 800,00	22,00%	103 584,00	21%	125 336,64
ARNU05GSJC4:LG Multi V Standard - vnitřní nástěnná jednotka, chladicí/topný výkon 1,6/1,8 kW	1 ks	18 800,00	22,00%	14 664,00	21%	17 743,44
ARNU07GSJC4:LG Multi V Standard - vnitřní nástěnná jednotka, chladicí/topný výkon 2,2/2,5 kW	2 ks	19 800,00	22,00%	30 888,00	21%	37 374,48
ARNU09GSJC4:LG Multi V Standard - vnitřní nástěnná jednotka, chladicí/topný výkon 2,8/3,2 kW	2 ks	20 700,00	22,00%	32 292,00	21%	39 073,32
ARNU12GSJC4:LG Multi V Standard - vnitřní nástěnná jednotka, chladicí/topný výkon 3,6/4,0 kW	2 ks	21 400,00	22,00%	33 384,00	21%	40 394,64
ARBLN01621:Rozbočovač MULTI V Plus Y	9 ks	2 700,00	22,00%	18 954,00	21%	22 934,34
Cu 6:Cu potrubí předizolované 6 (1/4x0,8), balení 50m	30 m	83,00		2 490,00	21%	3 012,90
Cu10:Cu potrubí předizolované 10 (3/8x0,8), balení 50m	50 m	111,00		5 550,00	21%	6 715,50
Cu12:Cu potrubí předizolované 12 (1/2x0,8), balení 50m	30 m	116,00		3 480,00	21%	4 210,80
Cu16:Cu potrubí předizolované 16 (5/8x1,0), balení 50m	50 m	153,00		7 650,00	21%	9 256,50
EP288CAAB90:Žlaby pro potrubí 90x65, kolena, koncovky	35 ks	275,00		9 625,00	21%	11 646,25
Kabel silový CYKY 3*1,5	70 m	15,00		1 050,00	21%	1 270,50


Označení dodávky	Množství	J.cena	Sleva	Cena	%DPH	DPH	Kč Celkem
11120020:Kabel komunikační JYTY 2Dx1mm	70 m	26,00		1 820,00	21%	382,20	2 202,20
Kabel silový 3C*4,0	50 m	47,00		2 350,00	21%	493,50	2 843,50
Čerpadlo Aspen Mini Aqua 8l/h, max. 8m, 21dB, zář.doba 12měs., čerpadlo kondenzátu do lišty	7 ks	2 753,00		19 271,00	21%	4 046,91	23 317,91
M 192:Hadice PVC k čerpadlu 6x1,5mm, hadice kondenzátu	70 m	21,00		1 470,00	21%	308,70	1 778,70
288031:Kondenzát - potrubí flexi	14 m	34,00		476,00	21%	99,96	575,96
Konzole velká bílá - na fasádu	1 ks	1 670,00		1 670,00	21%	350,70	2 020,70
M 303:Spojovací materiál - ostatní, Spojovací materiál, pájení , izolace apod.	9 ks	823,00		7 407,00	21%	1 555,47	8 962,47
2240122:Dusík 4.0-LG Lahve objem 3,8m3	3,5 kg	290,00		1 015,00	21%	213,15	1 228,15
M 410:Chladivo R 410a, ekologické chladivo R 410	2,5 kg	1 350,00		3 375,00	21%	708,75	4 083,75
602030:Montážní práce dle cenové nabídky	9 den	7 320,00		65 880,00	21%	13 834,80	79 714,80
602040:Doprava a ostatní služby	1 ks	9 450,00		9 450,00	21%	1 984,50	11 434,50
Součet položek				377 795,00		79 336,95	457 131,95
Zaokrouhlení							0,05
CELKEM K ÚHRADĚ							457 132,00

Účtujeme pouze skutečně spotřebovaný materiál.

V případě pravidelného servisu poskytujeme prodlouženou záruku 3 roky!

Vystavil:




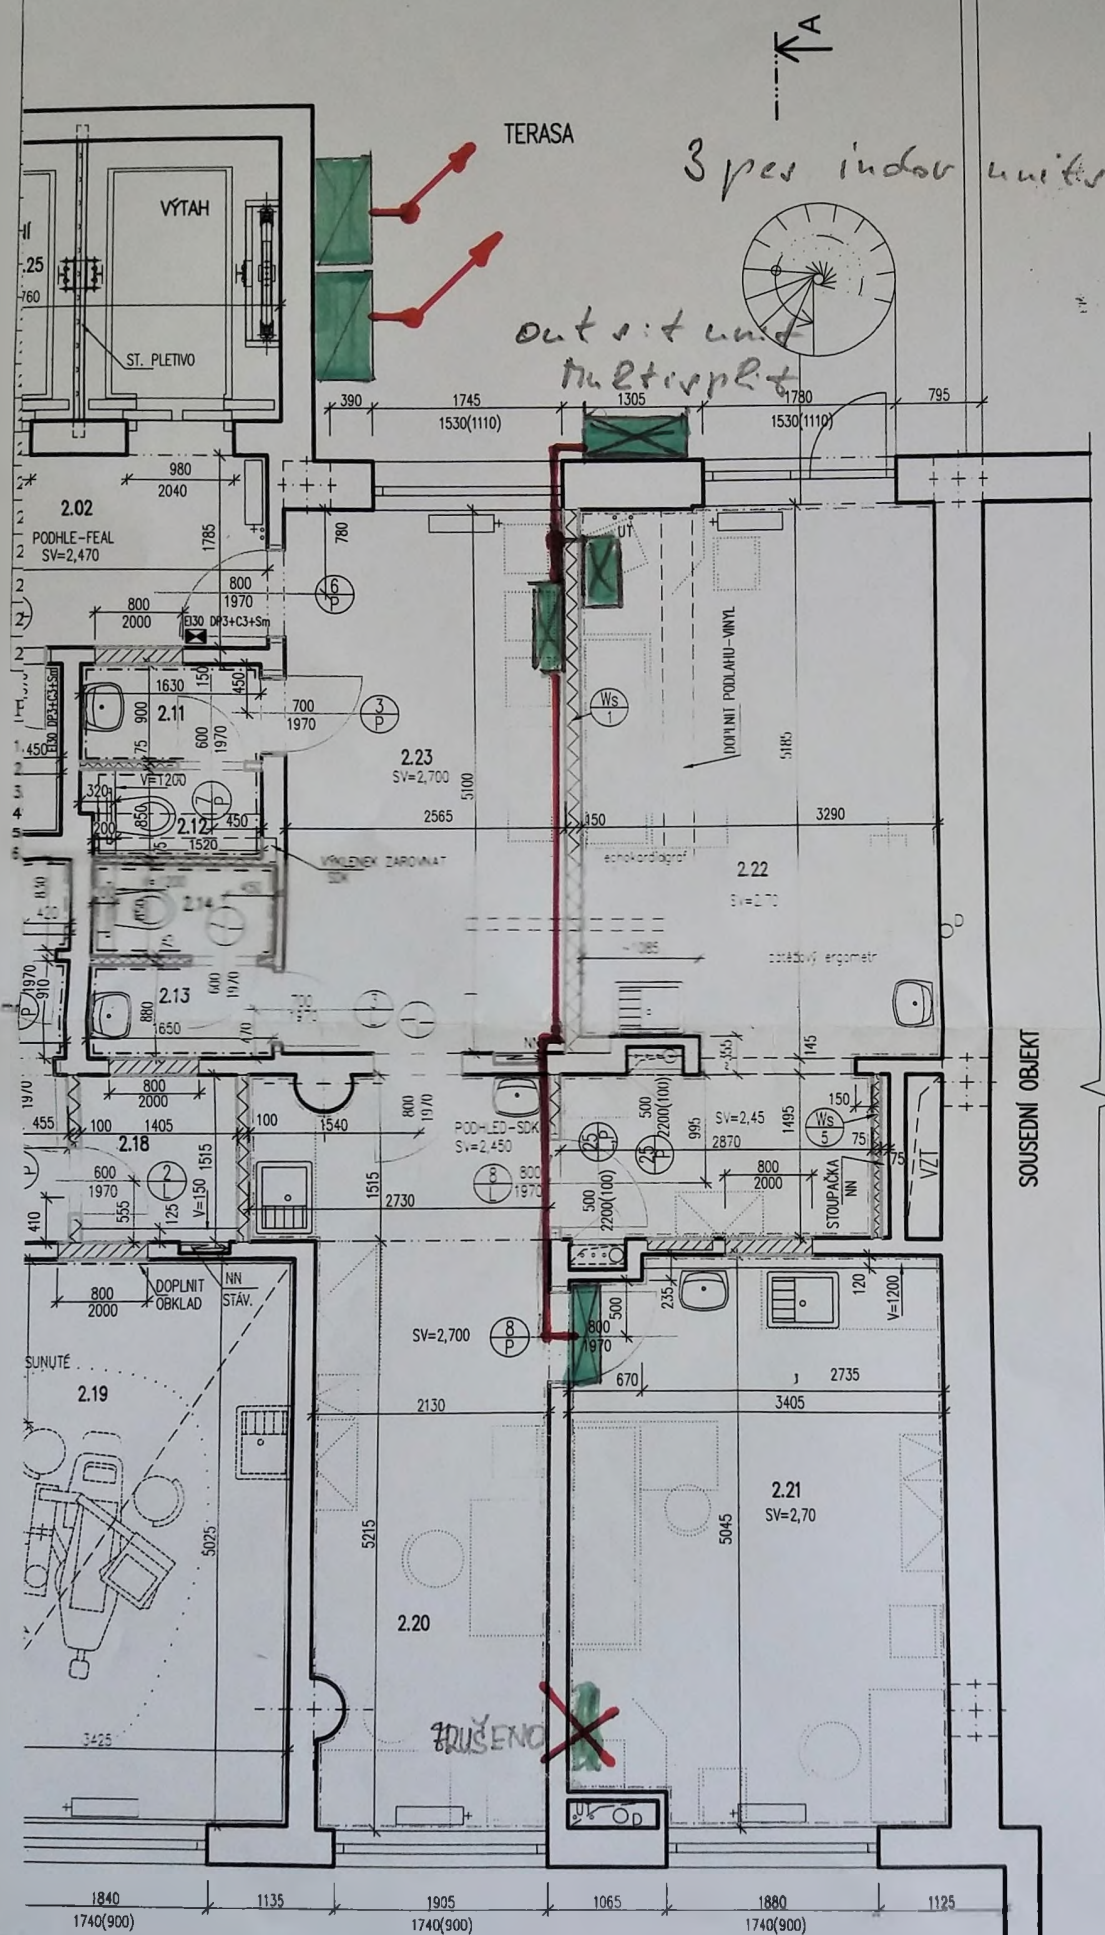

H. HORÁKOVÉ

PŮDORYS 5.NP-NOVÝ STAV
M 1:50


Air condition LG

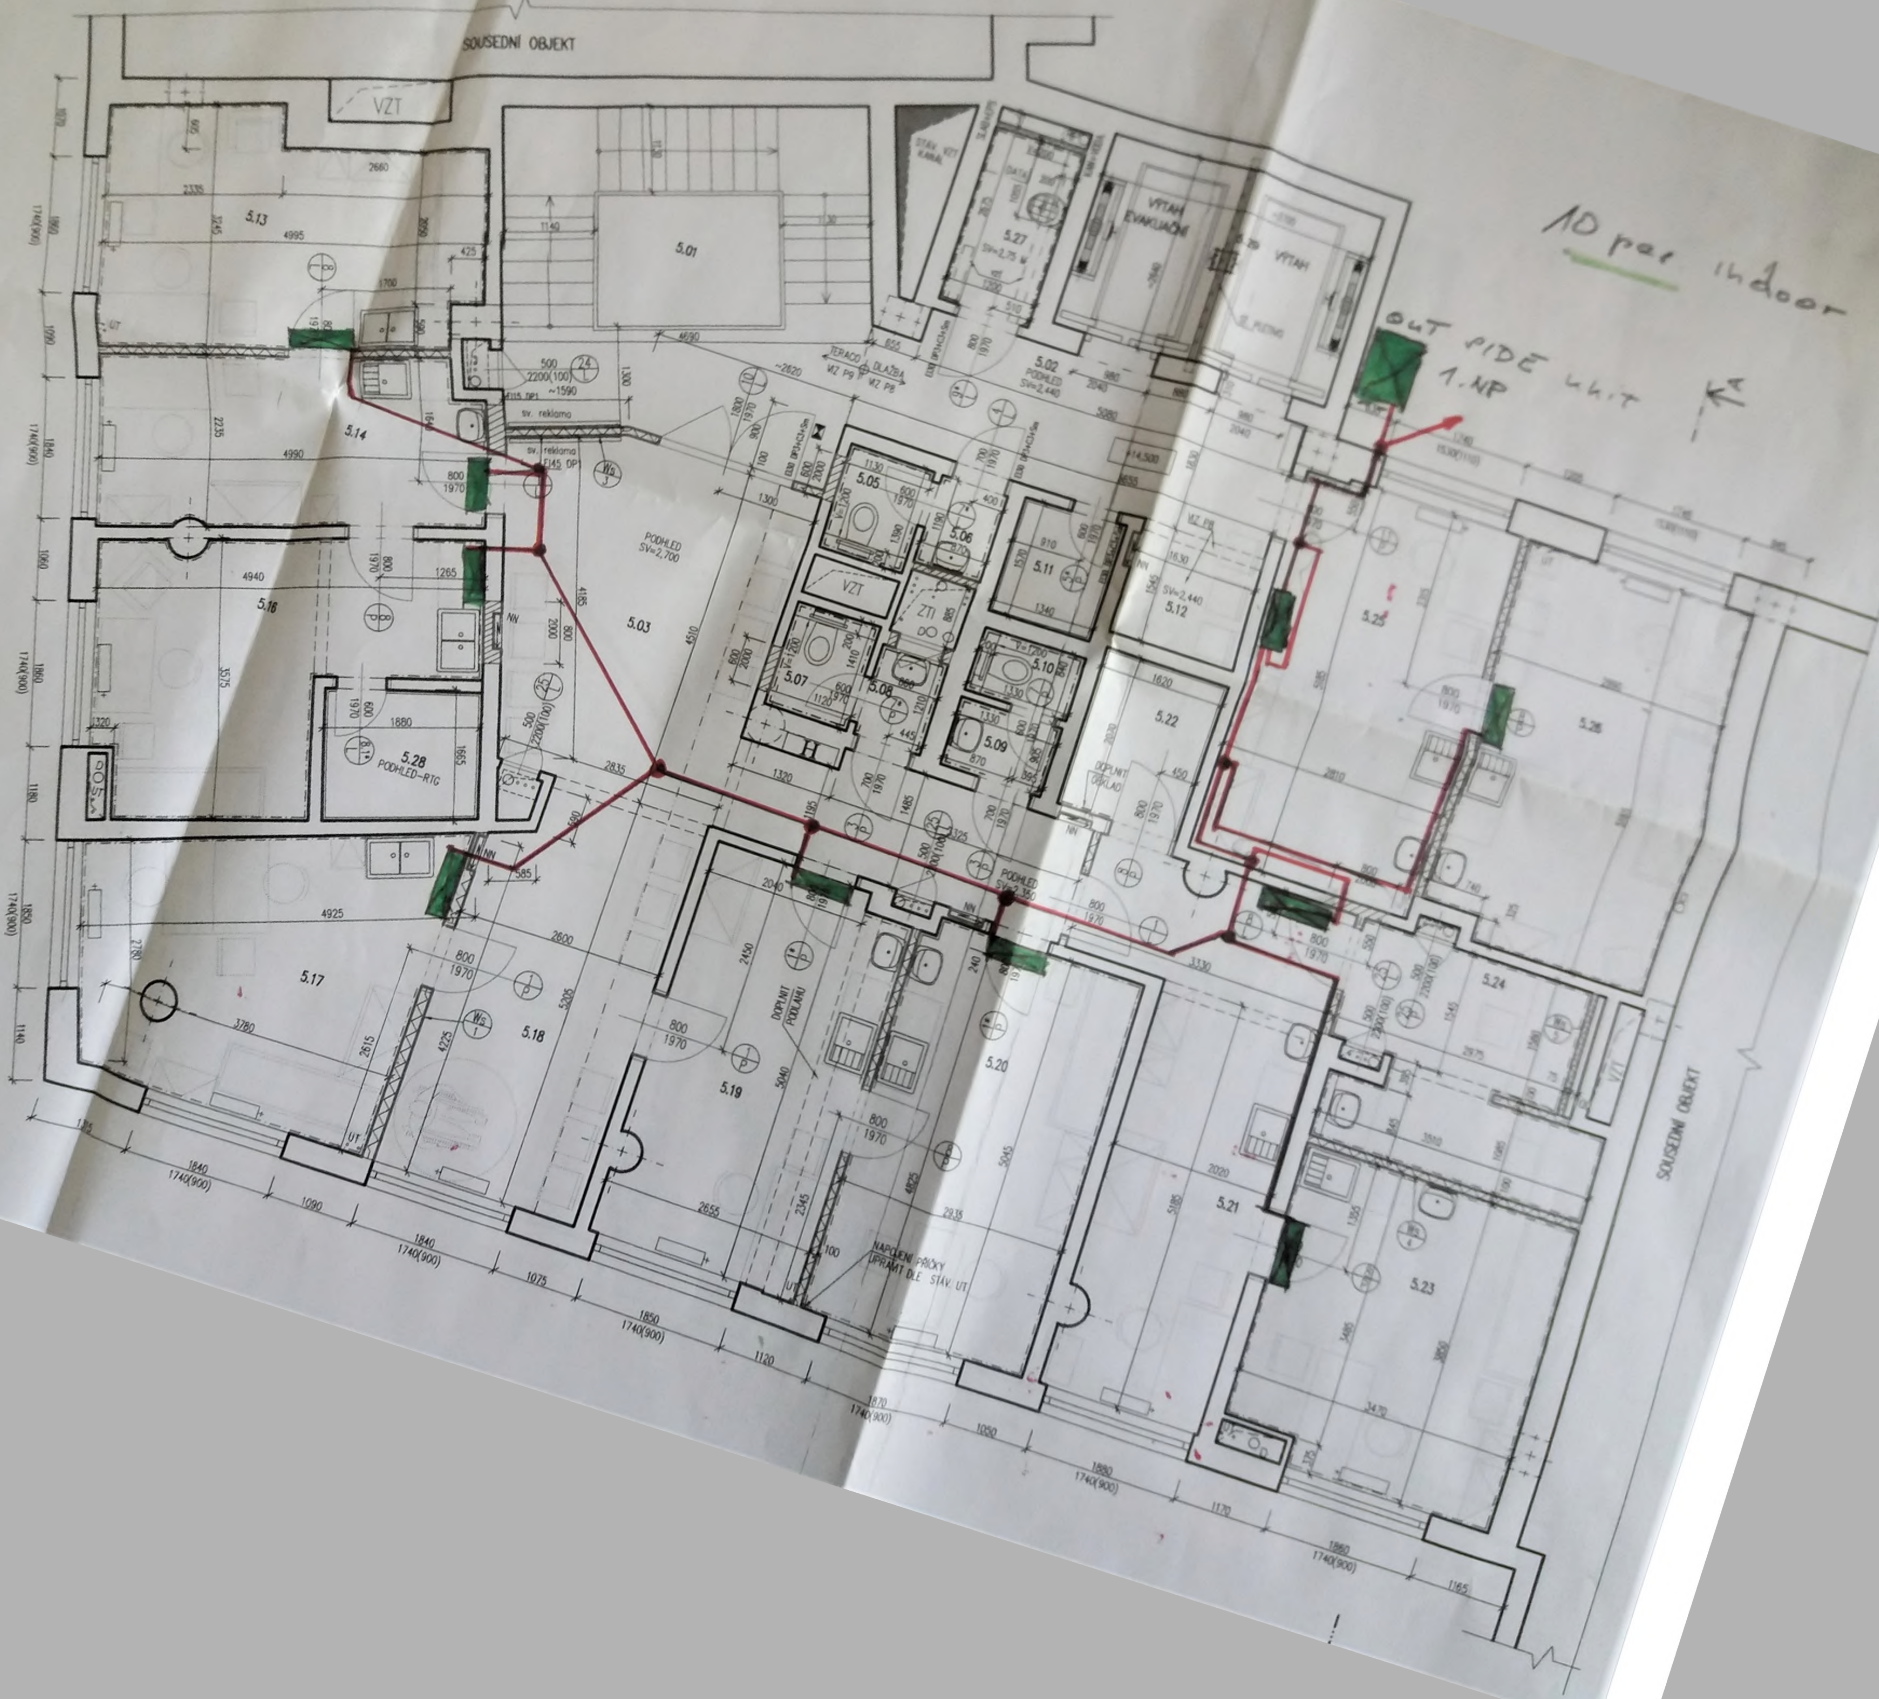

10 per indoor units

OUT SIDE UNIT
T.NP

5-NP

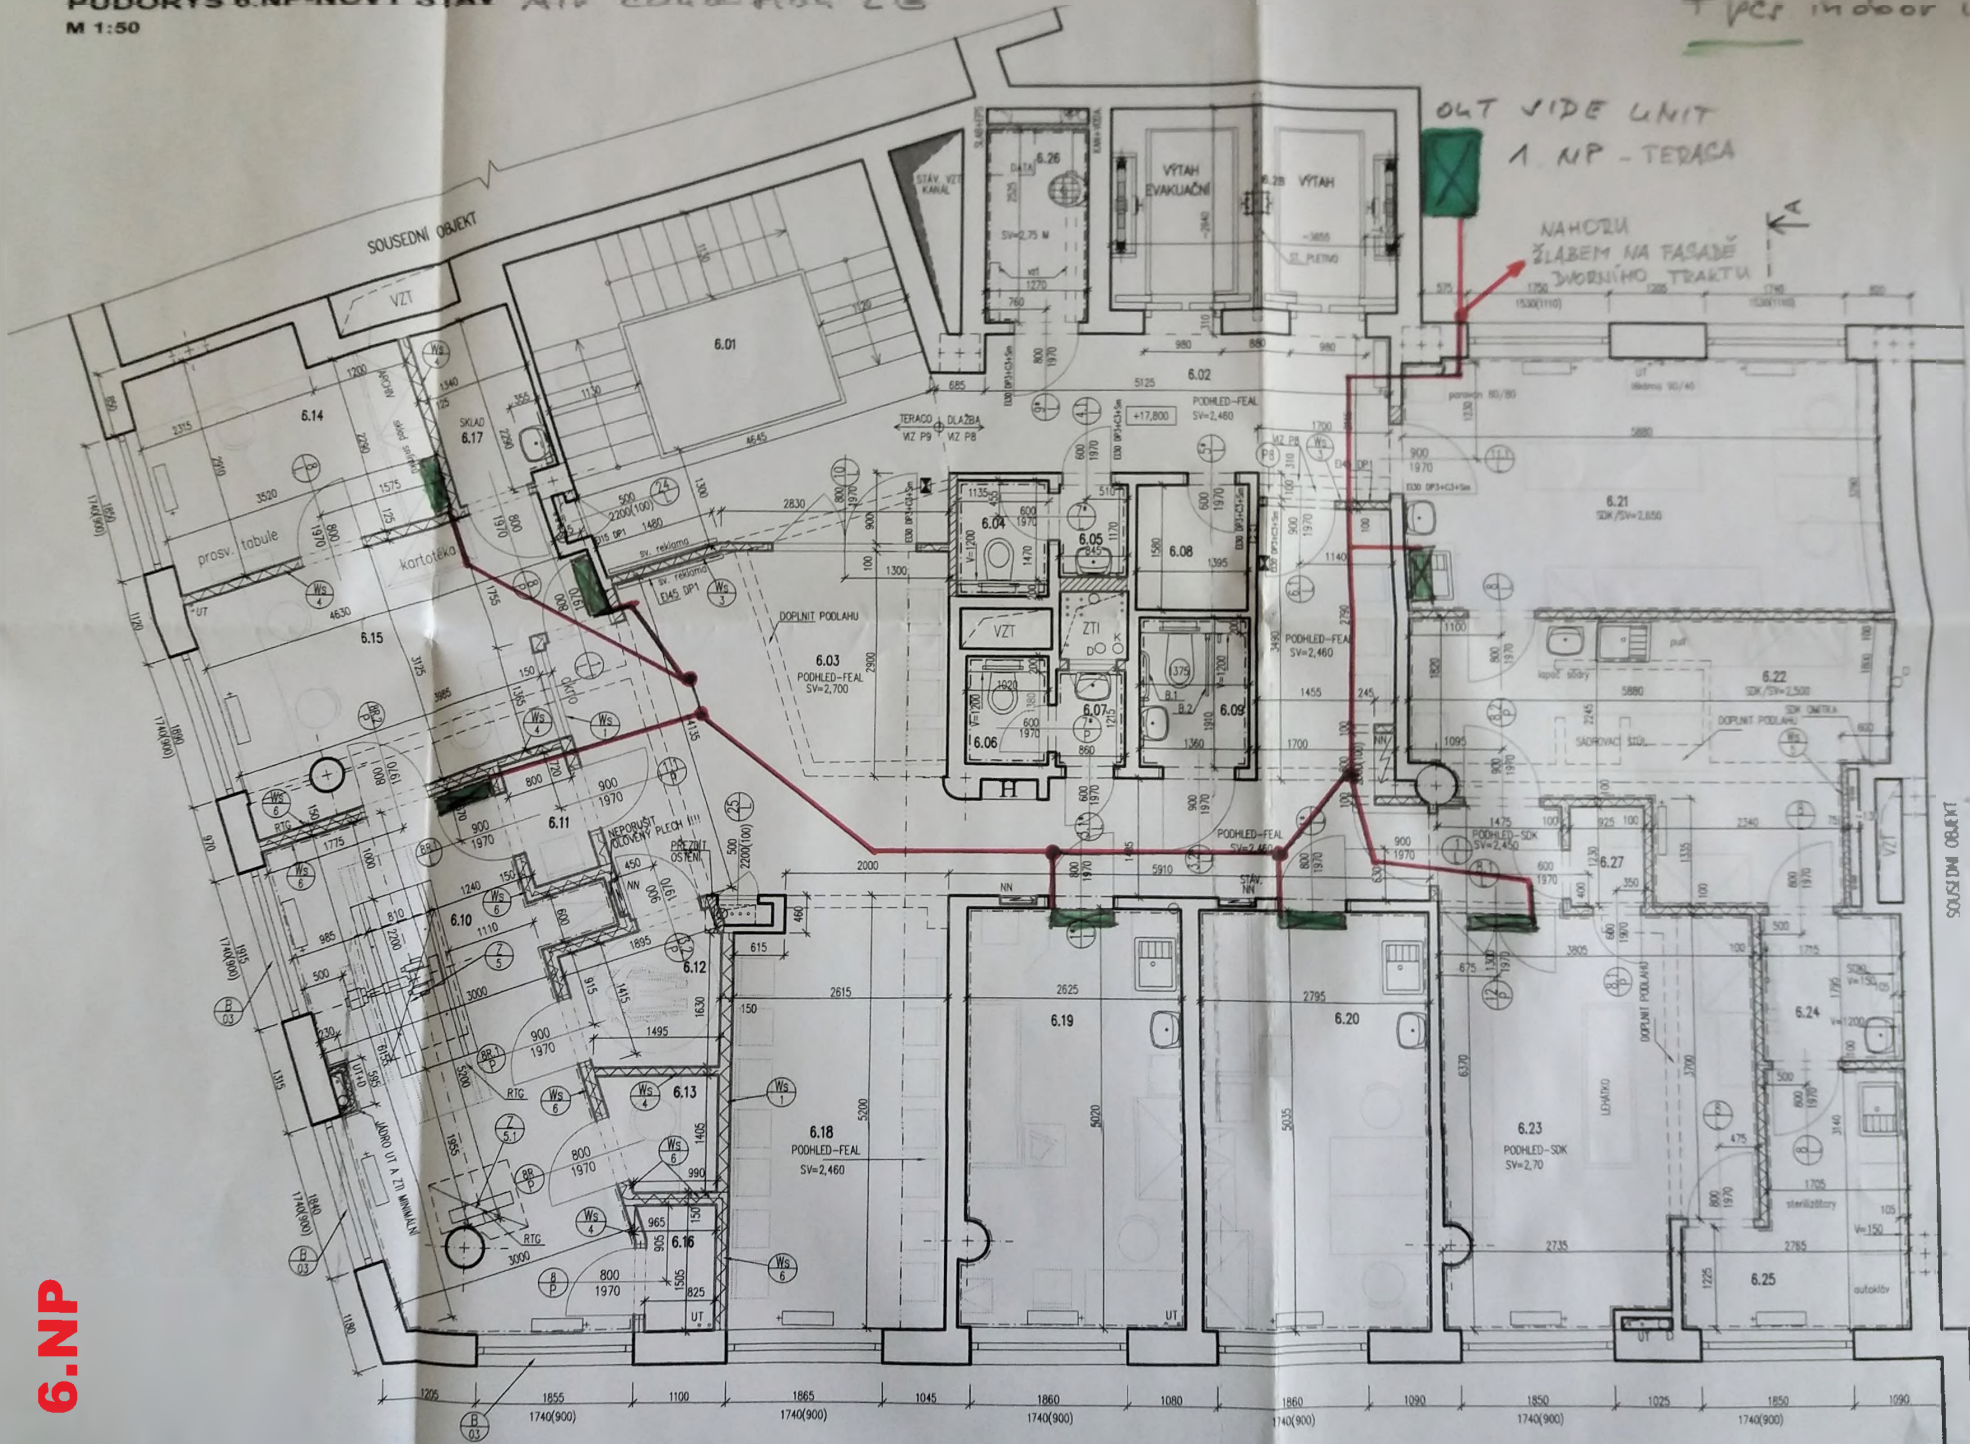

OUT VIDE UNIT
1 NP - TERACA

NAHORE
ŽLABEM NA FASADĚ
DVORNIHO TRAKTU

6.NP