


LEGENDA

GRAFICKÁ ZNAČKA	KÓD	POPIS	POČET KUSŮ
		STŮL SC1- CAFÉ	4
		STŮL SV1	1
		STŮL SJ5- JEDNACÍ	14
		ŽIDLE ZS1- STOHOVATELNÉ	56
		ŽIDLE ZZS1- ZASEDACÍ SÁL	8
		LAVICE L1- CHODBY	2
		VĚŠÁK STOJACÍ	5

1PP

Souřadnicový systém JTSK, Výškový systém BpV ±0,000 = 189,05

AKCE:	STAVEBNÍK:	PROJEKTANT: BOD ARCHITEKTI	PROJEKTANT ČÁSTI:	STUPEŇ DOKUMENTACE: PROJEKT INTERIÉRU	DATUM: 07.2018 M 1:100	Č.V. A01
					NÁZEV VÝKRESU: CELKOVÉ VÝKRESY S VÝPISEM PRVKŮ 1.PP- VARIANTA 1	

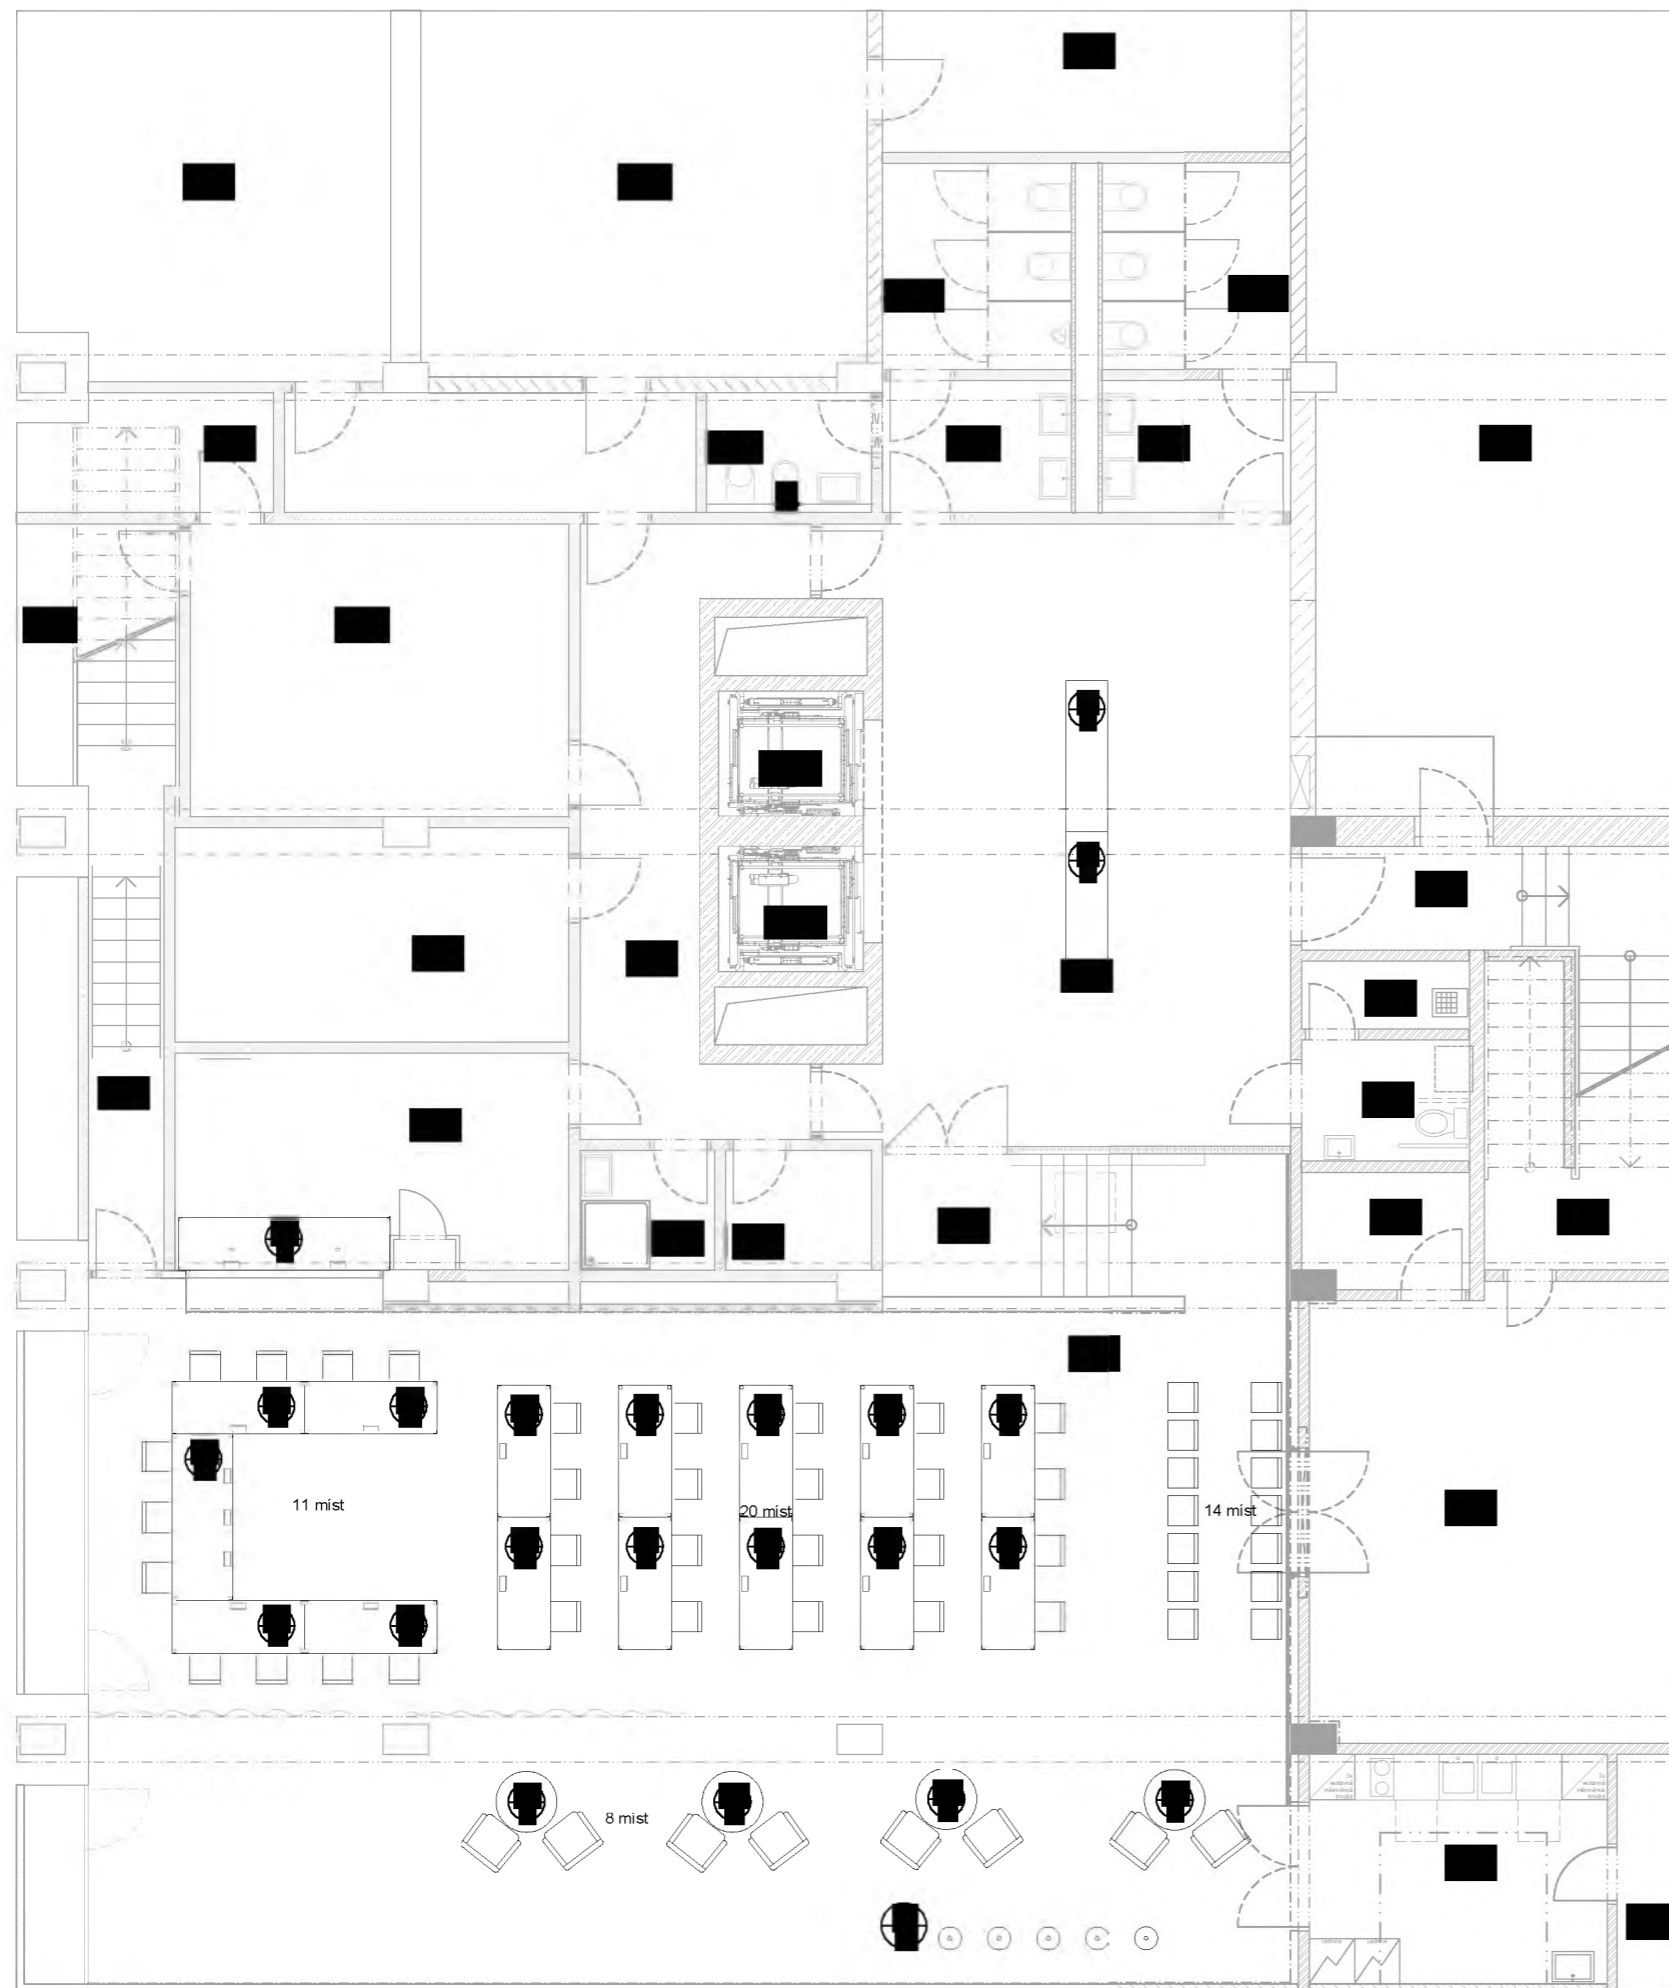

LEGENDA

GRAFICKÁ ZNAČKA	KÓD	POPIS	POČET KUSŮ
		STŮL SC1- CAFÉ	4
		STŮL SJ5- JEDNACÍ	14
		STŮL SJ6- JEDNACÍ	1
		ŽIDLE ZS1- STOHOVATELNÉ	45
		ŽIDLE ZZS1- ZASEDACÍ SÁL	8
		LAVICE L1- CHODBY	2
		VĚŠÁK STOJACÍ	5

1PP

Souřadnicový systém JTSK, Výškový systém BpV ±0,000 = 189,05

AKCE:

STAVEBNÍK:

PROJEKTANT :

BOD ARCHITEKTI

PROJEKTANT ČÁSTI:

STUPEŇ DOKUMENTACE:
PROJEKT INTERIÉRU

DATUM

07.2018


M

1:100

Č.V.

NÁZEV VÝKRESU **CELKOVÉ VÝKRESY S VÝPISEM PRVKŮ**
1.PP- VARIANTA 2

A02

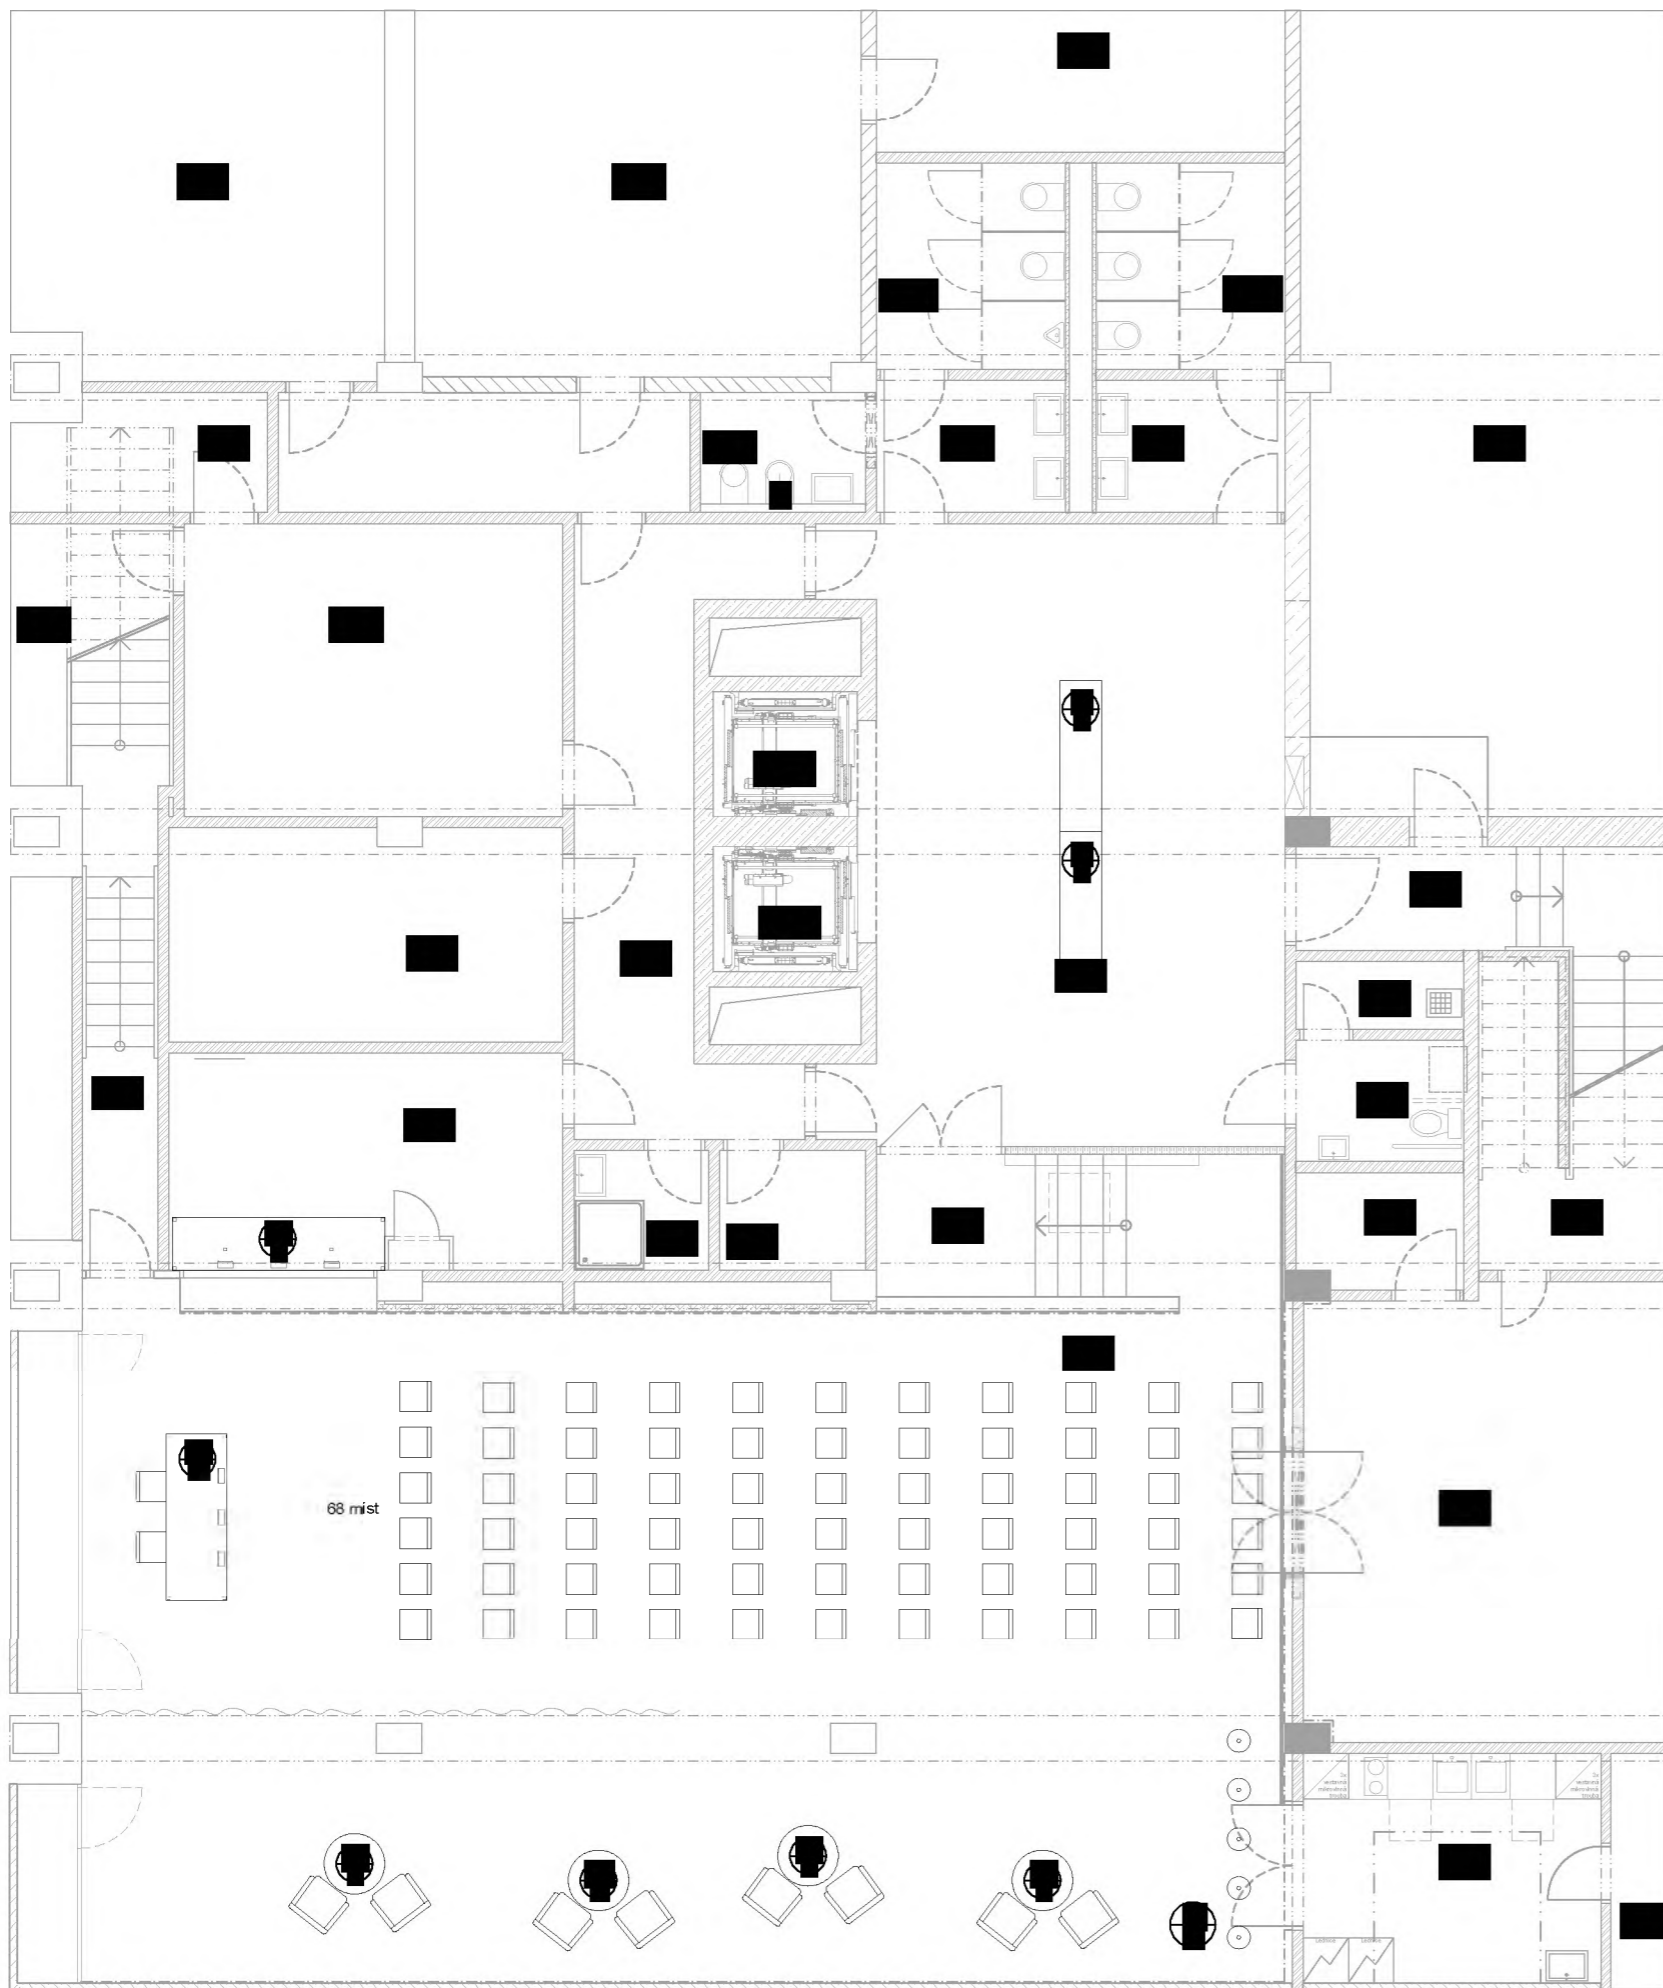


LEGENDA

GRAFICKÁ ZNAČKA	KÓD	POPIS	POČET KUSŮ
		STŮL SC1- CAFÉ	4
		STŮL SJ6- JEDNACÍ	1
		ŽIDLE ZS1- STOHOVATELNÉ	68
		ŽIDLE ZZS1- ZASEDACÍ SÁL	8
		LAVICE L1- CHODBY	2
		VĚŠÁK STOJACÍ	5

1PP

Souřadnicový systém JTSK, Výškový systém BpV ±0,000 = 189,05

AKCE:	STAVEBNÍK:	PROJEKTANT: BOD ARCHITEKTI	PROJEKTANT ČÁSTI:	STUPEŇ DOKUMENTACE: PROJEKT INTERIÉRU	DATUM: 07.2018	M	1:100	Č.V.
					NÁZEV VÝKRESU: CELKOVÉ VÝKRESY S VÝPISEM PRVKŮ			A03
					1.PP- VARIANTA 3			

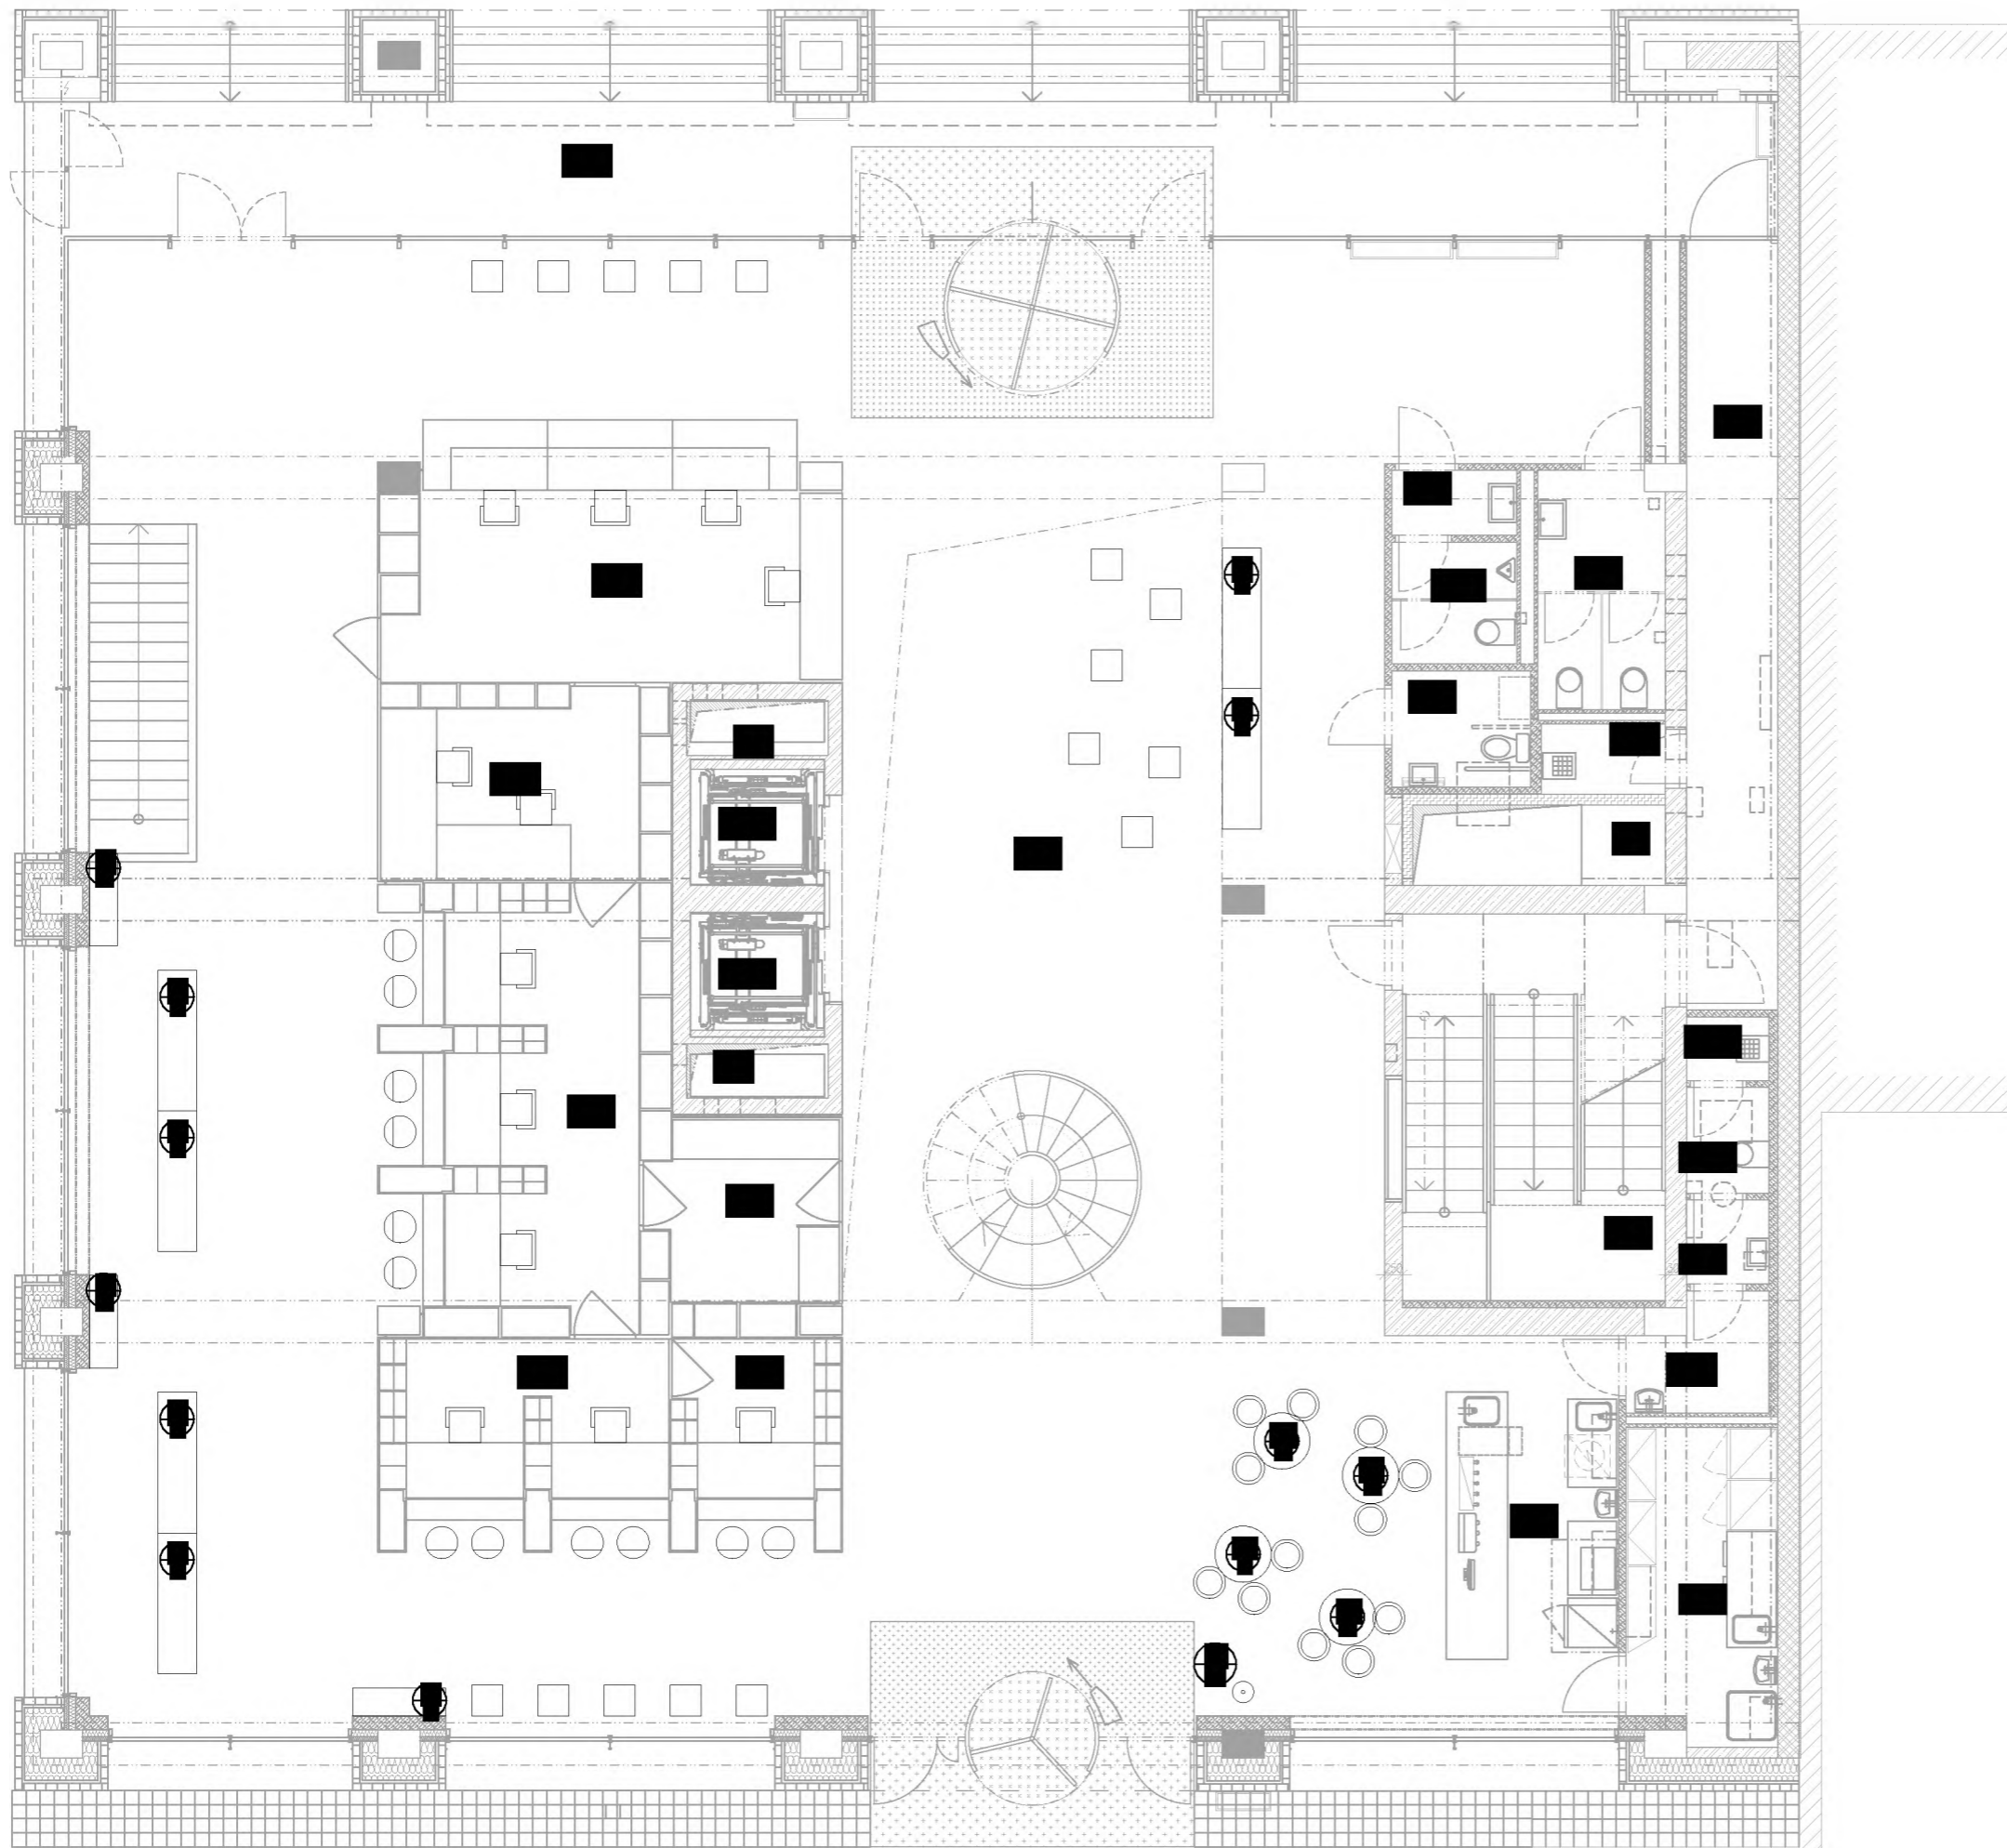

LEGENDA

GRAFICKÁ ZNAČKA	KÓD	POPIS	POČET KUSŮ
		STOLY SC1- CAFÉ	4
		ŽIDLE ZP1- PŘEPÁŽKY	12
		ŽIDLE ZJ2- JEDNACÍ- PŘEPÁŽKY	12
		ŽIDLE ZC1- CAFÉ	12
		LAVICE L1- CHODBY	6
		LAVICE L3- KOSTKY- CHODBY	16
		PULT P1	3
		VĚŠÁK STOJACÍ	1

1NP

Souřadnicový systém JTSK, Výškový systém BpV ±0,000 = 189,05

AKCE:

STAVEBNÍK:

PROJEKTANT:

ROD ARCHITEKTI

PROJEKTANT ČÁSTI:

STUPEŇ DOKUMENTACE:
PROJEKT INTERIÉRU

DATUM

07.2018


M

1:100

Č.V.

NÁZEV VÝKRESU CELKOVÉ VÝKRESY S VÝPISEM PRVKŮ
1.NP

A04

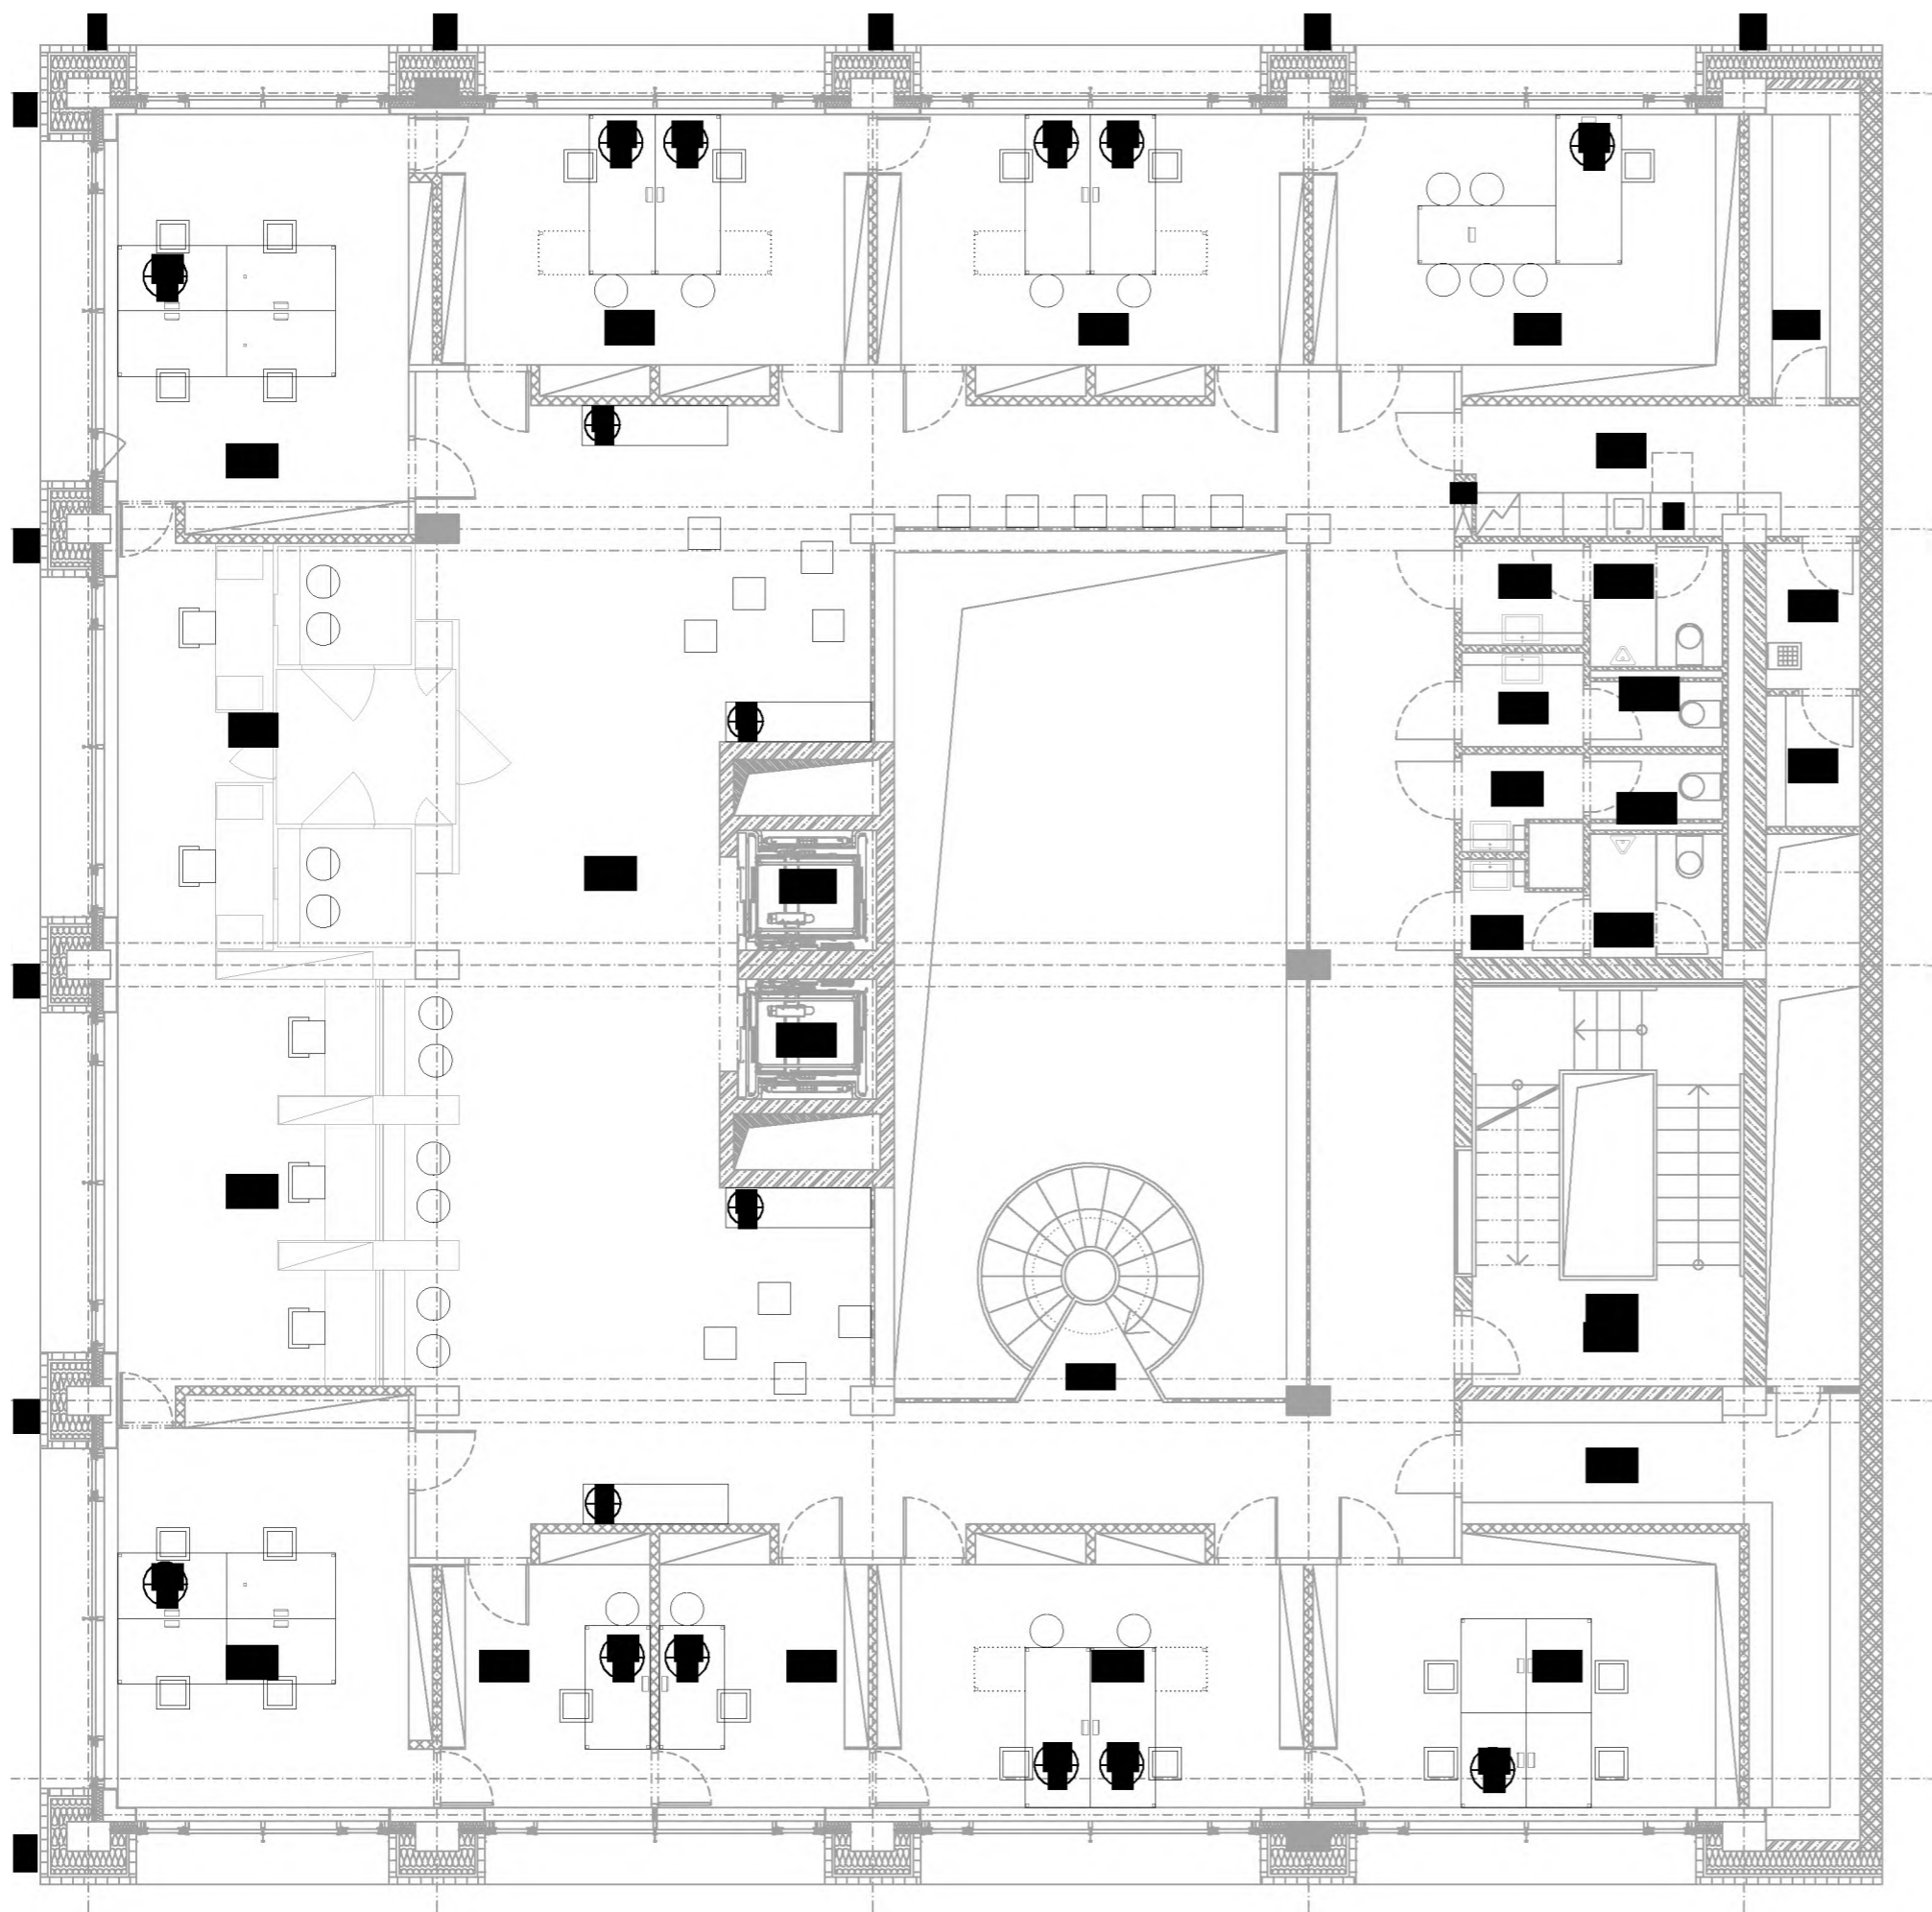


LEGENDA

GRAFICKÁ ZNAČKA	KÓD	POPIS	POČET KUSŮ
		STŮL SK2- 1 PRACOVNÍ MÍSTO	6
		STŮL SK4- 1 PRACOVNÍ MÍSTO	2
		STŮL SK5- 4 PRACOVNÍ MÍSTO	2
		STŮL SK6- 4 PRACOVNÍ MÍSTO	1
		STŮL SK9- VEDOUcí	1
		ŽIDLE ZK1- KANCELÁŘE	21
		ŽIDLE ZP1- PŘEPÁŽKY	5
		ŽIDLE ZJ1- JEDNACÍ- KANCELÁŘE	13
		ŽIDLE ZJ2- JEDNACÍ- PŘEPÁŽKY	10
		LAVICE L1- CHODBY	4
		LAVICE L3- KOSTKY- CHODBY	14
		MOBILNÍ KONTEJNER	15

2NP

Souřadnicový systém JTSK, Výškový systém BpV ±0,000 = 189,05

AKCE:	STAVEBNÍK:	PROJEKTANT:	BOD ARCHITEKTI	PROJEKTANT ČÁSTI:	STUPEŇ DOKUMENTACE:	DATUM	07.2018	M	1:100	Č.V.
					PROJEKT INTERIÉRU	NÁZEV VÝKRESU CELKOVÉ VÝKRESY S VÝPISEM PRVKŮ			A05	
						2.NP				

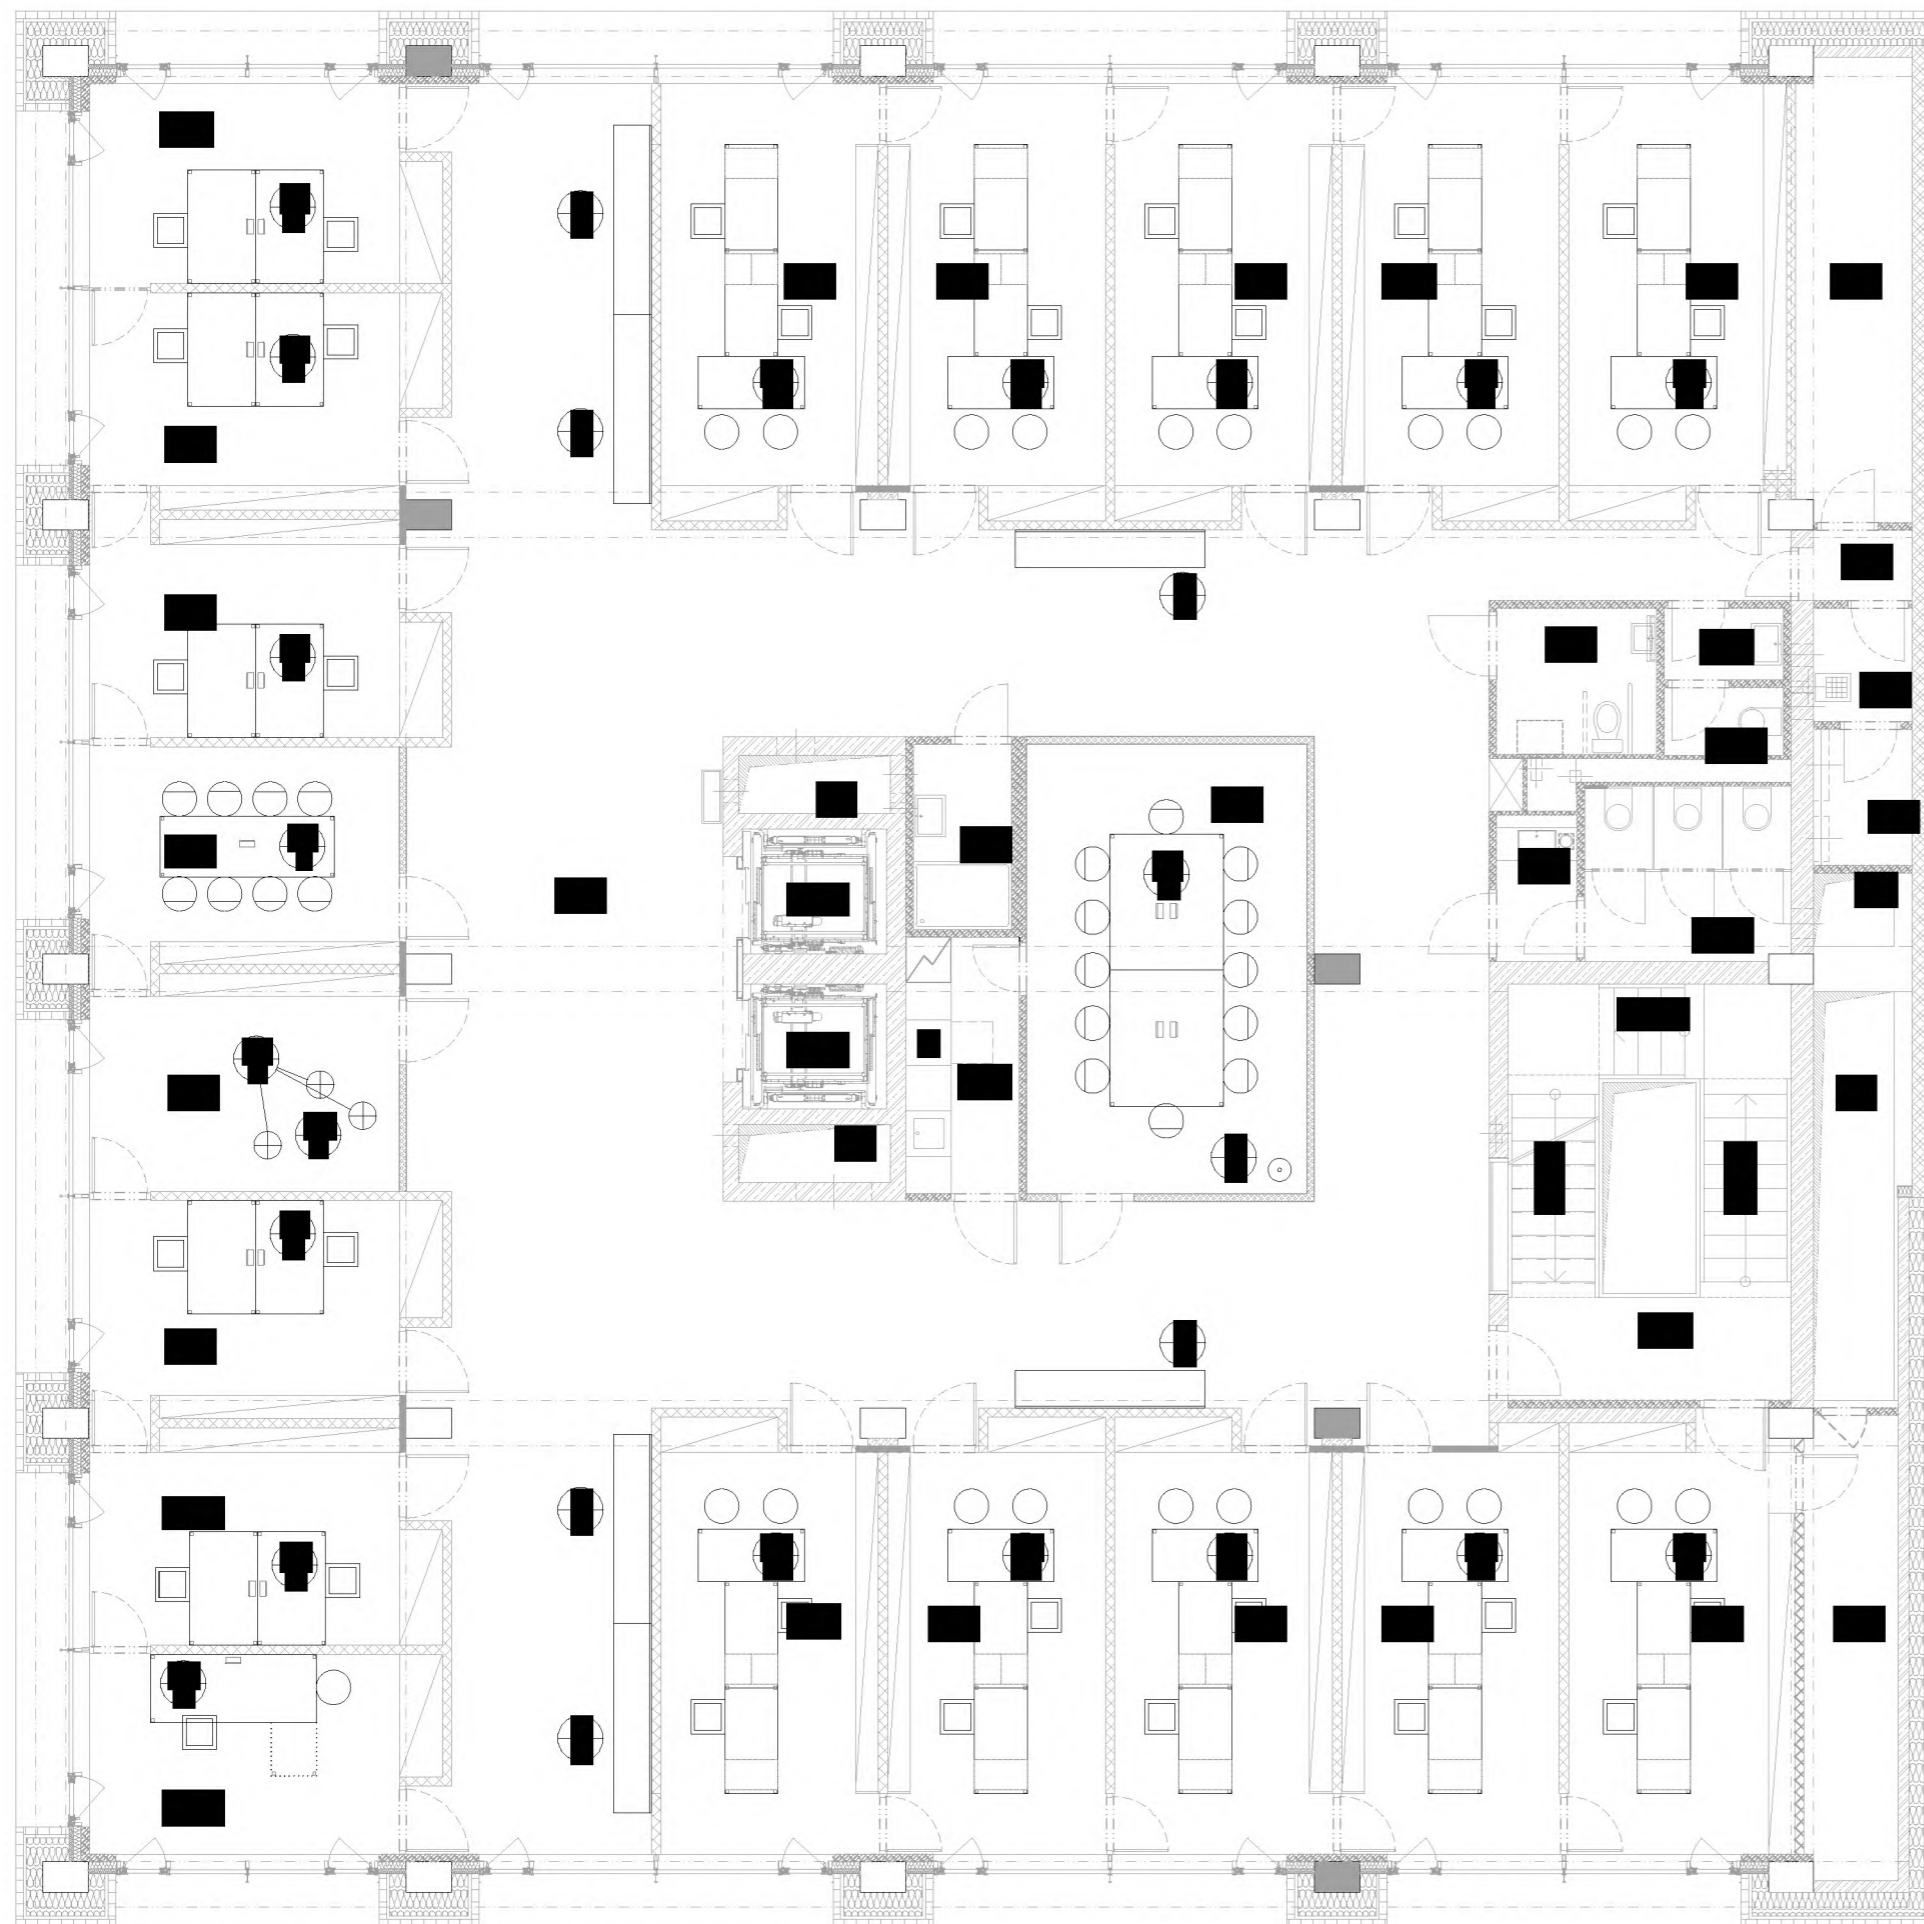

LEGENDA

GRAFICKÁ ZNAČKA	KÓD	POPIS	POČET KUSŮ
	■	STŮL SK2- 1 PRACOVNÍ MÍSTO	1
	■	STŮL SK3- 2 PRACOVNÍ MÍSTA	5
	■	STŮL SK14- 2 PRACOVNÍ MÍSTA	10
	■	STŮL SJ1- JEDNACÍ- 8 MÍST	1
	■	STŮL SJ2- JEDNACÍ- 12 MÍST	1
□	■	ŽIDLE ZK1- KANCELÁŘE	31
○	■	ŽIDLE ZJ1- JEDNACÍ- KANCELÁŘE	21
○	■	ŽIDLE ZJ2- JEDNACÍ- JEDNACÍ MÍSTNOSTI	20
	■	MOBILNÍ KONTEJNER	21
	■	MOBILNÍ KONTEJNER - OBOUSTRANÝ	10
	■	VĚŠÁK V2- STOJACÍ	1
▭	■	LAVICE L2- CHODBY	6
⊕	■	ŽIDLE DĚTSKÝ KOUTEK	3
	■	STŮL DĚTSKÝ KOUTEK	1

3NP

Souřadnicový systém JTSK, Výškový systém BpV ±0,000 = 189,05

AKCE:

STAVEBNÍK:

PROJEKTANT:

BOD ARCHITEKTI

PROJEKTANT ČÁSTI:

STUPEŇ DOKUMENTACE:
PROJEKT INTERIÉRU

DATUM

07. 2018

M

1:100

Č.V.

NÁZEV VÝKRESU **CELKOVÉ VÝKRESY S VÝPISEM PRVKŮ**
3.NP

A06




LEGENDA

GRAFICKÁ ZNAČKA	KÓD	POPIS	POČET KUSŮ
		STŮL SK1- 2 PRACOVNÍ MÍSTA	1
		STŮL SK2- 1 PRACOVNÍ MÍSTO	3
		STŮL SK3- 2 PRACOVNÍ MÍSTA	3
		STŮL SK5- 4 PRACOVNÍ MÍSTA	1
		STŮL SK11- 2x ASISTENT/KA	1
		STŮL SK14- 2 PRACOVNÍ MÍSTA	6
		STŮL SK15- 2 PRACOVNÍ MÍSTA	4
		STŮL SJ3- JEDNACÍ- 10 MÍST	2
		ŽIDLE ZK1- KANCELÁŘE	37
		ŽIDLE ZJ1- JEDNACÍ- KANCELÁŘE	28
		ŽIDLE ZJ2- JEDNACÍ- JEDNACÍ MÍSTNOSTI	20
		LAVICE L2- CHODBY	2
		MOBILNÍ KONTEJNER	27
		MOBILNÍ KONTEJNER - OBOUSTRANÝ	6
		VĚŠÁK V2- STOJACÍ	2

4NP

Souřadnicový systém JTSK, Výškový systém BpV ±0,000 = 189,05

AKCE:	STAVEBNÍK:	PROJEKTANT: BOD ARCHITEKTI	PROJEKTANT ČÁSTI:	STUPEŇ DOKUMENTACE: PROJEKT INTERIÉRU	DATUM: 07.2018 M 1:100 Č.V.
NÁZEV VÝKRESU: CELKOVÉ VÝKRESY S VÝPISEM PRVKŮ 4.NP					A07

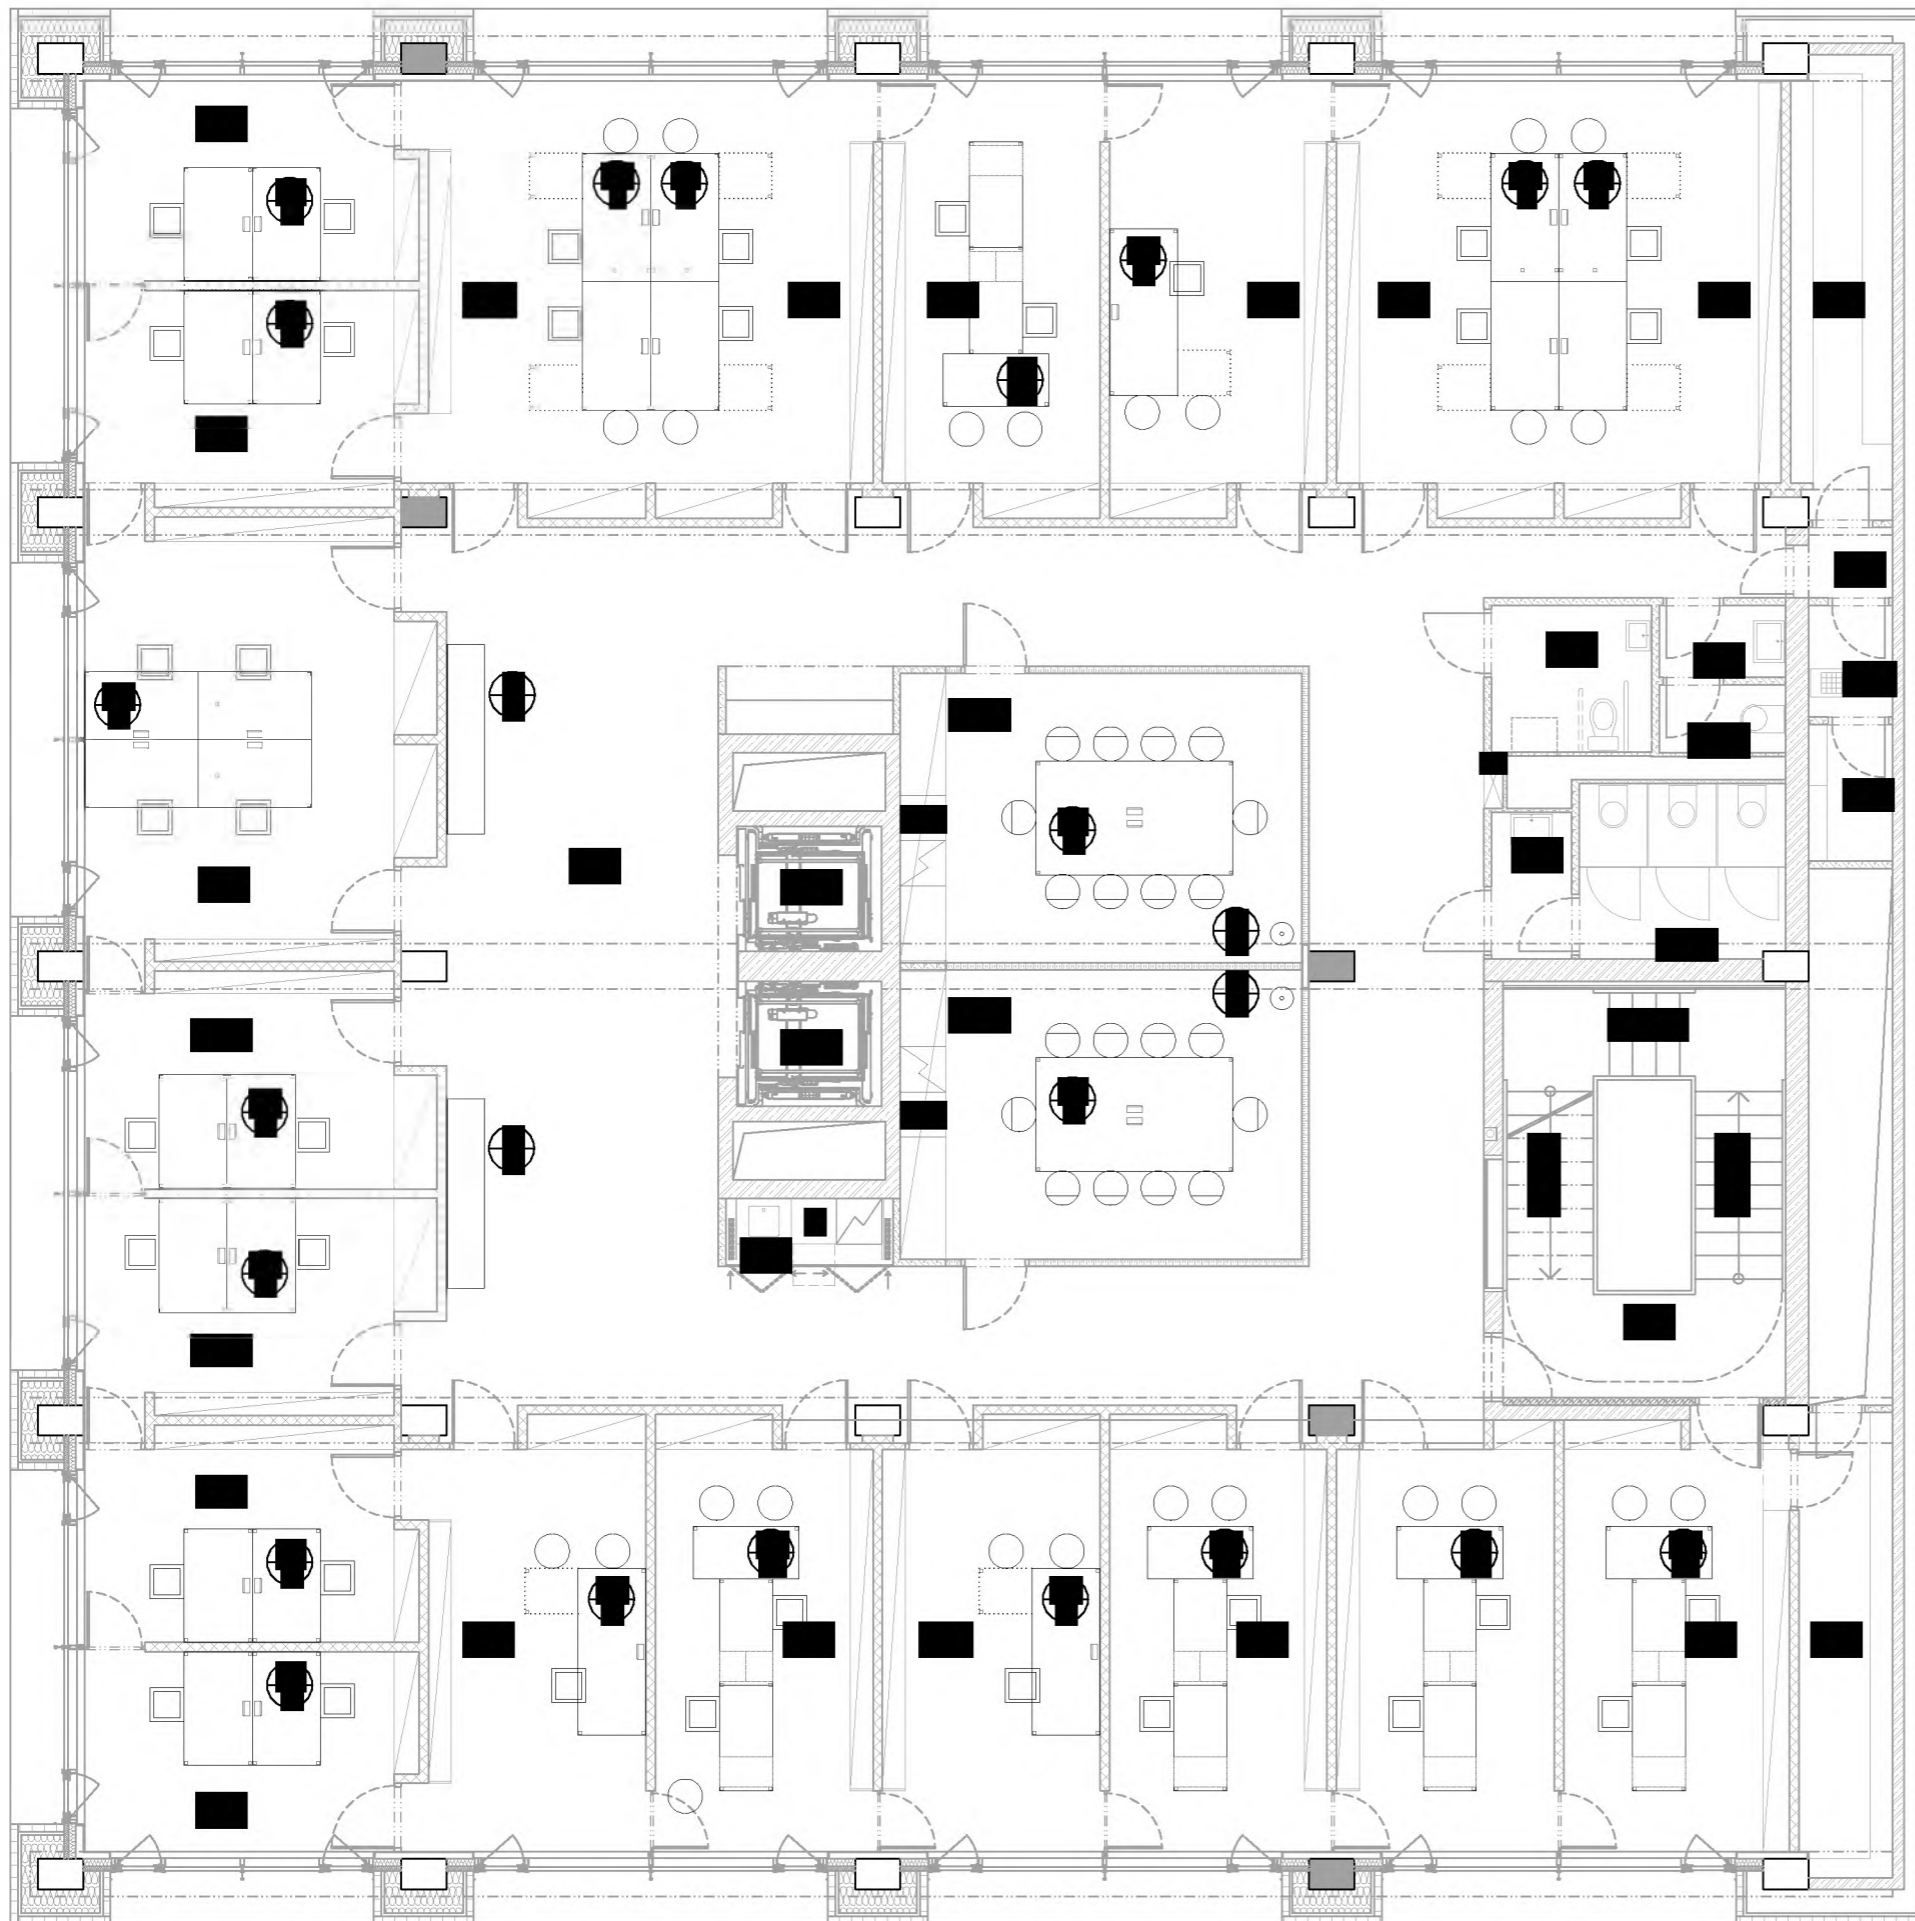

LEGENDA

GRAFICKÁ ZNAČKA	KÓD	POPIS	POČET KUSŮ
		STŮL SK1- 2 PRACOVNÍ MÍSTA	4
		STŮL SK2- 1 PRACOVNÍ MÍSTO	3
		STŮL SK3- 2 PRACOVNÍ MÍSTA	6
		STŮL SK5- 4 PRACOVNÍ MÍSTA	1
		STŮL SK14- 2 PRACOVNÍ MÍSTA	5
		STŮL SJ3- JEDNACÍ- 10 MÍST	2
		ŽIDLE ZK1- KANCELÁŘE	37
		ŽIDLE ZJ1- JEDNACÍ- KANCELÁŘE	25
		ŽIDLE ZJ2- JEDNACÍ- JEDNACÍ MÍSTNOSTI	20
		LAVICE L2- CHODBY	2
		MOBILNÍ KONTEJNER	26
		MOBILNÍ KONTEJNER - OBOUSTRANÝ	5
		VĚŠÁK V2- STOJACÍ	2

5NP

Souřadnicový systém JTSK, Výškový systém BpV ±0,000 = 189,05

AKCE:	STAVĚRNÍK:	PROJEKTANT:	ROD ARCHITEKTI	PROJEKTANT ČÁSTI:	STUPEŇ DOKUMENTACE: PROJEKT INTERIÉRU	DATUM	07.2018	M	1:100	Č.V.
						NÁZEV VÝKRESU CELKOVÉ VÝKRESY S VÝPISEM PRVKŮ				A08
						5.NP				



LEGENDA

GRAFICKÁ ZNAČKA	KÓD	POPIS	POČET KUSŮ
		STŮL SK3- 2 PRACOVNÍ MÍSTA	1
		STŮL SK7- RADNÍ- ZÁPADNÍ MODUL	5
		STŮL SK8- RADNÍ- SEVERNÍ/ JIŽNÍ MODUL	1
		STŮL SK10- STAROSTA, TAJEMNÍK	2
		STŮL SK11- 2X ASISTENT/ KA	4
		STŮL SK14- 2 PRACOVNÍ MÍSTA	1
		STŮL SK15- 2 PRACOVNÍ MÍSTA	2
		STŮL SJ2- JEDNACÍ- 12 MÍST	1
		ŽIDLE ZK1- KANCELÁŘE	25
		ŽIDLE ZJ1- JEDNACÍ- KANCELÁŘE	36
		ŽIDLE ZJ2- JEDNACÍ- JEDNACÍ MÍSTNOSTI	12
		LAVICE L1- CHODBY	4
		MOBILNÍ KONTEJNER	19
		MOBILNÍ KONTEJNER - OBOUSTRANÝ	1
		STŮL SE1- EXTERIÉROVÝ	2
		ŽIDLE ZE1- EXTERIÉROVÁ	8
		VĚŠÁK V2- STOJACÍ	1

6NP

Souřadnicový systém JTSK, Výškový systém BpV ±0,000 = 189,05

AKCE:	STAVEBNÍK:	PROJEKTANT: BOD ARCHITEKTI	PROJEKTANT ČÁSTI:	STUPEŇ DOKUMENTACE: PROJEKT INTERIÉRU	DATUM: 07.2018	M	1:100	Č.V.
					NÁZEV VÝKRESU: CELKOVÉ VÝKRESY S VÝPÍSEM PRVKŮ 6.NP			A09



LEGENDA

GRAFICKÁ ZNAČKA	KÓD	POPIS	POČET KUSŮ
		STŮL SK1- 2 PRACOVNÍ MÍSTA	7
		STŮL SK2- 1 PRACOVNÍ MÍSTO	2
		STŮL SK5- 4 PRACOVNÍ MÍSTA	2
		STŮL SK12- 1 PRACOVNÍ MÍSTO	1
		ŽIDLE ZK1- KANCELÁŘE	30
		ŽIDLE ZJ1- JEDNACÍ- KANCELÁŘE	15
		LAVICE L1- CHODBY	4
		MOBILNÍ KONTEJNER	20
		STŮL SE1- EXTERIÉROVÝ	4
		ŽIDLE ZE1- EXTERIÉROVÁ	16

7NP

Souřadnicový systém JTSK, Výškový systém BpV ±0,000 = 189,05

AKCE:	STAVEBNÍK:	PROJEKTANT: BOD ARCHITEKTI	PROJEKTANT ČÁSTI:	STUPEŇ DOKUMENTACE: PROJEKT INTERIÉRU	DATUM: 07.2018	M	1:100	Č.V.
					NÁZEV VÝKRESU: CELKOVÉ VÝKRESY S VÝPISEM PRVKŮ			A10
					7.NP			



LEGENDA

GRAFICKÁ ZNAČKA	KÓD	POPIS	POČET KUSŮ
		STŮL SK1- 2 PRACOVNÍ MÍSTA	4
		STŮL SK2- 1 PRACOVNÍ MÍSTO	6
		STŮL SK3- 2 PRACOVNÍ MÍSTA	1
		STŮL SK6- 4 PRACOVNÍ MÍSTA	1
		STŮL SK13- TISK	1
		STŮL SJ4- JEDNACÍ- 24 MÍST	1
		STŮL SJ7- KUCHYŇKA	1
		ŽIDLE- KANCELÁŘE	20
		ŽIDLE JEDNACÍ ZJ1- KANCELÁŘE	21
		ŽIDLE JEDNACÍ ZJ2- ZASEDAČKY	24
		MOBILNÍ KONTEJNER	14
		STŮL SE1- EXTERIÉROVÝ	4
		ŽIDLE ZE1- EXTERIÉROVÁ	16
		VĚŠÁK V2- STOJACÍ	2
		LAVICE L2- CHODBY	1


8NP

Souřadnicový systém JTSK, Výškový systém BpV ±0,000 = 189,05

AKCE:	STAVEBNÍK:	PROJEKTANT: BOD ARCHITEKTI	PROJEKTANT ČÁSTI:	STUPEŇ DOKUMENTACE: PROJEKT INTERIÉRU	DATUM: 07.2018	M	1:100	Č.V.
					NÁZEV VÝKRESU: CELKOVÉ VÝKRESY S VÝPISEM PRVKŮ			A11
					8.NP			

LEGENDA

GRAFICKÁ ZNAČKA	KÓD	POPIS	POČET KUSŮ
	■	STŮL SE1- EXTERIÉROVÝ	9
⊗	⊗	ŽIDLE ZE1- EXTERIÉROVÁ	36

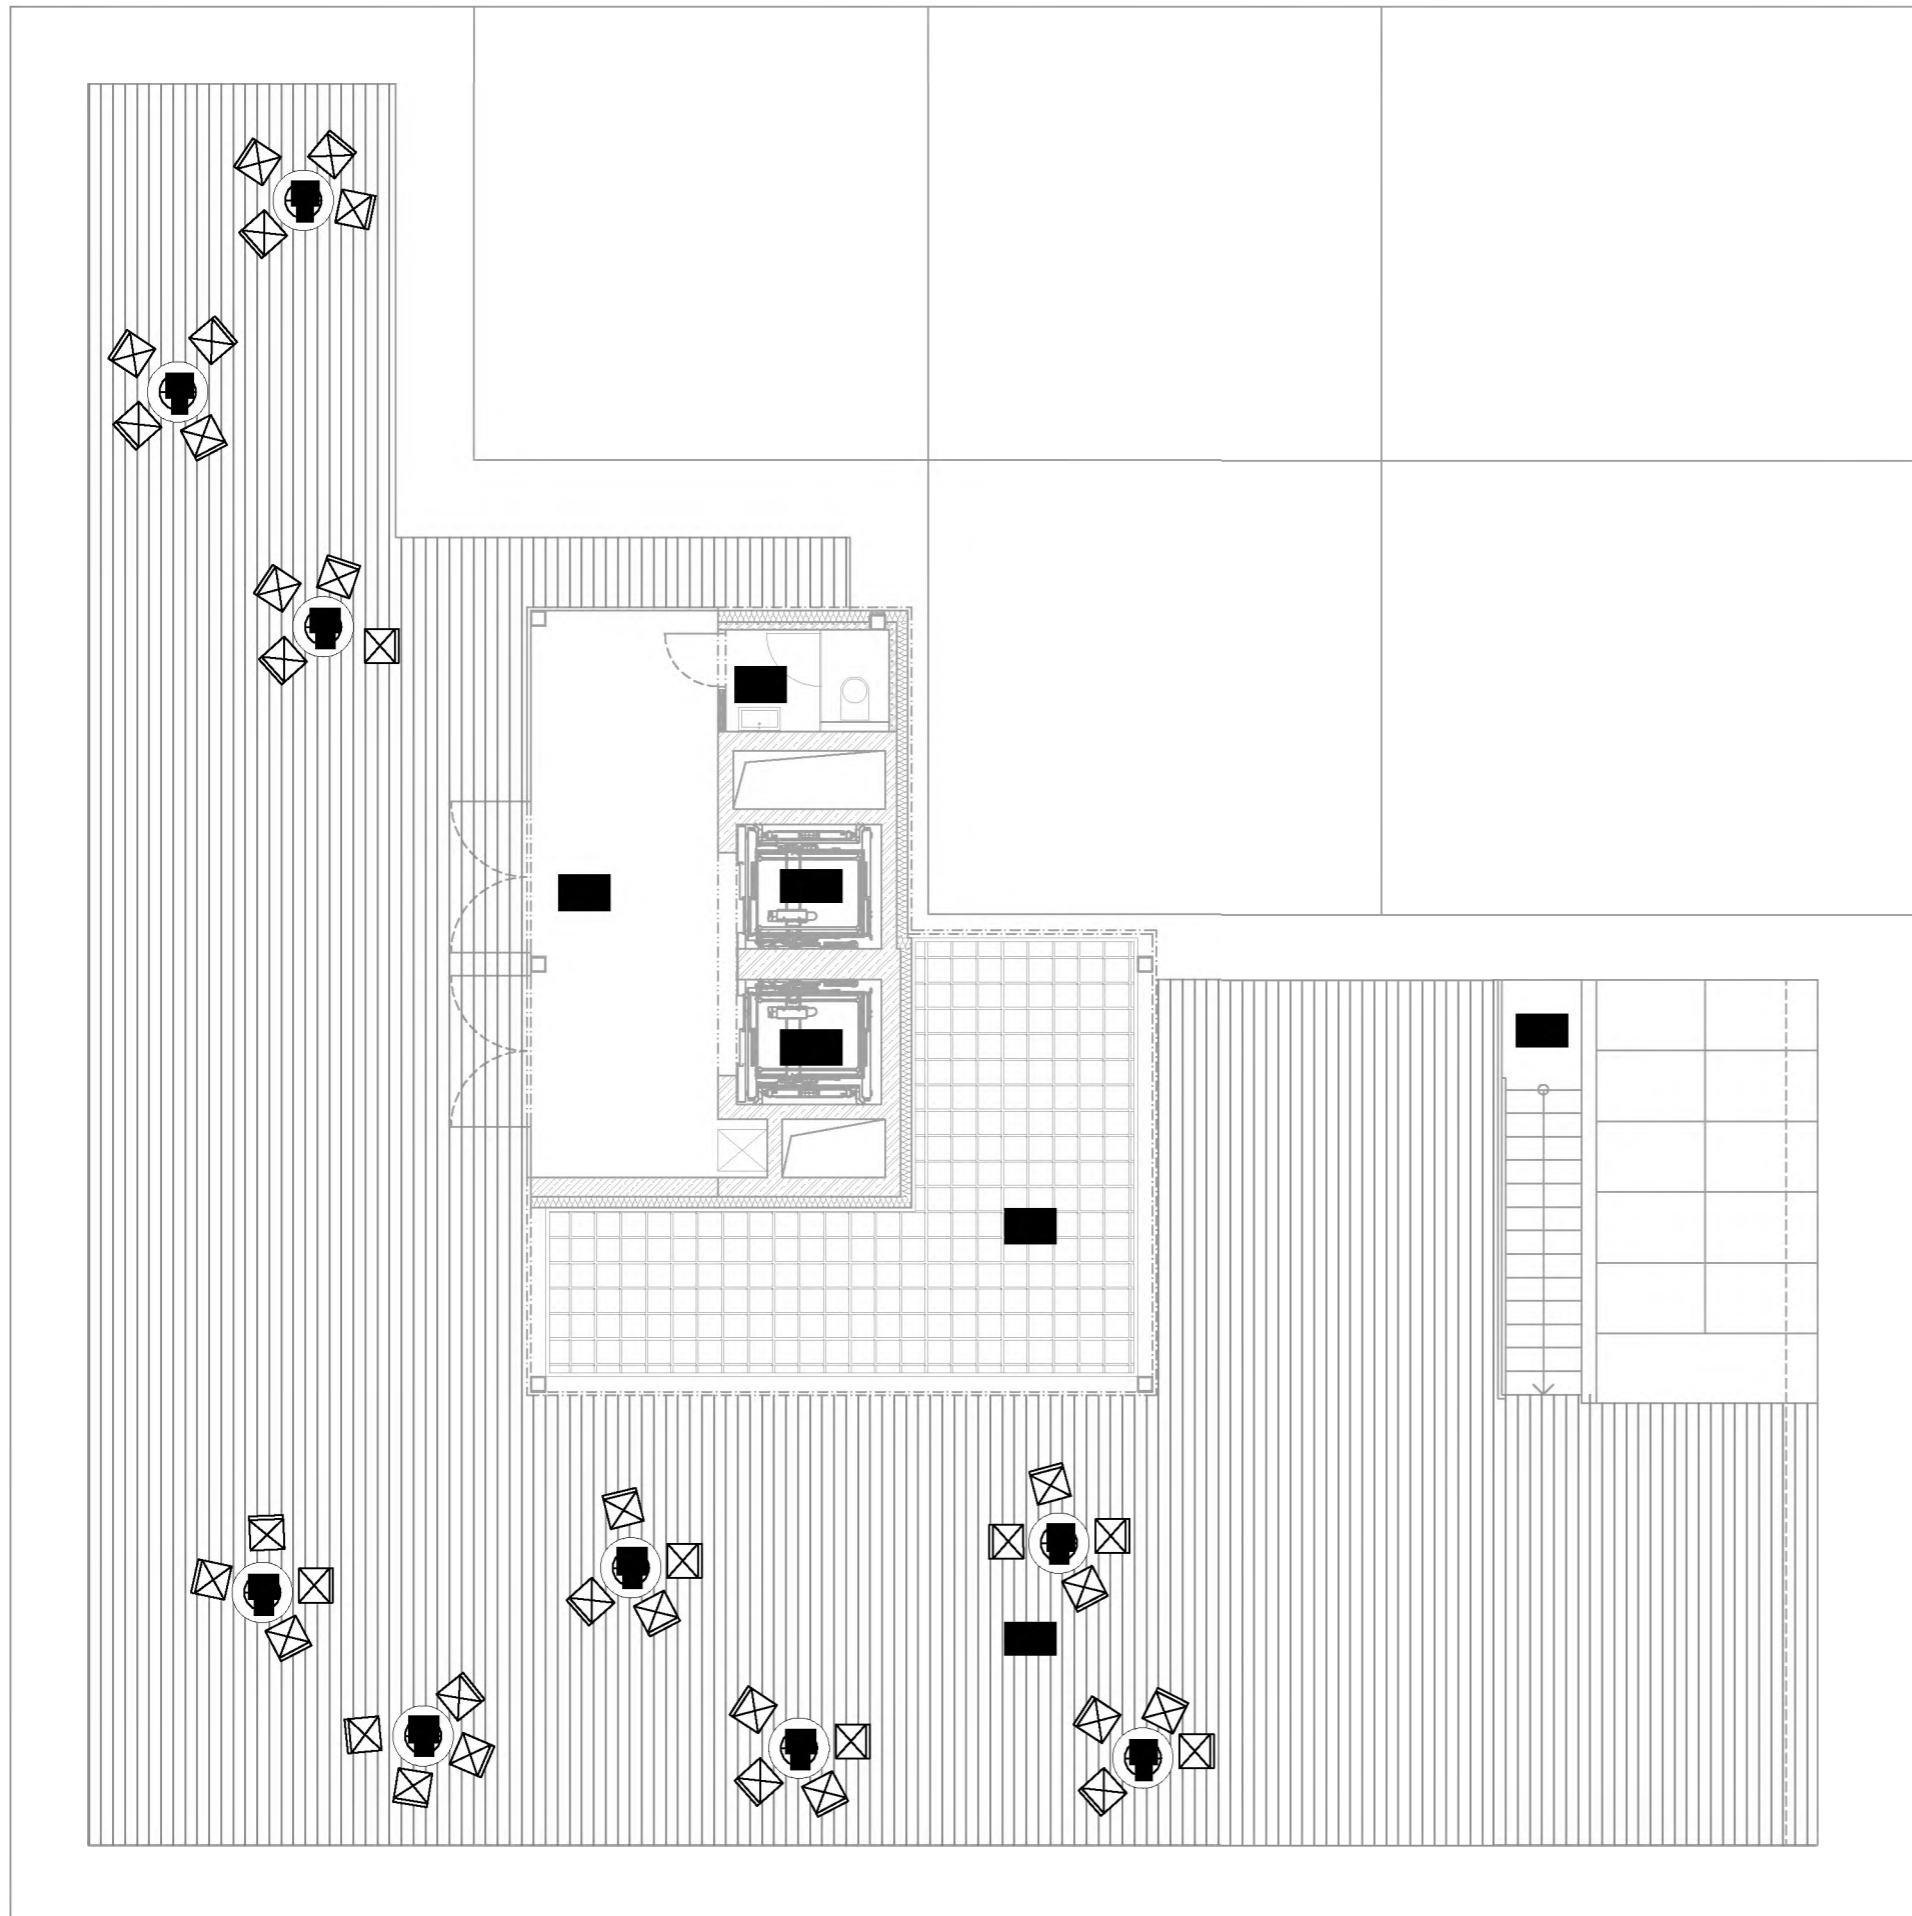

9NP

Souřadnicový systém JTSK, Výškový systém BpV ±0,000 = 189,05

AKCE:	STAVEBNÍK:	PROJEKTANT :	BOD ARCHITEKTI	PROJEKTANT ČÁSTI:	STUPEŇ DOKUMENTACE: PROJEKT INTERIÉRU	DATUM	07.2018	M	1:100	Č.V.
						NÁZEV VÝKRESU		CELKOVÉ VÝKRESY S VÝPISEM PRVKŮ		A12
						9.NP				