



KUJIP01B9HA6

7063/19

Níže uvedeného dne, měsíce a roku uzavřely smluvní strany:

1. Svaz vodovodů a kanalizací Žďársko

se sídlem: Vodárenská 2, 591 01 Žďár nad Sázavou

v zastoupení: předsedkyní představenstva Ing. Dagmar Zvěřinovou nebo
místopředsedou představenstva Ing. Petrem Leopoldem

IČ: 43383513 DIČ: CZ43383513

Zapsán v registru sdružení pod č. j. Reg.8/93 u OÚ Žďár nad Sázavou
(dále jen **SVK Žďársko**)

a

2.

Kraj Vysočina

se sídlem: Žižkova 57, 587 33 Jihlava

v zastoupení: MUDr. Jiřím Běhounkem, hejtmánem kraje

k podpisu smlouvy pověřen Ing. Jan Hylíš, člen rady kraje pro oblast dopravy a silničního
hospodářství

ve věcech technických Ing. Hana Matulová, Tomáš Pípal

IČO: 708 90 749

bankovní spojení: Sberbank CZ, a.s., pobočka Jihlava

číslo účtu: 4 200 541 598/6800

(dále jen **stavebník**)

dle ust. § 1746 odst. 2 zák. č. 89/2012 Sb., občanský zákoník, ve znění pozdějších předpisů
(dále jen občanský zákoník), a dle ust. § 24 zákona č. 274/2001 Sb., o vodovodech a
kanalizacích pro veřejnou potřebu a o změně některých zákonů (zákon o vodovodech a
kanalizacích) ve znění pozdějších předpisů (dále jen zákon č. 274/2001 Sb.), tuto

SMLOUVU.

I.

SVK Žďársko je vlastníkem stávajícího vodovodu DN 200 LT přívodní řad do vodojemu Velká
Bíteš a vodovod DN 200 LT zásobovací řad z vodojemu na p. č. 2285/6, 2285/7, 4689/1,
4679/3, 4676/3, 4675/3 v k. ú. Velká Bíteš.

Stavebník je investorem stavby „II/379 Velká Bíteš – severozápadní obchvat -
SO 301 – Přeložka vodovodů“ (dále jen „přeložky vodovodu“) na parcele p. č. 2285/6, 2285/7,
4689/1, 4687, 4686, 4685, 4684/2 a 4681, 4679/3, 4676/3, 4675/3 v k. ú. Velká Bíteš

II.

SVK Žďársko vyslovuje ve smyslu § 24 odst. 2 zákona č. 274/2001 Sb. souhlas se stavbou
přeložky vodovodu, která bude realizována dle projektové dokumentace, vypracované ve
stupni DSP společností PROfi Jihlava spol. s r.o., Pod Příkopem 933/6, 586 01 Jihlava, IČO:
18198228 **za splnění níže uvedených podmínek:**

- přeložku vodovodu zajistí stavebník na své náklady nejpozději do 31. 12. 2022 za
předpokladu zajištění finančních prostředků z evropských fondů
- přeložka stavby vodovodu bude realizována dle podmínek, stanovených VAS, divizí
Žďár nad Sázavou, ve vyjádření zn. ZR/833/2019-Mr ze dne 25. 2. 2019, které je jako
příloha č. 1 této smlouvy.

- veškeré práce na přeložce vodovodu bude provádět oprávněná firma
- k tlakovým zkouškám přeložky vodovodu, uložení potrubí, zásypů, je povinen stavebník přizvat zástupce provozu VAS Žďár nad Sázavou
- vlastnictví k vodovodu se po provedení přeložky nemění
- stavebník je povinen předat SVK Žďársko dokončenou stavbu do 14 dnů od vydání kolaudačního souhlasu, včetně příslušné dokumentace skutečného provedení stavby a souvisejících dokladů.

III.

SVK Žďársko souhlasí se zahájením správního řízení, jemuž stavba přeložky vodovodu podléhá.

IV.

Stavebník je povinen na své náklady předložit SVK Žďársko nejpozději 14 dnů před správním orgánem nařízeným stanoveným dnem závěrečné kontrolní prohlídky stavby předložit protokol o předání a převzetí stavby, který je po odsouhlasení a podpisu SKV Žďársko podkladem pro úspěšnou kolaudaci stavby a případné majetkoprávní vypořádání smluvních stran.

V.


1. Tato smlouva je vypracována ve čtyřech vyhotoveních. Dvě vyhotovení obdrží stavebník a dvě vyhotovení obdrží SVK Žďársko.
2. Smluvní strany potvrzují, že si dohodu před podpisem přečetly, a dále že jsou seznámeny s jejím obsahem a rozumí jejímu textu.
3. Smluvní strany se dohodly, že smlouva může být měněna nebo rušena pouze písemnou formou a po dohodě smluvních stran.
4. Ostatní práva a povinnosti smluvních stran touto smlouvou výslovně neřešená se řídí příslušnými ustanoveními občanského zákoníku, zákona č. 274/2001 Sb. a dalších platných právních předpisů.
5. Smluvní strany prohlašují, že tato smlouva byla sepsána na základě pravdivých údajů, podle jejich svobodné vůle, a na důkaz tohoto připojují své vlastnoruční podpisy.
6. SVK Žďársko výslovně souhlasí se zveřejněním celého textu této smlouvy na veřejně přístupných webových stránkách.
7. Tato smlouva nabývá platnosti dnem podpisu a účinnosti dnem uveřejnění v informačním systému veřejné správy – Registru smluv.
8. Smluvní strany se dohodly, že zákonnou povinnost dle § 5 odst. 2 zákona č. 340/2015 Sb., o zvláštních podmínkách účinnosti některých smluv, uveřejňování těchto smluv a o registru smluv (zákon o registru smluv), ve znění pozdějších předpisů, zajistí stavebník.
9. Přílohou č. 2 této smlouvy, je zákres – situace provedení přeložky.

Žďár nad Sázavou, dne: **29. 11. 2019**

V Jihlavě, dne: **25. 11. 2019**

Za SVK Žďársko

za stavebníka

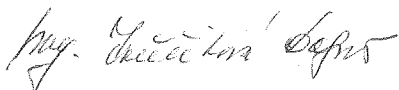

Ing. Dagmar Zvěřinová
předsedkyně představenstva

Svaz vodovodů a kanalizací

Žďársko

⑦ Vodárenská 2

591 01 Žďár nad Sázavou



Ing. Jan Hylíš
člen rady kraje pro oblast dopravy
a silničního hospodářství


Kraj Vysočina

Žižkova 57, 587 33 Jihlava

Došlo: 2 5. 02. 2019

Č.j.: 251/6 / Palán

Příloha:

Svaz vodovodů a kanalizací Žďársko
Vodárenská 2
591 01 Žďár nad Sázavou

Váš dopis č. j.
Číslo jednací ZR/833/2019-Mr
Vyřizuje Mrkos Marek
Tel. +420 566 651 104
Žďár nad Sázavou 25. 2. 2019

Stanovisko k projektové dokumentaci a k uvedení stavby do provozu, vyjádření k žádosti o vydání stavebního povolení

Dne 22. 2. 2019 požádal PROfi Jihlava, spol. s r.o., Pod Příkopem 6, 58600 Jihlava o stanovisko k projektové dokumentaci „Silnice II/379 Velká Bíteš - SZ Obchvat I. a II. etapa, SO 301 Přeložka vodovodů DN 200 LT“ a v zastoupení investora města Velké Bíteše o vyjádření k žádosti o vydání stavebního povolení.

1. Stanovisko k projektové dokumentaci (ID stavby 2600)

1.1. Základní údaje o předkládané projektové dokumentaci:

Název stavby: Silnice II/379 Velká Bíteš - SZ Obchvat I. a II. etapa, SO 301 Přeložka vodovodů DN 200 LT
Projektant: PROfi Jihlava, spol. s r.o., Pod Příkopem 6, 58600 Jihlava
Druh dokumentace: Projekt pro stavební řízení - z. č. 2018-000110 z 10/2018, nečíslované paré Vodovod
Investor: Město Velká Bíteš

1.2. Popis projektu výše uvedené stavby dle technické zprávy projektanta – technické jednotky:

SO 301 Přeložka vodovodů DN 200 LT

Přeložka 1 - km 0,045 500

Z tvárné litiny C64 DN 200

137,0 m

V místě křížení s komunikací bude potrubí uloženo do ocelové chráničky DN 350 v délce 22,5 m.

Přeložka 2 – km 0,328 350

Z tvárné litiny C 64 DN 200

17,5 m

V místě křížení s komunikací bude potrubí uloženo do ocelové chráničky DN 350 v délce 15,5 m.

VODÁRENSKÁ AKCIOVÁ SPOLEČNOST, a.s.
Divize Žďár nad Sázavou
Studentská 1133, 591 21 Žďár nad Sázavou
Bankovní spojení: 1806751/0100
Telefon: +420 566 651 111, e-mail: divize@vaszr.cz

SÍDLO SPOLEČNOSTI:
Soběšická 820/156, Lesná, 638 00 Brno
IČ: 49455842, DIČ: CZ49455842
Společnost je zaregistrována v obchodním rejstříku
vedeném Krajským soudem v Brně, oddíl B, vložka 1181

www.vodarenska.cz

1.3. Stanovisko k technickému řešení projektu

S navrženým řešením dle předložené projektové dokumentace k žádosti o vydání stavebního povolení VAS, divize Žďár n. S.

souhlasí.

2. Stanovisko k uvedení stavby do provozu

Při písemném předání a převzetí dokončené stavby vodovodu a provozovateli k uvedení stavby do provozu požaduje VAS předat od investora tyto technické a provozní doklady:

1. Veškeré doklady uvedené v čl. 3.
2. Stejnopis Dohody o předání a převzetí přeložky mezi investorem a SVK Žďársko.
3. Podklady pro zařazení do evidence majetku (rozdělení majetku podle klasifikace stavebních děl CZ CC včetně doplnění o ostatní náklady investora).
4. Protokol o vytyčitelnosti signalizačního vodiče (vodovod, výtlačná potrubí na kanalizacích).
5. Stavební deník - originál.
6. Vodoprávní, stavební doklady s nabytím právní moci.
7. Geodetické zaměření ostatních sítí v zájmovém území, tj. doklad o dodržení OP vodovodu a kanalizace podle zákona 274/2001 Sb. (§ 23) v platném znění.
8. Geometrický plán pro zřízení věcného břemene - 6 paré.
9. Smlouvy na vstupy na pozemky.

Doporučujeme, aby stavební dozor vykonával pověřený pracovník VAS, divize Žďár n. S.

3. Vyjádření pro vodoprávní úřad k vydání stavebního povolení

S vydáním stavebního povolení na stavbu „Silnice II/379 Velká Bíteš - SZ Obchvat I. a II. etapa, SO 301 Přeložka vodovodů DN 200 LT“ VAS, divize Žďár n. S.

souhlasí za předpokladu dodržení následujících podmínek.

K předání staveniště požadujeme přizvat zástupce provozovatele, VAS, divize Žďár nad Sázavou, oddělení inženýringu po telefonické domluvě s Ing. Kalábovou - tel. 566 651 152.

VAS, divizi Žďár n. S. budou předány před podáním žádosti o kolaudační souhlas tyto doklady:

1. Zápis o předání a převzetí stavby (případně zápis o odstranění vad a nedodělků z předání stavby).
2. Atesty, prohlášení o shodě a další doklady od použitých materiálů a zařízení - část stavební.
3. Doklady o zdr. nez. výrobků přicházejících do styku s pitnou vodou dle Vyhl. 409/2005 Sb.
4. Doklad o provedené desinfekci vodovodního potrubí.
5. Doklad o převzetí inženýrských sítí dotčených stavbou.
6. Doklad o převzetí pozemků dotčených stavbou po ukončení stavby.
7. Doklady o způsobu likvidace vzniklých odpadů dle zákona č. 185/2001 Sb. („Zákon o odpadech a o změně některých dalších zákonů“).
8. Protokoly o úsekové tlakové zkoušce vodovodního potrubí.
9. Dokumentace skutečného provedení stavby v papírové i elektronické podobě - část stavební.
10. Geodetické zaměření stavby včetně odbočení v listinné podobě i v prostředí MicroStation (formát dgn) podle směrnice VAS č.7/99.
11. Krácený rozbor pitné vody (akreditovaný odběr a analýzy) podle přílohy č. 5 k vyhlášce č. 252/2004 Sb. – rekonstrukce.

Toto vyjádření vydává VAS v zastoupení SVK Žďársko podle čl. VI, odst. 7., písmeno a) Smlouvy o nájmu, provozování a správě vodovodů a kanalizací uzavřené mezi výše uvedenými stranami dne 31. 12. 2013.

Platnost tohoto stanoviska a vyjádření je jeden rok.

Upozorňujeme: Vlastnictví vodovodu se po provedení přeložky nemění (zákon 274/2001 Sb. § 24 odst.(3)).


 **VODÁRENSKÁ**
AKCIOVÁ SPOLEČNOST, a. s.
Soběšická 820/156, Lesná 638 00 Brno
Divize Žďár nad Sázavou
Studentská 1133, 591 21 Žďár nad Sázavou

Ing. Karel Fuchs
ředitel divize

Na vědomí
VAS, provoz VaK Velká Bíteš
VAS, TÚ, Ing. Kalábová, p. Klímová

SITUACE

SO 301 - PŘELOŽKA VODOVODŮ DN 200 LT
M 1:500

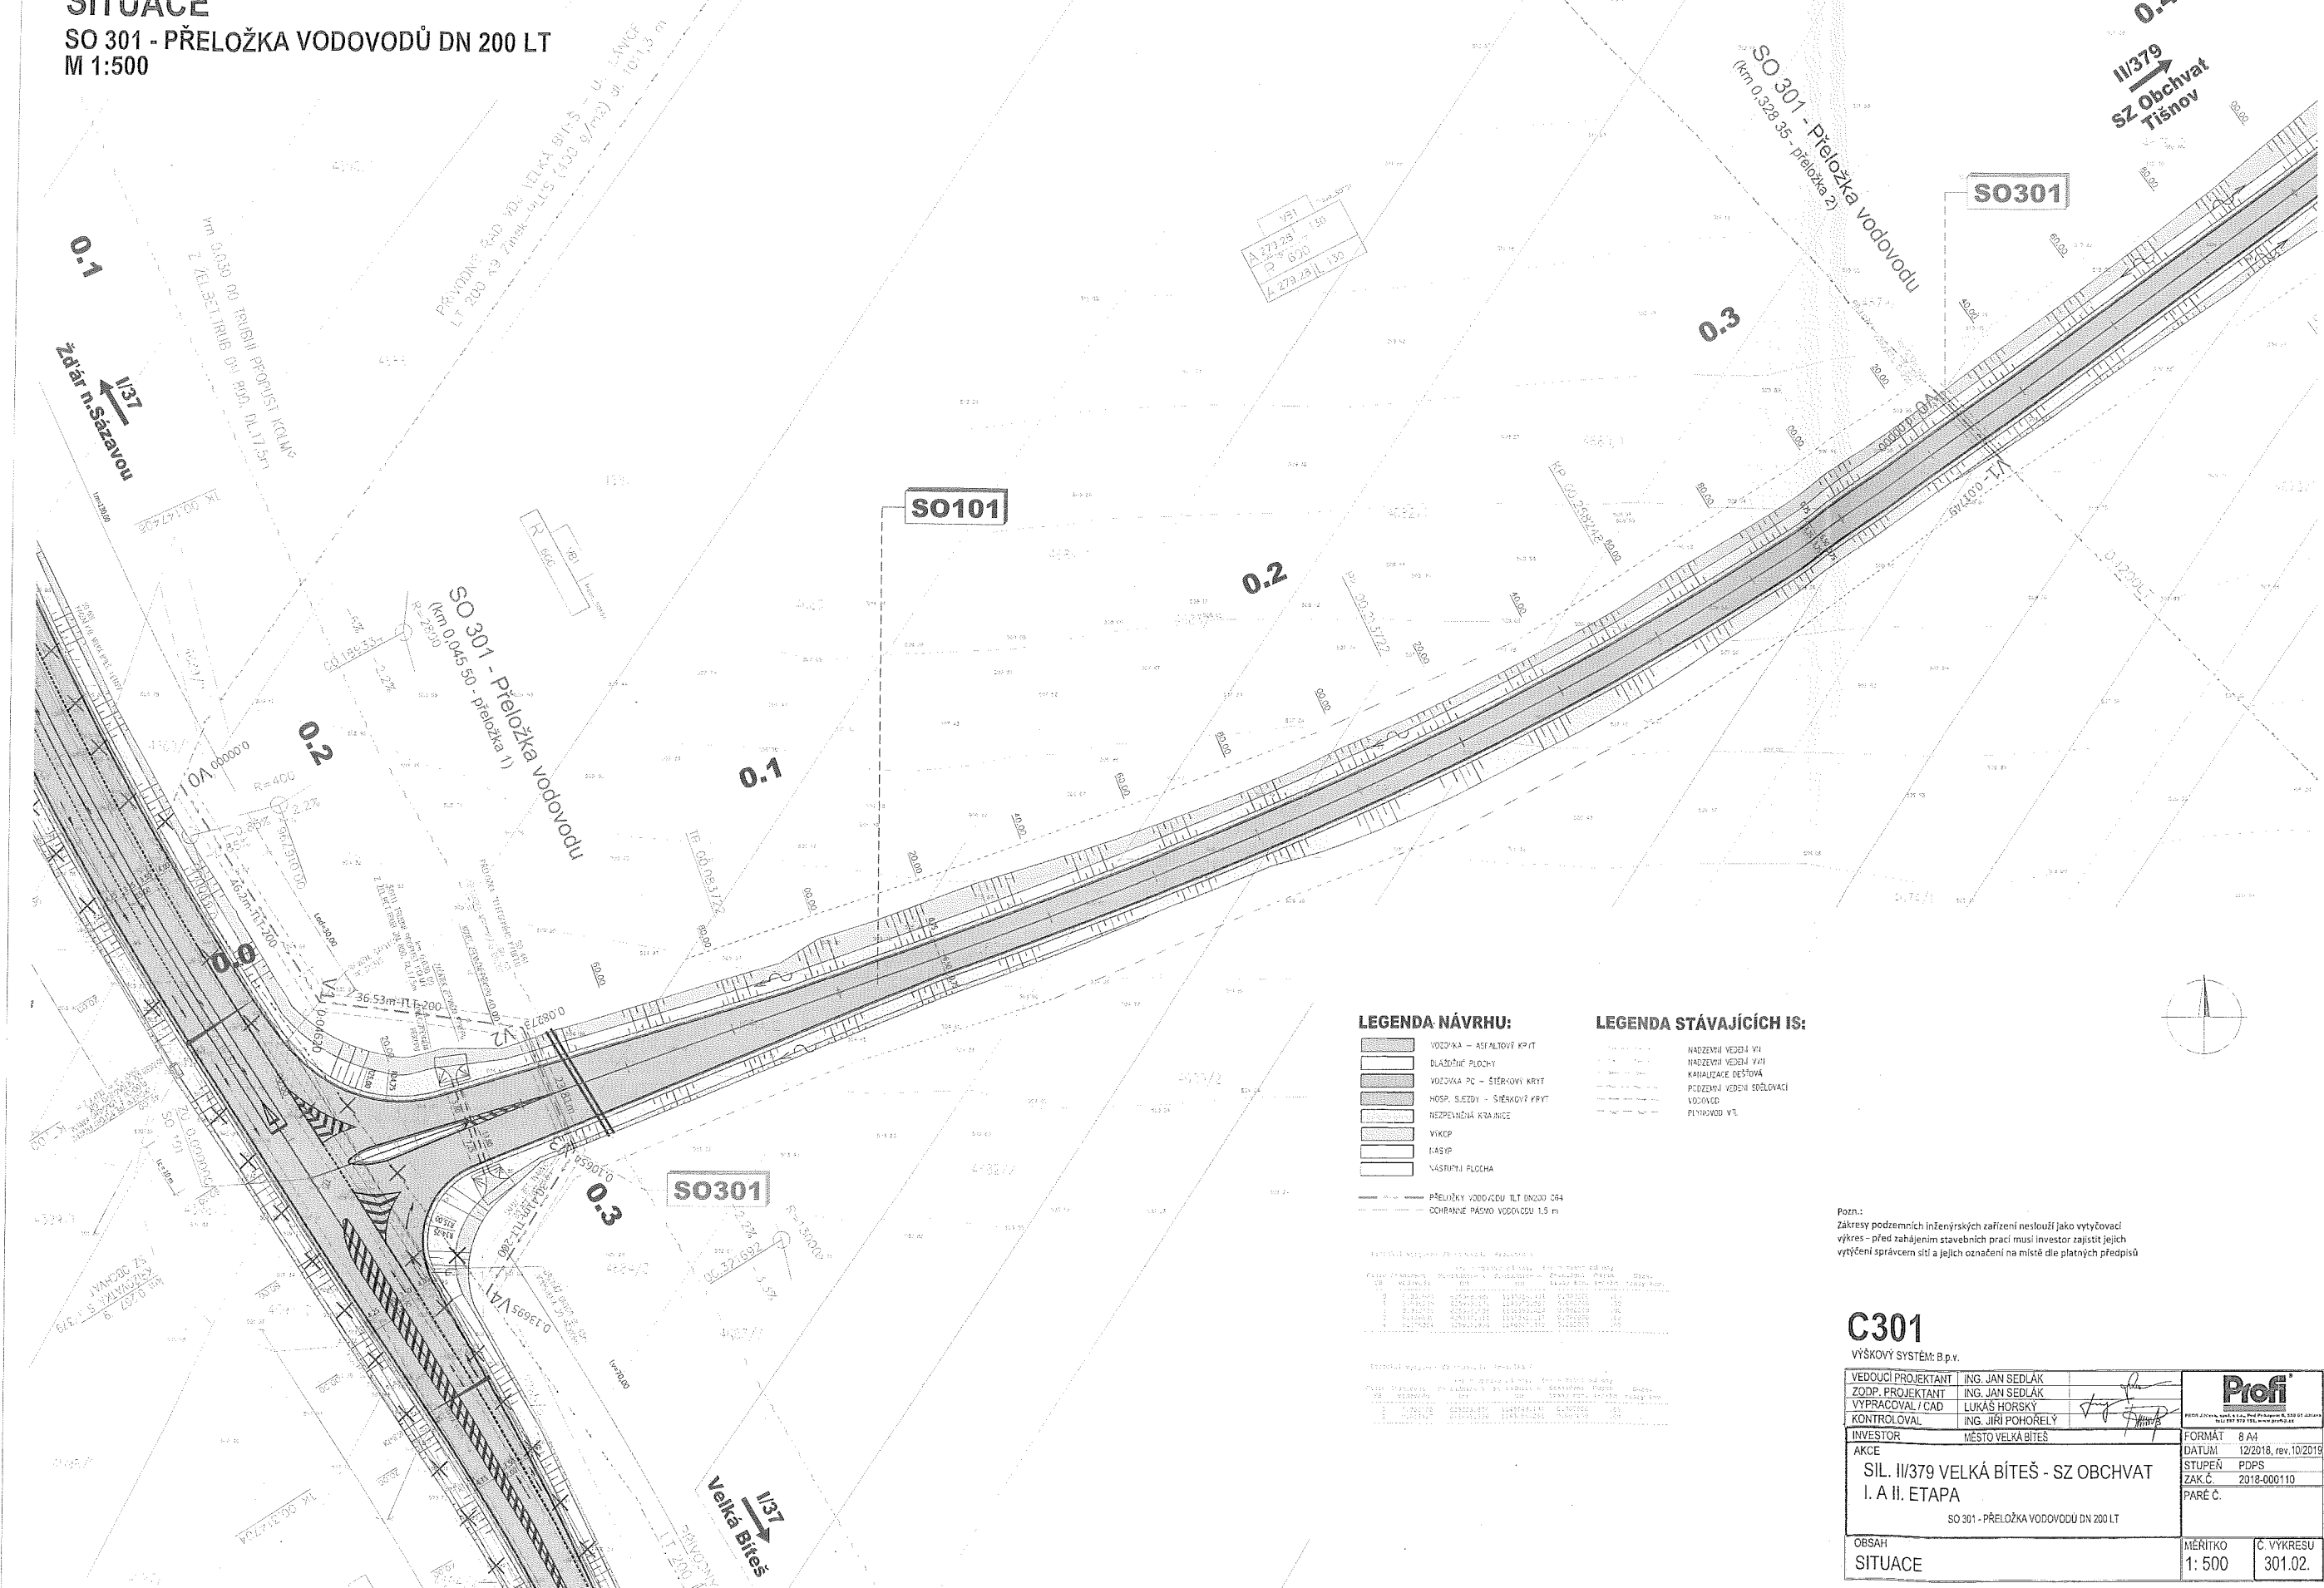

LEGENDA NÁVRHU:

- VODOVKA - ASFALTOVÝ KP IT
- DLAŽBENÉ PLOCHY
- VODOVKA PC - ŠÍŘKOVÝ KRYT
- HOŠP. SLEZKY - ŠÍŘKOVÝ KRYT
- NEPŘEPŮSTNÁ KRAJICE
- VÝKOP
- NÁŠP
- VÁŠŤOVNÍ PLOCHA

— PŘELOŽKA VODOVODU DN 200 LT
— OCHRANNÉ PÁSOVÍ VODOVODU 1,5 m


LEGENDA STÁVAJÍCÍCH IS:

- NADZEMNÍ VEDENÍ VTL
- NADZEMNÍ VEDENÍ VTL
- KANALIZACE DEŠŤOVÁ
- PODZEMNÍ VEDENÍ SOŠLOVACÍ
- VODOVOD
- PLYNOVOD VTL

Pozn.:
Zákresy podzemních inženýrských zařízení neslouží jako vytyčovací
výkres - před zahájením stavebních prací musí investor zajistit jejich
vytyčení správcem sítě a jejich označení na místě dle platných předpisů

C301

VÝŠKOVÝ SYSTÉM: B.p.v.

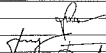VEDOUČÍ PROJEKTANT	ING. JAN SEDLÁK		
ZODP. PROJEKTANT	ING. JAN SEDLÁK		
VYPRACOVAL / CAD	LUKÁŠ HORSKÝ		
KONTROLOVAL	ING. JIŘÍ POHOŘELÝ		
INVESTOR	MĚSTO VELKÁ BÍTEŠ	FORMÁT	A4
AKCE	SIL. II/379 VELKÁ BÍTEŠ - SZ OBCHVAT I. A II. ETAPA	DATUM	12/2018, rev. 10/2019
	SO 301 - PŘELOŽKA VODOVODŮ DN 200 LT	STUPEŇ	PDPS
		ZAK. Č.	2018-000110
		PARE Č.	
OBSAH	SITUACE	MĚŘÍTKO	Č. VYKRESU
		1: 500	301.02.