

Smlouva o převodu práv a povinností z územního rozhodnutí

7077/19

uzavřená ve smyslu § 1746 odst. 2 zákona č. 89/2012 Sb., občanský zákoník v platném znění mezi těmito smluvními stranami:

1. E.ON Distribuce, a.s.

se sídlem: F.A.Gerstnera 2151/6, 370 01 České Budějovice 7

IČO: 28085400

zastoupená na základě plné moci společností: E.ON Česká republika, s.r.o.

se sídlem: F. A. Gerstnera 2151/6, České Budějovice 7, 370 01 České Budějovice

IČO: 25733591

zastoupená: Ing. Jiřím Fraňkem, funkce: Senior technik rozvoje a výstavby

Janem Kaunem, funkce: Technik výstavby a obnovy DS

(dále jen „nabyvatel“)

a

2. Kraj Vysočina

se sídlem: Žižkova 1882/57, 586 01 Jihlava

IČO: 70890749

zastoupená: MUDr. Jiřím Běhounkem, hejtmanem kraje, k podpisu smlouvy pověřen Ing. Jan Hyliš – člen rady kraje pro oblast dopravy a silničního hospodářství

(dále jen „stavebník“)

I.

1. Městský úřad Pacov, odbor výstavby vydal dne 10.7.2018 pod č.j. MP/07080/2018/Výst/KI a spis.zn.: Výst/11641/2017/KI územní rozhodnutí na stavbu „**KRAJ VYSOČINA – II/128 PACOV – LUKAVEC 1.STAVBA**“. Územním rozhodnutím bylo rovněž povoleno umístění energetického zařízení, označeného jako SO 401 Úprava venkovního vedení 1 x 22kV E.ON Distribuce v km 0,275 v k.ú. Týmova Ves na pozemcích parc.č. 148/1, 135/11, 461/1, 135/1, 482/14, 133/7, 463, 133/5 (dále jen „energetické zařízení“) pro stavbu E.ON Distribuce, a.s. s názvem: „**II/128 Pacov - Lukavec-1.st.SO401-přel.VN**“.

II.

2. Stavebník touto smlouvou postupuje práva a povinnosti související s energetickým zařízením, které vyplývají z výše citovaného územního rozhodnutí nabyvateli, který je tímto přebírá s tím, že se stává právním nástupcem stavebníka a tím budoucím stavebníkem energetického zařízení. Podpisem této smlouvy smluvní strany potvrzují, že stavebník předal a nabyvatel převzal citované územní rozhodnutí.

III.

1. Touto smlouvou stavebník dále předává a nabyvatel přebírá následující práva a povinnosti, které vyplývají z majetkoprávních vztahů, souvisejících se shora citovaným územním rozhodnutím: *Stavební objekt SO 401*

2. Uvedená převáděná práva a povinnosti jsou doložena v příloze této smlouvy. Za práva a povinnosti, která nejsou jmenovitě převedeny touto smlouvou, nabyvatel nepřebírá odpovědnost a nestává se v těchto právech a povinnostech právním nástupcem stavebníka.

3. Rada Kraje Vysočina rozhodla o uzavření smlouvy o převodu práv a povinností z územního rozhodnutí ke stavbě „**KRAJ VYSOČINA – II/128 PACOV – LUKAVEC**“

1.STAVBA“ usnesením č. 1866/33/2019/RK ze dne 12.11. 2019 ve smyslu ust. § 59 zákona č. 129/2000 Sb., o krajích, ve znění pozdějších předpisů.

IV.

1. Smlouva je vyhotovena ve 3 stejnopisech s platností originálu, z nichž 1 vyhotovení je určeno pro stavební úřad, po 1 vyhotovení obdrží každá ze smluvních stran.

2. Smluvní strany prohlašují, že tento dodatek uzavřely na základě pravé a svobodné vůle, nikoliv v tísní ani za jinak jednostranně nevýhodných podmínek.

3. Tato smlouva nabývá platnosti dnem podpisu a účinnosti dnem uveřejnění v informačním systému veřejné správy – Registru smluv.

4. Nabyvatel výslovně souhlasí se zveřejněním celého textu této smlouvy včetně podpisů v informačním systému veřejné správy – Registru smluv.

5. Smluvní strany se dohodly, že zákonnou povinnost dle § 5 odst. 2 zákona č. 340/2015 Sb., o zvláštních podmínkách účinnosti některých smluv, uveřejňování těchto smluv a o registru smluv (zákon o registru smluv) zajistí stavebník.

6. Je-li nebo stane-li se některé ustanovení této smlouvy neplatné nebo zdánlivé, nedotýká se to ostatních ustanovení této smlouvy, která zůstávají nadále platná a účinná. Smluvní strany se zavazují po takovémto případném zjištění neplatnosti či zdánlivosti vzájemně spolupracovat a bezodkladně nahradit vadné ustanovení novým ustanovením, které nejlépe odpovídá původně zamýšlenému účelu vadného ustanovení. Smluvní strany se zavazují v takovém případě pozměnit i ostatní ustanovení této smlouvy tak, aby došlo k naplnění účelu této smlouvy, kterým je převod výše uvedených veřejných subjektivních práv a povinností na nabyvatele.

7. Smluvní strany prohlašují, že se s textem této smlouvy seznámily a souhlasí s ním, na důkaz čehož ji oprávnění zástupci obou smluvních stran stvrzují svými vlastnoručními podpisy.

Příloha: - Územní rozhodnutí č.j. MP/07080/2018/Výst/KI ze dne 10.7.2018
- výšeč situace z územního rozhodnutí


V Jihlavě dne 10. 12. 2019

V Jindřichově Hradci dne 06. 12. 2019

Za stavebníka:

Za nabyvatele:

Kraj Vysočina
Hájkova 57, 587 33 Jihlava

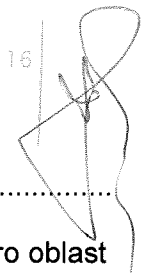16


Ing. Jan Hyliš
člen rady kraje pro oblast
dopravy a silničního hospodářství



E.ON Česká republika, s.r.o.
Ing. Jiří Franěk
Senior technik rozvoje a výstavby



E.ON Česká republika, s.r.o.
Jan Kaun
Technik výstavby a obnovy DS

E.ON Distribuce, a.s.
F. A. Gerstnera 2151/6
České Budějovice 7
380 01 České Budějovice



MĚSTSKÝ ÚŘAD PACOV

ODBOR VÝSTAVBY

NÁMĚSTÍ SVOBODY 1, 395 01 PACOV

tel. 565455111, fax. 565455133, e-mail: stavurad@mestopacov.cz

46

Č.j. MP/07080/2018/Výst/KI

Spis.zn.: Výst./11641/2017/KI

Vyřizuje: Klimešová Irena, tel. 565 455 126

Pacov, dne 10.7.2018

Toto rozhodnutí nabylo právní moci
dne 15. 11. 2018

v Pacově, dne 15. 11. 2018

Kraj Vysočina, Žižkova č.p. 1882/57, 586 01 Jihlava

ROZHODNUTÍ

ÚZEMNÍ ROZHODNUTÍ

Výroková část:

Městský úřad Pacov, odbor výstavby, jako stavební úřad příslušný podle § 13 odst. 1 písm. c) zákona č. 183/2006 Sb., o územním plánování a stavebním řádu (stavební zákon), ve znění pozdějších předpisů (dále jen "stavební zákon"), v územním řízení posoudil podle § 84 až 90 stavebního zákona žádost o vydání rozhodnutí o umístění stavby nebo zařízení (dále jen "rozhodnutí o umístění stavby"), kterou dne 8.11.2017 podal **Kraj Vysočina, IČO 70890749, Žižkova č.p. 1882/57, 586 01 Jihlava, který zastupuje PUDIS a.s., IČO 45272891, Nad Vodovodem č.p. 3258/2, 100 31 Praha 10, Ing. Václav Kvasnička** (dále jen "žadatel"), a na základě tohoto posouzení:

- I. **Vydává** podle § 79 a 92 stavebního zákona a § 9 vyhlášky č. 503/2006 Sb., o podrobnější úpravě územního rozhodování, územního opatření a stavebního řádu

rozhodnutí o umístění stavby

KRAJ VYSOČINA - II/128 PACOV - LUKAVEC 1. STAVBA

(dále jen "stavba") na pozemcích parc. č. 125/3 (trvalý travní porost), parc. č. 125/4 (trvalý travní porost), parc. č. 126/1 (trvalý travní porost), parc. č. 126/4 (trvalý travní porost), parc. č. 126/5 (trvalý travní porost), parc. č. 131/2 (zahrada), parc. č. 133/5 (trvalý travní porost), parc. č. 133/7 (trvalý travní porost), parc. č. 133/8 (trvalý travní porost), parc. č. 135/1 (trvalý travní porost), parc. č. 135/10 (trvalý travní porost), parc. č. 135/11 (trvalý travní porost), parc. č. 140/9 (ostatní plocha), parc. č. 141 (orná půda), parc. č. 148/1 (orná půda), parc. č. 148/37 (ostatní plocha), parc. č. 149/18 (orná půda), parc. č. 149/25 (orná půda), parc. č. 150 (trvalý travní porost), parc. č. 151/1 (trvalý travní porost), parc. č. 151/6 (trvalý travní porost), parc. č. 151/7 (trvalý travní porost), parc. č. 155/1 (trvalý travní porost), parc. č. 155/2 (ostatní plocha), parc. č. 155/3 (ostatní plocha), parc. č. 156 (orná půda), parc. č. 157/1 (orná půda), parc. č. 157/2 (orná půda), parc. č. 158 (orná půda), parc. č. 430 (lesní pozemek), parc. č. 433/1 (lesní pozemek), parc. č. 433/2 (lesní pozemek), parc. č. 433/9 (lesní pozemek), parc. č. 461/1 (trvalý travní porost), parc. č. 463 (trvalý travní porost), parc. č. 476/1 (ostatní plocha), parc. č. 476/2 (ostatní plocha), parc. č. 476/3 (ostatní plocha), parc. č. 482/14 (ostatní plocha), parc. č. 483 (lesní pozemek) vše v katastrálním území Týmova Ves, parc. č. 266 (lesní pozemek), parc. č. 267 (lesní pozemek), parc. č. 268 (lesní pozemek), parc. č. 269 (lesní pozemek), parc. č. 270 (lesní pozemek), parc. č. 271/2 (lesní pozemek), parc. č. 272/2 (lesní pozemek), parc. č. 274/1 (lesní pozemek), parc. č. 274/2 (lesní pozemek), parc. č. 275 (lesní pozemek), parc. č. 314/1 (lesní pozemek), parc. č. 314/2 (ostatní plocha), parc. č. 315/1 (lesní pozemek), parc. č. 315/2 (lesní pozemek), parc. č. 318 (lesní pozemek), parc. č. 320/1 (lesní pozemek), parc. č. 2312 (ostatní plocha), parc. č. 2405/151 (ostatní plocha) vše v katastrálním území Salačova Lhota.

Druh a účel umísťované stavby: veřejná dopravní infrastruktura

- Nová stavba a stavební úpravy silnice II/128 v úseku mezi městysem Lukavec a obcí Salačova Lhota. Začátek je napojen na plánovaný obchvat Lukavce v blízkosti lokality Pazderák, konec úseku je v místě napojení na plánovaný obchvat obce Salačova Lhota

Umístění stavby na pozemku:

- **SO 001** Příprava území a zařízení staveniště : dojde k odstranění dřevin křovin v oblasti záboru, bude provedeno sejmutí ornice a lesní hrabanky, příprava ploch pro umístění zařízení staveniště.
- **SO 101** Rekonstrukce silnice II/128 v km 4, 540 – km 8, 238: budou provedeny z části stavební úpravy a z části nová stavba silnice II/128, šířka jízdního pruhu je 3, 0 m, šířka vodícího proužku je 0, 25 m, nezpevněná krajnice je navržena šířka 0, 75 m , v případě osazení směrového sloupku resp. 1, 5 m v případě osazení svodidla, min. poloměr směrového oblouku je 300 m, min. poloměr výškového oblouku je 2500 m, klopení vozovky dle ČSN 73 6101, základní příčný sklon je střešovitý o hodnotě 2, 5 %, min. podélný sklon je 1, 25 %, max. sklon pak 8, 52% , odvodnění komunikace je řešeno podélným a příčným sklonem do přilehlých příkopů v km 0, 85 budou příkopy vpravo i vlevo opatřeny nepropustnou folií z důvodu průchodu ochranným pásmem vodního zdroje
 - Délka úseku je cca 3, 5 km
- **SO 111** Úpravy stávajících sjezdů sjezdy budou obnoveny buď v původní poloze nebo v poloze blízké, pokud to vyžadovala bezpečnost silničního provozu, bude zachována přístupnost k původně dotčeným pozemkům
- **SO 181** Dopravně inženýrské opatření / přechodné dopravní značení / - stavba bude probíhat za celkové uzavírky provozu na silnici II/128 , podrobný návrh bude zpracován v dalším stupni projektové dokumentace
- **SO 186** Opravy stávajících komunikací – jedná se o provedení oprav místních komunikací využívaných v rámci objízdných tras
- **SO 191** Trvalé dopravní značení
- **SO 301** Náhrada stávající studny v km 0, 230 u SO 101
- **SO 401** Úprava venkovního vedení 1 x 22 kV E.ON Distribuce v km 0, 275 u SO 101
- **SO 451** Rezervní kabelové chráničky krajské optické sítě ROWANET v km 0, 007 u SO 101 – v rámci stavby budou založeny 2 ks rezervních chrániček DN 110 v km 0, 007 s přesahem 1 m za hranu nového tělesa, délka je 17 m
- **SO 801** Vegetační úpravy - - podrobný návrh bude zpracován v dalším stupni projektové dokumentace
- **SO 831** Rekultivace stáv. komunikací a ploch dočasného záboru

Vymezení území dotčeného vlivy stavby.

- parc. č. 125/3 (trvalý travní porost), parc. č. 125/4 (trvalý travní porost), parc. č. 126/1 (trvalý travní porost), parc. č. 126/4 (trvalý travní porost), parc. č. 126/5 (trvalý travní porost), parc. č. 131/2 (zahrada), parc. č. 133/5 (trvalý travní porost), parc. č. 133/7 (trvalý travní porost), parc. č. 133/8 (trvalý travní porost), parc. č. 135/1 (trvalý travní porost), parc. č. 135/10 (trvalý travní porost), parc. č. 135/11 (trvalý travní porost), parc. č. 140/9 (ostatní plocha), parc. č. 141 (orná půda), parc. č. 148/1 (orná půda), parc. č. 148/37 (ostatní plocha), parc. č. 149/18 (orná půda), parc. č. 149/25 (orná půda), parc. č. 150 (trvalý travní porost), parc. č. 151/1 (trvalý travní porost), parc. č. 151/6 (trvalý travní porost), parc. č. 151/7 (trvalý travní porost), parc. č. 155/1 (trvalý travní porost), parc. č. 155/2 (ostatní plocha), parc. č. 155/3 (ostatní plocha), parc. č. 156 (orná půda), parc. č. 157/1 (orná půda), parc. č. 157/2 (orná půda), parc. č. 158 (orná půda), parc. č. 430 (lesní pozemek), parc. č. 433/1 (lesní pozemek), parc. č. 433/2 (lesní pozemek), parc. č. 433/9 (lesní pozemek), parc. č. 461/1 (trvalý travní porost), parc. č. 463 (trvalý travní porost), parc. č. 476/1 (ostatní plocha), parc. č. 476/2 (ostatní plocha), parc. č. 476/3 (ostatní plocha), parc. č. 482/14 (ostatní plocha), parc. č. 483 (lesní pozemek) vše v katastrálním území Týmova Ves, parc. č. 266 (lesní pozemek), parc. č. 267 (lesní pozemek), parc. č. 268 (lesní pozemek), parc. č. 269 (lesní pozemek), parc. č. 270 (lesní pozemek), parc. č. 271/2 (lesní pozemek), parc. č. 272/2 (lesní pozemek), parc. č. 274/1 (lesní pozemek), parc. č. 274/2 (lesní pozemek), parc. č. 275 (lesní pozemek), parc. č. 314/1 (lesní pozemek), parc. č. 314/2 (ostatní plocha), parc. č. 315/1 (lesní pozemek), parc. č. 315/2 (lesní pozemek), parc. č. 318 (lesní pozemek), parc. č. 320/1 (lesní pozemek), parc. č. 2312 (ostatní plocha), parc. č. 2405/151 (ostatní plocha) vše v katastrálním území Salačova Lhota.

II. Stanoví podmínky pro umístění stavby:

1. Stavba bude umístěna v souladu s grafickou přílohou rozhodnutí, která obsahuje výkres současného stavu území v měřítku katastrální mapy se zakreslením stavebního pozemku, požadovaným umístěním stavby, s vyznačením vazeb a vlivů na okolí, zejména vzdáleností od hranic pozemku a sousedních staveb.

2. Do projektové dokumentace pro stavební povolení budou zapracovány bezpečnostní rizika č. 01 až 05 Dopravně bezpečnostního auditu zpracovaného v říjnu 2017 :

- Nebezpečí střetu vozidel v místech křížení silnice a účelové komunikace - návrh dopravního značení bude zpracován v dalším stupni PD v souladu s ČSN 73 6101 a TP 133 a následně odsouhlasen PČR DI Pelhřimov.
- Nebezpečí střetu vozidel v místech křížení silnice s účelovou komunikací /lesní/ - návrh dopravního značení bude zpracován v dalším stupni PD a následně odsouhlasen PČR DI Pelhřimov.
- Nebezpečí střetu vozidel se zvěří - DZ č. A 14 / zvěř/ bude navržena v dalším stupni PD, stejně tak budou doplněny speciální odrazky na směrové sloupky.
- Nebezpečí dopravní nehody ve směrovém oblouku mimo stavbu - návrh dopravního značení bude zpracován v dalším stupni PD a případně upraven dle průběžné koordinace s navazující stavbou na obchvat Salačova Lhota.
- Nebezpečí dopravní nehody na samostatném sjezdu - pevná překážka - samostatné sjezdy a účelové komunikace - podrobný návrh propustků a sklon šikmých čel bude určen v dalších stupních PD. V případech, kdy to bude hlediska hlavní trasy nutné, bude podél silnice 11/128 navrženo svodidlo, toto řešení bude následně odsouhlaseno PČR DI Pelhřimov.

3. Pro umístění stavby a zpracování projektové dokumentace pro stavební řízení budou splněny podmínky a stanoviska dotčených orgánů, organizací a účastníků řízení, zejména pak:

a/ **Krajský úřad Kraje Vysočina, Odbor životního prostředí a zemědělství, Žižkova 57, Jihlava ze dne 20.11.2017 č.j.: KUJI/85644/2077, OŽP/3049/2017/Slo**

- Nebude pokáceno 34 ks dřevin na pozemcích par.č. 133/7, 135/1, 135/11, 482/14, 148/1, 151/6, 461 a 463 vše k.ú. Týmova Ves / v úsecích cca km 0, 2 – 0, 5 a km 0, 55 – 0, 65/

b/ **E.ON Distribuce a.s., F.A. Gerstnera 2151/6, České Budějovice ze dne 21.11.2017 – smlouva o přeložce č. 13009676**

c/ **Krajský úřad Kraje Vysočina, Odbor životního prostředí a zemědělství, Žižkova 57, Jihlava ze dne 9.5.2018, KUJI/17127/2018, OZPZ 412/2018Go**

I. uděluje žadateli – Kraji Vysočina, IČ 708 90 749, se sídlem Žižkova 57, 587 33 Jihlava, zastoupenému Krajským úřadem Kraje Vysočina, odborem dopravy a silničního hospodářství, zastoupenému na základě písemné plné moci Ing. Václavem Kvasničkou, IČ 027 83 886, Nad Přehradou 467, 109 00 Praha – Horní Měcholupy – **s o u h l a s k trvalému odnětí zemědělské půdy** ze zemědělského půdního fondu, dle § 9 odst. 8 zákona o ochraně ZPF (závazné stanovisko) na níže uvedených pozemcích **o celkové výměře 1,7578 ha** za účelem stavby „**Silnice II/128 Pacov – Lukavec, 1. stavba**“ dle přiloženého zákresu v situaci katastrální mapy (příloha č. 1):

Vymezení trvale odnímaných pozemků nebo jejich trvale odnímaných částí dle katastru nemovitostí:

Katastrální území Týmova Ves

p. č. 125/3	(část)	o výměře	0,0045 ha	druh pozemku	trvalý travní porost
p. č. 125/4	(část)	- “ -	0,0003 ha	- “ -	- “ -
p. č. 126/1	(část)	- “ -	0,0605 ha	- “ -	- “ -
p. č. 126/4	(část)	- “ -	0,0031 ha	- “ -	- “ -
p. č. 126/5	(část)	- “ -	0,0182 ha	- “ -	- “ -
p. č. 131/2	(část)	o výměře	0,0015 ha	druh pozemku	zahrada
p. č. 133/7	(část)	- “ -	0,0114 ha	- “ -	trvalý travní porost
p. č. 133/8	(část)	- “ -	0,0011 ha	- “ -	- “ -
p. č. 135/1	(část)	- “ -	0,1775 ha	- “ -	- “ -
p. č. 135/10	(část)	- “ -	0,0830 ha	- “ -	- “ -
p. č. 135/11	(část)	- “ -	0,0830 ha	- “ -	- “ -

p. č. 141	(celý)	- " -	0,0162 ha	- " -	orná půda
p. č. 148/1	(část)	- " -	0,6485 ha	- " -	- " -
p. č. 149/18	(část)	- " -	0,1380 ha	- " -	- " -
p. č. 149/25	(část)	- " -	0,0012 ha	- " -	- " -
p. č. 150	(část)	- " -	0,0708 ha	- " -	trvalý travní porost
p. č. 151/1	(část)	- " -	0,1665 ha	- " -	- " -
p. č. 151/6	(část)	- " -	0,0196 ha	- " -	- " -
p. č. 151/7	(část)	- " -	0,0640 ha	- " -	- " -
p. č. 155/1	(část)	- " -	0,0157 ha	- " -	- " -
p. č. 156	(část)	- " -	0,0765 ha	- " -	orná půda
p. č. 157/1	(část)	- " -	0,0330 ha	- " -	- " -
p. č. 157/2	(část)	- " -	0,0264 ha	- " -	- " -
p. č. 158	(část)	- " -	0,0186 ha	- " -	- " -
p. č. 461	(část)	- " -	0,0167 ha	- " -	trvalý travní porost
p. č. 463	(část)	- " -	0,0020 ha	- " -	- " -
CELKEM trvalé			1,7578 ha		

Trvale odejmutá plocha členěná dle BPEJ:

8.34.21 I. třída ochrany 1,4858 ha

8.67.01 V. třída ochrany 0,2720 ha

CELKEM 1,7578 ha

II. uděluje žadateli – Kraji Vysočina, IČ 708 90 749, se sídlem Žižkova 57, 587 33 Jihlava, zastoupenému Krajským úřadem Kraje Vysočina, odborem dopravy a silničního hospodářství, zastoupenému na základě písemné plné moci Ing. Václavem Kvasničkou, IČ 027 83 886, Nad Přehradou 467, 109 00 Praha – Horní Měcholupy – **s o u h l a s k dočasněmu odnětí zemědělské půdy** ze zemědělského půdního fondu dle § 9 odst. 8 zákona o ochraně ZPF (závazné stanovisko) na dobu tří let, nejdéle však do 31. 12. 2021 na níže uvedených pozemcích, o celkové výměře 0,1754 ha za účelem zřízení ploch pro dočasné deponie ornice a zařízení staveniště dle přiloženého zákresu v situaci katastrální mapy (příloha č. 1).

Vymezení **dočasně odnímaných pozemků** nebo jejich dočasně odnímaných částí dle katastru nemovitostí:

Katastrální území Týmova Ves

p. č. 131/2	(část)	o výměře	0,0041 ha	druh pozemku	zahrada
p. č. 133/5	(část)	- " -	0,0372 ha	- " -	trvalý travní porost
p. č. 133/7	(část)	- " -	0,0213 ha	- " -	- " -
p. č. 135/1	(část)	- " -	0,0035 ha	- " -	- " -
p. č. 135/11	(část)	- " -	0,0513 ha	- " -	- " -
p. č. 148/1	(část)	- " -	0,0127 ha	- " -	orná půda
p. č. 150	(část)	o výměře	0,0036 ha	druh pozemku	trvalý travní porost
p. č. 151/1	(část)	- " -	0,0104 ha	- " -	- " -
p. č. 151/6	(část)	- " -	0,0015 ha	- " -	- " -
p. č. 151/7	(část)	- " -	0,0004 ha	- " -	- " -
p. č. 155/1	(část)	- " -	0,0232 ha	- " -	- " -
p. č. 461	(část)	- " -	0,0035 ha	- " -	- " -
p. č. 463	(část)	- " -	0,0027 ha	- " -	- " -
Celkem dočasné			0,1754 ha		

Dočasně odejmutá plocha členěná dle BPEJ:

8.34.21 I. třída ochrany 0,1622 ha

8.67.01 V. třída ochrany 0,0132 ha

CELKEM 0,1754 ha

Celkem trvalé a dočasné odnětí půdy ze ZPF: $1,7578 + 0,1754 = 1,9332$ ha

III. V zájmu ochrany zemědělského půdního fondu se stanovují žadateli – Kraji Vysočina, IČ 708 90 749, se sídlem Žižkova 57, 587 33 Jihlava, zastoupenému Krajským úřadem Kraje Vysočina, odborem dopravy a silničního hospodářství, zastoupenému na základě písemné plné moci Ing. Václavem Kvasničkou, IČ 027 83 886, Nad Přehradou 467, 109 00 Praha – Horní Měcholupy - tato **závazná opatření a podmínky dle § 9 odst. 8 zákona o ochraně ZPF:**

1) Skrývka kulturních vrstev půdy z trvale odnímaných pozemků:

Podle předběžné bilance zajistí žadatel (ten, v jehož zájmu je souhlas vydán) provedení skrývky kulturních vrstev půdy na části trvale odnímané plochy (**1,4401 ha**) o celkovém objemu **3 608 m³**.

Ke zbývajícím částem trvale odnímané plochy (0,3177 ha) a k částem dočasně odnímaných ploch (0,0163 ha), vymezené dle přílohy č. 2 na pozemcích p. č. 125/3, 125/4, 126/1, 126/4, 126/5, 131/2, 133/7, 135/1 a 135/10 v k. ú. Týmova Ves, **uděluje KrÚ, OŽPZ výjimku z provádění skrývky kulturních vrstev půdy** dle § 8 odst. 1 písmene a) bodu 2. zákona o ochraně ZPF z důvodu zařazení do druhu ostatní plocha, protože pozemky nelze zemědělsky obdělávat. Buď je na nich umístěna stávající komunikace, nebo se na nich (dle doplnění informací od zpracovatele pedologického průzkumu) kulturní vrstvy půdy nenacházejí.

Prvá část skrývky kulturních vrstev půdy z plochy trvale odnímané ve vzdálenosti od 10 metrů dále od stávající komunikace (**ornice** o objemu **323 m³**) bude použita dle schváleného plánu hospodářného využití (příloha č. 3) **k rekultivaci rušené původní komunikace na ZPF** na části pozemku p. č. 482/14 v k. ú. Týmova Ves, ve vrstvě 20 centimetrů na ploše 0,1614 ha.

Druhá část skrývky kulturních vrstev půdy z plochy trvale odnímané (může být využita i skrývka ve vzdálenosti do 10 metrů od komunikace potenciálně znečištěná) o objemu **490 m³** a celý přebytek skrývky z ploch dočasného odnětí půdy o objemu **88 m³**, celkový objem tedy činí **578 m³**, bude dle schváleného plánu hospodářného využití (příloha č. 3) na náklad žadatele (investora) využita **ke zpětné rekultivaci rušené původní komunikace na zeleň** na části pozemku p. č. 482/14 v k. ú. Týmova Ves ve vrstvě 15 centimetrů na ploše 0,3854 hektaru.

Třetí část skrývky kulturních vrstev půdy z plochy trvale odnímané o objemu **336 m³** (může být využita i skrývka ve vzdálenosti do 10 metrů od komunikace potenciálně znečištěná) bude dle schváleného plánu hospodářného využití (příloha č. 3) na náklad žadatele (investora) využita **ve vrstvě 15 centimetrů k ozelenění** trvale odnímané části pozemků p. č. 135/1, 135/11, 148/1 v katastrálním území Týmova Ves na ploše 0,2241 ha mezi novou a starou komunikací.

Čtvrtá část skrývky kulturních vrstev půdy z plochy trvale odnímané o objemu **2 459 m³** (může být využita i skrývka ve vzdálenosti do 10 metrů od komunikace potenciálně znečištěná) bude dle schváleného plánu hospodářného využití (příloha č. 3) na náklad žadatele (investora) na stavbě „Silnice II/128 Pacov – Lukavec, 1. stavba“ využita **ve vrstvě 15 centimetrů k ohumusování svahů tělesa komunikace - 1. část**, na pozemcích o výměře 1,6393 hektaru.

Pátá část skrývky kulturních vrstev z plochy trvale odnímaných pozemků z jiné stavby („Silnice II/128, II/150 Lukavec – hranice kraje“) o objemu **2 411 m³** (může být využita i skrývka ve vzdálenosti do 10 metrů od komunikace potenciálně znečištěná) bude dle schváleného plánu hospodářného využití (příloha č. 3) využita na stavbě „Silnice II/128 Pacov – Lukavec, 1. stavba“ **ve vrstvě 15 centimetrů k ohumusování svahů tělesa komunikace - 2. část**, na pozemcích o výměře 1,6073 hektaru.

Šestá část kulturních vrstev půdy (deficit) o objemu **374 m³** ze zdroje: kompostárna bude dle schváleného plánu hospodárného využití (příloha č. 3) využita **ve vrstvě 15 centimetrů k ohumusování svahů tělesa komunikace, 3. část** na pozemcích o výměře 0,2497 hektaru.

Výše uvedená **čtvrtá, pátá a šestá část** kulturních vrstev půdy (případně kompost) bude při stavbě dle předložené tabulkové a grafické části vyhodnocení využita stanoveným způsobem na části pozemků p. č. 125/3, 125/4, 126/4, 126/1, 126/5, 131/2, 135/10, 135/1, 482/14, 135/11, 461, 148/1, 151/1, 150, 151/7, 155/1, 155/3, 155/2, 476/2, 149/18, 149/25, 156, 157/1, 157/2, 158, 476/3, 433/1, 433/2, 483, 433/9 a 430 v k. ú. Týmova Ves a na části pozemků p. č. 2388, 256, 267, 270, 271/2, 274/1, 275, 314/1, 315/1, 318, 320, 315/2, 314/2, 274/2, 2312, 272/2 a 269 v k. ú. Salačova Lhota.

Do doby jejich využití budou výše uvedené kulturní vrstvy půdy z plochy trvale odnímané dočasně uloženy na dočasně odnímané deponii dle přílohy č. 1. Žadatel je povinen v terénu viditelně vyznačit hranice deponie a během skladování kulturních vrstev půdy na deponii učinit opatření, aby nedošlo k znehodnocení (degradaci, eroznímu poškození, rozplavení, zaplevelení) a k odcizení navezených kulturních vrstev půdy. Metodiku k zakládání a ošetřování deponií přikládáme (příloha č. 5)

Dále je žadatel (ten, v jehož zájmu je souhlas vydán) povinen vést protokol (pracovní deník) o veškerých činnostech, souvisejících se skrývkou, přemístěním, rozprostřením, či jiným využitím skrývaných kulturních vrstev půdy. V protokolu uvádí všechny skutečnosti rozhodné pro posouzení správnosti, úplnosti a účelnosti využívání těchto zemín. Na vyžádání předkládá protokol (pracovní deník) orgánu ochrany zemědělského půdního fondu k posouzení plnění podmínek souhlasu

2) **Skrývka kulturních vrstev půdy z dočasně odnímané půdy, schválený plán rekultivace** dočasně odnímané půdy

Podle předběžné bilance zajistí žadatel (ten, v jehož zájmu je souhlas vydán) provedení skrývky kulturních vrstev půdy z části dočasně odnímané plochy (**0,1591 ha**) o celkovém objemu **439 m³**.

Prvá část skrývky kulturních vrstev půdy z dočasně odnímaných ploch o objemu (**351 m³**) bude využita ke zpětné rekultivaci dočasně odejmutých pozemků p. č. 131/2, 133/5, 133/7, 135/1, 135/11, 148/1, 150, 151/1, 151/6, 151/7, 155/1, 461 a 463 v katastrálním území Týmova Ves (celkem plocha 0,1754 ha) dle schváleného plánu rekultivace (dle přílohy č. 4).

Druhá část skrývky kulturních vrstev půdy z dočasně odnímaných ploch o objemu (**88 m³**) bude využita dle schváleného plánu rekultivace (dle přílohy č. 4) k rekultivaci rušené původní komunikace na zeleň.

Do doby zpětné rekultivace budou tyto kulturní vrstvy půdy dočasně uloženy na dočasně odnímané ploše ZS1 pro umístění zařízení staveniště a pro deponii dle přílohy č. 1. Žadatel je povinen v terénu viditelně vyznačit hranice deponie a během skladování kulturních vrstev půdy na deponii učinit opatření, aby nedošlo k znehodnocení (degradaci, eroznímu poškození, rozplavení, zaplevelení) a k odcizení navezených kulturních vrstev půdy. Deponie bude založena a ošetřena dle přiloženého metodického návodu (příloha č. 5)

KrÚ, OŽPZ **schvaluje předložený návrh plánu rekultivace** (dle přílohy č. 4). Žadatel zajistí na svůj náklad rekultivaci dočasně odejmuté půdy v souladu s tímto plánem. Žadatel písemně oznámí KrÚ, OŽPZ a MěÚ Pacov, OŽP a PP - orgánům ochrany ZPF datum ukončení poslední etapy biologické rekultivace, aby mohla být ukončena platba odvodů za dočasné odnětí půdy ze ZPF. Dále bude provedena na náklad žadatele rekultivace nefunkčního úseku rekonstruované komunikace v rozsahu a umístění dle přiložených mapových podkladů, k tomu bude využito kulturních vrstev půdy o objemu 1237 m³.

- 3) Stavební činnosti, přístup na stavbu, zajištění přístupu na navazující neodnímané pozemky a k nemovitostem, předběžná bilance výkopových zemin

Žadatel (ten, v jehož zájmu je souhlas udělen) zajistí, aby právnická nebo fyzická osoba, provádějící stavební činnost při provádění stavby, provedla účinná opatření, aby nedošlo k porušení § 8 odst. 1 zákona o ochraně ZPF. Dále zajistí, aby v průběhu stavby i po ukončení stavby byl zajištěn přístup na navazující neodnímané pozemky, náležející do ZPF (z důvodu zajištění jejich obhospodařování) a k nemovitostem.

Jakékoliv dotčení jiných zemědělských pozemků, než které jsou trvale či dočasně odnímány ze ZPF, je žadatel (ten, v jehož zájmu je souhlas udělen) povinen **předem** projednat s příslušným orgánem ochrany ZPF (s KrÚ, OŽPZ). Přístup na staveniště bude zajištěn ze stávající komunikace.

Žadatel je povinen zajistit, **aby nebyly přebytečné výkopové zeminy umísťovány na neodnímaných pozemcích (nebo na jejich neodnímaných částech), náležejících do zemědělského půdního fondu (ZPF).**

- 4) Ovlivnění hydrologických a odtokových poměrů v území

Při realizaci vlastní stavby i jejím následném provozu **bude žadatelem zajištěn bezeškodní odvod povrchových (dešťových) z odnímané plochy do vhodného recipientu**, tak, aby nedošlo k neřízenému odtoku dešťových vod z odnímané plochy a k erozi půdy na neodnímaných pozemcích, náležejících do ZPF.

- 5) Platnost souhlasu

Souhlas s odnětím zemědělské půdy ze ZPF **pozbývá platnosti uplynutím 3 let** ode dne jeho oznámení žadateli (v tomto případě zplnomocněné osobě), nestal-li se podkladem pro řízení podle zvláštních právních předpisů. Souhlas je závaznou součástí rozhodnutí dle zvláštních předpisů a platnost souhlasu je totožná s jejich platností. Změna podmínek souhlasu je možná při řízení o změně rozhodnutí vydaných dle zvláštních předpisů.

IV. Vymezení orientační výše odvodu

Orientační výše odvodu se **za trvalé odnětí** zemědělské půdy ze ZPF za účelem stavby „II/128, II/150 Lukavec – hranice kraje“ **nevymezuje**, neboť se jedná o výjimku, uvedenou v § 11a odst. 1 písmeni b) zákona o ochraně ZPF - jde o výstavbu silnice.

Odvodů za **dočasné odnětí** zemědělské půdy ze ZPF za účelem zřízení ploch pro dočasné deponie ornice a k umístění zařízení staveniště se **vymezují v orientační výši 540 Kč ročně**. O konečné výši odvodů rozhodne po zahájení realizace záměru v samostatném řízení věcně a místně příslušný orgán ochrany zemědělského půdního fondu (Městský úřad Pacov, odbor životního prostředí a památkové péče) dle ustanovení § 11 odst. 2 zákona o ochraně ZPF.

Dle § 11 odst. 4 zákona o ochraně ZPF je **povinen** povinný k platbě odvodů orgánu ochrany ZPF příslušnému k rozhodnutí o odvodech (**MěÚ Pacov, OŽP a PP**) a orgánu ochrany ZPF, který vydal souhlas s odnětím (**KrÚ, OŽPZ**):

a) **doručit kopii pravomocného rozhodnutí**, pro které je souhlas s odnětím podkladem, a to **šesti měsíců** ode dne nabytí právní moci,

b) **písemně oznámit zahájení realizace záměru**, popřípadě zahájení další etapy záměru, a to **nejpozději 15 dnů před jejím zahájením**.

Žadatel se upozorňuje, že nesplnění výše uvedené doručovací a oznamovací povinnosti je podle zákona o ochraně ZPF správním deliktem (přestupkem) a hrozí mu (v případě nesplnění) sankce, uvedená v § 20a odst. 1 písmenech j) a k) zákona o ochraně ZPF (pokuta do výše 500 000 Kč).

/Jednotlivé přílohy č. 1 až č. 5 jsou k nahlédnutí u MěÚ Pacov, odboru výstavby a odboru životního prostředí a památkové péče./

d/ Městský úřad Pacov, odbor životního prostředí a památkové péče, nám. Svobody 1 ze dne 9.11.2017 zn.: MP/11462/2017/02

- souhlas vodoprávního úřadu podle § 17 zák.č. 254/2001 Sb., o vodách a o změně některých zákonů /vodní zákon/ ve znění pozdějších předpisů / dále jen vodní zákon/ je třeba pro stavbu, tzn. nejpozději pro projednání stavebního povolení výše uvedených staveb

e/ Krajský úřad Kraje Vysočina, Odbor životního prostředí a zemědělství, Žižkova 57, Jihlava ze dne 28.4.2017 č.j.: KUJI 31042/2017, sp.zn.: OŽPZ 1004/2017 No-2, ze dne 1.9.2017 č.j.: KUJI 63149/2017 sp.zn.: 2436/2017 No-2

- stavbou budou dotčeny pozemky určené k plnění funkci lesa - p.č. 266, 267, 268, 269, 270, 271/2, 272/2, 274/1, 274/2, 275, 314/1, 315/1, 315/2, 318, 320/1 v k.ú. Salačova Lhota a p.č. 483, 430, 433/1, 433/2, 433/96 v k.ú. Týmova Ves a to na celkové výměře 3, 35 ha
- před vydáním stavebního povolení bude vydáno rozhodnutí o dočasném odnětí předmětných pozemků plnění funkcí lesa / včetně stanovení poplatku za dočasné odnětí / a toto rozhodnutí bude před vydáním uvedeného stavebního povolení v právní moci, následně po zhotovení stavby bude provedeno její geometrické zaměření a část plochy, cca 2, 74 ha bude trvale odňata / včetně stanovení poplatku za trvalé odnětí/, zbývající část odnímané plochy cca 0, 61 ha bude znovu zalesněna a zůstane podle § 3 odst. 1 písm a/ lesního zákona tzn. „lesní pozemky – pozemky s lesními porosty“, náležitosti žádosti o odnětí jsou uvedeny ve vyhlášce Ministerstva zemědělství č. 77/1996 Sb., o náležitostech žádosti o odnětí nebo omezení a podrobnostech o ochraně odzemků určených k plnění funkci lesa
- souhlas neopravňuje ke kácení či poškozování stromů, provádění stavebních či výkopových prací, ani ukládání materiálu /stavební či výkopový aj/ na předmětných pozemcích určených k plnění funkci lesa
- stavba bude realizována tak, jak vyplývá z předložené projektové dokumentace, která byla zpracována v červenci 2017 firmou PUDIS a.s, Na Vodovodem 2/3258, Praha 10 IČO 45272891 na základě plné moci od Kraje Vysočina, Žižkova 57, Jihlava IČO 70890749, vedené pod číslem zakázky D-16-061

f/ Státní pozemkový úřad, Husitská 1024/11a, Praha 3 ze dne 11.8.2017 zn.: SPU 155113/2017

- v dokumentaci pro stavební povolení bude technicky vyřešeno případné narušení podrobného odvodňovacího zařízení /POZ/ a návrh opatření tak, aby byla po jejich realizaci zachována funkčnost odvodňovacího systému
- *g/ Krajské ředitelství policie Kraje Vysočina, Územní odbor Pelhřimov, Dopravní inspektorát ze dne 25.8.2017, č.j.: KRPJ-38318-4/ČJ-2017-161706-DING, ze dne 11.4.2017, č.j.: KRPJ-38318-2/ČJ-2017-161706-DING*

- v dalším stupni projektové dokumentace předložit rozhlednové trojúhelníky v místech připojení sjezdů, popřípadě účelových komunikací na silnici II/128, podélné a příčné řezy těles propustků v souladu s vyhláškou č. 104/1997 Sb., kterou se provádí zákon pozemních komunikací, ve znění pozdějších předpisů a změn a trvalé dopravní značení v souladu s vyhláškou Ministerstva dopravy a spojů č. 294/2015 Sb., kterou se provádí pravidla provozu na pozemních komunikacích, § 62 zák.č. 361/2000 Sb., o silničním provozu, ve znění pozdějších předpisů, TP 65 /Zásady pro dopravní značení na pozemních komunikacích/ a TP 133 /Zásady pro vodorovné dopravní značení na pozemních komunikacích/

h/ Povodí Vltavy s.p., závod Dolní Vltava, Grafická 36 ze dne 3.5.2017 zn.: 24016/2017-242-Mš

- při provádění prací nesmí dojít ke kontaminaci podzemních a povrchových vod závadnými látkami, na stavbě musí být prostředky pro likvidaci případné havárie
- dokumentace pro stavební řízení bude opětovně odsouhlasena výše uvedenou společností

- pro záchyt možného úniku ropných látek požaduje výše uvedená společnost před zaústěním srážkových vod do rybníka Pazderák, osadit do zpětného silničního příkopu nornou stěnu nebo zřídit kalovou jímku doplněnou o nornou stěnu pro záchyt lehkých kapalin.
- při provádění stavby budou přijata organizační a technická opatření k zajištění ochrany podzemních a povrchových vod před kontaminací závadnými látkami
- s odpady ze stavby bude nakládáno v souladu se zákonem o odpadech

ch/ **Souhrnné stanovisko Městského úřadu Pacov, nám. Svobody 1 ze dne 1.9.2017, zn.: MP/08155/2017/02, ze dne 13.4.2017, zn.: MP/03464/2017/02**

- za odbor dopravy

- příslušným speciálním stavebním úřadem pro stavby pozemních komunikací je MěÚ Pacov, odbor dopravy, projektová dokumentace ke stavebnímu řízení musí být zpracována projektantem se zaměřením na dopravní stavby

- za orgán ochrany přírody a krajiny

- pokácené dřeviny rostoucí mimo les budou nahrazeny adekvátní náhradní výsadbou, která bude provedena v rámci doprovodné zeleně kolem zrekonstruované komunikace na nelesních pozemcích, popřípadě kolem dalších vhodných místních a účelových komunikací
- rozsah náhradní výsadby bude stanoven s využitím metodiky pro oceňování stromů podle Agentura ochrany přírody a krajiny (<http://ocenovanidrevin.natura.cz>)
- návrh sadových úprav bude před vydáním stavebního povolení předložen ke stanovisku ochrany přírody a krajiny MěÚ Pacov

- za úsek vodního hospodářství

- stavba se dotýká zájmů vodního hospodářství zrušením studny a stavbou nové studny, k ohlášení odstranění stavby a vydání stavebního povolení je příslušný vodoprávní úřad

i/ **Krajská hygienická stanice Kraje Vysočina se sídlem v Jihlavě, územní pracoviště Pelhřimov, Pražská 127 ze dne 17.8.2017 zn.: KHSV/17998/2017/PE/HPK, Kri, ze dne 28.4.2017 zn.: KHSV/068662/2017/PE/HOK/Kri**

- v rámci zkušebního provozu bude přeložen doklad / protokol o měření hluku/, kterým bude prokázáno, že hluk z běžného provozu na komunikaci II/128 Pacov – Lukavec v denní a noční době nepřekročí hygienické limity hluku
- měřicí body a metodika měření budou odsouhlaseny KHS před vlastním měřením
- pokud nebudou příslušné hygienické limity dodrženy, bude nutno ze strany investora provést dodatečná protihluková opatření

j/ **Obec Salačova Lhota, Pacov ze dne 5.9.2017**

- v oblasti plánové rekonstrukce silnice II/128 Salačova Lhota – Lukavec se nachází ochranné pásmo zdroje pitné vody obce Salačova Lhota – PHO I a PHO II, při zpracování PD je toto nutno respektovat

k/ **VoKa – ekologické stavby, s.r.o., Spojovací 1539, Humpolce ze dne 29.3.2017**

- v lokalitě se mohou nacházet nezaměřené trasy sítí - přípojky, které budou upřesněny v dalším stupni projektové dokumentace

l/ **E.ON Servisní s.r.o., F.A. Gerstnera 2151/6, České Budějovice ze dne 29.3.2017 zn.: M18416-16172433, ze dne 28.3.2017, M18416-16172433**

- při provádění zemních nebo jiných prací, které mohou ohrozit předmětné distribuční a sdělovací zařízení, jste povinni dle zákona učinit veškerá opatření, aby nedošlo ke škodám na rozvodném zařízení, na majetku nebo na zdraví osob elektrickým proudem

m/ **Česká telekomunikační infrastruktura a.s., Olšanská 2681/6, Praha 3 ze dne 6.9.2014, zn.: POS 573774/17 – brož, ze dne 28.3.2018 č.j.: 573774/17**

- před vydáním stavebního povolení budou upřesněny podmínky ochrany sítě elektronických komunikací SEK

Účastníci řízení podle § 27 odst. 1 správního řádu, na něž se vztahuje rozhodnutí správního orgánu:

Kraj Vysočina, Žižkova č.p. 1882/57, 586 01 Jihlava

Odůvodnění:

Dne 8.11.2017 podal žadatel žádost o vydání rozhodnutí o umístění stavby. Protože žádost nebyla úplná a nebyla doložena všemi podklady a závaznými stanovisky potřebnými pro její řádné posouzení, byl žadatel dne 21.11.2017 vyzván k doplnění žádosti a řízení bylo přerušeno. Žádost byla doplněna dne 15.5.2018.

Stavební úřad oznámil zahájení územního řízení známým účastníkům řízení, veřejnosti a dotčeným orgánům. Současně nařídil veřejné ústní jednání spojené s ohledáním na místě na den 27.6.2018, o jehož výsledku byl sepsán protokol. Stavební úřad v provedeném územním řízení přezkoumal předloženou žádost, projednal ji s účastníky řízení, veřejností a dotčenými orgány a zjistil, že jejím uskutečněním nejsou ohroženy zájmy chráněné stavebním zákonem, předpisy vydanými k jeho provedení a zvláštními předpisy. Umístění stavby je v souladu se schválenou územně plánovací dokumentací a vyhovuje obecným požadavkům na výstavbu. Jedná se o liniovou stavbu dopravní infrastruktury. V obci Salačova Lhota jsou navrhované úpravy v souladu nadřazenou dokumentací – Zásady územního rozvoje Kraje Vysočina se nachází v koridoru veřejně prospěšné stavby DK 07. V městyse Lukavec je stavba z převážné části navržena v koridoru veřejně prospěšné stavby V DK07 – Koridoru homogenizace silnice II/128, v místě, kde navrhovaná trasa vybíhá z tohoto koridoru je ve vydané Změně č. 1 Územního plánu Lukavec navržen koridor V D08 - Doplnění koridoru dopravní stavbou pro umístění úpravy silnice II/128. Celý řešený úsek se nachází v nezastavěném území, architektonický návrh není s ohledem na charakter stavby řešen. Po dokončení stavby dojde ke zvýšení bezpečnosti provozu, zejména díky odstranění nevhodných směrových a výškových oblouků a obnově stávajícího svislého a vodorovného dopravního značení. Očekává se zvýšení plynulosti provozu a tím snížení hlukové i emisní zátěže. Stanoviska dotčených orgánů hájící zájmy podle zvláštních předpisů s navrženou projektovou dokumentací souhlasí, případně stanovily podmínky pro zpracování projektové dokumentace ke stavebnímu řízení.

Stanoviska sdělili:

- Krajský úřad Kraje Vysočina, Odbor životního prostředí a zemědělství, Žižkova 57, Jihlava ze dne 20.11.2017 č.j.: KUJI/85644/2077, OŽP/3049/2017/Slo
- E.ON Distribuce a.s., F.A. Gerstnera 2151/6, České Budějovice ze dne 21.11.2017 – smlouva o přeložce č. 13009676
- Krajský úřad Kraje Vysočina, Odbor životního prostředí a zemědělství, Žižkova 57, Jihlava ze dne 9.5.2018, KUJI17127/2018, OZPZ 412/2018Go
- Městský úřad Pacov, odbor dopravy, nám. Svobody 1 ze dne 20.12.2017, sp.zn.: OD.12620/2017/Pa
- Městský úřad Pacov, odbor životního prostředí a památkové péče, nám. Svobody 1 ze dne 9.11.2017 zn.: MP/11462/2017/02
- Krajská správa a údržba silnic Vysočiny, pracoviště Pelhřimov, Myslotínská 1887 ze dne 14.8.2017, zn.: 9930/2017, ze dne 4.4.2017 zn.: 3713/2017
- Krajský úřad Kraje Vysočina, Odbor životního prostředí a zemědělství, Žižkova 57, Jihlava ze dne 26.9.2017, č.j.: KUJI68888/2017 OZPZ2247/2017 Fr
- Krajský úřad Kraje Vysočina, Odbor životního prostředí a zemědělství, Žižkova 57, Jihlava ze dne 4.9.2017, KUJI 63569/2017, OZPZ 102/2017 Ča, 24.4.2017 KUJI 30505/2017, OZPZ 102/2017 Ča
- Krajský úřad Kraje Vysočina, Odbor životního prostředí a zemědělství, Žižkova 57, Jihlava ze dne 28.4.2017 č.j.: KUJI 31042/2017, sp.zn.: OŽPZ 1004/2017 No-2, ze dne 1.9.2017 č.j.: KUJI 63149/2017 sp.zn.: 2436/2017 No-2
- Státní pozemkový úřad, Husitská 1024/11a, Praha 3 ze dne 11.8.2017 zn.: SPU 155113/2017
- Krajské ředitelství policie Kraje Vysočina, Územní odbor Pelhřimov, Dopravní inspektorát ze dne 25.8.2017, č.j.: KRPJ-38318-4/ČJ-2017-161706-DING
- Povodí Vltavy s.p., závod Dolní Vltava, Grafická 36 ze dne 3.5.2017 zn.: 24016/2017-242-Mš
- Krajské ředitelství policie Kraje Vysočina, Územní odbor Pelhřimov, Dopravní inspektorát ze dne 11.4.2017, č.j.: KRPJ-38318-2/ČJ-2017-161706-DING
- Povodí Vltavy s.p., závod Dolní Vltava, Grafická 36 ze dne 4.9.2017 zn.: 48554/2017-242-Mš
- Městský úřad Pacov, odbor dopravy, nám. Svobody 1 ze dne 27.9.2017, sp.zn.: OD.09152/2017/Pa
- Městský úřad Pacov, odbor výstavby, nám. Svobody 1 ze dne 4.5.2017, sp.zn.: MP/09033/2017/02

- Souhrnné stanovisko Městského úřadu Pacov, nám. Svobody 1 ze dne 1.9.2017, zn.: MP/08155/2017/02, ze dne 13.4.2017, zn.: MP/03464/2017/02
- Hasičský záchranný sbor Kraje vysočina, územní odbor Pelhřimov, Požárníká 1240 ze dne 23.8.2017, č.j.: HSJI-4617-2/PE-2017, ze dne 27.4.2017, č.j.: HSJI-2471-2/PE-2017
- Krajská hygienická stanice Kraje Vysočina se sídlem v Jihlavě, územní pracoviště Pelhřimov, Pražská 127 ze dne 17.8.2017 zn.: KHSV/17998/2017/PE/HPK, Kri, ze dne 28.4.2017 zn.: KHSV/068662/2017/PE/HOK/Kri
- Městys Lukavec, nám. Sv. Václava 67 ze dne 2.8.2017, č.j.: LU/1120/2017/FPi, ze dne 18.4.2017 č.j.: LU/521/2017/FPi
- Obec Salačova Lhota, Pacov ze dne 5.9.2017
- VoKa – ekologické stavby, s.r.o., Spojovací 1539, Humpolce ze dne 29.3.2017
- Sekce ekonomická a majetková Ministerstva obrany, Odbor ochrany územních zájmů, Tychonova 1, Praha 6 ze dne 19.4.2017, sp.zn.: 35470/2017-8201-OÚZ-ČB
- T-Mobil Czech republic a.s., Tomíčková 2144/1, Praha 4 ze dne 28.3.2017 zn.: E11310/17
- Vodafone Czech Republic a.s., nám. Junkových 2, Praha 5 ze dne 28.3.2017, zn.: MW000005929238961
- E.ON Servisní s.r.o., F.A. Gerstnera 2151/6, České Budějovice ze dne 29.3.2017 zn.: M18416-16172433, ze dne 28.3.2017, M18416-16172433
- Česká telekomunikační infrastruktura a.s., Olšanská 2681/6, Praha 3 ze dne 6.9.2014, zn.: POS 573774/17 – brož, ze dne 28.3.2018 č.j.: 573774/17

Stavební úřad zajistil vzájemný soulad předložených závazných stanovisek dotčených orgánů vyžadovaných zvláštními předpisy a zahrnul je do podmínek rozhodnutí.

Stavební úřad rozhodl, jak je uvedeno ve výroku rozhodnutí, za použití ustanovení právních předpisů ve výroku uvedených.

Účastníci řízení - další dotčené osoby: Obec Salačova Lhota, Ing. Pavel Průša, Alena Truhlářová, Jiří Švec, Ludmila Štekerová, Milena Lehovská, Ing. Jiří Houdek, Jiří Dvořák, Marie Dvořáková, Bohuslav Štěpánek, Petr Horký, Ing. Arnošt Pryl, Helena Železná, Ing. Karel Pryl, Ing. Karel Pryl, Ing. Jana Novotná, Marcela Holečková, Erich Vrána, Pavla Weisskopfová, Markéta Fialková, Jan Šafrata, Ing. Petr Tětek, Městys Lukavec, Marie Šafratová, Petr Koubík, Marie Nerudová, Stanislav Zamrzla, E.ON Distribuce, a.s., E.ON Česká republika, s. r. o., Státní pozemkový úřad, Česká telekomunikační infrastruktura a.s., Povodí Vltavy a. s., závod Dolní Vltava

Vypořádání s návrhy a námitkami účastníků:

1. Námitky Ing. Arnošta Pryla, Vítězné náměstí č.p. 774/14, 160 00 Praha 6-Bubeneč ze dne 27.6.2018 – Ing. Pryl nesouhlasí s umístěním stavby, dle jeho námitek je projektová dokumentace nekompletní, nesplňuje náležitosti předepsané stavebním zákonem, bezpečností posouzení stavby je nahrazeno dopravním posouzením, a to ještě jen nadstavbovým dopravně – bezpečnostním auditem předepsaným pro trasenevropské silnice EU, ve kterém není explicitně kvantifikována míra dopravní bezpečnosti, natož pak stanoven její příslušný poměr k nynější míře dopravní bezpečnosti, zpracovatel se pouze domnívá, že rizika zamýšlené modernizace části silnice Lukavec – Salačova Lhota významně nepřevyšuje rizika na obdobně upravovaných komunikacích v ČR.

Stavební úřad se podanými námitkami zabýval a zjistil, že projektová dokumentace odpovídá vyhlášce č. 499/2006 Sb., o dokumentaci stavby ve znění pozdějších předpisů a změn, platná v době podání, a zejména na základě vyjádření vedoucího auditorského týmu Ing. Jiřího Bouchnera a souhlaseném stanovisku Krajského ředitelství policie Kraje Vysočina, Územní odbor Pelhřimov, Dopravní inspektorát ze dne 11.4.2017, č.j.: KRPJ-38318-2/ČJ-2017-161706-DING, dospěl k závěru, že výše uvedené námitky jsou **částečně opodstatněné a bylo vyhověno podmínkou č. 2 tohoto rozhodnutí**

Bezpečnostní audit popsal 5 bezpečnostních rizik zjištěných v předložené části PD a podal několik doporučení pro další stupeň PD. Proběhla jednání se zadavatelem i projektantem stavby k závěru bezpečnostního auditu se zaměřením na nápravu PD. Cíle BA jsou právě naplněny tím, že byla PD předložena bezpečnostnímu posouzení a bezpečnostní audit mohl být realizován a jeho závěry projednány se zadavatelem a řešitelem PD. Bezpečnostní audit byl proveden za účelem zvýšení bezpečnosti a

plynulosti silničního provozu a snížení rizika vzniku kolizních situací a dopravních nehod. Dle připomínky Ing. Pryla není explicitně stanovena míra bezpečnosti projektu s porovnáním se stávajícím stavem. Bezpečnostní audit se zabýval jen jedním komponentem ovlivňujícím dopravní nehodovost - stavebním a dopravním uspořádáním komunikace po plánované rekonstrukci silnice, tedy nelze v BA stanovit explicitně míru nehodovosti celého systému dopravy a její porovnání se stávajícím stavem. Lze konstatovat, že předložený projekt řeší nápravu rozhodujících návrhových prvků stávající komunikace v rámci parametrů zadavatele a příslušných norem. Ani komunikace bez směrových a výškových oblouků a maximálními rozhledy nezajistí absolutní bezpečnost a nulovou nehodovost.

Akceptované návrhy výše uvedeného Dopravně bezpečnostního auditu byly potvrzeny Krajským úřadem, Odborem dopravy a silničního hospodářství, Žižkova 57, Jihlava dne 4.7.2018.

Další účastníci neuplatnili návrhy a námítky.

Vyhodnocení připomínek veřejnosti:

- Nebyly vzneseny žádné připomínky

Vypořádání s vyjádřeními účastníků k podkladům rozhodnutí:

- Další účastníci se k podkladům rozhodnutí nevyjádřili.

Poučení účastníků:


Proti tomuto rozhodnutí se lze odvolat do 15 dnů ode dne jeho oznámení k odboru územního plánování a stavebního řádu Krajského úřadu Kraje Vysočina podáním u zdejšího správního orgánu.

Odvolání se podává s potřebným počtem stejnopisů tak, aby jeden stejnopis zůstal správnímu orgánu a aby každý účastník dostal jeden stejnopis. Nepodá-li účastník potřebný počet stejnopisů, vyhotoví je správní orgán na náklady účastníka. Odvoláním lze napadnout výrokovou část rozhodnutí, jednotlivý výrok nebo jeho vedlejší ustanovení. Odvolání jen proti odůvodnění rozhodnutí je nepřípustné.

Stavební úřad po dni nabytí právní moci územního rozhodnutí doručí žadateli stejnopis písemného vyhotovení územního rozhodnutí opatřený doložkou právní moci spolu s ověřenou grafickou přílohou, stejnopis písemného vyhotovení územního rozhodnutí opatřený doložkou právní moci doručí také místně příslušnému obecnímu úřadu, pokud není stavebním úřadem, a jde-li o stavby podle § 15 nebo 16 stavebního zákona, také stavebnímu úřadu příslušnému k povolení stavby.

Rozhodnutí má podle § 93 odst. 1 stavebního zákona platnost 2 roky. Podmínky rozhodnutí o umístění stavby platí po dobu trvání stavby či zařízení, nedošlo-li z povahy věci k jejich konzumaci.

Josef Smetana
vedoucí odboru výstavby

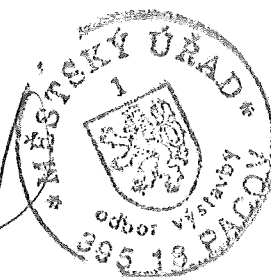

Poplatek:

Správní poplatek podle zákona č. 634/2004 Sb., o správních poplatcích položky 17 odst. 1 písm. f) ve výši 20000 Kč byl zaplacen dne 4.7.2018.

Obdrželi:

1. Jednotlivě do vlastních rukou účastníkům řízení podle § 85 odst. 1 stavebního zákona:

a/ žadatel: Kraj Vysočina, IDDS: ksab3eu, zastoupená spol. PUDIS a.s., IDDS: hd4fwa5

b/ Obec Salačova Lhota, IDDS: 22xayci

Městys Lukavec, IDDS: daubcw8

2. Jednotlivě do vlastních rukou účastníků řízení podle § 85 odst. 2 písm. a/ stavebního zákona:

Ing. Pavel Průša, Salačova Lhota č.p. 31, 395 01 Pacov
Alena Truhlářová, Na Blatech č.p. 31, 395 01 Pacov
Jiří Švec, Klenovice č.p. 204, 392 01 Soběslav
Ludmila Štekerová, Salačova Lhota č.p. 35, 395 01 Pacov
Milena Lehovská, Salačova Lhota č.p. 5, 395 01 Pacov
Ing. Jiří Houdek, Salačova Lhota č.p. 7, 395 01 Pacov
Jiří Dvořák, Salačova Lhota č.p. 13, 395 01 Pacov
Marie Dvořáková, Salačova Lhota č.p. 13, 395 01 Pacov
Bohuslav Štěpánek, Salačova Lhota č.p. 22, 395 01 Pacov
Petr Horký, Malá Černá č.p. 4, Salačova Lhota, 395 01 Pacov
Ing. Arnošt Pryl, Vítězné náměstí č.p. 774/14, 160 00 Praha 6-Bubeneč
Helena Železná, Leopoldova č.p. 2043/24, Chodov, 149 00 Praha 415
Ing. Karel Pryl, Bělohorská č.p. 723/132, Praha 6-Břevnov, 169 00 Praha 69
Ing. Karel Pryl, Masarykova č.p. 862, Kolín II, 280 02 Kolín 2
Ing. Jana Novotná, Sezimovská č.p. 403, Měšice, 391 56 Tábor 4
Marcela Holečková, Týmova Ves č.p. 22, Lukavec, 395 01 Pacov
Erich Vrána, Čechova 307/27, 170 00 Praha 7
Pavla Weisskopfová, adresa neznámá
Markéta Fialková, Antonína Sovy č.p. 143, 394 26 Lukavec u Pacova
Jan Šafrata, Smetanova č.p. 475, 252 30 Řevnice
Ing. Petr Tětek, Nad mlýnským potokem č.p. 641/12, Praha 10-Dubeč, 107 00 Praha 112
Marie Šafratová, Ke Stražišti č.p. 261, 394 26 Lukavec u Pacova
Petr Koubík, Sportovní č.p. 274, 394 26 Lukavec u Pacova
Marie Nerudová, Týmova Ves č.p. 24, Lukavec, 395 01 Pacov
Stanislav Zamrsla, Za Parkem č.p. 210, 394 26 Lukavec u Pacova
E.ON Distribuce, a.s., IDDS: nf5dxbu
E.ON Česká republika, s. r. o., IDDS: 3534cwz
Státní pozemkový úřad, IDDS: z49per3
Česká telekomunikační infrastruktura a.s., IDDS: qa7425t
Povodí Vltavy a. s., závod Dolní Vltava

3. Účastníci řízení podle § 85 odst. 2 písm.b/ stavebního zákona identifikování označením pozemků a staveb evidovaných v katastru nemovitostí doručeno veřejnou vyhláškou

par.č. 263, 264, 317, 316, 313, 276, 271/1, 265, 272/1, 273 vše katastrální území Salačova Lhota
par.č. 431, 440/2, 160, 159, 154, 133/6, 135/9, 125, 433/7, 433/8, st.p.č. 31, 22 vše katastrální území Týmova Ves

dotčené orgány

Krajský úřad Kraje Vysočina, Odbor životního prostředí a zemědělství, IDDS: ksab3eu
Městský úřad Pacov, odbor dopravy, IDDS: xbtbhcm
Městský úřad Pacov, odbor životního prostředí a památkové péče, IDDS: xbtbhcm
Městský úřad Pacov, odbor výstavby - úřad územního plánování, IDDS: xbtbhcm
Krajské ředitelství policie Kraje Vysočina, Územní odbor Pelhřimov, Dopravní inspektorát, IDDS: x9nhptc
Hasičský záchranný sbor Kraje Vysočina, územní odbor Pelhřimov, IDDS: nttaa7v
Krajská hygienická stanice Kraje Vysočina se sídlem v Jihlavě, územní pracoviště Pelhřimov, IDDS: sf3iu8q
Ministerstvo obrany ČR, sekce ekonomická a majetková, odbor ochrany územních zájmů, IDDS: hjyaavk
Obecní úřad Salačova Lhota, IDDS: 22xayci
Úřad městyse Lukavec, IDDS: daubcw8

ostatní

E.ON Servisní, s.r.o., IDDS: fdbdvmmf
Krajská správa a údržba silnic Vysočiny, příspěvková organizace, IDDS: 3qdn8g

Toto rozhodnutí musí být zveřejněno nejméně po 15 dnů

na úředních deskách Městského úřadu Pacov, Úřadu Městyse Lukavec a Obecního úřadu Salačova Lhota, zároveň je toto rozhodnutí zveřejněno na elektronické desce Městského úřadu Pacov.

Účinky doručení nastávají posledním dnem 15 denní lhůty, po kterou bylo rozhodnutí zveřejněno na úřední desce.

..... po sejmutí z úřední desky odstříhnout a obratem zaslat zpět.....
Územní rozhodnutí ze dne 28.6.2018 Č.j. MP/07080/2018/Výst/K1 Spis.zn.: Výst./11641/2017/K1

Vyvěšeno dne 13.7.2018

Sejmuto dne 6.8.2018

Razítko orgánu a podpis oprávněného zástupce, který potvrzuje vyvěšení a sejmutí rozhodnutí.

MĚSTSKÝ ÚŘAD
PACOV

..... po sejmutí z úřední desky odstříhnout a obratem zaslat zpět.....
Územní rozhodnutí ze dne 28.6.2018 Č.j. MP/07080/2018/Výst/K1 Spis.zn.: Výst./11641/2017/K1

Vyvěšeno dne 13.7.2018

Sejmuto dne 30.7.2018


Razítko orgánu a podpis oprávněného zástupce, který potvrzuje vyvěšení a sejmutí rozhodnutí.


MĚSTYS LUKAVEC
Náměstí sv.Václava 67
394 26 LUKAVEC
DIČ : CZ00248606
-3-

Vyvěšeno dne 16.7.2018


Sejmuto dne 1.8.2018

Razítko orgánu a podpis oprávněného zástupce, který potvrzuje vyvěšení a sejmutí rozhodnutí.

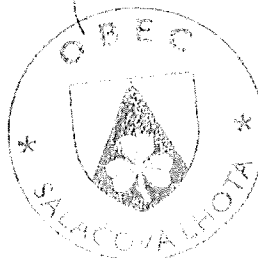

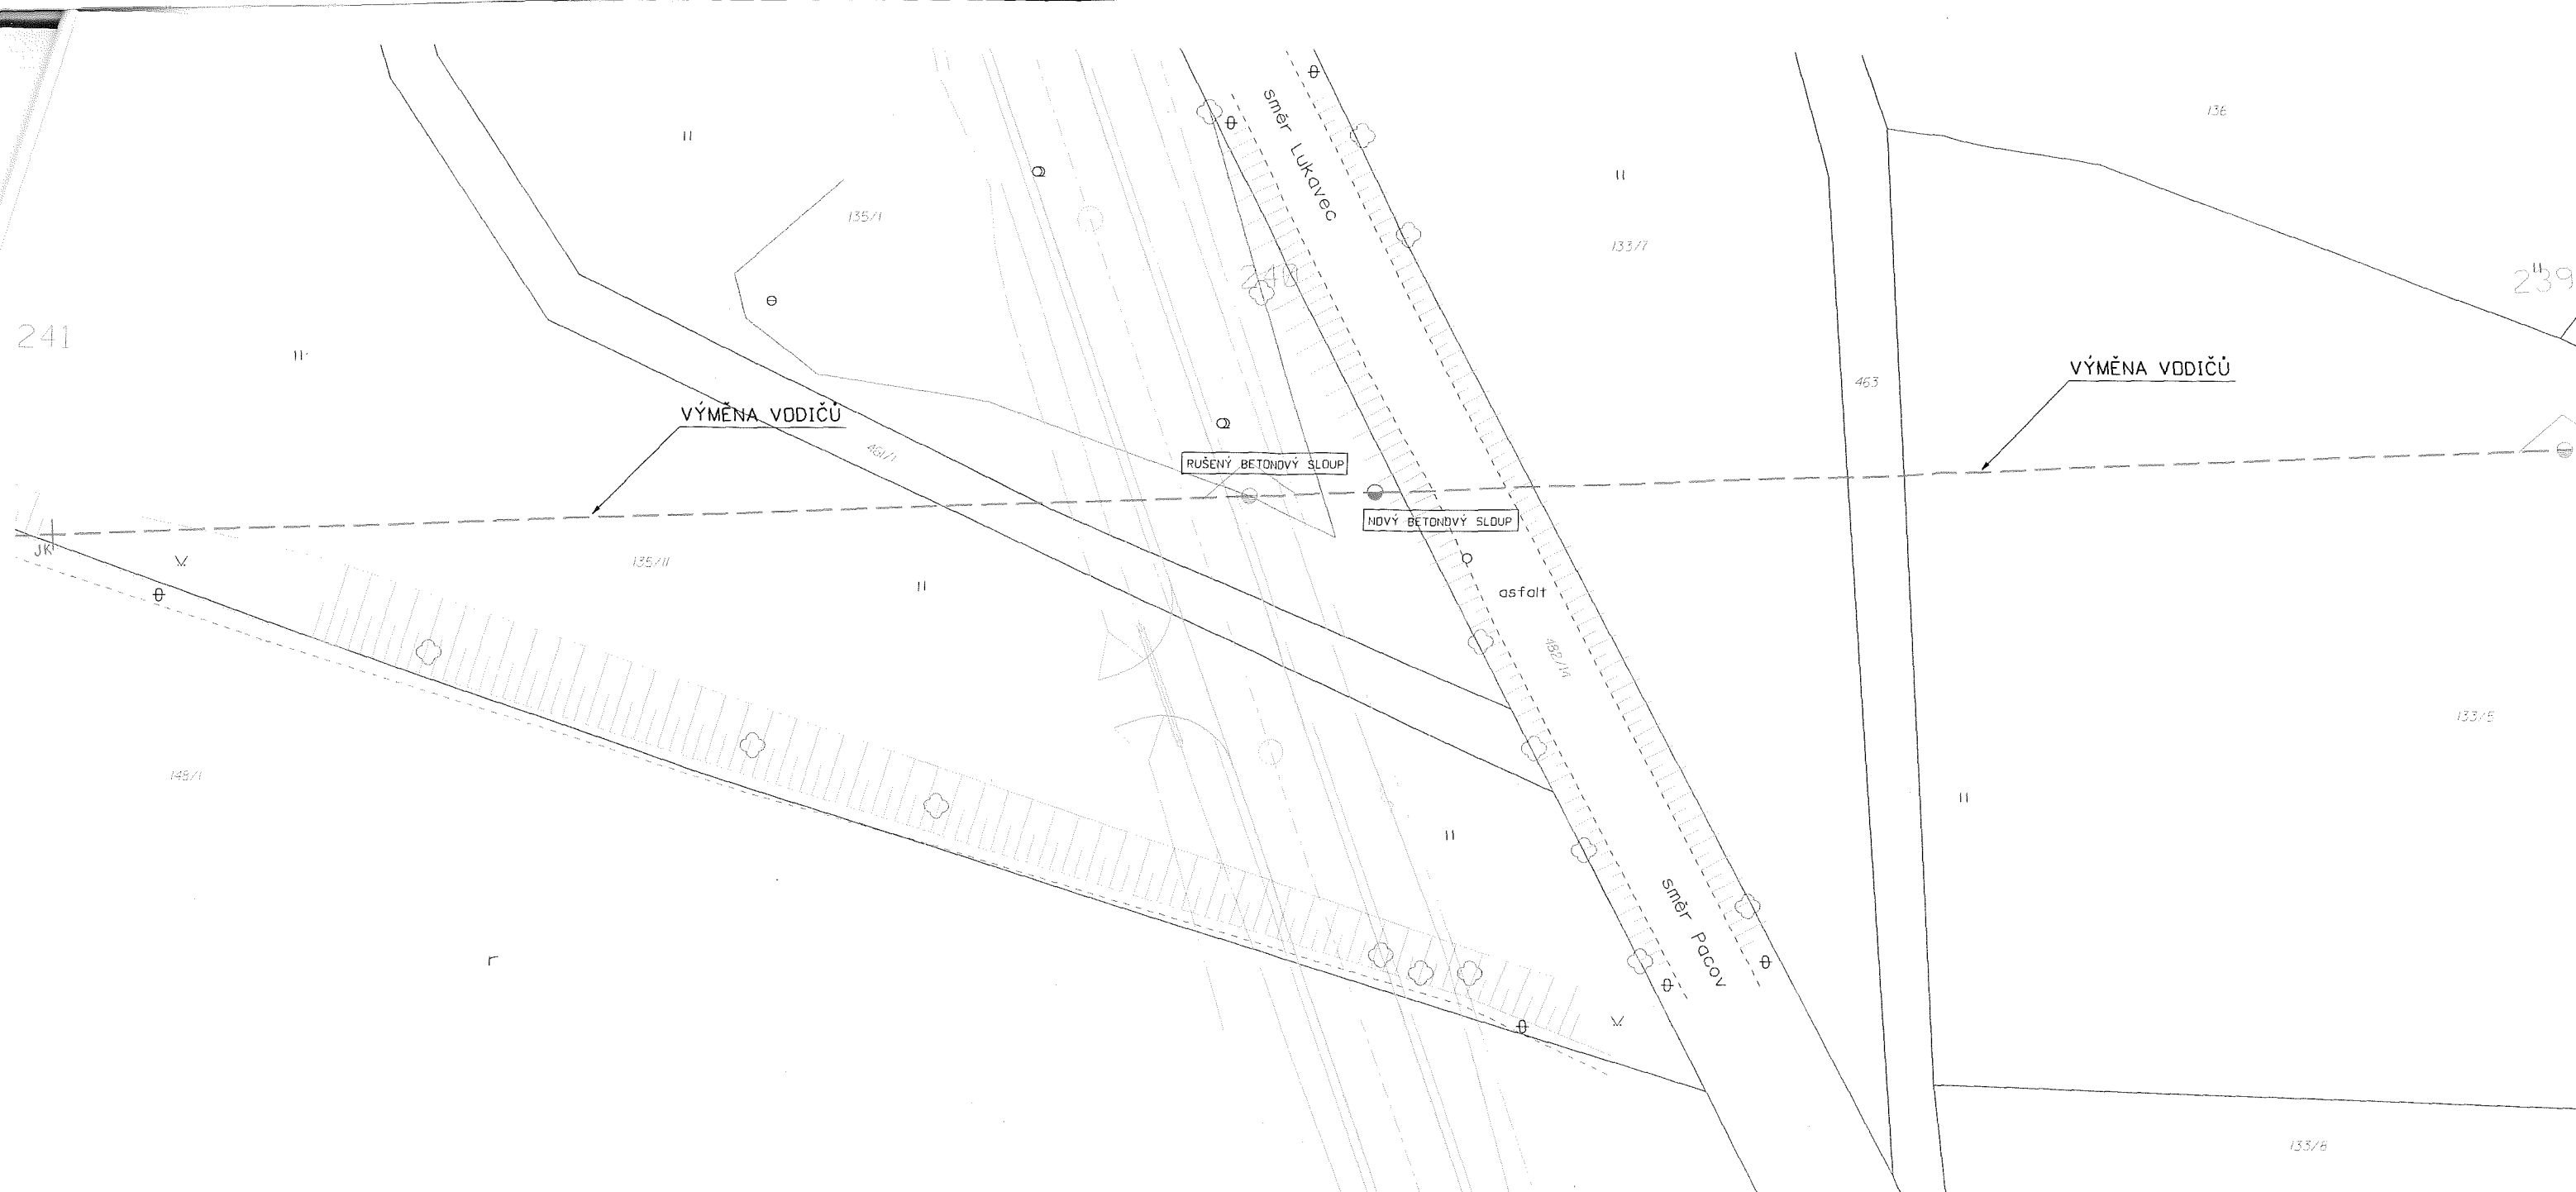

LEGENDA EL. VEDENÍ	LEGENDA EL. PRVKŮ	LEGENDA MAPOVÝCH PODKLADŮ
venkovní vedení VN - stávající	kabelová spojka	hranice katastru
venkovní vedení VN - nové	přípojková skříň	parcelní číslo KN
	rozpojovací skříň	hranice budovy
	elektroměrový rozvaděč	hranice zpevněné plochy
	uzemnění	hranice oplocení
	kabelový označník	
		Nové zařízení VN je značeno červenou barvou. Stávající zařízení VN je značeno modrou barvou.

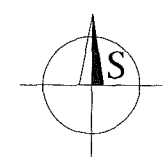

Vypracoval:	Radek Houzar	Zodp. projektant :	Ing. Milan Mašek	MAŠEK ELEKTRO s.r.o. Krusičany 74 Týnec nad Sázavou 257 41	
Místo stavby :	Lukavec	Kraj:	Vysočina		
Investor : E.ON Distribuce, a.s.					
Název stavby :				Číslo stavby :	1030041978
II/I28 Pacov-Lukavec-I.st.S040I-přel.VN				Název souboru :	SOUTISK_PDP_NN.dgn
				Datum :	06/2018
				Formát výkresu :	A3
				Měřítko :	Číslo výkresu :
Druh přílohy :				1:500	1
POLOHOPISNÝ PLÁN					