

## **SMLOUVA**

**o úpravě vzájemných práv a povinností souvisejících se vstupem do tělesa silnice v  
důsledku rekonstrukce vodního díla  
„Strupčice, Okořín - rekonstrukce vodovodního řadu“**

### **Správa a údržba silnic Ústeckého kraje, příspěvková organizace**

se sídlem: Ruská 260, 417 03 Dubí 3

IČ: 000 80 837

DIČ: CZ00080837

bankovní spojení: KB Teplice, č. ú. 78-7308630297/0100

zastoupená: Ing. Libor Tačner - ředitel

dále jen „Správce komunikace“

a

### **Severočeská vodárenská společnost, a.s**

se sídlem : **Přítkovská 1689, 415 50 Teplice**

zapsaná v obchodním rejstříku vedeném Krajským soudem v Ústí nad Labem, oddíl B, vložka 465

IČ : **49099469**

DIČ : **CZ49099469**

bankovní spojení : **Komerční banka, č.ú. 3507501/0100**

**a.s. :**

zastoupená **Ing. Janem Zurkem, ředitelem odboru správy majetku**

dále jen „Investor“

společně též „Smluvní strany“

uzavírají níže uvedeného dne, měsíce a roku tuto

## **S M L O U V U**

**o úpravě vzájemných práv a povinností souvisejících se vstupem do tělesa silnice v  
důsledku rekonstrukce/opravy vodního díla „Strupčice, Okořín - rekonstrukce  
vodovodního řadu“.**

## I.

- 1) Správce komunikace má na základě zřizovací listiny č. 130/2001 ze dne 3. 10. 2001, ve znění pozdějších dodatků, vydané podle § 27 odst. 1 a 2 zákona č. 250/2000 Sb., o rozpočtových pravidlech územních rozpočtů, ve znění pozdějších předpisů, svěřen výkon vlastnických práv k silnici č. **III/25118** na pozemku p. č. **814/1** v k.ú. **Strupčice**.
- 2) Investor je vlastníkem vodního díla – vodovodu, umístěného v silničním pozemku, resp. v silničním tělese pozemní komunikace uvedené v odst. 1. Investor je oprávněn v souladu s § 7 odst. 1 zákona č. 274/2001 Sb., o vodovodech a kanalizacích pro veřejnou potřebu a o změně některých zákonů (zákon o vodovodech a kanalizacích), ve znění pozdějších předpisů za účelem kontroly, údržby nebo stavební úpravy vodovodu nebo kanalizace vstupovat a vjíždět na příjezdné, průjezdné a vodovodem nebo kanalizací přímo dotčené cizí pozemky.

## II.

- 1) Správce komunikace souhlasí s tím, že Investor je oprávněn dočasně užívat část komunikace a silničního pozemku uvedených v čl. I odst. 1 této smlouvy, a to v části **km 5,700 – 8,200** za účelem provedení stavby „**Strupčice, Okořín - rekonstrukce vodovodního řadu**“ (dále jen „Stavba“), v souladu a za podmínek určených v příslušném rozhodnutí vydaném příslušným silničním správním úřadem a stanovených Správcem komunikace ve vyjádření uvedeném v čl. V odst. 1 této smlouvy.
- 2) Správce komunikace souhlasí s provedením Stavby a je povinen strpět v souladu s ustanovením § 7 odst. 1 zákona o vodovodech a kanalizacích přístup Investora a jeho dodavatele předmětné Stavby nebo její části na předmětnou část nemovitostí uvedenou v odst. 1 tohoto článku, a to v rozsahu nezbytném pro provedení Stavby dle koordinačního situačního výkresu, zpracovaného paní Ing. Štroblovou – **d plus, projektová a inženýrská, a.s.**, pod zak. č. **11242/4 (4273/5)** ze dne **09/2019**.

## III.

- 1) Investor je povinen zaplatit za zásah do tělesa komunikace a silničního pozemku v důsledku jím prováděných stavebních prací úhradu jako podíl na nákladech na zachování a opravy tělesa komunikace a silničního pozemku.

- 2) Výše úhrady bude stanovena v souladu s ceníkem schváleným usnesením Rady Ústeckého kraje č. 032/27R/2017 ze dne 1. 11. 2017. Uvedený ceník tvoří přílohu č. 1 této smlouvy a je její nedílnou součástí. K úhradě bude připočítána DPH ve výši dle právních předpisů platných ke dni její úhrady.
- 3) Úhrada podle odst. 1 je splatná na účet č. 78-7308630297/0100 vedený Komerční bankou v Teplicích v termínu uvedeném v daňovém dokladu splňujícím veškeré náležitosti dle zákona č. 235/2004 Sb., o dani z přidané hodnoty, ve znění pozdějších předpisů. Termín splatnosti daňového dokladu bude ..... dnů od jeho doručení Investorovi. Při nedodržení data splatnosti daňového dokladu je Investor povinen uhradit Správci komunikace úrok z prodlení ve výši 0,05% z dlužné částky za každý den prodlení.
- 4) Výše úhrady stanovená v souladu s odst. 1 a 2 tohoto článku bude Správcem komunikace upřesněna po dokončení Stavby dle zjištěného skutečného rozsahu zásahu Investora do komunikace či silničního pozemku. Zjištění skutečného rozsahu zásahu bude potvrzeno v předávacím protokolu na str. 2, který bude sloužit jako podklad k vystavení daňového dokladu.

#### IV.

- 1) Právo Správce komunikace na náhradu škody vzniklé v důsledku činnosti Investora nebo osob jím pověřených k provádění Stavby zůstává nedotčeno.
- 2) Investor se zavazuje potvrdit správnost předávacího protokolu (viz čl. III. odst. 4 této smlouvy) a uhradit jednorázovou úhradu ve výši a v čase v něm určených.
- 3) Termíny zahájení a ukončení Stavby budou dány rozhodnutím příslušného silničního správního úřadu. Doba realizace Stavby počíná běžet dnem protokolárního předání staveniště Investorovi do dne podpisu protokolu o ukončení prací.
- 4) Investor se zavazuje, že předmětný úsek komunikace převezme protokolárně od Správce komunikace pověřené osoby, provozu Chomutov. Po skončení prací bude daný úsek protokolárně převzat zpět, a to na základě výzvy předávajícího zástupce Investora, doručené Správci komunikace nejméně 5 pracovní dny předem.

#### V.

- 1) Uzavřením této smlouvy dává Správce komunikace souhlas pro účel vydání rozhodnutí dle čl. II odst. 1 této smlouvy za technických podmínek stanovených ve vyjádření Správce komunikace, provozu Chomutov k předmětné Stavbě, č. **SUSUKCV/LTA/12108/2019**, ze dne **07. 08. 2019**. Investor se zavazuje zajistit

provedení prací s odbornou péčí a způsobem, který co nejméně zatěžuje vlastníka komunikace, Správce komunikace a ostatní osoby užívající silniční pozemek nebo těleso pozemní komunikace se souhlasem vlastníka.

- 2) Porušením závazků Investora obsažených v této smlouvě pozbývá výše uvedený souhlas Správce komunikace platnosti a Správce komunikace je oprávněn navrhnout silničnímu správnímu úřadu, aby zrušil rozhodnutí uvedené v čl. II odst. 1 této smlouvy.

#### VI.

- 1) Investor je povinen nejpozději při zpětném předání místa Stavby předat Správci komunikace zaměření skutečného provedení Stavby.
- 2) Investor je povinen, nejpozději do dne podpisu ukončovacího protokolu, uvést dotčené nemovitosti do stavu, v jakém byly v den předání, a to výlučně na své náklady. Investor je dle předchozí věty povinen obnovit povrch komunikace v rozsahu stanoveném Správcem komunikace ve vyjádření citovaném v čl. V odst. 1 této smlouvy.

#### VII.

Smluvní strany se dohodly, že od této smlouvy lze odstoupit v případě, že:

- a) Stavbou nedojde k dotčení nebo k omezení užívání nemovitostí dle této smlouvy, nebo
- b) nedojde k vydání pravomocného rozhodnutí dle čl. II odst. 1 této smlouvy, nebo
- c) Investor nezačne realizaci Stavby nejpozději do **dvou let** ode dne právní moci stavebního povolení.

#### VIII.

- 1) Tuto smlouvu je možno měnit nebo doplňovat pouze formou písemných dodatků podepsaných oprávněnými zástupci Smluvních stran. Tato dohoda se vztahuje i na dohodu o změně formy nutné pro změny smlouvy.
- 2) Uzavření této smlouvy, jakož i práva a povinnosti z ní vzniklé, které nejsou v jejím textu výslovně upraveny, se řídí příslušnými ustanoveními českých obecně závazných právních předpisů, zejména zákonem o pozemních komunikacích, zákonem o vodovodech a kanalizacích, vodním zákonem, stavebním zákonem a občanským zákoníkem.
- 3) Tato smlouva je sepsána ve čtyřech vyhotoveních, po dvou pro každou Smluvní stranu.
- 4) Práva a povinnosti z této smlouvy platí pro případné právní nástupce Smluvních stran.

5) Tato smlouva nabývá platnosti a účinnosti dnem podpisu oběma Smluvními stranami.

### IX.

- 1) Smluvní strany shodně prohlašují, že tato smlouva obsahuje projev jejich shodné, vážné a svobodné vůle, že nebyla uzavřena v tísní za nápadně nevýhodných podmínek a na důkaz toho připojují své podpisy.
- 2) Osoby podepisující tuto smlouvu svým podpisem zároveň stvrzují platnost svých jednateckých oprávnění, jakož i plnou způsobilost k právnímu jednání.

V Dubí, dne: ..... / 27. 11. 2019

[Redacted signature area]

Správce komunikace.  
Správa a údržba silnic Ústeckého kraje,  
Příspěvková organizace  
kterou zastupuje ředitel  
Ing. Libor Tačner

V ..... *Tobručín* ....., dne: ....12.-11.-2019

[Redacted signature area] a.s.  
9

Investor:  
SVS, a.s.  
*ředitel odboru správy majetku*


Ing. Jan Zurek

Přílohy: č. 1 - Ceník





# VÝŘEZ C

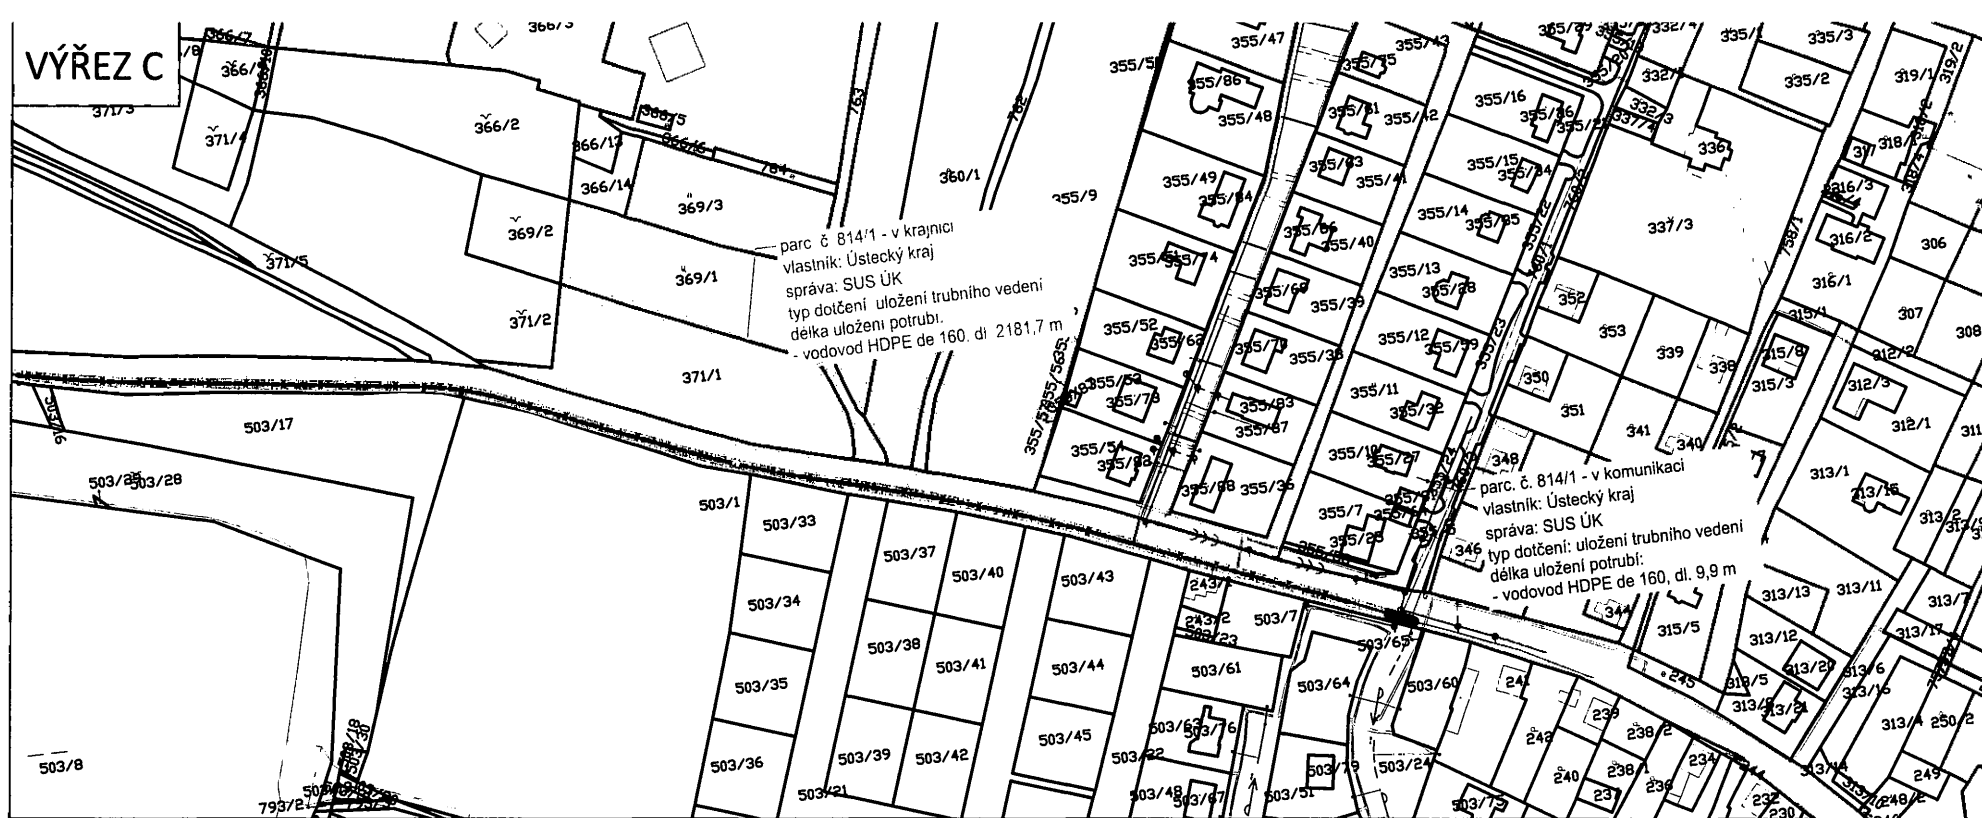


## LEGENDA:



### NAVRHOVANÉ INŽENÝRSKÉ SÍTĚ A TRASY:

ve stávající trase

- IO 01 - rekonstrukce vodovodu

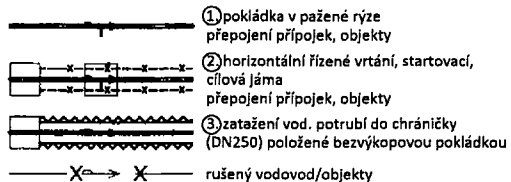


### STÁVAJÍCÍ INŽENÝRSKÉ SÍTĚ A TRASY

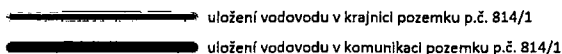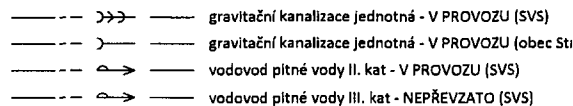

### SEZNAM INŽENÝRSKÝCH OBJEKTŮ:

- IO 01 - REKONSTRUKCE VODOVODU
- IO 01.1 - Fad A - Strupčice
- IO 02 - OBNOVA POVRCHŮ
- IO 02.1 - OP - Strupčice

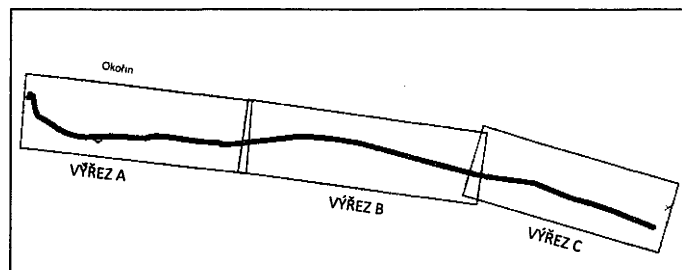

SOUŘADNICOVÝ SYSTÉM JTSK  
VÝŠKOVÝ SYSTÉM BALT P.V.

# d plus

PROJEKTOVÁ A INŽENÝRSKÁ A.S.

Sokolovská 16/45A,  
tel. +420 221 873 111



SEVEROČESKÉ VODOVODY A KANALIZACE  
AKCIOVÁ SPOLEČNOST

ÚTVAR P  
SLADOVN  
463 11 LIBEREC

|   |  |  |                                  |
|---|--|--|----------------------------------|
| VYPRACOVAL:<br>Ing. ŠTROBLOVÁ                                   | ZODPOVĚDNÝ PROJEKTANT:<br>Ing. PRECLÍK | HLAVNÍ INŽENÝR PROJEKTU:<br>Ing. PROCHÁZKA | MANAŽER ÚTVARU:<br>Ing. FRIDRICH |
| INVESTOR:<br>SEVEROČESKÁ VODÁRENSKÁ SPOLEČNOST, A.S.            |  | KRAJ:<br>Ústecký                           | FORMÁT:                          |
| PŘÍLOHA:<br>C. SITUAČNÍ VÝKRESY                                 |  |  | DATUM:                           |
| <b>SITUAČNÍ VÝKRES – SUS ÚK</b>                                 |  |  | STUPEŇ:                          |
|   |  |  | ČÍSLO ZAKÁZKY:                   |
| AKCE:<br>STRUPČICE<br>REKONSTRUKCE PŘÍVODNÍHO ŘADU – CV 034 021 |  | MĚŘÍTKO:<br>1:2 000                        | ČÍSLO VÝKRESU:<br><b>C</b>       |