


LEGENDA

- JEDNOTNÁ KANALIZACE PVC DN600 mm - NÁVRH
 - REVIZNÍ ŠACHTA DN1000 mm - NÁVRH
 - KANALIZAČNÍ ODBOČENÍ - NÁVRH
 - STÁVAJÍCÍ DEŠŤOVÍ VPUSTI - PŘEPOJIT
 - STÁVAJÍCÍ KANALIZAČNÍ ODBOČENÍ - PŘEPOJIT
 - >>> STÁVAJÍCÍ JEDNOTNÁ KANALIZACE - BET DN600 mm
 - φ STÁVAJÍCÍ REVIZNÍ ŠACHTA NA STOCE
 - X >>> X RUŠENÁ JEDNOTNÁ KANALIZACE - BET DN600 mm
 - - >>> - - EL. VEDENÍ NN NADZEMNÍ
 - P— STÁVAJÍCÍ VODOVOD
 - P— PLYNOVÉ VEDENÍ NTL PODZEMNÍ
 - ~— SDĚLOVACÍ VEDENÍ PODZEMNÍ
- 1187/1

OBRYSY BUDOV A POLOHOV
HRANICE POZEMKŮ
- - - - - VZOROVÝ ŘEZ A-A'
(OBNOVA POVRCHU)
- | VYTYČENÍ PŘELOŽKY KANALIZACE | | |
|------------------------------|------------|-----------|
| BOD | X | Y |
| ZÚ = Š1 | 1140597,54 | 491483,76 |
| Š2 | 1140603,19 | 491471,60 |
| O1 | 1140622,84 | 491455,87 |
| Š3 | 1140646,61 | 491434,71 |
| Š4 | 1140653,64 | 491414,39 |

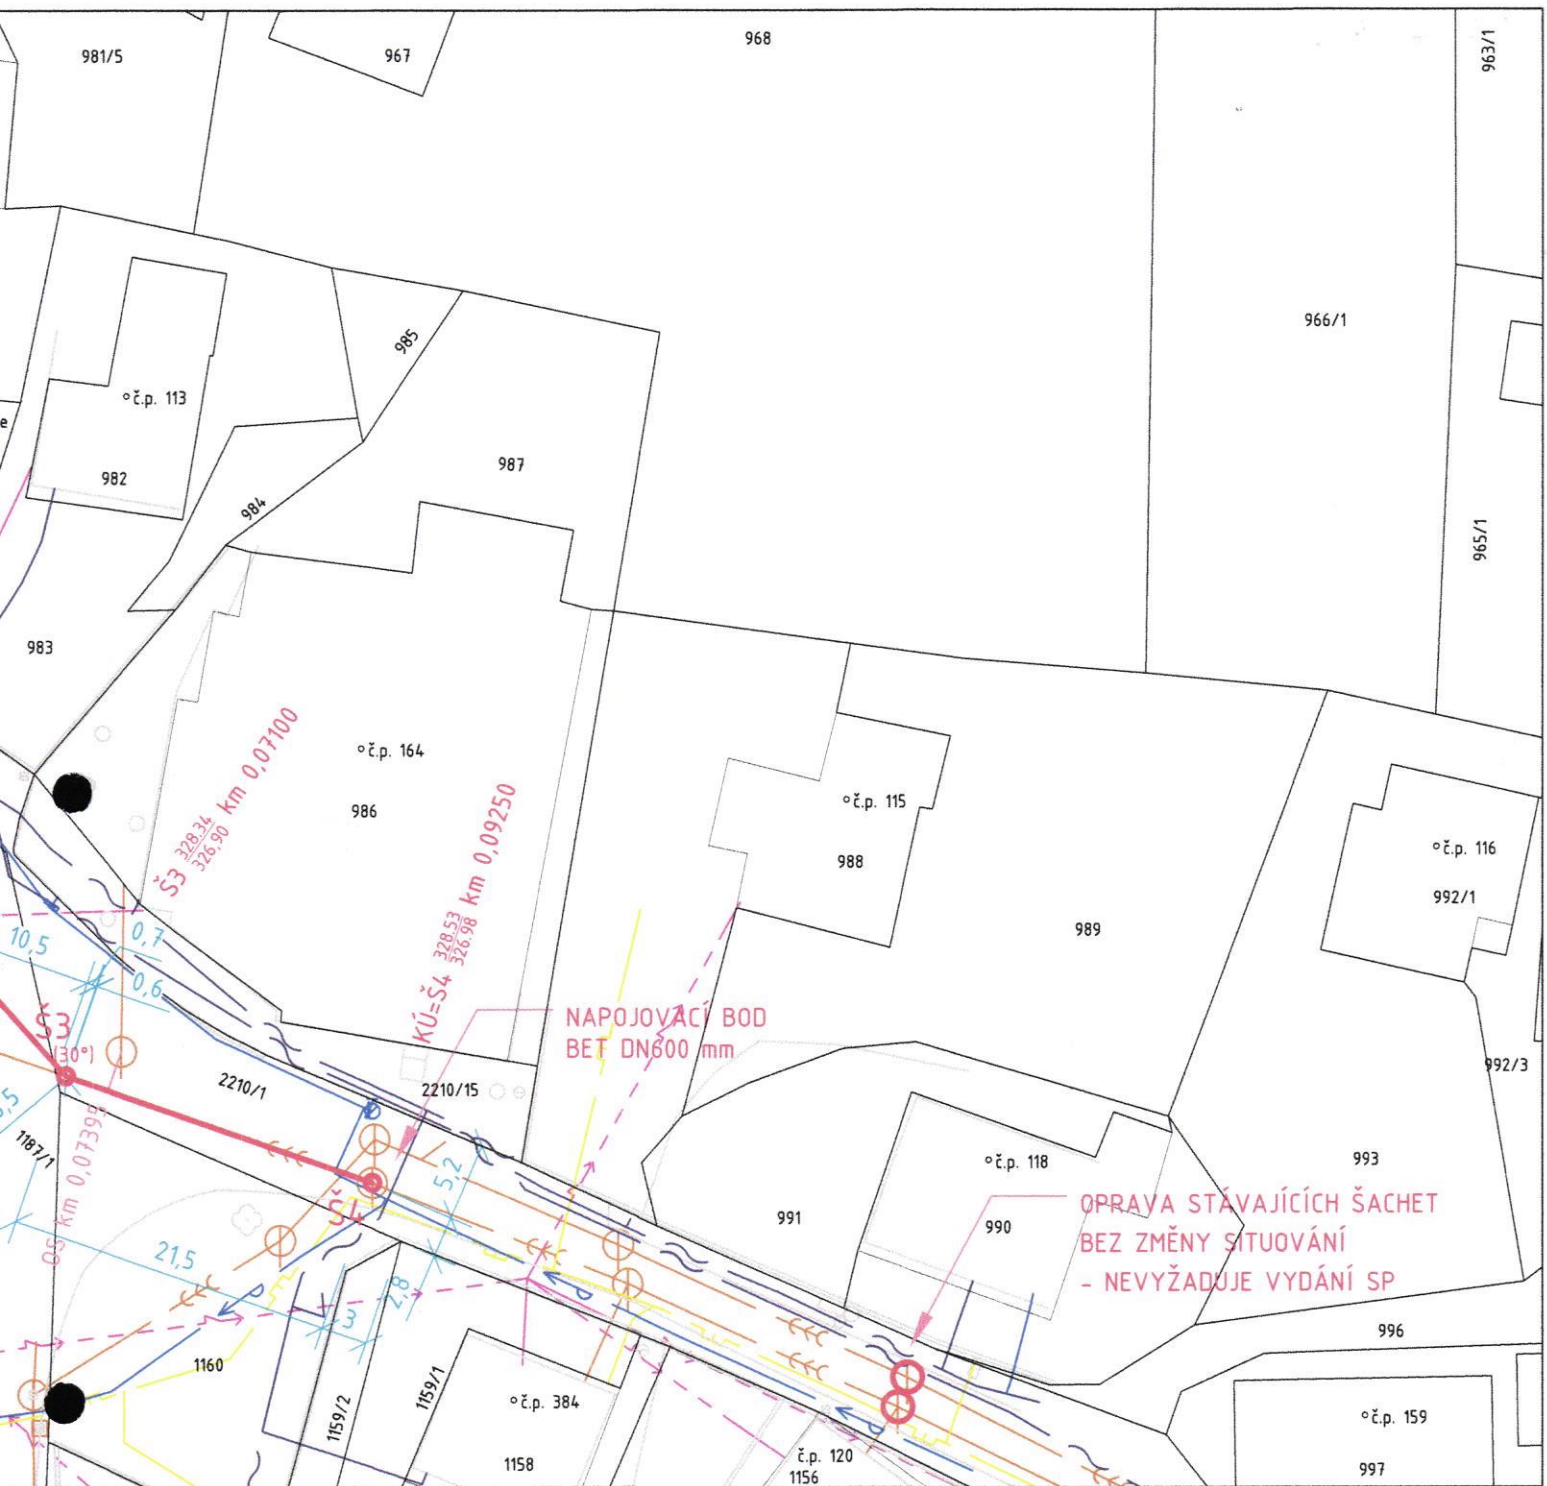

UPOZORNĚNÍ!


Zákresy podzemních sítí jsou dle sdělení správců pouze přibližné - nutno nechat vytýčit přímo na místě, kopat sondy, případně hloubit se zvýšenou opatrností.

Souřadnicový systém : S - JTSK

Výškový systém: Bpv

AUTORIZAČNÍ RAZÍTKO

PARÉ Č.

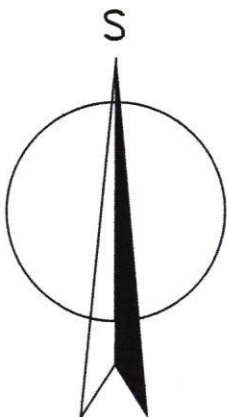

ZODPOVĚDNÝ PROJEKTANT: ING. ROMANA KAŠPAROVÁ HUSLENKY 744, 756 02		VYPRACOVAL: ING. ŠTĚPÁN ZVĚŘINA HOVĚŽÍ 604, 756 01		
INVESTOR	Vodovny a kanalizace Vsetín, a.s. Jasenická 1106, 755 01 Vsetín	MÍSTO STAVBY	k.ú. Zašová	VÝKRES C.3
		STUPEŇ	DUR+DSP	
AKCE	PŘELOŽKA KANALIZACE, ZAŠOVÁ - U KINA	DATUM	04.2019	
		ČÍSLO ZAKÁZKY	17/18	
VÝKRES	KOORDINAČNÍ SITUACE	MĚŘÍTKO	1:500	
		FORMÁT	2 x A4	