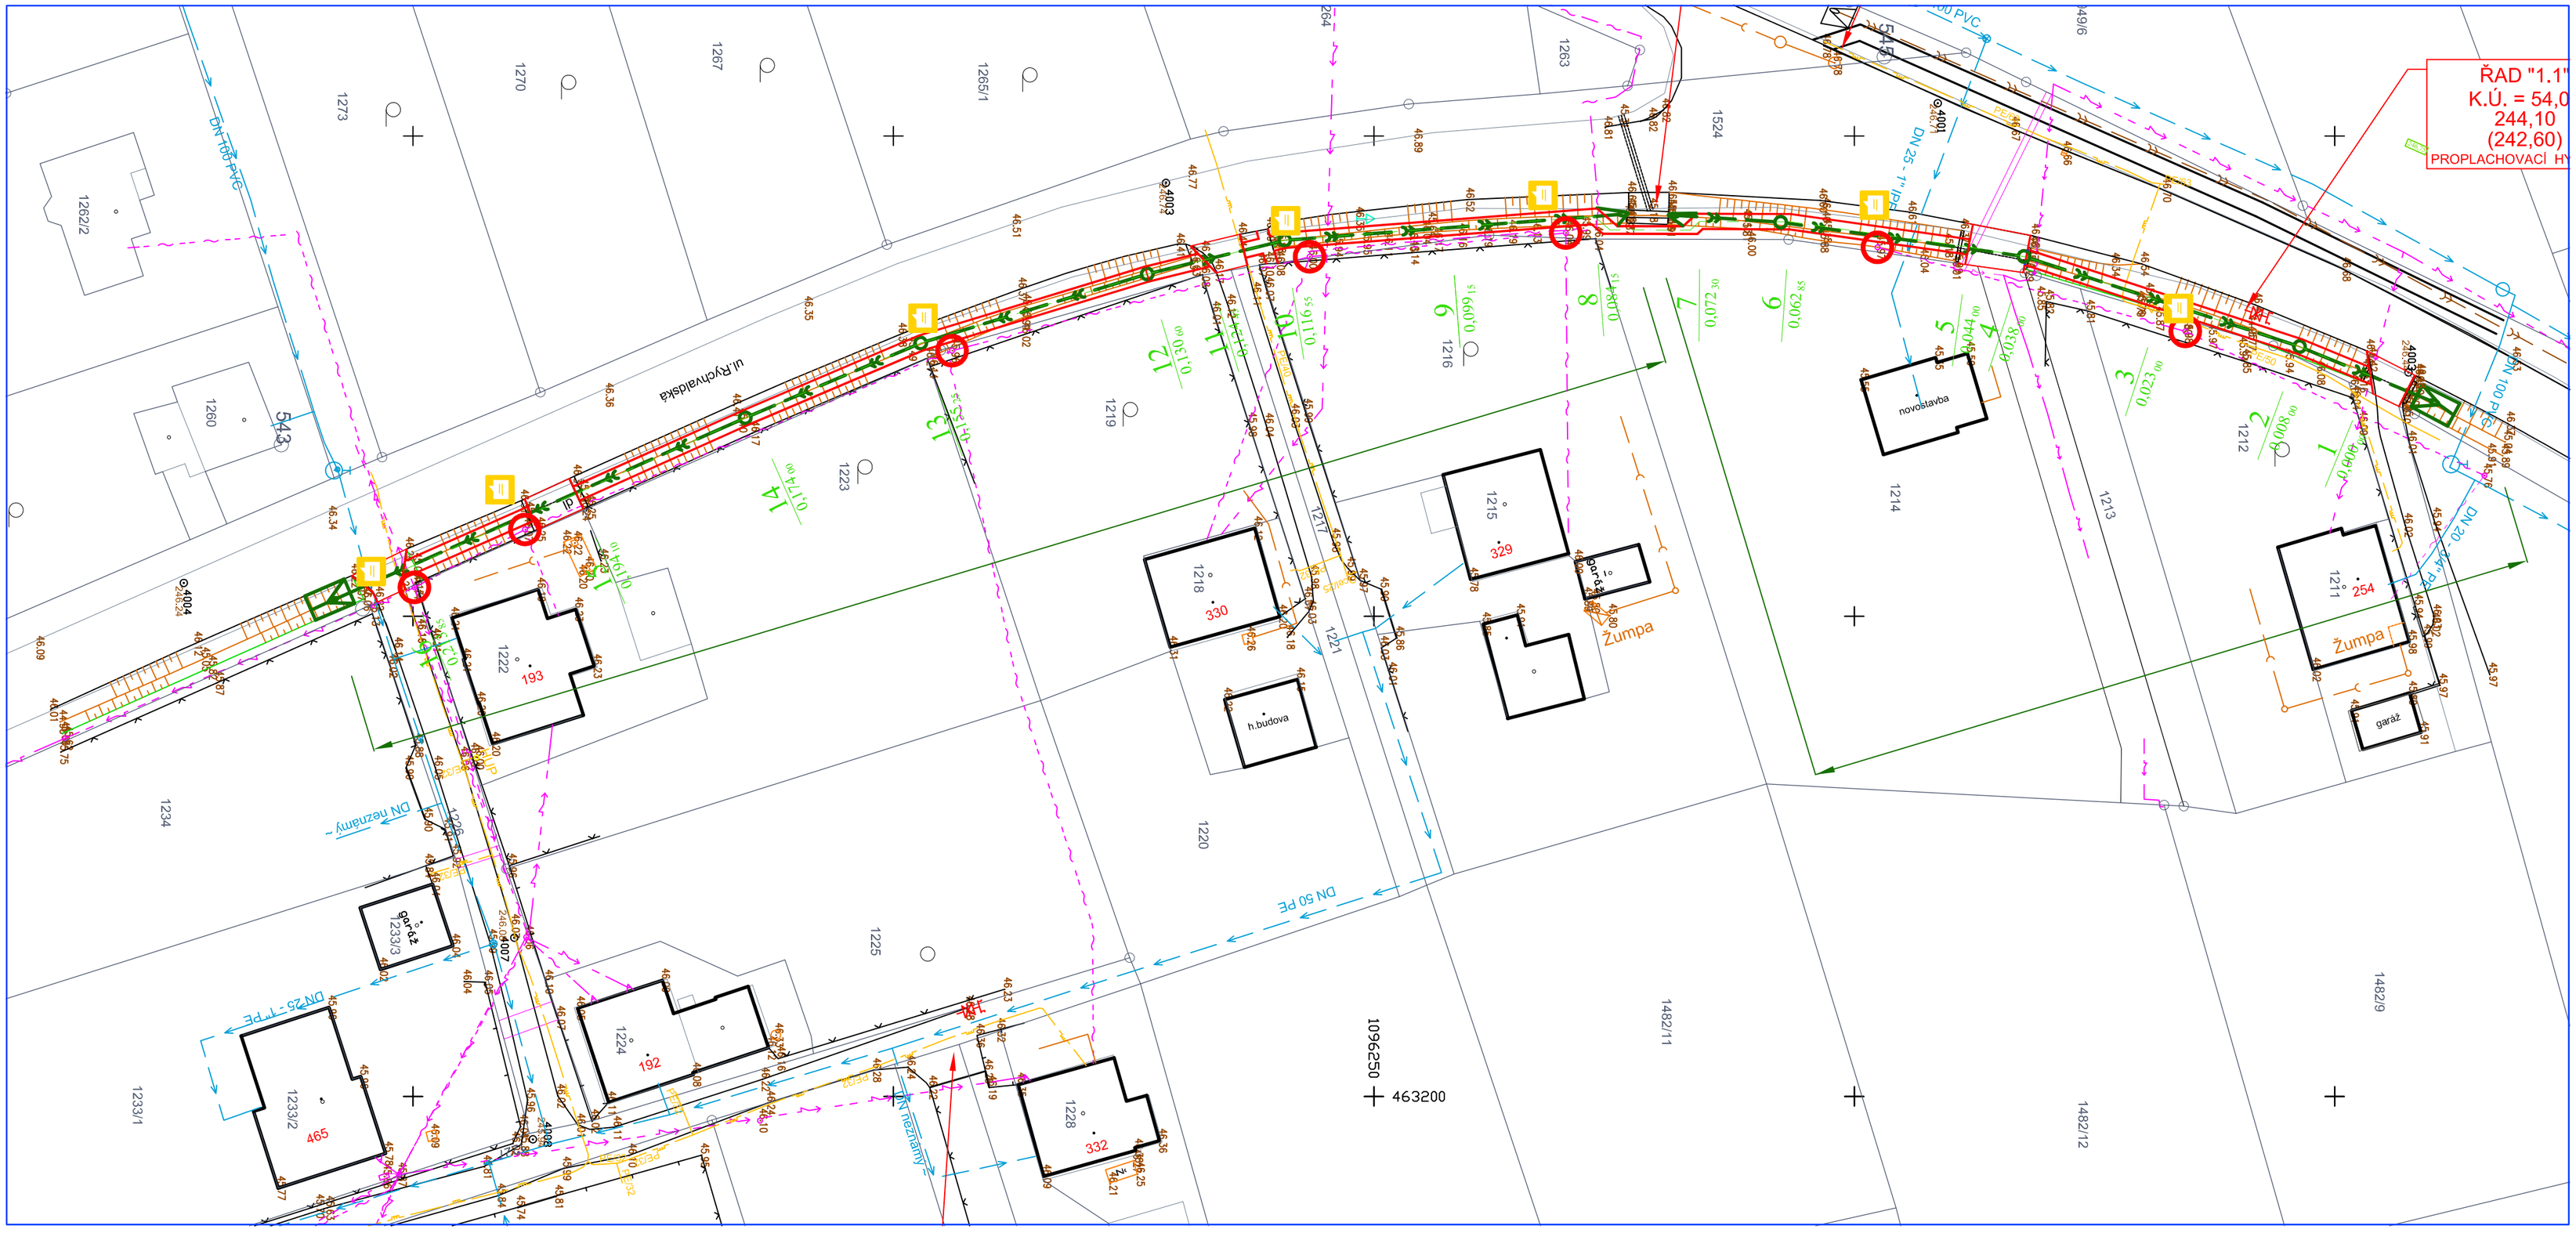
ŘAD "1.1"
K.Ú. = 54,0
244,10
(242,60)
PROPLACHOVACÍ HY
ul.Rychvaldská
DN 100 PVC
DN 25 - 1" PE
DN 50 PE
DN neznámý
Žumpa
novostavba
garáž
h.budova
1096250
463200