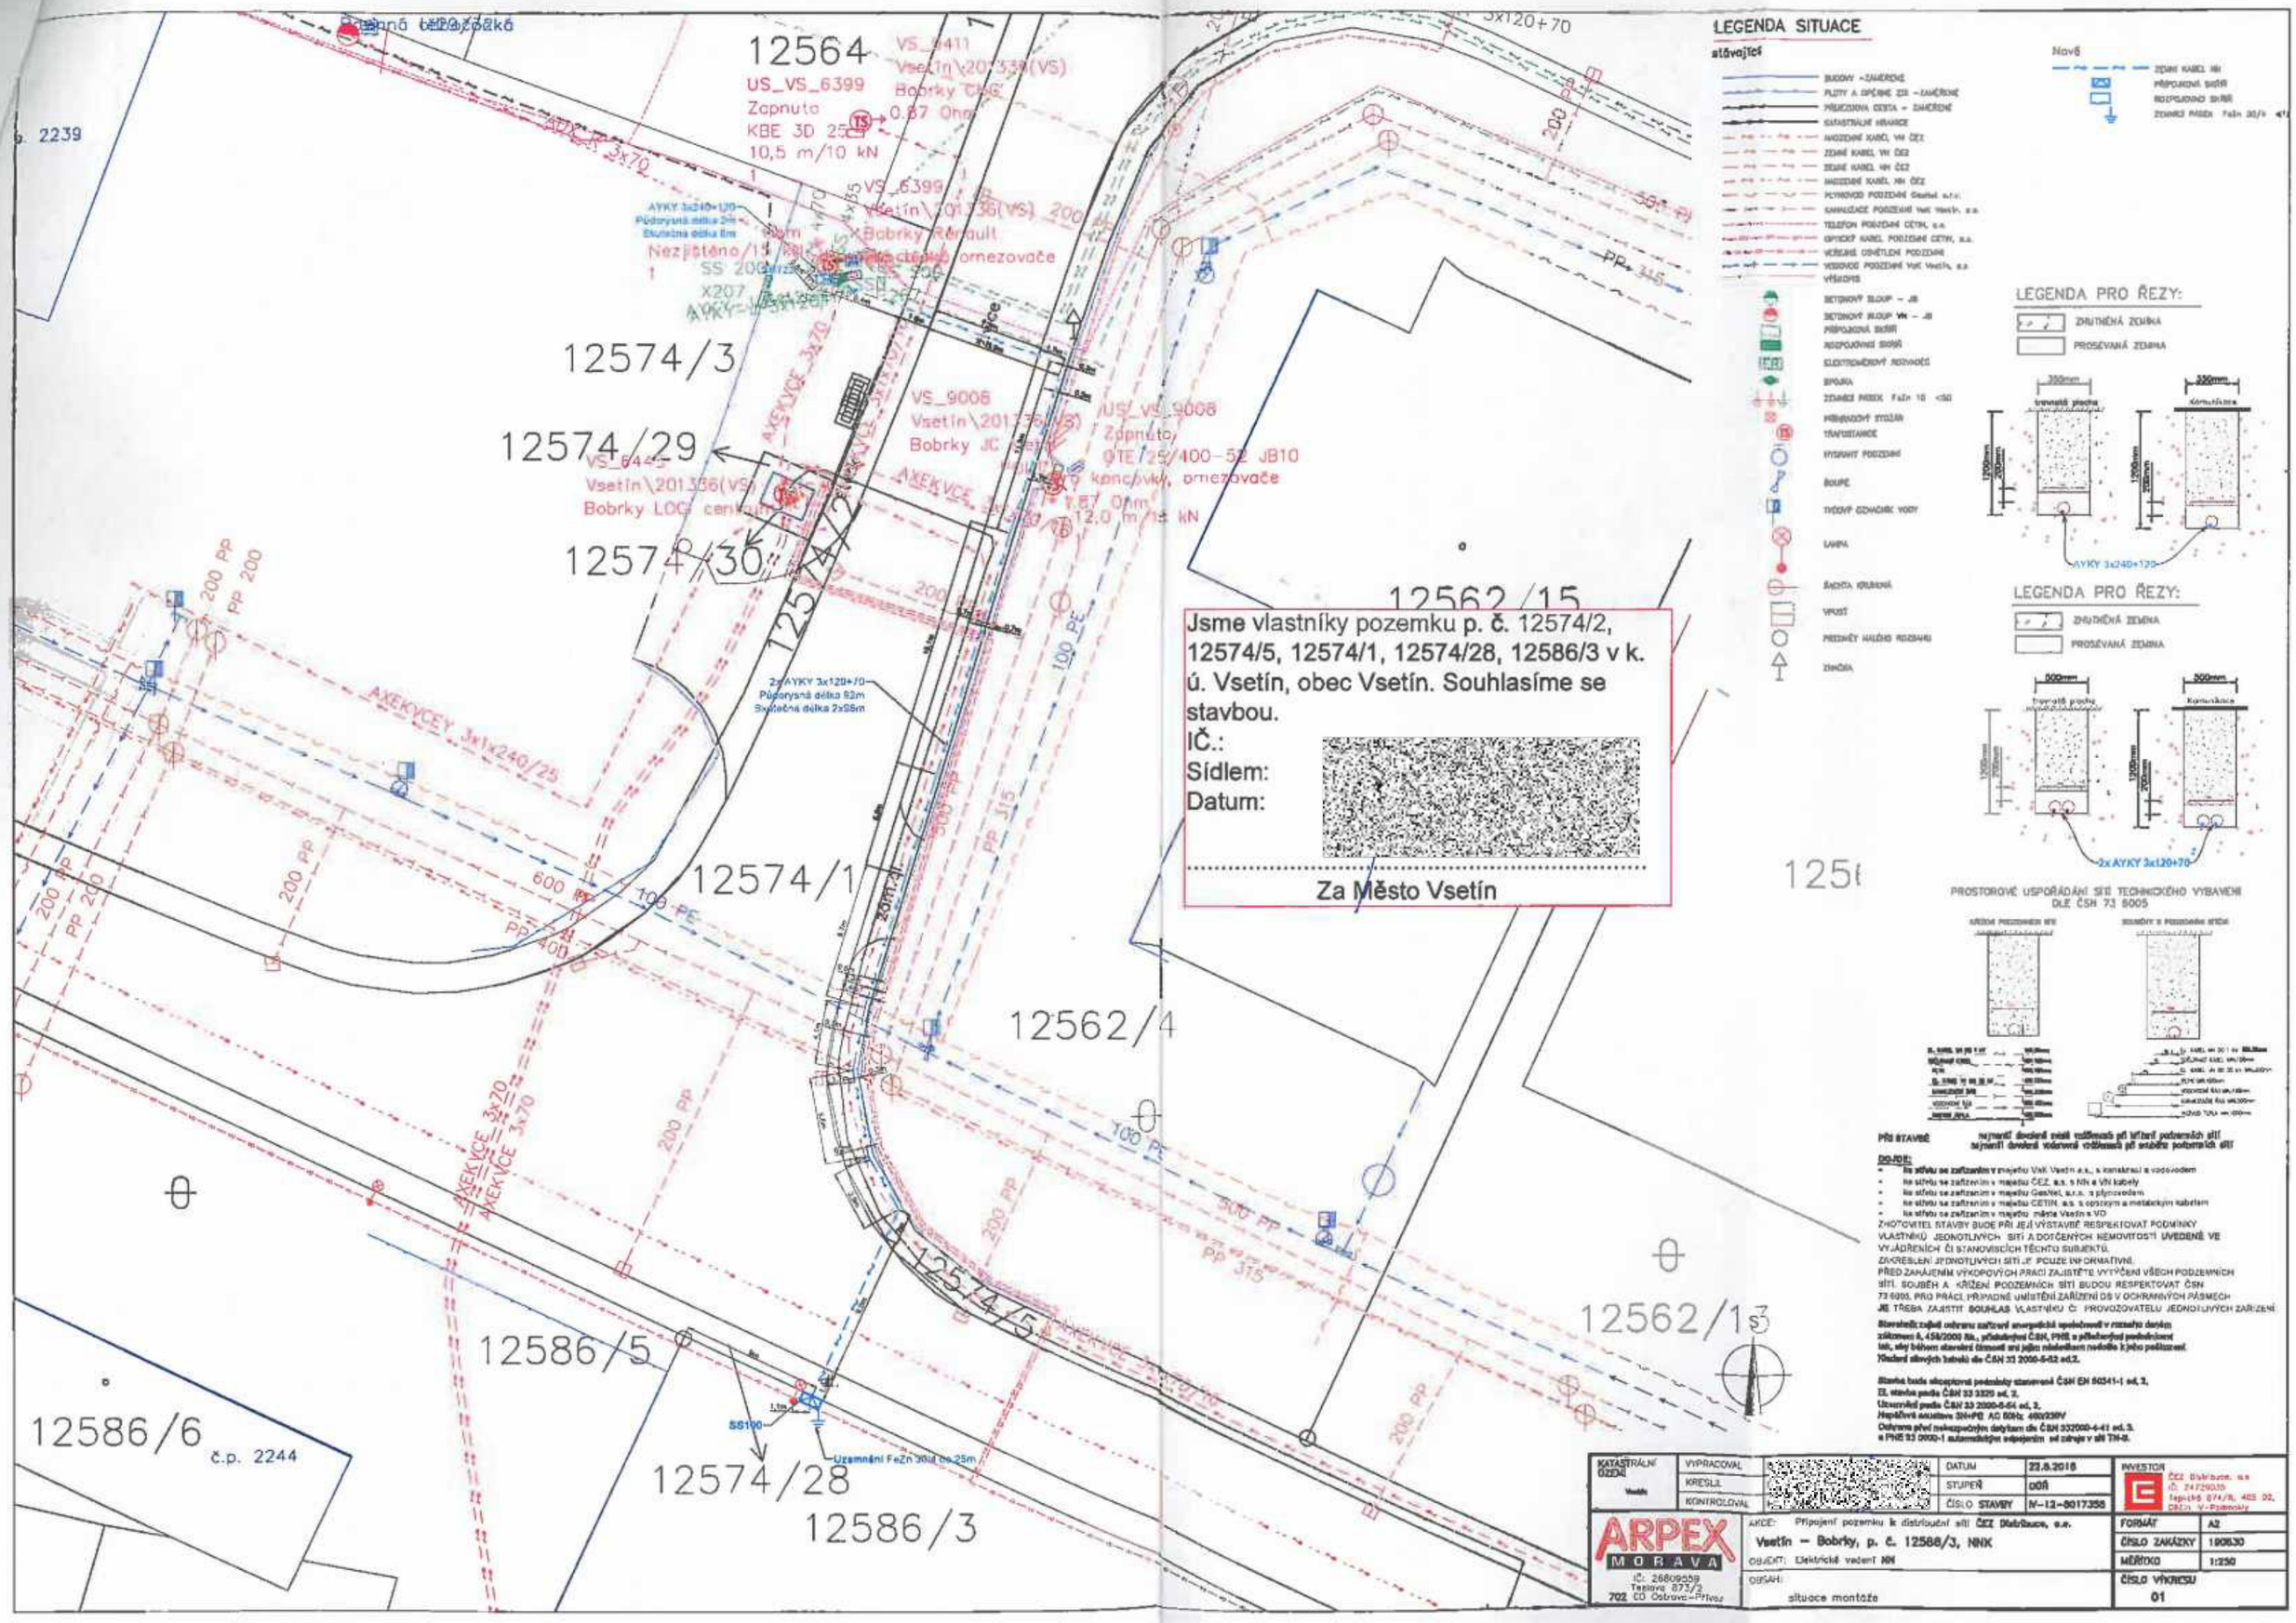

LEGENDA SITUACE

stávající

- BUDOVY - ZAMĚŘENÉ
- PLOTY A OPĚRNÉ ZDI - ZAMĚŘENÉ
- PŘÍJEZDOVÁ CESTA - ZAMĚŘENÉ
- KATASTRÁLNÍ HRANICE
- NADZEMNÍ KABEL VN ČEZ
- ZEMNÍ KABEL VN ČEZ
- ZEMNÍ KABEL NN ČEZ
- NADZEMNÍ KABEL NN ČEZ
- PLYNOVOD PODZEMNÍ GasNet s.r.o.
- KANALIZACE PODZEMNÍ VaK Vsetín, a.s.
- TELEFON PODZEMNÍ ČETIN, a.s.
- OPTICKÝ KABEL PODZEMNÍ ČETIN, a.s.
- VEŘEJNÉ OSVĚTLENÍ PODZEMNÍ
- VODOVOD PODZEMNÍ VaK Vsetín, a.s.
- VÝŘEZPIS
- BETONOVÝ SLOUP - JB
- BETONOVÝ SLOUP VN - JB
- PŘÍPOJOVÁ SKŘÍŇ
- ROZPOJOVACÍ SKŘÍŇ
- ELEKTROMĚROVÝ ROZVADĚČ
- SPOJKA
- ZEMNÍCÍ PÁSEK FeZn 10 <50
- PŘÍHRADOVÝ STOŽÁR
- TRANSFORMOVNA
- STÁVAJÍCÍ PODZEMNÍ
- SLOUPEK
- TYČOVÝ OZNAČNÍK VODY
- LAMPA
- ŠACHTA KRUHOVÁ
- VPUSŤ
- PŘEDSTAVĚ HALIČSKO ROZDĚLNÍ
- ZNAČKA

Nově

- ZEMNÍ KABEL NN
- PŘÍPOJKOVÁ SKŘÍŇ
- ROZPOJOVACÍ SKŘÍŇ
- ZEMNÍCÍ PÁSEK FeZn 30/4

LEGENDA PRO ŘEZY:

ZHUTNĚNÁ ZEMINA
PROSEVANÁ ZEMINA

LEGENDA PRO ŘEZY:

ZHUTNĚNÁ ZEMINA
PROSEVANÁ ZEMINA

PROSTOROVÉ USPOŘÁDÁNÍ SÍTÍ TECHNICKÉHO VYBAVENÍ DLE ČSN 73 6005

PŘI STAVBĚ — zejmenovaná dodržení zvláštních podmínek při křížení podzemních sítí; zejmenovaná dodržení vodorovné vzdálenosti při souběhu podzemních sítí

DO-PDS:

- ke střetu se zařízením v majetku VaK Vsetín a.s., s kanalizací a vodovodem
- ke střetu se zařízením v majetku ČEZ, a.s. s NN a VN kabely
- ke střetu se zařízením v majetku GasNet, s.r.o. s plynovodem
- ke střetu se zařízením v majetku ČETIN, a.s. s optickým a metalickým kabelem
- ke střetu se zařízením v majetku města Vsetín s VO

ZHOTOVITEL STAVBY BUDE PŘI JEJÍ VÝSTAVBĚ RESPEKTOVAT PODMÍNKY VLASTNÍKŮ JEDNOTLIVÝCH SÍTÍ A DOTČENÝCH NEMOVITOSTÍ UVEDENÉ VE VYJÁDŘENÍCH ČI STANOVISCÍCH TĚCHTO SUBJEKTŮ.
ZAKRESLENÍ JEDNOTLIVÝCH SÍTÍ JE POUZE INFORMATIVNÍ.
PŘED ZAHÁJENÍM VÝKOPOVÝCH PRACÍ ZAJISTĚTE VYTÝČENÍ VŠECH PODZEMNÍCH SÍTÍ. SOUBĚH A KŘÍŽENÍ PODZEMNÍCH SÍTÍ BUDOU RESPEKTOVÁT ČSN 73 6005. PŘI PRACÍ, PŘÍPADNÉ UMÍSTĚNÍ ZAŘÍZENÍ DS V OCHRANNÝCH PÁSMECH JE TŘEBA ZAJISTIT SOUHLAS VLASTNÍKU Č. PROVOZOVATELU JEDNOTLIVÝCH ZAŘÍZENÍ.

Stavebník zajistí ochranu zařízení energetické společnosti v rozsahu dle zákonu č. 458/2000 Sb., prováděcího ČSN, PNE a příslušných předpisů tak, aby během stavební činnosti nej jejich následkem nedošlo k jejich poškození.
Všeobecné stavební požadavky dle ČSN 33 2000-5-52 ed.2.

Stavba bude akceptovat podmínky stanovené ČSN EN 50341-1 ed. 2,
EZ, stavba podle ČSN 33 3320 ed. 2,
Uzemnění podle ČSN 33 2000-5-54 ed. 2,
Napěťová soustava 3N+PE AC 50Hz 400/230V
Ochrana před nebezpečným dotykem dle ČSN 332000-4-41 ed. 3.
a PNE 33 2000-1 automatickým odpojením od zdroje v síti TN-S.

KATASTRÁLNÍ ÚZEMÍ Vsetín	VYPRACOVAL	DATUM	22.8.2018
	KRESLIL	STUPEŇ	DOÚ
	KONTROLOVAL	ČÍSLO STAVBY	IV-12-8017358

INVESTOR: ČEZ Distribuce, a.s. IČ: 24729035 Teplická 874/8, 405 02, Děčín V-Podmokly

ARPEX MORAVA IČ: 26809559 Tesařova 873/2 702 00 Ostrava-Přívoz

AKCE: Připojení pozemku k distribuční síti ČEZ Distribuce, a.s.
Vsetín – Bobrky, p. č. 12588/3, NNK
OBJEKT: Elektrické vedení NN
OBSAH: situace montáže

FORMÁT	A2
ČÍSLO ZAKÁZKY	190830
MĚŘÍTKO	1:250
ČÍSLO VÝKRESU	01