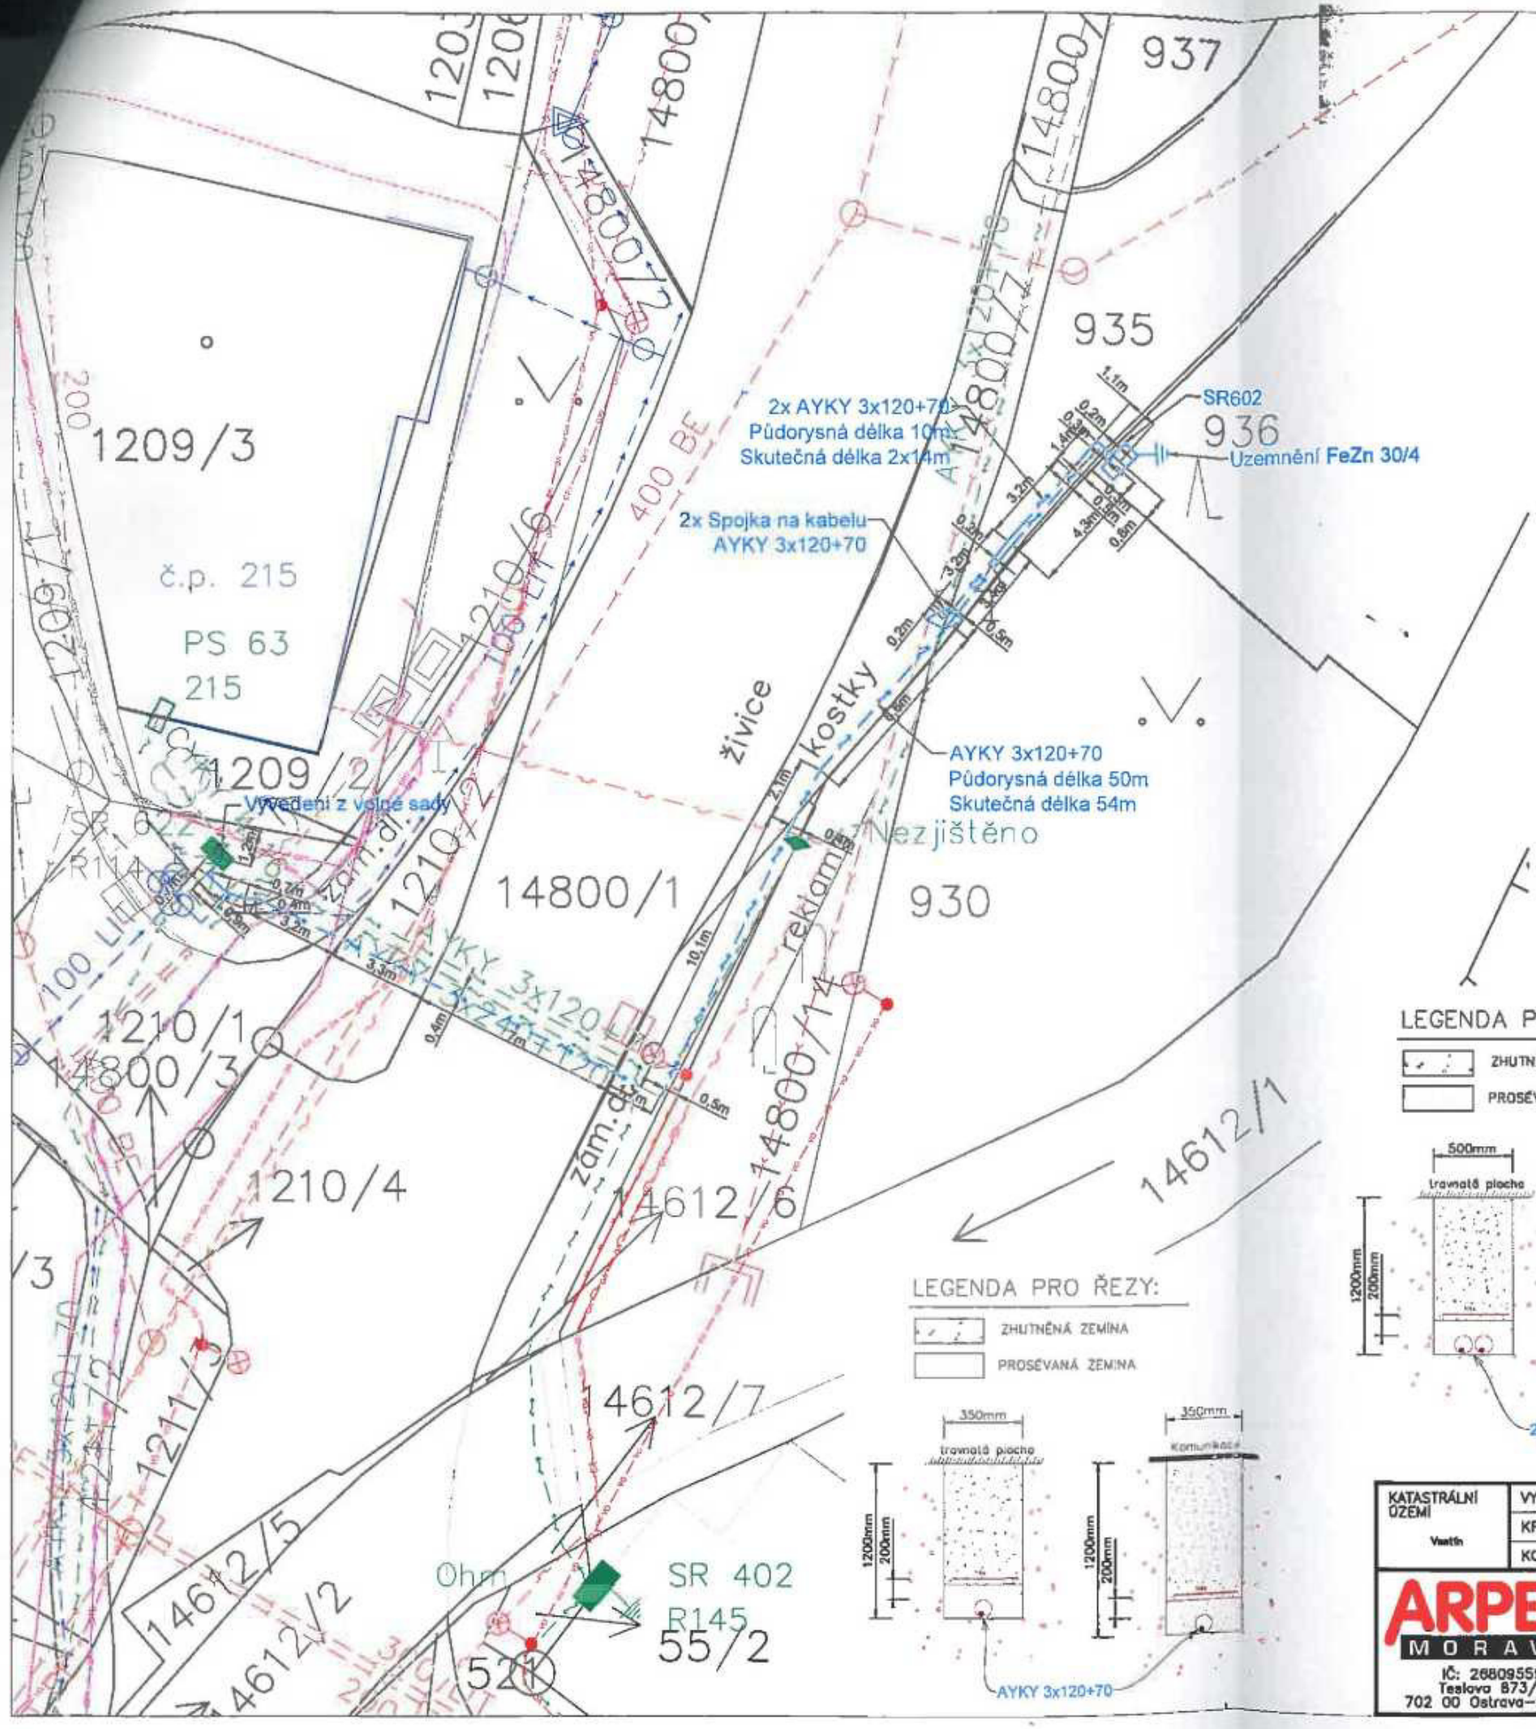

LEGENDA PRO ŘEZY:

ZHUTNĚNÁ ZEMINA

PROSÉVANÁ ZEMINA

LEGENDA SITUACE

stávající

- BUDOVY – ZAMĚŘENÉ
- PODEZDÍVKA PLOTU
- ŽIVÝ PLOT
- PŘÍMĚZDOVÁ CESTA – ZAMĚŘENÉ
- KATASTRÁLNÍ HRANICE
- NADZEMNÍ KABEL NN ČEZ
- ZEMNÍ KABEL NN ČEZ
- PLYNOVOD PODZEMNÍ GasNet s.r.o.
- KANALIZACE PODZEMNÍ SmVaK
- TELEFON PODZEMNÍ CETIN, a. s.
- OPTICKÝ KABEL PODZEMNÍ CETIN, a. s.
- SÍTĚ S NN CETIN, a. s.
- VODOVOD PODZEMNÍ SmV
- TELEFON PODZEMNÍ NEZA
- VEŘEJNÉ OSVĚTLENÍ PODZ
- VÝŠKOPIS
- BETONOVÝ SLOUP – JB
- PŘÍPOJKOVÁ SKŘÍŇ
- ROZPOJOVACÍ SKŘÍŇ
- ZEMNÍCÍ PÁSEK FeZn 10
- SPOJKA
- JINÁ PŘÍPOJKOVÁ SKŘÍŇ
- LAMPA
- ŠACHTA KRUHOVÁ
- VPUSŤ
- ŠOUPĚ
- HYDRANT PODZEMNÍ
- ZNAČKA
- STROM JEHLIČNATÝ
- STROM PŘI STAVBĚ

Nově

- ZEMNÍ KABEL NN
- ROZPOJOVACÍ SKŘÍŇ
- SPOJKA
- ZEMNÍCÍ PÁSEK FeZn 30/4 <1

Souhlasíme se el. vedením pro p.č. 1210/1 a 14800/7 v k. ú. Vsetín.

Město Vsetín
Svárov 1080
75501 Vsetín

razítko, podpis:.....

DOJDE:

- ke střetu se zařízením v majetku VaK Vsetín a.s., s vodovodem a kanalizací
- ke střetu se zařízením v majetku CETIN, a.s., s metalickým, optickým a nezaměřeným kabelem a sliháni s NN
- ke střetu se zařízením v majetku GASNET, s. r. o., s plynovodem
- ke střetu se zařízením v majetku města Vsetín, s VO

ZHOTOVITEL STAVBY BUDE PŘI JEJÍ VÝSTAVBĚ RESPEKTOVAT PODMÍNKY VLASTNÍKŮ JEDNOTLIVÝCH SÍTÍ A DOTČENÝCH NEMOVITOSTÍ UVEDENÉ VE VYJÁDŘENÍCH ČI STANOVISCÍCH TĚCHTO SUBJEKTŮ.
ZAKRESLENÍ JEDNOTLIVÝCH SÍTÍ JE POUZE INFORMATIVNÍ.
PŘED ZAHÁJENÍM VÝKOPOVÝCH PRACÍ ZAJISTĚTE VYTÝČENÍ VŠECH PODZEMNÍCH SÍTÍ. SOUBĚH A KŘÍŽENÍ PODZEMNÍCH SÍTÍ BUDOU RESPEKTOVAT ČSN 73 6005. PRO PRÁCI, PŘÍPADNĚ UMÍSTĚNÍ ZAŘÍZENÍ DS V OCHRANNÝCH PÁSMECH JE TŘEBA ZAJISTIT SOUHLAS VLASTNÍKŮ ČI PROVOZOVATELŮ JEDNOTLIVÝCH ZAŘÍZENÍ.

Stavebník zajistí ochranu zařízení energetické společnosti v rozsahu daném zákonem č. 458/2000 Sb., příslušnými ČSN, PNE a přiloženými podmínkami tak, aby během stavební činnosti ani jejím následkem nedošlo k jeho poškození.
Kladení silových kabelů dle ČSN 33 2000-5-52 ed.2.

Stavba bude akceptovat podmínky stanovené ČSN EN 50341-1 ed. 2.

El. stavba podle ČSN 33 3320 ed. 2.
Uzemnění podle ČSN 33 2000-5-54 ed. 3.
Napěťová soustava 3N+PE AC 50Hz 400/230V
Ochrana před nebezpečným dotykem dle ČSN 332000-4-41 ed. 3.
a PNE 33 0000-1 automatickým odpojením od zdroje v síti TN-S.

S

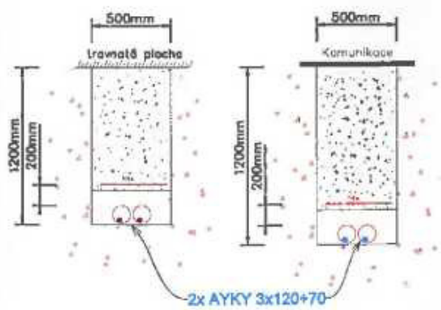

KATASTRÁLNÍ ÚZEMÍ Vsetín	VYPRACOVAL		DATUM	11.4.2019
	KRESLIL		STUPEŇ	DÚR
	KONTROLOVAL		ČÍSLO STAVBY	IV-12-8016628

INVESTOR
ČEZ Distribuce, a.s.
IČ: 24729035
Teplická 874/8, 405 02, Děčín IV-Podmokly

ARPEX MORAVA
IČ: 26809559
Teslova 873/2
702 00 Ostrava-Přívoz

AKCE: Připojení pozemku k distribuční síti ČEZ Distribuce, a.s.
Vsetín, p. č. 936, NNK
OBJEKT: Elektrické vedení NN
OBSAH: situace montáže

FORMÁT	A3
ČÍSLO ZAKÁZKY	190472
MĚŘÍTKO	1:200
ČÍSLO VÝKRESU	01