

Město Vsetín

IČO 00304450, DIČ CZ00304450

sídlo Svárov 1080, 755 24 Vsetín,

zastoupená Mgr. Ing. Jiřím Růžičkou, starostou města

bankovní spojení:

(dále jen „**Budoucí povinná**“)

na straně jedné

a

ČEZ Distribuce, a.s.

se sídlem Děčín, Děčín IV-Podmokly, Teplická 874/8, PSČ 405 02

zapsaná v OR vedeném Krajským soudem v Ústí nad Labem, oddíl B., vložka 2145

IČ 24729035, DIČ CZ24729035

s předmětem podnikání – distribuce elektřiny na základě licence č.

bankovní spojení: č.ú.

zastoupená na základě plné moci ze dne 28.1. 2019, ev. č. PM/II –

ARPEX MORAVA s.r.o.

se sídlem Teslova 873/2, 702 00 Ostrava-Přívov

zapsaná v obchodním rejstříku Krajského soudu v Ostravě, oddíl C, vložka 27425

IČ 26809559, DIČ CZ26809559

zastoupená na základě písemně udělené plné moci ze dne 20.2. 2017

(dále jen „**Budoucí oprávněná**“)

na straně druhé

(Budoucí oprávněná a Budoucí povinná dále společně též „**Smluvní strany**“),

uzavřeli níže uvedeného dne, měsíce a roku tuto:

Smlouvu o smlouvě budoucí o zřízení věcného břemene a právo provést stavbu**„Vsetín, p.č. 5665, NNK“, číslo stavby IP-12-8025026**

podle ustanovení § 1785 a násl., § 1257 a násl. zákona č. 89/2012 Sb., občanský zákoník, v platném znění (dále jen „občanský zákoník“), k provedení ustanovení § 25 odst. 4 zákona č. 458/2000 Sb., o podmínkách podnikání a o výkonu státní správy v energetických odvětvích a o změně některých zákonů (dále jen „energetický zákon“) a podle zákona č. 183/2006 Sb., o územním plánování a stavebním řádu v platném znění (dále jen „stavební zákon“).

Článek I.**Úvodní ustanovení**

Budoucí oprávněná je provozovatelem distribuční soustavy (dále jen „PDS“) na území vymezeném jí licenci na distribuci elektřiny, udělenou PDS Energetickým regulačním úřadem. Distribuční soustava je provozována ve veřejném zájmu. PDS má povinnost zajišťovat spolehlivé provozování, obnovu a rozvoj distribuční soustavy na licenci jí vymezeném území, přičemž při výkonu licencované činnosti, pokud jí dojde k zatížení cizí nemovitosti, je PDS povinen podle § 25 odst. 4 energetického zákona k této nemovitosti zřídit věcné břemeno (služebnost), jako jeden z předpokladů pro plnění práv a povinností plynoucích PDS z energetického zákona, jakož i si zajistit právo provedení stavby dle příslušných ustanovení stavebního zákona.

Článek II.

Prohlášení o právním a faktickém stavu

1. Budoucí povinná prohlašuje, že je výlučným vlastníkem:
Pozemku p.č. 14688/1, ostatní plocha o výměře 5 164 m², k.ú. Vsetín, obec Vsetín, zapsaných v katastru nemovitostí vedeném Katastrálním úřadem pro Zlínský kraj, Katastrální pracoviště Vsetín na LV č. 10001.
(dále jen „Dotčená nemovitost“ nebo též jen „Pozemek“).
2. Budoucí oprávněná prohlašuje, že je investorem stavby zařízení distribuční soustavy – kabel AYKY 4x25, rozpojovací skříň SP100, dále jen „Zařízení distribuční soustavy“, která se bude nacházet mj. na Dotčené nemovitosti.
3. Budoucí oprávněný bere na vědomí, že se na pozemku mohou nacházet další inženýrské sítě (nad rámec této smlouvy) a není ani vyloučeno, že k tomuto pozemku již byly uzavřeny jiné platné smlouvy o uzavření budoucích smluv o zřízení věcných břemen (služebností) pro další inženýrské sítě. Budoucí oprávněný se zavazuje výše uvedenou situaci respektovat a přizpůsobit uložení inženýrských sítí dle této smlouvy skutečnému stavu v terénu, s přihlédnutím k trase ostatních inženýrských sítí. V souvislosti s výše uvedeným je budoucí oprávněný povinen před zahájením stavby zajistit na své náklady a na svoji odpovědnost k pozemku vytyčení inženýrských sítí prostřednictvím jejich správců a přizpůsobit výstavbu stavby skutečnému stavu v terénu. Smluvní strany dle této smlouvy se dohodly, že budoucí povinný nezodpovídá za žádné škody v souvislosti s vytyčením a ukládáním inženýrských sítí dle této smlouvy vzniklé porušením povinností budoucího dle tohoto článku.

Článek III.

Předmět smlouvy

1. Předmětem této smlouvy je sjednání podmínek pro uzavření vlastní budoucí smlouvy ke zřízení a vymezení věcného břemene – zřízení, umístění a provozování zařízení distribuční soustavy podle § 25 odst. 4 energetického zákona a ve smyslu obecných ustanovení o služebnosti podle § 1257 až § 1266 občanského zákoníku, nepodléhající úpravě služebnosti inženýrské sítě ve smyslu § 1267 a násl. občanského zákoníku z důvodu odlišného jejího obsahu a účelu oproti zvláštní právní úpravě stanovené energetickým zákonem (dále jen „věcné břemeno“), ve vztahu k vlastní budoucí smlouvě o zřízení věcného břemene (dále jen „Vlastní smlouva“).
2. Smluvní strany se za účelem umístění Zařízení distribuční soustavy na Dotčené nemovitosti a za účelem jejího provozování dohodly na zřízení věcného břemene, jehož obsahem je právo Budoucí oprávněné na Dotčené nemovitosti umístit, zřídit, provozovat, opravovat, udržovat Zařízení distribuční soustavy.
3. Budoucí oprávněný se zavazuje po dokončení stavby Zařízení distribuční soustavy provést zaměření její přesné polohy a vyhotovit technický podklad (geometrický plán pro vyznačení rozsahu věcného břemene), vyhotovit Vlastní smlouvu a zaslat Budoucí povinné písemnou výzvu k uzavření Vlastní smlouvy, jejíž přílohou bude vyhotovený geometrický plán pro vyznačení rozsahu věcného břemene na Dotčené nemovitosti.
4. Předpokládaný rozsah omezení Dotčené nemovitosti věcným břemenem činí cca 13,65 m² zemního kabelového vedení a nepřesáhne rozsah vyznačený v situačním snímku tvořícím přílohu č. 1 této smlouvy.
5. Budoucí oprávněná vyzve ve lhůtě do 6 kalendářních měsíců ode dne právní moci kolaudačního rozhodnutí/vydání kolaudačního souhlasu, jímž se povoluje užívání stavby Zařízení distribuční soustavy, nejpozději však do 2 let od uzavření této smlouvy o smlouvě budoucí, Budoucí povinnou k uzavření Vlastní smlouvy za podmínek sjednaných touto smlouvou o smlouvě budoucí o zřízení věcného břemene (dále jen Smlouva o smlouvě budoucí). Spolu s výzvou předloží Budoucí oprávněná Budoucí povinné, návrh Vlastní smlouvy. Budoucí povinná se

zavazuje Vlastní smlouvu uzavřít nejpozději do 90 dnů ode dne doručení výzvy a návrhu dle tohoto ustanovení.

6. Do doby uzavření Vlastní smlouvy jsou Smluvní strany vázány obsahem této Smlouvy o smlouvě budoucí a zavazují se, že neučiní žádné právní ani jiné kroky, které by vedly ke zmaření jejího účelu.
7. Smluvní strany se dohodly, že práva odpovídající věcnému břemeni, k jejichž vzniku dojde až zřízením věcného břemene na základě Vlastní smlouvy, budou **zřízena úplatně a na dobu existence zařízení distribuční soustavy**.
8. Výše jednorázové náhrady vyplacená straně povinné za zřízení výše popsaných práv odpovídajících věcnému břemeni bude činit **1.429 Kč** (slovy jeden tisíc čtyři sta dvacet devět korun českých) navýšená o daň z přidané hodnoty podle platné sazby ke dni uskutečnění zdanitelného plnění. Jednorázová náhrada je vypočtena na základě předpokládaného rozsahu omezení Dotčené nemovitosti. Výše jednorázové úhrady bude případně přepočtena dle skutečného rozsahu omezení Dotčené nemovitosti na základě předloženého geometrického plánu a aktuálních pravidel na zpoplatnění věcných břemen, uložených do pozemku ve vlastnictví města Vsetína.
9. Vzájemně dohodnutá náhrada bude provedena Oprávněnou ve prospěch Povinné ke dni podpisu smlouvy o zřízení věcného břemene na základě faktury (daňového dokladu) vystavené **na ČEZ Distribuce, a. s., IČ: 24729035, DIČ CZ24729035, se sídlem Děčín, Děčín IV-Podmokly, Teplická 874/8, PSČ 405 02, zápis v obchodním rejstříku vedený Krajským soudem v Ústí nad Labem, oddíl B, vložka 2145, a zaslánou na adresu ČEZ Distribuce, a. s., 28. října 3123/152, 709 02 OSTRAVA, se splatností do 30 dnů ode dne vystavení faktury. Pro účely této smlouvy se tato platba považuje za uhrazenou dnem, kdy bude částka připsána na účet budoucího povinného. Za datum uskutečnění zdanitelného plnění se považuje den vystavení faktury (daňového dokladu).**
10. Strana budoucí povinná z věcného břemene prohlašuje, že smlouva o smlouvě budoucí zřízení věcného břemene a právu provést stavbu podle této smlouvy **schválila Rada města Vsetín dne 9. října 2019, usnesením č. 34/23/RM/2019**, ve smyslu ust. § 41 zák. č. 128/2000 Sb. o obcích, ve znění pozdějších předpisů.
11. Oprávněná vezme na vědomí, že město Vsetín je povinný subjekt k poskytování informací dle zákona č. 106/1999 Sb., o svobodném přístupu k informacím a zákona č. 340/2015 Sb., o registru smluv, v platném znění. Oprávněná souhlasí se zpřístupněním či uveřejněním celé této smlouvy v jejím plném znění, jakož i **všech** jednání a okolností s jejím uzavřením souvisejících.

Článek IV.

Smlouva o právu provést stavbu

1. Budoucí povinná v souvislosti s přípravou a realizací výstavby Zařízení distribuční soustavy a pro účely územního a stavebního řízení před příslušným stavebním úřadem zřizuje ve prospěch Budoucí oprávněné jako stavebníka v rozsahu, v němž stavba Zařízení distribuční soustavy zasáhne Dotčenou nemovitost, podle Smlouvy o smlouvě budoucí, právo provést stavbu Zařízení distribuční soustavy na Dotčené nemovitosti, a to na základě příslušných ustanovení stavebního zákona.
2. Rozsah předpokládaného maximálního dotčení Dotčené nemovitosti stavbou Zařízení distribuční soustavy ve vztahu k Pozemku je totožný, jak je konkrétně vyznačen v situačním snímku v příloze č. 1 výše uvedené Smlouvy o smlouvě budoucí.
3. Budoucí oprávněná touto smlouvou o právu provést stavbu od Budoucí povinné ve sjednaném rozsahu právo provést stavbu podle příslušných ustanovení stavebního zákona přijímá.
4. Účastníci této smlouvy o právu provést stavbu se dohodli, že Budoucí oprávněná je oprávněna provádět na Dotčené nemovitosti výstavbu Zařízení distribuční soustavy prostřednictvím třetích osob. V souvislosti s výstavbou Zařízení distribuční soustavy se Budoucí povinná dále zavazuje umožnit v nezbytném rozsahu Budoucí oprávněné, případně jí určeným třetím osobám, přístup

a příjezd na Dotčenou nemovitost, tj. na Pozemek.

5. Budoucí oprávněná se tímto zavazuje v průběhu výstavby Zařízení distribuční soustavy nezasahovat nad nezbytnou míru do vlastnických práv Budoucí povinné k Dotčené nemovitosti. Po skončení prací je Budoucí oprávněná povinna uvést stavbou nedotčenou část Dotčené nemovitosti Zařízení distribuční soustavy do předchozího stavu, a není-li to možné s ohledem na povahu provedených prací, do stavu odpovídajícího předchozímu účelu nebo užívání Dotčené nemovitosti a bezprostředně oznámit tuto skutečnost Budoucí povinné.
6. Budoucí povinná se zároveň zavazuje poskytnout v rámci příslušného řízení o vydání územního souhlasu týkajícího se výstavby Zařízení distribuční soustavy veškerou nezbytně potřebnou součinnost.
7. Budoucí oprávněná se dále zavazuje dodržet tyto podmínky:
 - napojení na stávající inženýrské sítě dle platných ČSN,
 - u křížení a souběhu připojek s inženýrskými sítěmi nutno dodržet ČSN 73 60 05 a stanoviska správců sítí,
 - dodržení podmínek stanovených vlastníkem komunikací ve vyjádření ze dne 25.9. 2019 pod zn. MUVS 81214/2019/OSMISR/246.6,
 - dodržení podmínek specifikovaných v zákoně o pozemních komunikacích 13/1997 Sb.,
 - dodržení podmínek stanovených ČSN 839061 – Ochrana stromů, porostu a ploch pro vegetaci při stavebních činnostech.
8. Do otevřeného výkopu nelze uložit další liniové vedení bez příslušného souhlasu města Vsetín a následného uzavření příslušné smlouvy. Toto vedení bude rovněž zpoplatněné dle "Pravidel na jednorázové zpoplatnění věcných břemen uložených do pozemků ve vlastnictví města Vsetín" schválené Radou města Vsetína usnesením ze dne 4. 12. 2012 pod bodem R/55/27, nebo jejich aktuálním znění schválené Radou města Vsetín. Pokud toto „připoložení“ bude provedeno bez vědomí města Vsetín, bude toto posuzováno jako podstatné porušení této smlouvy, s tím, že budoucí povinný je oprávněn od této smlouvy odstoupit.
9. Smluvní strany berou na vědomí, že stejnopis této smlouvy o právu provést stavbu (vč. Smlouvy o smlouvě budoucí, která je na téže listině) bude použit pro účely vydání potřebného povolení dle stavebně právních předpisů k účelu sjednanému smlouvou o právu zřídit stavbu jako doklad o právu založeném danou smlouvou provést na Dotčené nemovitosti podle čl. II. stavbu v souladu se stavebním zákonem.

Článek V.

Ostatní ujednání

1. Práva a povinnosti vyplývající ze Smlouvy o smlouvě budoucí a smlouvy o právu provést stavbu přecházejí na právní nástupce Smluvních stran, které se zavazují své právní nástupce s jejím obsahem seznámit.
2. Náklady spojené s vyhotovením Vlastní smlouvy, geometrického plánu a podáním návrhu na vklad do katastru nemovitostí, vč. správního poplatku za vklad práva odpovídajícího věcnému břemenu do katastru nemovitostí se zavazuje uhradit Budoucí oprávněná.

Článek VI.

Závěrečná ustanovení

1. Smluvní strany svými podpisy potvrzují, že Smlouva o smlouvě budoucí a právo provést stavbu byly sepsány dle jejich svobodné vůle a s jejím obsahem souhlasí.
2. Smlouva o smlouvě budoucí a smlouva o právu provést stavbu může být měněna nebo doplňována pouze formou vzestupně číslovaných písemných dodatků, za předpokladu úplné bezvýhradné shody na jejich obsahu, bez připuštění, byť nepatrných odchylek, s předpokladem jejího podpisu oprávněnými zástupci Smluvních stran, jakákoliv ústní ujednání o změnách těchto

smluv budou považována za právně neplatná a neúčinná.

3. Tato smlouva zaniká, pokud Budoucí oprávněná upustí od záměru vybudovat Zařízení distribuční soustavy na Dotčené(ných) nemovitosti(tech) nebo pokud v rámci realizace stavby nedojde k umístění Zařízení distribuční soustavy na Dotčené(ných) nemovitosti(tech). V takovém případě se Budoucí oprávněná zavazuje tuto skutečnost Budoucí povinné bez zbytečného odkladu oznámit.
4. Budoucí oprávněná prohlašuje, že nemá ke dni podpisu této smlouvy vůči budoucímu povinnému žádné nesplacené dluhy po lhůtě splatnosti. Budoucí povinná je oprávněna od této smlouvy odstoupit v případě, že se toto prohlášení budoucího oprávněného v budoucnu ukáže jako nepravdivé či neúplné.
5. Budoucí oprávněná bere na vědomí, že město Vsetín je povinný subjekt k poskytování informací dle zákona č. 106/1999 Sb., o svobodném přístupu k informacím a zákona č. 340/2015 Sb. o registru smluv. Budoucí oprávněná souhlasí se zpřístupněním či uveřejněním celé této smlouvy v jejím plném znění, jakož i všech jednání a okolností s jejím uzavřením souvisejících.
6. Smlouva o smlouvě budoucí a o právu provést stavbu je vyhotovena ve 4 stejnopisech, z nichž dva stejnopisy obdrží každá ze Smluvních stran.
7. Tato smlouva a právní vztahy z ní vyplývající se řídí právním řádem České republiky.

Příloha č.1 - Situační snímek se zákresem předpokládaného rozsahu věcného břemene na pozemku.

Ve Vsetíně dne 13. 12. 2019




za město Vsetín
starosta města
Budoucí povinná

Ve Ostravě dne 25. 11. 2019



ČEZ Distribuce, a.s.
Budoucí oprávněná



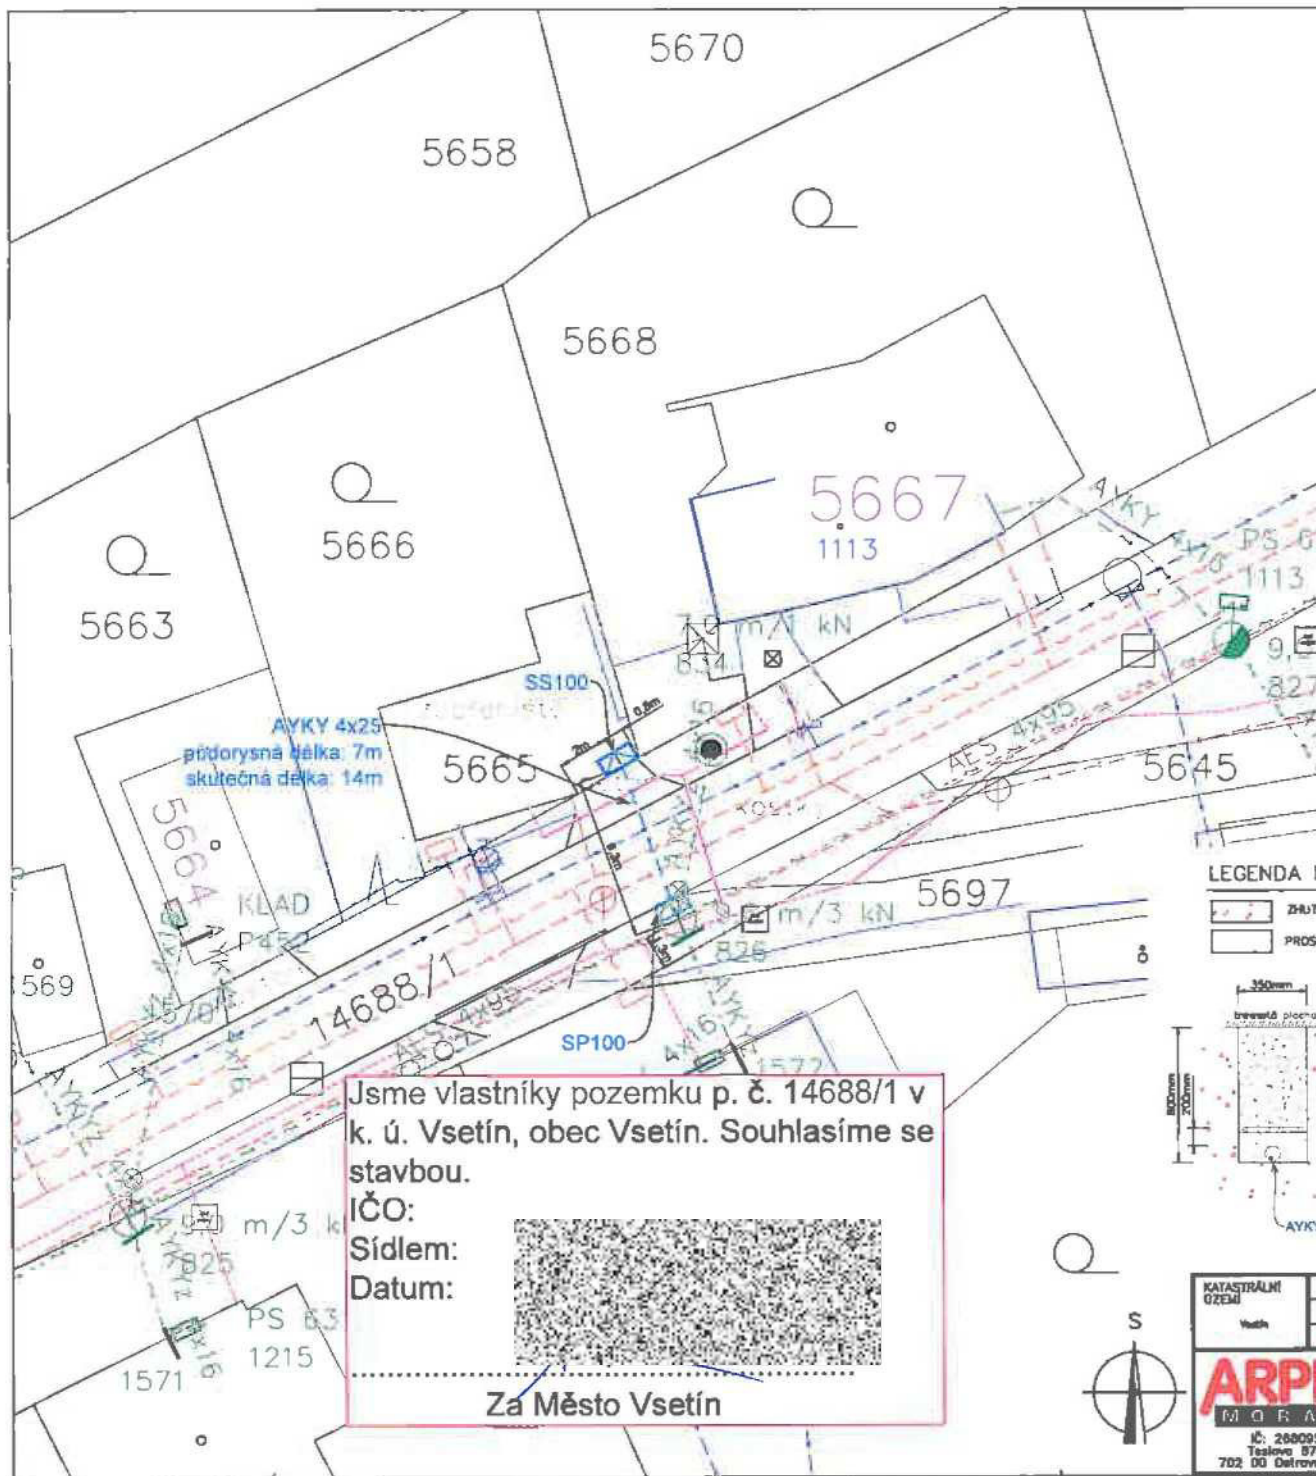

LEGENDA SITUACE

stávající

- BUDOVY - ZAMĚŘENÉ
- PLATY A OPÉRNÉ ZDI - ZAMĚŘENÉ
- PŘÍJEZDOVÁ CESTA - ZAMĚŘENÉ
- KATASTRÁLNÍ HRANICE
- MAZOVANÝ KABEL NN
- ZEMNÍ KABEL NN
- PLYNOVOD PODZEMNÍ
- KANALIZACE PODZEMNÍ
- TELEFON PODZEMNÍ
- VODOVOD PODZEMNÍ
- VÝŘEZNÉ OSVĚTLENÍ MAZOVANÉ
- DŘEVĚNÝ SLoup - b
- BEZPEČNÝ SLoup - jh
- PŘÍPOJKA SODR
- ROZPOJKA SODR
- HLAVNÍ ÚZÁVĚR PLYNU
- ŠACHTA KRYTOVÁ
- ŠACHTA HRANOVÁ
- SOUPE
- LAMPA VÝŠKOVÉHO OSVĚTLENÍ
- PŘEDMĚTY MALÉHO ROZSAHU
- VÝSTUP
- STROM JEHLČANÝ

Nové

- ZEMNÍ KABEL NN
- PŘÍPOJKA SODR
- ROZPOJKA SODR

PROSTOROVÉ USPOŘÁDÁNÍ SÍTÍ TECHNICKÉHO VYBAVENÍ DLE ČSN 73 8005

Klíčové pozemkové sítě



Při stavbě nejmenší dovolené sítě vzdálenosti při křížení podzemních sítí
nejmenší dovolené vzdálenosti rozdílů při souřadnosti podzemních sítí

POUŽÍ:

- Na sítích se zařízení v majetku Vyk. Vsetín s.s., s kanalizací a vodozemem
- Na sítích se zařízení v majetku ČETN, se sítí elektrizačních konverzí
- Na sítích se zařízení v majetku Gm. Vsetín, s.r.o., s NTL plynozemem
- Na sítích se zařízení v majetku města Vsetín, veřejné osvětlení, další kanalizace

ZHOTOVITEL STAVBY BUDE PŘI JEJÍ VÝSTAVĚ RESPEKTOVAT PODMÍNKY VLASTNÍKŮ JEDNOTLIVÝCH SÍTÍ A DOTČENÝCH NEMOVITOSTÍ UVEDENÉ VE VYJÁDŘENÍ CH STANOVISKŮ TĚCHTO SUBJEKTŮ. ZAKRESLENÍ JEDNOTLIVÝCH SÍTÍ JE POUZE INFORMATIVNÍ. PŘED ZAČETÍM VÝKOPOVÝCH PRACÍ ZAJISTĚTE VÝTVÝČNÍ VŠECH PODZEMNÍCH SÍTÍ, SOUBĚH A KŘÍŽENÍ PODZEMNÍCH SÍTÍ BUDOV RESPEKTOVAT ČSN 73 8005, PRO PRÁCI PŘÍPADNĚ UMÍSTĚNÍ ZAŘÍZENÍ DS V OCHRANNÝCH PÁSMECH JE TŘEBA ZAJISTIT SOUHLAS VLASTNÍKŮ CH PROVÁZOVATELŮ JEDNOTLIVÝCH ZAŘÍZENÍ.


Stavbě musí být ochrana zařízení energetických společností v rozsahu daném zákonem č. 458/2000 Sb., příslušnými ČSN, PNE a příslušnými podmínkami tak, aby žádným způsobem nedošlo k jejich narušení nebo k jejich poškození. Každý stavební projekt musí být v souladu s ČSN 33 2000-6-02.

Stavba bude elektrizována podzemními stavebními ČSN EN 50473-1 (ČSN 33 3301).

EL stavby podle ČSN 33 3329
Uzemnění podle ČSN 33 2000-6-04
Napíjecí soustava 3N+PE AC 50Hz 400/230V
Ochrana před nebezpečným dotykem dle ČSN 332000-4-11 a PNE 33 0000-1 s technickými opatřeními od zdroje.

LEGENDA PRO ŘEZY:

- ZRUTNĚNÁ ZEMINA
- PROSEKANÁ ZEMINA

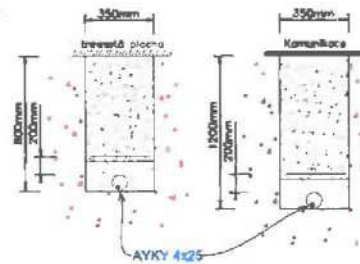

Jsmo vlastníky pozemku p. č. 14688/1 v k. ú. Vsetín, obec Vsetín. Souhlasíme se stavbou.

IČO:

Sídlem:

Datum:



Za Město Vsetín



KATASTRÁLNÍ OZEMÍ	VYPRACOVAL	DATUM	10. 9. 2019	INVESTOR	ČEZ Distribuce, a.s.
Vsetín	KRESLIL	STUPEŇ	ODR		Č. 24729035
	KONTROLOVAL	ČÍSLO STAVBY	IP-12-0023026		Telefon: 274/8. 405 02.
					ČESKÁ REPUBLIKA
ARPEX	AKCE: Připojení pozemku k distribuční síti ČEZ Distribuce, a.s.	FORMÁT	A3		
MORAVA	Vsetín, p.č. 5665, NNK	ČÍSLO ZÁKAZKY	Z200041		
IC: 26809350	OBJEKT: Elektrická přípojka NN	VEŠTÍMČ	1:200		
Telefon: 073/2	DESIGN:	ČÍSLO VÝKRESU	Předprojekt		
702 00 Ostrava-Přívoz	situace montáže				