
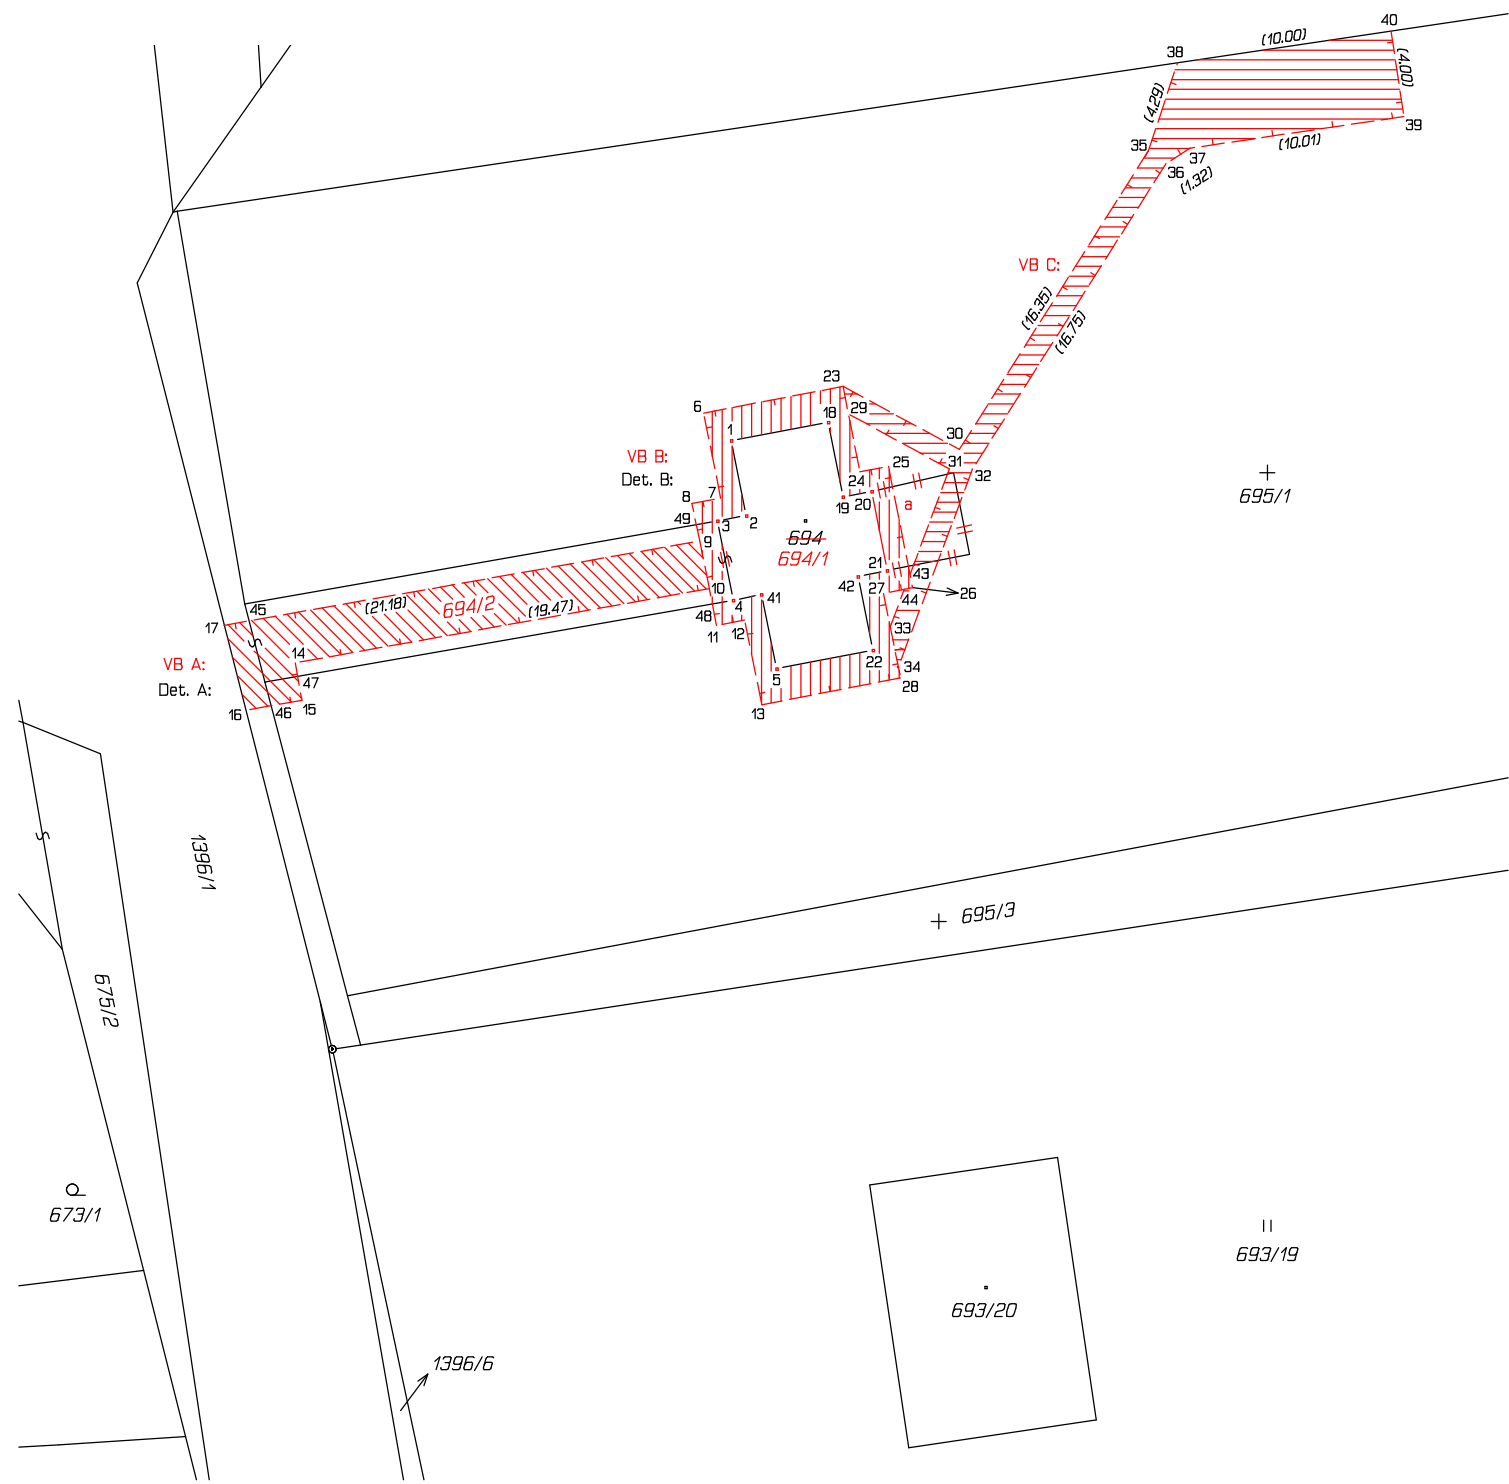


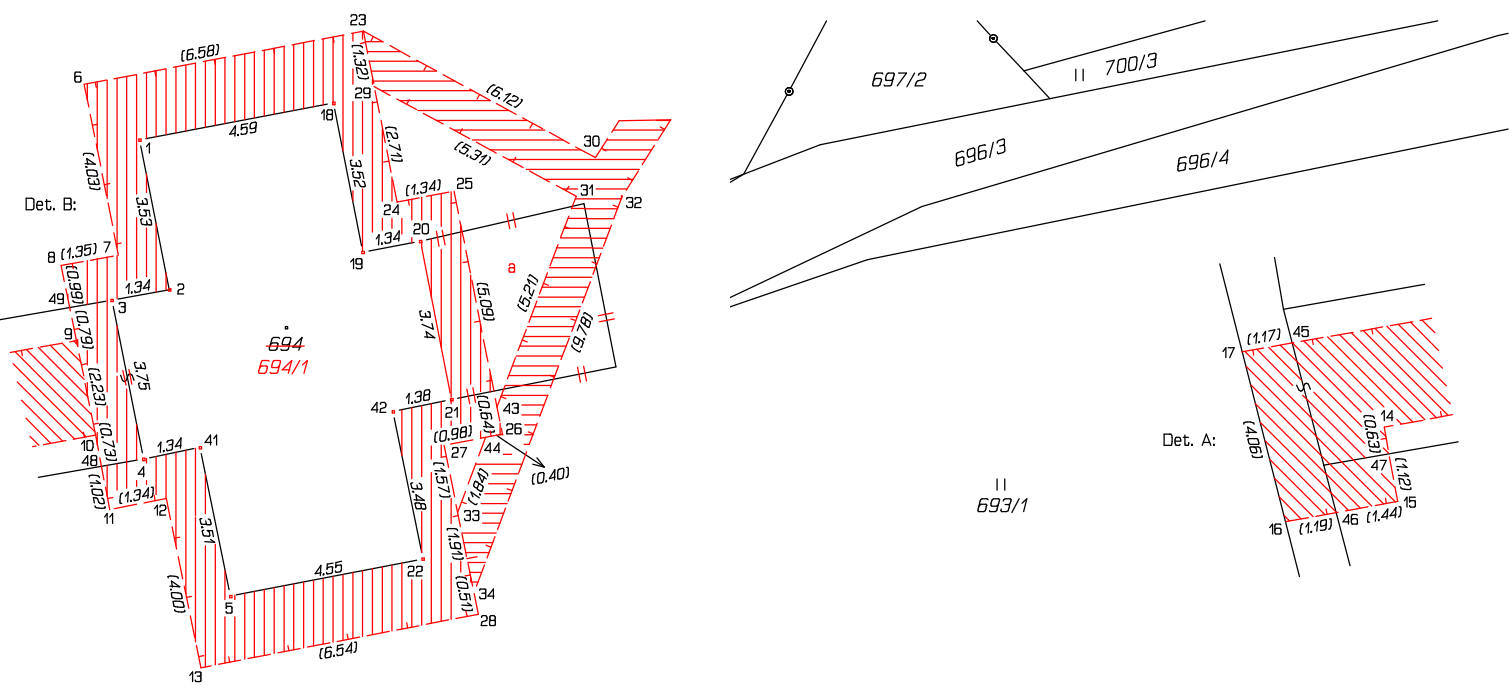

VÝKAZ DOSAVADNÍHO A NOVÉHO STAVU ÚDAJŮ KATASTRU NEMOVITOSTÍ																		
Dosavadní stav					Nový stav													
Označení pozemku parc. číslem	Výměra parcely			Druh pozemku	Označení pozemku parc. číslem	Výměra parcely			Druh pozemku	Typ stavby	Zpús. určení výměr	Porovnání se stavem evidence právních vztahů						
												Díl přechází z pozemku označeného v		Číslo listu vlastnictví	Výměra dílu		Označení dílu	
	ha	m²	katastru nemovitostí			dřívější poz. evidenci	ha	m²										
694	*2)	2	15	zast. pl.	694/1		59	zast. pl.	bez čp/če obč.vyb.	2								
695/1				ostat. pl. pohřeb.	694/2		1	40	ostat. pl. jiná plocha		2	694		579		1	40	
		20	94		695/1	*1)	21	10	ostat. pl. pohřeb.		2	694		579			15	a
												695/1		579		20	94	celá
																*1)	21	09
		23	09				23	09										
				VB A:	694/2							694		579				
				VB B:	695/1							695/1		579				
					694/2							694		579				
				VB C:	695/1							695/1		579				
					695/1							695/1		579				

*1) Rozdíl +1 m2 vzniklý zaokrouhlením výměr (bod 14.7b přílohy katastrální vyhlášky) u dílů nové parcely č. 695/1

*2) Rozdíl -1 m2 vzniklý zaokrouhlením výměr (bod 14.6 přílohy katastrální vyhlášky) u dosavadní parcely č.694

Seznam souřadnic (S-JTSK)					Seznam souřadnic (S-JTSK)				
Číslo bodu		Souřadnice pro zápis do KN			Číslo bodu		Souřadnice pro zápis do KN		
		Y	X	Kód kv.			Y	X	Kód kv.
VB A:					Poznámka				
Oprávněný: dle smlouvy									
Druh věcného břemene: dle smlouvy									
VB B:									
Oprávněný: dle smlouvy					17	451517.24	1115613.63	3	doč. st.
Druh věcného břemene: dle smlouvy					18	451489.28	1115604.23	3	r. d.
VB C:					19	451488.60	1115607.68	3	r. d.
Oprávněný: dle smlouvy					20	451487.27	1115607.43	3	r. d.
Druh věcného břemene: dle smlouvy					21	451486.55	1115611.09	3	r. d.
VB C:					22	451487.21	1115614.78	3	r. d.
Oprávněný: dle smlouvy					23	451488.59	1115602.57	3	doč. st.
Druh věcného břemene: dle smlouvy					24	451487.81	1115606.52	3	doč. st.
					25	451486.49	1115606.27	3	doč. st.
					26	451485.37	1115611.89	3	doč. st.
					27	451486.72	1115612.15	3	doč. st.
					28	451485.93	1115616.06	3	doč. st.
					29	451488.33	1115603.86	3	doč. st.
					30	451483.21	1115605.48	3	doč. st.
					31	451483.66	1115606.39	3	doč. st.
					32	451482.60	1115606.40	3	doč. st.
					33	451486.41	1115613.69	3	doč. st.
					34	451486.03	1115615.56	3	doč. st.
					35	451474.45	1115591.67	3	doč. st.
					36	451473.63	1115592.26	3	doč. st.
					37	451472.52	1115591.54	3	doč. st.
					38	451473.11	1115587.59	4	doč. st.
					39	451462.62	1115590.07	3	doč. st.
					40	451463.22	1115586.12	4	doč. st.
					41	451492.37	1115612.20	3	r. d.
					42	451487.90	1115611.37	3	r. d.
					43	451485.50	1115611.26	3	prós.
					44	451485.76	1115611.97	3	prós.
					45	451516.09	1115613.43	4	prós.
					46	451515.07	1115617.35	4	prós.
					47	451513.85	1115615.99	4	prós.
					48	451494.66	1115612.64	4	prós.
					49	451495.40	1115608.96	4	prós.

Zpřesnění geometrického a polohového určení pozemků podle § 50 odst. 1 písm. a) katastrálního zákona navržené v tomto geometrickém plánu lze v katastru nemovitostí provést jen na základě souhlasného prohlášení.

GEOMETRICKÝ PLÁN pro rozdělení pozemku, změnu hranic pozemků, změnu obvodu budovy, vymezení rozsahu věcného břemene k částí pozemku, průběh vlastníky zpřesněné hranice pozemků	Geometrický plán ověřil úředně oprávněný zeměměřický inženýr:	Stejnopis ověřil úředně oprávněný zeměměřický inženýr:
	Jméno, příjmení: Ing. Tomáš BALVAR	Jméno, příjmení: Ing. Tomáš Balvar
	Číslo položky seznamu úředně oprávněných zeměměřických inženýrů: 1900/2000	Číslo položky seznamu úředně oprávněných zeměměřických inženýrů: 1900/2000
	Dne: 6. května 2019 Číslo: 73/2019	Dne: 13. května 2019 Číslo: 111/2019
	Náležitostmi a přesností odpovídá právním předpisům.	Tento stejnopis odpovídá geometrickému plánu v elektronické podobě uloženému v dokumentaci katastrálního úřadu.
Vyhotovitel: Ing. Tomáš BALVAR Koperníkova 863 739 61 Třinec IČO 730 24 180	Katastrální úřad souhlasí s očišlováním parcel.	Ověření stejnopisu geometrického plánu v listinné podobě.
Číslo plánu: 1031-23/2019		
Okres: Karviná		
Obec: Český Těšín		
Kat. území: Horní Žukov		
Mapový list: Ostrava 0-7/34		
Dosavadním vlastníkům pozemků byla poskytnuta možnost seznámit se v terénu s průběhem navrhovaných nových hranic, které byly označeny předepsaným způsobem:		