





Příloha č.15 - Plánek Exkluzivního prostoru a prostoru vyloučeného z exkluzivity **TERMINAL 1**

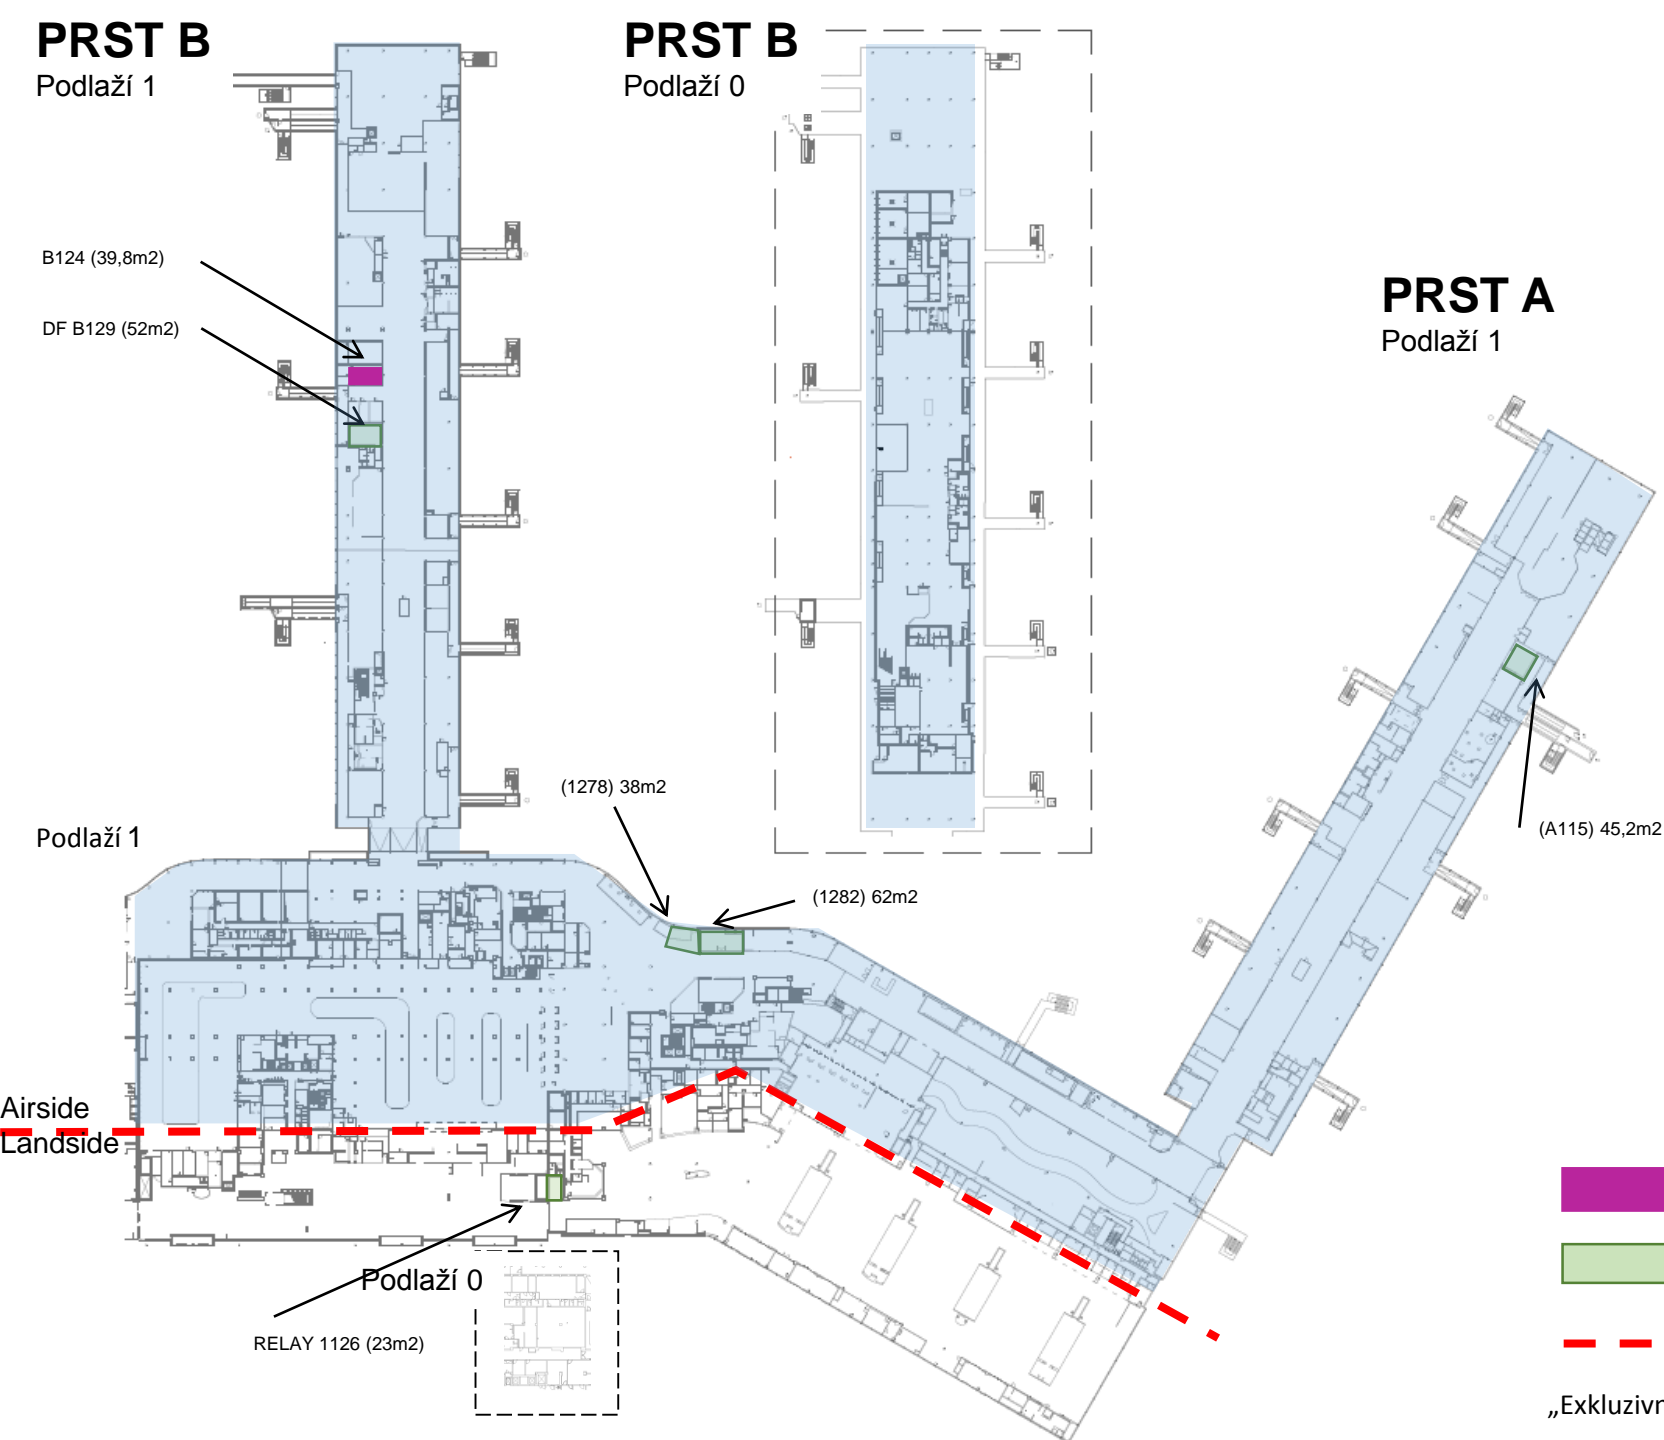

-  Obchodní jednotka vyloučená z exkluzivity
 -  Obchodní jednotky od 1.1.2020
 -  Hranice oddělující Airside (Exkluzivní prostor) od Landside
- „Exkluzivní prostor“ je vyznačen modře a odpovídá prostoru Airside

PRST D

Podlaží 2

Airside
Landside

201p (85m2)

PRST C

Podlaží 2

TERMINAL 2

(2049) 138,8m2

PRST D

Podlaží 1

Airside
Landside

PRST C

Podlaží 1

PRST C

Podlaží 0

C132 (100m2)

- Obchodní jednotky od 1.1.2020
- Náhradní jednotka za 2049
- Hranice oddělující Airside (Exkluzivní prostor) od Landside

„Exkluzivní prostor“ je vyznačen modře a odpovídá prostoru Airside

