


VÝKAZ DOSAVADNÍHO A NOVÉHO STAVU ÚDAJŮ KATASTRU NEMOVITOSTÍ

Dosavadní stav			Nový stav												
Označení pozemku parc. číslem	Výměra parcely		Druh pozemku	Označení pozemku parc. číslem	Výměra parcely		Druh pozemku	Typ stavby	Zpús. určení výměr	Porovnání se stavem evidence právních vztahů					
	ha	m ²			Způsob využití	ha				m ²	Způsob využití	Způsob využití	Díl přechází z pozemku označeného v	Číslo listu vlastnictví	Výměra dílu
										katastru nemovitostí	dřívější poz. evidenci		ha	m ²	
2720/7	59	96	ostat. pl. jiná plocha	2720/7	58	45	ostat. pl. jiná plocha		0	2720/7		221	58	45	
				2720/129	1	51	ostat. pl. jiná plocha		0	2720/7		221	1	51	
	59	96			59	96									

Druh věcného břemene: dle listin

Oprávněný: dle listin

GEOMETRICKÝ PLÁN pro rozdělení pozemku vymezení rozsahu věcného břemene k části pozemku	Geometrický plán ověřil úředně oprávněný zeměměřický inženýr Jméno, příjmení: Ing. Oldřich Galař	Stejnopis ověřil úředně oprávněný zeměměřický inženýr: Jméno, příjmení: Ing. Jiří Blábol
	Číslo položky seznamu úředně oprávněných zeměměřických inženýrů 49/1995	Číslo položky seznamu úředně oprávněných zeměměřických inženýrů 2204/2004
	Dne: 21.8.2019 Číslo: 240/2019	Dne: 2.9.2019 Číslo: 1079/2019
	Náležitosti a přesnosti odpovídá právním předpisům.	Tento stejnopis odpovídá geometrickému plánu v elektronické podobě uloženému v dokumentaci katastrálního úřadu.
Vyhotovitel: AZIMUT CZ s.r.o. Hrdlořežská 21/31 190 00 Praha 9 Číslo plánu: 4523-216/2019 Okres: Obec: Praha Kat. území: Dejvice Mapový list: Praha 7-0/11 Dosavadním vlastníkům pozemků byla poskytnuta možnost seznámit se v terénu s průběhem navrhovaných nových hranic, které byly označeny předepsaným způsobem.	Katastrální úřad souhlasí s očíslováním parcel. KÚ pro hlavní město Prahu KP Praha Petra Kopecká PGP-3949/2019-101 2019.08.26 10:11:58 CEST	Ověření stejnopisu geometrického plánu v listinné podobě. 




2747/70

2747/148

2747/13

2720/8

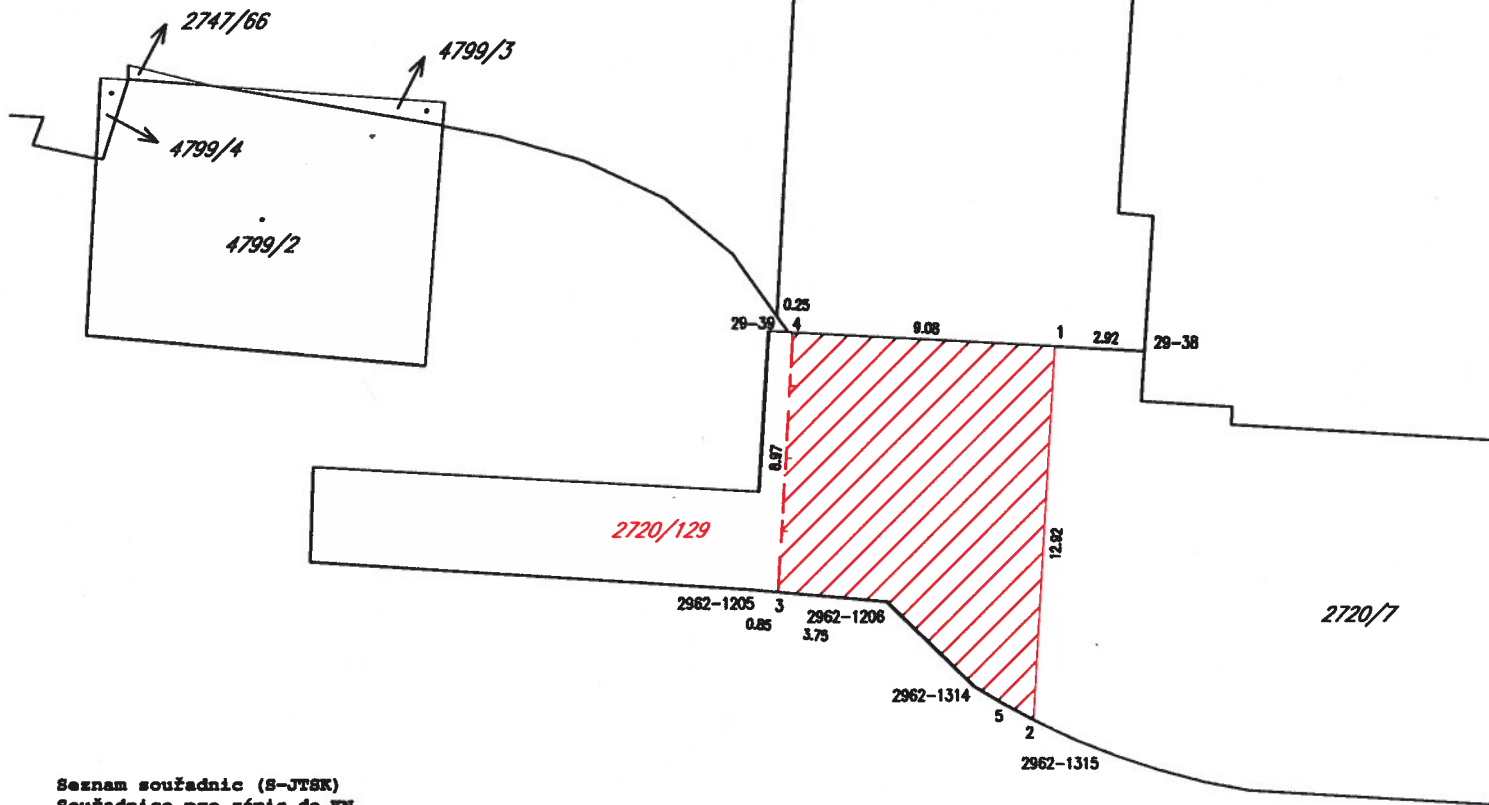

Seznam souřadnic (S-JTSK)
Souřadnice pro zápis do KN

Bod	Y	X	kk	stabilizace
29-38	744643.33	1040183.17	3	roh podezdívky
29-39	744655.57	1040182.50	3	sloupek
2962-1205	744656.83	1040191.35	3	roh bet.patky
2962-1206	744652.21	1040191.76	3	obrubník
2962-1314	744649.21	1040194.69	3	obrubník
2962-1315	744645.64	1040196.55	3	obrubník
1	744646.43	1040183.00	3	hřeb
2	744647.17	1040195.84	3	hřeb
3	744655.93	1040191.43	3	bod VB
4	744655.42	1040182.51	3	bod VB
5	744648.36	1040195.20	3	-

4799/1

2747/24