

S-18650/4505/2019

Číslo smlouvy společnosti CETIN: VPI/PH/2019/112
Číslo smlouvy Stavebníka:

S-3818/00066001/2019

SRM: 8020000661
Registr smluv: ANO

**SMLOUVA O REALIZACI PŘEKLÁDKY
SÍTĚ ELEKTRONICKÝCH KOMUNIKACÍ
č. VPI/PH/2019/112**

mezi

Česká telekomunikační infrastruktura a.s.

a

**Středočeský kraj
v zastoupení**

Krajská správa a údržba silnic Středočeského kraje, p.o.

Číslo smlouvy společnosti CETIN: VPI/PH/2019/112
Číslo smlouvy Stavebníka:

SRM: 8020000661
Registr smluv: ANO

Česká telekomunikační infrastruktura a.s.

se sídlem Olšanská 2681/6, Žižkov, 130 00 Praha 3

IČO: 04084063

DIČ: CZ04084063

zapsaná v obchodním rejstříku vedeném u Městského soudu v Praze pod sp. zn. B 20623

(dále jen „**CETIN**“)

a

Středočeský kraj

se sídlem Zborovská 81/11, 150 00 Praha 5

IČO: 70891095

DIČ: CZ70891095

zastoupený Krajskou správou a údržbou silnic Středočeského kraje, p.o.

se sídlem Zborovská 81/11, 150 00 Praha 5

IČO: 00066001, DIČ: CZ00066001

zastoupenou na základě písemného pověření ze dne 1. 4. 2011 Ludmilou Poupětovou, technickou náměstkyní Krajské správy a údržby silnic, příspěvkové organizace, oprávněnou k výkonu práva a povinností Středočeského kraje podle zák. 13/1997 Sb., o pozemních komunikacích ve znění pozdějších předpisů

(dále jen „**Stavebník**“)

CETIN a Stavebník dále společně označováni jako „**Smluvní strany**“ a jednotlivě jako „**Smluvní strana**“,

uzavřely níže uvedeného dne, měsíce a roku dle ustanovení § 1746 odst. 2 zákona č. 89/2012 Sb., občanský zákoník, v účinném znění (dále jen „**občanský zákoník**“) a dle ustanovení § 104 odst. 17 zákona č. 127/2005 Sb., o elektronických komunikacích a o změně některých souvisejících zákonů, v účinném znění (dále jen „**Zákon o elektronických komunikacích**“) tuto

Smlouvu o realizaci překládky sítě elektronických komunikací
(dále jen „**Smlouva**“)

DEFINICE

Výrazy označené ve Smlouvě počátečním velkým písmenem mají pro účely Smlouvy níže uvedený význam, není-li Smlouvou výslovně stanoveno jinak:

CTN je cenový a technický návrh, který je Přílohou č. 1 Smlouvy;

Překládka je stavba v k.ú. Klíнец spočívající ve změně trasy komunikačního vedení SEK ve vlastnictví společnosti CETIN, jejíž rozsah je specifikován v CTN;

Projekt je realizační projektová dokumentace Překládky;

Příprava Překládky jsou přípravné činnosti s Překládkou související, nezbytné pro vlastní realizaci Překládky, a to zpracování CTN, zpracování Projektu a další činnosti uvedené v odst. 4.1 písmeno (a) Smlouvy;

Předpoklady pro realizaci Překládky mají význam uvedený v odst. 3.2 Smlouvy;

SEK je síť elektronických komunikací, kterou se rozumí přenosové systémy, popřípadě spojovací nebo směrovací zařízení a jiné prostředky, včetně prvků sítě, které nejsou aktivní, které umožňují přenos signálů po vedení, rádiovými, optickými nebo jinými elektromagnetickými prostředky, včetně družicových sítí, pevných sítí s komutací okruhů nebo paketů a mobilních zemských sítí, sítí pro rozvod elektrické energie v rozsahu, v jakém jsou používány pro přenos signálů, sítí pro rozhlasové a televizní vysílání a sítí kabelové televize, bez ohledu na druh přenášené informace;

Vyjádření o existenci SEK je „*Vyjádření o existenci sítě elektronických komunikací společnosti Česká telekomunikační infrastruktura a.s.*“ ze dne 13.11.2017 vydané pod čj. 767270/17, jehož nedílnou součástí jsou Všeobecné podmínky ochrany SEK společnosti CETIN, které si vyžádal a obdržel Stavebník;

„**Zákon o vyvlastnění**“ je zákon č. 184/2006 Sb., o odnětí nebo omezení vlastnického práva k pozemku nebo ke stavbě, v účinném znění.

1. ÚVODNÍ USTANOVENÍ

- 1.1 CETIN je vlastníkem SEK, jež má být přeložena na základě Smlouvy.
- 1.2 Stavebník dle Vyjádření o existenci SEK vyvolává Překládku dotčené části SEK dle ustanovení § 104 odst. 17 Zákona o elektronických komunikacích.
- 1.3 Překládka dle Smlouvy je vedena u společnosti CETIN pod označením „**VPI Klíнец silnice III/1025 a 0042**“.

2. PŘEDMĚT SMLOUVY

- 2.1 Předmětem Smlouvy je závazek společnosti CETIN zajistit Překládku a s ní související záležitosti v rozsahu Projektu a za podmínek stanovených Smlouvou a závazek Stavebníka, který Překládku vyvolal, společnosti CETIN uhradit všechny nezbytné náklady spojené s Překládkou, které by společnosti CETIN nevznikly, kdyby Překládka nebyla Stavebníkem vyvolána.

3. PŘEKLÁDKA A JEJÍ PODMÍNKY

- 3.1 Překládka bude realizována v rozsahu (územním a stavebnětechnickým) a na nemovitostech specifikovaných v CTN.
- 3.2 Předpoklady (podmínky) pro realizaci Překládky jsou:
 - (a) zajištění pravomocného územního rozhodnutí – rozhodnutí o umístění stavby Překládky,
 - (b) zajištění práv k užívání Překládkou dotčených nemovitostí, a to uzavření smlouvy o smlouvě budoucí o zřízení služebnosti s vlastníky Překládkou dotčených nemovitostí nebo vyvlastnění takového práva.

(vše dále jen „**Předpoklady pro realizaci Překládky**“).

- 3.3 Společnost CETIN není povinna zahájit realizaci Překládky dříve, než jsou zajištěny Předpoklady pro realizaci Překládky; bez zajištění Předpokladů pro realizaci Překládky nebude Překládka realizována.
- 3.4 Vlastníkem SEK, přeložené na základě Smlouvy, zůstává společnost CETIN.
- 3.5 Společnost CETIN je oprávněna realizací Překládky pověřit jinou osobu. Je-li realizací Překládky a/nebo jednotlivými úkony Překládky pověřena jiná osoba, odpovídá společnost CETIN Stavebníkovi tak, jako by Překládku realizovala sama.

4. ZÁVAZKY SMLUVNÍCH STRAN

4.1 Společnost CETIN se zavazuje

(a) před realizací Překládky:

- (i) zajistit zpracování Projektu,
- (ii) pokusit se uzavřít smlouvu o smlouvě budoucí o zřízení služebnosti a/nebo jinou smlouvu s vlastníky Překládkou dotčených nemovitostí, tzn. prokazatelně učinit vlastníkům Překládkou dotčených nemovitostí návrh takové smlouvy.

(b) po realizaci Překládky:

- (i) zajistit pro své potřeby dokumentaci skutečného provedení Překládky; dokumentace skutečného provedení Překládky nebude dokumentací skutečného provedení s náležitostmi dle vyhlášky č. 499/2006 Sb., o dokumentaci staveb, v účinném znění;
- (ii) zajistit vyhotovení geometrického plánu s vyznačením rozsahu služebnosti k Překládkou dotčeným nemovitostem;
- (iii) zajistit uzavření smluv o zřízení služebnosti s vlastníky Překládkou dotčených nemovitostí a vklad služebnosti dle smluv o zřízení služebnosti s vlastníky Překládkou dotčených nemovitostí do katastru nemovitostí.

4.2 Stavebník se zavazuje, před realizací Překládky:

- (i) zajistit územní rozhodnutí – rozhodnutí o umístění stavby Překládky;
- (ii) jako vlastník Překládkou dotčených nemovitostí uzavřít se společností CETIN smlouvu o smlouvě budoucí o zřízení služebnosti
- (iii) po splnění Předpokladů pro realizaci Překládky, nejdříve však šest (6) měsíců od uzavření Smlouvy, vyzvat písemně společnost CETIN k realizaci Překládky a oznámit společnosti CETIN stavební připravenost (dále jen „**Kvalifikovaná výzva**“).

Stavebník podpisem Smlouvy převádí na společnost CETIN práva a povinnosti z územního rozhodnutí Městského úřadu Mníšek pod Brdy, stavební úřad – rozhodnutí o umístění stavby III/1025 Bojov – Klínek, stavební úpravy (rekonstrukce) silnice stavba 1 – silnice III/1025 a III/0042 Jíloviště - Líšnice č.j. MMpB-SÚ/66/18-334/2018-Rys ze dne 18.6.2018, které nabylo právní moci dne 4.9.2018 (dále jen „**Územní rozhodnutí**“), a to (i) práva k umístění resp. přeložení veřejné komunikační sítě společnosti CETIN za podmínek v Územním rozhodnutí stanovených, a (ii) práva a povinnosti související, založená stanovisky dotčených orgánů státní správy, vlastníků a správců inženýrských sítí a účastníků řízení, tak jak jsou v Územním rozhodnutí výslovně uvedeny. Společnost CETIN podpisem Smlouvy převáděná práva přijímá. Územní rozhodnutí je Přílohou č. 2 Smlouvy.

- 4.3 Společnost CETIN se zavazuje zajistit realizaci Překládky do tří (3) měsíců ode dne, kdy bude splněna poslední z následujících podmínek:
- (a) společnosti CETIN je doručena Kvalifikovaná výzva;
 - (b) Stavebník uhradil náklady na Přípravu Překládky dle odst. 6.1 písm. (a) Smlouvy;
 - (c) Stavebník splnil povinnosti dle odst. 4.2 Smlouvy;
 - (d) na společnost CETIN jsou převedena práva a povinnosti z územního rozhodnutí – rozhodnutí o umístění stavby (Překládky).
- 4.4 Stavebník bere na vědomí, že mezi společností CETIN a vlastníky Překládkou dotčených nemovitostí musí dojít s ohledem na ustanovení § 104 Zákona o elektronických komunikacích k úpravě vzájemných právních vztahů v podobě uzavření písemné smlouvy o budoucí smlouvě o zřízení služebnosti a po realizaci Překládky k uzavření smlouvy o zřízení služebnosti případně ke zřízení takového práva ve vyvlastňovacím řízení. Náhrady za zřízení služebností, které společnost CETIN vlastníkům Překládkou dotčených nemovitostí uhradí, bude Stavebník s ohledem na ustanovení § 104 odst. 17 Zákona o elektronických komunikacích povinen uhradit společnosti CETIN jako náklady vzniklé společnosti CETIN v souvislosti s Překládkou. Stejně tak bude Stavebník povinen uhradit společnosti CETIN náklady za uhrazení správních poplatků za vklad služebností do katastru nemovitostí, případně náklady vzniklé společnosti CETIN v souvislosti s vyvlastňovacím řízením.
- 4.5 Jakákoliv lhůta dle odst. 4.3 Smlouvy sjednaná k realizaci Překládky a/nebo sjednaná Smluvními stranami na základě Smlouvy se prodlužuje o dobu, po kterou je v prodlení Stavebník s plněním povinnosti dle Smlouvy a/nebo po kterou byla realizace Překládky přerušena nebo nemohla být zahájena z důvodu nikoliv na straně společnosti CETIN, a o další dobu, o kterou je lhůta k realizaci Překládky třeba prodloužit v důsledku prodlení Stavebníka.
- 4.6 Dnem ukončení realizace Překládky je den, kdy je Stavebníkovi doručeno na adresu uvedenou v hlavičce Smlouvy nebo na adresu elektronické pošty uvedenou v čl. 8 Smlouvy oznámení o ukončení realizace Překládky. Smluvní strany ujednaly a souhlasí, že oznámení dle předchozí věty budou považovat za doručené pátým (5.) dnem od odeslání oznámení na adresu uvedenou v hlavičce Smlouvy nebo na adresu elektronické pošty uvedenou v čl. 8 Smlouvy.

5. NÁKLADY SPOJENÉ S PŘEKLÁDKOU

- 5.1 Stavebník je dle ustanovení § 104 odst. 17 Zákona o elektronických komunikacích povinen nést náklady Překládky dotčeného úseku SEK, přičemž takovými náklady jsou všechny nezbytné náklady vlastníka SEK, které by mu nevznikly, kdyby Překládka nebyla Stavebníkem vyvolána.
- 5.2 Výše nákladů Překládky stanovených na základě CTN činí ke dni uzavření Smlouvy **416.025,- Kč** (slovy: čtyři sta šestnáct tisíc dvacet pět korun českých). Specifikace těchto nákladů je uvedena v CTN. Stavebník bere na vědomí, že tato výše nákladů byla stanovena před vyhotovením Projektu na základě měrných nákladů společnosti CETIN (tj. je pouze orientační). Překládka dle Zákona o elektronických komunikacích je mimo předmět daně z přidané hodnoty.
- 5.3 Výše nákladů Překládky bude stanovena po vyhotovení Projektu, na jeho základě (dále jen „**Náklady Překládky stanovené na základě Projektu**“). Společnost CETIN do šesti (6) měsíců od uzavření Smlouvy písemně oznámí Stavebníkovi výši Nákladů Překládky stanovených na základě Projektu a ve stejné lhůtě předloží Stavebníkovi Projekt.

- 5.4 V případě, že v souvislosti s realizací Překládky společnosti CETIN vzniknou další nezbytné náklady na Překládku, které nejsou vyčísleny v odst. 5.2 Smlouvy, Stavebník se zavazuje je společnosti CETIN uhradit, za předpokladu, že nebudou zahrnuty v Nákladech Překládky stanovených na základě Projektu.

Může se jednat zejména, nikoliv však výlučně o:

- (a) náklady na náhrady za omezení vlastnického práva vlastníků Překládkou dotčených nemovitostí dle uzavřených smluv o služebnosti a/nebo dle pravomocného rozhodnutí příslušného vyvlastňovacího úřadu o omezení vlastnického práva zřízením služebnosti rozhodnutím,
- (b) náklady související se zrušením a následným výmazem služebnosti (vázoucí na nemovitostech dotčených původní, překládanou SEK) z katastru nemovitostí,
- (c) náklady na náhrady za omezené užívání lesního a půdního fondu včetně nákladů na vypracování výpočtu,
- (d) hydrogeologický, geologický, dendrologický a ostatní odborné posudky zpracované subjekty k tomu určenými,
- (e) náklady na koordinační výkresy, povodňové plány a zaměření, vyžadované dotčenými subjekty,
- (f) náklady na identifikaci parcel,
- (g) náklady na správní poplatky dle zákona č. 634/2004 Sb. o správních poplatcích, v účinném znění, které vzniknou společnosti CETIN v důsledku získávání potřebných správních rozhodnutí – povolení, které jsou nezbytné k realizaci Překládky,
- (h) náklady související se zvláštním užíváním veřejného prostranství, vyměřené v souvislosti s realizací Překládky podle zákona č. 565/1990 Sb., o místních poplatcích v účinném znění,
- (i) náklady související se zvláštním užíváním dle ustanovení § 25 zákona č. 13/1997 Sb., o pozemních komunikacích, v účinném znění,
- (j) náklady na peněžité plnění plynoucí z nájemních smluv, jejichž uzavření je nutné pro realizaci Překládky,
- (k) náklady související s majetkovými újmami, způsobenými na zemědělských plodinách v souvislosti s realizací Překládky,
- (l) náklady na ochranu komunikačních vedení a zařízení před přepětím a nadproudem, včetně odborného výpočtu a návrhu,
- (m) náklady související se záchranným archeologickým dohledem.

6. PLATEBNÍ PODMÍNKY

- 6.1 Náklady spojené s Překládkou ve výši skutečně provedených prací a skutečně vynaložených nákladů dle odst. 5.3 Smlouvy je Stavebník povinen uhradit na základě jednotlivých daňových dokladů (dále jen „**Faktura**“). Faktury budou společností CETIN vystaveny takto:
- (a) Faktura za Přípravu Překládky ve výši **50.321,- Kč** (slovy: padesát tisíc tři sta dvacet jedna korun českých) bude společností CETIN vystavena do patnácti (15) dnů od předložení Projektu Stavebníkovi dle odst. 5.3 Smlouvy,
 - (b) Faktura na doplatek nákladů souvisejících s Překládkou do patnácti (15) dnů od ukončení realizace Překládky dle odst. 4.6 Smlouvy.
- 6.2 Náklady společnosti CETIN uvedené v odst. 5.4 Smlouvy budou hrazeny Stavebníkem odděleně na základě samostatných Faktur vystavených společností CETIN.

- 6.3 Jakoukoliv Fakturu vystavenou společností CETIN dle Smlouvy a v souladu se Smlouvou je Stavebník povinen uhradit ve lhůtě třiceti (30) dnů ode dne doručení Faktury.
- 6.4 Faktury budou Stavebníkovi zasílány na adresu uvedenou v hlavičce Smlouvy.
- 6.5 Náklady dle Smlouvy budou Stavebníkem hrazeny na účet společnosti CETIN uvedený v hlavičce Smlouvy, pokud nebude Fakturou vystavenou společností CETIN stanoveno jinak.
- 6.6 Stavebník se dostane do prodlení s uhrazením Faktury, pokud řádně a v souladu se Smlouvou účtovaná částka nebude nejpozději poslední den splatnosti Faktury připsána ve prospěch účtu společnosti CETIN.

7. SANKCE

- 7.1 Pro případ, že Stavebník bude v prodlení s úhradou některé částky, k jejíž úhradě je dle Smlouvy povinen, je povinen uhradit společnosti CETIN smluvní pokutu ve výši 0,3 % z dlužné částky za každý započatý den prodlení.
- 7.2 Smluvní pokuta je splatná do deseti (10) dnů ode dne doručení písemné výzvy příslušné Smluvní straně k její úhradě.
- 7.3 Zaplacením smluvní pokuty dle Smlouvy není dotčen nárok společnosti CETIN na náhradu skutečné škody a ušlého zisku v celém rozsahu způsobené škody.

8. KONTAKTNÍ A ODPOVĚDNÉ OSOBY SMLUVNÍCH STRAN

8.1

8.2

9. ODSTOUPENÍ OD SMLOUVY

- 9.1 Společnost CETIN je oprávněna, aniž by tím omezila jakákoli svá jiná práva nebo možnosti nápravy dle Smlouvy, odstoupit od Smlouvy v případech stanovených v odst. 9.2 Smlouvy tím, že doručí Stavebníkovi písemné oznámení o odstoupení. Odstoupení je účinné okamžikem jeho doručení Stavebníkovi, není-li v odstoupení stanoveno pozdější datum jeho účinnosti.

- 9.2 Dostane-li se Stavebník do prodlení s úhradou jakékoliv platby dle Smlouvy a toto prodlení trvá déle než třicet (30) dnů, je společnost CETIN oprávněna od Smlouvy odstoupit.
- 9.3 Odstoupí-li společnost CETIN dle odst. 9.2 Smlouvy, je Stavebník povinen uhradit společnosti CETIN veškeré náklady společnosti CETIN již vzniklé v souvislosti s plněním ze Smlouvy.
- 9.4 Stavebník je oprávněn od Smlouvy odstoupit v případě, že výše Nákladů Překládky stanovených na základě Projektu bude vyšší o více jak 10 % než výše nákladů Překládky stanovených na základě CTN.
- 9.5 Odstoupí-li Stavebník od Smlouvy dle odst. 9.4 Smlouvy, je Stavebník povinen uhradit společnosti CETIN veškeré náklady společnosti CETIN již vzniklé v souvislosti s plněním ze Smlouvy.
- 9.6 Pokud ve Smlouvě není výslovně stanoveno jinak, Smluvní strany sjednávají, že odstoupit od Smlouvy lze pouze způsobem a z důvodů stanovených ve Smlouvě, čímž Smluvní strany výslovně vylučují příslušná ustanovení občanského zákoníku, která upravují možnosti odstoupení od Smlouvy.
- 9.7 Odstoupením od Smlouvy nezanikají zejména případné nároky Smluvních stran na zaplacení úroků z prodlení, smluvních pokut, náhradu škody a dalších nákladů vzniklých na základě Smlouvy či v souvislosti s ní; dále nezanikají ustanovení Smlouvy, která vzhledem ke své povaze mají trvat i po ukončení Smlouvy.

10. ROZVAZOVACÍ PODMÍNKY

- 10.1 Kvalifikovaná výzva musí být doručena společnosti CETIN nejpozději do dvou (2) let od uzavření Smlouvy. Marné uplynutí této lhůty je rozvazovací podmínkou platnosti a účinnosti Smlouvy dle ustanovení § 548 odst. 2 občanského zákoníku.
- 10.2 Smlouva zanikne prvním dnem následujícím po uplynutí dvou (2) let od uzavření Smlouvy, aniž by v této lhůtě byla společnosti CETIN doručena řádná Kvalifikovaná učiněná za splnění podmínek uvedených v odst. 4.2 Smlouvy.
- 10.3 Zanikne-li Smlouva rozvazovací podmínkou, je Stavebník povinen uhradit společnosti CETIN veškeré náklady společnosti CETIN již vzniklé v souvislosti s plněním Smlouvy do doby zániku Smlouvy rozvazovací podmínkou.
- 10.4 Zánikem Smlouvy touto rozvazovací podmínkou nezanikají případné nároky Smluvních stran na zaplacení úroků z prodlení, smluvních pokut, náhradu škody a dalších nákladů vzniklých na základě Smlouvy či v souvislosti s ní; dále nezanikají ustanovení Smlouvy, která vzhledem ke své povaze mají trvat i po zániku Smlouvy.

11. OCHRANA OSOBNÍCH ÚDAJŮ

- 11.1 Za účelem plnění práv a povinností vyplývajících ze Smlouvy nebo vzniklých v souvislosti se Smlouvou si Smluvní strany navzájem předávají nebo mohou předávat osobní údaje (dále jen „Osobní údaje“) ve smyslu čl. 4 odst. 1 Nařízení Evropského parlamentu a Rady (EU) č. 2016/679 ze dne 27. dubna 2016, o ochraně fyzických osob v souvislosti se zpracováním osobních údajů a o volném pohybu těchto údajů a o zrušení směrnice 95/46/ES (obecné nařízení o ochraně osobních údajů) (dále jen „GDPR“) subjektů údajů, kterými jsou zejména zástupci, zaměstnanci nebo zákazníci druhé Smluvní strany či jiné

osoby pověřené druhou Smluvní stranou k výkonu či plnění práv a povinností vyplývajících ze Smlouvy nebo vzniklých v souvislosti se Smlouvou. Přejímající Smluvní strana je tak vzhledem k předávaným Osobním údajům v pozici správce.

- 11.2 Účelem předání Osobních údajů je plnění Smlouvy. Smluvní strany prohlašují, že předávané Osobní údaje budou zpracovávat pouze k naplnění tohoto účelu, a to v souladu s platnými právními předpisy, zejména v souladu s GDPR.
- 11.3 Smluvní strany prohlašují, že pro předání Osobních údajů druhé Smluvní straně disponují platným právním titulem v souladu s čl. 6 odst. 1 GDPR.
- 11.4 Smluvní strany berou na vědomí, že za účelem plnění Smlouvy může docházet k předání Osobních údajů z přejímající Smluvní strany třetí osobě, zejména osobě, prostřednictvím které přejímající Smluvní strana vykonává či plní práva a povinnosti vyplývající ze Smlouvy nebo vzniklá v souvislosti se Smlouvou. Za plnění povinností ze Smlouvy se považuje zejména provádění Překládky a s ní souvisejících záležitostí v rozsahu a za podmínek stanovených Smlouvou.
- 11.5 Předávající Smluvní strana zajistila nebo zajistí splnění veškerých zákonných podmínek nezbytných pro předání Osobních údajů vůči subjektům údajů, zejména informuje subjekty údajů o skutečnosti, že došlo k předání konkrétních Osobních údajů přejímající Smluvní straně, a to za účelem plnění Smlouvy. V případě, že přejímající Smluvní stranou je společnost CETIN, předávající Smluvní strana seznámí subjekty údajů rovněž i s podmínkami zpracování Osobních údajů, včetně rozsahu zvláštních práv subjektu údajů, které jsou uvedeny v Zásadách zpracování osobních údajů dostupných na adrese <https://www.cetin.cz/zasady-ochrany-osobnich-udaju>. Splnění povinností uvedené v tomto odstavci je předávající Smluvní strana povinna přejímající Smluvní straně na výzvu písemně doložit.

12. ZÁVĚREČNÁ USTANOVENÍ

- 12.1 Smlouva nabývá platnosti dnem podpisu oběma Smluvními stranami a účinnosti dnem následujícím po dni jejího uveřejnění dle zákona č. 340/2015 Sb., o zvláštních podmínkách účinnosti některých smluv, uveřejňování těchto smluv a o registru smluv (zákon o registru smluv), v účinném znění (dále jen „**Zákon o registru smluv**“). Stavebník se zavazuje nejpozději do dvaceti (20) dnů od uzavření Smlouvy uveřejnit její obsah a tzv. metadata a splnit další povinnosti v souladu se Zákonem o registru smluv. Stavebník se zavazuje doručit společnosti CETIN potvrzení o uveřejnění Smlouvy dle Zákonu o registru smluv vydané správcem registru smluv nejpozději následující den po jeho obdržení. Nebude-li Smlouva uveřejněna v souladu se Zákonem o registru smluv ani do tří (3) měsíců od jejího uzavření, zavazuje se Stavebník uzavřít se společností CETIN novou smlouvu, která svým obsahem bude hospodářsky odpovídat znění Smlouvy (přičemž určení lhůt, dob a termínů bude odpovídat tomuto principu a časovému posunu), a to do sedmi (7) dnů od doručení výzvy společnosti CETIN Stavebníkovi. Ujednání tohoto odstavce nabývá účinnosti dnem uzavření Smlouvy.
- 12.2 Vztahy ze Smlouvy vyplývající i vztahy Smlouvou neupravené se řídí právním řádem České Republiky, zejména občanským zákoníkem.
- 12.3 Písemným stykem či pojmem „**písemně**“ se pro účely Smlouvy rozumí předání zpráv jedním z těchto způsobů:
- (a) v listinné podobě;
 - (b) e-mailovou zprávou s uznávaným elektronickým podpisem dle zák. č. 297/2016 Sb., o službách vytvářejících důvěru pro elektronické transakce, v účinném znění;

- (c) e-mailovou zprávou zaslanou na adresu kontaktních osob, tak jak jsou specifikovány v čl. 8 Smlouvy.

Smluvní strany ujednaly, že pro případ změny Smlouvy dle odst. 12.6 Smlouvy a pro případ odstoupení od Smlouvy se nepoužije způsob uvedený pod písmenem (b) a (c).

- 12.4 Smluvní strany se zavazují vyvinout maximální úsilí k odstranění vzájemných sporů, vzniklých na základě Smlouvy nebo v souvislosti se Smlouvou, a k jejich vyřešení zejména prostřednictvím jednání odpovědných osob nebo jiných pověřených subjektů. Nedohodnou-li se Smluvní strany na způsobu řešení vzájemného sporu, má každá ze Smluvních stran právo uplatnit svůj nárok u příslušného soudu České republiky.
- 12.5 Smluvní strany si nepřejí, aby nad rámec ustanovení Smlouvy byla jakákoliv práva a povinnosti dovozovány z dosavadní či budoucí praxe zavedené mezi Smluvními stranami či zvyklostí zachovávaných obecně či v odvětví týkajícím se předmětu plnění Smlouvy, ledaže je ve Smlouvě výslovně sjednáno jinak. Vedle shora uvedeného si Smluvní strany potvrzují, že si nejsou vědomy žádných dosud mezi nimi zavedených obchodních zvyklostí či praxe.
- 12.6 Smlouva může být měněna pouze písemně, a to právními jednáními Smluvních stran výslovně označenými za dodatky ke Smlouvě s podpisy osob oprávněných jednat za Smluvní strany na téže listině; změna jinou formou je vyloučena.
- 12.7 Smluvní strany se dohodly na vyloučení aplikace následujících ustanovení občanského zákoníku:
- § 557;
 - § 1767 odst. 2;
 - § 1740 odst. 2 druhá věta a odst. 3; a
 - § 1743.
- 12.8 Smluvní strany na sebe v souladu s § 1765 odst. 2 občanského zákoníku přebírají nebezpečí změny okolností.
- 12.9 S odkazem na příslušná ustanovení občanského zákoníku, zejména ustanovení § 1881 a § 1895 občanského zákoníku, není Stavebník oprávněn převést či postoupit Smlouvu ani jakákoliv svá práva nebo povinnosti ze Smlouvy nebo z její části třetí osobě bez předchozího písemného souhlasu společnosti CETIN.
- 12.10 Smlouva obsahuje úplné ujednání o předmětu Smlouvy a všech náležitostech, které Smluvní strany měly a chtěly ve Smlouvě ujednat, a které považují za důležité pro závaznost Smlouvy. Žádný projev Smluvních stran učiněný při jednání o Smlouvě ani projev učiněný po uzavření Smlouvy nesmí být vykládán v rozporu s výslovnými ustanoveními Smlouvy a nezakládá žádný závazek žádné ze Smluvních stran.
- 12.11 Smluvní strany souhlasí a potvrzují si, že údaje uvedené ve Smlouvě nejsou předmětem obchodního tajemství a zároveň nejsou informacemi požívajícími ochrany důvěrnosti majetkových poměrů.
- 12.12 Společnost CETIN přijala a dodržuje interní korporátní compliance program navržený tak, aby byl zajištěn soulad činnosti společnosti CETIN s pravidly etiky, morálky, platnými právními předpisy a mezinárodními smlouvami, včetně opatření, jejichž cílem je předcházení a odhalování jejich porušování (program Corporate Compliance - <https://www.cetin.cz/corporate-compliance>). Stavebník (a jakákoliv fyzická nebo

právnícká osoba, která s ním spolupracuje a kterou využívá pro plnění povinností ze Smlouvy nebo v souvislosti s jejím uzavřením a realizací, tj. zaměstnanci, zástupci nebo externí spolupracovníci) ctí a dodržuje platné právní předpisy včetně mezinárodních smluv, základní morální a etické principy. Stavebník odmítá jakékoliv delikttní jednání a tohoto se zdržuje. Stavebník zejména nedopustí, neschválí ani nepovolí žádné přímé nebo zprostředkované jednání, které by způsobilo, že by Stavebník nebo jakýkoliv jeho zaměstnanec, zástupce nebo externí spolupracovník porušil jakékoliv platné právní předpisy týkající se úplatkářství nebo korupce. Tato povinnost se vztahuje zejména nikoli však výlučně i na jakékoliv nezákonné ovlivnění, neoprávněné platby/platby bez právního titulu nebo plnění takové povahy ve vztahu ke státním úředníkům, zástupcům veřejných orgánů, rodinám nebo blízkým přátelům. Vystupuje-li Stavebník pro společnost CETIN nebo jeho jménem, dává dodržování uvedených zásad najevo.

12.13 Smlouva je vyhotovena ve dvou (2) vyhotoveních, z nichž každé má platnost originálu. Každá ze Smluvních stran obdrží jedno (1) vyhotovení.

12.14 Součástí Smlouvy jsou následující Přílohy:

Příloha č. 1 - CTN

Příloha č. 2 - Územní rozhodnutí Městského úřadu Mníšek pod Brdy, stavební úřad – rozhodnutí o umístění stavby č.j. MMpB-SÚ/66/18-334/2018-Rys

Příloha č. 3 – Usnesení ZK


Příloha č. 4 – plná moc pí. Poupětové


CETIN:


V Praze dne - 4 - 10 - 2019

Stavebník:

V Řealned dne 17. 12. 2019

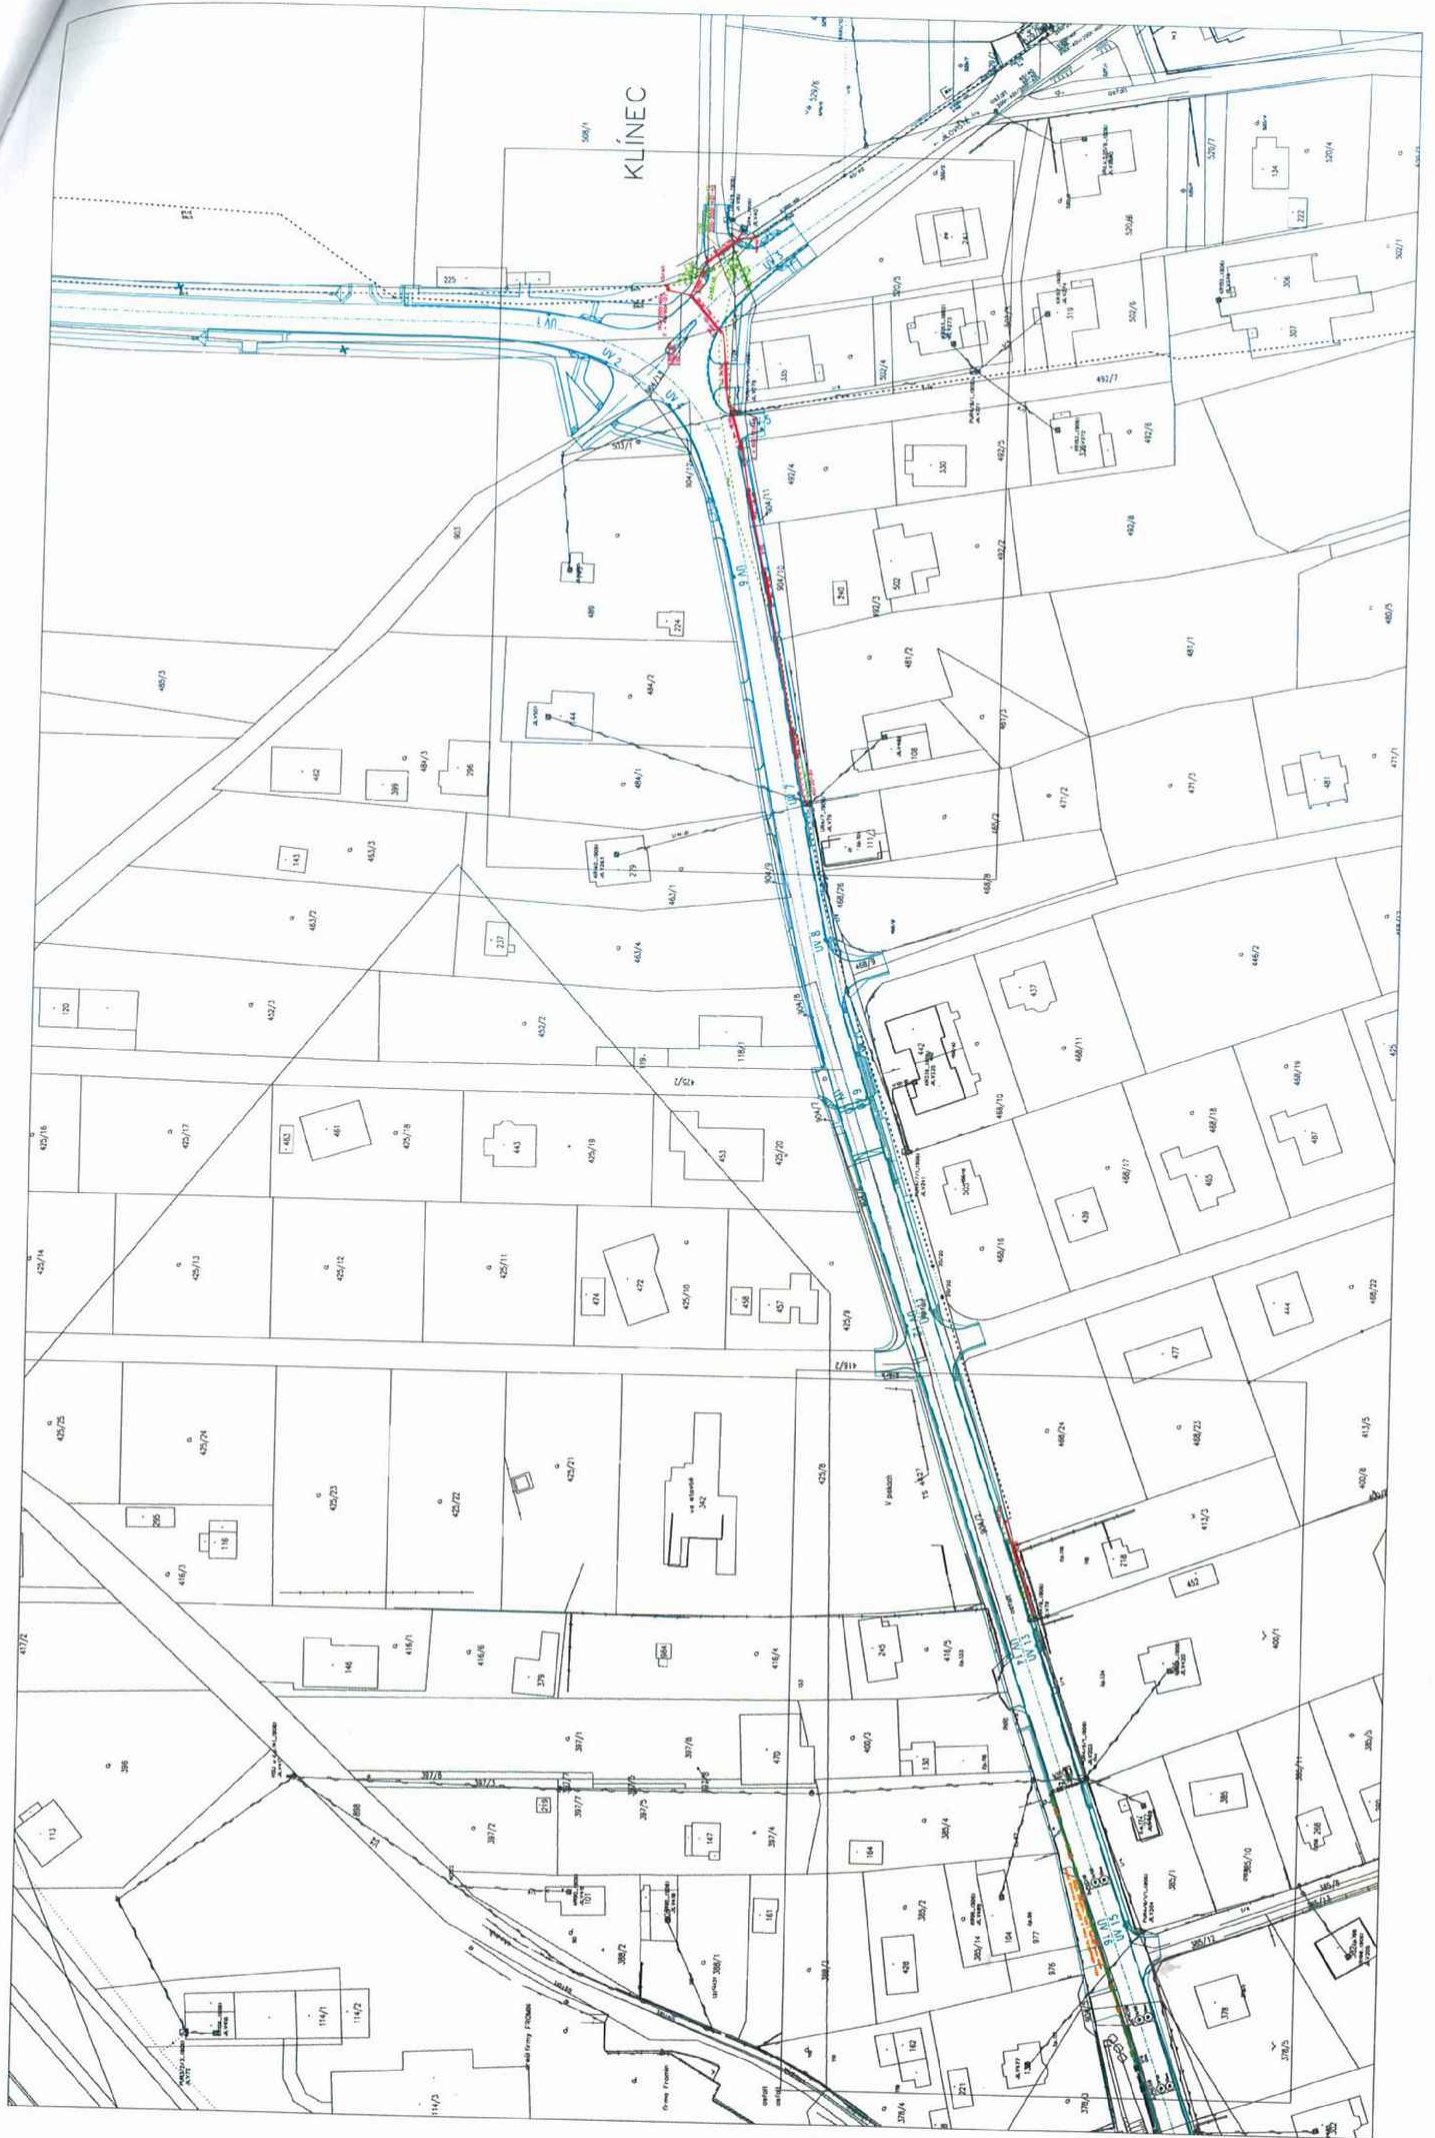

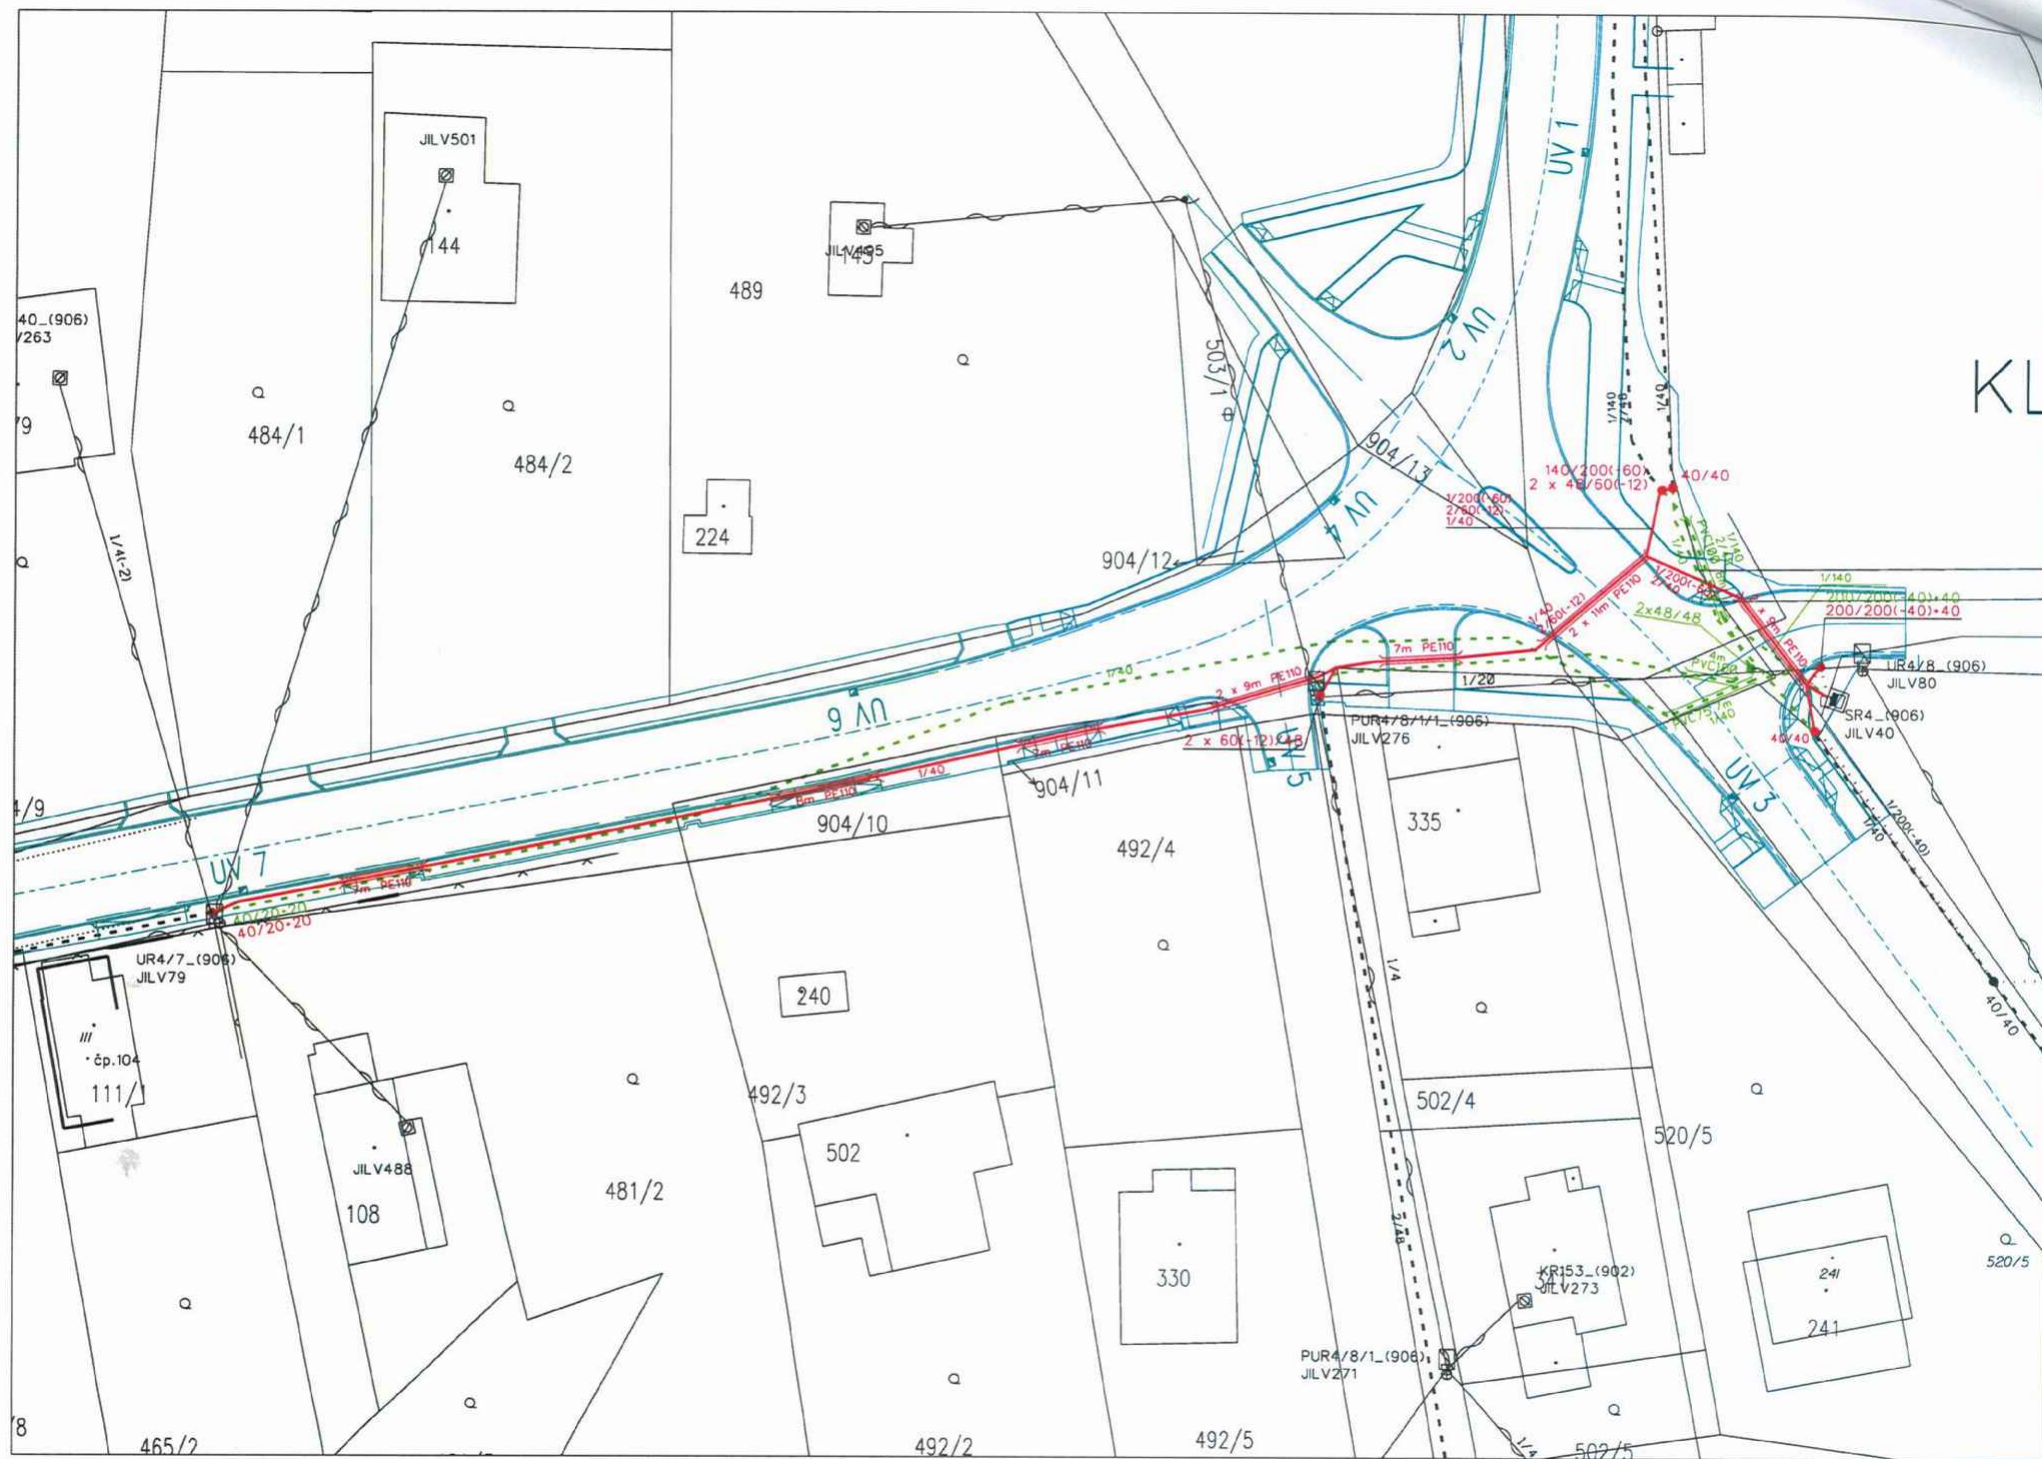

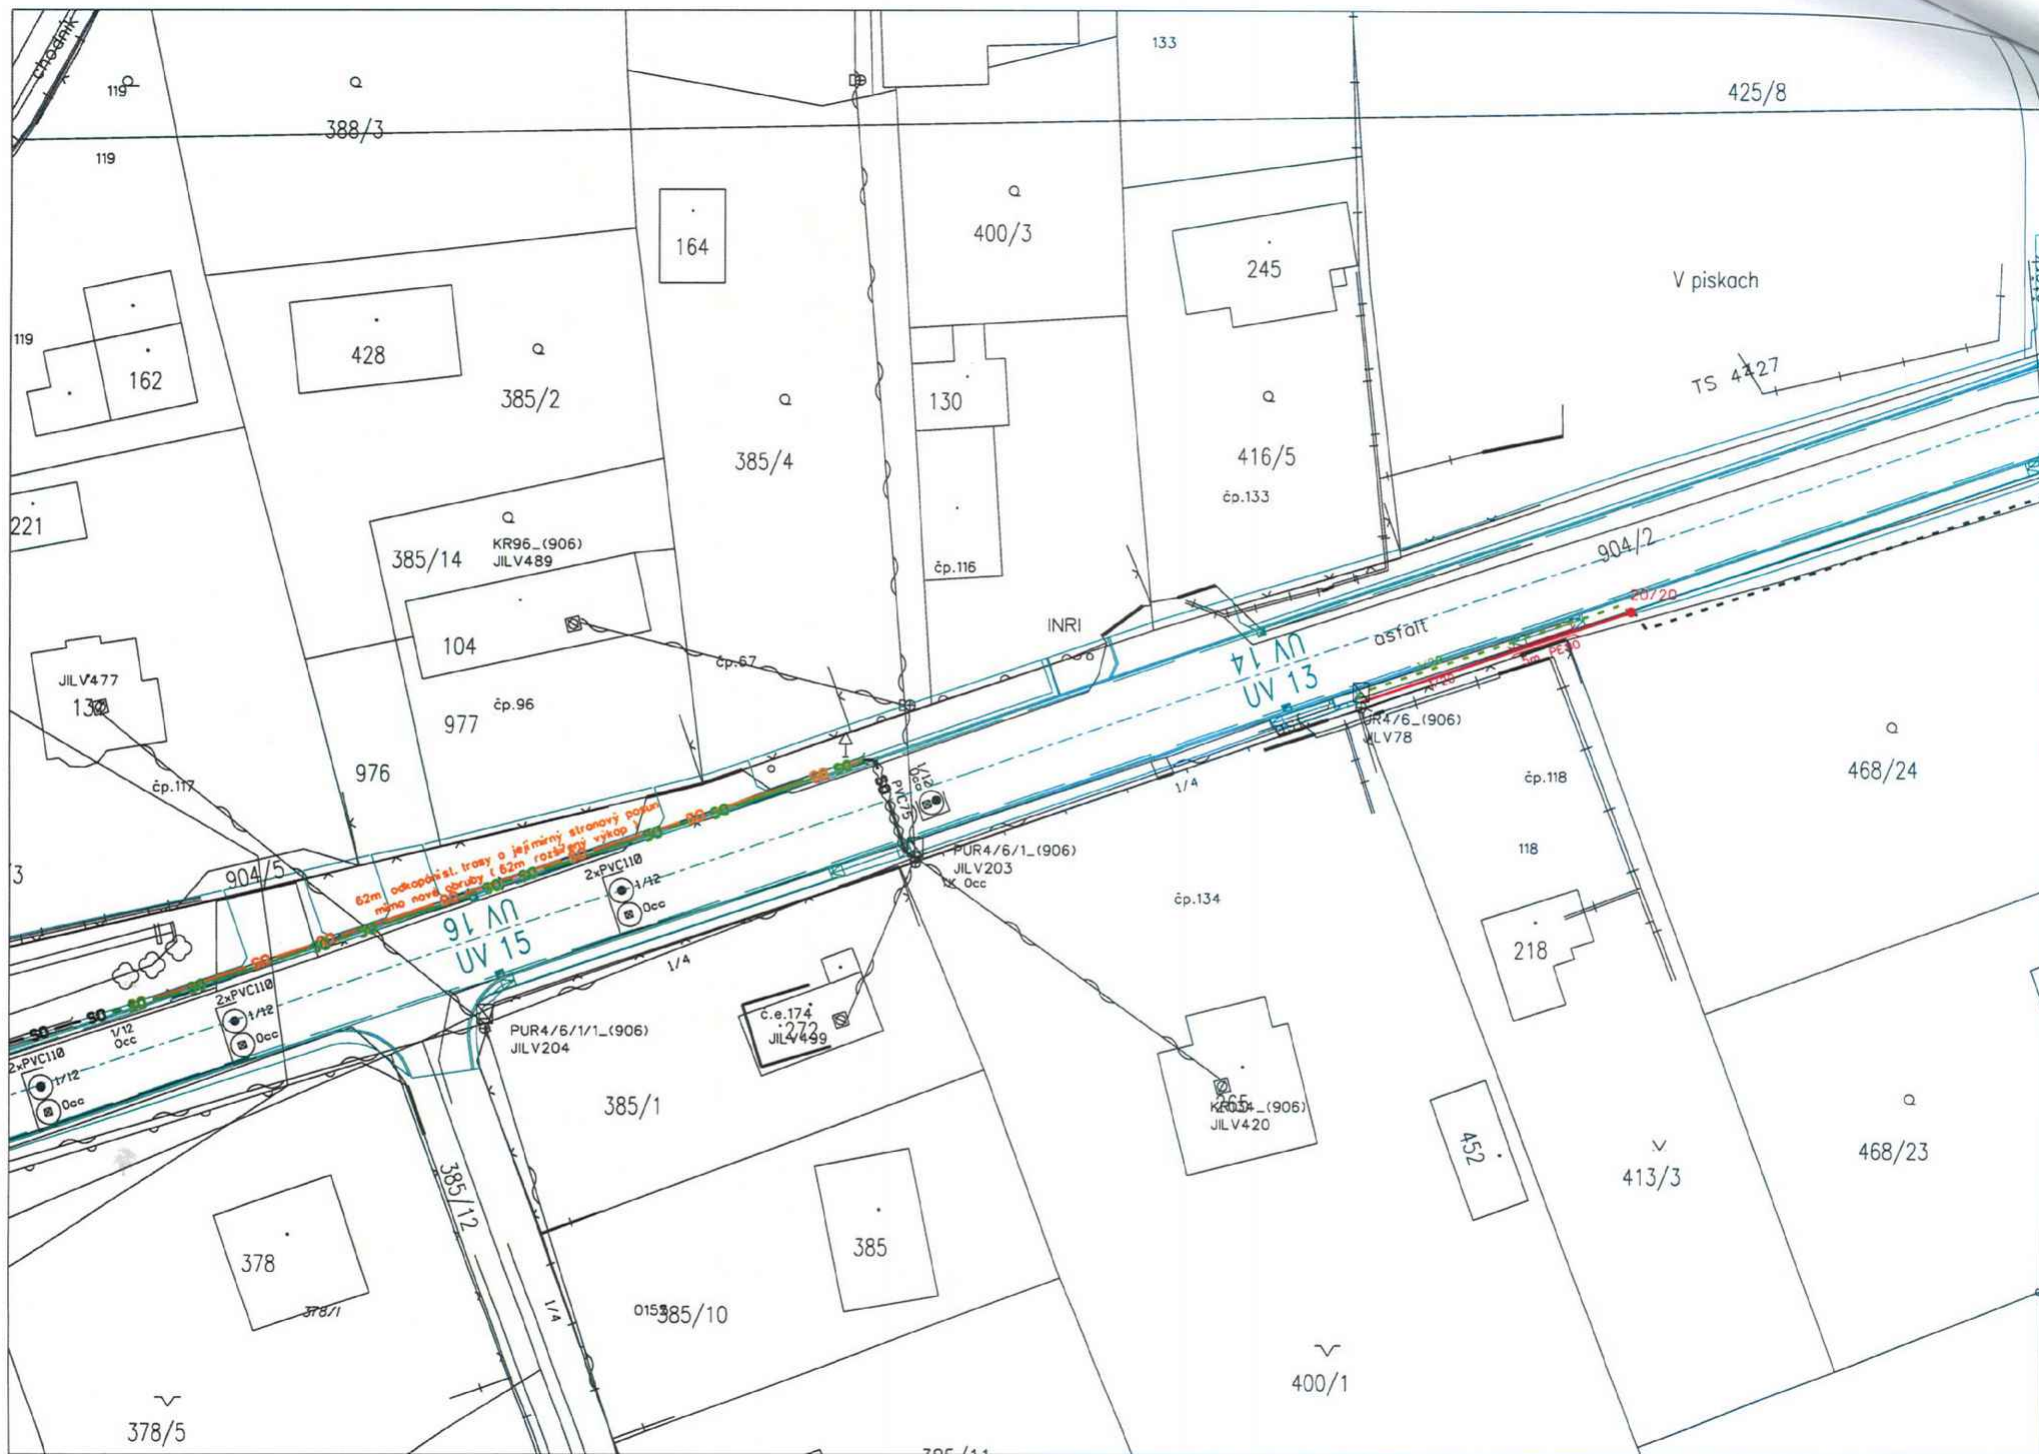

Název stavby: **VPI Klíнец silnice III/1025 a 0042**
 Číslo SPP prvku:
 Zhotovitel PD: CETIN,a.s.

Rekapitulace nákladů:

PŘÍPRAVA	32 340,53 Kč
ZEMNÍ PRÁCE	195 875,88 Kč
MONTÁŽ	53 671,85 Kč
GEODETICKÉ PRÁCE PŘÍPRAVA	7 797,36 Kč
GEODETICKÉ PRÁCE REALIZACE	15 171,95 Kč
VĚCNÁ BŘEMENA PŘÍPRAVA	10 183,00 Kč
VĚCNÁ BŘEMENA REALIZACE	37 485,15 Kč
PROVOZNÍ PRÁCE	0,00 Kč
MATERIÁL DOD. CETIN	0,00 Kč
MATERIÁL VYŘAZENÝ	0,00 Kč
MATERIÁL ZHOTOVITELE - Vykazc	63 499,36 Kč
MATERIÁL ZHOTOVITELE - Nevyki	0,00 Kč
POPLATKY	0,00 Kč

Celkové náklady: 416 025,08 Kč

STAVEBNÍ ČINNOST 328 219,04 Kč
 NESTAVEBNÍ ČINNOST 87 806,04 Kč

PŘÍPRAVA 32 340,53 Kč
 GEODETICKÉ PRÁCE PŘÍPRAVA 7 797,36 Kč
 VĚCNÁ BŘEMENA PŘÍPRAVA 10 183,00 Kč
Příprava celkem 50 320,89 Kč

Seznam položek

Číslo SAP	Stavební činnost	Název položky	Množství
PŘÍPRAVA			
958084		Návrh cenový a technický	1.00 ks
953634		Projekt tlkm liniové metalické sítě	20275.24 JV
ZEMNÍ PRÁCE			
954970 S		Pokládka PE nebo vrapované chráničky	92.00 m
955551 S		Prohloubení rýhy š. 35cm o hl.10cm	108.00 m
955577 S		Rýha v chodníku 35/50-70	108.00 m
954951 S		Rýha v chodníku litý asfalt 35/50-70	74.00 m
955578 S		Rýha v chodníku rozšíření o10cm	186.00 m
952345 S		Rýha v trávě 35/70-100	25.00 m
954955 S		Rýha vjezd litý asfalt 35/70-90	27.00 m
952378 S		Sondáž pro zaměř. stáv. tras neodpov.TSM	3.00 ks
955053 S		Vytyčení trasy v zastavěném terénu	234.00 m
951349 S		Zřízení a odstr.přech.lávky z ocel.desky	7.00 ks

MONTÁŽ

955010 S	Demontáž úložné trubky	62.00 m
955029 S	Demontáž úložných kabelů do 15 XN	62.00 m
952649 S	Měření stejnosměrné během stavby- první	14.00 ks
952650 S	Měření stejnosměrné během stavby - další	150.00 ks
952647 S	Měření útlumu během stavby- první čtyřka	4.00 ks
954999 S	Montáž jedné čtyřky s jednostr. číslování	118.00 ks
955000 S	Montáž jedné čtyřky s oboustr. číslováním	10.00 ks
955268 S	Montáž podzemní tratě síťové metalické	4900.48 JV

koordinace se stavebníkem

955282 S	Montáž spojky smrštiteľné nad 50 čtyřek	2.00 ks
955281 S	Montáž spojky smrštiteľné do 50 čtyřek	8.00 ks
952602 S	Montáž trubky úložné	62.00 m
954990 S	Montáž úložných kabelů do 15 XN	367.00 m
954991 S	Montáž úložných kabelů do 50 XN	30.00 m
955298 S	Ukončení jedné čtyřky v rozvaděči	40.00 ks
955259 S	Ukončení kabelu v rozvaděči	2.00 ks
958469 S	Uvedení stavby do provozu	3720.00 JV

kolaudace

955630 S	Vyhledání průběhu tlk. kabelu při výstavbě	3.00 ks
958556 S	Zpracování dok. skut. provedení nad 50 m	1.00 ks
955066 S	Zrušení spojky smrštiteľné do 50 čtyř.	2.00 ks
955081 S	Zrušení ukončení jedné čtyřky v rozvad.	40.00 ks
955083 S	Zrušení ukončení kabelu v rozvaděči	2.00 ks
955041 S	Zrušení úložných kabelů do 50 XN	5.00 m

GEODETIKÉ PRÁCE PŘÍPRAVA

956280	Předměření trasy nad 100 m do 1km	134.00 m
956279	Předměření trasy nad 100 m do 1km pevná	1.00 ks

GEODETIKÉ PRÁCE REALIZACE

956283 S	Doměření trasy nad 100 m do 1km	134.00 m
956282 S	Doměření trasy nad 100 m do 1km pevná č.	1.00 ks
955199 S	Plán geom.pro VBŘ do 700m vč.(kus=100m)	3.00 ks

VĚCNÁ BŘEMENA PŘÍPRAVA

955313	Uzavření sml. o SB o VBŘ	5.00 ks
--------	--------------------------	---------

VĚCNÁ BŘEMENA REALIZACE

954830	Projednání Smlouvy o zřízení věcného břem	16070.00 JV
--------	---	-------------

náhrady

955315	Uzavření sml.na zákl.SSB a přípr.vkl.VBŘ	5.00 ks
958085	Zajištění vkladu/výmazu věcného břemene	5.00 ks

Limitka materiálu

Číslo SAP	Stavební činnost	Název položky	Množství
MATERIÁL ZHOTOVITELE - Vykazovaný			
303918 S		Deska krycí plast. 300x1000 mm	171.00 ks
303813 S		Fólie výstražná 330mm PE oranžová	234.00 m
303777 S		Fólie výstražná 80mm PE červenobílá	500.00 m
300118 S		Kabel plastový TCEPKPFLE 10x4x0,6	185.00 m
300128 S		Kabel plastový TCEPKPFLE 15x4x0,8	90.00 m
300130 S		Kabel plastový TCEPKPFLE 50x4x0,8	30.00 m

300117 S	Kabel plastový TCEPKPFLE 5x4x0,6	30.00 m
302550 S	Mini Marker 1401 3M Ball	23.00 ks
312425 S	Modul konektor. 9700-10P	28.00 ks
407578 S	Souprava čistící 4413L	10.00 ks
320312 S	Souprava odbočovací BOKT-5S-43/8-75/15	3.00 ks
312845 S	Spojka kabelová XAGA 500 43/ 8- 150/FLE	1.00 ks
312863 S	Spojka kabelová XAGA 500 43/8-300/FLEC	7.00 ks
312889 S	Spojka kabelová XAGA 500 75/15- 400/FLE	2.00 ks
302655 S	Trubka PE 110/3,5/6000mm	16.00 ks
MATERIÁL ZHOTOVITELE - Nevykazovaný		
304267 S	Páska lepicí iz. 19mmx20mx0,15mm černá	10.00 ks
301685 S	Páska pryž. izolační 19mmx10m Rotunda	10.00 ks



Městský úřad Mníšek pod Brdy

Stavební úřad

Dobříšská 56, 252 10 Mníšek pod Brdy

Mníšek pod Brdy, dne 5. září 2018

Č.j.: MMpB-SÚ/8141/18 - 334/2018-Rys

Spis.znač.: 334/2018

Stavebník:

Středočeský kraj, IČO 70891095, Zborovská 11 č.p. 81, Smíchov, 150 21 Praha

Zástupce:

Pontex, spol. s r.o., IČO 40763439, Bezová č.p. 1658, 147 14 Praha 4

Sdělení

o nabytí právní moci

Městský úřad Mníšek pod Brdy, stavební úřad, jako příslušný správní orgán Vám, ve smyslu ustanovení § 73 odst. 1 zákona č. 500/2004 Sb., správní řád, ve znění pozdějších předpisů (dále jen "správní řád"), sděluje, že rozhodnutí ze dne 18. července 2018 č.j. MMpB-SÚ/66/18-334/2018-Rys

nabylo právní moci

dne 4.9.2018

a je vykonatelné.

Příloha pro stavebníka:

- 1 paré ověřené projektové dokumentace, opatřené schvalovací doložkou stavebního úřadu
- rozhodnutí s doložkou nabytí právní moci

Příloha pro příslušné obce:

- 1 paré ověřené projektové dokumentace, opatřené schvalovací doložkou stavebního úřadu
- rozhodnutí s doložkou nabytí právní moci

Rozdělovník:

Účastníci řízení:

- 1D Pontex, spol. s r.o., Bezová č.p. 1658, 147 14 Praha 4
- 2D Obec Klínek, Klínek č.p. 138, 252 10 Mníšek pod Brdy
- 3D Obec Jíloviště, Pražská č.p. 81, 252 02 Jíloviště
- 4D Obec Líšnice, Líšnice č.p. 175, 252 10 Mníšek pod Brdy

Č.j.: MMpB-SÚ/8141/18 - 334/2018-Rys

Strana 1 (celkem 1)

Telefon: 318 541 924
Ústředna: 318 541 911
GSM brána: 603 842 257

Fax: 311 362 001
Internet: www.mnisek.cz
e-mail: mesto@mnisek.cz

CS, a.s. Mníšek pod Brdy

DIC: CZ00242748
ISDS: 96cbwrs



Městský úřad Mníšek pod Brdy

Stavební úřad

Dobříšská 56, 252 10 Mníšek pod Brdy

Mníšek pod Brdy, dne 18. července 2018

Č.j.: MMpB-SÚ/66/18 - 334/2018-Rys

Spis.znač.: 334/2018

Stavebník:

Středočeský kraj, IČO 70891095, Zborovská 11 č.p. 81, Smíchov, 150 21 Praha

Zástupce:

Pontex, spol. s r.o., IČO 40763439, Bezová č.p. 1658, 147 14 Praha 4

Územní rozhodnutí

Veřejnou vyhláškou

Výroková část:

Dne 3.1.2018 podal Středočeský kraj, IČO 70891095, Zborovská 11 č.p.81, Smíchov, 150 21 Praha, zastoupený společností Pontex, spol. s r.o., IČO 40763439, Bezová č.p.1658, 147 14 Praha 4 (dále jen „žadatel“) žádost na vydání územního rozhodnutí o umístění stavby: „III/1025 Bojov - Klínek, stavební úpravy (rekonstrukce) silnice, stavba 1 - silnice III/1025 a III/0042 Jíloviště - Líšnice, vybudování dešťové kanalizace, vybudování retenční nádrže, přeložku nízkého a vysokého napětí, vybudování chodníku a stavební úpravy dvou autobusových zastávek“ na pozemcích čísla parcelní 479/1 v katastrálním území Jíloviště, 366/1, 370/3, 378/5, 385/8, 385/12, 416/2, 425/2, 462/2, 462/4, 462/7, 468/7, 468/9, 468/15, 468/26, 489, 492/7, 503/1, 508/4, 576/3, 893, 903, 904/1, 904/2, 904/3, 904/6, 904/7, 904/8, 904/9, 904/10, 904/11, 904/12, 904/13, 905/1, 905/2, 905/10, 908/1, 972/3 v katastrálním území Klínek, 213/22, 213/13, 261/1, 261/3, 261/6, 261/7, 261/8, 261/14, 261/16, 262/1, 1163/1 v katastrálním území Líšnice u Prahy.

Městský úřad Mníšek pod Brdy, stavební úřad, jako stavební úřad věcně příslušný podle § 13 odst. 1 písm. d) zákona č. 183/2006 Sb., o územním plánování a stavebním řádu, ve znění pozdějších předpisů (dále jen „stavební zákon“) a jako stavební úřad místně příslušný podle § 11 zákona č. 500/2004 Sb., správní řád, ve znění pozdějších předpisů, dále jen („správní řád“), v územním řízení o umístění stavby (dále jen „územní řízení“) přezkoumal podle ustanovení § 86 a § 90 stavebního zákona, žádost o vydání rozhodnutí o umístění stavby v územním řízení a podle § 92 stavebního zákona vydává

rozhodnutí o umístění stavby

„III/1025 Bojov - Klínek, stavební úpravy (rekonstrukce) silnice, stavba 1 - silnice III/1025 a III/0042 Jíloviště - Líšnice, vybudování dešťové kanalizace, vybudování retenční nádrže, přeložku nízkého a vysokého napětí, vybudování chodníku a stavební úpravy dvou autobusových zastávek“ na pozemcích čísla parcelní 479/1 v katastrálním území Jíloviště, 366/1, 370/3, 378/5, 385/8, 385/12, 416/2, 425/2, 462/2, 462/4, 462/7, 468/7, 468/9, 468/15, 468/26, 489, 492/7, 503/1, 508/4, 576/3, 893, 903, 904/1, 904/2, 904/3, 904/6, 904/7, 904/8, 904/9, 904/10, 904/11, 904/12, 904/13, 905/1, 905/2, 905/10, 908/1, 972/3 v katastrálním území Klínek, 213/22, 213/13, 261/1, 261/3, 261/6, 261/7, 261/8, 261/14, 261/16, 262/1, 1163/1 v katastrálním území Líšnice u Prahy.

Č.j.: MMpB-SÚ/66/18 - 334/2018-Rys

Strana 1 (celkem 13)

Telefon: 318 541 924
Ústředna: 318 541 911
GSM brána: 603 842 257

Fax: 311 362 001
Internet: www.mnisek.cz
e-mail: mesto@mnisek.cz

Bankovní spojení:
ČS. a.s. Mníšek pod Brdy

IČ: 00242748
DIČ: CZ00242748
ISDS: 96cbwrs

Popis záměru:

- úprava křižovatky silnic III/1025 a III/0042 – dojde ke zmenšení dopravní plochy a doplnění středního dělicího ostrůvku na vedlejší větvi silnice III/1025. Dále úpravou dojde ke zvětšení poloměru oblouku na hlavní trase směrem na Lišnici,
- obnova krytu vozovky silnice III/1025, Klínek – R4 – oprava vozovky silnice III/1025 v úseku mezi křižovatkami se silnicemi III/0042 a III/11512 (v blízkosti podjezdu pod rychlostní silnicí R4) v délce 384 m. Dojde k odfrézování stávající obrusné vrstvy v tl. 400 mm, sanaci krajnic do úrovně zemní pláň vozovky, sanaci trhlín v části ponechané vozovky a pokládky nového dvouvrstvého krytu v tl. 100 mm z asfaltového betonu,
- úprava křižovatky silnic III/1025 a III/11512 – stávající dopravní plocha bude zmenšena tak, aby napojení vedlejší větve na silnici III/1025 bylo provedeno pod úhlem 85°. Vozovka v křižovatce bude kompletně opravena a stávající vozovka bude odstraněna a nahrazena novou konstrukcí tl. 0,46 m s krytem z asfaltového betonu,
- rozšíření a stavební úpravy silnice III/0042, průtah Klínek – v úseku od křižovatky se silnicí III/1025 po konec obce. Délka úpravy je 395 m. Součástí je i úprava napojení místních komunikací a vjezdů. Vozovka komunikace je navržena jako dvoupruhová v šířce 6,5 m,
- rozšíření a stavební úpravy silnice III/0042, Klínek – Lišnice - v úseku od konce obce Klínek do km 1,09 u golfového areálu v obci Klínek v délce 650 m. Vozovka bude rozšířena do uspořádání silniční kategorie S 6,5 s tím, že ve směrových obloucích bude aplikováno rozšíření dle ČSN 73 6102,
- výstavba nových chodníků v oblasti průsečné křižovatky v obci Klínek – v šířce 2 m,
- stavební úpravy dvou autobusových zastávek na silnici III/1025. Nástupní hrany budou provedeny v délce 13 m. Výška nástupní hrany bude provedena na 0,20 m. Minimální šířka nástupiště je navržena 2,5 m. Ve vzdálenosti 0,8 m od označnicku zastávky bude proveden signální pás,
- trvalé dopravní značení,
- dešťová kanalizace v obci Klínek, část 1 – odvodnění z povrchů komunikací a přilehlých zpevněných ploch je navrženo pomocí uličních vpustí napojených do kanalizační stoky,
- přeložka kabelu VN v km 0,000 – 0,380 (mezi transformovny PZ0151 (Klínek Pila) a PZ4627 (Klínek – Pod hřištěm),
- přeložka kabelu NN v km 0,400 – přeložka kabelů do volného terénu mezi stávajícími pojistkovými skříněmi,
- přeložka kabelu NN v km 0,280 – 0,400 – navrhuje se přeložka kabelů do chodníku mezi stávajícími pojistkovými skříněmi,
- přeložka přípojky NN TJ Klínek – na stavbu nedotčeném betonovém sloupu (č. 11) bude proveden svod do kabelového vedení před přípojkovou skříní. Nový zemní kabel bude veden ve volném terénu v souběhu s kabelem veřejného osvětlení až k fotbalovému hřišti, kde bude naspojován na kabel stávající,
- přeložka veřejného osvětlení – stavbou bude dotčen jeden stožár osvětlení, který je nyní umístěn v upravené průsečné křižovatce. Budou osazeny nové stožáry, na které budou připevněny výložníky o délce ramena 1,5 m. Na výložníku se nainstalují svítidla o výkonu 70 W,
- osvětlení přechodů – v rámci nové komunikace budou zřízeny dva přechody pro chodce. Na základě předběžného projednání Policií ČR – DI bude instalováno nové osvětlení přechodů. Osvětlení každého přechodu bude vždy tvořeno dvojicí světelných míst, která budou umístěna před přechodem ve směru projíždějících vozidel. Budou tedy instalovány žárově zinkované stožáry výšky 6 m. Na dřík stožáru bude osazen výložník a svítidlo se speciální asymetrickou charakteristikou,
- přeložka sdělovacích kabelů CETIN,
- osazení přechodového dopravního značení, které bude nutné pro zajištění organizace dopravy v průběhu stavebních prací.

Stanoví podmínky pro umístění záměru:

1. Stavba bude umístěna na pozemcích číslo parcelní 479/1 v katastrálním území Jíloviště, 366/1, 370/3, 378/5, 385/8, 385/12, 416/2, 425/2, 462/2, 462/4, 462/7, 468/7, 468/9, 468/15, 468/26, 489, 492/7, 503/1, 508/4, 576/3, 893, 903, 904/1, 904/2, 904/3, 904/6, 904/7, 904/8, 904/9, 904/10, 904/11, 904/12, 904/13, 905/1, 905/2, 905/10, 908/1, 972/3 v katastrálním území Klínek, 213/13, 213/22, 261/1, 261/3, 261/6, 261/7, 261/8, 261/14, 261/16, 262/1, 1163/1 v katastrálním území Líšnice u Prahy tak, jak je zakreslena v situačním výkresu v měřítku 1:500, který je součástí ověřené projektové dokumentace.
2. Stavebník zajistí vytyčení prostorové polohy stavby oprávněným zeměměřičem.
3. Při provádění stavby je nutno dodržovat předpisy týkající se bezpečnosti práce a použitých technických zařízení na stavbě, zejména vyhlášky č. 324/1990 Sb., o bezpečnosti práce a technických zařízení při stavebních pracích, ve znění pozdějších předpisů a zajistit ochranu zdraví a života osob na staveništi.
4. Před započatím prací požádá stavebník o vydání stavebního povolení Městský úřad Černošice, vodoprávní úřad a odbor dopravy.
5. Při stavbě budou dodrženy tyto podmínky a požadavky dotčených orgánů a správců technické a dopravní infrastruktury:

– ČEZ Distribuce, a.s. ze dne 17.2.2017 pod značkou: 1091607982:

- a) bude respektováno stávající energetická zařízení v majetku ČEZ Distribuce, a.s. (transformační stanice 22/0,4 kV, nadzemní vedení vysokého napětí VN 22 kV, podzemní vedení vysokého napětí VN 22 kV, podzemní vedení nízkého napětí NN 0,4 kV, nadzemní vedení nízkého napětí 0,4 kV) vč. dodržení jeho ochranného pásma podle zákona č. 458/2000 Sb. Nadzemní vedení nízkého napětí NN 0,4 kV ochranné pásmo nemá.
- b) uložení stávajícího podzemního vedení NN 0,4 kV, které bude zasahovat do nové komunikace, musí vyhovovat ČSN 33 2000-5-52, 521.N11.13 – kladení kabelů do země – vozovka, krajnice vozovky.

– České telekomunikační infrastruktury, a.s. ze dne 13.11.2017 pod č.j.: 767270/17:

- c) Stavebník, nebo jím pověřená třetí osoba, je povinen při provádění jakýchkoliv činností, zejména stavebních nebo jiných prací, při odstraňování havárií a projektování staveb, řídit se platnými právními předpisy, technickými a odbornými normami (včetně doporučených), správnou praxí v oboru stavebnictví a technologickými postupy a učinit veškerá opatření nezbytná k tomu, aby nedošlo k poškození nebo ohrožení sítě elektronických komunikací ve vlastnictví společnosti Česká telekomunikační infrastruktura a.s. a je výslovně srozuměn s tím, že SEK jsou součástí veřejné komunikační sítě, jsou zajišťovány ve veřejném zájmu a jsou chráněny právními předpisy.
- d) Při jakékoliv činnosti v blízkosti vedení SEK je stavebník, nebo jím pověřená třetí osoba, povinen respektovat ochranné pásmo SEK tak, aby nedošlo k poškození nebo zamezení přístupu k SEK. Při křížení nebo souběhu činností se SEK je povinen řídit se platnými právními předpisy, technickými a odbornými normami (včetně doporučených), správnou praxí v oboru stavebnictví a technologickými postupy. Při jakékoliv činnosti ve vzdálenosti menší než 1,5 m od krajního vedení vyznačené trasy SEK (dále jen PVSEK) nesmí používat mechanizačních prostředků a nevhodného nářadí.

- e) Pro případ porušení kterékoliv z povinností stavebníka, nebo jím pověřené třetí osoby, založené Všeobecnými podmínkami ochrany SEK společnosti Česká telekomunikační infrastruktura a.s., je stavebník, nebo jím pověřená třetí osoba, odpovědný za veškeré náklady a škody, které společností Česká telekomunikační infrastruktura a.s. vzniknou porušením jeho povinností.
- f) V případě, že budou zemní práce zahájeny po uplynutí doby platnosti vyjádření Česká telekomunikační infrastruktura a.s., nelze toto vyjádření použít jako podklad pro vytyčení a je třeba požádat o vydání nového vyjádření.
- g) Bude-li žadatel na společnosti Česká telekomunikační infrastruktura a.s. požadovat, aby se jako účastník správního řízení, pro jehož účely bylo toto vyjádření vydáno, vzdala práva na odvolání proti rozhodnutí vydanému ve správním řízení, pro jehož účely bylo toto vyjádření vydáno, je povinen kontaktovat POS.
- h) Započetí činnosti je stavebník, nebo jím pověřená třetí osoba, povinen oznámit POS. Oznámení bude obsahovat číslo vyjádření, k němuž se vztahují tyto podmínky.
- i) Před započatím zemních prací či jakékoliv jiné činnosti je stavebník, nebo jím pověřená třetí osoba, povinen zajistit vyznačení tras PVSEK na terénu dle polohopisné dokumentace. S vyznačenou trasou PVSEK prokazatelně seznámí všechny osoby, které budou a nebo by mohly činnosti provádět.
- j) Stavebník, nebo jím pověřená třetí osoba, je povinen upozornit jakoukoliv třetí osobu, jež bude provádět zemní práce, aby zjistila nebo ověřila stranovou a hloubkovou polohu PVSEK příčnými sondami, a je srozuměn s tím, že možná odchylka uložení středu trasy PVSEK, stranová i hloubková, činí +/- 30 cm mezi skutečným uložení PVSEK a polohovými údaji ve výkresové dokumentaci,
- k) Při provádění zemních prací v blízkosti PVSEK je stavebník, nebo jím pověřená třetí osoba, povinen postupovat tak, aby nedošlo ke změně hloubky uložení nebo prostorového uspořádání PVSEK. Odkryté PVSEK je stavebník, nebo jím pověřená třetí osoba, povinen zabezpečit proti prověšení, poškození a odcizení.
- l) Při zjištění jakéhokoliv rozporu mezi údaji v projektové dokumentaci a skutečností je stavebník, nebo jím pověřená třetí osoba, povinen bez zbytečného odkladu přerušit práce a zjištění rozporu oznámit POS. V přerušovaných pracích lze pokračovat teprve poté, co od POS prokazatelně obdržel souhlas k pokračování v pracích.
- m) V místech, kde PVSEK vystupuje ze země do budovy, rozváděče, na sloup apod. je stavebník, nebo jím pověřená třetí osoba, povinen vykonávat zemní práce se zvýšenou mírou opatrnosti s ohledem na ubývající krytí nad PVSEK. Výkopové práce v blízkosti sloupů nadzemního vedení SEK (dále jen NVSEK) je povinen provádět v takové vzdálenosti, aby nedošlo k narušení jejich stability, to vše za dodržení platných právních předpisů, technických a odborných norem, správné praxi v oboru stavebnictví a technologických postupů.
- n) Při provádění zemních prací, u kterých nastane odkrytí PVSEK, stavebník, nebo jím pověřená třetí osoba před zakrytím PVSEK vyzvat POS ke kontrole. Zához je oprávněn provést až poté, kdy prokazatelně obdržel souhlas POS.
- o) Stavebník, nebo jím pověřená třetí osoba, není oprávněn manipulovat s kryty kabelových komor a vstupovat do kabelových komor bez souhlasu společnosti Česká telekomunikační infrastruktura a.s.
- p) Stavebník, nebo jím pověřená třetí osoba, není oprávněn trasu PVSEK mimo vozovku přejíždět vozidly nebo stavební mechanizací, a to až do doby než PVSEK řádně zabezpečí proti mechanickému poškození. Stavebník, nebo jím pověřená třetí osoba, je povinen projednat s POS způsob mechanické ochrany trasy

PVSEK. Při přepravě vysokého nákladu nebo mechanizace pod trasou NVSEK je stavebník, nebo jím pověřená třetí osoba, povinen respektovat výšku NVSEK nad zemí.

- q) Stavebník, nebo jím pověřená třetí osoba, není oprávněn na trase PVSEK (včetně ochranného pásma) jakkoliv měnit niveletu terénu, vysazovat trvalé porosty ani měnit rozsah a konstrukci zpevněných ploch (např. komunikací, parkovišť, vjezdů aj.).
- r) Stavebník, nebo jím pověřená třetí osoba, je povinen manipulační a skladové plochy zřizovat v takové vzdálenosti od NVSEK, aby činnosti na/v manipulačních a skladových plochách nemohly být vykonávány ve vzdálenosti menší než 1 m od NVSEK.
- s) Stavebník, nebo jím pověřená třetí osoba, není oprávněn užívat, přemísťovat a odstraňovat technologické, ochranné a pomocné prvky SEK.
- t) Stavebník, nebo jím pověřená třetí osoba, není oprávněn bez předchozího projednání jakkoliv manipulovat s případně odkrytými prvky SEK, zejména s ochrannou skříňí optických spojek, optickými spojkami, technologickými rezervami či jakýmkoliv jiným zařízením SEK.
- u) Stavebník, nebo jím pověřená třetí osoba, je povinen každé poškození či krádež SEK neprodleně od okamžiku zjištění takové skutečnosti, oznámit POS na telefonní číslo: 606 936 184 nebo poruchové službě společnosti Česká telekomunikační infrastruktura a.s., telefonní číslo 800 184 084, pro oblast Praha lze užít telefonní číslo 241 400 500.
- v) Stavebník, nebo jím pověřená třetí osoba, je povinen před zahájením jakýkoliv prací v budovách a jiných objektech, kterými by mohl ohrozit stávající SEK, prokazatelně kontaktovat POS a zajistit u společnosti Česká telekomunikační infrastruktura a.s. bezpečné odpojení SEK.
- w) Při provádění činností v budovách a jiných objektech je stavebník, nebo jím pověřená třetí osoba, povinen v souladu s právními předpisy, technickými a odbornými normami (včetně doporučených), správnou praxí v oboru stavebnictví a technologickými postupy provést mimo jiné průzkum vnějších i vnitřních vedení SEK na omítce i pod ní.
- x) Pokud činností stavebníka, nebo jím pověřené třetí osoby, k níž je třeba povolení správního orgánu dle zvláštního právního předpisu, dojde k ohrožení či omezení SEK, je stavebník, nebo jím pověřená třetí osoba, povinen kontaktovat POS a předložit zakreslení SEK do příslušné dokumentace stavby (projektové, realizační, koordinační atp.).
- y) V případě, že pro činnosti stavebníka, nebo jím pověřené třetí osoby, není třeba povolení správního orgánu dle zvláštního právního předpisu, je stavebník, nebo jím pověřená třetí osoba, povinen předložit zakreslení trasy SEK i s příslušnými kótami do zjednodušené dokumentace (katastrální mapa, plánec), ze které bude zcela patrná míra dotčení SEK,
- z) Při projektování stavby, rekonstrukce či přeložky vedení a zařízení silových elektrických sítí, elektrických trakcí vlaků a tramvají, nejpozději však před zahájením správního řízení ve věci povolení stavby, rekonstrukce či přeložky vedení a zařízení silových elektrických sítí, elektrických trakcí vlaků a tramvají, je stavebník, nebo jím pověřená třetí osoba, povinen provést výpočet rušivých vlivů, zpracovat ochranná opatření a předat je POS.
- aa) Při projektování stavby, při rekonstrukci, která se nachází v ochranném pásmu radiových tras společnosti Česká telekomunikační infrastruktura a.s. a překračuje

výšku 15 m nad zemským povrchem, a to včetně dočasných objektů zařízení staveniště (jeřáby, konstrukce, atd.), nejpozději však před zahájením správního řízení ve věci povolení takové stavby, je stavebník nebo jím pověřená třetí osoba, povinen kontaktovat POS. Ochranné pásmo radiových tras v šíři 50 m je zakresleno do situačního výkresu. Je tvořeno dvěma podélnými pruhy o šíři 25 m po obou stranách radiového paprsku v celé délce, resp. 25 m kruhem kolem vysílacího radiového zařízení.

- bb) Pokud se v zájmovém území stavby nachází podzemní silnoproudé vedení (NN) společnosti Česká telekomunikační infrastruktura a.s. je stavebník, nebo jím pověřená třetí osoba, před zahájením správního řízení ve věci povolení správního orgánu k činnosti stavebníka, nebo jím pověřené třetí osoby, nejpozději však před zahájením stavby, povinen kontaktovat POS,
- cc) Pokud by navrhované stavby (produktovody, energovody aj.) svými ochrannými pásmy zasahovaly do prostoru stávajících tras a zařízení SEK, či do jejich ochranných pásem, je stavebník, nebo jím pověřená třetí osoba, povinen realizovat taková opatření, aby mohla být prováděna údržba a opravy SEK, a to i za použití mechanizace, otevřeného plamene a podobných technologií.
- dd) Stavebník, nebo jím pověřená třetí osoba, je povinen v místech křížení PVSEK se sítěmi technické infrastruktury, pozemními komunikacemi, parkovacími plochami, vjezdy atp. ukládat PVSEK v zákonnými předpisy stanovené hloubce a chránit PVSEK chráničkami s přesahem minimálně 0,5 m na každou stranu od hrany křížení. Chráničku je povinen utěsnit a zamezit vnikání nečistot.
- ee) Stavebník nebo jím pověřená třetí osoba, je výslovně srozuměn s tím, že v případě, kdy hodlá umístit stavbu sjezdu či vjezdu, je povinen stavbu sjezdu či vjezdu umístit tak, aby metalické kabely SEK nebyly umístěny v hloubce menší než 0,6 m a optické nebyly umístěny v hloubce menší než 1 m.
- ff) Stavebník, nebo jím pověřená třetí osoba, je povinen základy (stavby, opěrné zdi, podezdívky apod.) umístit tak, aby dodržel minimální vodorovný odstup 1,5 m od krajního vedení, případně kontaktovat POS.
- gg) Stavebník, nebo jím pověřená třetí osoba, není oprávněn trasy PVSEK znepřístupnit (např. zabetonováním).
- hh) Stavebník, nebo jím pověřená třetí osoba, je při křížení a souběhu stavby nebo sítě technické infrastruktury s kabelovodem povinen zejména:
 - pokud plánované stavby nebo trasy sítě technické infrastruktury budou umístěny v blízkosti kabelovodu ve vzdálenosti menší než 2 m nebo při křížení kabelovodu ve vzdálenosti menší než 0,5 m nad nebo kdekoliv pod kabelovodem, předložit POS zakreslení v příčných řezech,
 - do příčného řezu zakreslit také profil kabelové komory v případě, kdy jsou sítě technické infrastruktury či stavby umístěny v blízkosti kabelové komory ve vzdálenosti menší než 2 m,
 - neumísťovat nad trasou kabelovodu v podélném směru sítě technické infrastruktury,
 - předložit POS vypracovaný odborný statický posudek včetně návrhu ochrany tělesa kabelovodu pod stavbou, ve vjezdu nebo pod zpevněnou plochou,
 - nezakrývat vstupy do kabelových komor, a to ani dočasně,
 - projednat s POS, nejpozději ve fázi projektové přípravy, jakékoliv výkopové práce, které by mohly být vedeny v úrovni či pod úrovní kabelovodu nebo

kabelové komory a veškeré případy, kdy jsou trajektorie podvrtnů a protlaků ve vzdálenosti menší než 1,5 m od kabelovodu.

– **1. SčV, a.s. ze dne 20.2.2017 pod č.j.: TÚP/010/17/PB:**

- a) v místě návrhu rekonstrukce uvedené komunikace, k.ú. Klíнец, jsou uloženy vodohospodářské sítě (dále VH sítě) v majetku obce Klíнец, a vodovodní a kanalizační přípojky. Dále jsou zde budovány nové VH sítě v rámci stavby: „Připojení obce Klíнец na SV mníšeckého regionu“,
- b) je potřeba dodržet podmínky ochranného pásma vodovodu a kanalizace podle zákona č. 274/2001 Sb., § 23. Nad trasou a v ochranném pásmu vodovodu a kanalizace, nesmí být postavena žádná trvalá stavba s touto související, zřízeny deponie, navážka, atd. VH sítě musí zůstat uloženy ve stávající hloubce,
- c) budou dodrženy nejmenší dovolené vodorovné a svislé vzdálenosti pro souběh a křížení stávajícího trubního vedení s ostatním vedením dle ČSN 73 6005 hlava 4 a 5, příloha A až C,
- d) nadzemní zařízení vodovodu a kanalizace musí být usazeno do nivelety konečné povrchové úpravy terénu,
- e) dešťové vody nebudou odvedeny do stávající splaškové kanalizace,
- f) v rámci výše uvedené stavby vlastník VH sítí provede jejich úpravy a výměnu nevyhovujících vodovodních a kanalizačních přípojek. Zahájení stavby bude vlastníku Obci Klíнец oznámeno 1 měsíc předem, pro možnost zjištění stavu VH sítí a upřesnění úprav na VH sítích a přípojkách. Bude nutná vzájemná spolupráce mezi společnostmi, provádějící rekonstrukci komunikace, vlastníkem VH sítí Obcí Klíнец a servisní organizací 1. SčV, a.s.,
- g) projektová dokumentace ke stavebnímu povolení bude předložena 1. SčV, a.s. k vydání technických podmínek a podmínek k provádění stavby.

– **NIPI bezbariérové prostředí, o.p.s. ze dne 27.2.2017 pod značkou: 110170084:**

- a) V dalším stupni projektové dokumentace bude zakresleno osazení hmatných prvků pro nevidomé. Jejich osazení bude provedeno v souladu s informacemi v průvodní a souhrnné technické zprávě, která koresponduje s požadavky vyhlášky 398/2009 Sb. osazení signálními a varovnými pásy u chodníků, míst pro přecházení a v místech snížených obrubníků dle bodů 1.2.4, 2.2.1 a 2.2.3 přílohy č.2 k vyhlášce.

– **Krajského ředitelství policie středočeského kraje, územní odbor Praha venkov – ZÁPAD:**

- a) těleso pozemní komunikace bude svými parametry odpovídat ČSN 73 6110, TP 170,
- b) při výstavbě chodníků je nezbytné dodržet ustanovení § 4 vyhlášky č. 398/2009 Sb.,
- c) sjezdy na komunikaci musí být zřízeny v souladu s ustanoveními § 12 vyhlášky 104/1997 Sb., v platném znění, kterou se provádí zákon o pozemních komunikacích,
- d) umístění dopravního značení bude řešeno v dalším stupni PD a bude provedeno v souladu se zákonem č. 361/2000Sb., o provozu na pozemních komunikacích ČSN EN 12899-1 a TP 65 „Zásady pro dopravní značení“,
- e) osazení místní úpravy na pozemní komunikaci bude v souladu s § 78 zák. č. 361/2000 Sb., ve znění pozdějších předpisů, o provozu na pozemních komunikacích,

- f) autobusové zastávky musí svým provedením splňovat ČSN 73 6425-1,
 - g) přechody pro chodce budou pro zvýšení bezpečnosti nasvíceny a osvětlením odlišným od okolního veřejného osvětlení (většinou bílá barva),
 - h) konstrukce nových zpevněných ploch pozemních komunikací a chodníků musí svými parametry provedením a způsobem připojení vyhovovat výše uvedeným požadavkům bezpečného užívání staveb, bezpečného a plynulého provozu na přilehlých pozemních komunikacích. Musí též splňovat požadavky na dopravní obslužnost, parkování a přístup požární techniky.
- Městského úřadu Černošice, odboru životního prostředí ze dne 20.2.2017 pod č.j.: MUCE 11087/2017 OŽP/Ště:
- a) dešťová kanalizace pro odvodnění tělesa silnice je součástí stavby silnice a podléhá povolení silničního stavebního úřadu. Vodoprávní úřad k části dokumentace týkající se dešťové kanalizace vydá závazné stanovisko podle § 104 odst. 9 vodního zákona. Stavba musí být projednána se správcem potoka Korábka, do kterého bude kanalizace zaústěna (Lesy České republiky, s.p., správa toků) a s Povodím Vltavy, s.p. Jejich vyjádření je třeba doložit k žádosti o závazné stanovisko.

Označení účastníků řízení podle § 27 odst. 1 písm. a) správního řádu:

Středočeský kraj, IČO 70891095, Zborovská 11 č.p. 81, Smíchov, 150 21 Praha, zastoupený společností Pontex, spol. s r.o., IČO 40763439, Bezová č.p.1658, 147 14 Praha 4.

Odůvodnění:

Dne 3.1.2018 podal Středočeský kraj, IČO 70891095, Zborovská 11 č.p.81, Smíchov, 150 21 Praha, zastoupený společností Pontex, spol. s r.o., IČO 40763439, Bezová č.p.1658, 147 14 Praha 4 (dále jen „žadatel“) žádost na vydání územního rozhodnutí o umístění stavby: „III/1025 Bojov - Klíneček, stavební úpravy (rekonstrukce) silnice, stavba 1 - silnice III/1025 a III/0042 Jíloviště - Líšnice, vybudování dešťové kanalizace, vybudování retenční nádrže, přeložku nízkého a vysokého napětí, vybudování chodníku a stavební úpravy dvou autobusových zastávek“ na pozemcích čísla parcelní 479/1 v katastrálním území Jíloviště, 366/1, 370/3, 378/5, 385/8, 385/12, 416/2, 425/2, 462/2, 462/4, 462/7, 468/7, 468/9, 468/15, 468/26, 489, 492/7, 503/1, 508/4, 576/3, 893, 903, 904/1, 904/2, 904/3, 904/6, 904/7, 904/8, 904/9, 904/10, 904/11, 904/12, 904/13, 905/1, 905/2, 905/10, 908/1, 972/3 v katastrálním území Klíneček, 213/22, 213/13, 261/1, 261/3, 261/6, 261/7, 261/8, 261/14, 261/16, 262/1, 1163/1 v katastrálním území Líšnice u Prahy. Uvedeným dnem bylo územní řízení zahájeno.

Stavební úřad opatřením ze dne 13.3.2018 oznámil zahájení územního řízení všem známým účastníkům řízení, veřejnosti a dotčeným orgánům a upozornil je v souladu s ustanovením § 87 a § 89 stavebního zákona na lhůtu pro podání závazných stanovisek, připomínek a námitek.

Dne 11.4.2018 podala jednatelka společnosti Ego Dekor, s.r.o. Daniela Semecká námitku do zahájení řízení o umístění předmětné stavby.

Dne 28.5.2018 Středočeský kraj, IČO 70891095, Zborovská 11 č.p. 81, Smíchov, 150 21 Praha, zastoupený společností Pontex, spol. s r.o., IČO 40763439, Bezová č.p.1658, 147 14 Praha 4, podal odpověď na námitku výše uvedeného účastníka řízení.

K námitce účastníka řízení společnosti Ego Dekor, s.r.o., podané prostřednictvím jednatelky Daniely Semecké stavební úřad uvádí:

Námítka:

Jako vlastník pozemku číslo parcelní 462/9 a 462/7 požadujeme zřízení sjezdu z silnice označované v PD jako SO 05 na parcelu č. 462/7 kolem trafostanice. Parcela byla zřízena za účelem zřízení veřejné komunikace k číslu parcelnímu 462/9 a následovně 454, 453, a 423. Takto bylo prezentováno ze strany obce jakožto objednatel PD.

Stavební úřad se námitkou zabýval a uvádí, že dle § 79 odst. 2 písm. i) stavebního zákona, sjezdy a nájezdy na pozemní komunikace sloužící k připojení sousední nemovitosti nevyžadují rozhodnutí o umístění stavby ani územní souhlas. Předmětem umístění stavby je rekonstrukce silnic III/1025 a III/0042 vč. vyvolaných přeložek předmětnou stavbou. Realizace nového sjezdu k pozemkům čísla parcelní 462/7 a 462/9 v katastrálním území Klínek není předmětem této stavby. Dle vyjádření stavebníka tj. Středočeského kraje v zastoupení společnosti Pontex, s.r.o., ze dne 28.5.2018, je realizace sjezdu možná současně i dodatečně. Podmínkou vybudování sjezdu je realizace propustky neboť sjezd musí překročit podélný příkop silnice. Je možné sjezd doplnit do této stavby v případě dohody společnosti Eko dekor, s.r.o. s investory této stavby. Stavební úřad proto k výše uvedené námitce nepřihlíží.

Okruh účastníků územního řízení byl vymezen následovně:

Žádost byla doložena dokumentací vypracovanou oprávněnou osobou, doklady, prokazujícími vlastnické nebo jiné právo provést stavbu a těmito stanovisky dotčených orgánů, správců inženýrských sítí a účastníků územního řízení:

- vyjádřením ČEZ Distribuce, a.s. ze dne 17.2.2017 pod značkou: 1091607982,
- vyjádřením České telekomunikační infrastruktury, a.s. ze dne 13.11.2017 pod č.j.: 767270/17,
- vyjádřením I. SčV, a.s. ze dne 20.2.2017 pod č.j.: TÚP/010/17/PB,
- vyjádřením NIPI bezbariérové prostředí, o.p.s. ze dne 27.2.2017 pod značkou: 110170084,
- vyjádřením Krajského ředitelství policie středočeského kraje, územní odbor Praha venkov – ZÁPAD,
- stanoviskem Městského úřadu Černošice, odboru životního prostředí ze dne 20.2.2017 pod č.j.: MUCE 11087/2017 OŽP/Ště,

- vyjádřením Krajského úřadu Středočeského kraje, odboru životního prostředí a zemědělství ze dne 20.2.2017 pod č.j.: 011656/2017/KUSK,
- vyjádřením RWE GasNet, s.r.o. ze dne 10.5.2017 pod značkou: 5001454765,
- stanoviskem Hasičského záchranného sboru Středočeského kraje, krajské ředitelství, odloučené pracoviště Řevnice ze dne 30.1.2017 pod ev. č. PZ-62-2/2017/PD,
- stanoviskem Městského úřadu Černošice, odborem stavební úřad – oddělení dopravy a správy komunikací ze dne 9.2.2017 pod č.j.: MUCE 9194/2017 OSU,
- stanoviskem Městského úřadu Černošice, odborem školství, kultury a cestovního ruchu ze dne 16.3.2017 pod č.j.: MUCE 4700/2017/OSKCR/SF,
- vyjádřením obce Lišnice ze dne 10.2.2017 pod č.j.: 112/2017/Liš.-PZ,
- vyjádřením Ředitelství silnic a dálnic ČR ze dne 10.3.2017 pod značkou: 1584/RSD/21200/BP/2017,
- závazným stanoviskem Krajské hygienické stanice Středočeského kraje se sídlem v Praze ze dne 8.2.2017 pod č.j.: KHSSC 03648/2017,
- vyjádřením ČEZ Distribuce, a.s. ze dne 13.11.2017 pod značkou: 0100834225,
- vyjádřením obce Klínek ze dne 15.11.2017 pod značkou: 171115/MP1,
- závazným stanoviskem Městského úřadu Černošice, odboru územního plánování ze dne 22.5.2018 pod č.j.: MUCE 31660/2018 OUP.

Stavební úřad zajistil vzájemný soulad předložených závazných stanovisek dotčených orgánů vyžadovaných zvláštními předpisy, zabezpečil plnění požadavků vlastníků sítí technického vybavení a podmínky stanovisek zahrnul do podmínek tohoto rozhodnutí.

Z hledisek, uvedených v § 90 stavebního zákona posoudil stavební úřad záměr žadatele takto:

Umísťovaný záměr je v souladu s požadavky:

- tohoto zákona a jeho prováděcích právních předpisů, zejména s obecnými požadavky na využívání území dotčené pozemky se nachází v plochách technické infrastruktury,
- na veřejnou dopravní nebo technickou infrastrukturu k možnosti a způsobu napojení nebo k podmínkám dotčených ochranných a bezpečnostních pásem,
- podle stavebního zákona a jeho prováděcích předpisů - žádost obsahuje veškeré náležitosti, které upravuje ustanovení § 86 stavebního zákona, § 3 vyhlášky č. 503/2006 Sb., o podrobnější úpravě územního řízení, veřejnoprávní smlouvy a územního opatření, v platném znění, dokumentace stavby je v souladu s přílohou č. 1 k této vyhlášce, je v souladu s ustanovením vyhlášky č. 268/2009 Sb., o technických požadavcích na stavby, ve znění pozdějších předpisů (dále jen "TPS"), vyhláškou č. 398/2009Sb., o obecných technických požadavcích zabezpečujících bezbariérové užívání staveb, a dále je v souladu s obecnými požadavky na využívání území vyhlášky č. 501/2006 Sb., o obecných požadavcích na využívání území, v platném znění.
- zvláštních právních předpisů a se závaznými stanovisky, popřípadě s rozhodnutími dotčených orgánů podle zvláštních právních předpisů nebo tohoto zákona, popřípadě s výsledkem řešení rozporů – k umístění staveb byla vydána kladná stanoviska všech dotčených orgánů, hájících zájmy chráněné zvláštními právními předpisy.

Rozhodnutí obsahuje náležitosti dle § 9 vyhlášky č. 503/2006 Sb., o podrobnější úpravě územního řízení, veřejnoprávní smlouvy a územního opatření, v platném znění.

Stavební úřad rozhodl, jak je uvedeno ve výroku rozhodnutí, za použití ustanovení právních předpisů ve výroku uvedených.

Poučení:

Proti tomuto rozhodnutí se lze odvolat ke Krajskému úřadu Středočeského kraje, odboru územního plánování a stavebního řádu, Zborovská č.p.11, 150 21 Praha 5, a to do 15 dnů ode dne jeho doručení podáním u zdejšího správního orgánu. Včas podané a přípustné odvolání má odkladný účinek.

Odvoláním lze napadnout výrokovou část rozhodnutí, jednotlivý výrok nebo jeho vedlejší ustanovení.

Odvolání jen proti odůvodnění rozhodnutí je nepřipustné.

Odvolání musí mít náležitosti uvedené v § 37 odst. 2 správního řádu a musí obsahovat údaje o tom, proti kterému rozhodnutí směřuje, v jakém rozsahu ho napadá a v čem je spatřován rozpor s právními předpisy nebo nesprávnost rozhodnutí nebo řízení, jež mu předcházelo. Není-li v odvolání uvedeno, v jakém rozsahu odvolatel rozhodnutí napadá, platí, že se domáhá zrušení celého rozhodnutí. Odvolání se podává s potřebným počtem stejnopisů tak, aby jeden stejnopis zůstal správnímu orgánu a aby každý účastník dostal jeden stejnopis. Nepodá-li účastník potřebný počet stejnopisů, vyhotoví je správní orgán na náklady účastníka.


K novým skutečnostem a k návrhům na provedení nových důkazů, uvedeným v odvolání nebo v průběhu odvolacího řízení, se přihlédne jen tehdy, jde-li o takové skutečnosti nebo důkazy, které účastník nemohl uplatnit dříve. Namítá-li účastník, že mu nebylo umožněno učinit v řízení v prvním stupni určitý úkon, musí být tento úkon učiněn spolu s odvoláním.

Územní rozhodnutí má podle § 93 odst. 1 stavebního zákona platnost 2 roky ode dne nabytí právní moci. Podmínky územního rozhodnutí o umístění stavby, změně využití území nebo změně vlivu užívání stavby na území platí po dobu trvání stavby či zařízení nebo užívání území, nedošlo-li z povahy věci k jejich konzumaci.

Územní rozhodnutí nepozbývá platnosti:

- a) bylo-li na základě žádosti podané v době jeho platnosti vydáno pravomocné stavební povolení nebo jiné obdobné rozhodnutí podle tohoto zákona nebo zvláštních právních předpisů, nebo nabytí-li v době jeho platnosti právních účinků souhlas s provedením ohlášeného stavebního záměru,
- b) bylo-li v době jeho platnosti započato s využitím území pro stanovený účel v případech, kdy se povolení rozhodnutí nebo jiný úkon nevydává,
- c) vzniklo-li na základě oznámení stavebního záměru posouzeného autorizovaným inspektorem podaného v době platnosti právo stavební záměr realizovat, nebo
- d) byla-li na základě návrhu veřejnoprávní smlouvy nahrazující stavební povolení podaného v době jeho platnosti uzavřena tato veřejnoprávní smlouva a tato veřejnoprávní smlouva nabytí účinnosti.

Územní rozhodnutí pozbývá platnosti též dnem, kdy stavební úřad obdržel sdělení žadatele, že upustil od záměru, ke kterému se rozhodnutí vztahuje. To neplatí, byla-li realizace záměru již zahájena.

 

Poplatek:

Správní poplatek podle zákona č. 634/2004 Sb., o správních poplatcích, ve znění pozdějších předpisů se nevyměňuje.

Rozdělovník:

Účastníci řízení:

Doručení veřejnou vyhláškou (vlastníci sousedních pozemků):

Účastníci územního řízení dle § 85 odst. 2 stavebního zákona, v souladu s ustanovením § 144 zákona č. 500/2004 Sb., správní řád, ve znění pozdějších předpisů:

38D Vlastníci pozemků čísla parcelní: 111/1 (stavební), 118/1 (stavební), 130 (stavební), 370/2, 378/2, 378/3, 385/1, 385/4, 400/1, 413/3, 416/5, 425/8, 425/9, 425/20, 452/2, 462/3, 462/4, 462/7, 463/1, 463/4, 468/8, 468/10, 468/16, 468/24, 481/2, 484/1, 484/2, 489, 492/3, 492/4, 502/4, 520/5, 529/6, 571/5, 576/1, 898, 904/5, 904/5, 905/11, 976, 977 v katastrálním území Klíneč; čísla parcelní 400/1, 400/2, 464 v katastrálním území Jíloviště a čísla parcelní 213/16, 259/1, 259/3, 261/4, 261/5, 261/9, 261/10, 261/12, 263/1, 264/1, 1145/6, 1153/1, 1156/1 v katastrálním území Líšnice u Prahy.

Dotčené orgány:

Datová schránka:

- 39D Hasičský záchranný sbor Středočeského kraje se sídlem v Kladně, krajské ředitelství, Jana Palacha č.p. 1970, 272 01 Kladno, DS: OVM, dz4aa73
- 40D Krajské ředitelství policie Středočeského kraje správa Stř. kraje - odb. dopravní policie, Zborovská 13, 150 00 Praha 5, DS: OVM, 2dtai5u
- 41D MĚSTO ČERNOŠICE odbor dopravy, Riegrova č.p. 1209, 252 28 Černošice, DS: OVM, u46bwy4
- 42D MĚSTO ČERNOŠICE odbor územního plánování a stav. řádu, Riegrova č.p. 1209, 252 28 Černošice, DS: OVM, u46bwy4
- 43D MĚSTO ČERNOŠICE odbor životního prostředí, Riegrova č.p. 1209, 252 28 Černošice, DS: OVM, u46bwy4
- 44D MĚSTO ČERNOŠICE odbor školství, kultury a cestovního ruchu, Riegrova č.p. 1209, 252 28 Černošice, DS: OVM, u46bwy4
- 45D Krajská hygienická stanice Středočeského kraje se sídlem v Praze, Dittrichova č.p. 329/17, 128 01 Praha, DS: OVM, hhcai8e

Úřady pro vyvěšení a podání zprávy o datu vyvěšení a sejmutí (doručení jednotlivě):

- 46D MěÚ MpB, Dobříšská č.p. 56, 252 10 Mníšek pod Brdy
- 47D OÚ Jíloviště, Pražská č.p. 81, 252 02 Jíloviště
- 48D OÚ Klíneč, Mníšek pod Brdy, 252 10 Mníšek pod Brdy
- 49D OÚ Líšnice, Líšnice č.p. 25, 252 10 Mníšek pod Brdy

Na vědomí:

Datová schránka:

- 50D NIPÍ BEZBARIÉROVÉ PROSTŘEDÍ, o.p.s., Karlínské náměstí č.p. 59/12, 186 00 Praha 86, DS: PO_R, 5ec62h6

Usnesení č. 078-18/2019/ZK ze dne 29.4.2019

Metodický pokyn pro výkon majetkoprávní přípravy dopravních staveb - aktualizace

Zastupitelstvo kraje po projednání

I. s c h v a l u j e

aktualizované znění Metodického pokynu pro výkon majetkoprávní přípravy dopravních staveb, který tvoří přílohu k Tisku č. 0223 (2019)

II. u k l á d á

řediteli Krajské správy a údržby silnic Středočeského kraje, p.o. Mgr. Zdeňku Dvořákovi, MPA postupovat u majetkoprávní přípravy dopravních staveb dle výše specifikovaného Metodického pokynu pro výkon majetkoprávní přípravy dopravních staveb a zajišťovat tuto přípravu prostřednictvím vzorových smluv, které je možné upravit dle konkrétních požadavků stavby

Termín: 30. 6. 2019

Odpovídá: , Mgr. Zdeněk Dvořák, ředitel KSÚS

III. z m o c ň u j e

ředitele Krajské správy a údržby silnic Středočeského kraje, p.o. Mgr. Zdeňka Dvořáka, MPA uzavírat a podepisovat smlouvy v rozsahu nutném pro investorskou přípravu dopravních staveb zahrnující výkon inženýrské činnosti vedoucí ke zlepšení stavebně-technického stavu silničního majetku ve vlastnictví kraje v rozsahu těchto smluv:

- a) Smlouvy o právu provést stavbu na cizím pozemku (dohoda se spoluvlastníkem pozemku)
- b) Smlouvu o zřízení práva stavby
- c) Smlouvy o výpůjčce
- d) Smlouvy o zřízení služebnosti
- e) Smlouvy nájemní věcného břemene - služebnosti

IV. u k l á d á

MVDr. Josefu Řihákovi, radnímu pro oblast majetku a ICT, zajistit realizaci tohoto Usnesení Zastupitelstva Středočeského kraje

Termín: 30. 6. 2019

Odpovídá: MVDr. Josef Řihák, radní pro oblast majetku a ICT

PLNÁ MOC

Zmocnitel:

Krajská správa a údržba silnic Středočeského kraje, příspěvková organizace, se sídlem Zborovská 11, PSČ 150 21, Praha 5, IČ 00066001, zastoupená níže podepsaným Bc. Zdeňkem Dvořákem, ředitelem

Zmocňuje tímto uvedeného zaměstnance: Ludmilu Poupětovou, 


k tomu, aby Zmocnitele zastupoval ve všech věcech souvisejících s uzavíráním smluv o budoucích smlouvách o zřízení služebností a smluv o zřízení služebností mezi Zmocnitelem a třetími osobami po jejich schválení Zastupitelstvem Středočeského kraje, a to při jednání s úřady, orgány státní správy a orgány místní samosprávy, právníky a fyzickými osobami, vůči úřadům, státním orgánům a orgánům místní samosprávy, právníkům i fyzickým osobám, zejména:

- činil v této souvislosti jménem Zmocnitele veškeré úkony, včetně úkonů písemných,
- podával návrhy a žádosti, apod.


Tato plná moc se uděluje i jako plná moc pro řízení před příslušným katastrem nemovitostí.

Tato plná moc se uděluje na dobu neurčitou.

Zmocněnec není oprávněn si za sebe ustanovit zástupce, a to ani v části rozsahu zmocnění dle této plné moci.

Doručovací adresou zůstává adresa sídla Zmocnitele.

V Praze dne 28.07.2014

 
Přijímám zmocnění: 

Ověřovací doložka pro vidinaci



HEJ

POVĚŘENÍ

Obchodní korporace **Česká telekomunikační infrastruktura a.s.**, se sídlem Olšanská 2681/6, Žižkov, 130 00 Praha 3, IČ 04084063, zapsaná v obchodním rejstříku vedeném Městským soudem v Praze, spisová značka B 20623 („Společnost“), zastoupená níže podepsanými členy představenstva, tímto pověřuje zaměstnance pana

adresa pro doručování: Česká telekomunikační infrastruktura a.s., se sídlem Olšanská 2681/6, 130 00 Praha 3 - Žižkov, ID datové schránky: qa7425t

k tomu, aby za Společnost:

- činil jednání týkající se zřizování a provozování veřejné komunikační sítě ve smyslu zákona č. 127/2005 Sb., o elektronických komunikacích a o změně některých souvisejících zákonů, jednal s příslušnými orgány státní správy a samosprávy, s orgány činnými v trestním řízení, s pojišťovnami a likvidátory škod, stavebními úřady a s vlastníky nemovitostí dotčených výstavbou a provozem veřejné telekomunikační sítě, případně majetkovými správci či uživateli těchto nemovitostí, zastupoval Společnost v souvisejících správních řízeních,
- uzavíral smlouvy o budoucích smlouvách o zřízení věcného břemene dle ustanovení § 1785 a násl. občanského zákoníku a smlouvy o zřízení (nebo zániku) práv odpovídajících věcnému břemenu dle ustanovení § 1257 a násl. občanského zákoníku v návaznosti na ustanovení § 104 odst. 3 zákona č. 127/2005 Sb.,
- podepisoval a podával návrhy na vklad (nebo výmaz) práv odpovídajících věcným břemenům do katastru nemovitostí dle § 6 a násl. zákona č. 256/2013 Sb., o katastru nemovitostí (katastrální zákon) a následně Společnost zastupoval v řízení o povolení vkladu (nebo výmazu) práv odpovídajících věcným břemenům do katastru nemovitostí,
- podepisoval a podával návrhy na zahájení řízení o omezení vlastnického práva k pozemkům a stavbám zřízením věcného břemene rozhodnutím stavebního úřadu ve smyslu § 104 odst. 4 zákona č. 127/2005 Sb., a § 18 a násl. zákona č. 184/2006 Sb., zákon o vyvlastnění a následně Společnost v těchto řízeních a zřízení věcného břemene zastupoval,
- uzavíral smlouvy o umístění zařízení veřejné komunikační sítě, smlouvy nájemní a podnájemní k cizím nemovitostem pro účely výstavby, umístění a provozu veřejné komunikační sítě,
- uzavíral smlouvy o nájmu prostor za účelem umístění komunikačního vedení a zařízení ve vlastnictví Společnosti, např. rozvaděč typu ÚR+SR a kabelové lávky nebo žlaby,
- projednával smlouvy o pronájmu komunikačních vedení v prostorách a majetku jiných subjektů,
- projednával smlouvy o využití podpěr ve vlastnictví třetích osob pro nadzemní komunikační síť Společnosti,
- zastupoval Společnost ve správních řízeních, včetně veškerých rozhodnutích ve věci odvolacího řízení, souvisejících se zajišťováním sítí, poskytováním služeb a provozováním přístrojů elektronických komunikací,

- jednal a uzavíral smlouvy o nájmu nebo nákupu sítě elektronických komunikací od jiných osob,
- uzavíral nájemní nebo podnájemní smlouvy na užívání anténních stožárů nebo nosičů (konstrukcí) veřejné komunikační sítě náležející Společnosti za účelem umístění technologických prvků třetí osoby bez možnosti přístupu k síti nebo službám elektronických komunikací Společnosti,

a to vše včetně jednání, která mají za následek změnu nebo zrušení shora uvedených právních vztahů.

Zaměstnanec je ve výše uvedených záležitostech oprávněn Společnost zavazovat. Maximální hodnota závazku, který může Zaměstnanec za Společnost převzít, činí v každém případě částku **200.000,- Kč** (slovy: dvě stě tisíc korun českých).

Dále je oprávněn jednat a uzavírat smlouvy o realizaci, jejich předmětem je provedení překládky veřejné komunikační sítě Společnosti pro stavebníka ve smyslu ustanovení § 104 odst. 17 zák. č. 127/2005. Maximální hodnota závazku, který může Zaměstnanec za Společnost převzít, činí v každém případě částku **500.000,- Kč** (slovy: pět set tisíc korun českých). Zároveň je oprávněn projednávat jiné smlouvy, jejichž předmětem je zajištění zákonných předpokladů pro provedení Překládky a dále zajištění práv a zájmů Společnosti, jako vlastníka překládané veřejné komunikační sítě, v souvislosti s provedením Překládky pro stavebníka třetí osobou, které nejsou uvedeny výše.

Finanční limit se posuzuje dle následujících kritérií:

- a) dle konkrétní částky uvedené ve smlouvě, kterou má dle smlouvy jednorázově uhradit Společnost nebo
- b) dle souhrnné částky, kterou se Společnost zavazuje hradit po dobu, po kterou má smlouva trvat nebo po níž smlouvu nelze vypovědět anebo
- c) dle nejvyšší částky připadající na období jakéhokoli 1 roku v průběhu předpokládané platnosti smlouvy.


V případě možnosti rozdílných výkladů se smlouva vždy posuzuje podle výkladu, jehož výsledkem je vyšší částka. V případě změny výše uvedených právních vztahů se splnění výše uvedeného finančního limitu určuje dle peněžitě částky odpovídající závazku přijatému Společností či novým způsobem upravenému v dohodě o změně smlouvy (dodatku) za dobu trvání závazku počínaje účinností dodatku. Pro účely zrušení výše uvedených právních vztahů se splnění výše uvedeného finančního limitu určuje dle peněžitě částky odpovídající zrušenému závazku.

Zaměstnanec je dále oprávněn v souvislosti s výše uvedeným nahlížet do veškerých souvisejících spisů a dokumentace v držení jak orgánů veřejné moci, tak i soukromých osob, a pořizovat z takových spisů a dokumentace výpisy a opisy, jakož i činit další úkony, včetně přijímání písemností, nezbytné k zabezpečení práv a povinností Společnosti a to na území České republiky.

Toto pověření je platné do 19.2.2020. Jeho platnost rovněž končí ukončením pracovního poměru.

V Praze dne 19.2.2019

Česká telekomunikační infrastruktura a.s.
Představenstvo

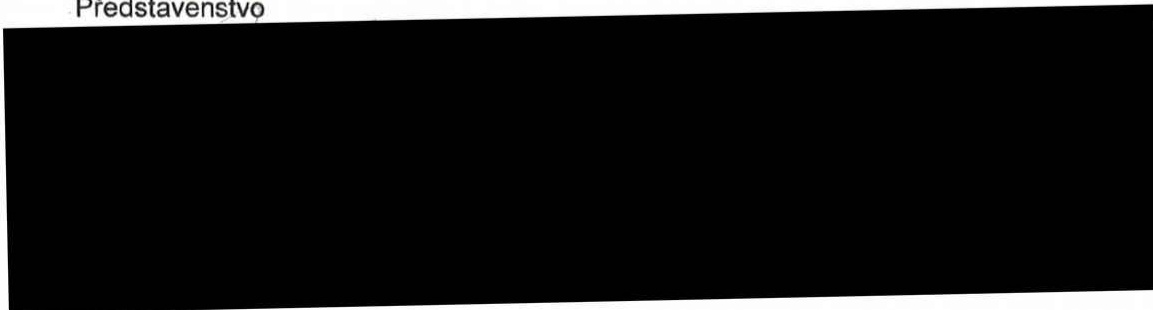

Ověření – legalizace

