



MMOPP00IKKVD



MMOPP00IKKVD

Dohoda o činnosti a umístění sítě technické infrastruktury v těsné blízkosti zařízení SmVaK Ostrava a.s.

č. 3203/D/OP/2019

uzavřená dle § 1746 odst. 2 zákona č. 89/2012 Sb., občanského zákoníku
a § 23 zákona č. 274/2001 Sb., o vodovodech a kanalizacích

Účastníci dohody:

Severomoravské vodovody a kanalizace Ostrava a.s.

zapsána: v obchodním rejstříku vedeném Krajským soudem v Ostravě, sp. zn. B 347

se sídlem: 28. října 1235/169, Mariánské Hory, 709 00 Ostrava

zastoupena: [REDACTED]

IČ: 45193665

DIČ: CZ45193665

Datová schránka: 4xff9pv

dále jen „SmVaK Ostrava a.s.“

a

Statutární město Opava

se sídlem: Horní náměstí 382/69, Město, 746 01 Opava

zastoupeno: [REDACTED], primátorem

IČ: 00300535

DIČ: CZ00300535

Datová schránka: 5eabx4t

dále jen „investor“ nebo „vlastník“


I.

Vlastník prohlašuje, že je investorem stavby technické infrastruktury s názvem „Opava-Kylešovice, **splašková kanalizace, II. etapa – ul. Hlavní, Ke Kostelu**“, která představuje splaškovou kanalizaci DN 250 PP v délce 112,0 m a je umístěna na pozemcích parc. č. 1810/1 a 1153/102 v k. ú. Kylešovice v souladu s přílohou – koordinační situací, která je nedílnou součástí této dohody (dále jen „stavba technické infrastruktury“ nebo „splašková kanalizace“). Splašková kanalizace je v souběhu se stávajícím zařízením v majetku a provozování SmVaK Ostrava a.s. v minimální odstupové vzdálenosti 0,45 m od osy potrubí, a to konkrétně s dešťovou kanalizací DN 300 B, hloubka uložení 2,52 – 2,73 m (dále jen „dešťová kanalizace“ nebo „zařízení SmVaK Ostrava a.s.“).

Účastníci dohody konstatují, že umístěním splaškové kanalizace investora specifikované výše v těsné blízkosti dešťové kanalizace v majetku SmVaK Ostrava a.s. došlo k výraznému omezení přístupu k dešťové kanalizaci a tím k omezení možnosti jejího řádného provozování v souladu s platnou legislativou a příslušnými normami.

SmVaK Ostrava a.s. souhlasí se situováním a strpěním výše uvedené stavby splaškové kanalizace v těsné blízkosti dešťové kanalizace ve výše uvedené odstupové vzdálenosti při splnění následujících podmínek:

- V případě nutnosti stavebního zásahu na zařízení SmVaK Ostrava a.s. (z důvodu údržby, opravy poruchy, rekonstrukce apod.) umístěného ve výše definovaném souběhu, umožní vlastník stavby technické infrastruktury (kontaktní osoba: [REDACTED] tel: [REDACTED] e-mail.: [REDACTED]) na základě oznámení zaměstnanců SmVaK Ostrava a.s. přístup a příjezd potřebné mechanizace ke splaškové kanalizaci včetně udělení souhlasu s takovýmto zásahem, a to bezodkladně a bez omezujících podmínek, které by znamenaly navýšení nákladů, případně by jiným způsobem omezovaly jejich provádění.
- Vlastník stavby technické infrastruktury po oznámení SmVaK Ostrava a.s. se zavazuje zajistit přiměřenou součinnost s takovýmto zásahem, která bude spočívat ve vytyčení a v případě potřeby i provizorním zajištění stavby technické infrastruktury po dobu výkopových prací. Vlastník stavby technické infrastruktury si je dále vědom skutečnosti, že umístěním stavby technické infrastruktury dle výše uvedeného odstavce od dešťové kanalizace, se dešťová kanalizace ocitla v ochranném pásmu splaškové kanalizace, které je v souladu s § 23 zákona 274/2001 Sb. definováno v rozsahu 1,5 m

- od vnějšího líce potrubí; v případě potrubí, jehož dno je uloženo v hloubce větší než 2,5 m se ochranné pásmo zvyšuje o 1,0 m. Vlastník stavby technické infrastruktury toto umístění akceptuje a souhlasí s ním za podmínek uvedených v této dohodě.
- c) V případě vzniku škody na stavbě technické infrastruktury vlastníka, bude náhrada škody ze strany SmVaK Ostrava a.s. vlastníkovi uhrazena ve výši odpovídající míře zavinění. V případě, že nedojde k dohodě o výši náhrady škody hrazené SmVaK Ostrava a.s., účastníci dohody sjednávají, že toto bude určeno na základě znaleckého posudku, který zajistí na své náklady ten účastník, který nesouhlasí s výši požadované náhrady škody.
 - d) Náhradu škody stanovenou dle článku I. odstavce c) této dohody je povinná strana zavázaná uhradit druhému účastníkovi této dohody nejpozději do 30 dnů ode dne ukončení prací na jejím odstranění, o kterém bude vyhotoven písemný záznam nebo v případě nesouhlasu povinné strany s výši náhrady škody do 30 dnů ode dne, co bude druhému účastníkovi dohody doručena písemná výzva k jejímu uhrazení, jejíž přílohou bude kopie znaleckého posudku o výši náhrady škody.
 - e) V případě zřízení stavby technické infrastruktury, je její vlastník povinen seznámit nabyvatele s obsahem této dohody a zajistit, aby tento byl o obsahu dohody informován ve smlouvě o převodu vlastnictví technické infrastruktury.
 - f) Vlastník stavby technické infrastruktury je povinen zajistit, aby nový vlastník stavby technické infrastruktury přistoupil k výše uvedeným závazkům při podpisu smlouvy o převodu vlastnictví a o této skutečnosti písemně informovat SmVaK Ostrava a.s., a to nejpozději do 15 dnů od podpisu smlouvy o převodu vlastnictví stavby technické infrastruktury na nového nabyvatele.
 - g) Pokud na zařízení SmVaK Ostrava a.s. vznikne při stavbě, provozu a údržbě stavby technické infrastruktury porucha, provede vlastník na své náklady a nebezpečí po dohodě se SmVaK Ostrava a.s. přeložku dešťové kanalizace nebo její rekonstrukci v délce nezbytně nutné pro zajištění jejího plynulého a bezpečného provozu. Případné škody vzniklé v důsledku poruchy či havárie na zařízení SmVaK Ostrava a.s., budou řešeny v souladu s článkem I. odstavci c) a d) této dohody. To neplatí v případě, pokud ke vzniku škody dojde v důsledku porušení povinností vyplývajících z této dohody ze strany SmVaK Ostrava a.s.
 - h) Za SmVaK Ostrava a.s. jsou oprávněni vlastníka kontaktovat a oznamovat nutnost zásahu tito zaměstnanci:

 - i) Předpokládaný termín uvedení stavby technické infrastruktury do provozu je listopad – prosinec 2019.
 - j) Účastníci dohody prohlašují, že geodetické zaměření stavby technické infrastruktury pro účely této dohody, bylo ke dni podpisu této dohody předáno SmVaK Ostrava a.s.

II.

SmVaK Ostrava a.s. prohlašuje, že:

- bude při svých pracích prováděných na dešťové kanalizaci postupovat šetrně a zasahovat do práv investora pouze v nezbytně nutném rozsahu, který v případě plánovaných oprav a rekonstrukcí bude předem projednán s investorem,
- v případě nutnosti rekonstrukce, opravy, případně údržby shora uvedené stavby technické infrastruktury umístěné v těsné blízkosti dešťové kanalizace ve vlastnictví SmVaK Ostrava a.s., bude s takovým zásahem souhlasit bez omezujících podmínek, které by znamenaly navýšení nákladů těchto prací v souladu s článkem I. odstavci a) a b). V případě poškození zařízení SmVaK Ostrava a.s. při těchto činnostech, bude postupováno v souladu s článkem I. odstavci c) a d) této dohody.

III.

Tato dohoda se uzavírá na dobu neurčitou.

Nedílnou součástí této dohody je Příloha – koordinační situace.

Tato dohoda přechází se všemi právy a povinnostmi vyplývajících z této dohody na právní nástupce obou účastníků dohody.

Pro účely plnění této dohody a pro zajištění efektivní komunikace s investorem, společnost SmVaK Ostrava a.s. v nezbytném rozsahu shromažďuje a zpracovává jeho osobní údaje, osobní údaje kontaktních osob nebo jiných subjektů uvedených v této dohodě či se jinak podílejících na plnění této

dohody. Osobní údaje jsou zpracovávány po dobu, po kterou tyto subjekty údajů plní role a úkoly související s touto dohodou, a to po celou dobu platnosti této dohody a dále po dobu nutnou pro vypořádání práv a povinností z dohody a dále po dobu nutnou pro jejich archivaci v souladu příslušnými právními předpisy. Investor se zavazuje tyto subjekty údajů o zpracování informovat a předat jim informace dostupné na internetové adrese společnosti SmVaK: www.smvak.cz.

Účastníci dohody se dohodli, že tato dohoda – ať už je povinně uveřejňovanou smlouvou dle zákona o registru smluv, či nikoli – bude natrvalo uveřejněna v registru smluv, a to v celém rozsahu včetně příslušných metadat, s výjimkou údajů o fyzických osobách, které nejsou účastníky dohody, a kontaktních či doplňujících údajů (číslo účtu, telefonní číslo, e-mailová adresa apod.). Uveřejnění této dohody v registru smluv zajistí bez zbytečného odkladu po jejím uzavření statutární město Opava. Účastník uveřejňující dohodu se zavazuje splnit podmínky pro to, aby správce registru smluv zaslal potvrzení o uveřejnění dohody také druhému účastníkovi dohody.

IV.


Tato dohoda je vyhotovena ve 4 stejnopisech, z nichž investor obdrží tři vyhotovení a SmVaK Ostrava a.s. jedno vyhotovení. Dohodu lze měnit nebo doplňovat jen dodatky v písemné formě. Tato dohoda nabývá platnosti a účinnosti dnem jejího podpisu oběma účastníky dohody.

V ostatním se vztahy mezi účastníky této dohody řídí zejména zákonem č. 89/2012 Sb., občanským zákoníkem.

Tato dohoda byla schválena Radou statutárního města Opavy dne 13.11.2019, č. usnesení 1165/28/RM/19, bod 1., písm. e).

V Ostravě dne

9. 12. 2019

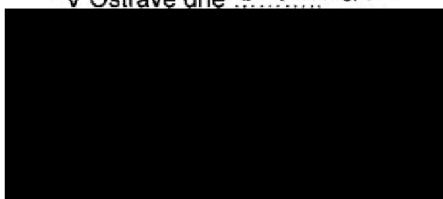


za SmVaK Ostrava a.s.



V Opavě dne

14. 11. 2019

 


za vlastníka

primátor



Severomoravské vodovody
a kanalizace Ostrava a.s.
28. října 1235/169, Mariánské Hory,
709 00 Ostrava

Stoka A, PP DN 250 délka 133,0 m

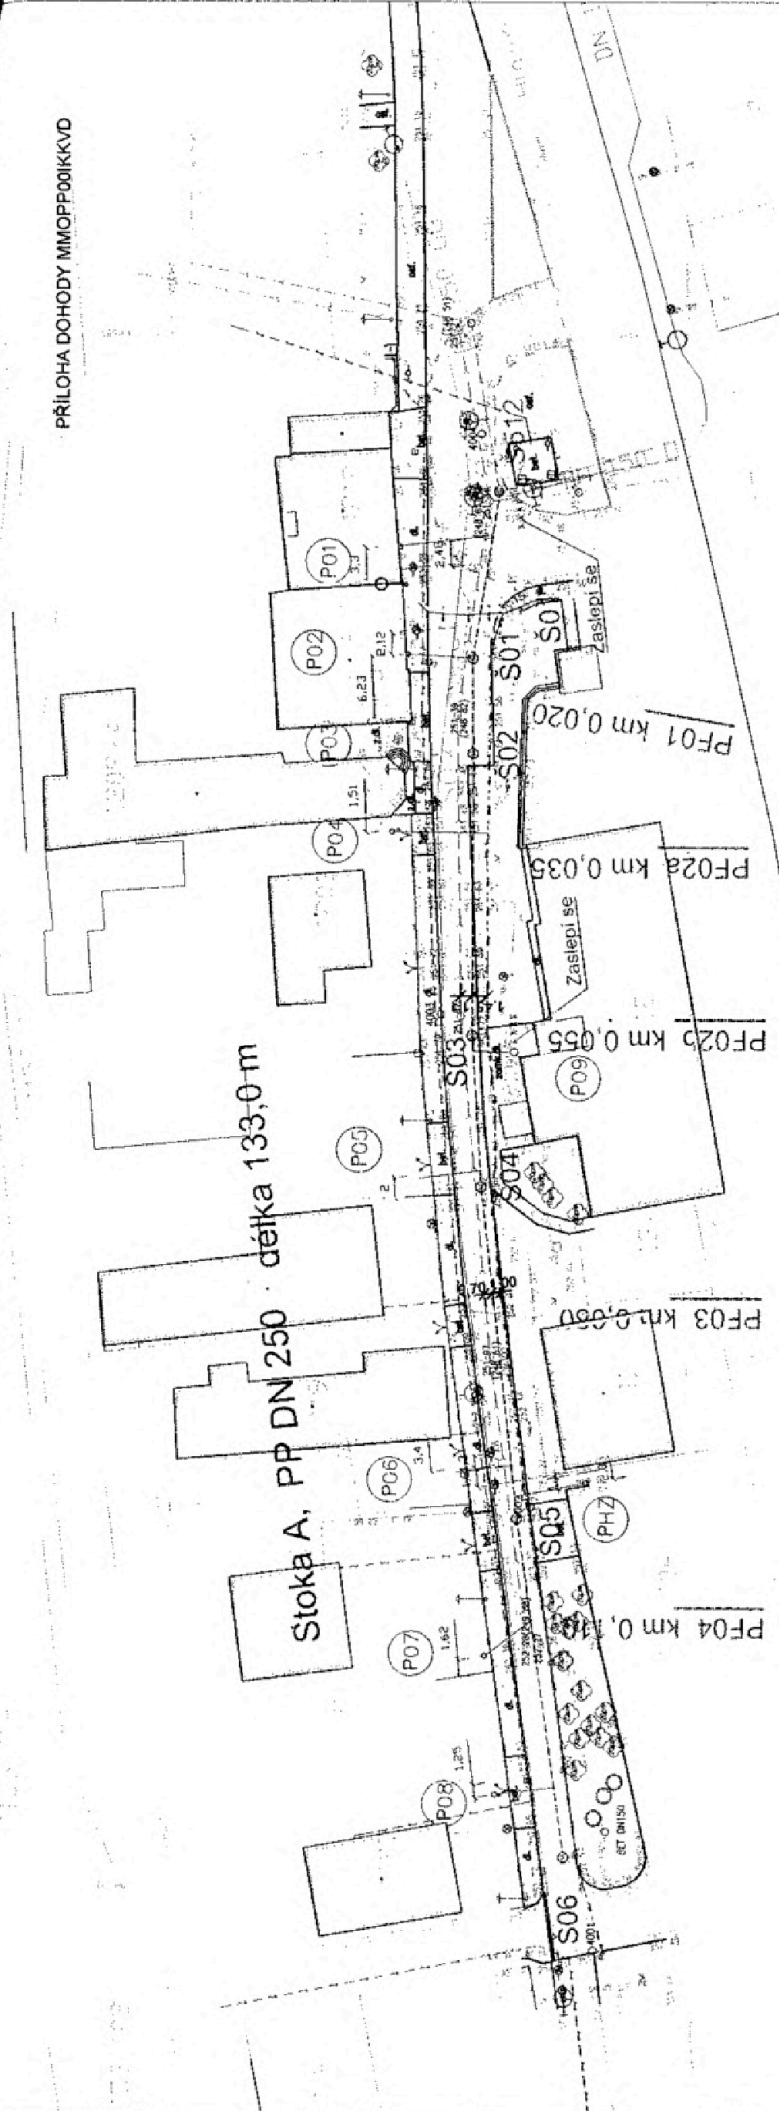

LEGENDA:

- STÁVAJÍCÍ INŽENÝRSKÉ SÍTĚ:
- STÁVAJÍCÍ KANALIZACE
- STÁVAJÍCÍ KANALIZACE STOKOVÝ
- VODOVOD
- NADZEMNÍ VEDENÍ EL. ENERGIE NN
- PODZEMNÍ VEDENÍ EL. ENERGIE VN
- TELEKOMUNIKAČNÍ KABEL


PROJEKTOVÁNE-STOKY
HRANICE PRÁCOVNÍHO PRUHU

SO 20 Stoka A - ul.Hlavní (Ke kostelu)

Č. změny	Datum	Popis změny	Stručně

KBprojektAqua s.r.o.		Č.zaměst. 2016-011
KšprojeKtAqua s.r.o. Svatováclavská 128/156 724 00 Opava, IČO 06020384		Stupeň DUR+OSP
Investor: Statutární město Opava, Horní náměstí 382/69, Město, 746 26 Opava		Datum 08/2018
Alce		Formát 2A4
Kýlešovice - kanalizace II. etapa (ul.Hlavní - Ke kostelu)		Mříčko 1:500
Příloha		Č.přílohy C.3

X = -496107.0601

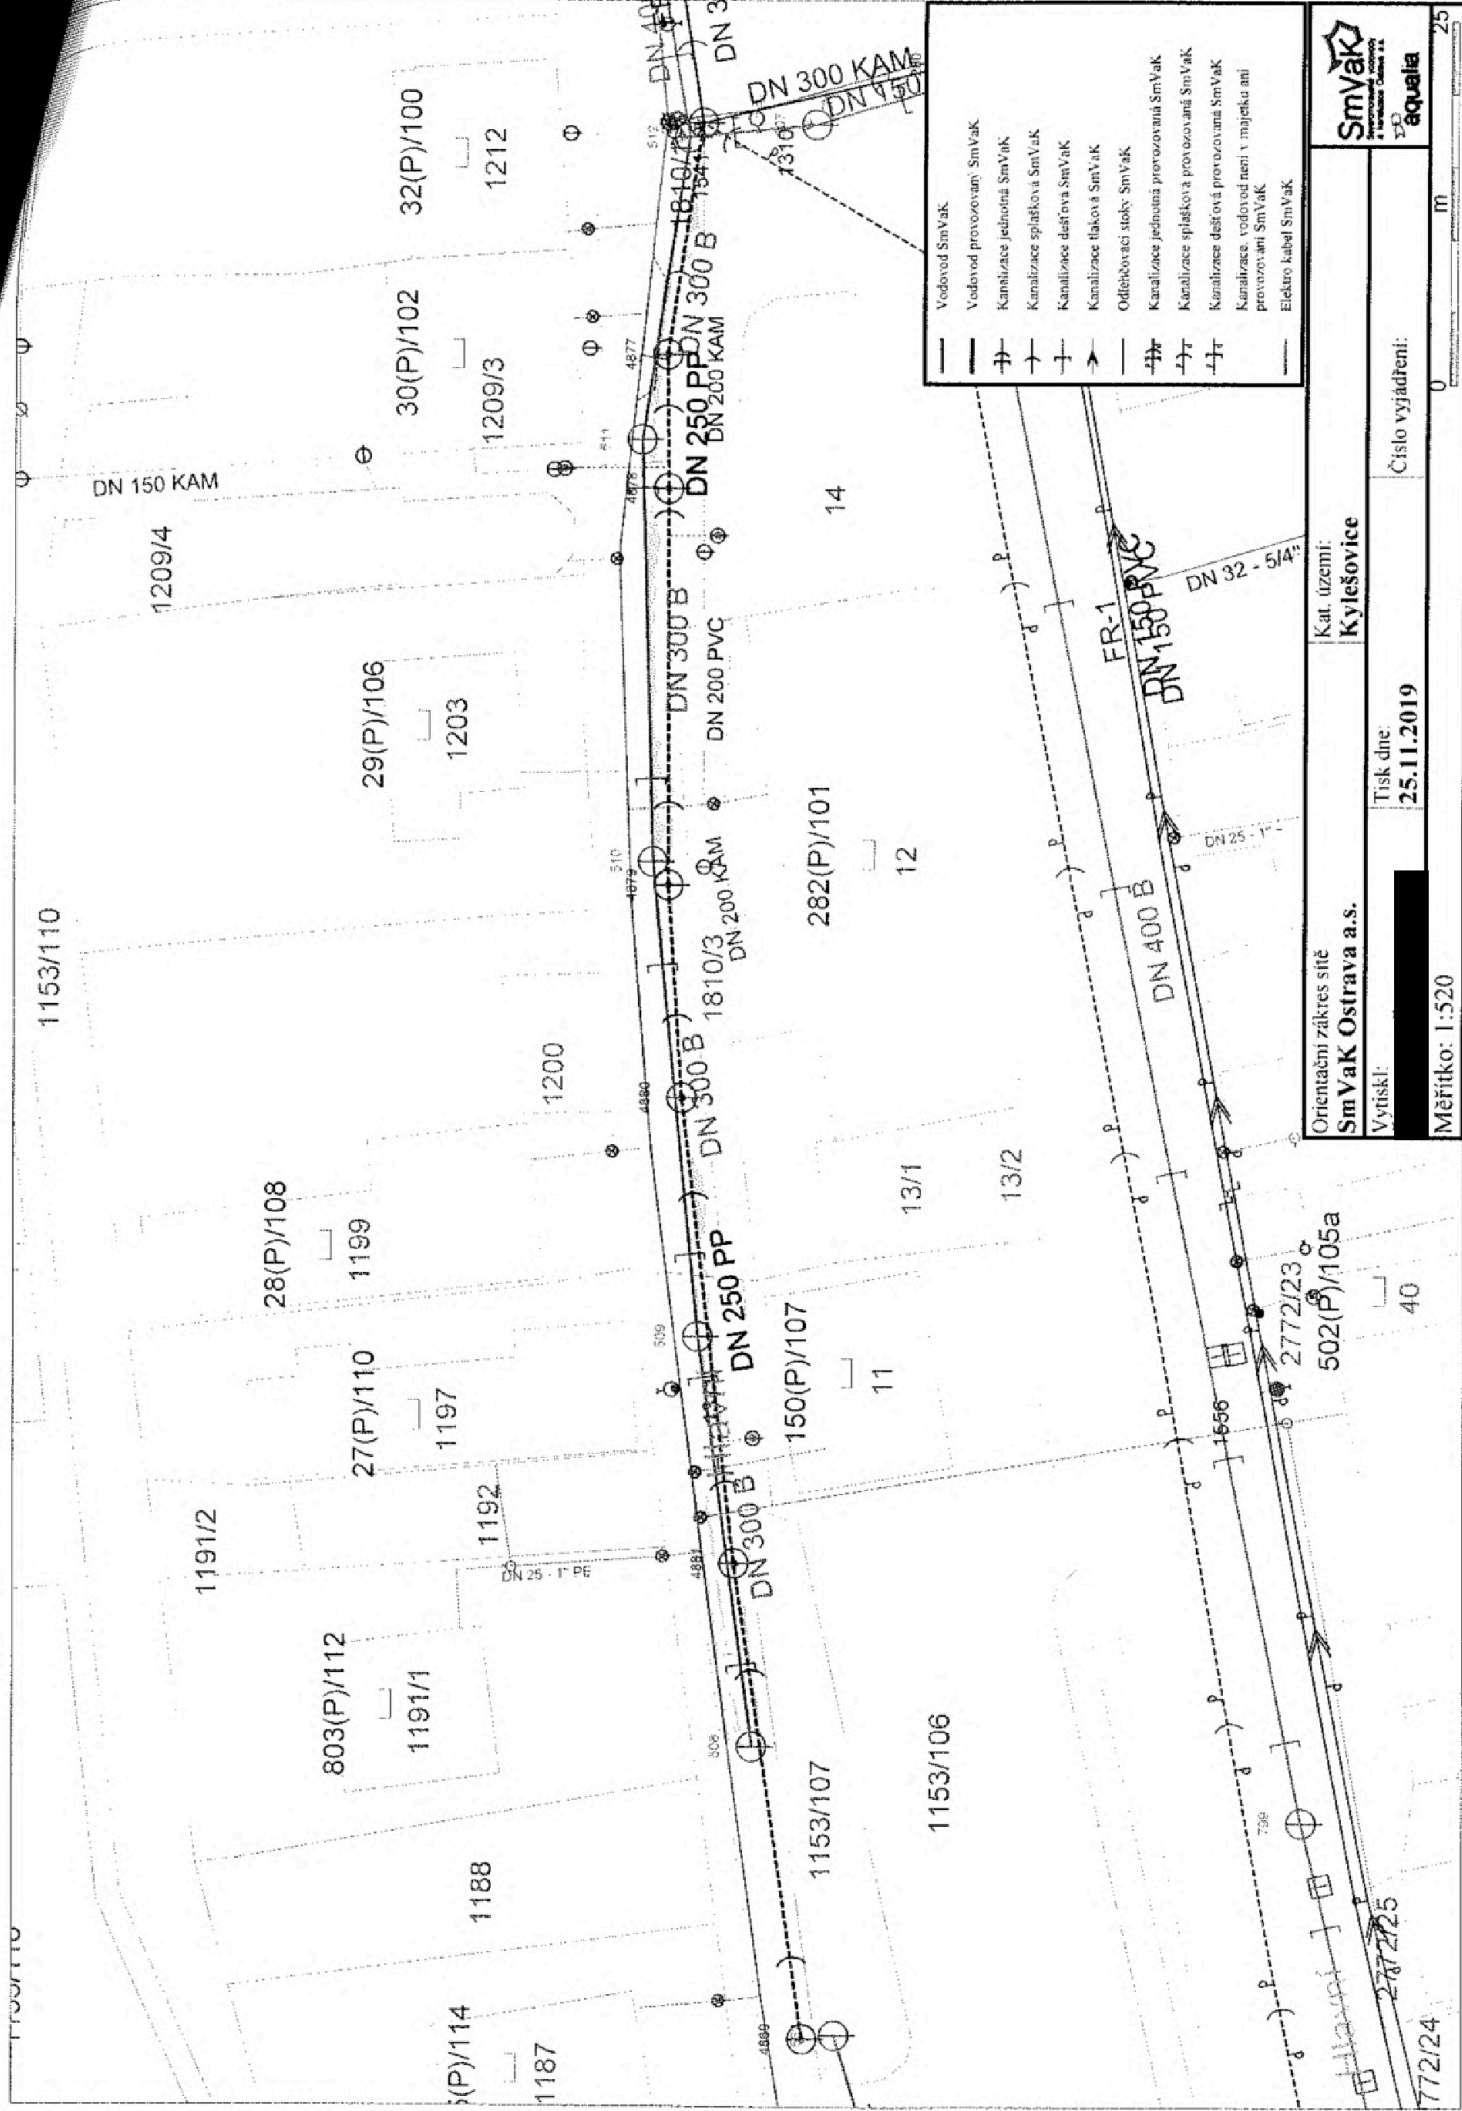

—	Vodovod SmVak
—	Vodovod provozovaný SmVak
—	Kanalizační jednotná SmVak
—	Kanalizační splátek SmVak
—	Kanalizační dešťová SmVak
—	Kanalizační tlaková SmVak
—	Odtělovací stoky SmVak
—	Kanalizační jednotná provozovaná SmVak
—	Kanalizační splátek provozovaná SmVak
—	Kanalizační dešťová provozovaná SmVak
—	Kanalizační tlaková provozovaná SmVak
—	Kanalizační vodovod není v majetku ani provozován SmVak
—	Elektro kabel SmVak

SmVak
 Ostrava a.s.
 Ostrava
 IČO: 250 250 250
 Zapsaná v obchodním rejstříku
 Městský soud v Ostravě
 Sídlo: Ostrava, Čáslavská 11

equalia

Orientační záznam sítě
SmVak Ostrava a.s.
 Vytiskl: ██████████
 Kat. území: **Kylešovice**
 Tisk dne: **25.11.2019**
 Číslo vyjádření: 025
 Měřítko: 1:520