


grafické schéma:

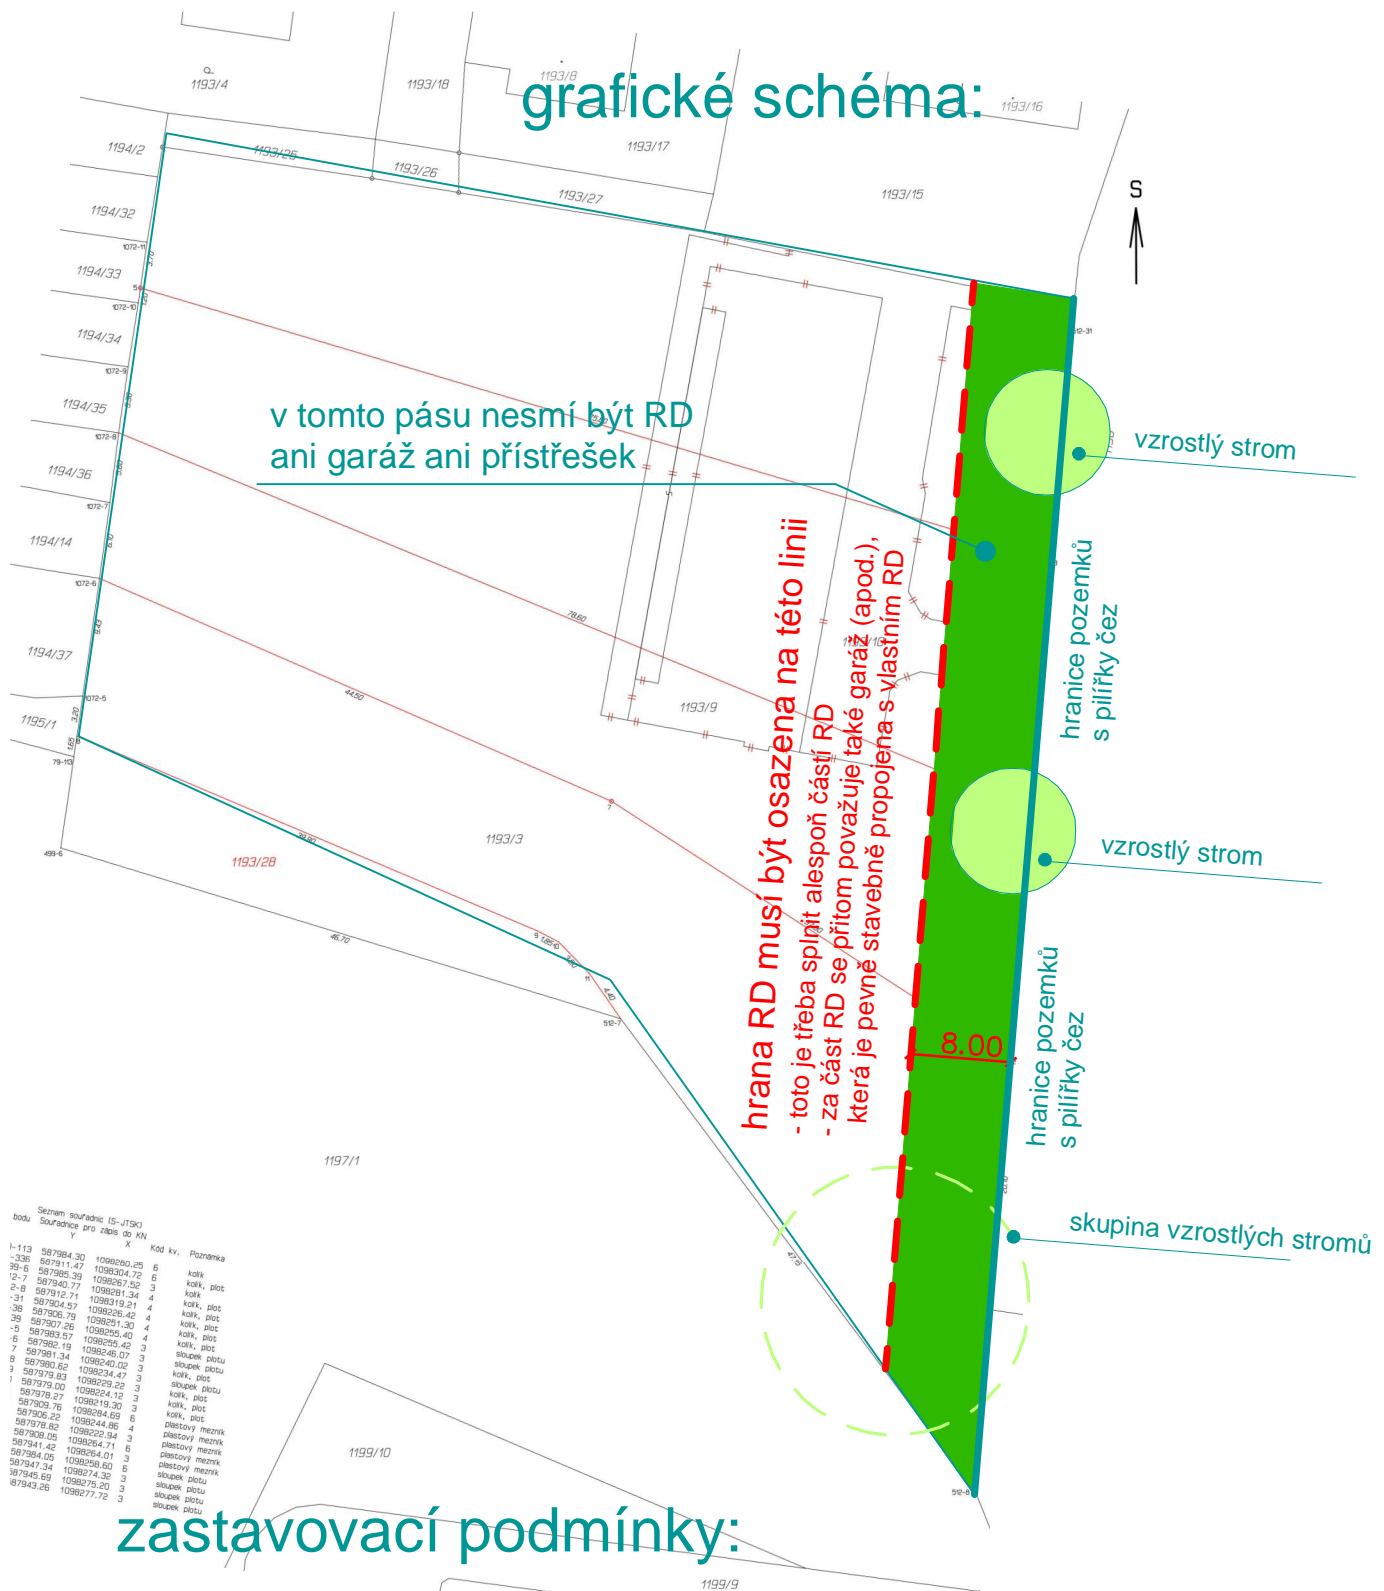

zastavovací podmínky:

1) dodržet podmínky grafického schématu

2) stanoveno je

- objemové řešení rodinného domu s plochou střechou

- max. výška oplocení (včetně podezdívky) 1,5 m; oplocení s průhlednou výplní

- jedná se o oplocení, které sousedí s veřejným prostranstvím

3) stavebník bere na vědomí stísněné podmínky zástavby