


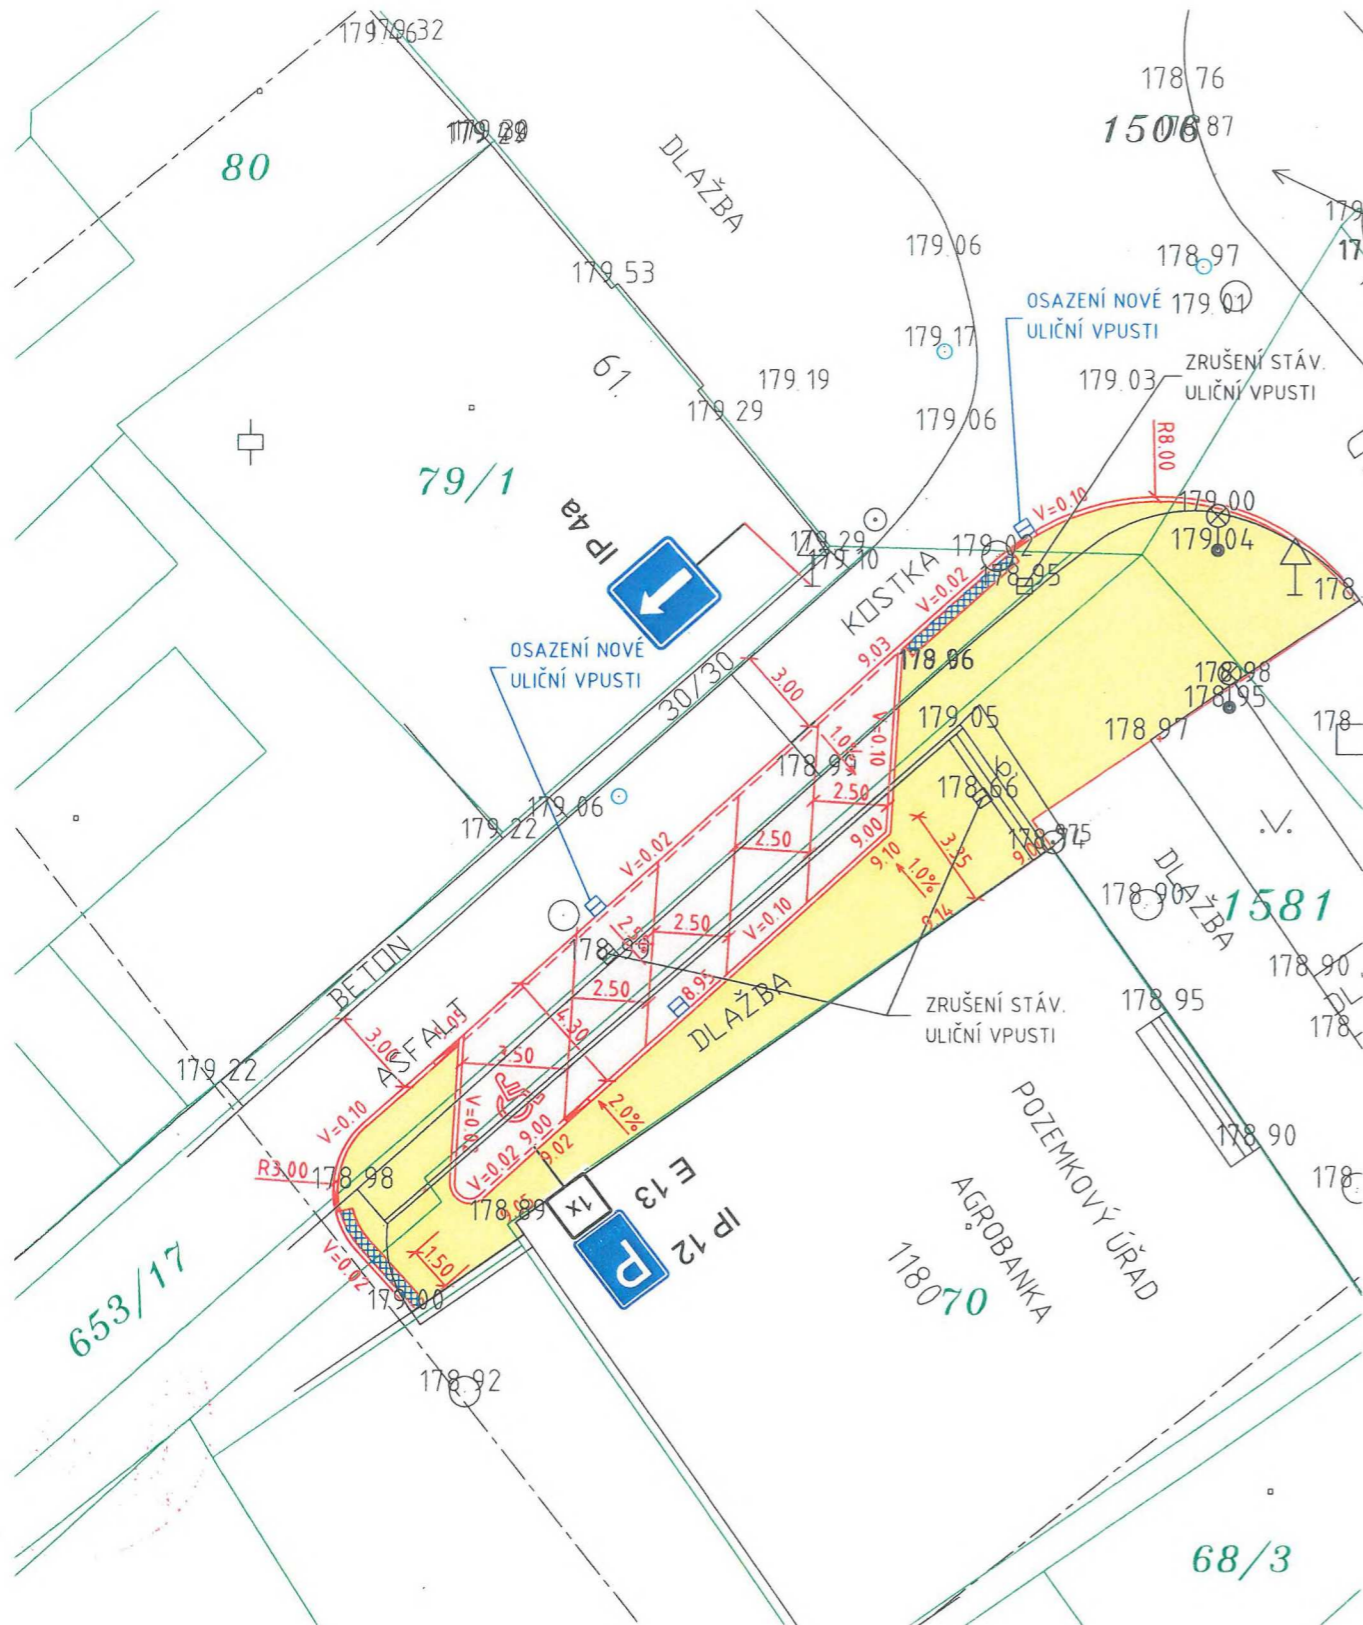



SITUACE

M 1:250



LEGENDA ŘEŠENÝCH PLOCH:

-  KOMUNIKACE – BETONOVÁ ZÁMKOVÁ DLAŽBA TL. 8 cm
-  CHODNÍKY – BETONOVÁ ZÁMKOVÁ DLAŽBA TL. 6 cm
-  RELIÉFNÍ DLAŽBA
-  SILNIČNÍ OBRUBNÍK
-  NÁJEZDOVÝ OBRUBNÍK

POZN. TRASY STÁVAJÍCÍCH INŽ. SÍTÍ JE NUTNO POVAŽOVAT ZA ORIENTAČNÍ A PŘED ZAHÁJENÍM ZEMNÍCH PRACÍ JE NUTNO VEŠKERÉ SÍTĚ VYTYČIT PŘÍMO NA STAVENÍŠTI!

SOUŘADNICOVÝ SYSTÉM S-JTSK
VÝŠKOVÝ SYSTÉM BpV



INVESTOR:	TOMAVA s.r.o., Na Hrázi 269, Chylice, 687 22 Ostrožská Nová Ves	
ZODP. PROJEKTANT:	LUKÁŠ KASAL	
ZPRACOVAL:	LUKÁŠ KASAL	
NÁZEV STAVBY: STAVEBNÍ ÚPRAVY A PŘÍSTAVBA POLYFUNKČNÍHO DOMU - UHERSKÉ HRADIŠTĚ	DATUM :	11/2018
	STUPEŇ :	DŮR / DSP
NÁZEV OBJEKTU: SO 4 PARKOVIŠTĚ	MĚŘÍTKO:	Č. VÝKRESU:
NÁZEV VÝKRESU: SITUACE	1 : 250	02