



### SO 4 - PARKOVACÍ STÁNÍ

PLOCHA PARCELY ČÍSLO 1581:	321 m <sup>2</sup>
Z PARCELY ČÍSLO 1581 VYUŽITO:	143,5 m <sup>2</sup>
PLOCHA PARCELY ČÍSLO 653/17:	525 m <sup>2</sup>
Z PARCELY ČÍSLO 653/17 VYUŽITO:	94,7 m <sup>2</sup>
PLOCHA PARCELY ČÍSLO 653/1:	10 208 m <sup>2</sup>
Z PARCELY ČÍSLO 653/1 VYUŽITO:	6,5 m <sup>2</sup>
PLOCHA PARCELY ČÍSLO 653/20:	1 467 m <sup>2</sup>
Z PARCELY ČÍSLO 653/20 VYUŽITO:	22,9 m <sup>2</sup>

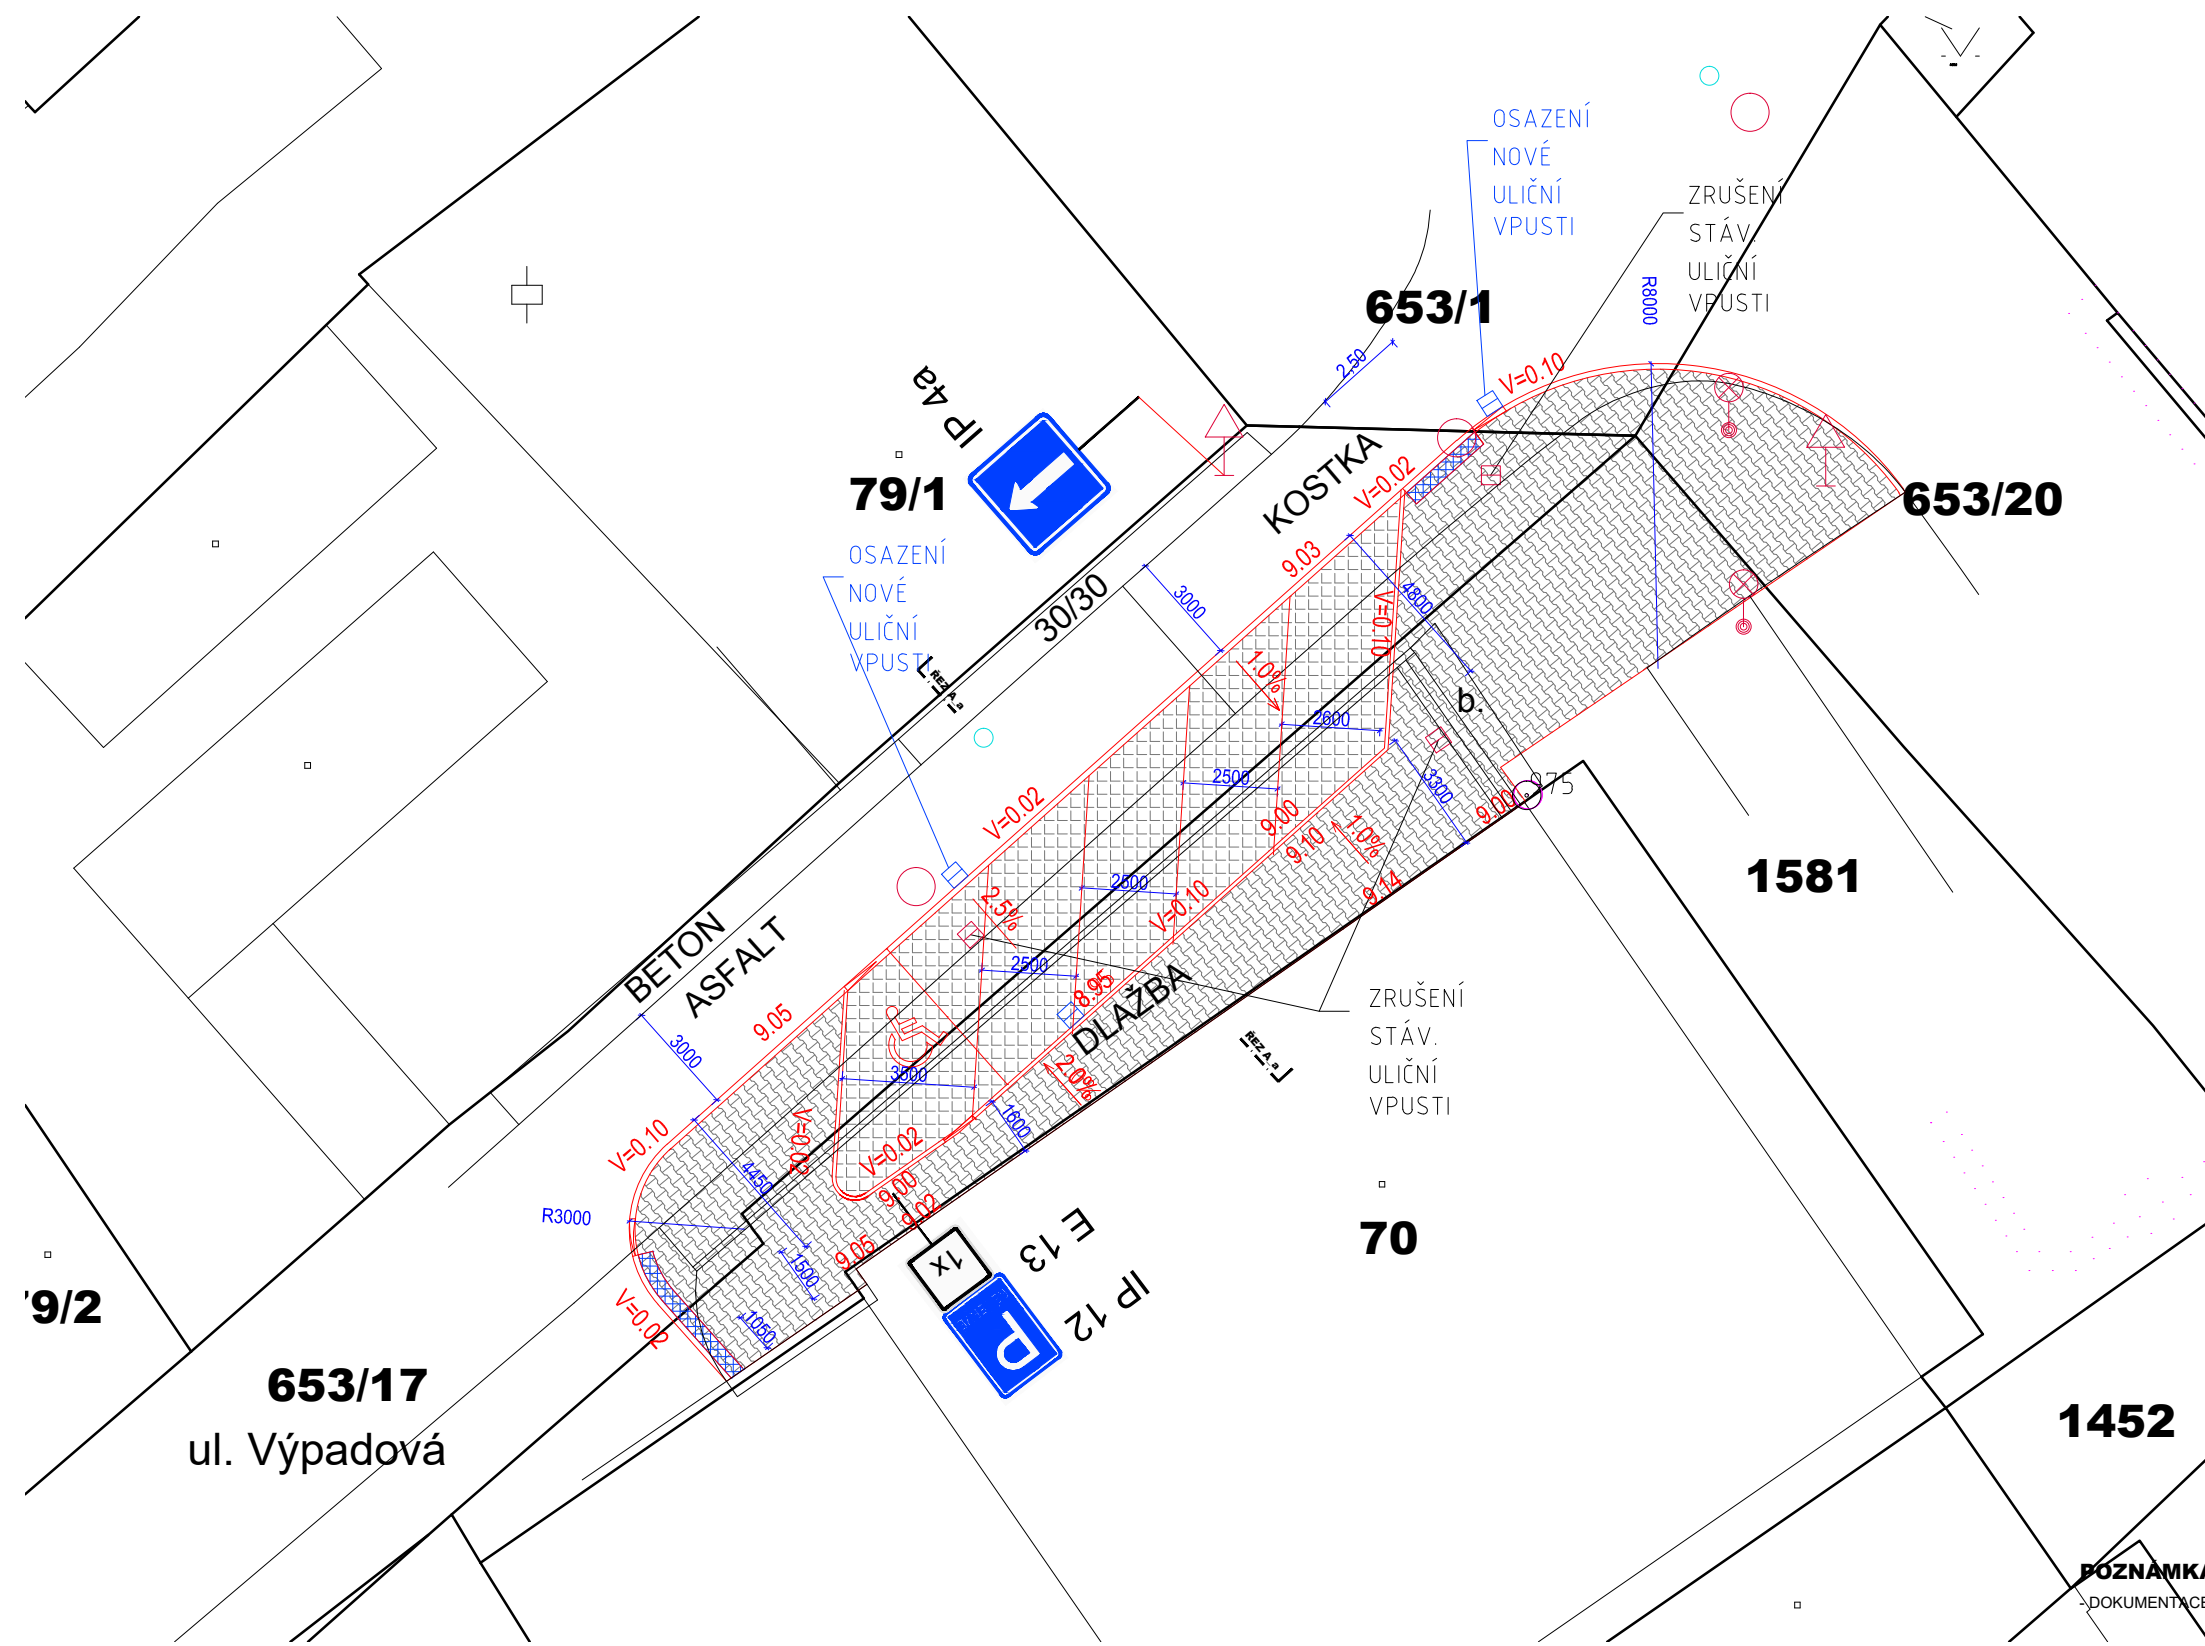


**POZNÁMKA**


-DOKUMENTACE NESLOUŽÍ PRO REALIZACI DÍLA ALE POUZE PRO ÚČELY STAVEBNÍHO POVOLENÍ !!!

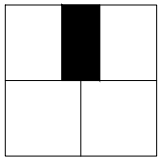

**LEGENDA HMOT**

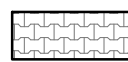

VEŘEJNÝ PROSTOR  
CHODNÍK  
PLOCHA 175 m<sup>2</sup>

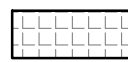

VEŘEJNÝ PROSTOR  
PARKOVACÍ STÁNÍ  
PLOCHA 92,8 m<sup>2</sup>

**EUROPROJEKT**  
ARCHITECTONICKÁ A PROJEKČNÍ KANCELÁŘ

www.europrojekta.cz

atelier: Veselá 237/37, 602 00, Brno  
IČ: 26943107, DIČ: CZ26943107  
Mobil: 602 570 728, 603 904 732  
E-mail: atelier@europrojekta.cz

± 0, 000 = 178, 950 m n.m. BpV

PROJEKTANT: EUROPROJEKTA s.r.o., Veselá 37, Brno  
Ing. arch. Martin Kareš Ph.D., MBA; Ing. arch. Robert Rais Ph.D., MBA  
VYPRACOVAL: Ing. arch. Martin Kareš Ph.D., Ing. arch. Petra Polášková  
INVESTOR: TOMAVA, s.r.o., Na hrázi 269  
Chylice, 687 22 Ostrožská Nová Ves

ZODPOVĚDNÝ PROJEKTANT:  
Ing. arch. ROBERT RAIS Ph.D.  
Autorizovaný architekt  
Veselá 37, 602 00 Brno  
ČKA - 03 496

NOVOSTAVBA  
PARKOVACÍ STÁNÍ UHERSKÉ HRADIŠTĚ  
KÚ Uherské Hradiště 772844, parcela číslo: 1581, 653/17

DATUM	10/2018
FORMÁT	2xA4
STUPEŇ	STAV. POVOLENÍ
PROFESE	STAVBA
MĚŘITKO	ČÍSLO VÝKRESU

NÁZEV VÝKRESU  
**SITUAČNÍ VÝKRES STAVBY**

1:200 **C03**