


VÝPRAVNÍ BUDOVA – NOVÝ STAV – PŮDORYS 1.NP (PŘÍZEMÍ)

IC 6000388768  
Kolín, přijímací budova

VLAKOVÉ NASTUPÍŠTĚ

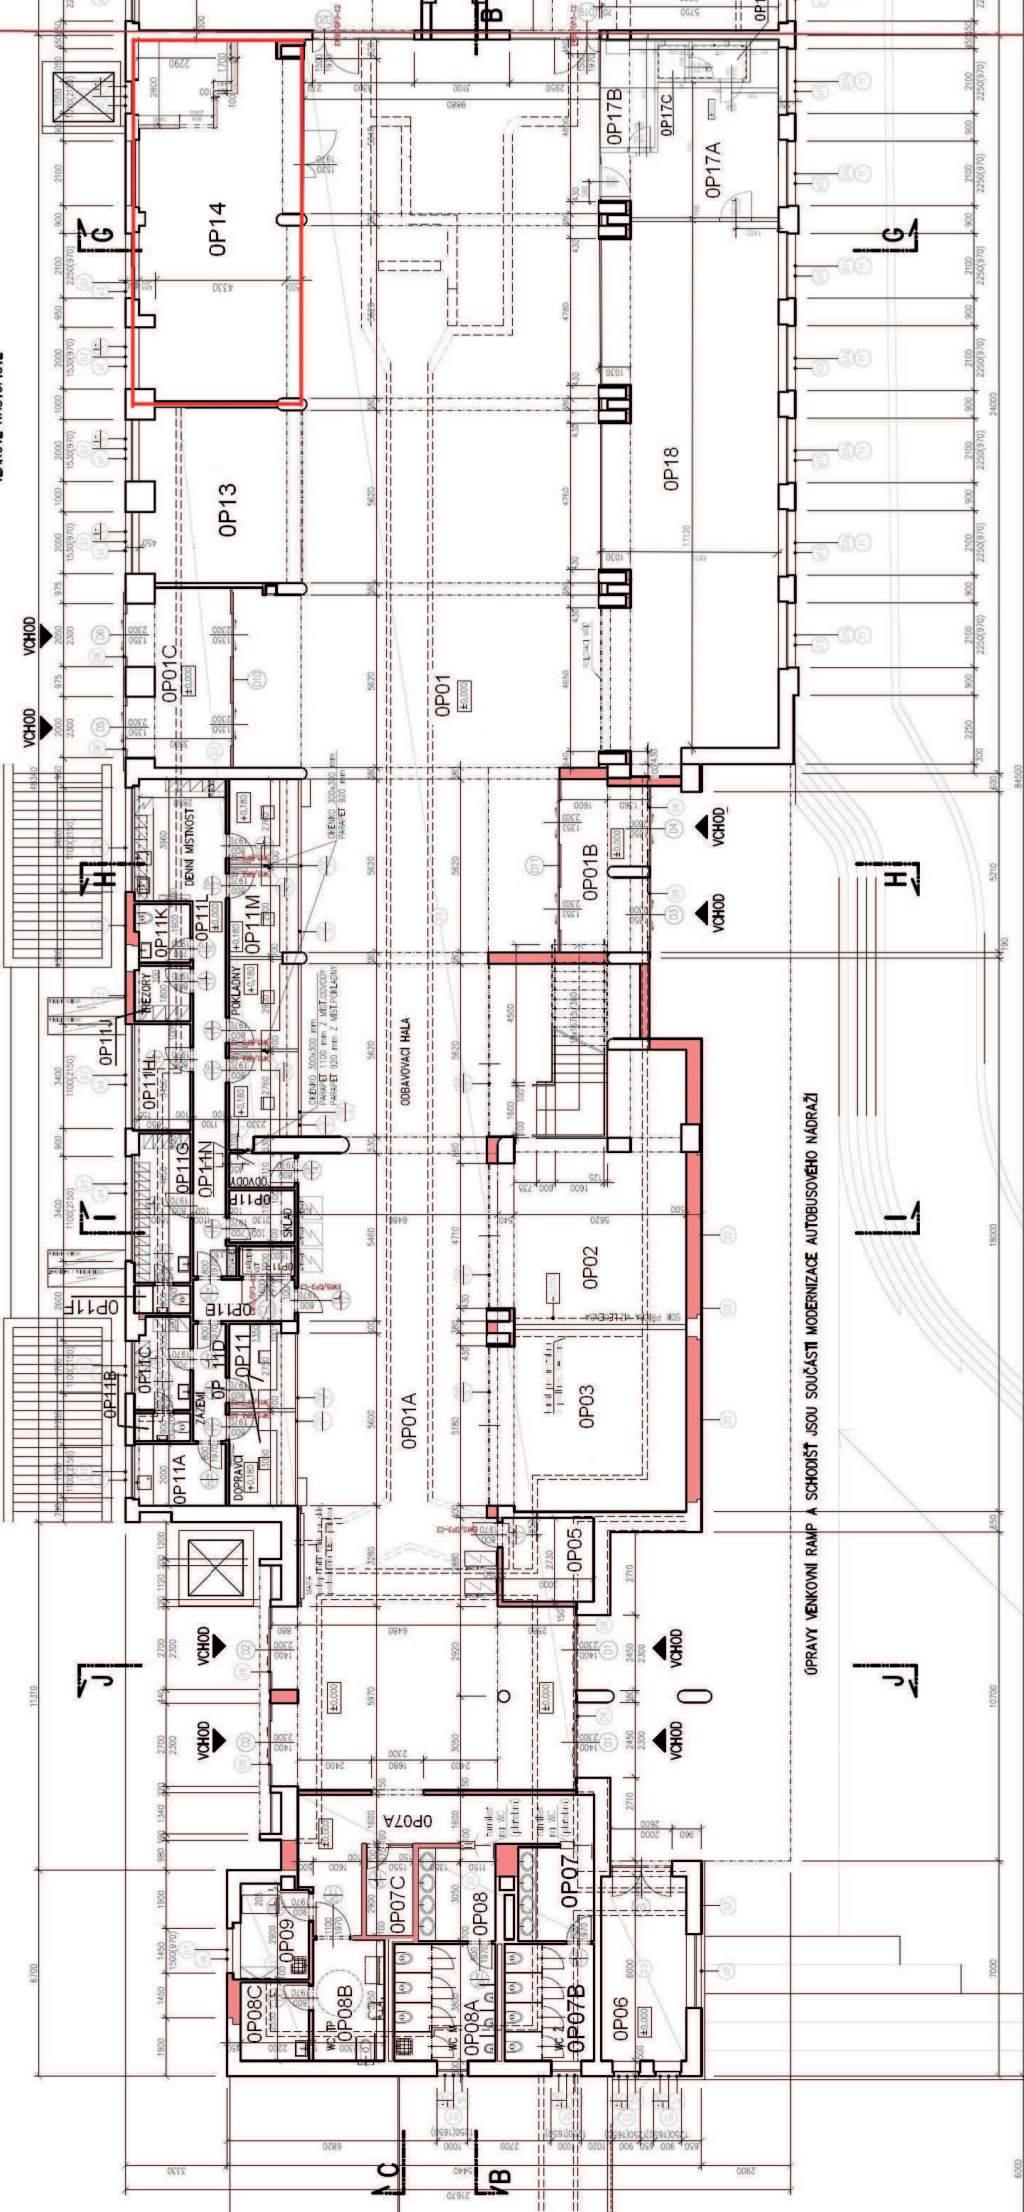

ÚPRAVY VENKOVNÍ RAMPY A SCHODIŠTĚ JSOU SOUČÁSTÍ MODERNIZACE AUTOBUSOVÉHO NADRAŽÍ

ULICE / AUTOBUSOVÉ NADRAŽÍ