


Smlouva ZODM 2020 Příloha č. 1 - Schéma hlavní haly

hlavní vchod (3.NP)

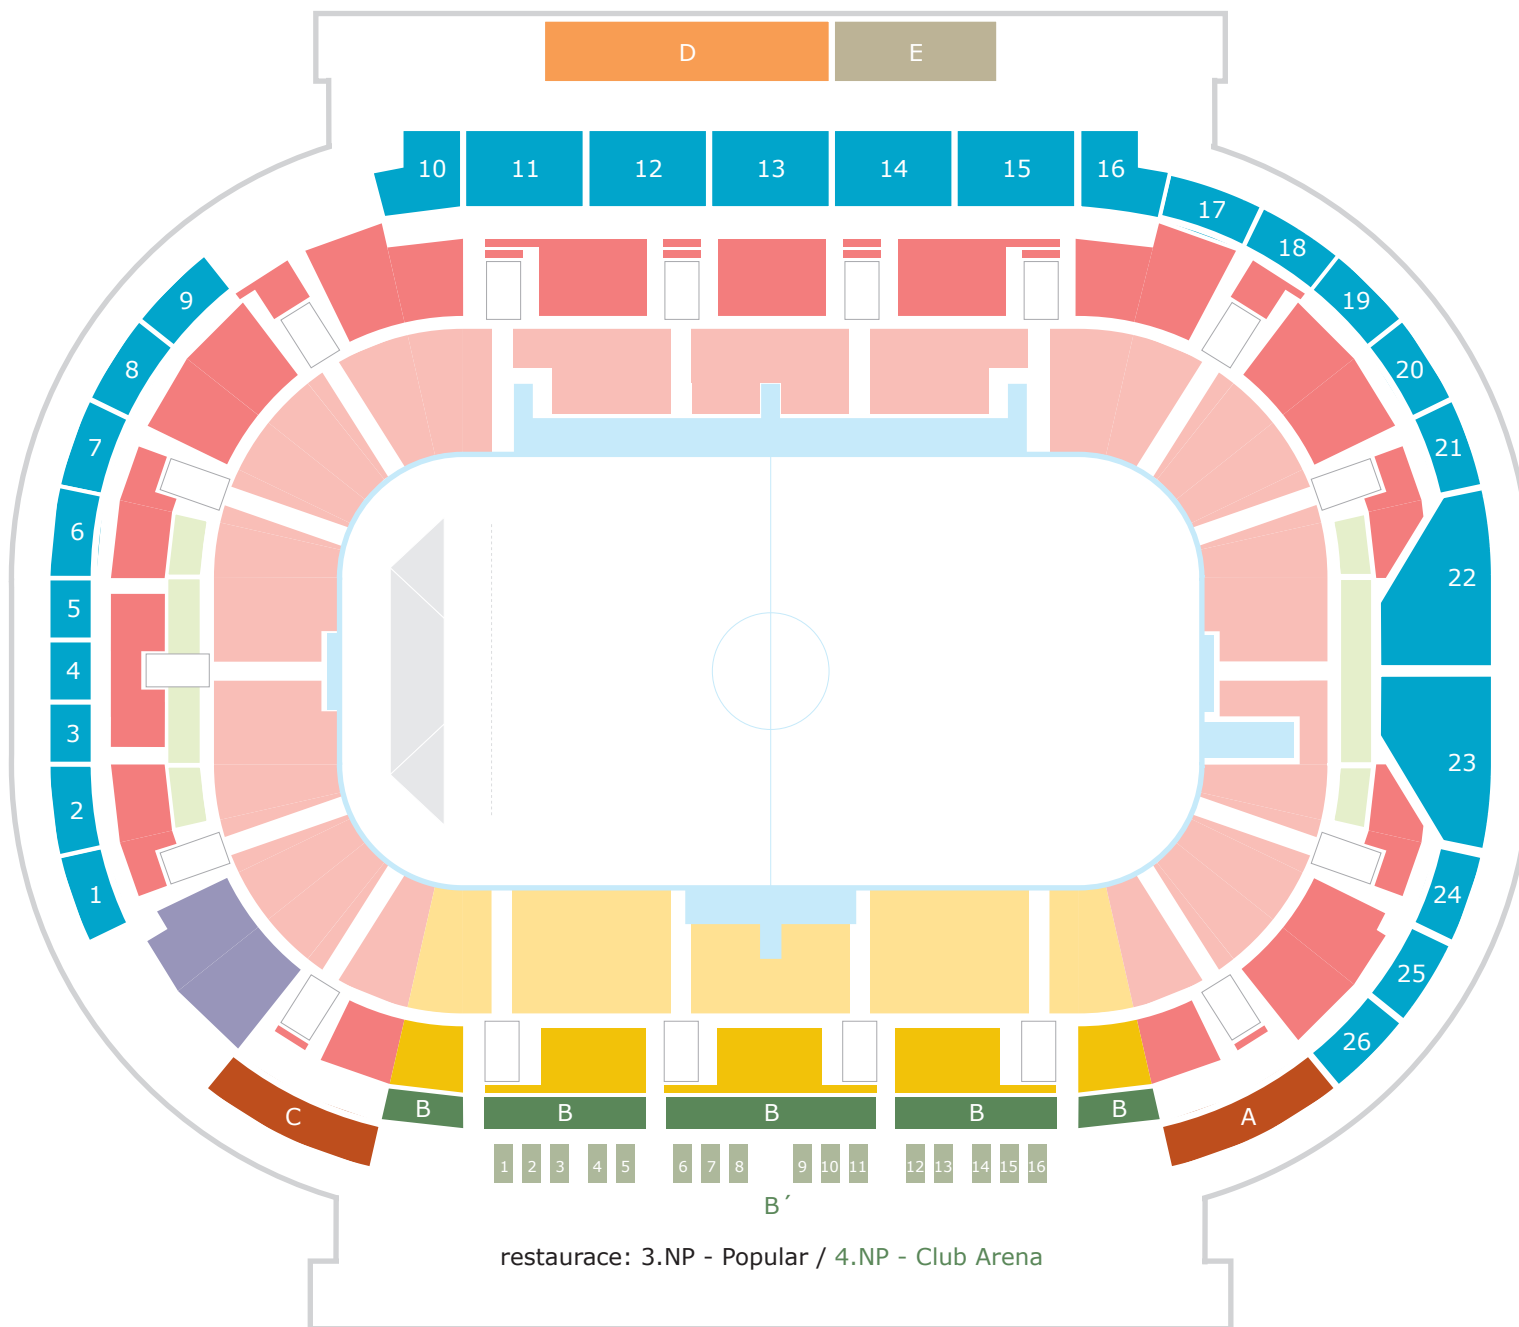

- studio (5.NP) - D
- salon/i-zone/media centre (5.NP) - E
- sky-box (4.NP) - Nr. 1-26
- salon (4.NP) - A, C
- VIP-tribuna (4.NP) - B, B'
- VIP-front table (4.NP) - Nr. 1-16
- klubová tribuna I (3.NP)
- sektor-tribuna I (3.NP)
- handicap-tribuna (3.NP)
- fun-zóna/tribuna (3.NP)
- klubová tribuna II (3.NP)
- sektor-tribuna II (3.NP)
- parter-zázemí (2.NP)
- pódium, plátno (2.NP)
- hrací plocha (2.NP)