



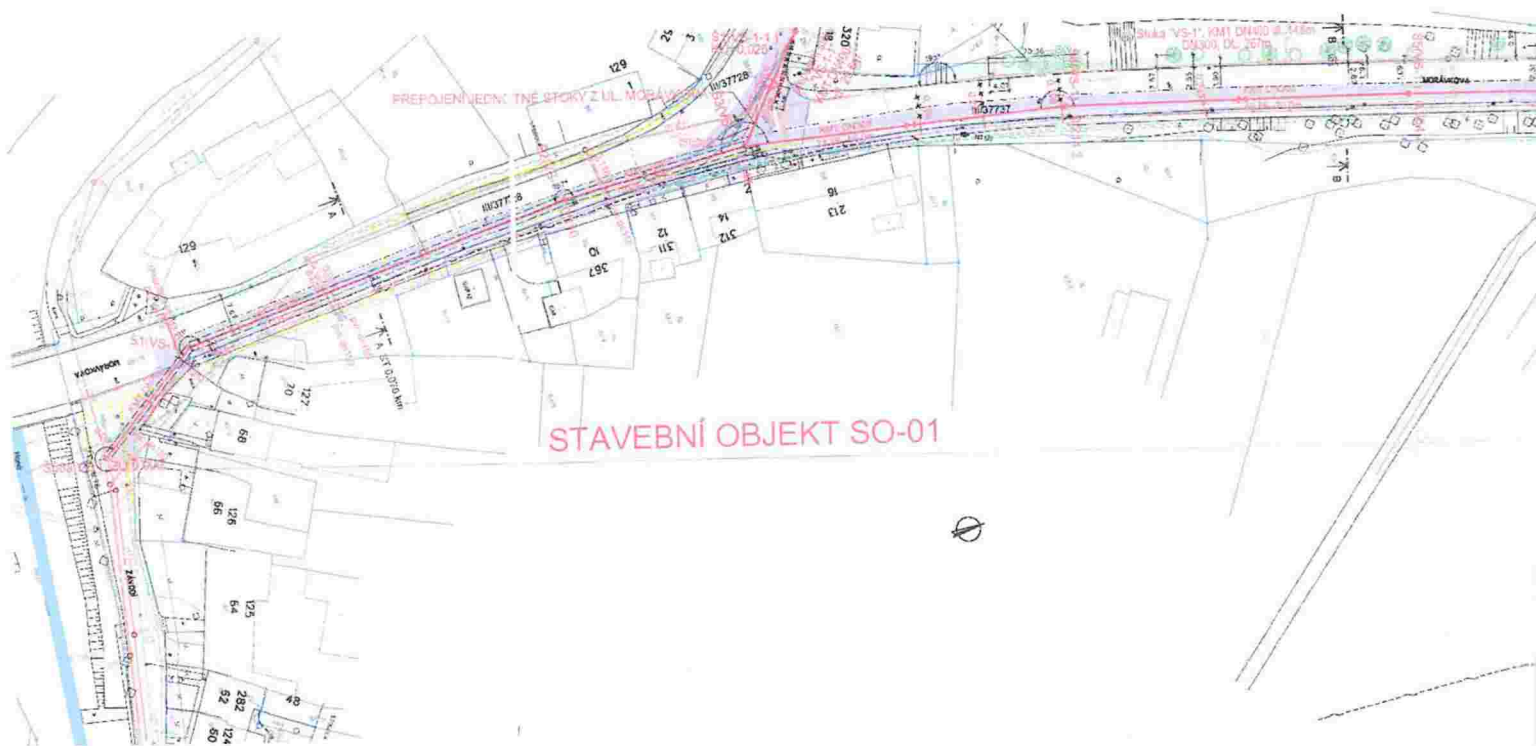

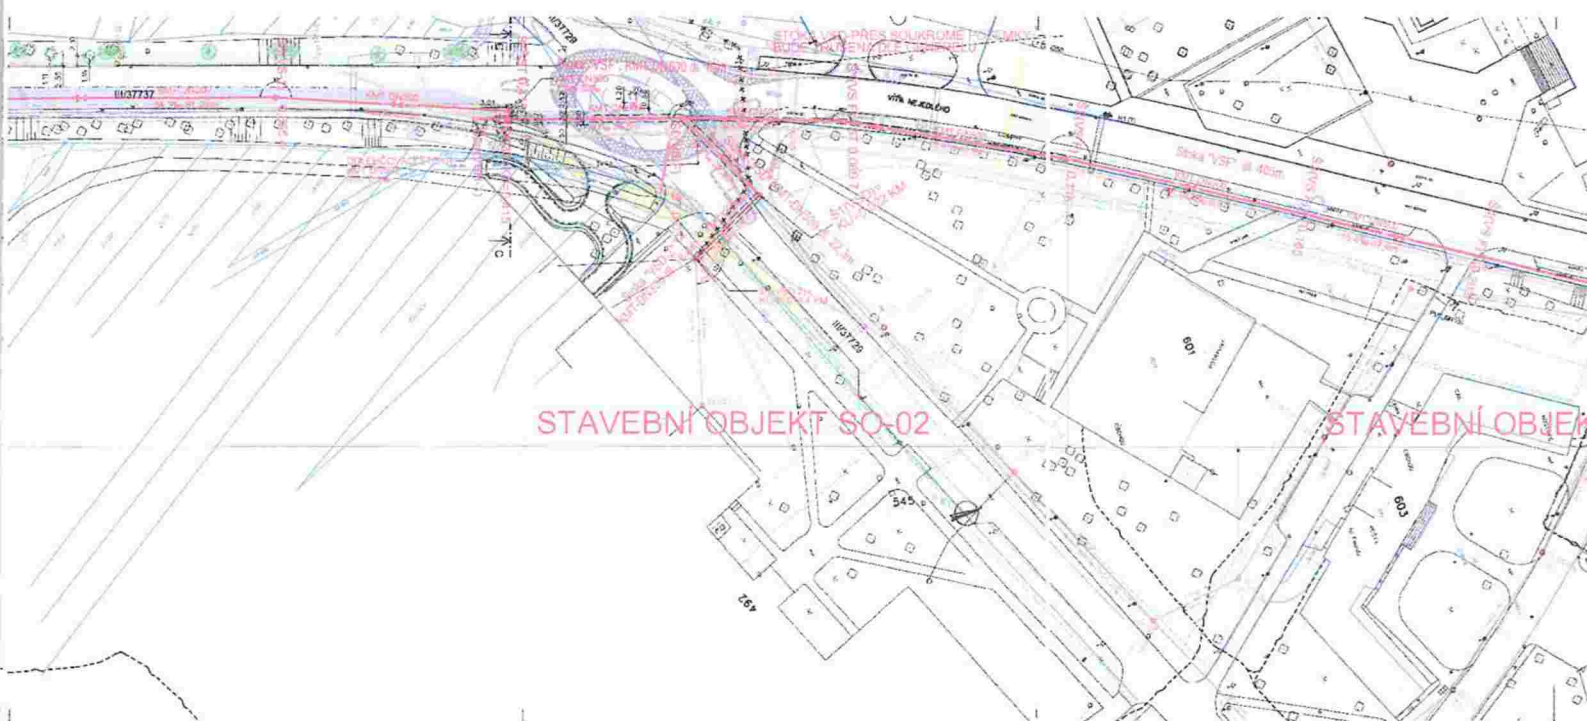

STAVEBNÍ OBJEKT SO-02

STAVEBNÍ OBJEKT

